



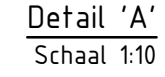

- it-riool met inspectieputten aanbrengen in sloot
- aanwezige sloot dempen
- aanbrengen kleiberm op berm landzijde van dijklichaam
- aanpassen talud landzijde van de dijk
- plaatsen hekwerk

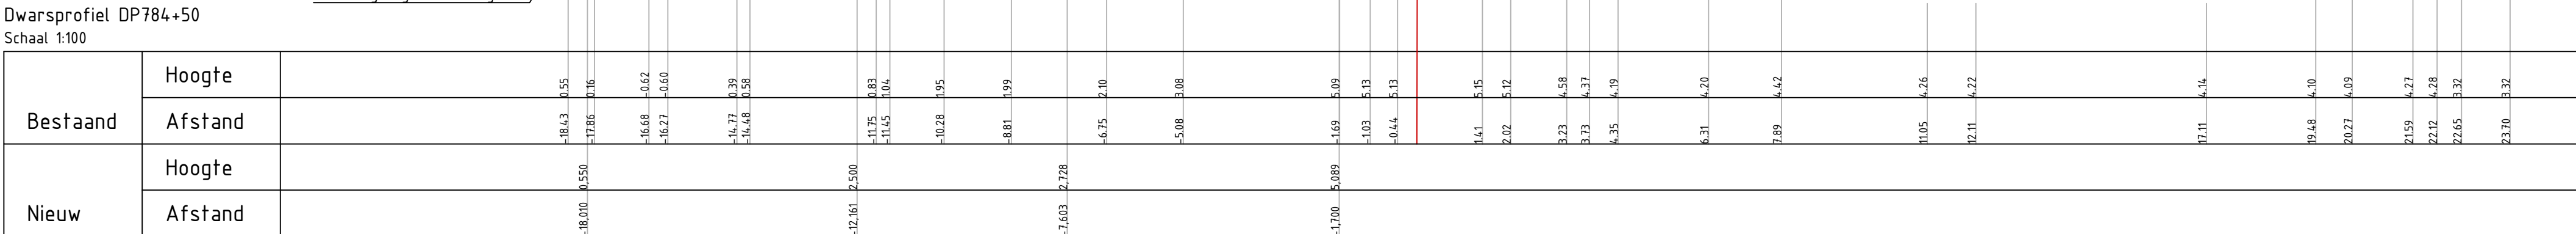

Legenda		Status
Geometrie	Omschrijving	Status
	BGT	Bestaand
	Maaveld	Bestaand
	Maaveld	Nieuw
	Infiltratie-transportriool	Nieuw
	Lijngoot	Nieuw
	Hemelwaterafvoer (locatie indicatief ingetekend)	Nieuw
	Leggertijl	Bestaand
	Heuwerk	Nieuw
Aanleg	Omschrijving	Status
	Verharding Asfalt	Bestaand
	Klei aanbrengen	Nieuw
	Ontgraven	Nieuw
	Zand aanbrengen	Nieuw
	Grind	Nieuw
	Teelearde aanbrengen	Nieuw
	Grasbefontegel	Nieuw
Symbolen	Omschrijving	Status
	Kadastrale Grenzen	Bestaand
	Dijkpaalnummer	Bestaand
	Kolk	Nieuw
	Inspectieschacht	Nieuw
	Waterlijn	Bestaand

Opmerkingen:

- Maten in meters tenzij anders vermeld
- Coördinaten t.o.v. RD
- Klikmelding dd 25-3-2021
- Inmetingen DWP 784+25 & 784+50 dd 01-2022
- BGT download dd 02-2022

04	30-06-2023	5e uitgave	RFI		OW		PM
03	02-06-2023	6e uitgave	SG		PD		PM
02	15-05-2023	3e uitgave	RFI		PD		PM
01	03-04-2023	2e uitgave	SG		PD,PM		RFI
00	07-03-2023	1e uitgave	SG		PD,PM		RFI

<h1 style="margin: 0;">Waterschap Schelddestromen</h1>				 <p style="margin: 0; color: #0070C0;">Waterschap Schelddestromen</p>
Kanabaelg 7, 4317 PA Middelburg, Postbus 1000 4320 ZW Middelburg, Tel.: (046) 246 1000 Mail: info@schelddestromen.nl e-mailadres:				
<h2 style="margin: 0;">HWPB Sint-Annealand</h2>				
omschrijving: Definitief ontwerp dijkversterking deeltraject Chaletpark				
behoort bij:		consumentnaam:		 <p style="margin: 0; color: #0070C0;">Waterschap Schelddestromen</p>
paraaf:	afdr.:	datum:	aansluitende:	
geïnd:	WTI	30-06-2023	projectfase:	
gezien	DW	tek.nr.:	formaat:	
gecontroleerd:	DW	ON-PRJ1013L-04	besteknr.:	
		PRJ1013L		1:250/1:100
				Definitief