




schaal 1:100  
ca. 45 m1

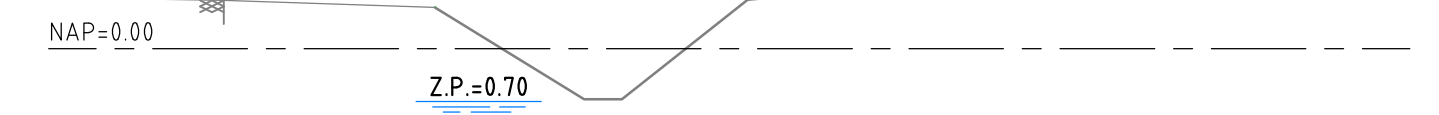


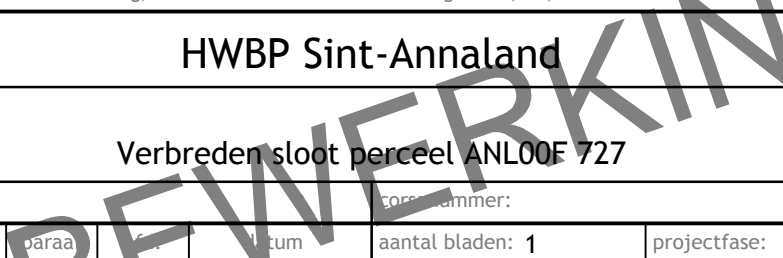

schaal 1:100  
ca. 85 m1

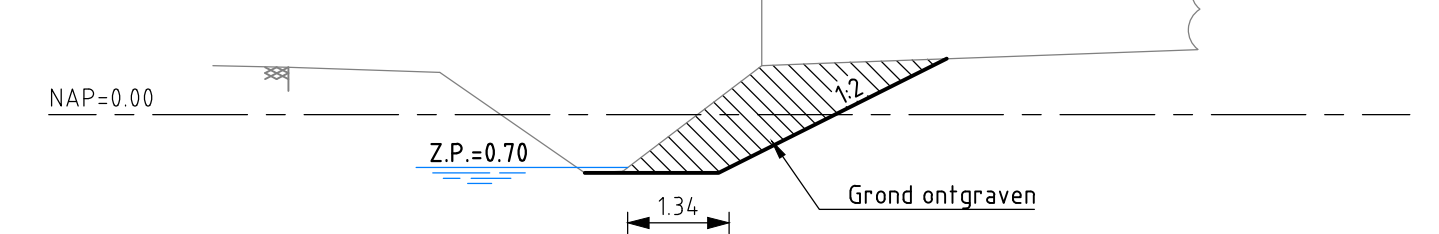

schaal 1:25.000

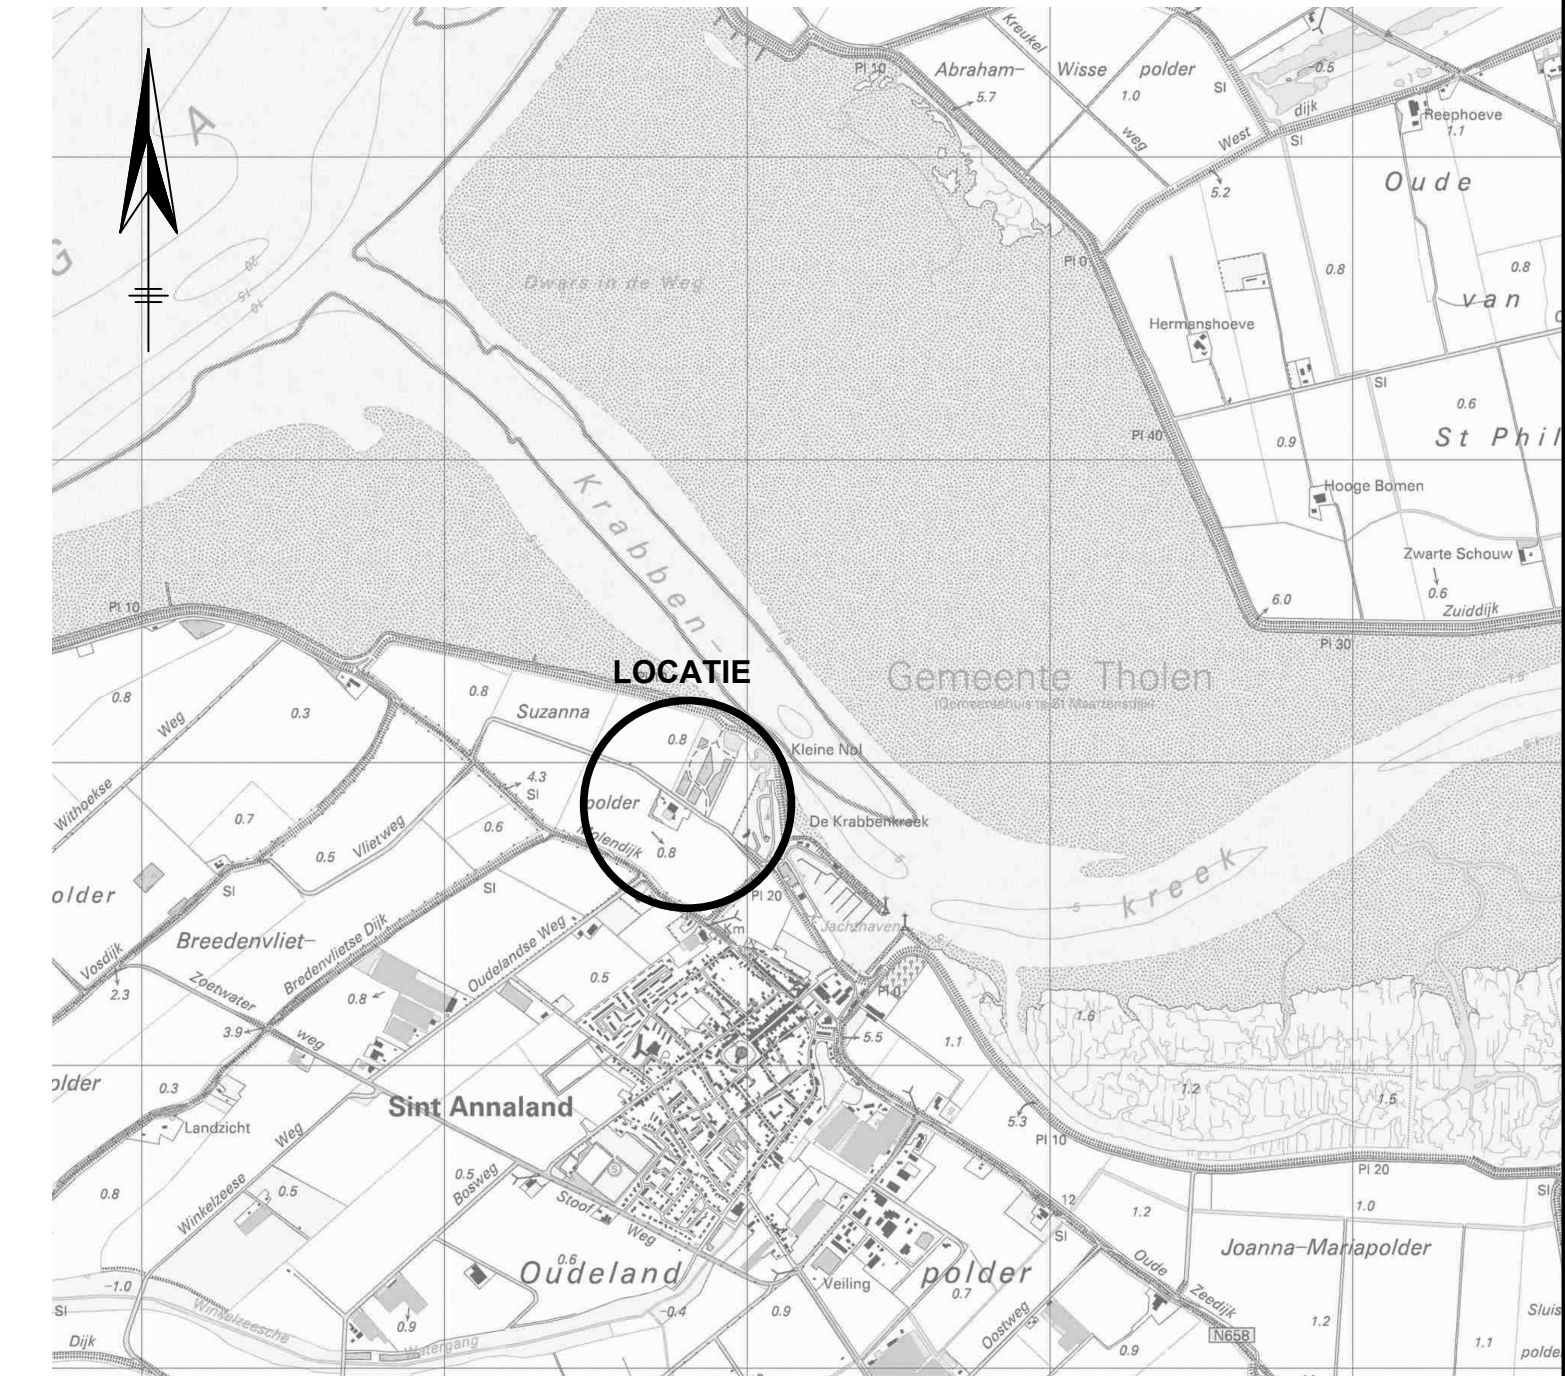

MATEN IN METERS  
DIAMETERS IN MILLIMETERS  
HOOGTEMATEN IN METERS T.O.V. N.A.P.

<h1 style="text-align: center;">Waterschap Schelddestromen</h1>					
Kanaalweg 1, 4337 PA Middelburg, Postbus 1000 4330 ZW Middelburg. Tel: (088) 2461000 Mail: info@schelddestromen.nl onderwerp:					
<h2 style="margin: 0;">HWBP Sint-Annaland</h2>					
omschrijving:					
<h2 style="margin: 0;">Verbreiden sloot perceel ANL006 727</h2>				 <p style="text-align: center; color: #00AEEF;">Waterschap Schelddestromen</p>	
behoort bij:					
aanstaande	datum	aantal bladen: 1	projectfase:		
getekend: RH	14-02-2023	blad: 1	formaat: A1	schaal: 1:500 / 100	
getekend door:	tek. nr.	besteknr.	status:		
getekend door:	ON-PRJ1013L-03	PRJ1013L	IN BEWERKING		



Waterschap Scheldestromen