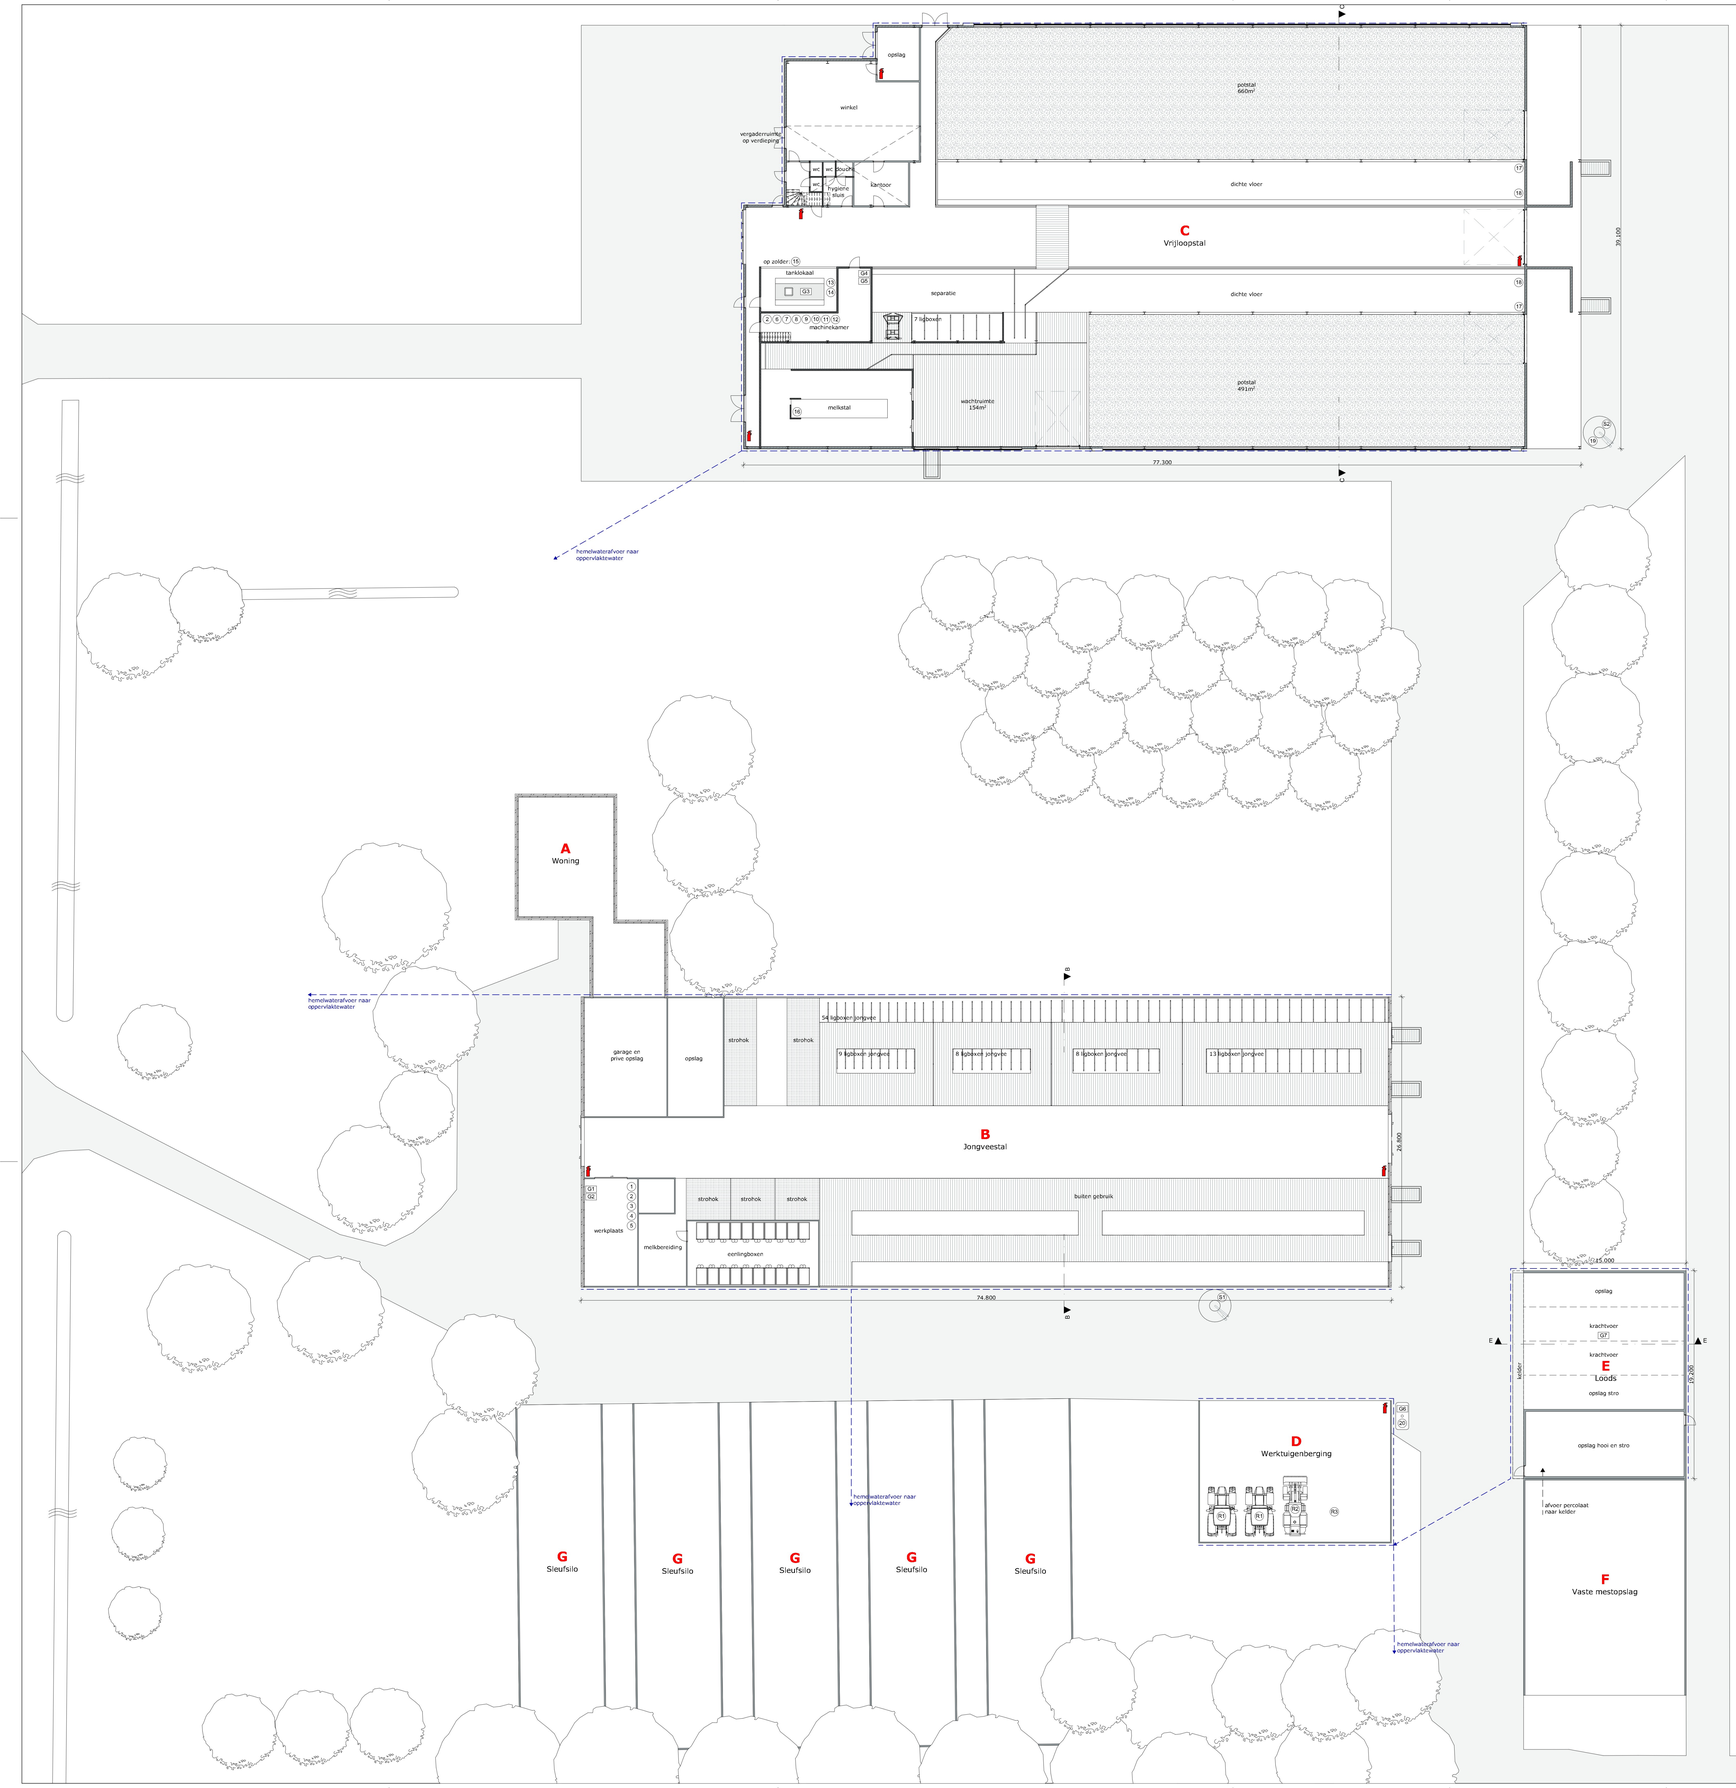

Legenda gebouwen

NR	Benaming	Dier aantallen	RAV-code	m3 opslag mest
A	Woning			
B	Jongveestal	100 stuks jongvee	A 3.100	1300 m3
C	Vrijloopstal	108 melkkoeien	A 1.100	2100 m3
D	Werktuigenberging			
E	Loods			600 m3
F	Vaste mestopslag			600 m3
G	Sleufsilo			

Renvooi

NR	Symbool	Benaming	Aantal	Vermogen /inhoud
Apparatuur				
1	1	Compressor werkplaats	1	2,0 kW
2	2	Hogedrukreiniger	2	2,5 kW
3	3	Diverse handgereedschappen	1	5,0 kW
4	4	Lasapparaat	1	4,0 kW
5	5	CV-ketel	1	12 kW
6	6	WTW	1	3,5 kW
7	7	Voorkoeler	1	1,0 kW
8	8	Frequentiegeregelde vacuumpomp	1	1,0 kW
9	9	Frequentieregelaar melkpomp	1	1,0 kW
10	10	Ontijzeringsinstallatie	1	2,0 kW
11	11	Vacuümpomp	1	1,5 kW
12	12	Compressor melkstal	1	2,5 kW
13	13	Roermotor melktank	1	1,0 kW
14	14	Reinigingspomp melktank	1	1,0 kW
15	15	Koelmotor	1	4,0 kW
16	16	Melkpomp	1	1,0 kW
17	17	Koebonstal	2	0,5 kW
18	18	Mesticheider	2	1,5 kW
19	19	Voervijzel	1	0,5 kW
20	20	Electrische pomp op dieseltank	1	0,5 kW
Diverse				
HB		Handblusser	7	9 kg
MP		Mixputten mest	7	-
Grondstoffen en producten				
G1	G1	Minerale olie	1	20 liter
G2	G2	Afgewerkte olie	1	20 liter
G3	G3	Melktank	1	12.000 liter
G4	G4	Diergeneesmiddelenkast	1	2 kg
G5	G5	Reinigings-ontsmettingsmiddelen	1	60 liter
G6	G6	Dieseltank	1	2000 liter
G7	G7	Krachtvoer	1	25 ton
Mobiele werktuigen				
R1	R1	Tractor	2	90 kW
R2	R2	Shovel	1	25 kW
R3	R3	Zitmaaier	1	15 kW
Silo's				
S1	S1	Silo krachtvoer	1	10 ton
S2	S2	Silo krachtvoer	1	15 ton

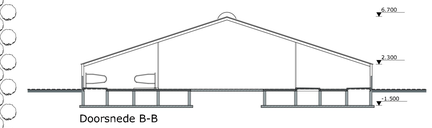

Doorsnede B-B

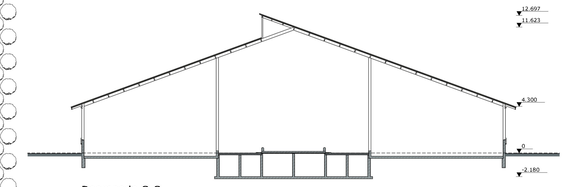

Doorsnede C-C

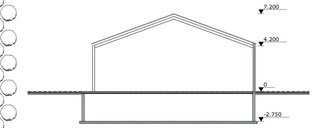

Doorsnede E-E

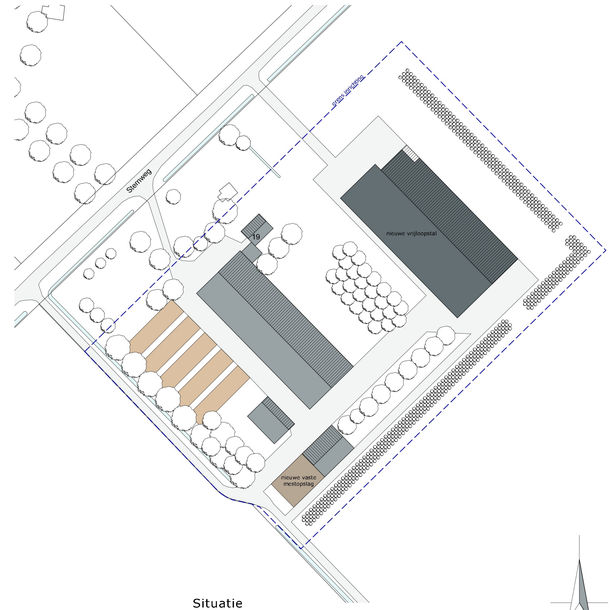

Situatie

Kad. gemeente: Zeewolde
Sectie: U nr: 1104
Schaal: 1:1000

MATEN IN HET WERK TE CONTROLEREN

project:	Aanvraag Omgevingsvergunning activiteit milieu	datum:	14-12-2023
		A:	B:
opdrachtgever:	Mts. Broekzicht Sterrweg 19 3898 LH Zeewolde	C:	D:
		E:	F:
		status:	***Definitief***
fase:	- -	getekend:	
onderdeel:	Inrichtingstekening	schaal:	1:200
Postbus 1033 7940 KA Meppel Postbus 300 5430 AH Cuijk T 088 488 29 29 F 088 488 29 10 exlanadvies@agrifirm.com www.agrifirm.com		formaat:	A0
		projectnr.:	E.1293
		projectleider:	
		tekeningnr.:	M-01