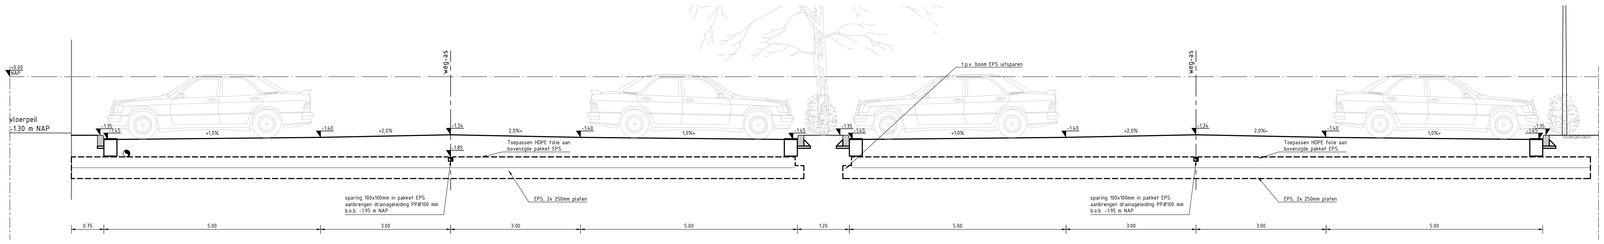

Doorsnede A-A

Schaal: 1:100

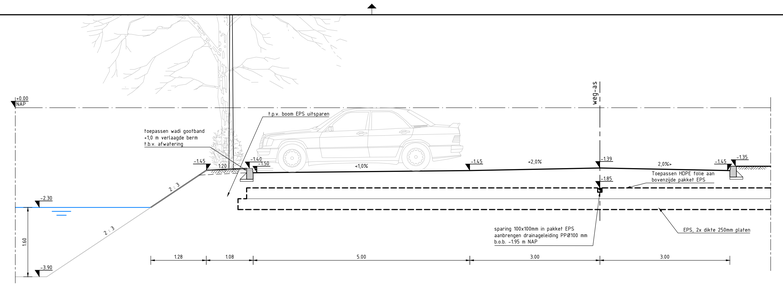

Doorsnede B-B

Schaal: 1:100

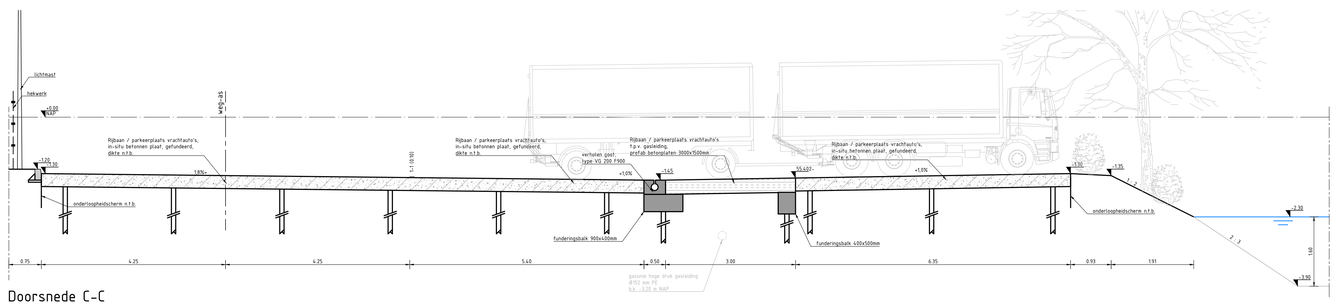

Doorsnede C-C

Schaal: 1:100

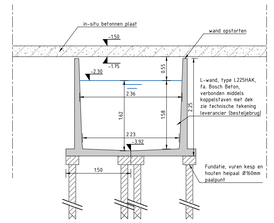

Detail duikerconstructie

schaal 1:50

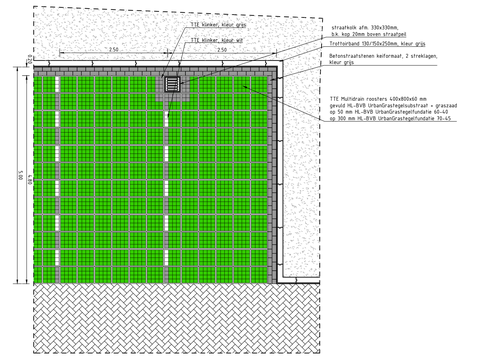

Detail groene haaksparkeervakken

schaal 1:50

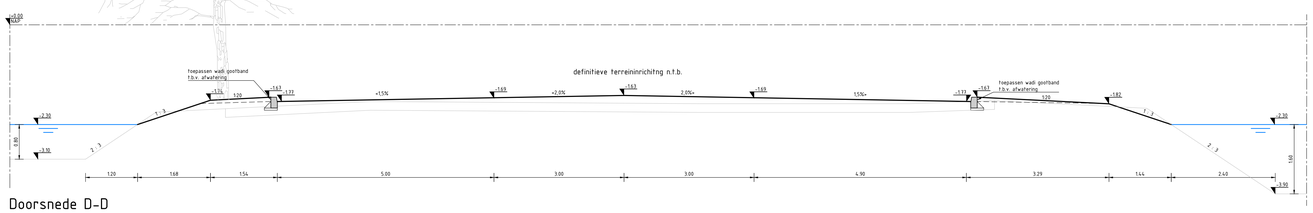

Doorsnede D-D

Schaal: 1:100

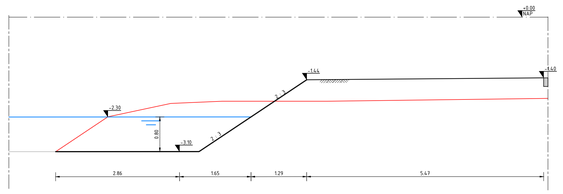

Doorsnede E-E

Schaal: 1:100

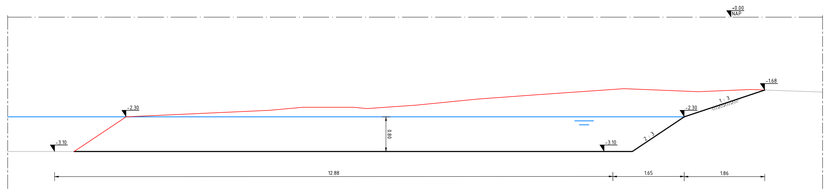

Doorsnede F-F

Schaal: 1:100

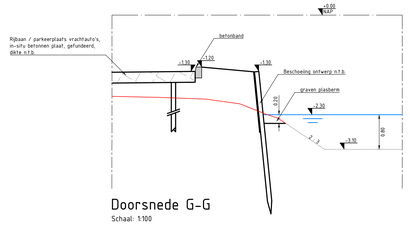

Doorsnede G-G

Schaal: 1:100

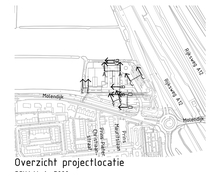

Overzicht projectlocatie

SCHAAL 1 : 5000

0 2 4 6 8m

Peilen in meters t.o.v. NAP, tenzij anders aangegeven
Maten in meters, tenzij anders aangegeven

versie	datum	auteur	omschrijving	gecontr. door	paraaf contr.
C	25-07-2024	J. van der Zalm	Aanpassingen n.a.v. opmerkingen gemeente	J. van der Zalm	
B	28-06-2024	R. Verburg	profielen watergangen	J. van der Zalm	
A	15-12-2023	K. Jansen	div. wijzigingen	J. van der Zalm	
0	04-12-2023	K. Jansen	basistekening	J. van der Zalm	

Kerverland Development B.V.

WATERPAS

Poort van Waarder

Voorlopig ontwerp

proj.nr.	23077	bestek	
schaal	1:200	formaat	A0/A1
status	Definitief	blad nr.	1/1
versie	C		

tekeningnr.

23077-100-DP-01

Dwarsprofielen en details

Kader 23077-100-DP-01.dwg