



1 Bovenaanzicht 1
1 : 100

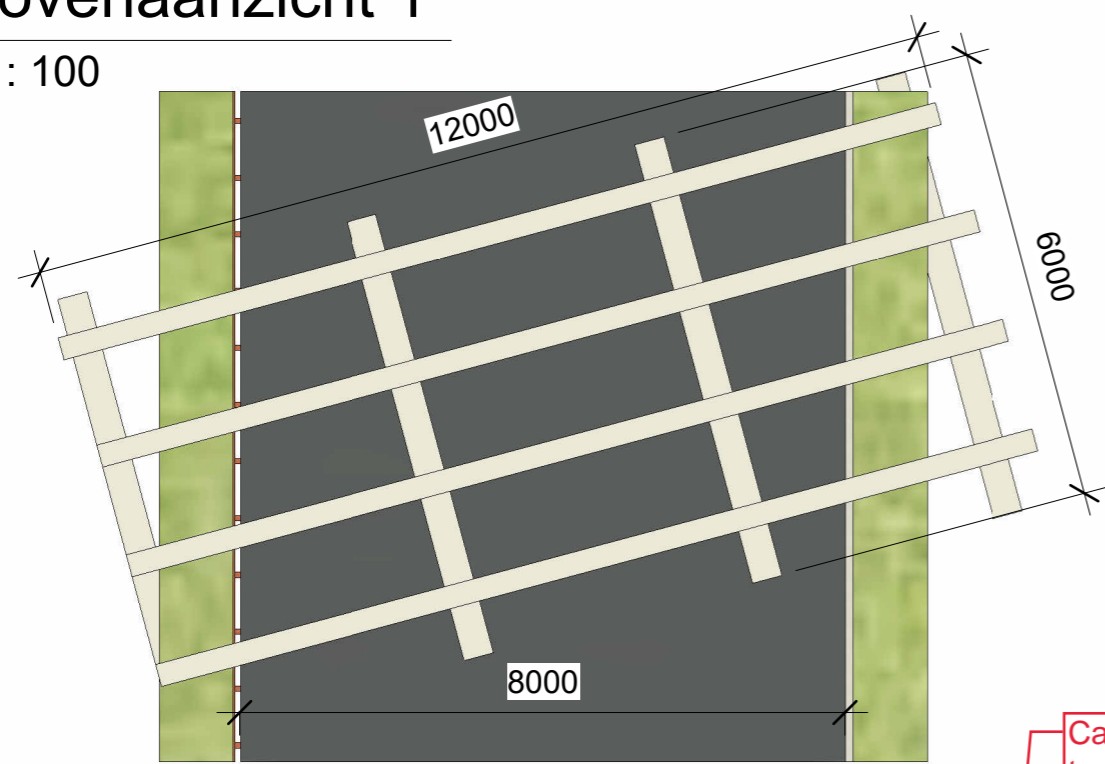


5 Bovenaanzicht 2
1 : 100


Ca. 30 cm "lucht" tussen water en profiel

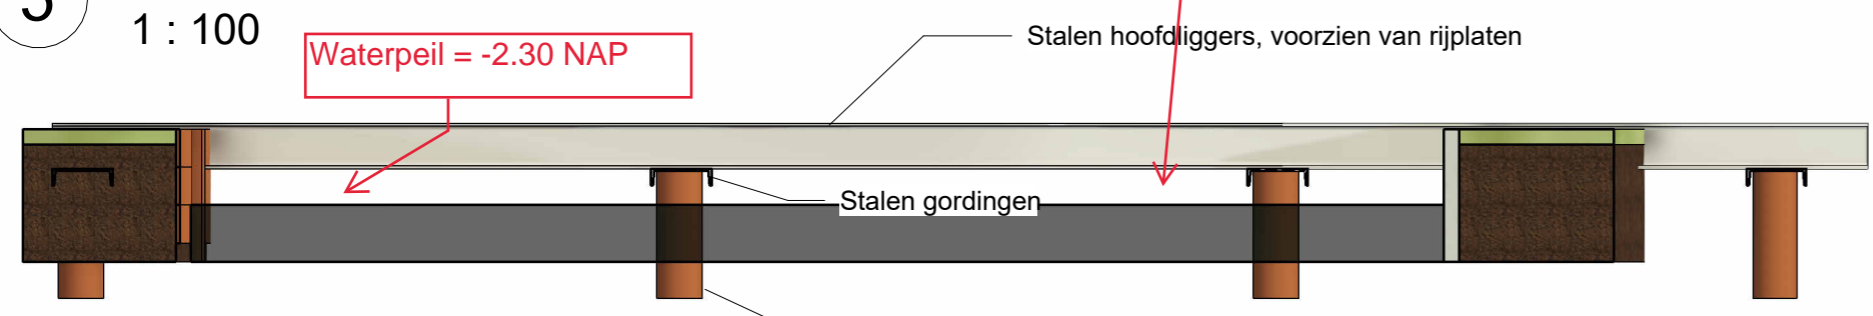

4 Langsdoorsnede
1 : 50

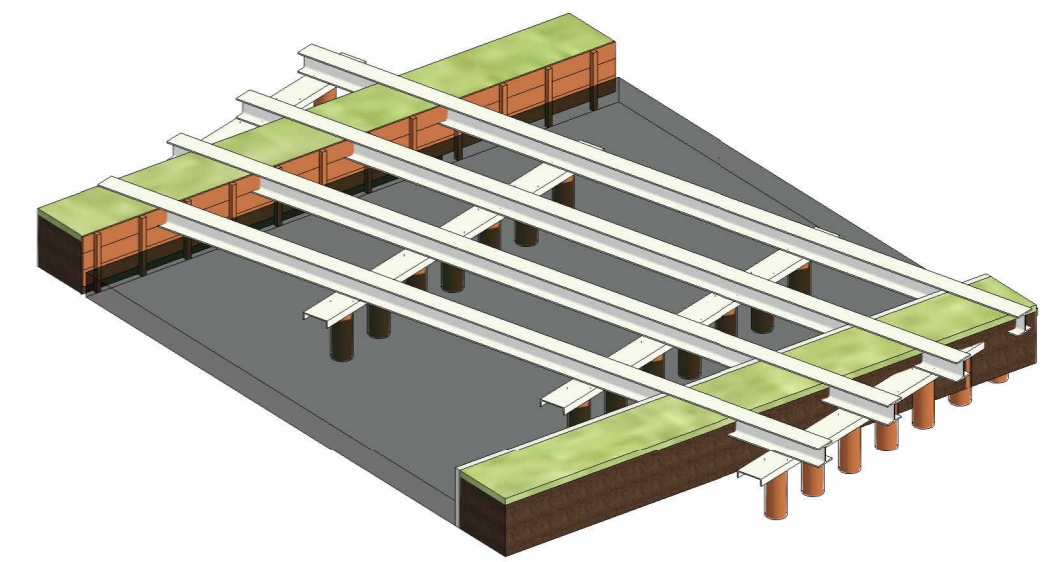

2 3D- brugframe

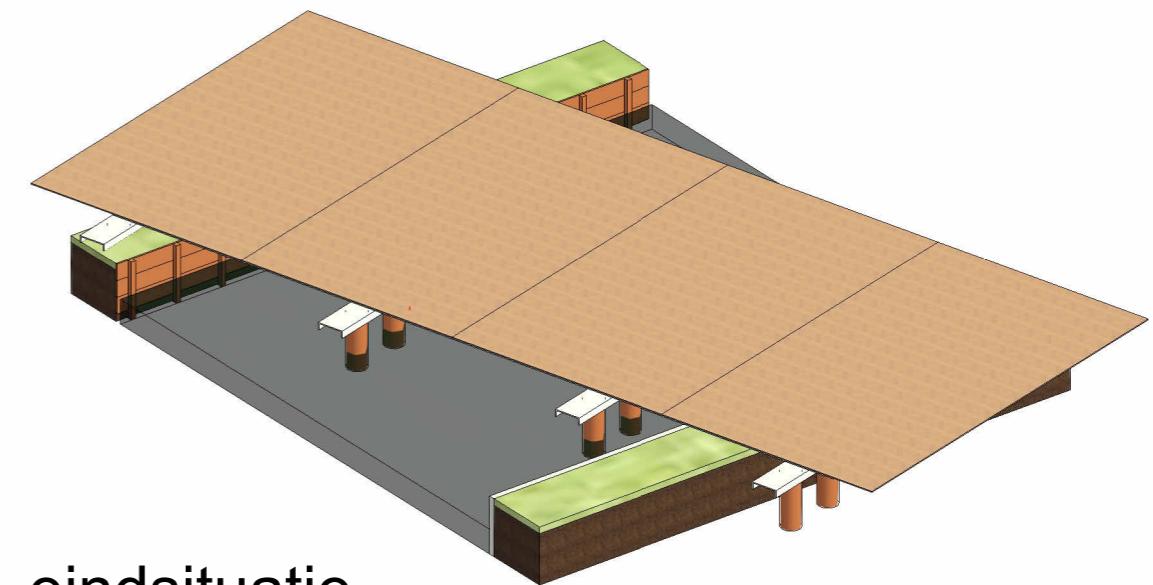

3 3D- eindsituatie

Status	Concept	
Opdrachtgever:	HS infra	
Object:	Noodbrug	
Onderdeel:	Principetekening	Schaal: div.
Getekend: WHE	Document nr: 23103-TEK-001	Revisie: 2,0
© Besteljebrug.nl		Formaat: A3

Waterpeil = -2.30 NAP

Stalen hoofdliggers, voorzien van rijplaten

Stalen gordingen

Dennehouten palen