


Behuizing van bestaande EV002-WCA001A-02-02 wisselen voor Avedko LG380 1x MT bijplaatsen type TMT1400-IEC (KH-1218Mhz).

Invoerlocatie pand.

Nieuw te maken boogzinker (HDPE; 110mm - 22 meter)

Nieuw te leggen mantelbuis (PVC; 110mm - 5 meter)

**NB 1002534969**  
 Oranje Nassaulaan 35, 35-A Julianalaan 72 t/m 82  
 3708 GA, 3708 BE, Zeist  
 \*\*\*\*\*  
 \*\*\*\*\*  
**Aanleg**  
 8x Nieuw te leggen coax C6  
 8x Nieuw te plaatsen AOP  
 1x Nieuw te leggen mantelbuis, 5m 110mm PVC  
 1x Nieuw te maken boogzinker, 22m 110mm HDPE  
 8x nieuw aan te leggen coax C6 vanuit bestaande EV door nieuw te leggen mantelbuis en door nieuw te maken boogzinker, richting invoerlocatie pand. Kabels binnenbrengen, AOP's afmonteren in MK. Behuizing van bestaande EV002-WCA001A-02-02 wisselen voor Avedko LG380 1x MT bijplaatsen type TMT1400-IEC (KH-1218Mhz).  
**Civiel**  
 +/- 169m gemeenteground (gras=31m, zand=113m, asfalt=25m)  
 +/- 106m particuliere ground (bodem onbekend)

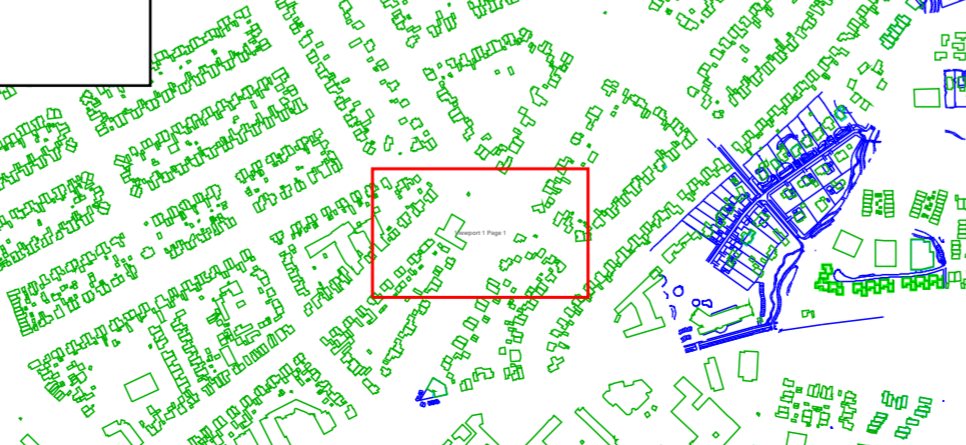

**Legenda**

- Behuizing / Huisje(in bedrijf)
- Geul(definitief\_ligging\_bekend)
- Geul(definitief\_ligging\_onbekend)
- Geul(gepland)
- Mantelbuis(geplaatst)
- Mantelbuis(gepland)
- Cai Aansluitdoos(gepland)
- Cai Aansluitdoos(in bedrijf)
- Cai Haspel/Rol
- Cai Mof(in bedrijf)

Title: 1002534969

Nummer 146271-454419

ZEIST	ZEIST
Schaal: 1:500	User: asidawi
ACE: CATV	Plotdatum: 29/03/2024
	Size: A2

