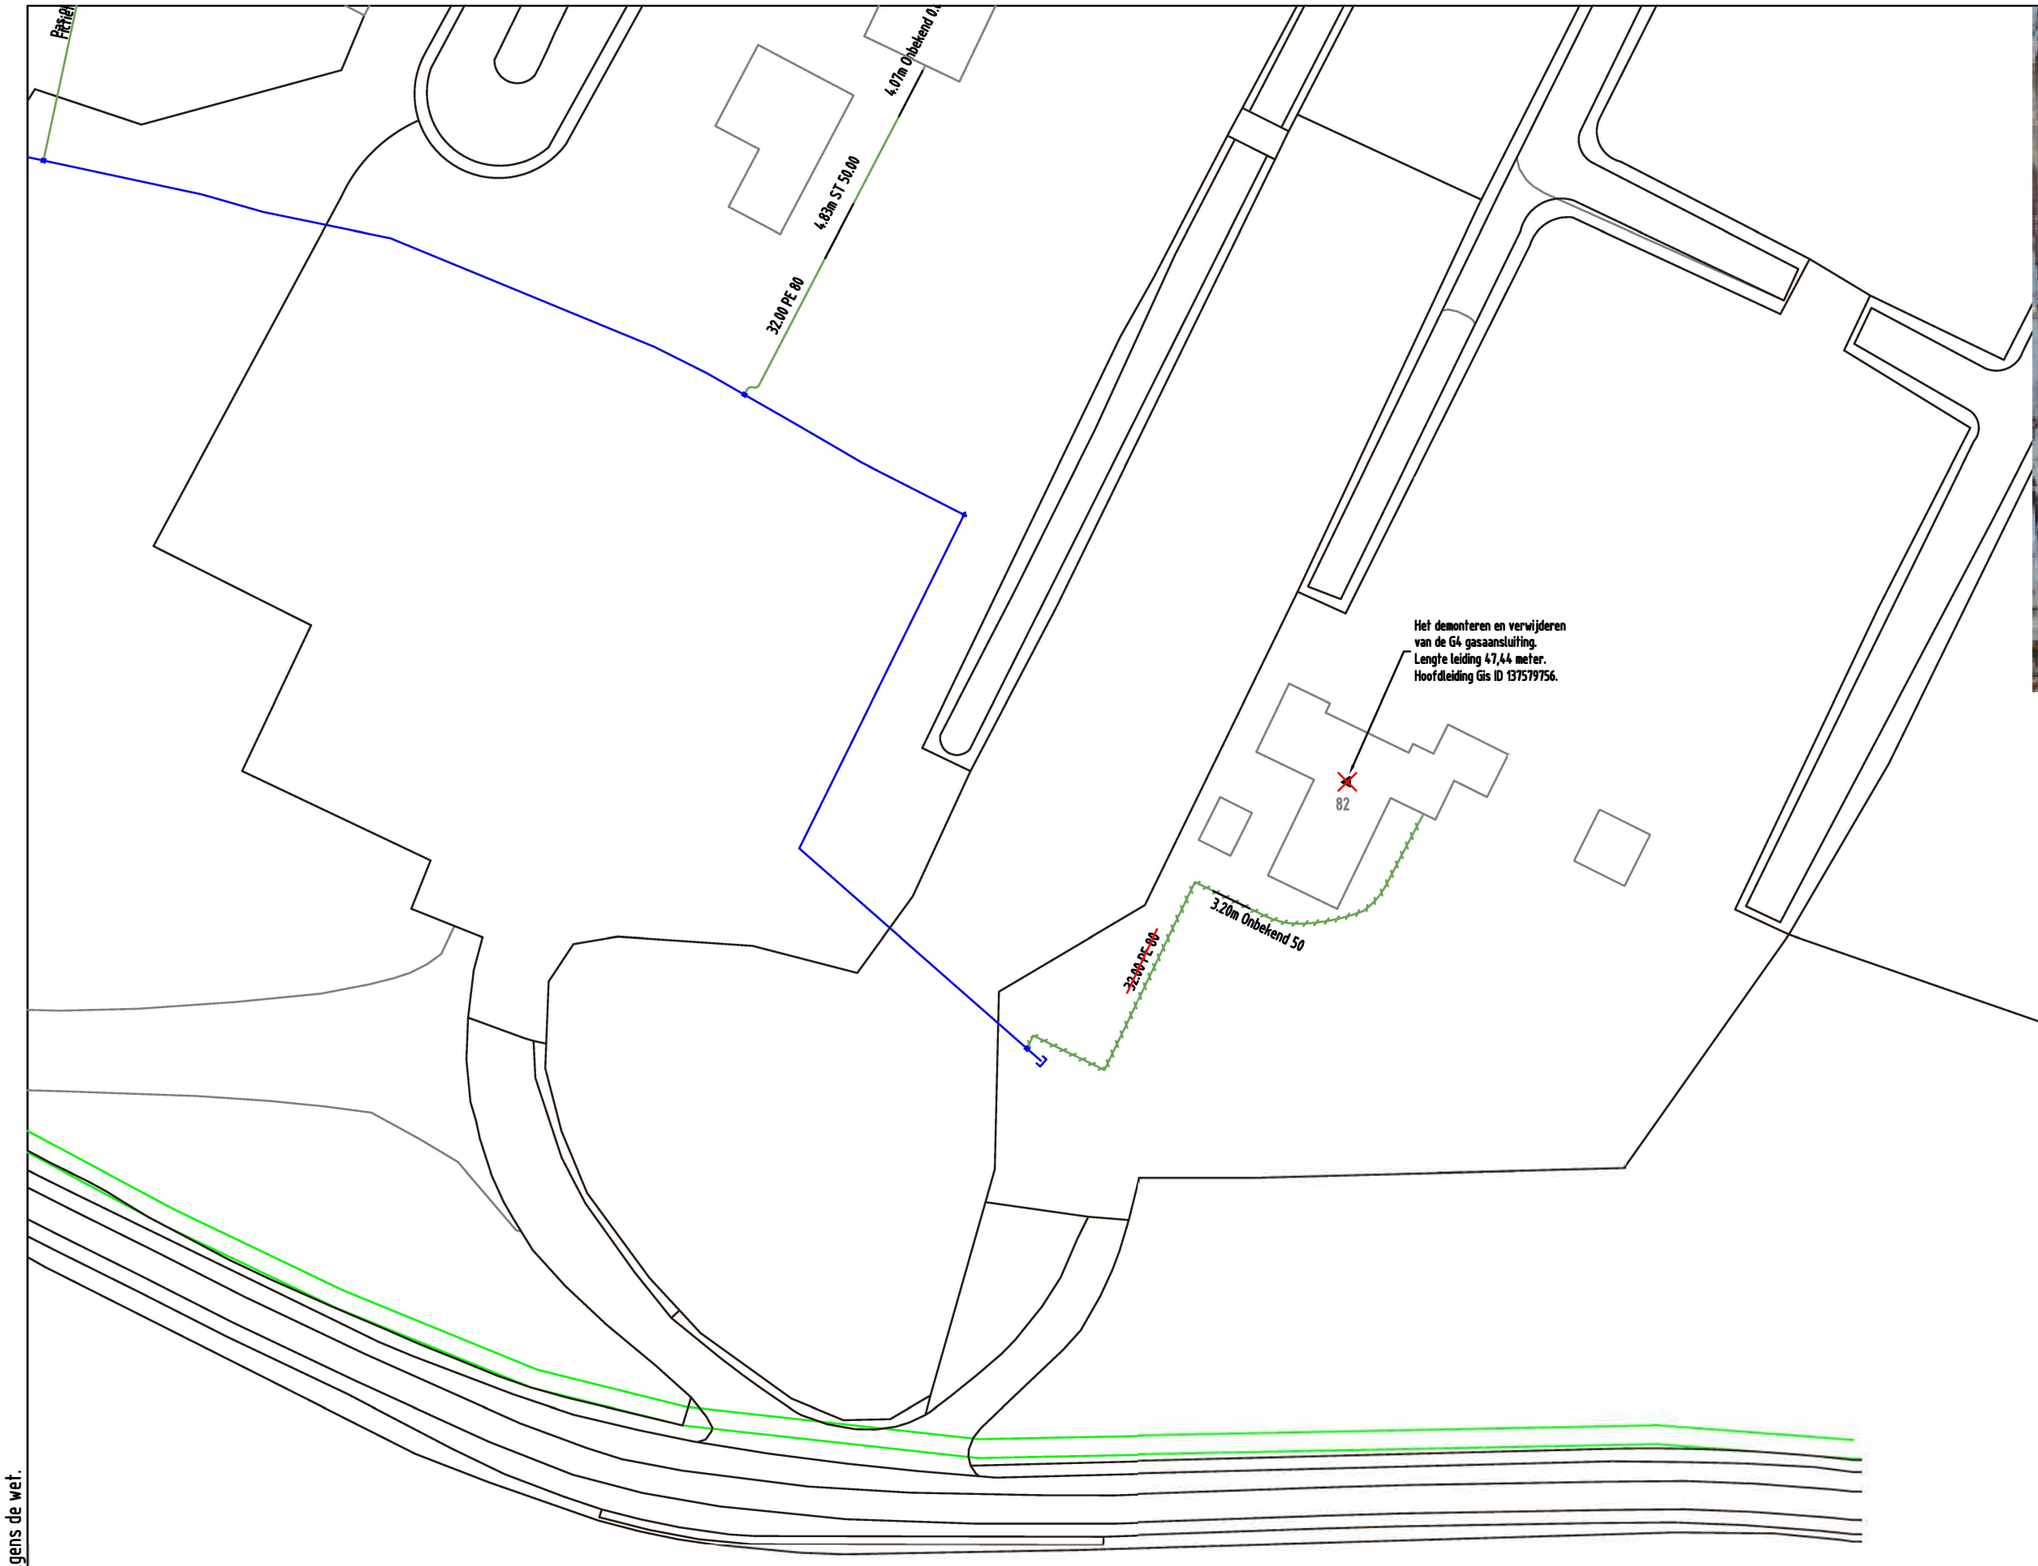

Auteursrecht voorbehouden volgens de wet.

GAS NIEUW

Station | Station verwijderen | Buitenkast | LD-aansluiting | Aanboring | T-stuk | Sifon | Afsluiter | Isolatiekoppeling
Verloopstuk | Materiaalovergang | Leeftijdsovergang | Materiaalverloop | Bescherming | Mediumvoerend | Stoppelpunt
Leiding nieuw | Leiding te rijzen | Leiding te rooien | Buiten Bedrijf | Knooppunt | KB meetpaal | Afblaas | Eindstuk

GAS BESTAAND

Station | Leveringspunt | Aanboring | T-stuk | Afsluiter | Isolatiestuk | Stoppelpunt | Meetpunt / Afblaas
Verloopstuk | Materiaalovergang | Leeftijdsovergang | Reparatiestuk | Bescherming | Mediumvoerend | Eindstuk
Zakbaak | Ext. huisdrukregelaar | KB meetpaal | KB meetpunt | Lekherstel | Diepteligging | KB annode | Sifon
LD-aansl. leiding | 30 MBar | 100 MBar | 200 MBar | 1 - 4 Bar | 8 Bar | Buiten Bedrijf

N

Opmerkingen: Geen

Tracélengte: Mtr.

STEDIN

Formaat: A3
Schaal: 1:500
Volgend bladnr:

20240729 Trace Gas
Lekdijk 82 Tull en 't Waal
LD plan
Detailontwerp/Vergunning G

Goedgekeurd door Engineer: N.v.t.
Goedgekeurd door ONC/OIV: N.v.t.
Project: PD218825 Lekdijk 82 TULL EN 'T WAAL
Ordernr:
Documentnr: 20240729-8825-001
Status: Vrij voor uitvoering
Bladnr: A3