


- Gebouwen**
- A woning
 - B sorteerderij / berging/opslag / werkplaats
 - C berging/werkplaats/magazijn
 - D voerfabriek / opslag landbouwproducten
 - E stal 36.000 st. legkippen E 2.10 BWL 2013.08.V3 (stal 1) (luchtwater)
 - F stal 19.500 st. legkippen E 2.12.2 (stal 2)
 - G stal 67.500 st. legkippen E 2.11.2.1 (stal 3)
 - H kantine

Legenda

symbool	gebouw	omschrijving	aantal	vermogen kW p/s1	benoemd
01	01	voerbak met vijzel	1	0,55	18 ton
02	02	voerbak met vijzel	4	0,75	25 ton
03	03	voerbak met vijzel	1	0,55	14 ton
04	04	voerbak met vijzel	2	1,5	40 ton
05	05	engleventilator	12	1,5	ø 140 cm
06	06	rookventilator	10	0,6	ø 80 cm
07	07	engleventilator	6	0,6	ø 80 cm
08	08	engleventilator	1	0,85	ø 80 cm
09	09	warmtewisselaar	5	1,5	ø 90 cm
10	10	afzuilventilator fbr luchtwater	6	0,96	ø 80 cm
11	11	warmtewisselaar	2	1,5	ø 80 cm
12	12	koelwaterleiding fbr R22	1	1	1 br.
13	13	poederluster	4	-	ø 6 kg
14	14	HS of water op zolder	1	90	-
15	15	spiepuip	-	-	-
16	16	moepip	-	-	-
17	17	aanpomp	-	-	-
18	18	motor voertuig	13	0,5	-
19	19	motor mestband	11	0,3	-
20	20	motor mestband	11	0,5	-
21	21	motor deursloot/mestband	2	1,5	-
22	22	motor opvoerband	3	2,2	-
23	23	motor weegopgavesen	24	0,5	-
24	24	afzuiver	1	6	-
25	25	warmtewisselaar	3	1,5	-
26	26	voerweger	1	-	-
27	27	frequentieregelaar	3	-	-
28	28	compressor	3	-	-
29	29	waterpomp	1	0,75	-
30	30	ontijzeringsinstallatie	1	1	-
31	31	bestrijdingsmiddel	1	-	300 kg/str.
32	32	opslag container	1	-	180 kg
33	33	motor vloeistofvaten	12	0,75	60 str.
34	34	reageerinstallatie	1	-	-
35	35	compressor	1	1,5	-
36	36	onderverdeling	1	2,5	-
37	37	waterpomp	1	1	-
38	38	koelboor	1	1,5	-
39	39	handgevoed schrapen	1	5	-
40	40	hoofdafzuiverer	1	5	-
41	41	occuider	1	-	-
42	42	hoofdafzuiverer	1	-	-
43	43	opgraveset	1	175	-
44	44	tractor (diesel)	1	75	-
45	45	shovel (diesel)	1	75	-
46	46	opslag silo in beton	1	-	100 liter
47	47	dieselopslag	1	-	2000 liter
48	48	rookruiser	4	-	-
49	49	motor wijkwaaier	1	0,5	-
50	50	afzuilpomp	1	1,5	-
51	51	opslag kouwater	1	-	50 m3
52	52	opslag tuur	2	-	1000 liter
53	53	warmtewisselaar	2	1,5	-
54	54	warmtewisselaar	3	1,5	-

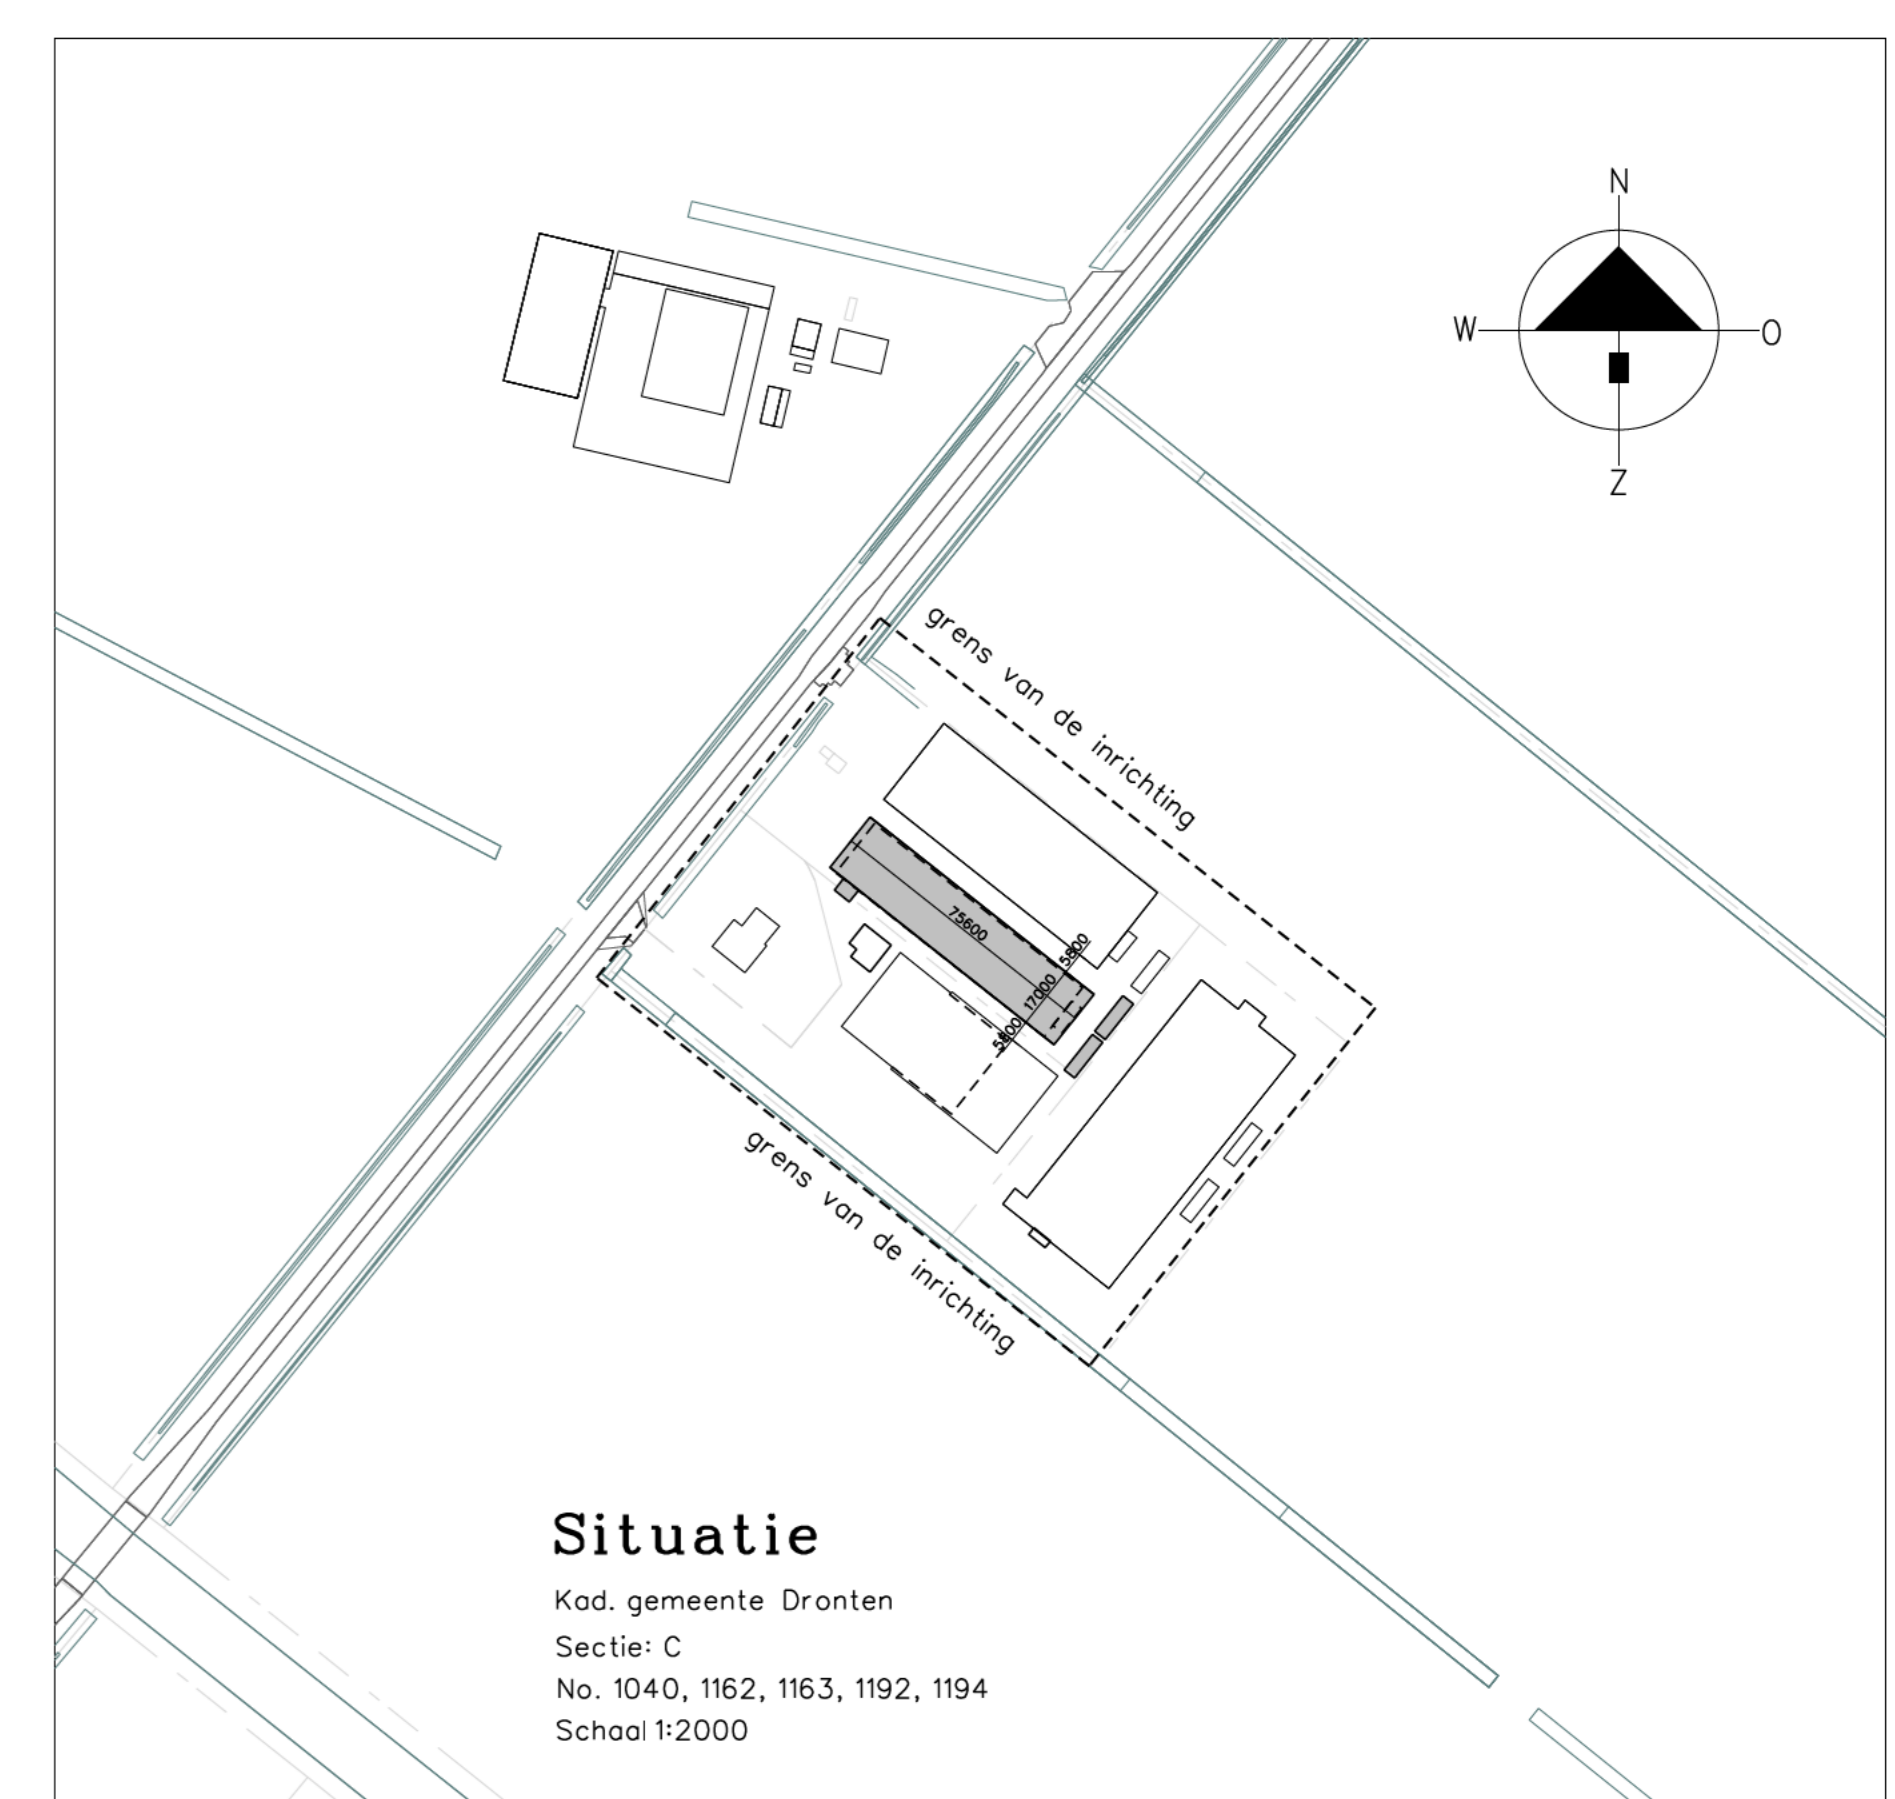

PROJECT: Aanvraag omgevingsvergunning onderdeel milieu
OPDRACHTGEVER: Pluimmededijf Salomons B.V.
 Oosterweg 11
 8251 RK DRONTEN
LOCATIE: Oosterweg 11 te Dronten

SCHAAL: 1:200
GETEKEND: HR
FORMAAT: 514x330
DATUM: 20/11/2023
WIJZIGING: 05/07/2024

ONDERDEEL: Bedrijfsplaatgrond
 Maken voor uitvoering in het werk te controleren

PROJECTNUMMER: 202308WM-SALOMONS
 Blad 3 van 3