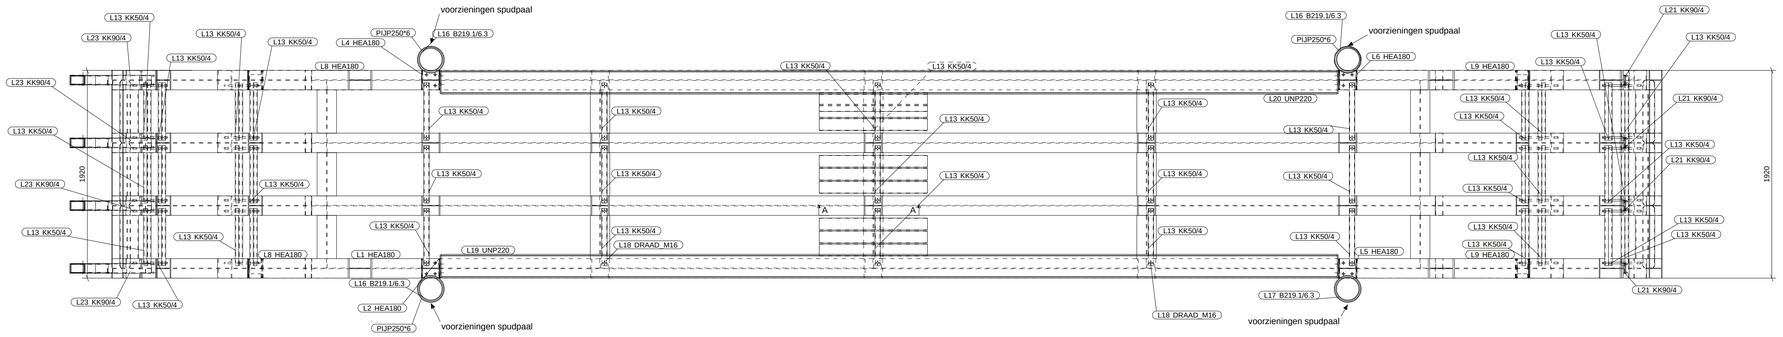

+0
1:20

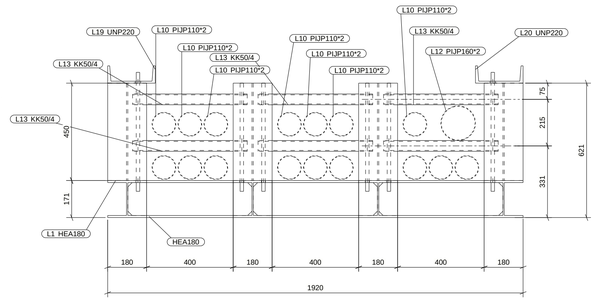

Aanzicht as B
1:10

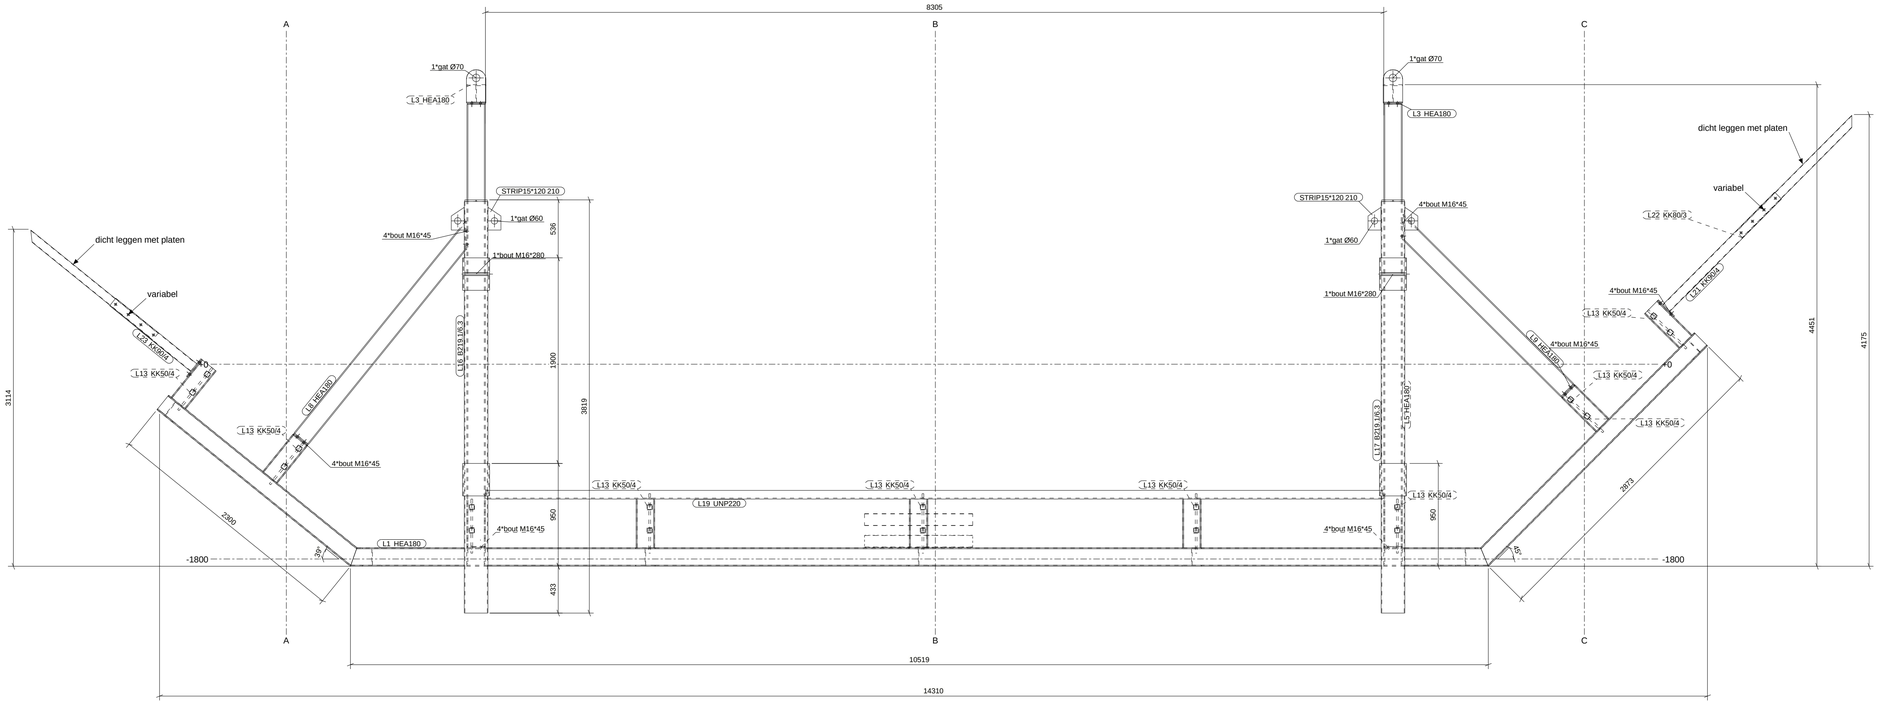

Aanzicht as 2
1:20

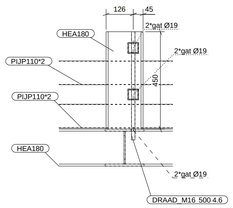

dsn A - A, 1:10

BEHANDELING: ONBEHANDELD

Fabricage en montage volgens NEN-EN 1090-2:2018
Uitvoeringsklasse: EXC2
Functionele tolerantie klasse: XXX

Rev. no.	Revisie merk	Revisie omschrijving	Revisie datum
1	A		27.06.2024

Werk: Frame kabelzinker
Onderwerp: AANZICHTEN KABELZINKER
Getekend: J.S.
Datum: 21.06.2024
Schaal: zie aanzicht

Opdrachtgever: v.d. Heuvel aannemings bedrijf Heesch

MATERIAALKWAL.: S235JR TENZIJ ANDERS VERMELD
LASSEN ◺ 4 , TENZIJ ANDERS VERMELD
BOUTENKWALITEIT 8.8, TENZIJ ANDERS VERMELD
PROJECTIE

MOSTAKO STAALBOUW B.V.
CERESLAAN 13 5384VT HEESCH
TEL 0412-455400 FAX: 0412-459409
E-MAIL: STAALBOUW@MOSTAKO.NL

Project: P24.0041
Tekening: G [1]
Formaat: A0
Status: TER CONTROLE

v.d. Heuvel kabelzinker 27-6-2024

Tekla Structures