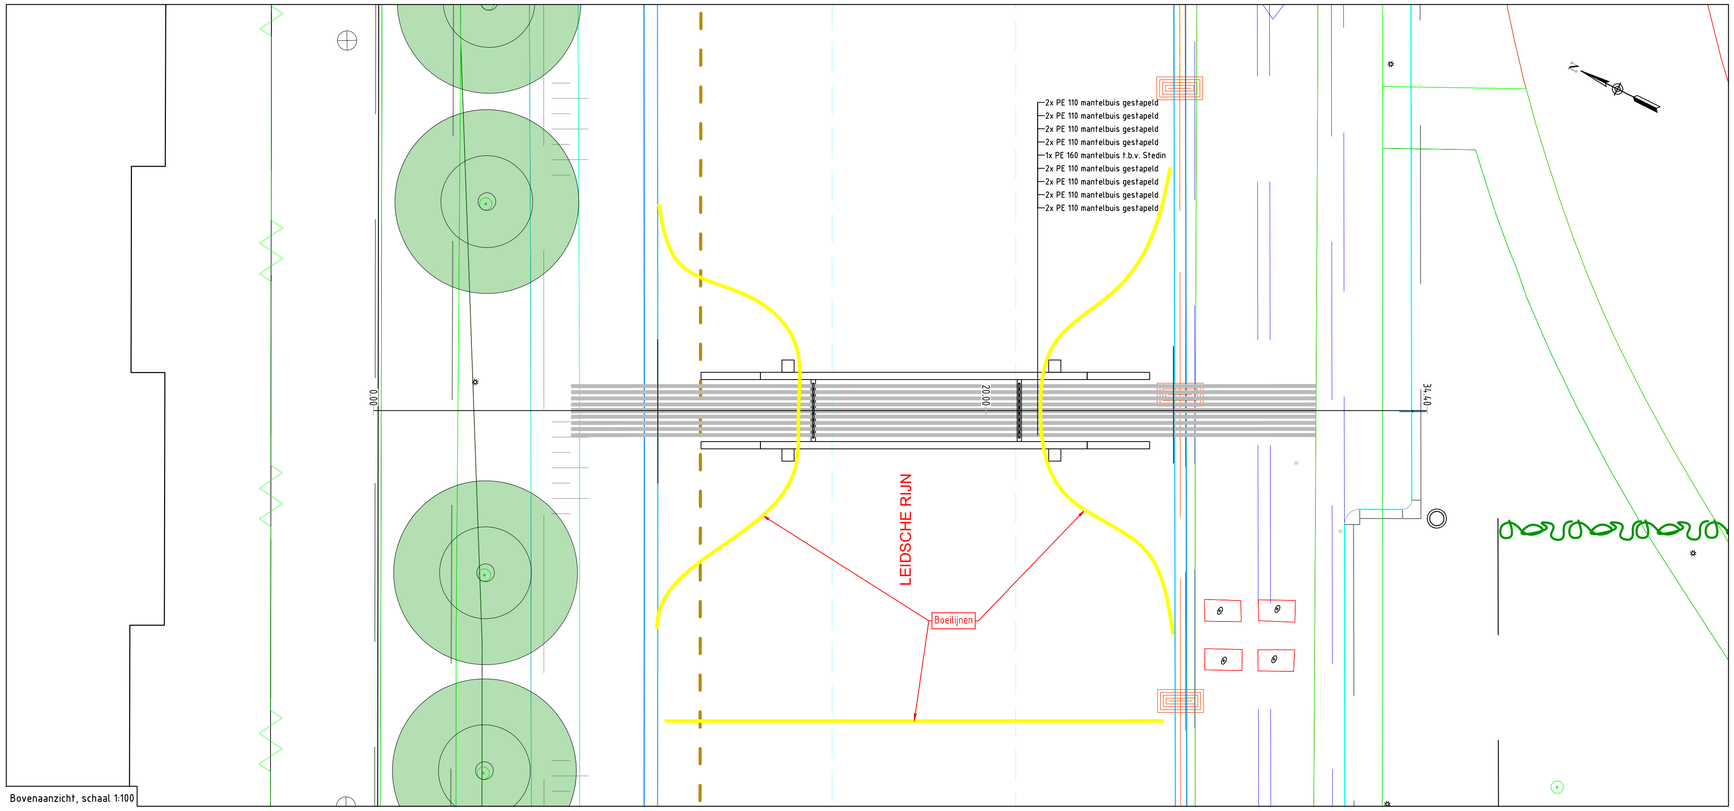

Bovenaanzicht, schaal 1:100

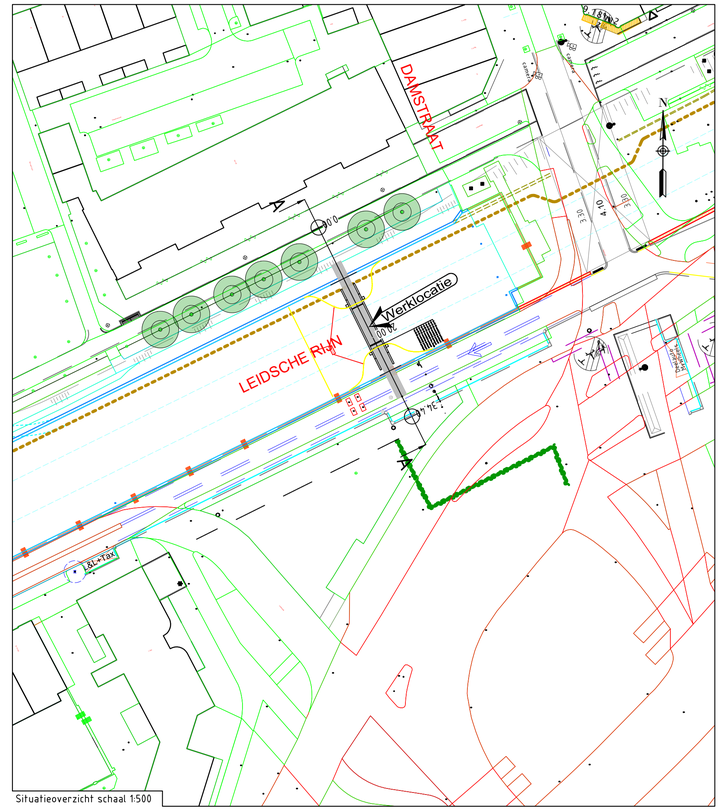
DAMSTRAAT
LEIDSCHE RIJN
Werklocatie
10.00
4.10
5.30
3.00
3.00
3.00