



DETAILTEKENING GRAVEN EN DEMPEN WATERGANGEN



 Het dempen van watergangen op de locatie langs de M.A. Reinaldaweg (nabij Nicolaas van Catsweg 9) in Lopik

DATUM:	15-08-2024
FORMAAT:	A4
SCHAAL:	1:2.500

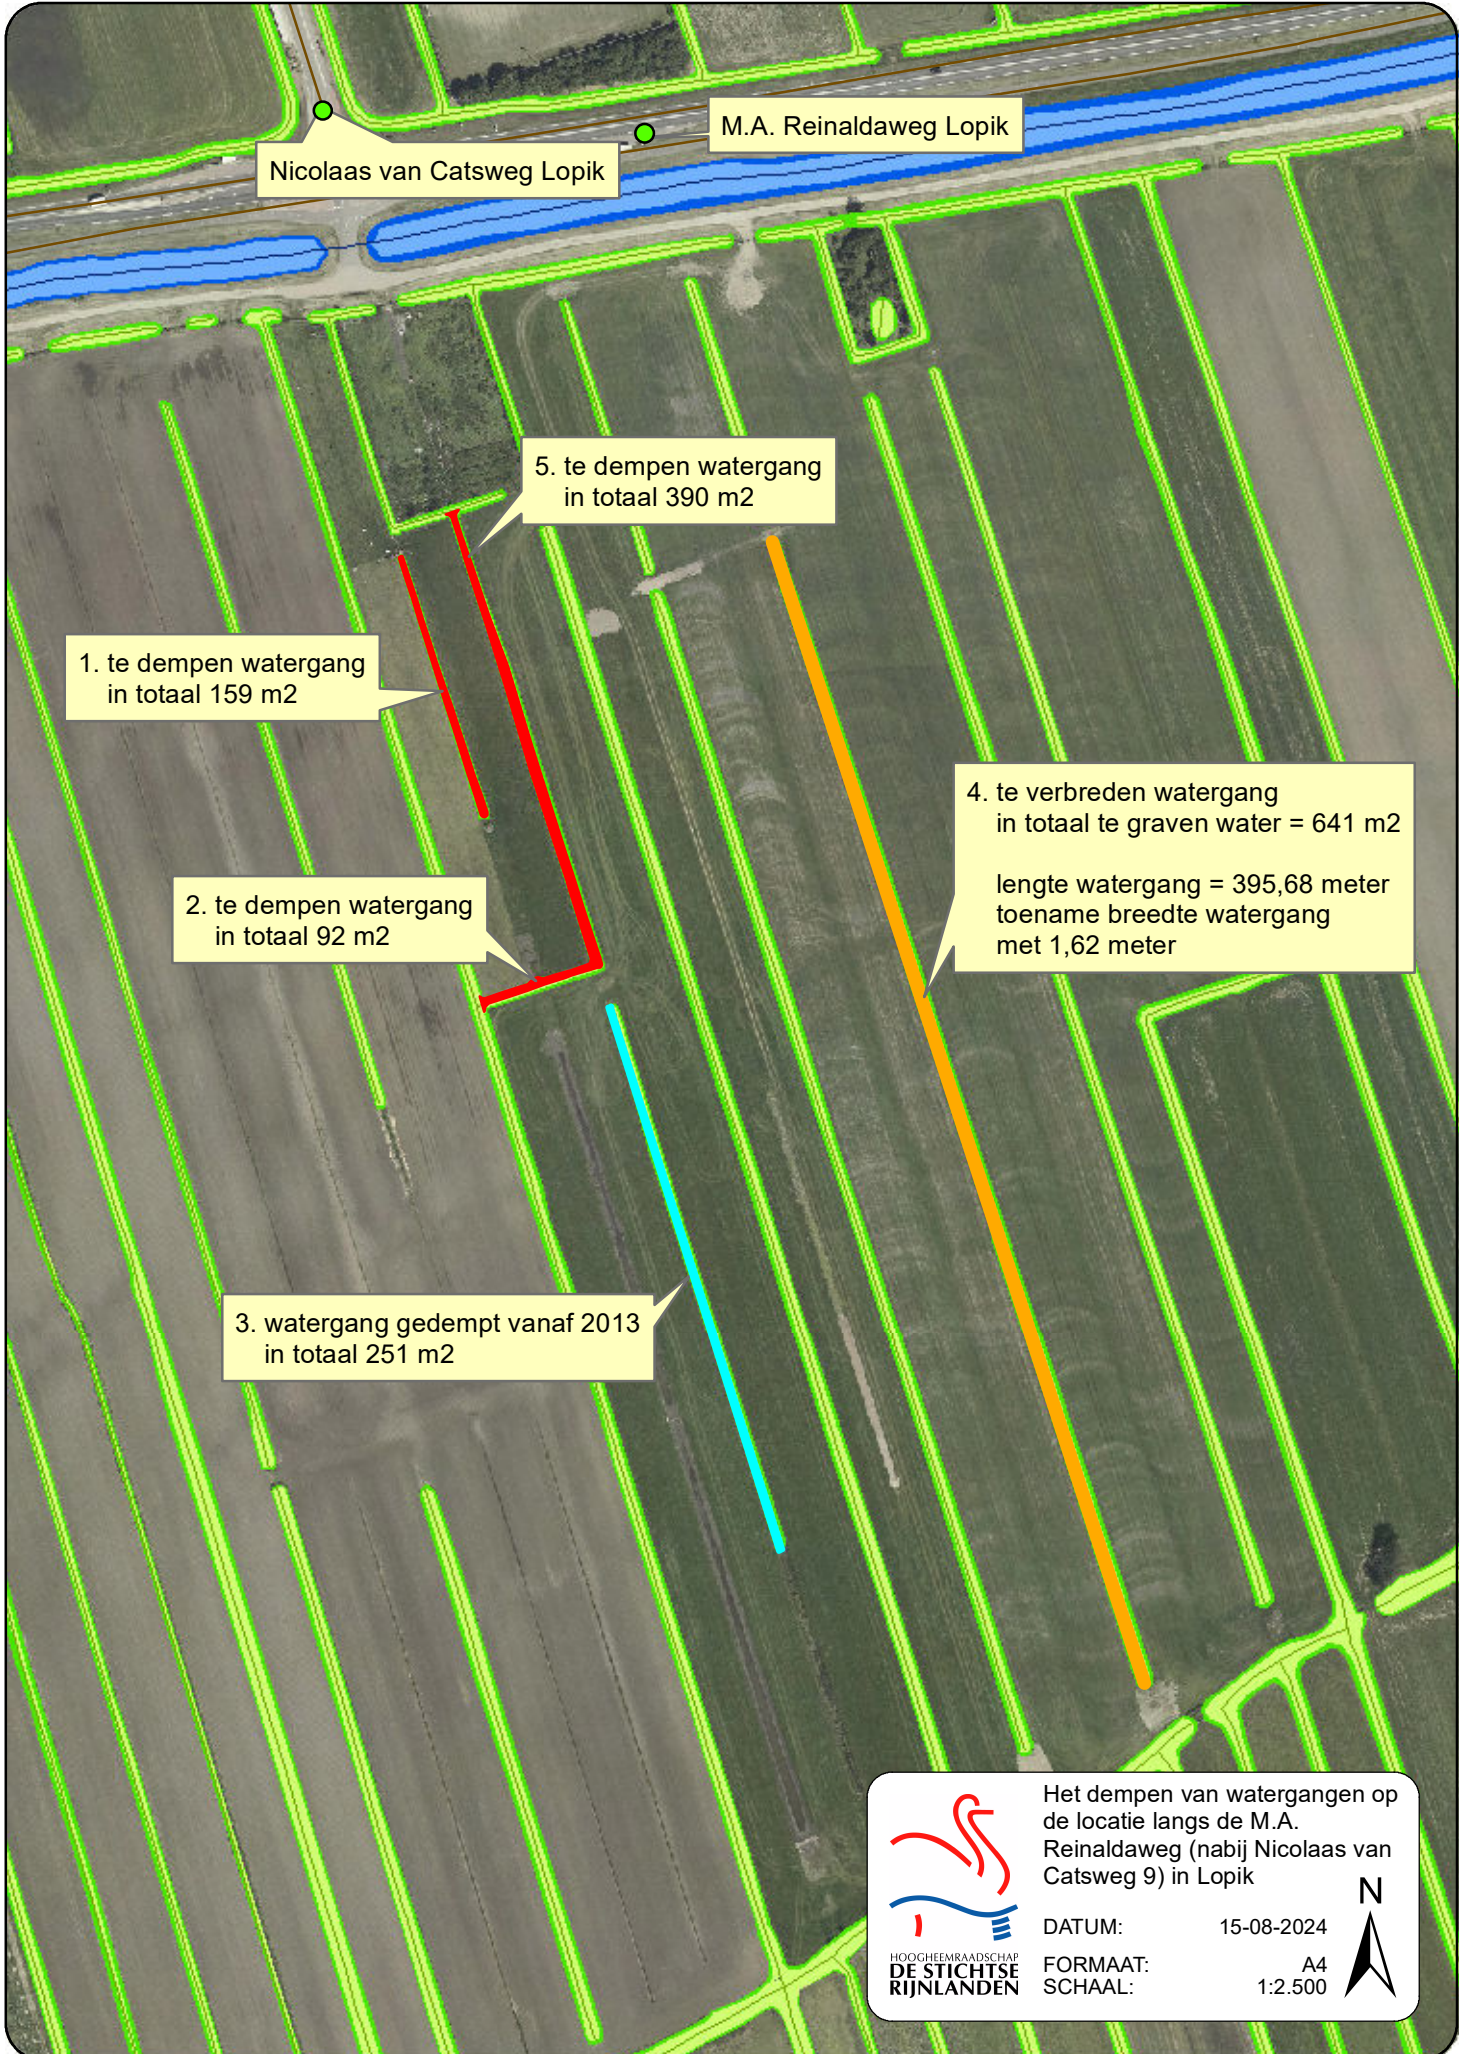