



# Graven en dempen van een watergang

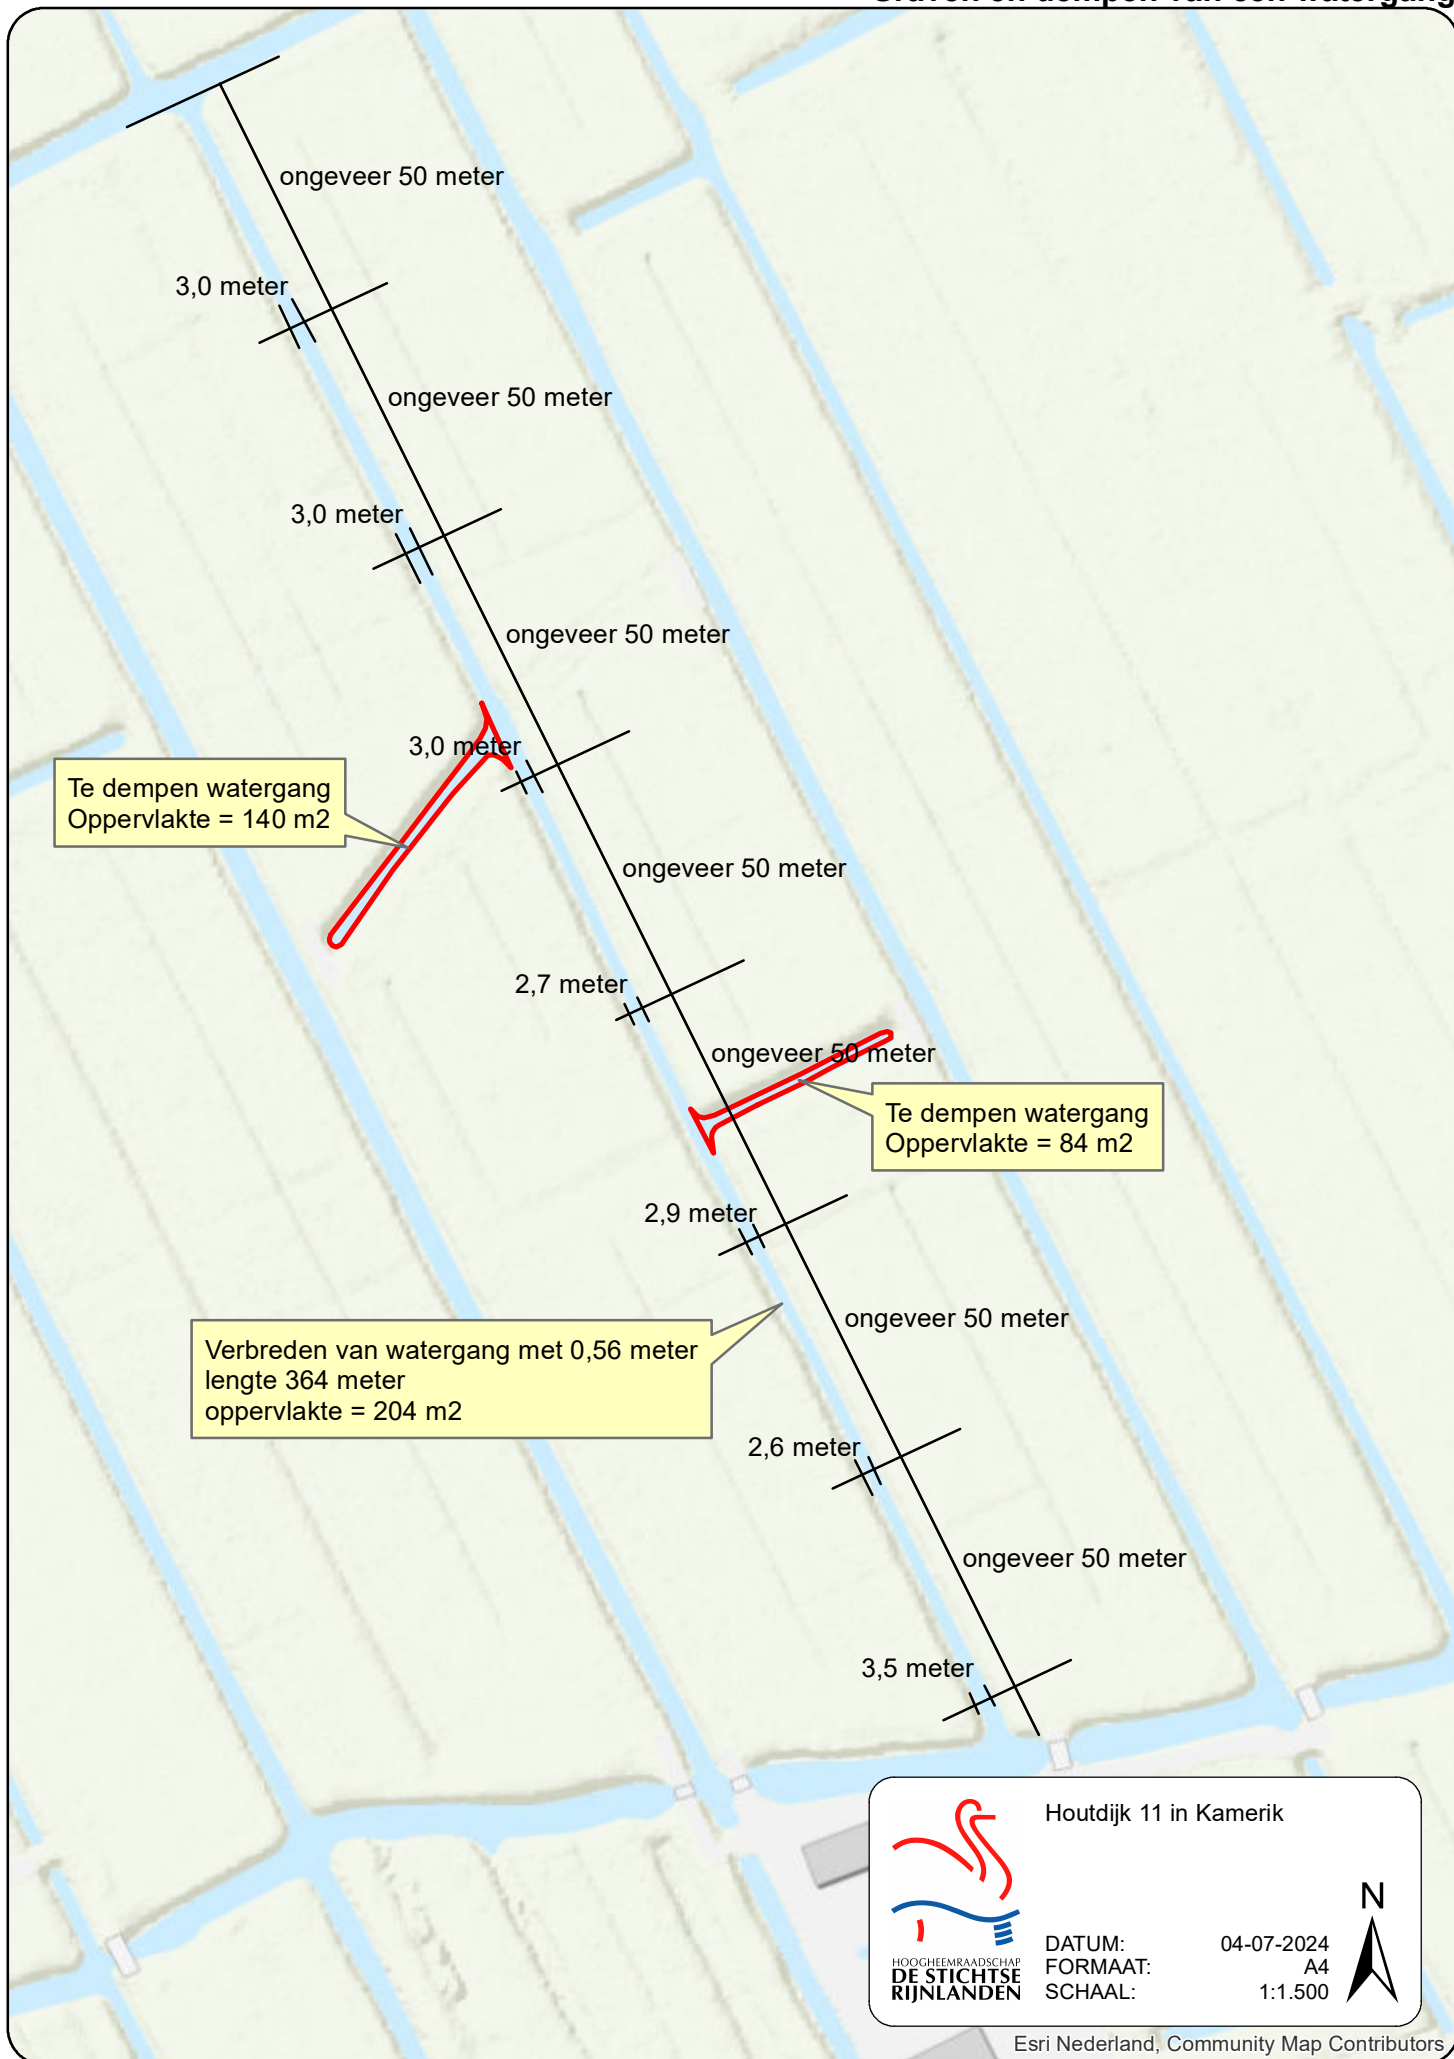

Te dempen watergang  
Oppervlakte = 140 m<sup>2</sup>

Te dempen watergang  
Oppervlakte = 84 m<sup>2</sup>

Verbreden van watergang met 0,56 meter  
lengte 364 meter  
oppervlakte = 204 m<sup>2</sup>

 Houtdijk 11 in Kamerik

DATUM: 04-07-2024  
FORMAAT: A4  
SCHAAL: 1:1.500

