



A Bestaand profiel sloot A'

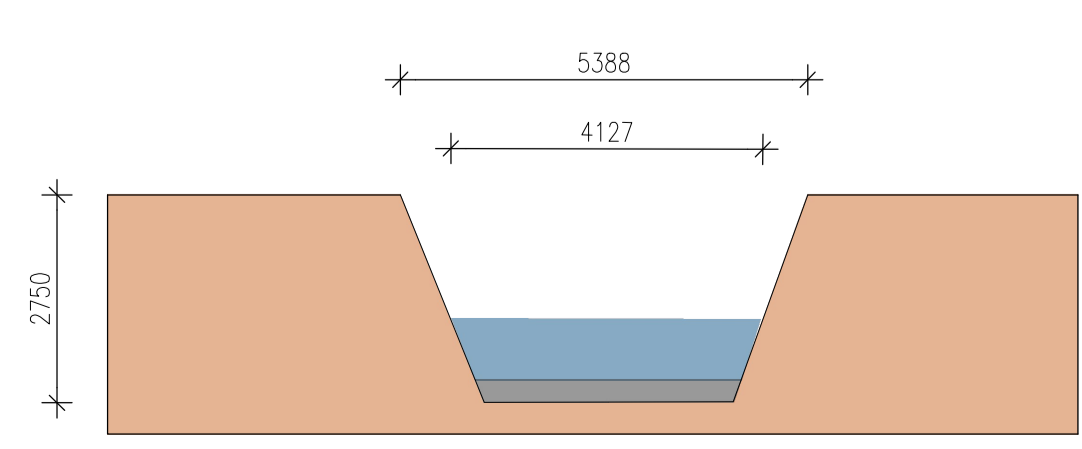

B Bestaand profiel sloot B'

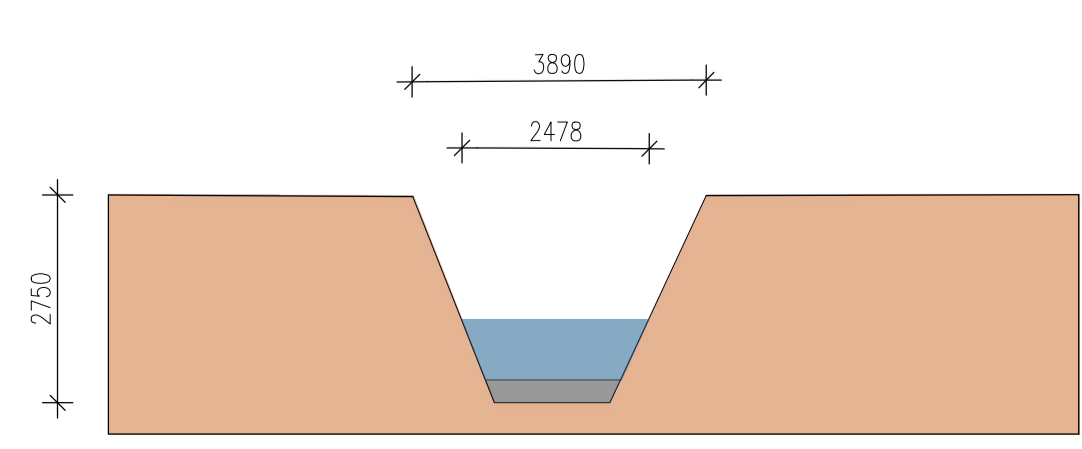

□ Dam/sluis (locatie ongewijzigd)

Project: Realisatie waterstofstasjon, Europabaan 1 te Woerden Onderdeel: Bestaande toestand Terreinrichting Oostzijde Opdrachtgever: Service Stations Benschop Woerden B.V.		Datum: 17-03-2023 Tekening: 0910 BT-01	Werknr.: 20200910 Schaal: 1:200, doorsneden 1:100 Formaat: A0
		Fase: TOESTEMMINGEN	
www.xtensief.nl info@xtensief.nl Postbus 113 2400 AC Alphen aan den Rijn		Blad: BT-01	