


NIEUWE
SITUATIE

OGC's
Schaal 1:1000

LEGENDA (ONDERGRONDSE CONTAINERS)

- Nieuw
- Milieuparkje

SITUATIE (SCHAAL 1:25.000)

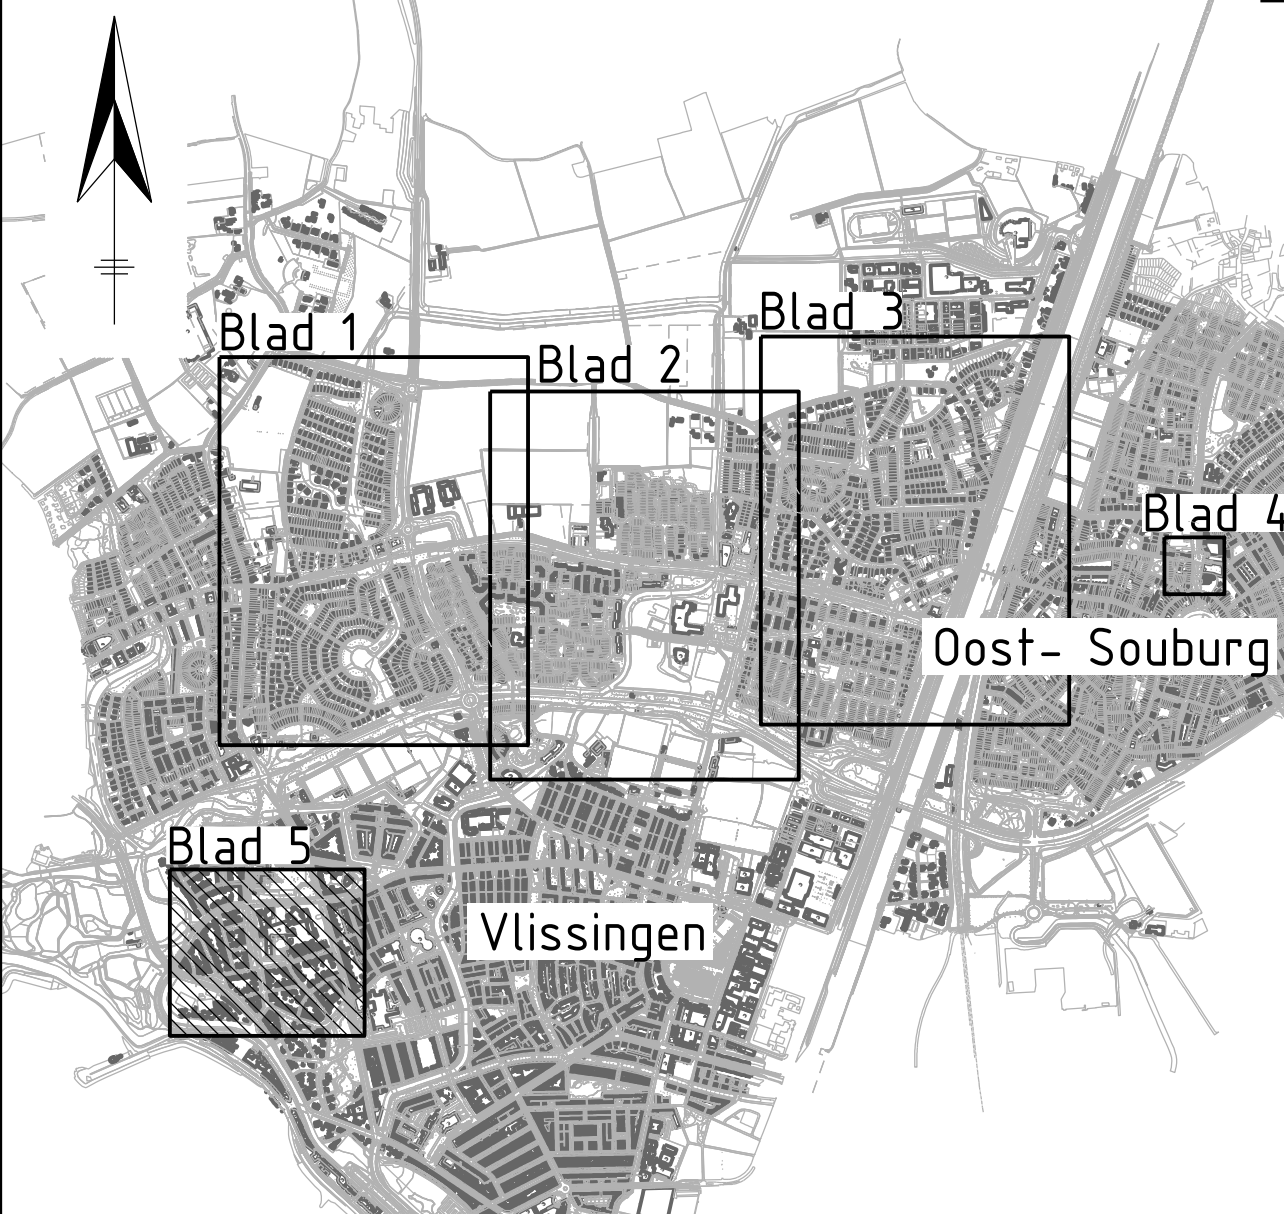

Ver.	Datum	Omschrijving	Gecek.	Gecontr.	Gez.
0	15-04-2024	Eerste uitgave concept inspraaktekening	T. van Oosten	W. Schipper	J. Bijl
A	29-04-2024	Tweede uitgave concept inspraaktekening	T. van Oosten	W. Schipper	J. Gillesse
B	03-06-2024	Derde uitgave concept inspraaktekening	T. van Oosten	W. Schipper	J. Gillesse
C	16-08-2024	Vierde uitgave concept inspraaktekening	W. Voet	W. Schipper	J. Gillesse
D					

Opdrachtgever:

Opdrachtnemer:

Project:
Ondergronde containers Lammerenburg en West-Souburg

Formaat:
A1 L

Onderdeel:
Vredeshoflaan en President Rooseveltlaan te Vlissingen
Nieuwe OGC's

Schaal:
1:1000

Projectnummer:
2023-053_008

Tekeningnummer:
2023-053_008_505

Beslagnummer:
B-2023-053_008

Referentienummer:
2023-053_008

Datum:
16-08-2024

Bladen:
5 van 5

Versie:
C