


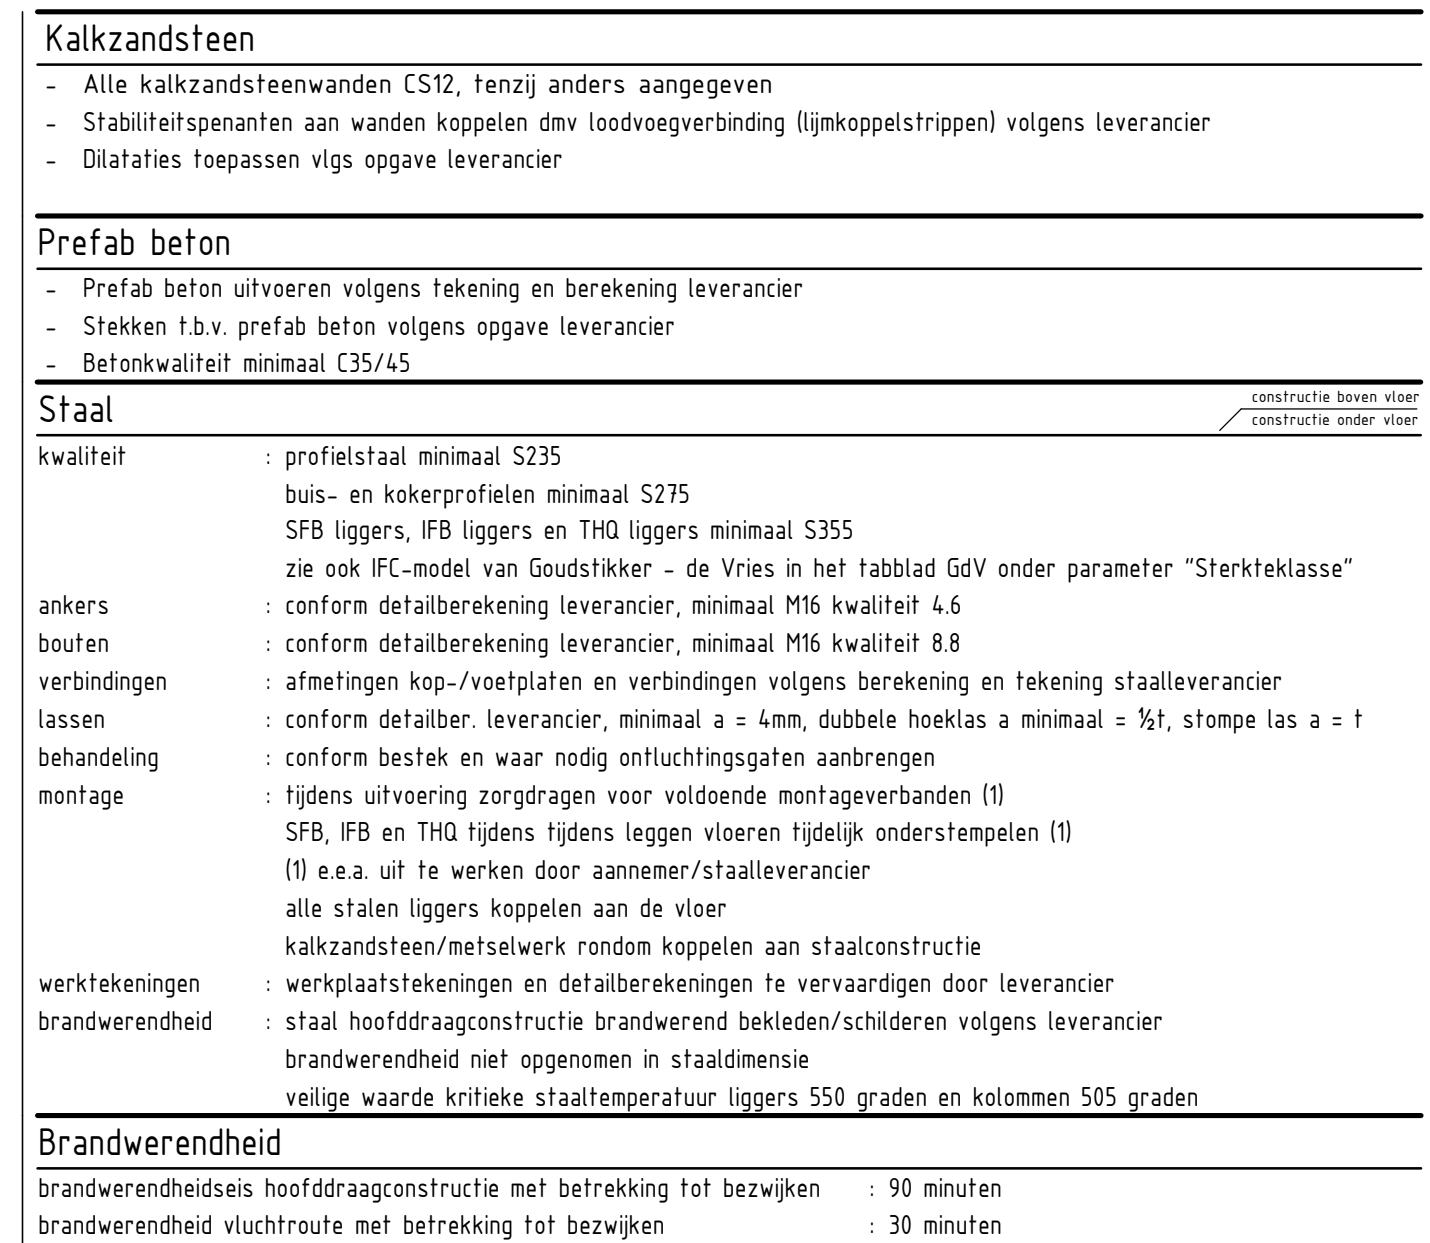

|                    |   |                                   |              |         |              |         |              |         |
|--------------------|---|-----------------------------------|--------------|---------|--------------|---------|--------------|---------|
| Beton              |   |                                   |              |         |              |         |              |         |
| Uitgangspunten     | <ul style="list-style-type: none"> <li>- Milieuklasse en betondekking op buitenste wapening [mm]</li> <li>- alle aansluitvlakken tussen op verschillende tijdstippen gestort beton opruwen conform NEN-EN1992-1-1 art. 6.2.5(2) classificatie ruw</li> </ul> |                                   |              |         |              |         |              |         |
| betonstaal : B500B | onderdeel   | sterkteklasse<br>C30/37<br>C30/37 | onder        |         | boven        |         | zijkant      |         |
|                    |   |                                   | milieuklasse | dekking | milieuklasse | dekking | milieuklasse | dekking |
|                    |   |                                   | XC3          | 25      | XC1          | 25      | XC2          | 25      |
|                    |   |                                   | XC1          | 25      | XC1          | 25      | XC1          | 25      |
| 1e verd.vloer      |   |                                   |              |         |              |         |              |         |
| overige vloeren    |   |                                   |              |         |              |         |              |         |

088 — 678 03 00  
info@goudstikker.nl  
www.goudstikker.nl

---

project

---

opdrachtgever

---

architect

---

onderdeel

---

fase

## Bouwaanvraag

constructeur

modellieur

|                                                      |                               |                                 |
|------------------------------------------------------|-------------------------------|---------------------------------|
| <h1 style="margin: 0;">goudstikker   de vries</h1>   |                               |                                 |
| <h2 style="margin: 0;">Westzijde 71 Zaandam</h2>     |                               |                                 |
| <p style="margin: 0;">Heilijgers Bouw Amersfoort</p> |                               |                                 |
| <p style="margin: 0;">00Karchitecten Amersfoort</p>  |                               |                                 |
| <h3 style="margin: 0;">1e Verdiepingsvloer</h3>      |                               |                                 |
| status<br><b>definitief</b>                          | werknummer<br><b>2024.054</b> | tekeningnummer<br><b>A0-301</b> |
| school<br><b>1 : 100</b>                             | datum<br><b>23-12-2022</b>    |                                 |
| formaat<br><b>A1 (594x841)</b>                       | laatste wijz.                 | wijziging                       |