




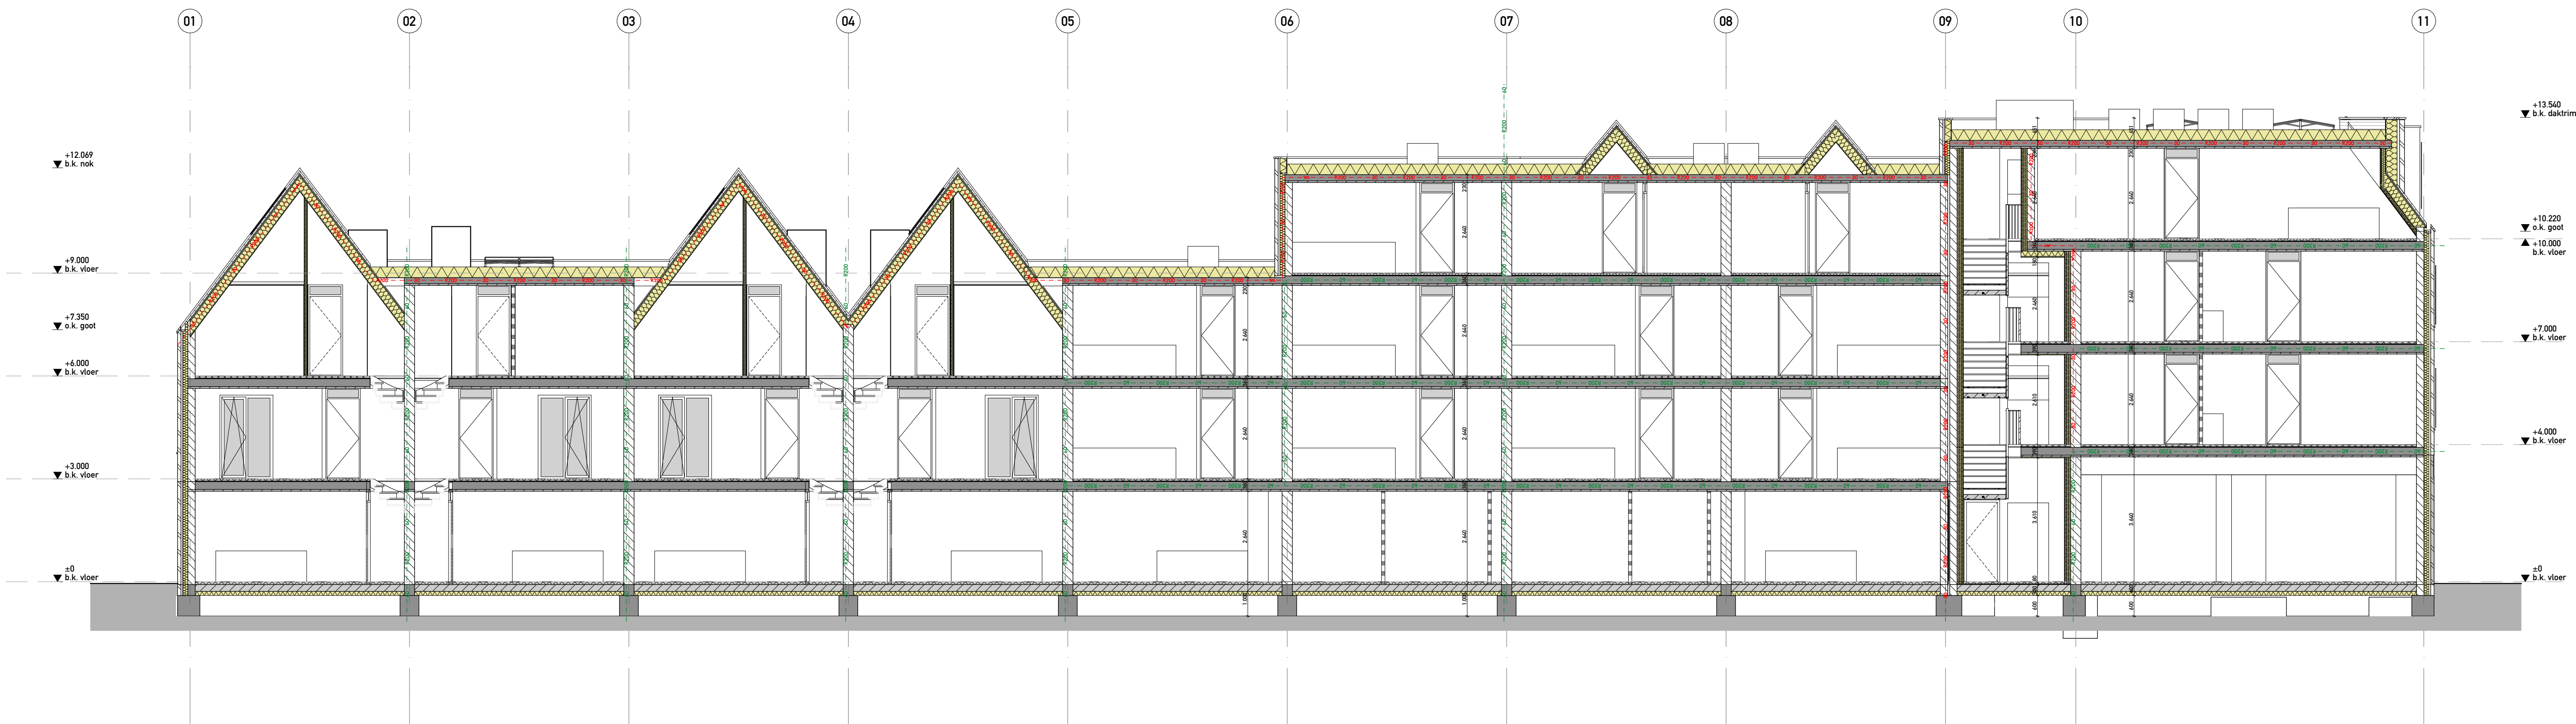

Doorsnede A-A

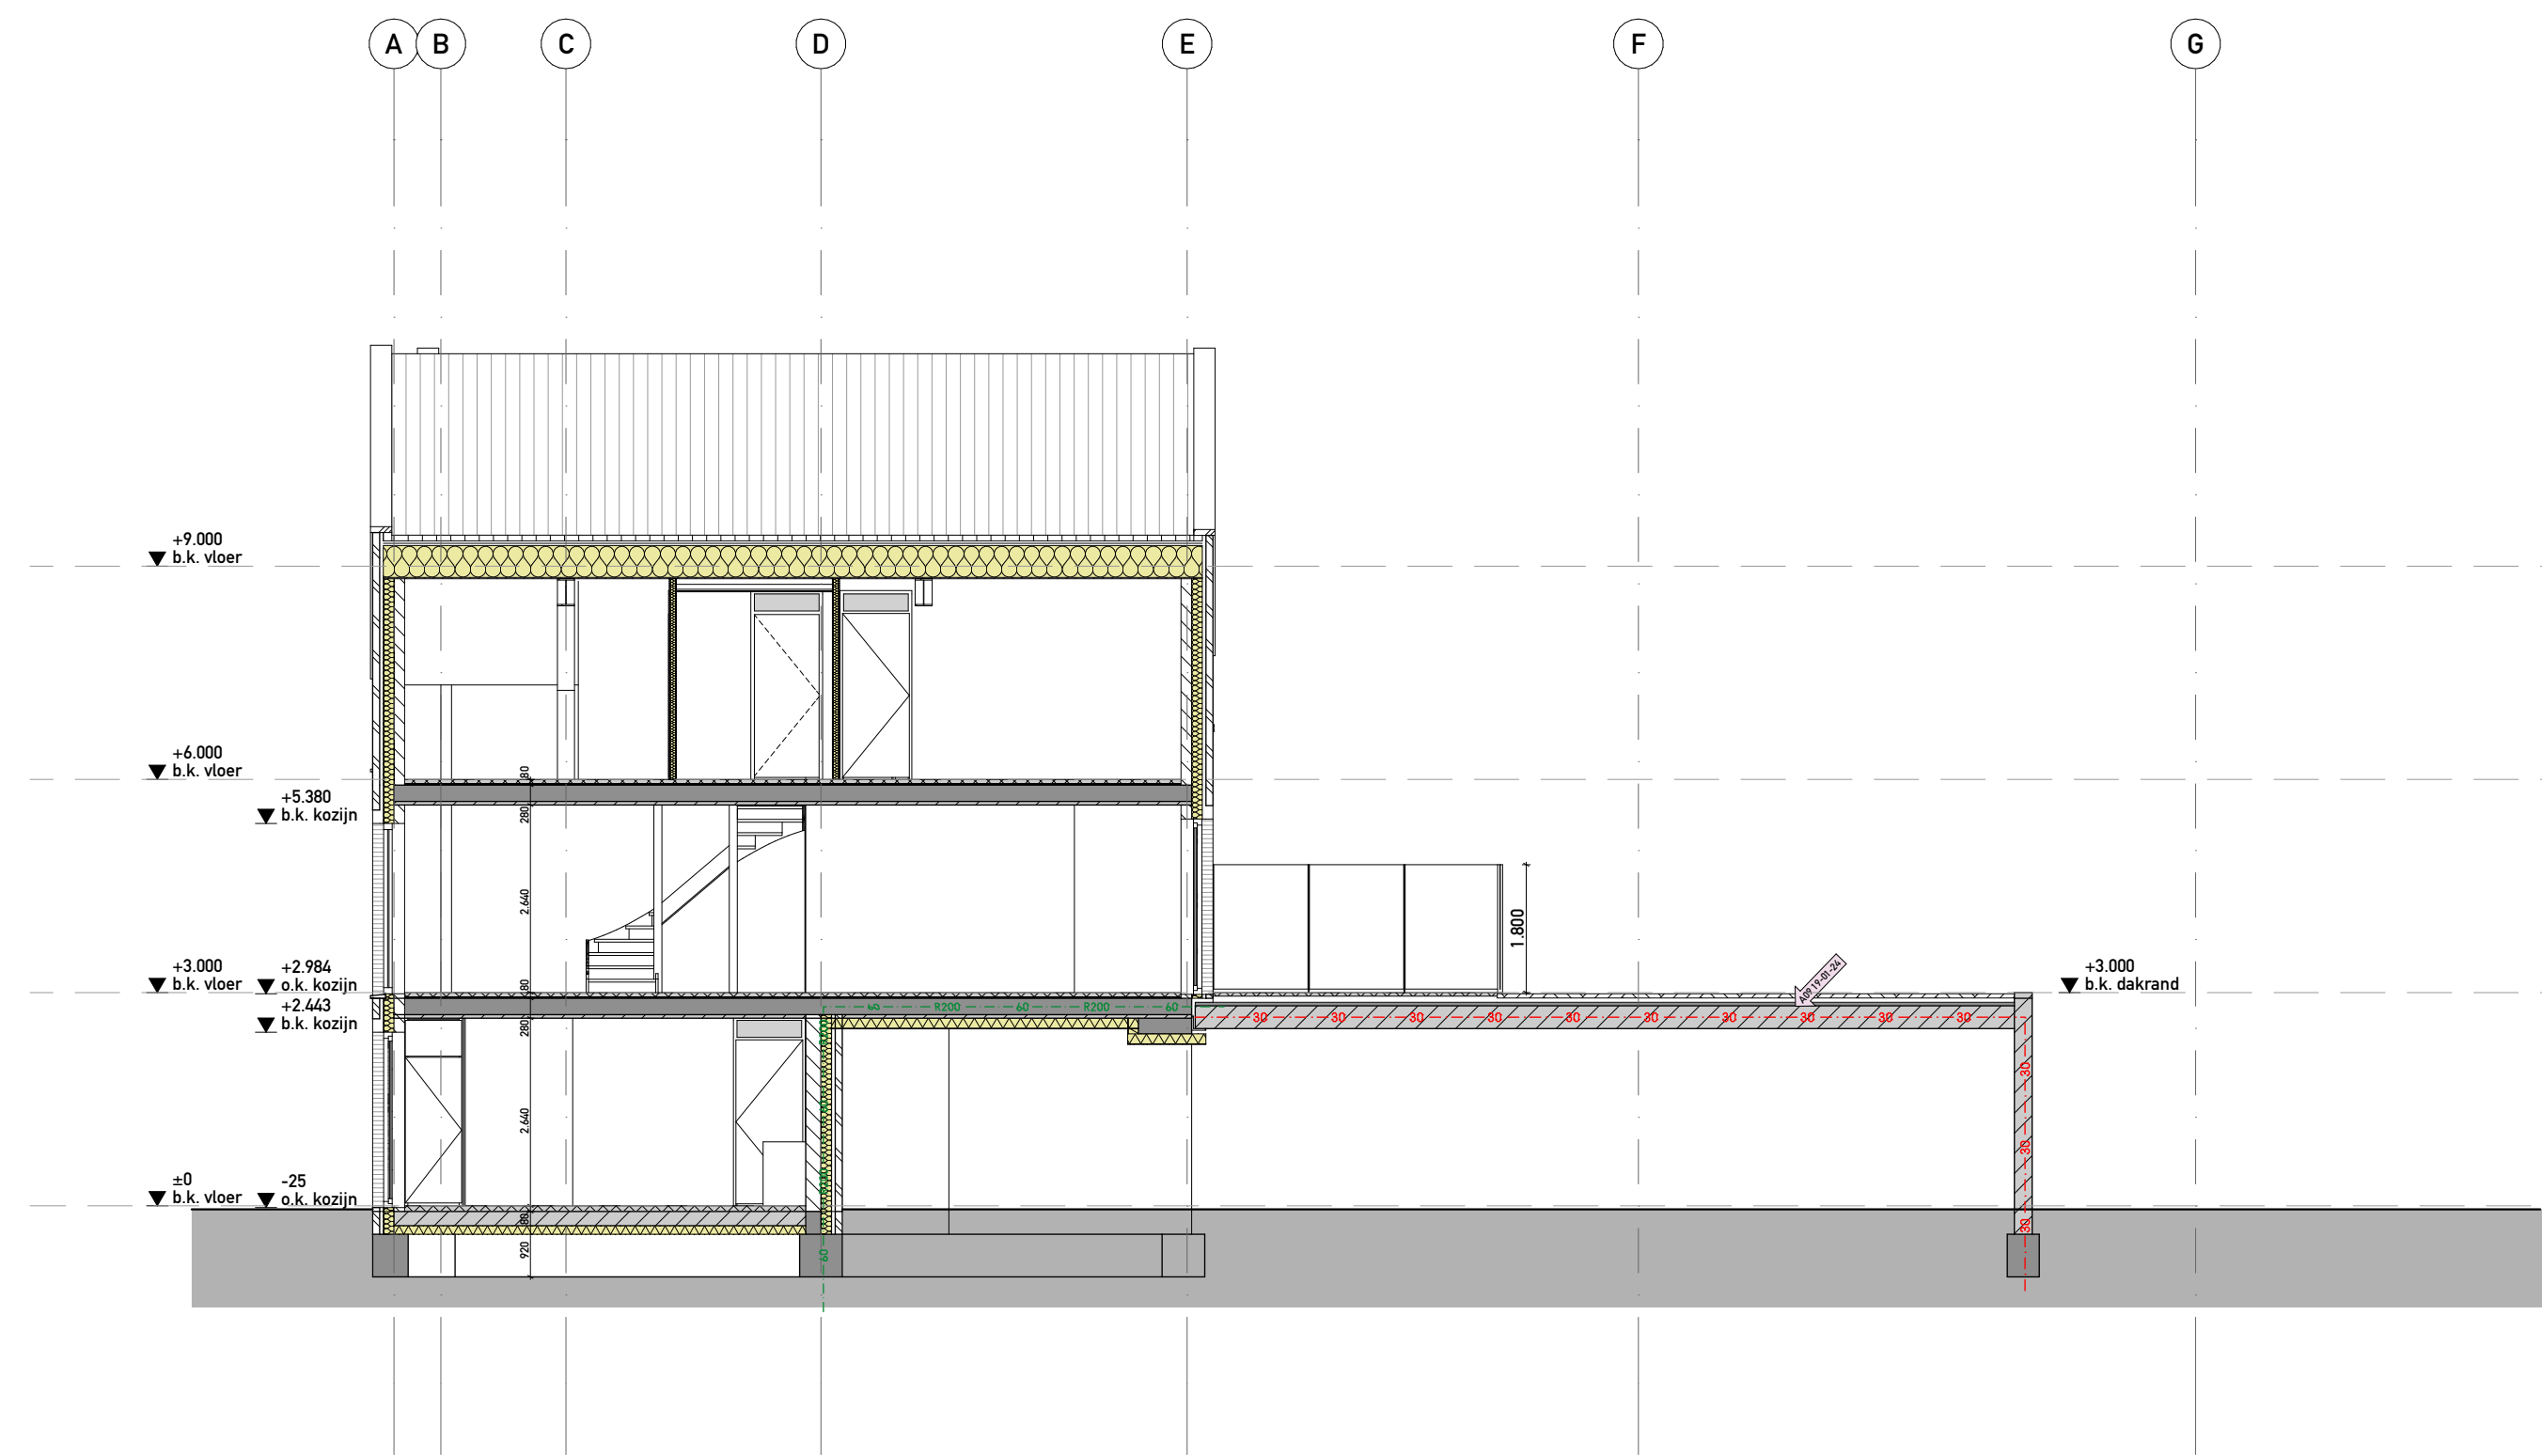

Doorsnede 1-1

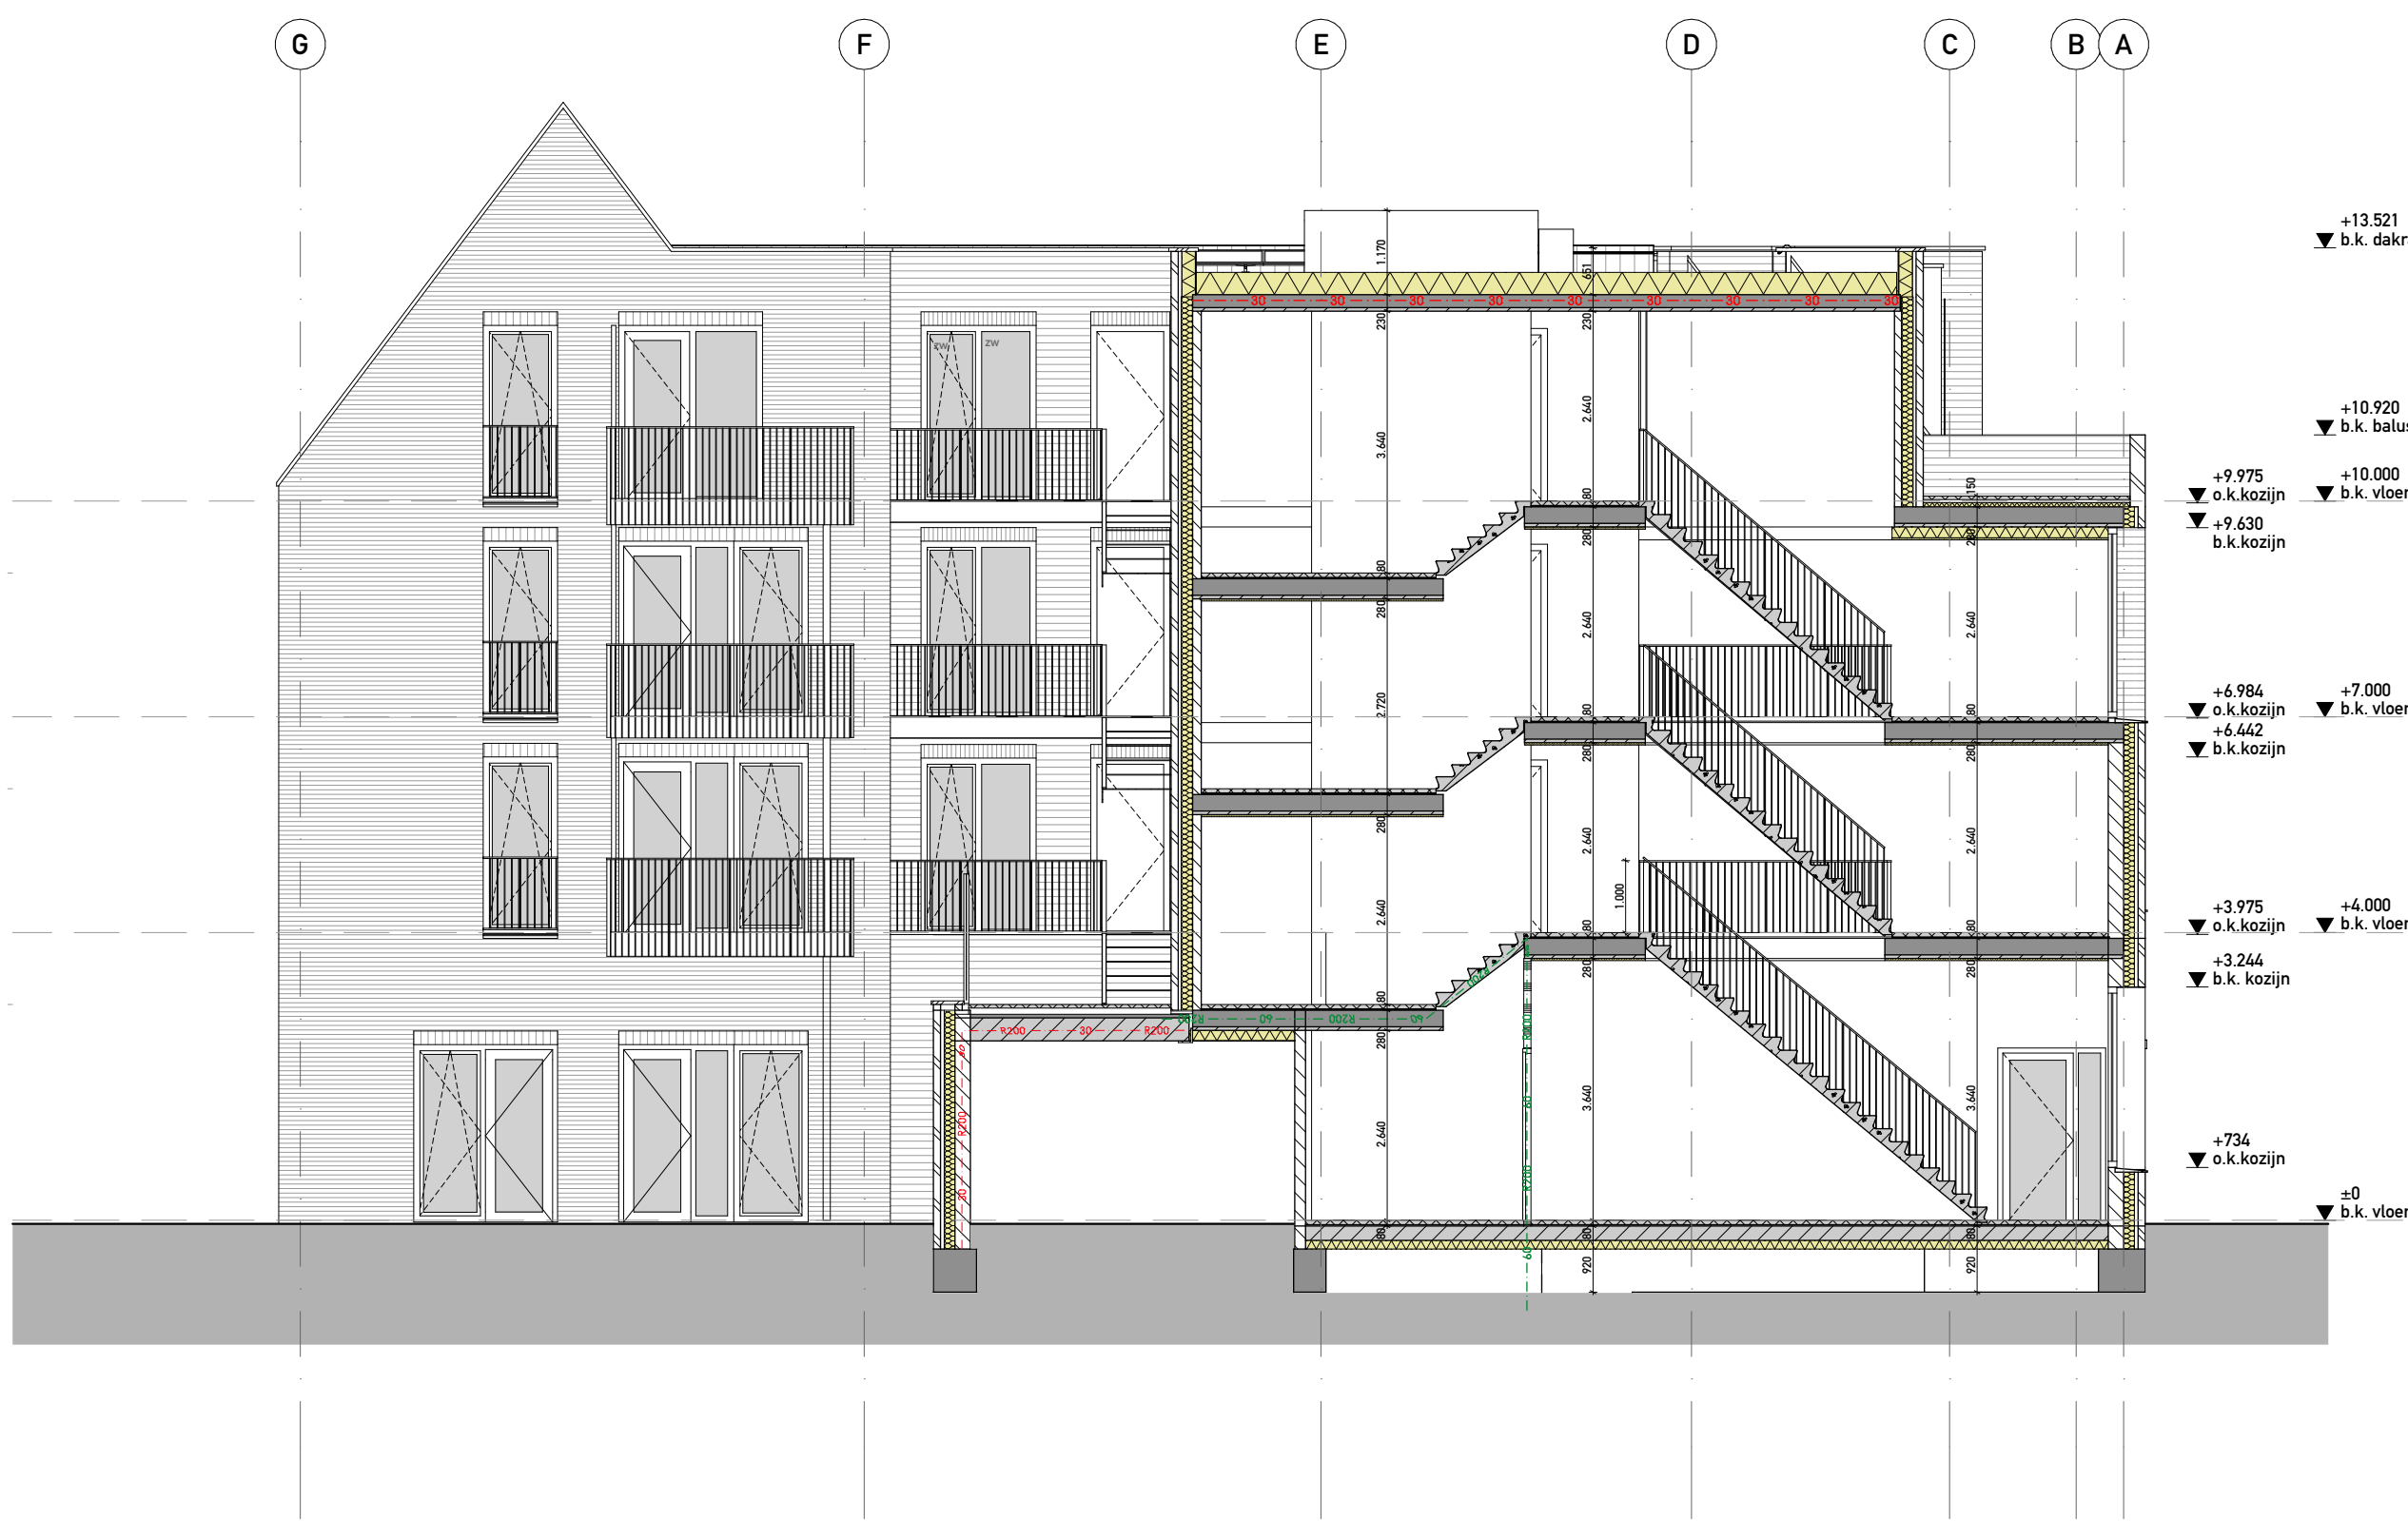

Doorsnede 2-2

Projectnaam
WESTZIJDE 71 ZAANDAM

Locatie
WESTZIJDE 71, 1506 EC, ZAANDAM

Onderwerp
DOORSNEDE A-A 1-1 2-2

Tekeningnummer
OOK614_05_008

WABO brandveiligheid rapport-firma Deerns, met versie nummer 5.0 en
d.d. 19-jan-2024, maakt onderdeel uit van deze omgevingsvergunning c.q.
aanvraag

Fase
DEFINITIEF ONTWERP (+WABO)

Versie
V10 19_01_2024

Status
DEFINITIEF

Formaat
A1

Schaal
1:100

Opdrachtgever
Halmar/Alex
Tappervweg 120
2031 ET Haarlem

Aannemer
Heilijgers
Displeyweg 2
3821 BT Amersfoort

Constructeur
Goudstikker De Vries
Rentmeesterstraat 50
1315 JS Almere

Installatieadvies
Deerns
Grote Voort 5
8041 AM Zwolle

ook

Schimmelpenninckdijk 40
3813 AE Amersfoort
0031 33 4893320
www.ookarchitecten.nl