Doorsnede B-B

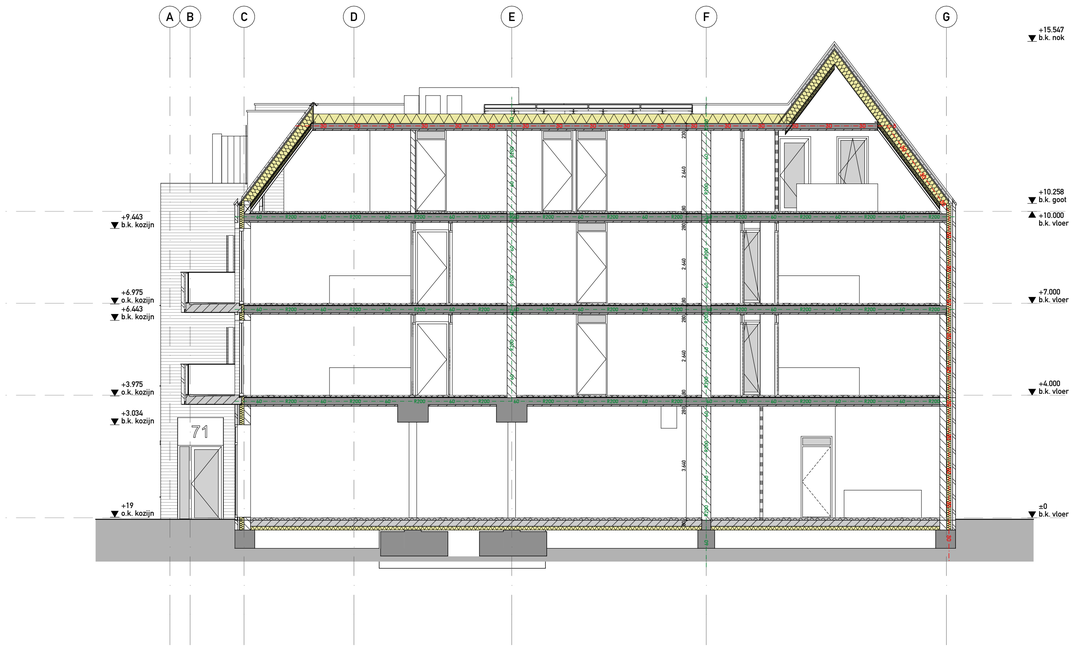

Doorsnede 3-3

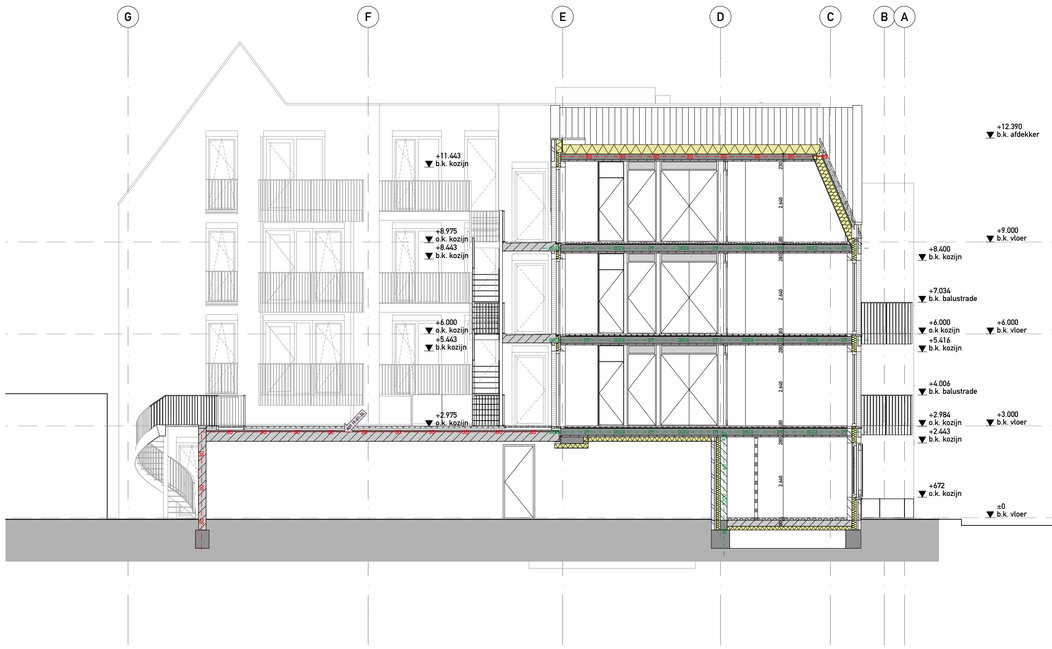

Doorsnede 4-4

Projectnaam

WESTZIJDE 71 ZAANDAM

Locatie

WESTZIJDE 71, 1506 EC, ZAANDAM

Onderwerp

DOORSNEDE B-B 3-3 4-4

Tekeningnummer

OOK614_05_009

WABO brandveiligheid rapport-firma Deerns. met versie nummer 5.0 en d.d. 19-jan-2024. maakt onderdeel uit van deze omgevingsvergunning c.q. aanvraag

Fase

DEFINITIEF ONTWERP (+WABO)

Versie

V10 19_01_2024

Status

DEFINITIEF

Formaat

A1

Schaal

1:100

Opdrachtgever

Halmar/Alex
Tappersweg 12D
2031 ET Haarlem

Aannemer

Heilijgers
Displayweg 2
3821 BT Amersfoort

Constructeur

Goudstikker De Vries
Rentmeesterstraat 50
1315 JS Almere

Installatieadvies

Deerns
Grote Voort 5
8041 AM Zwolle

OOK

Schimmelpenninckkade 40
3813 AE Amersfoort
0031 33 4893320
www.ookarchitecten.nl