

WESTZIJDE 71 ZAANDAM

DETAILS

DETAILNUMMERS EN DATUM

VOLGNUMMER	NAAM	VERSIE	DATUM	OPMERKINGEN
01	DETAILNUMMERS EN DATUM	DEFINITIEF	V6 05_06_2023	
02	OVERZICHT DETAILS	DEFINITIEF	V6 05_06_2023	
03	OVERZICHT DETAILS	DEFINITIEF	V6 05_06_2023	
04	OVERZICHT DETAILS	DEFINITIEF	V6 05_06_2023	
05	V01	DEFINITIEF	V6 05_06_2023	
06	V02	DEFINITIEF	V6 05_06_2023	
07	V03	DEFINITIEF	V6 05_06_2023	
08	V04	DEFINITIEF	V6 05_06_2023	
09	V05	DEFINITIEF	V6 05_06_2023	
10	V06	DEFINITIEF	V6 05_06_2023	
11	V07	DEFINITIEF	V6 05_06_2023	
12	V08	DEFINITIEF	V6 05_06_2023	
13	V09	DEFINITIEF	V6 05_06_2023	
14	V10	DEFINITIEF	V6 05_06_2023	
15	V11	DEFINITIEF	V6 05_06_2023	
16	V12	DEFINITIEF	V6 05_06_2023	
17	V13	DEFINITIEF	V6 05_06_2023	
18	V14	DEFINITIEF	V6 05_06_2023	
19	V15	DEFINITIEF	V6 05_06_2023	
20	V16	DEFINITIEF	V6 05_06_2023	
21	V17	DEFINITIEF	V6 05_06_2023	
22	V18	DEFINITIEF	V6 05_06_2023	
23	V19	DEFINITIEF	V6 05_06_2023	
24	V20	DEFINITIEF	V6 05_06_2023	
25	V21	DEFINITIEF	V6 05_06_2023	
26	V22	DEFINITIEF	V6 05_06_2023	
27	V23	DEFINITIEF	V6 05_06_2023	
28	V24	DEFINITIEF	V6 05_06_2023	
29	V25	DEFINITIEF	V6 05_06_2023	
30	V26	DEFINITIEF	V6 05_06_2023	
31	V27	DEFINITIEF	V6 05_06_2023	
32	V28	DEFINITIEF	V6 05_06_2023	
33	V29	DEFINITIEF	V6 05_06_2023	
34	V30	DEFINITIEF	V6 05_06_2023	
35	V31	DEFINITIEF	V6 05_06_2023	
36	V32	DEFINITIEF	V6 05_06_2023	
37	V33	DEFINITIEF	V6 05_06_2023	
38	V34	DEFINITIEF	V6 05_06_2023	
39	V35	DEFINITIEF	V6 05_06_2023	
40	V36	DEFINITIEF	V6 05_06_2023	
41	V37	DEFINITIEF	V6 05_06_2023	
42	V38	DEFINITIEF	V6 05_06_2023	
43	V39	DEFINITIEF	V6 05_06_2023	
44	V40	DEFINITIEF	V6 05_06_2023	
45	V41	DEFINITIEF	V6 05_06_2023	
46	V42	DEFINITIEF	V6 05_06_2023	
47	V43	DEFINITIEF	V6 05_06_2023	
48	V44	DEFINITIEF	V6 05_06_2023	
49	V45	DEFINITIEF	V6 05_06_2023	
50	V46	DEFINITIEF	V6 05_06_2023	
51	V47	DEFINITIEF	V6 05_06_2023	
52	V48	DEFINITIEF	V6 05_06_2023	
53	V49	DEFINITIEF	V6 05_06_2023	
54	V50	DEFINITIEF	V6 05_06_2023	
55	V51	DEFINITIEF	V6 05_06_2023	
56	V52	DEFINITIEF	V6 05_06_2023	

VOLGNUMMER	NAAM	VERSIE	DATUM	OPMERKINGEN
57	V53	DEFINITIEF	V6 05_06_2023	
58	V54	DEFINITIEF	V6 05_06_2023	
59	V55	DEFINITIEF	V6 05_06_2023	
60	H01	DEFINITIEF	V6 05_06_2023	
61	H02	DEFINITIEF	V6 05_06_2023	
62	H03	DEFINITIEF	V6 05_06_2023	
63	H04	DEFINITIEF	V6 05_06_2023	
64	H05	DEFINITIEF	V6 05_06_2023	
65	H06	DEFINITIEF	V6 05_06_2023	
66	H07	DEFINITIEF	V6 05_06_2023	
67	H08	DEFINITIEF	V6 05_06_2023	
68	H09	DEFINITIEF	V6 05_06_2023	
69	H10	DEFINITIEF	V6 05_06_2023	
70	H11	DEFINITIEF	V6 05_06_2023	
71	H12	DEFINITIEF	V6 05_06_2023	
72	H13	DEFINITIEF	V6 05_06_2023	
73	H14	DEFINITIEF	V6 05_06_2023	
74	H15	DEFINITIEF	V6 05_06_2023	
75	H16	DEFINITIEF	V6 05_06_2023	
76	H17	DEFINITIEF	V6 05_06_2023	
77	H18	DEFINITIEF	V6 05_06_2023	
78	H19	DEFINITIEF	V6 05_06_2023	






Voorgevel




Achtergevel




Linkerzijgevel

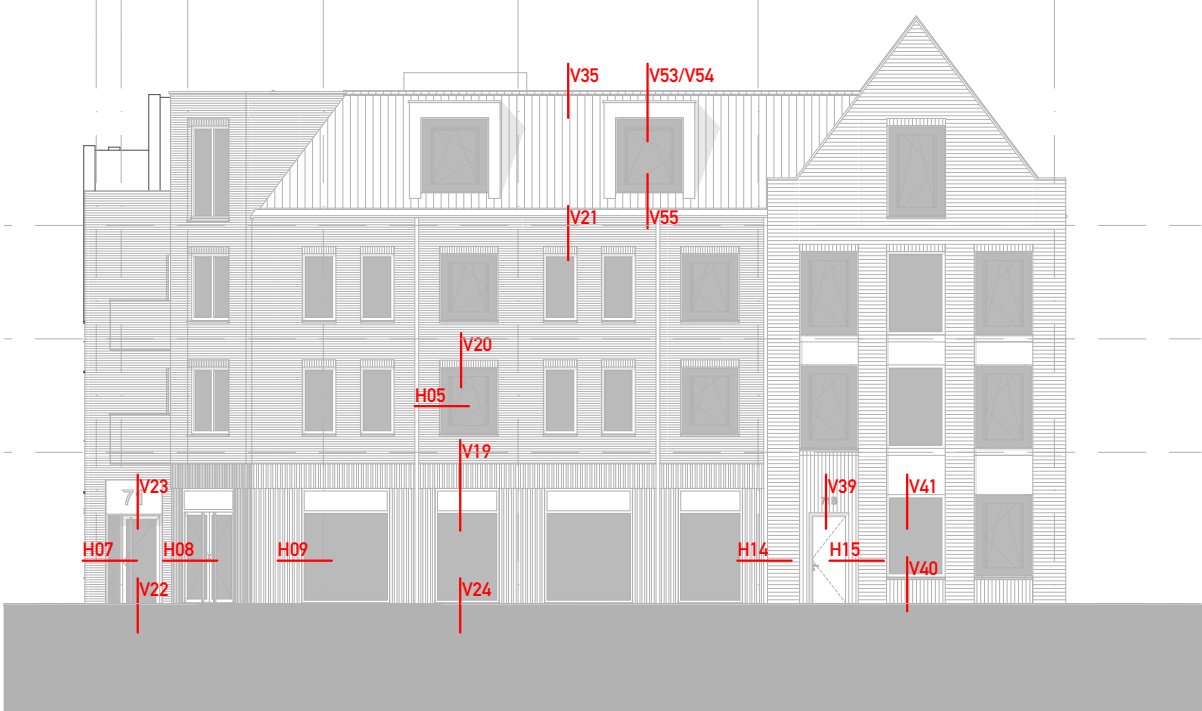


Rechterzijgevel

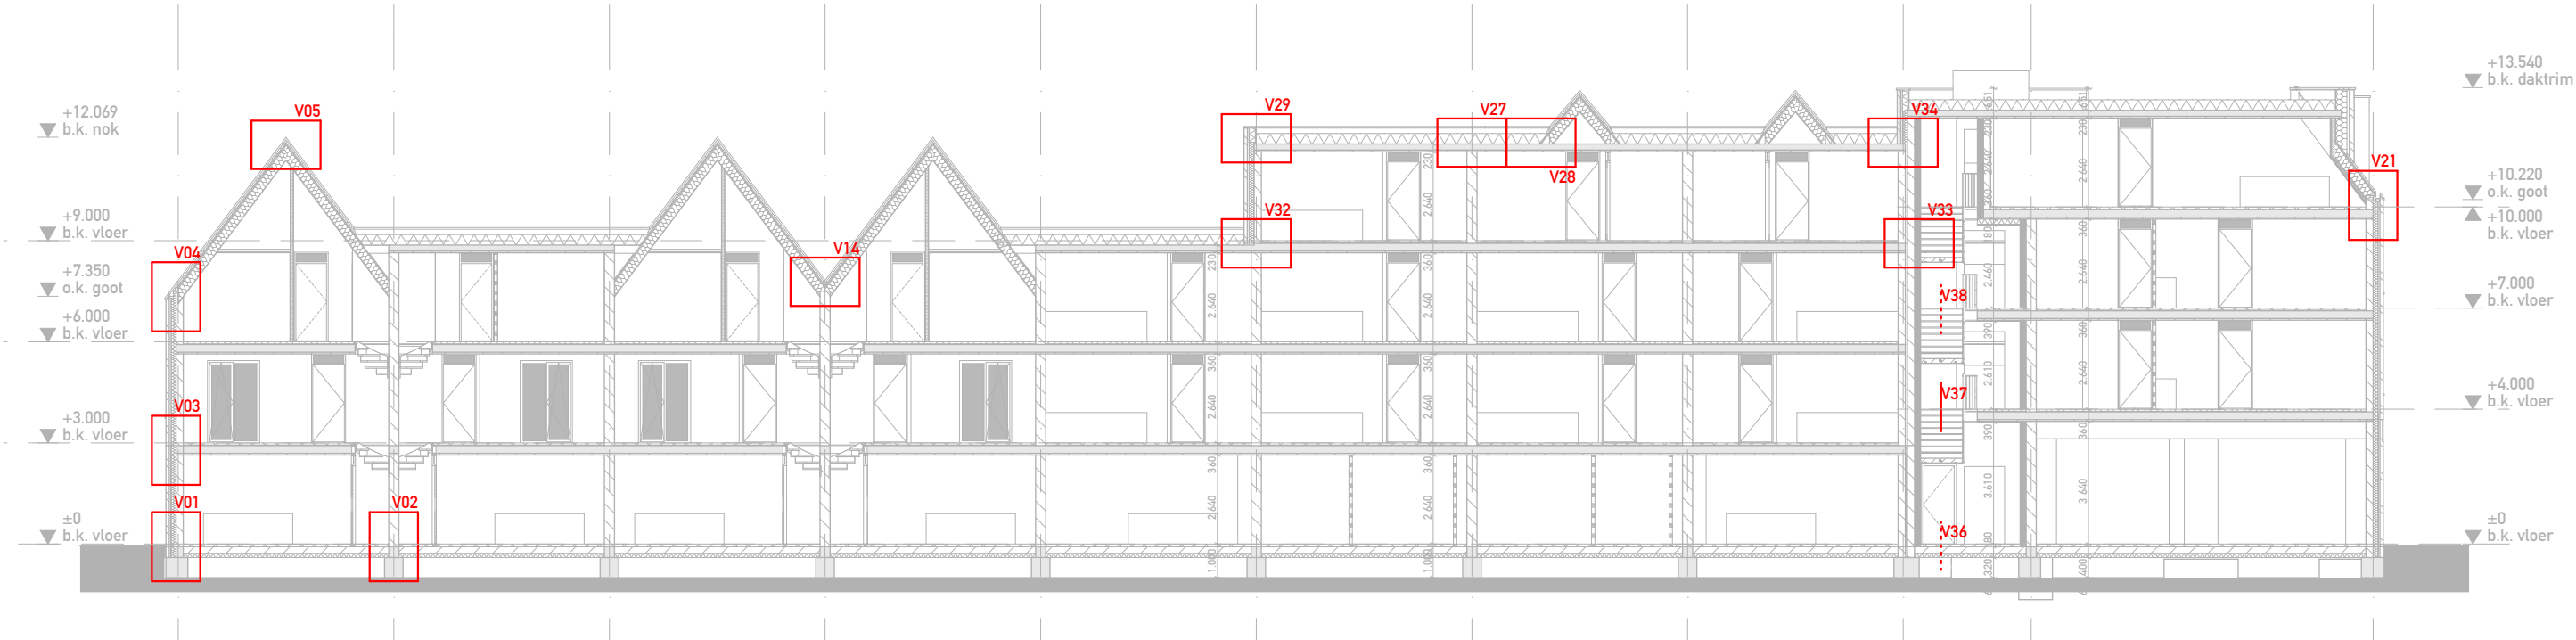



Doorsnede A-A

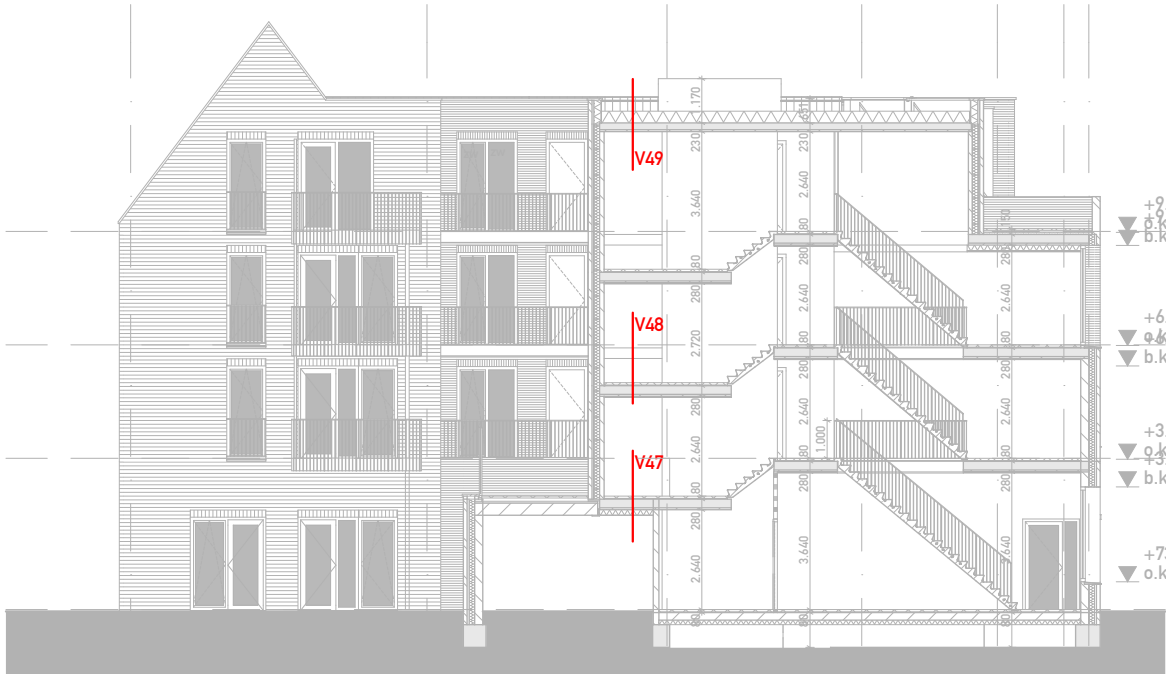



Doorsnede 2-2

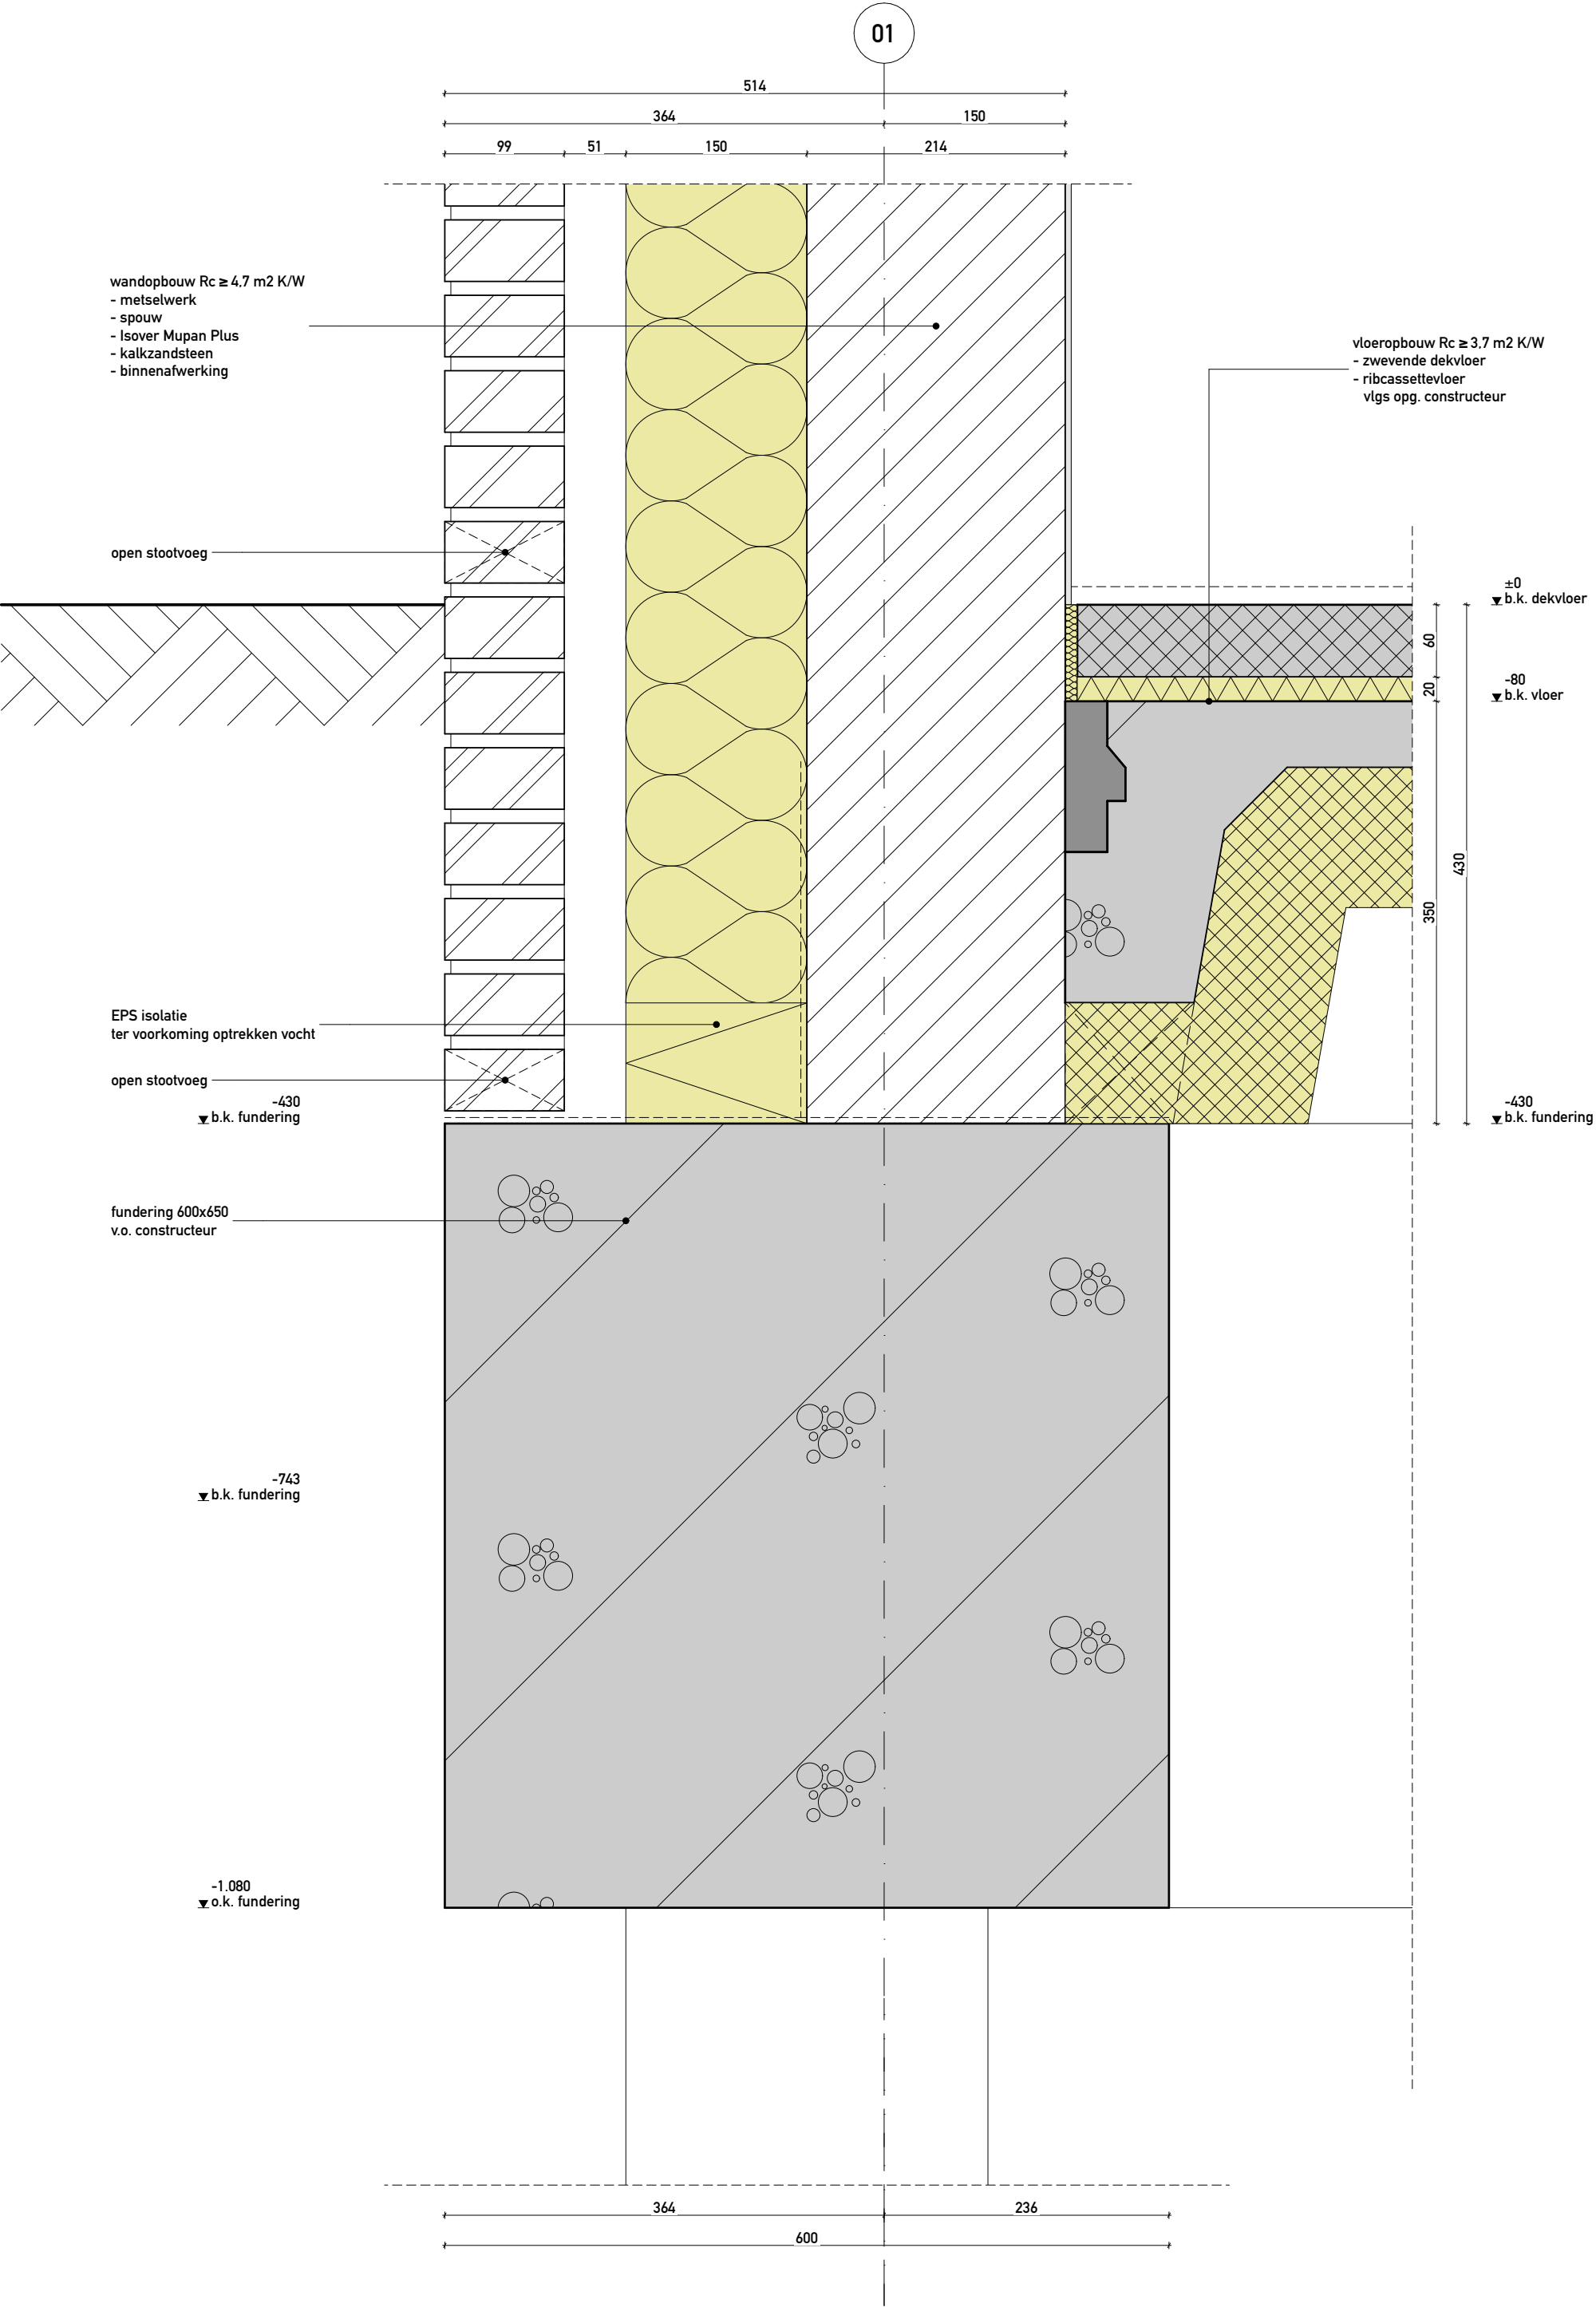


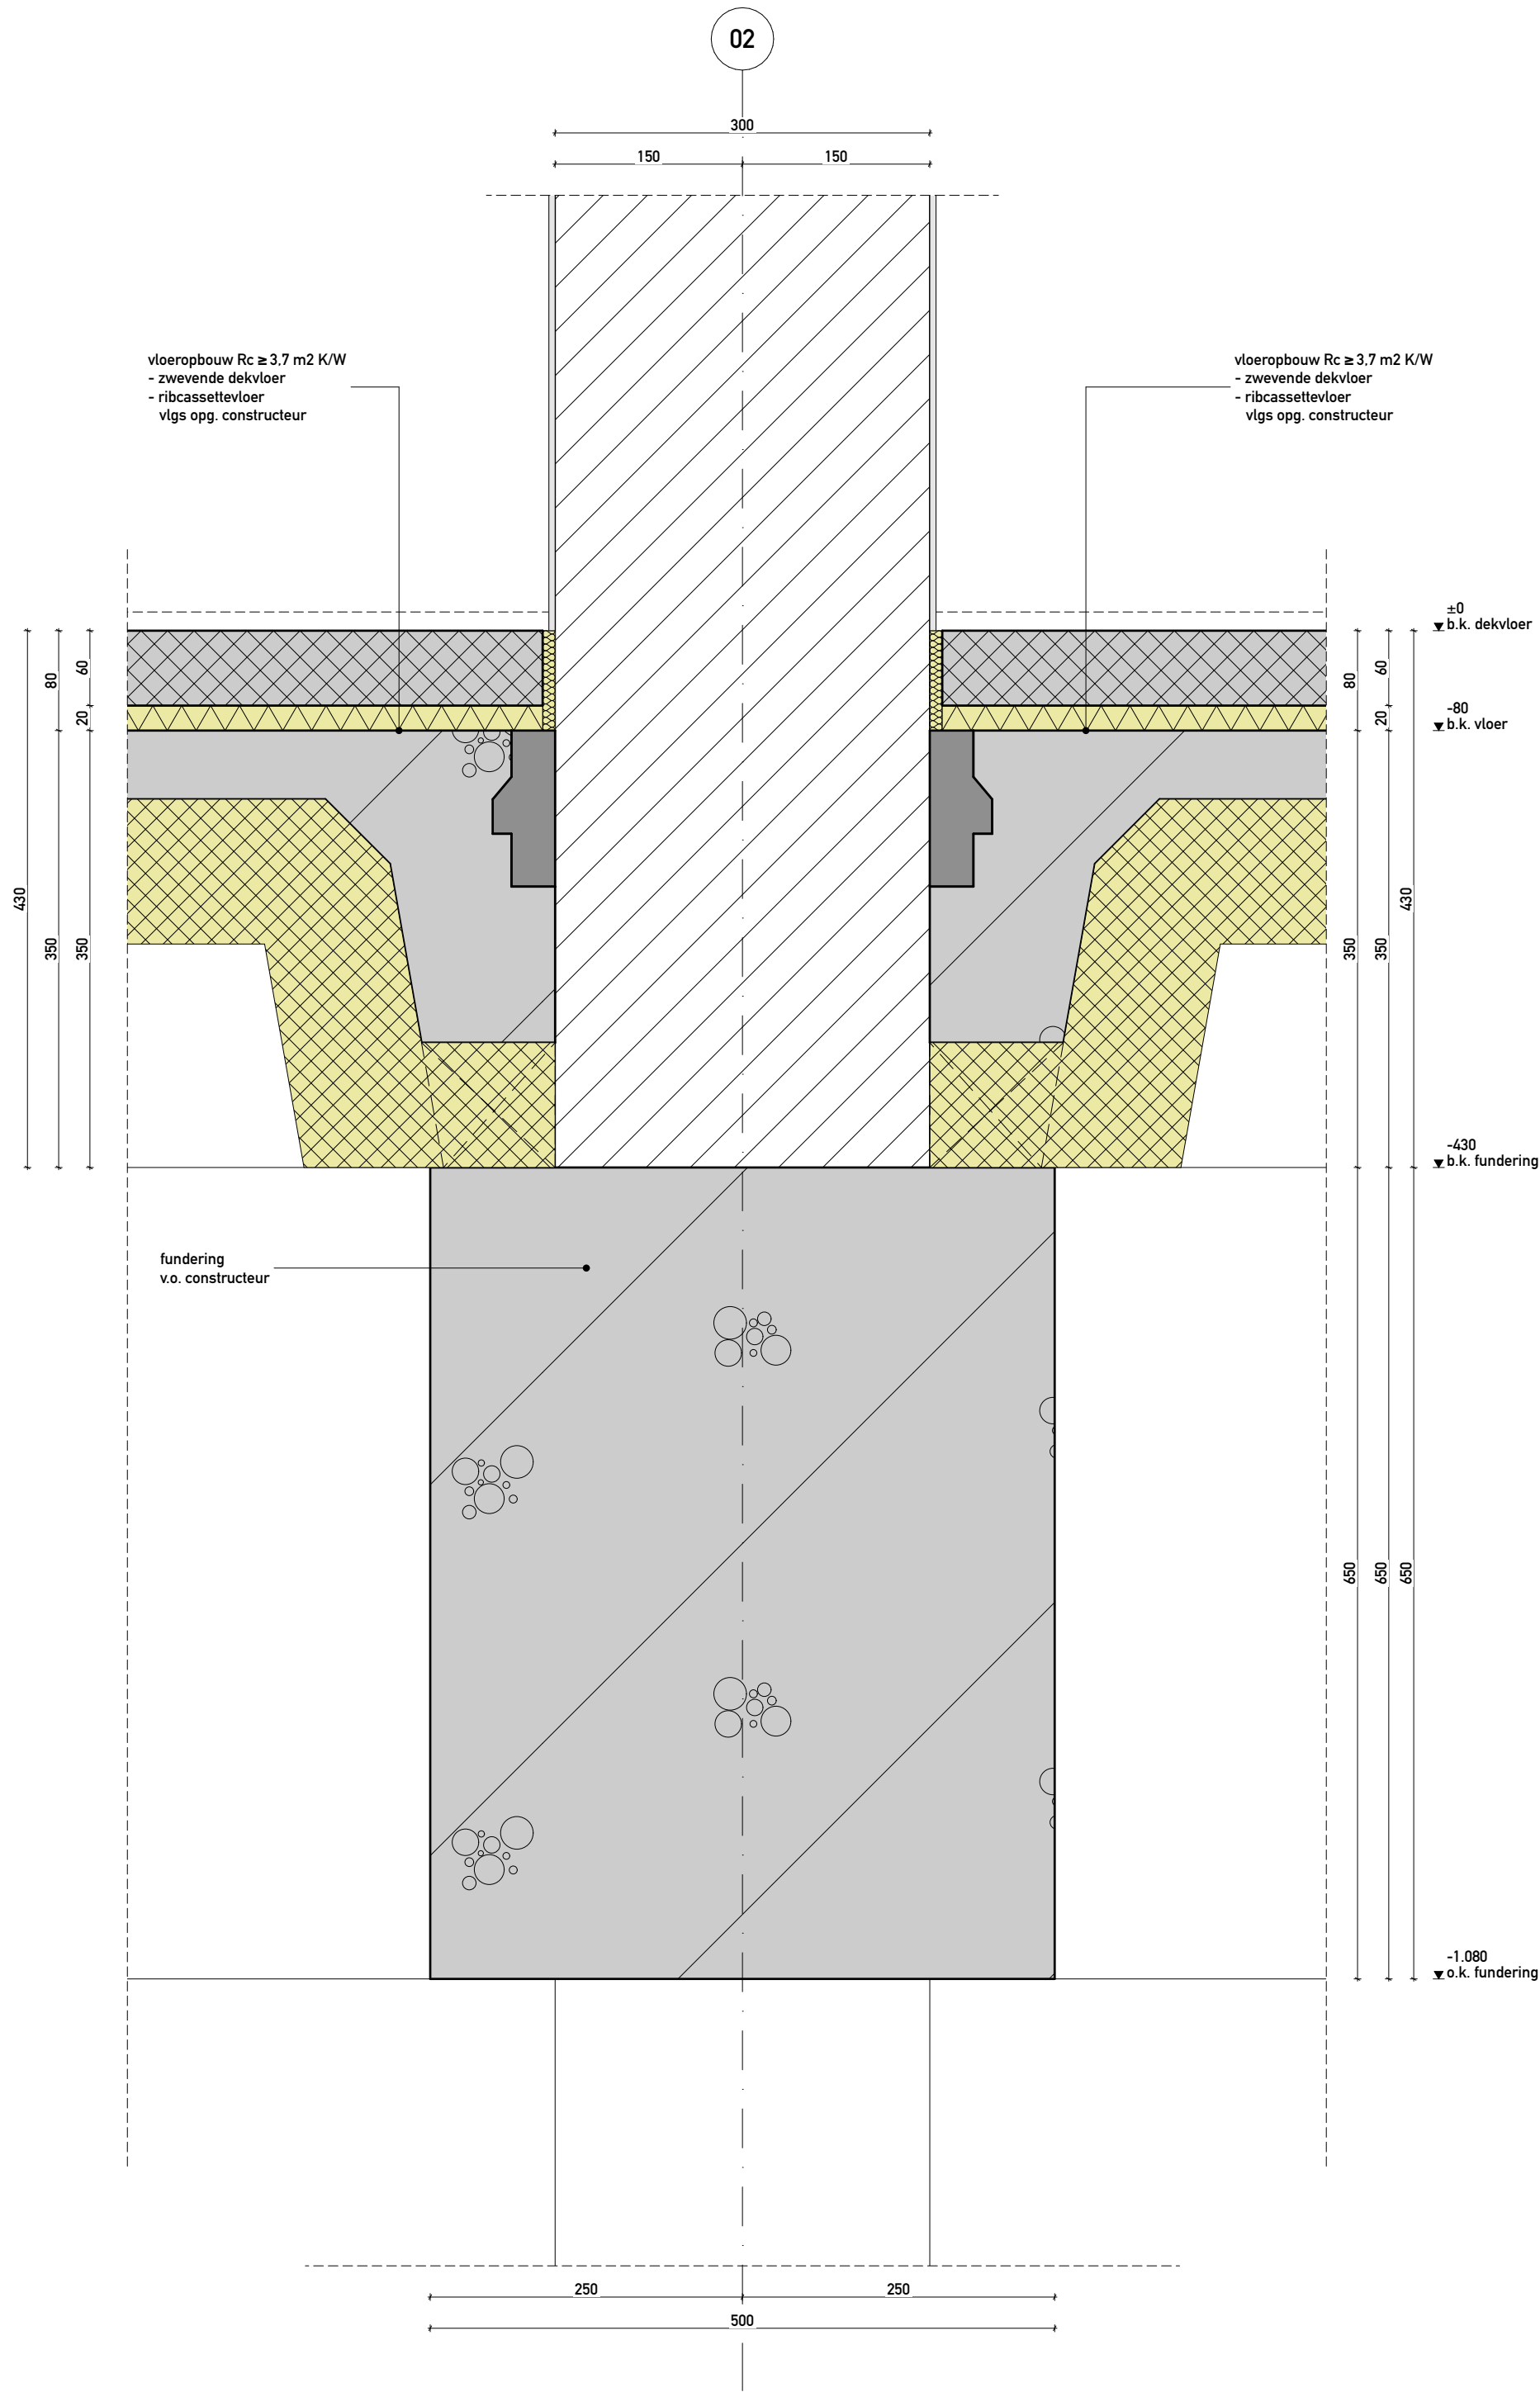


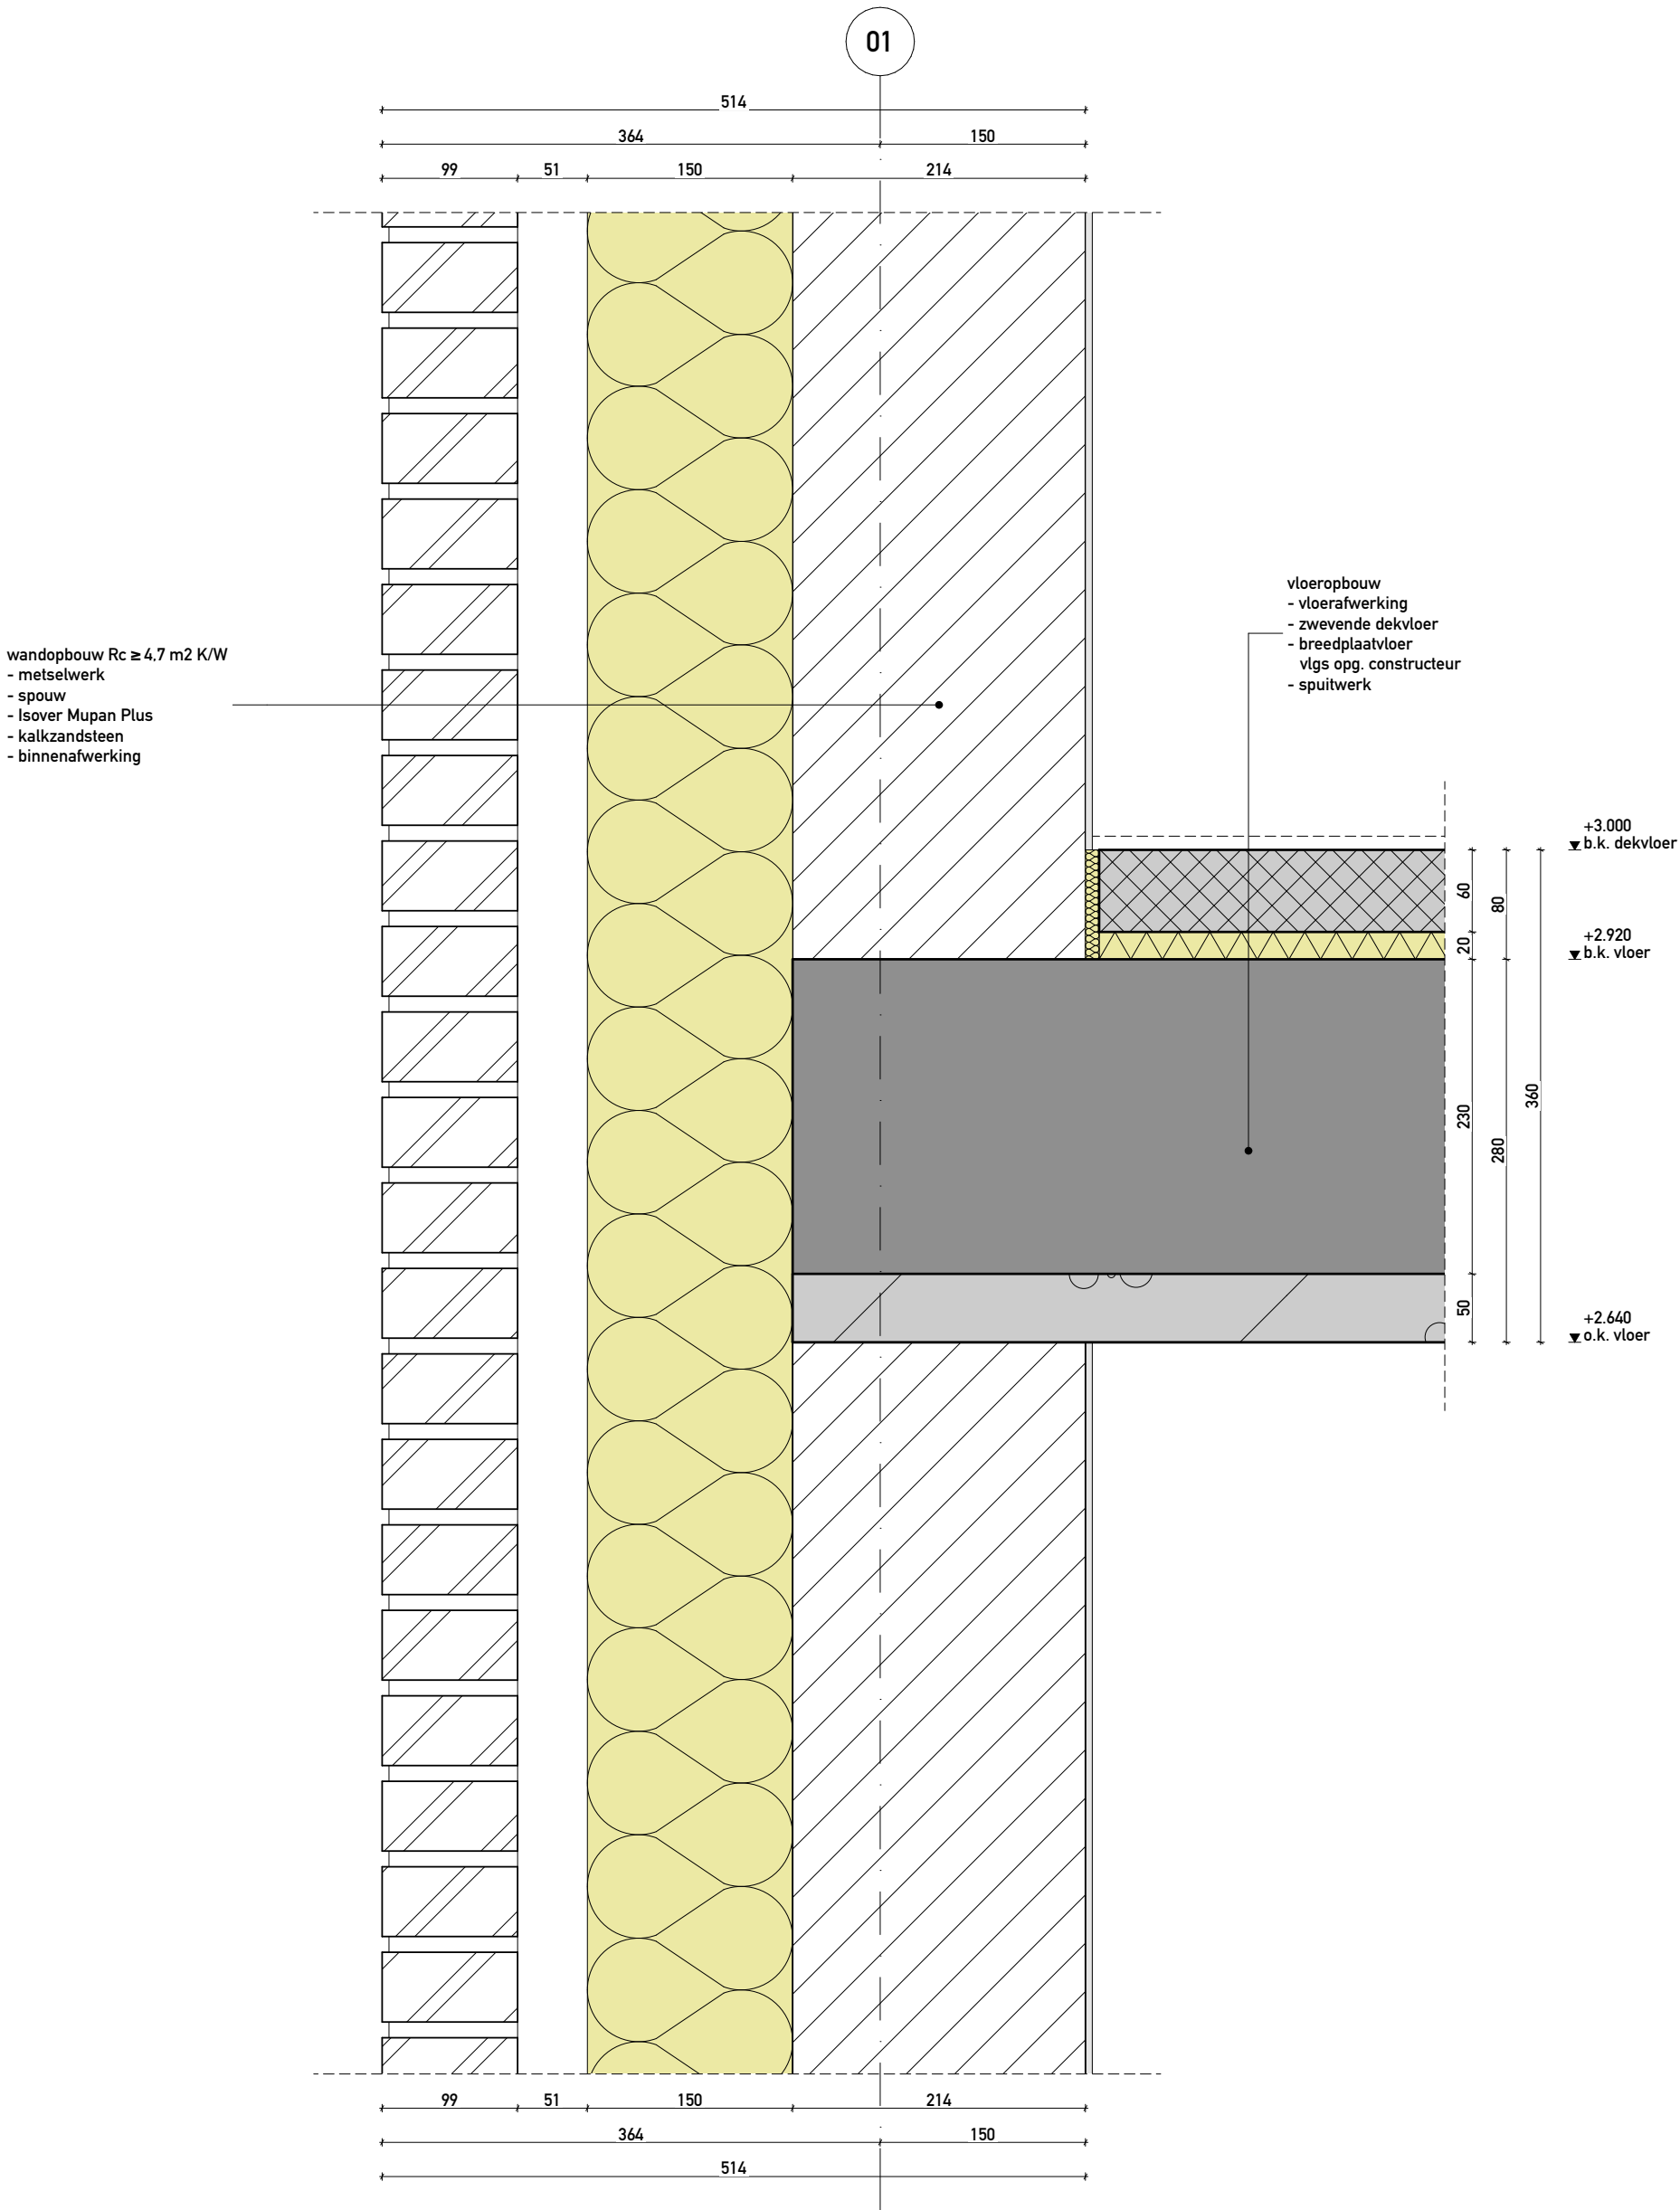


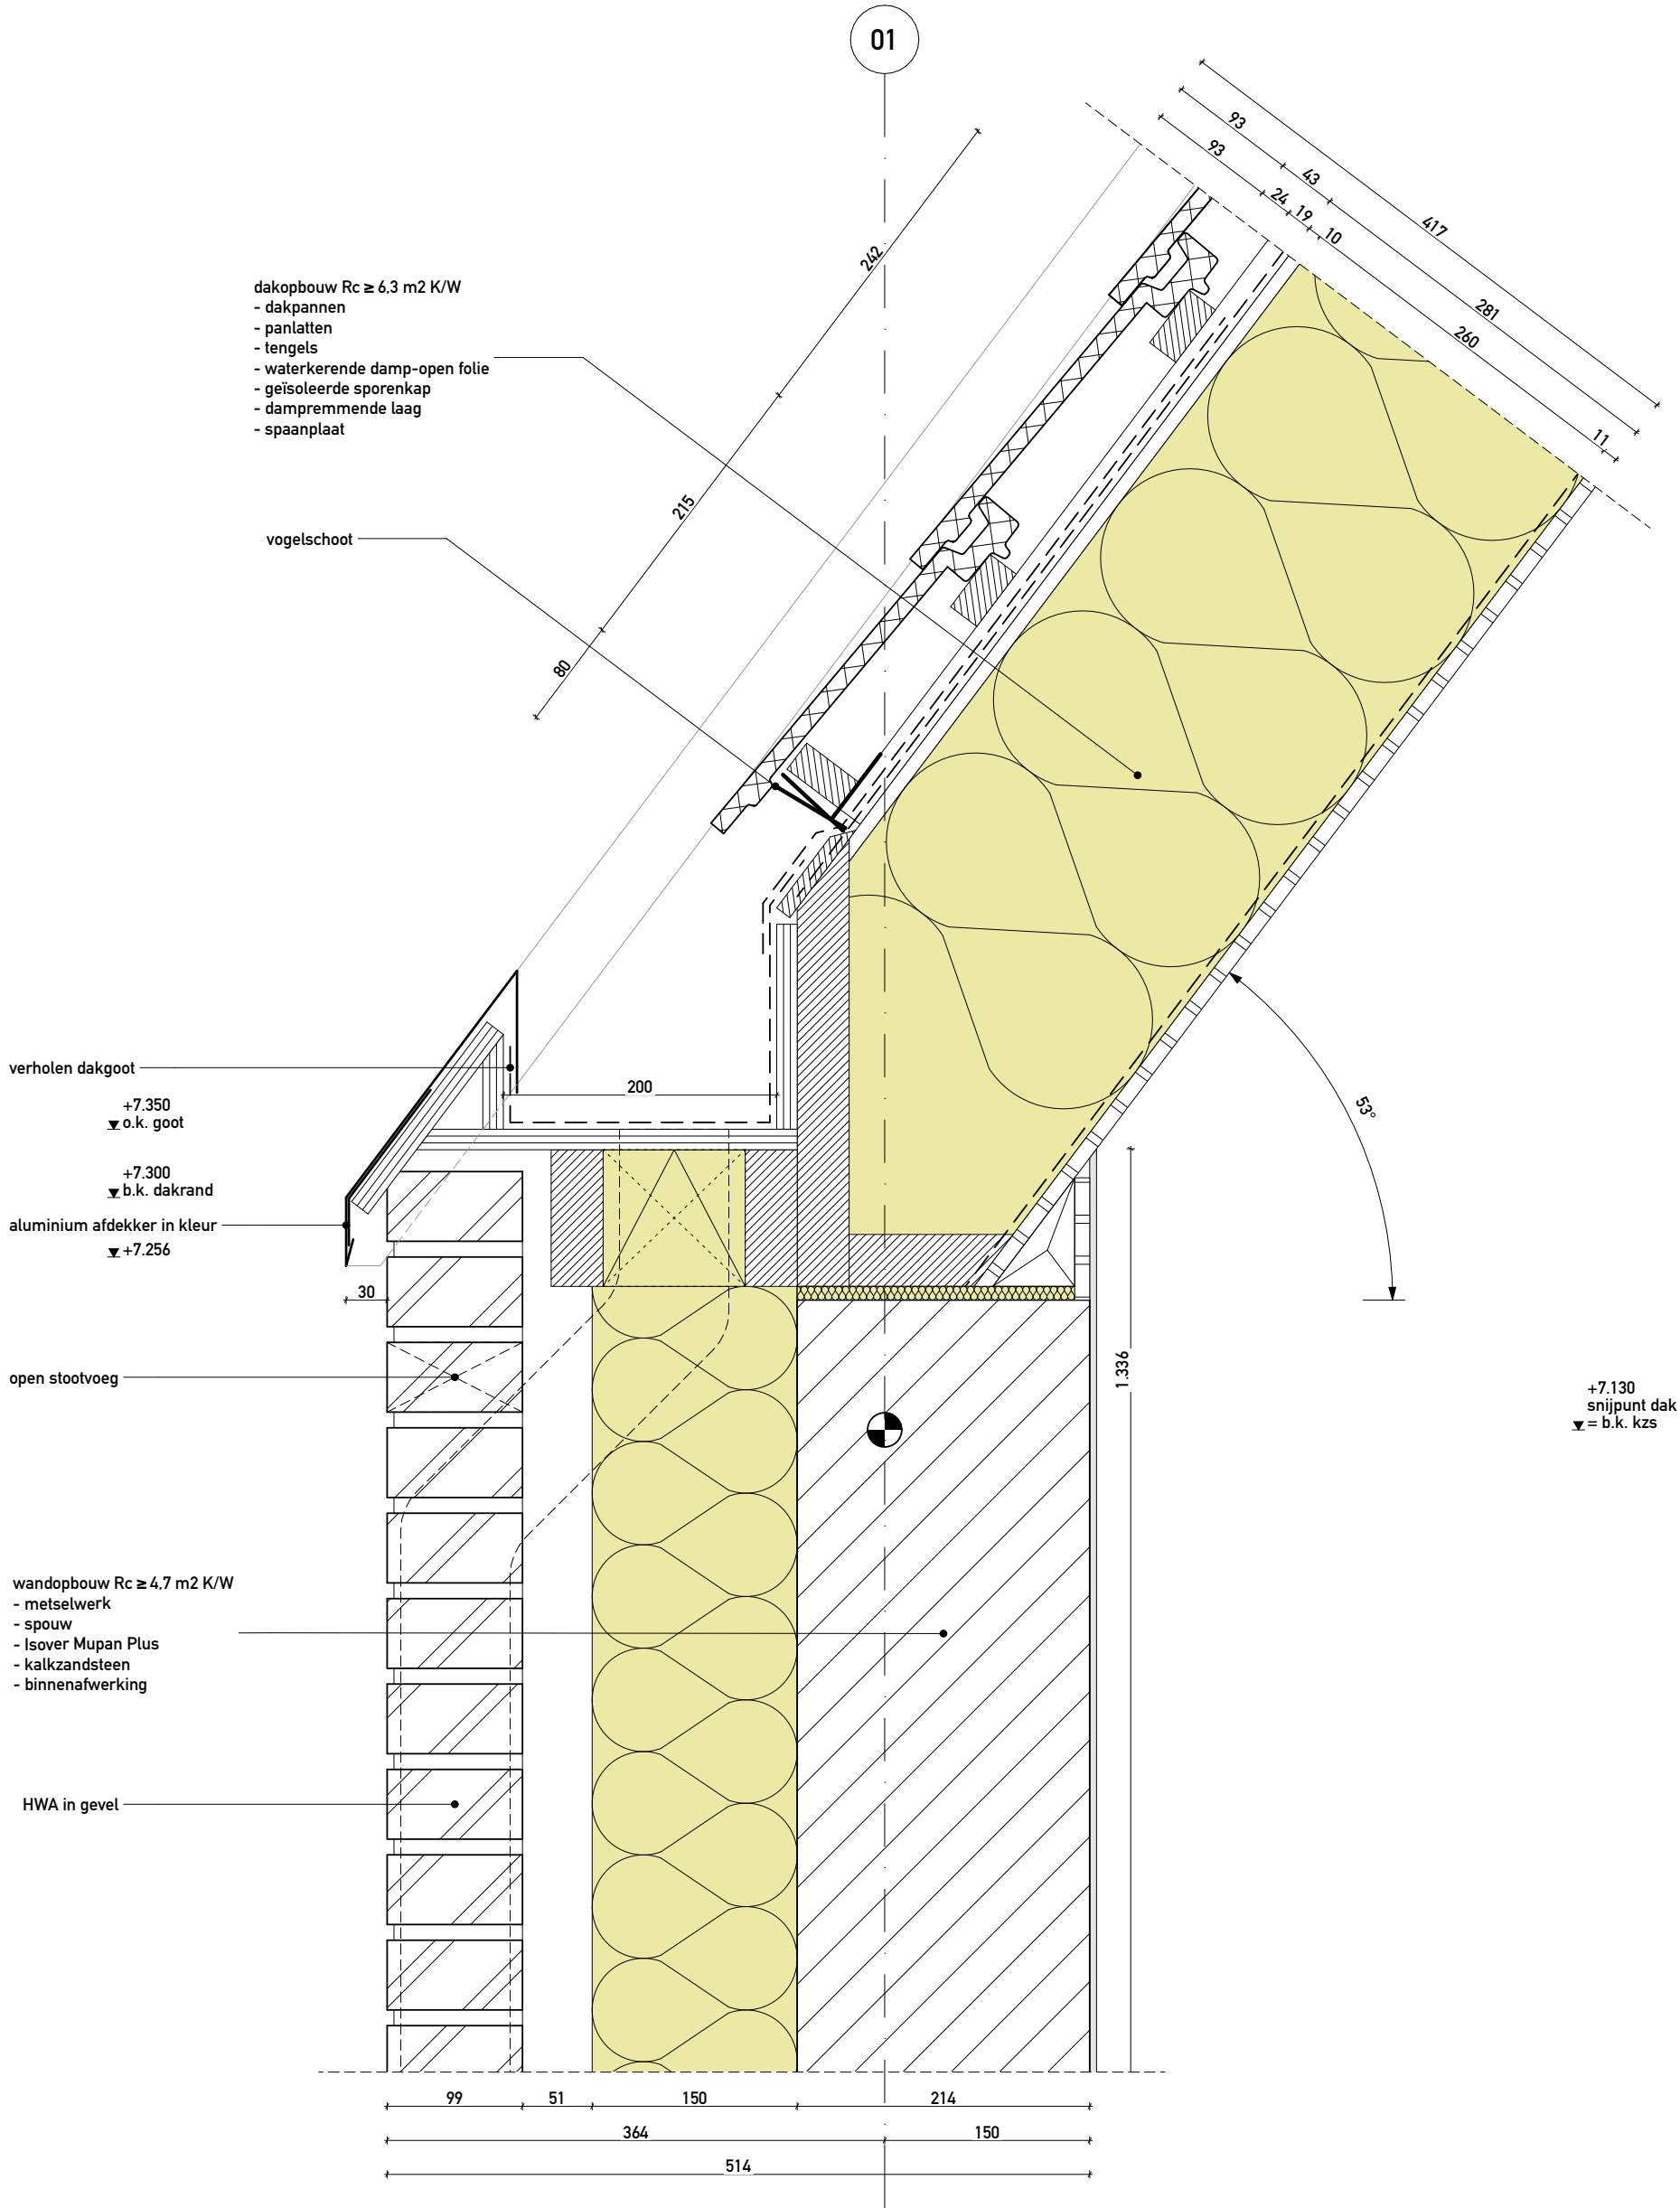


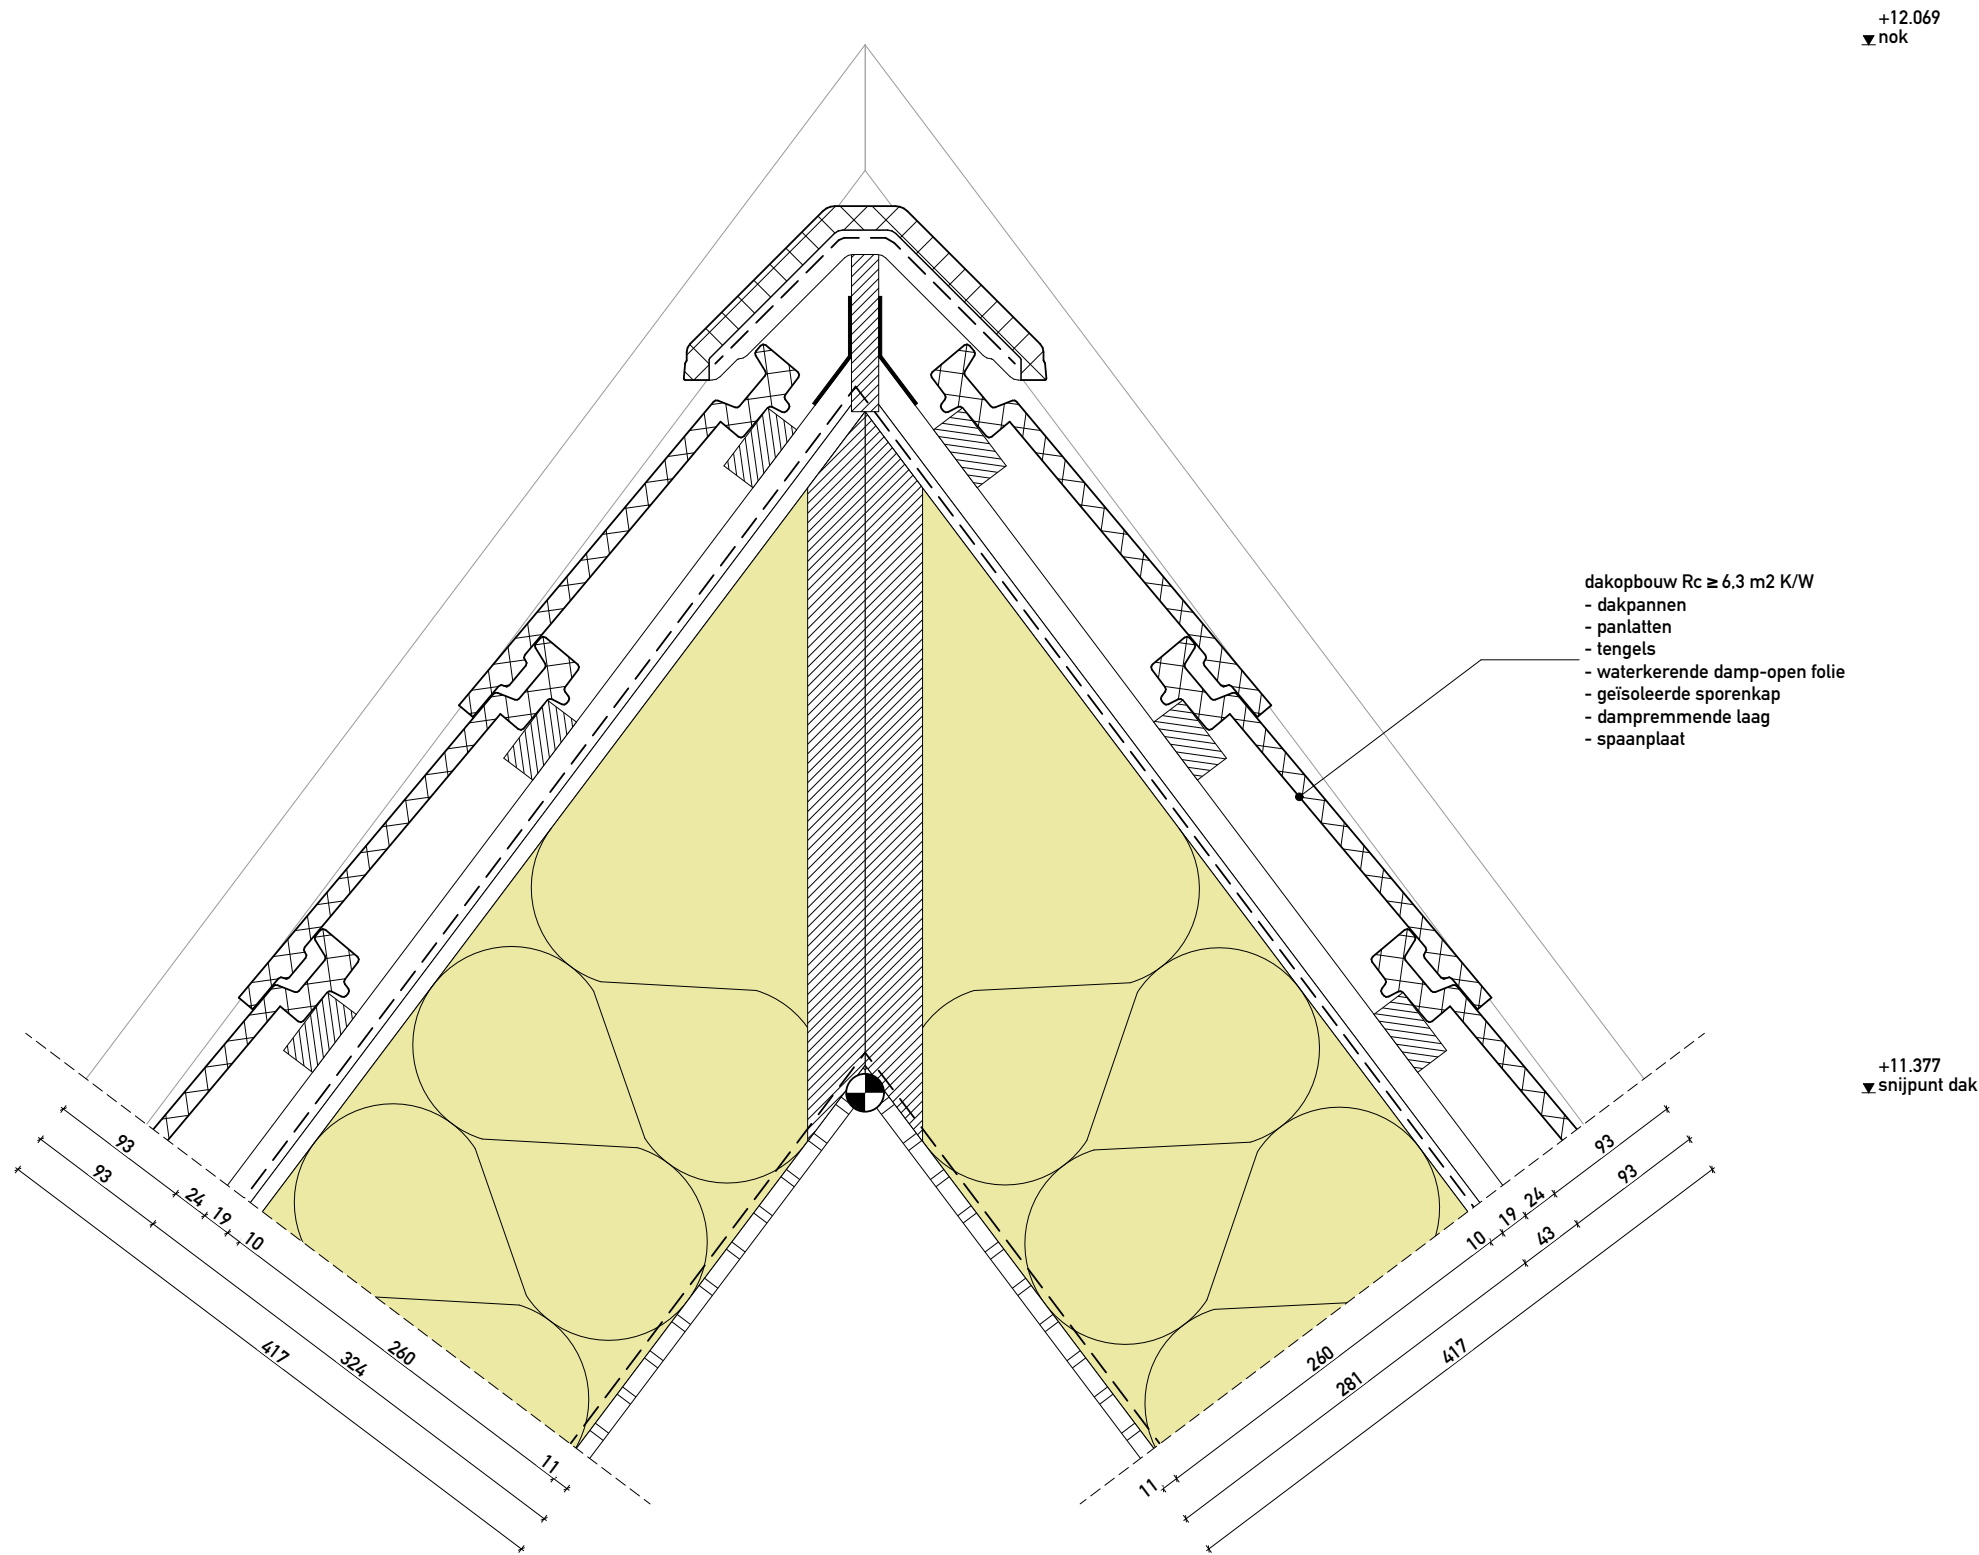


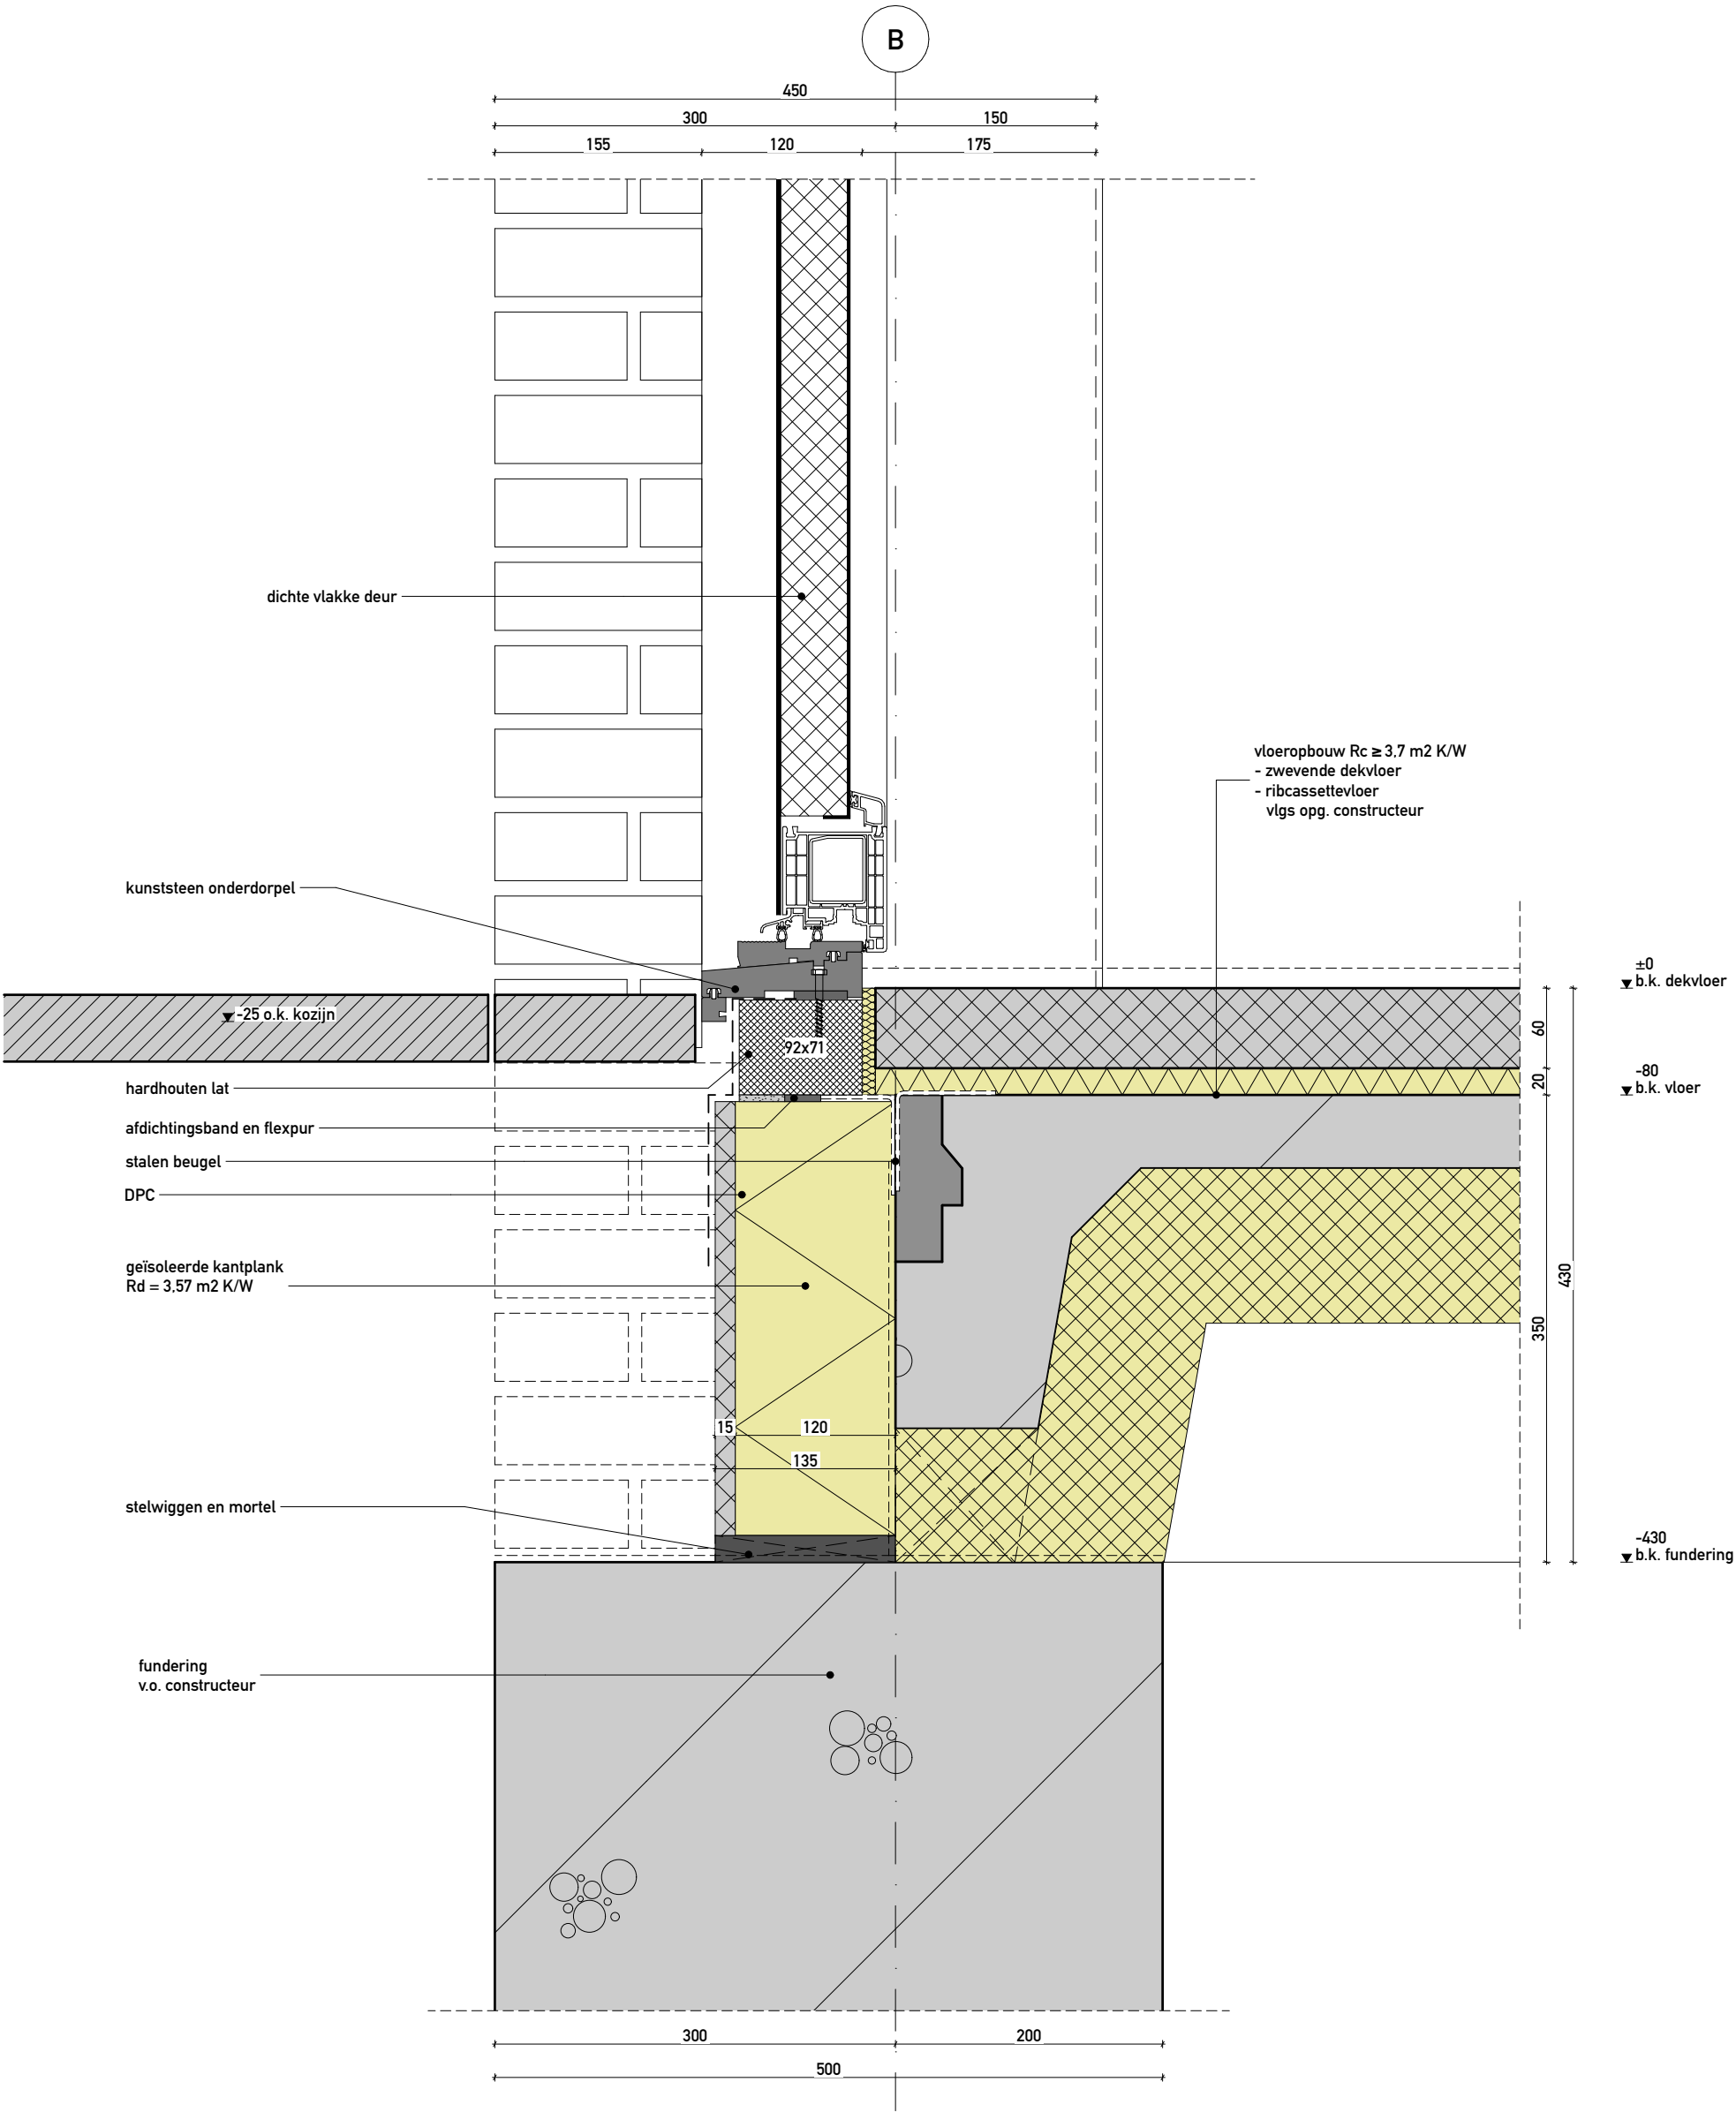


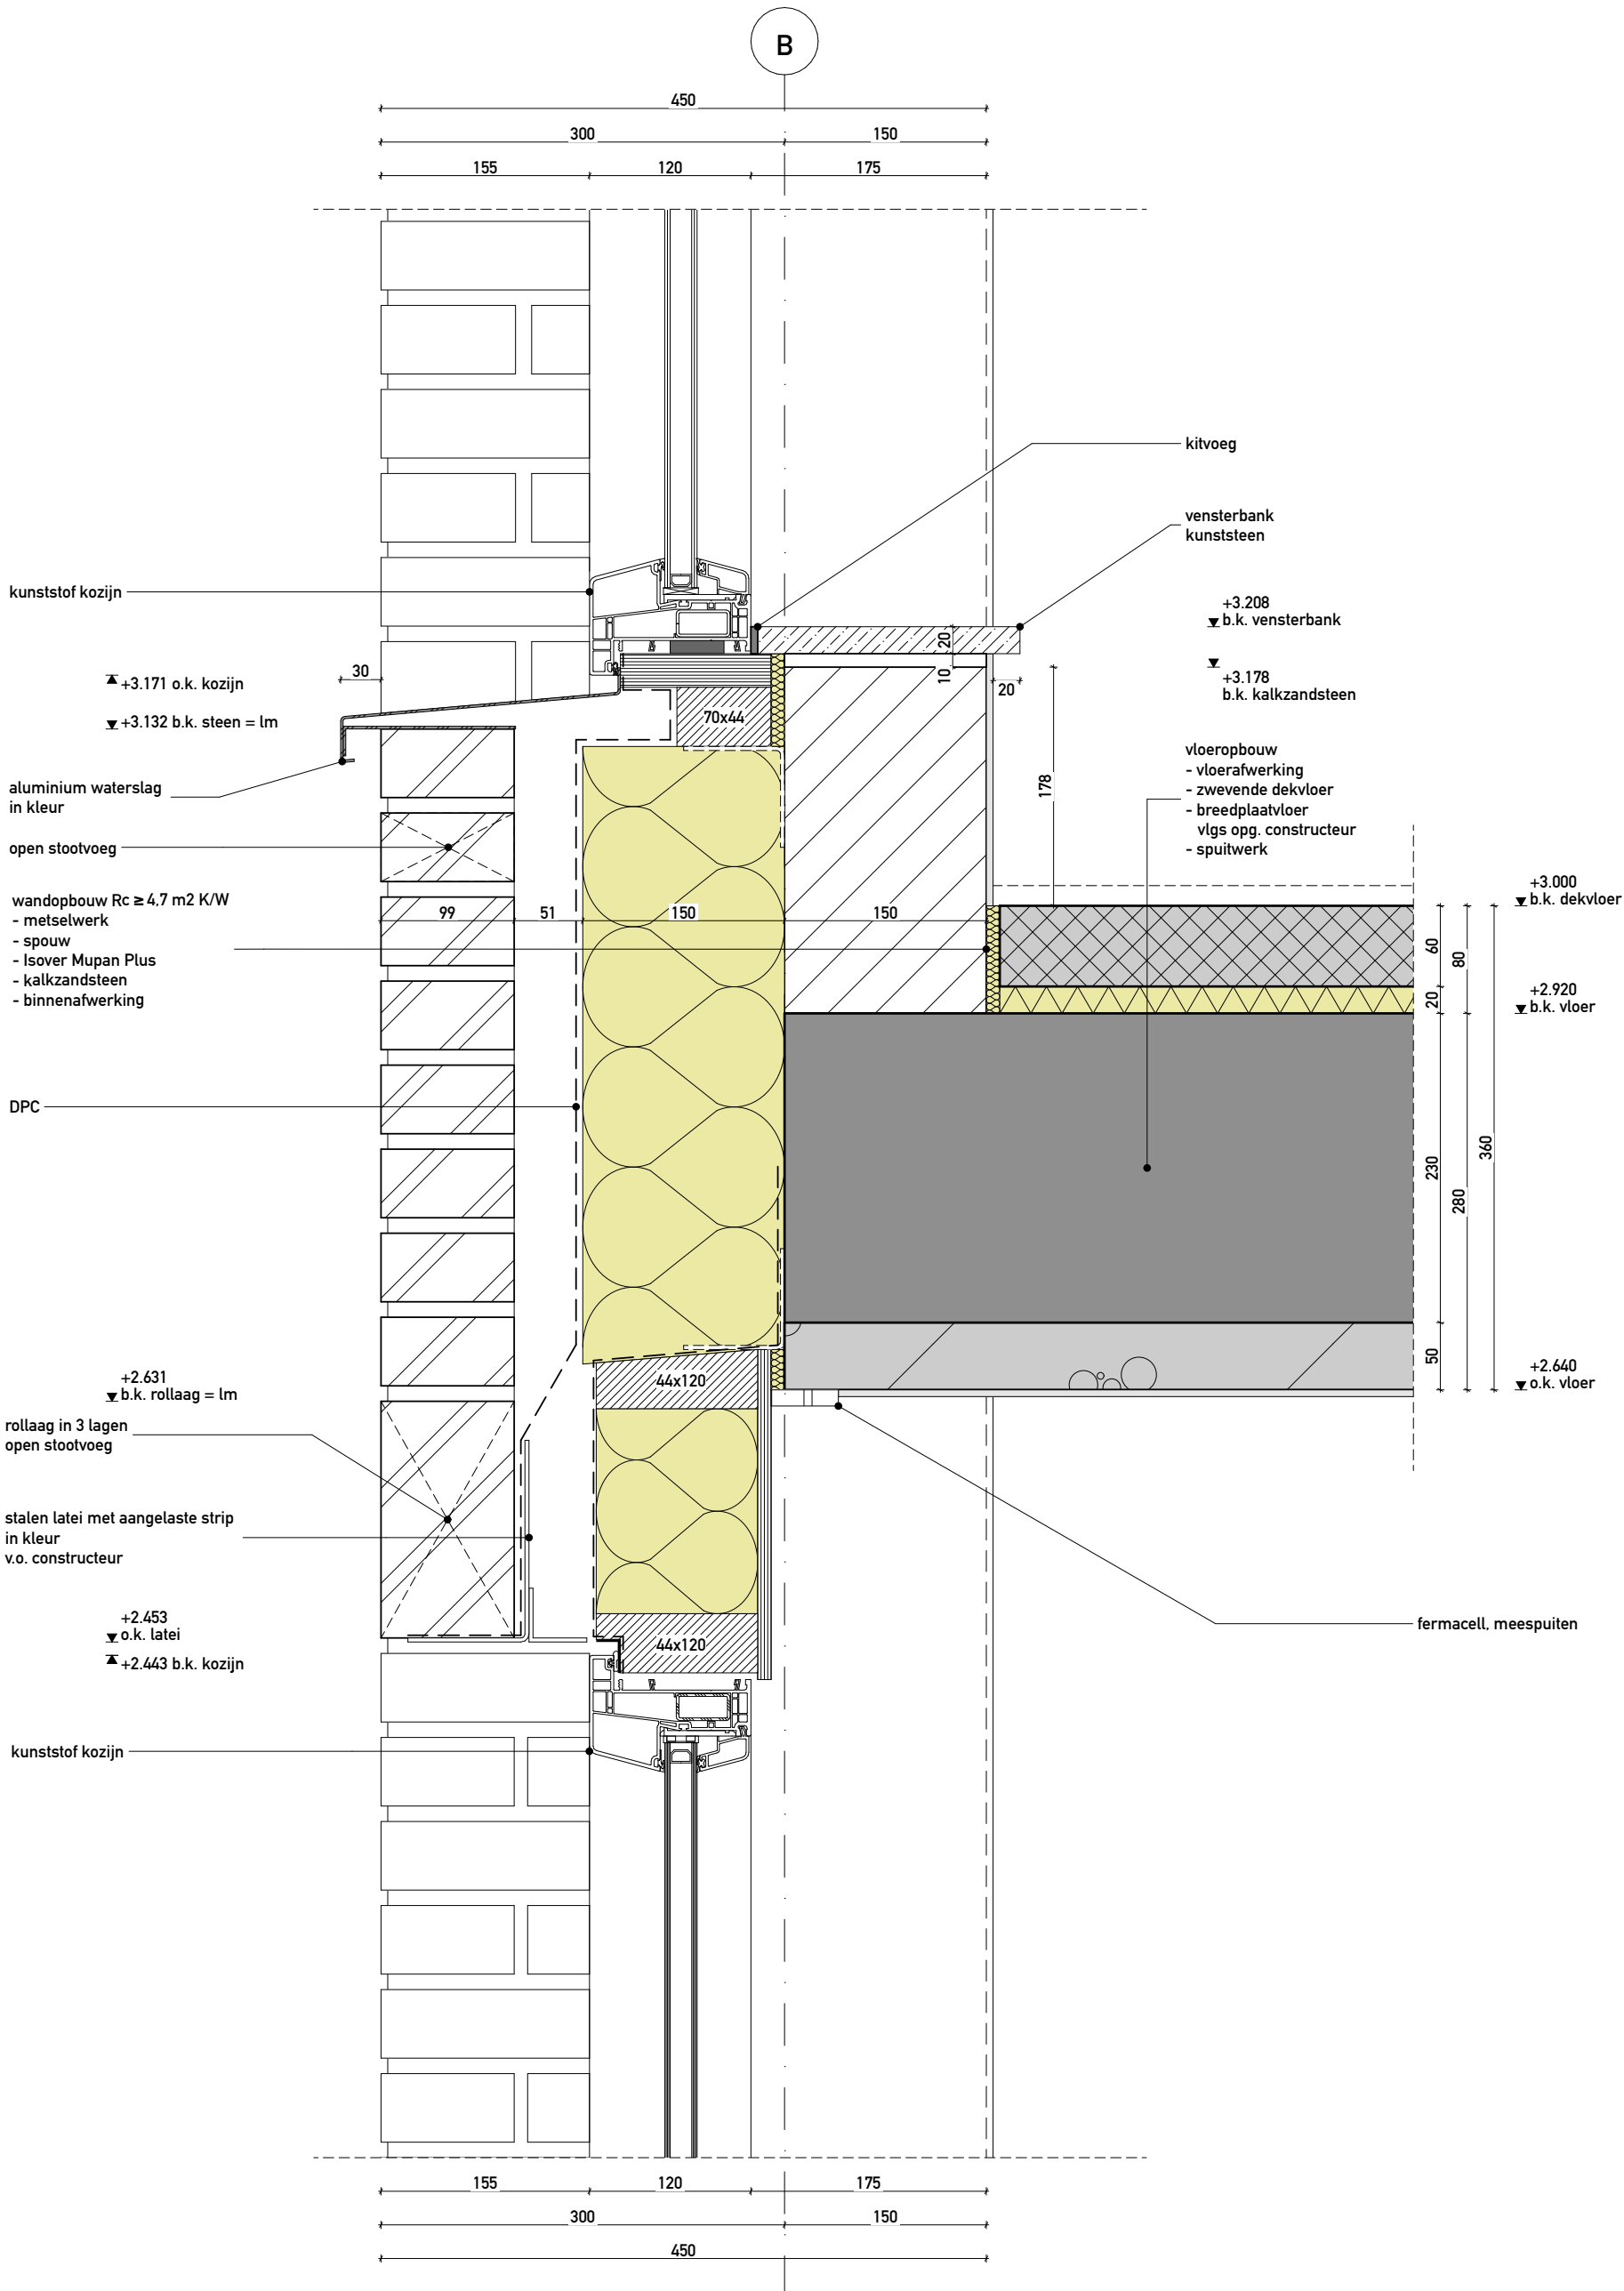


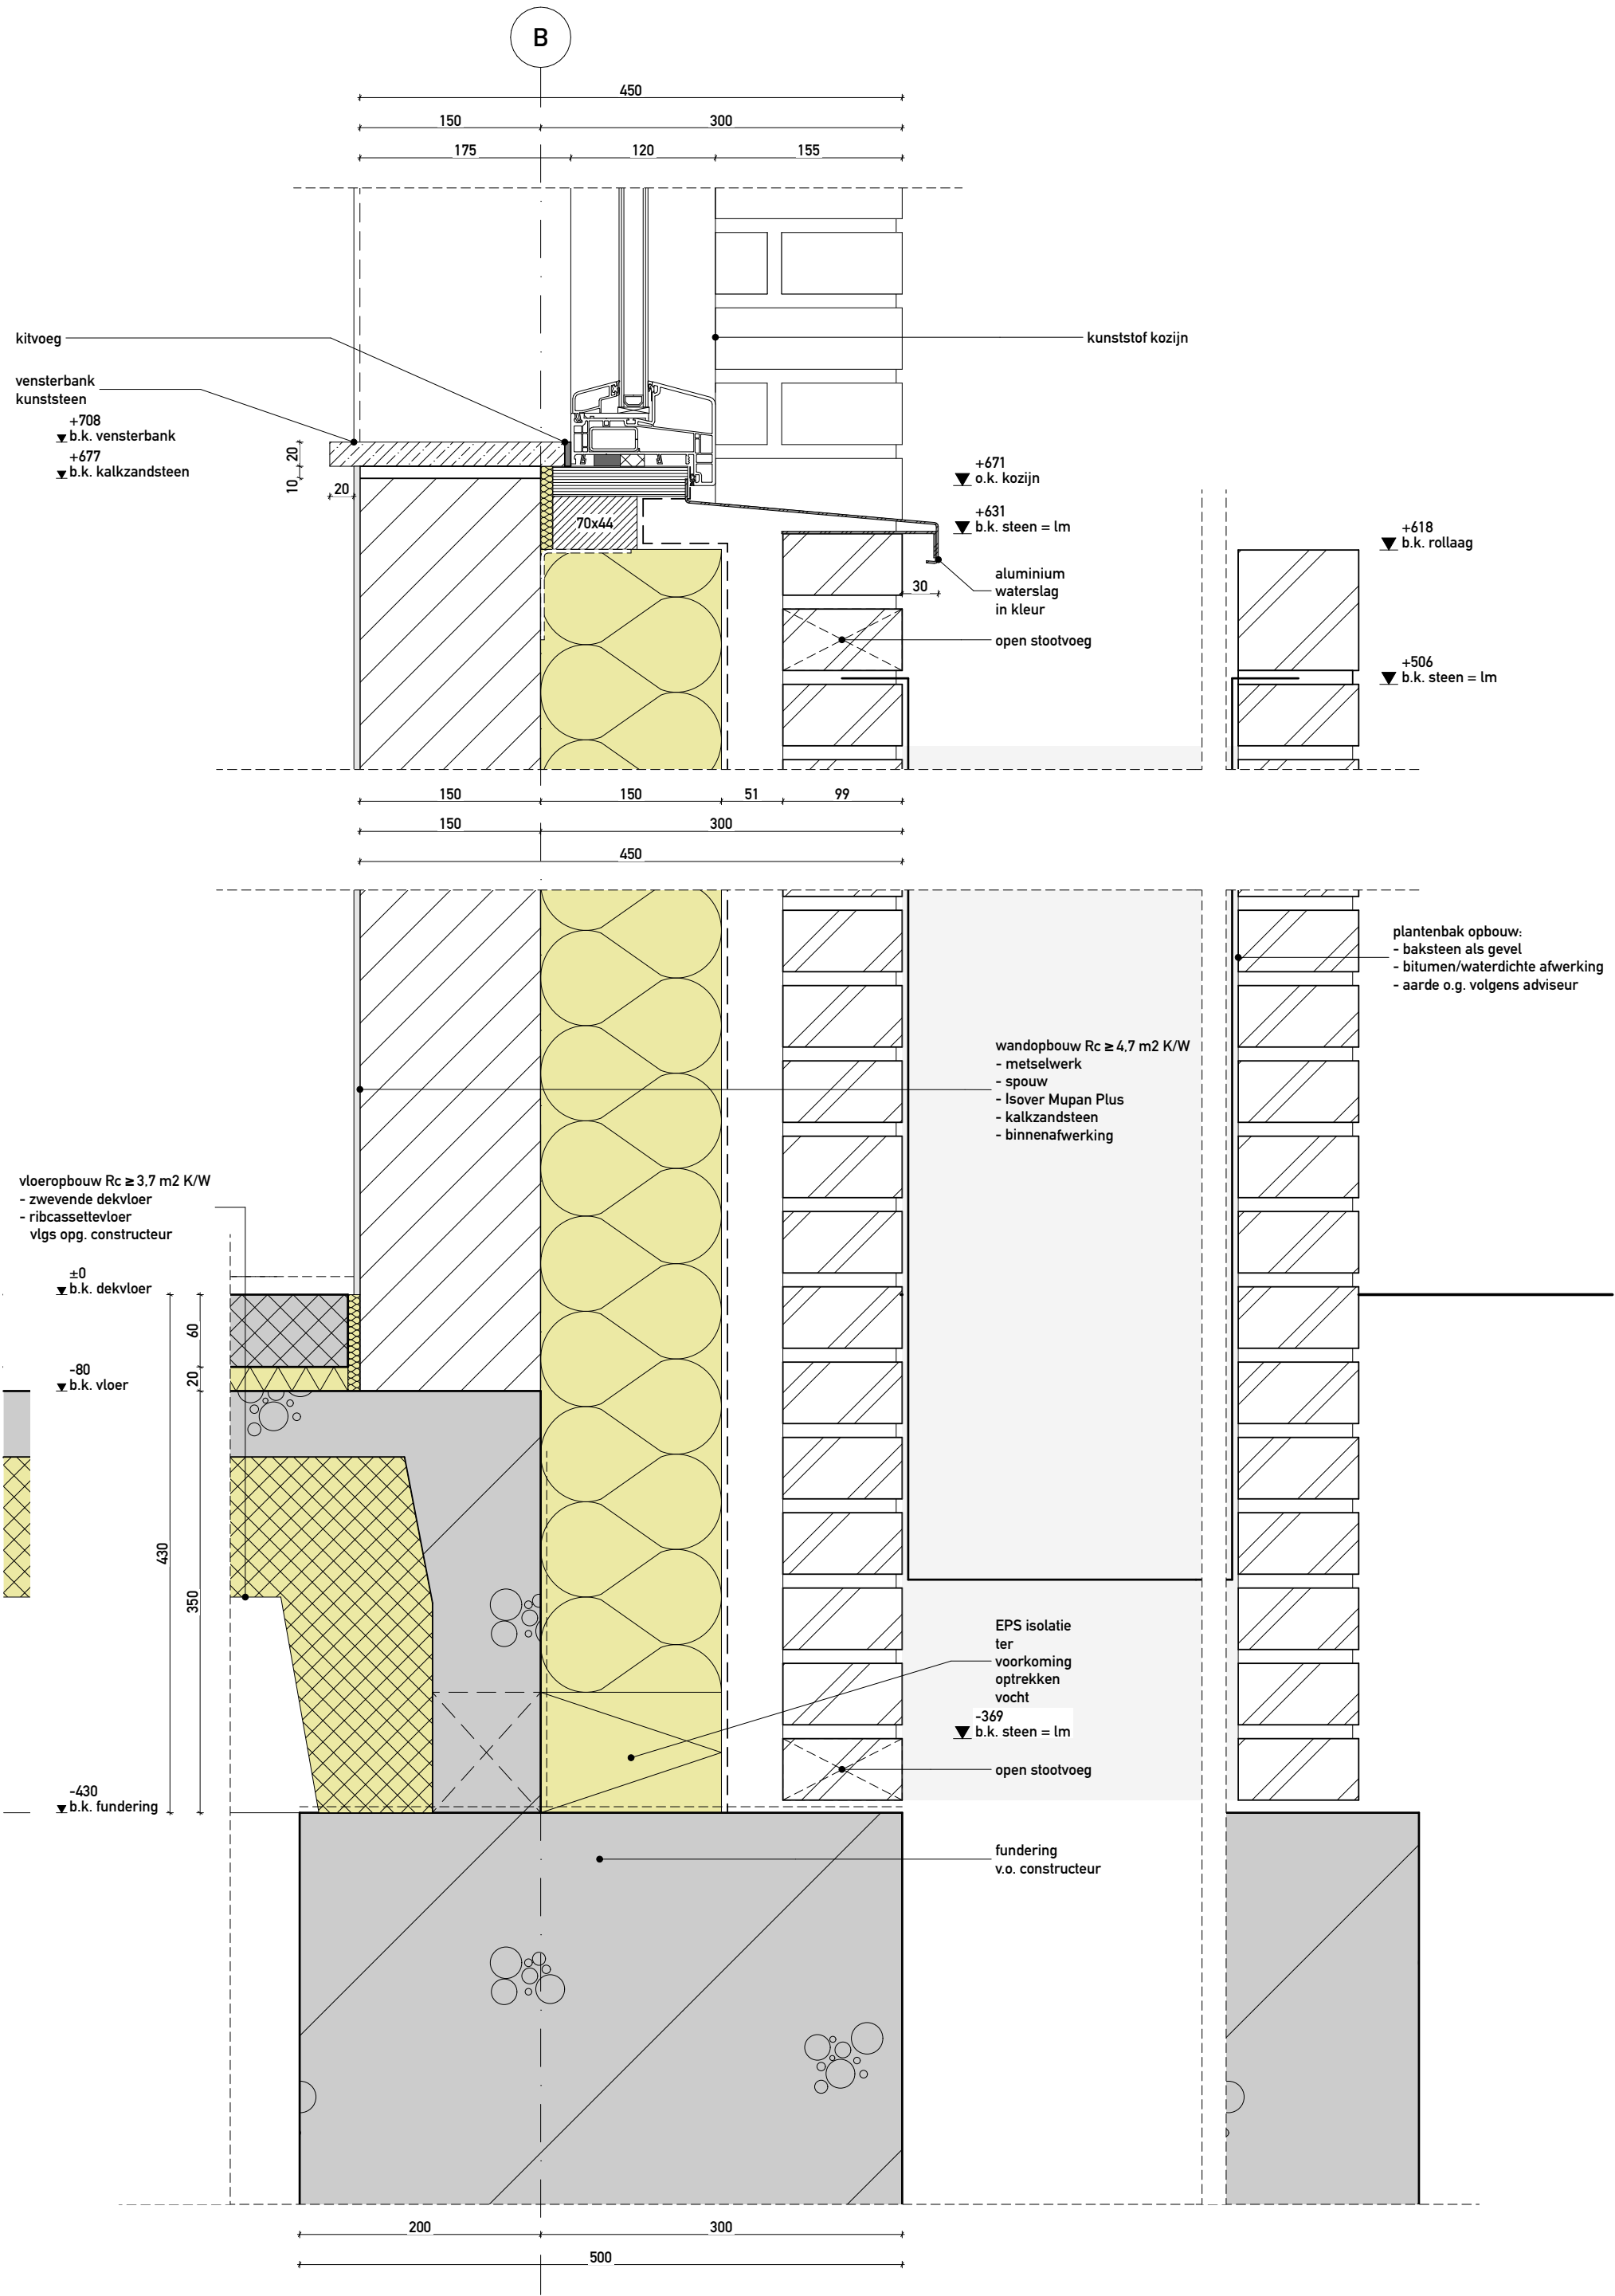


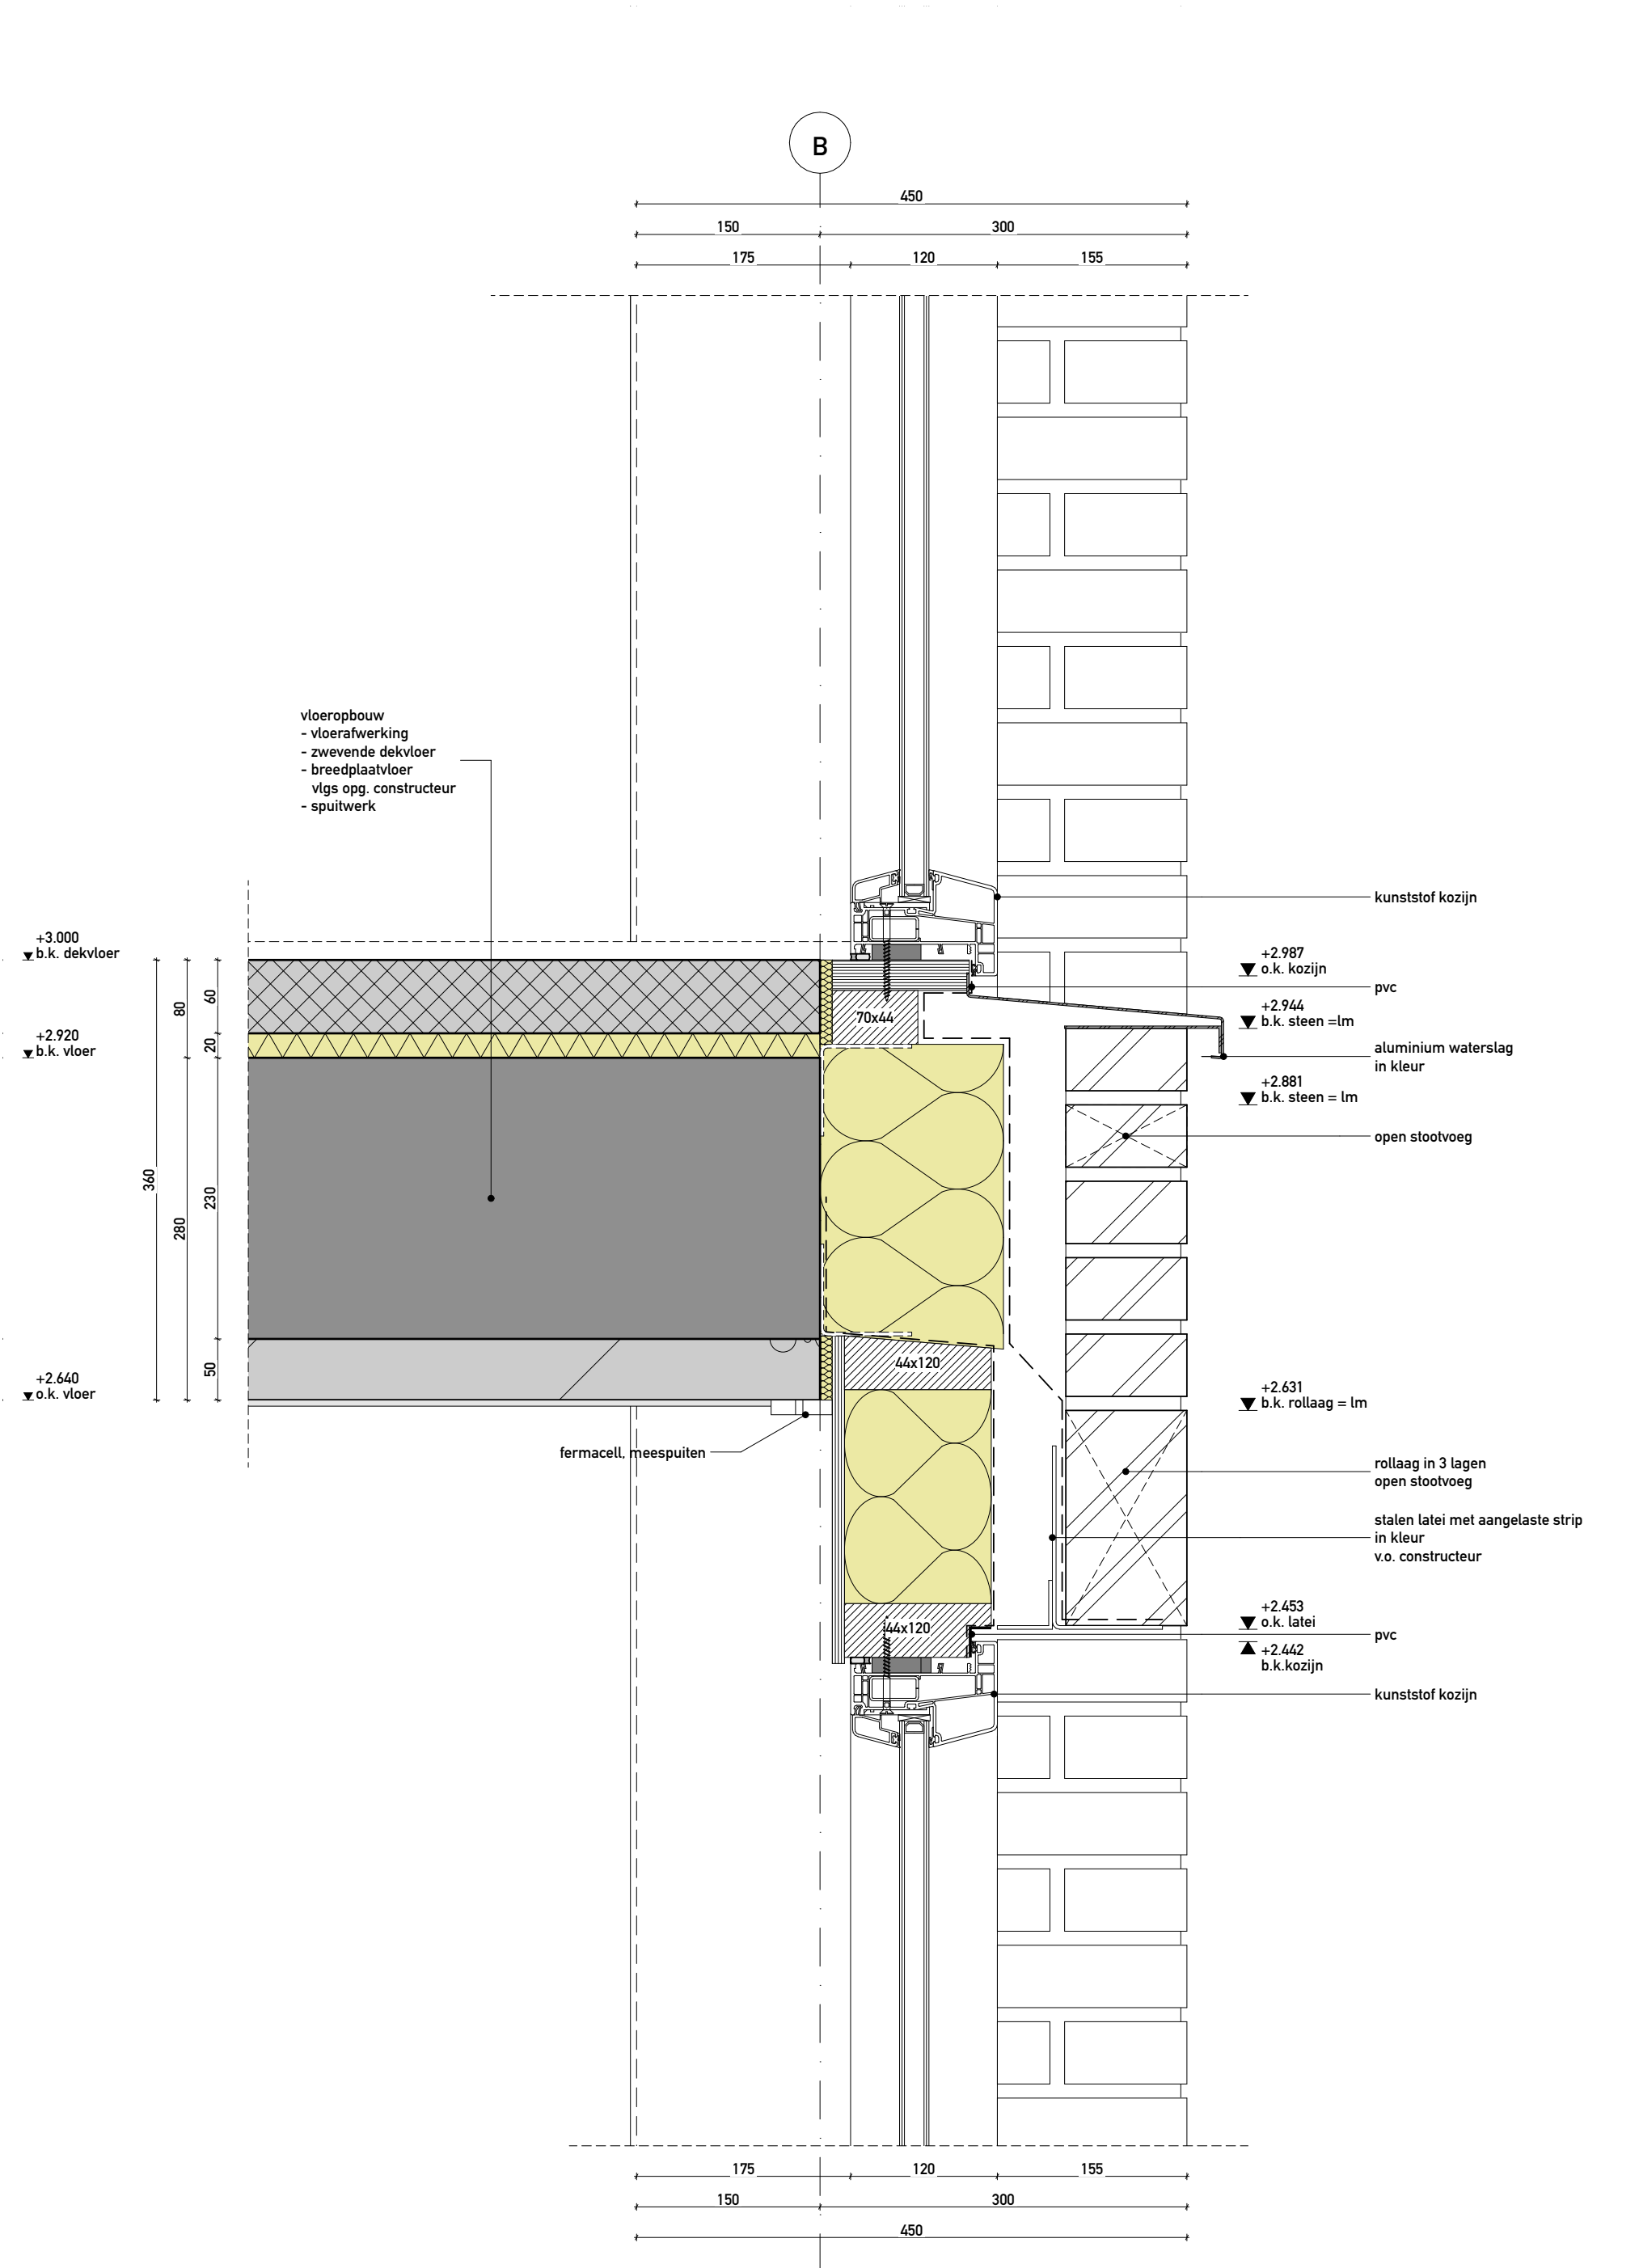


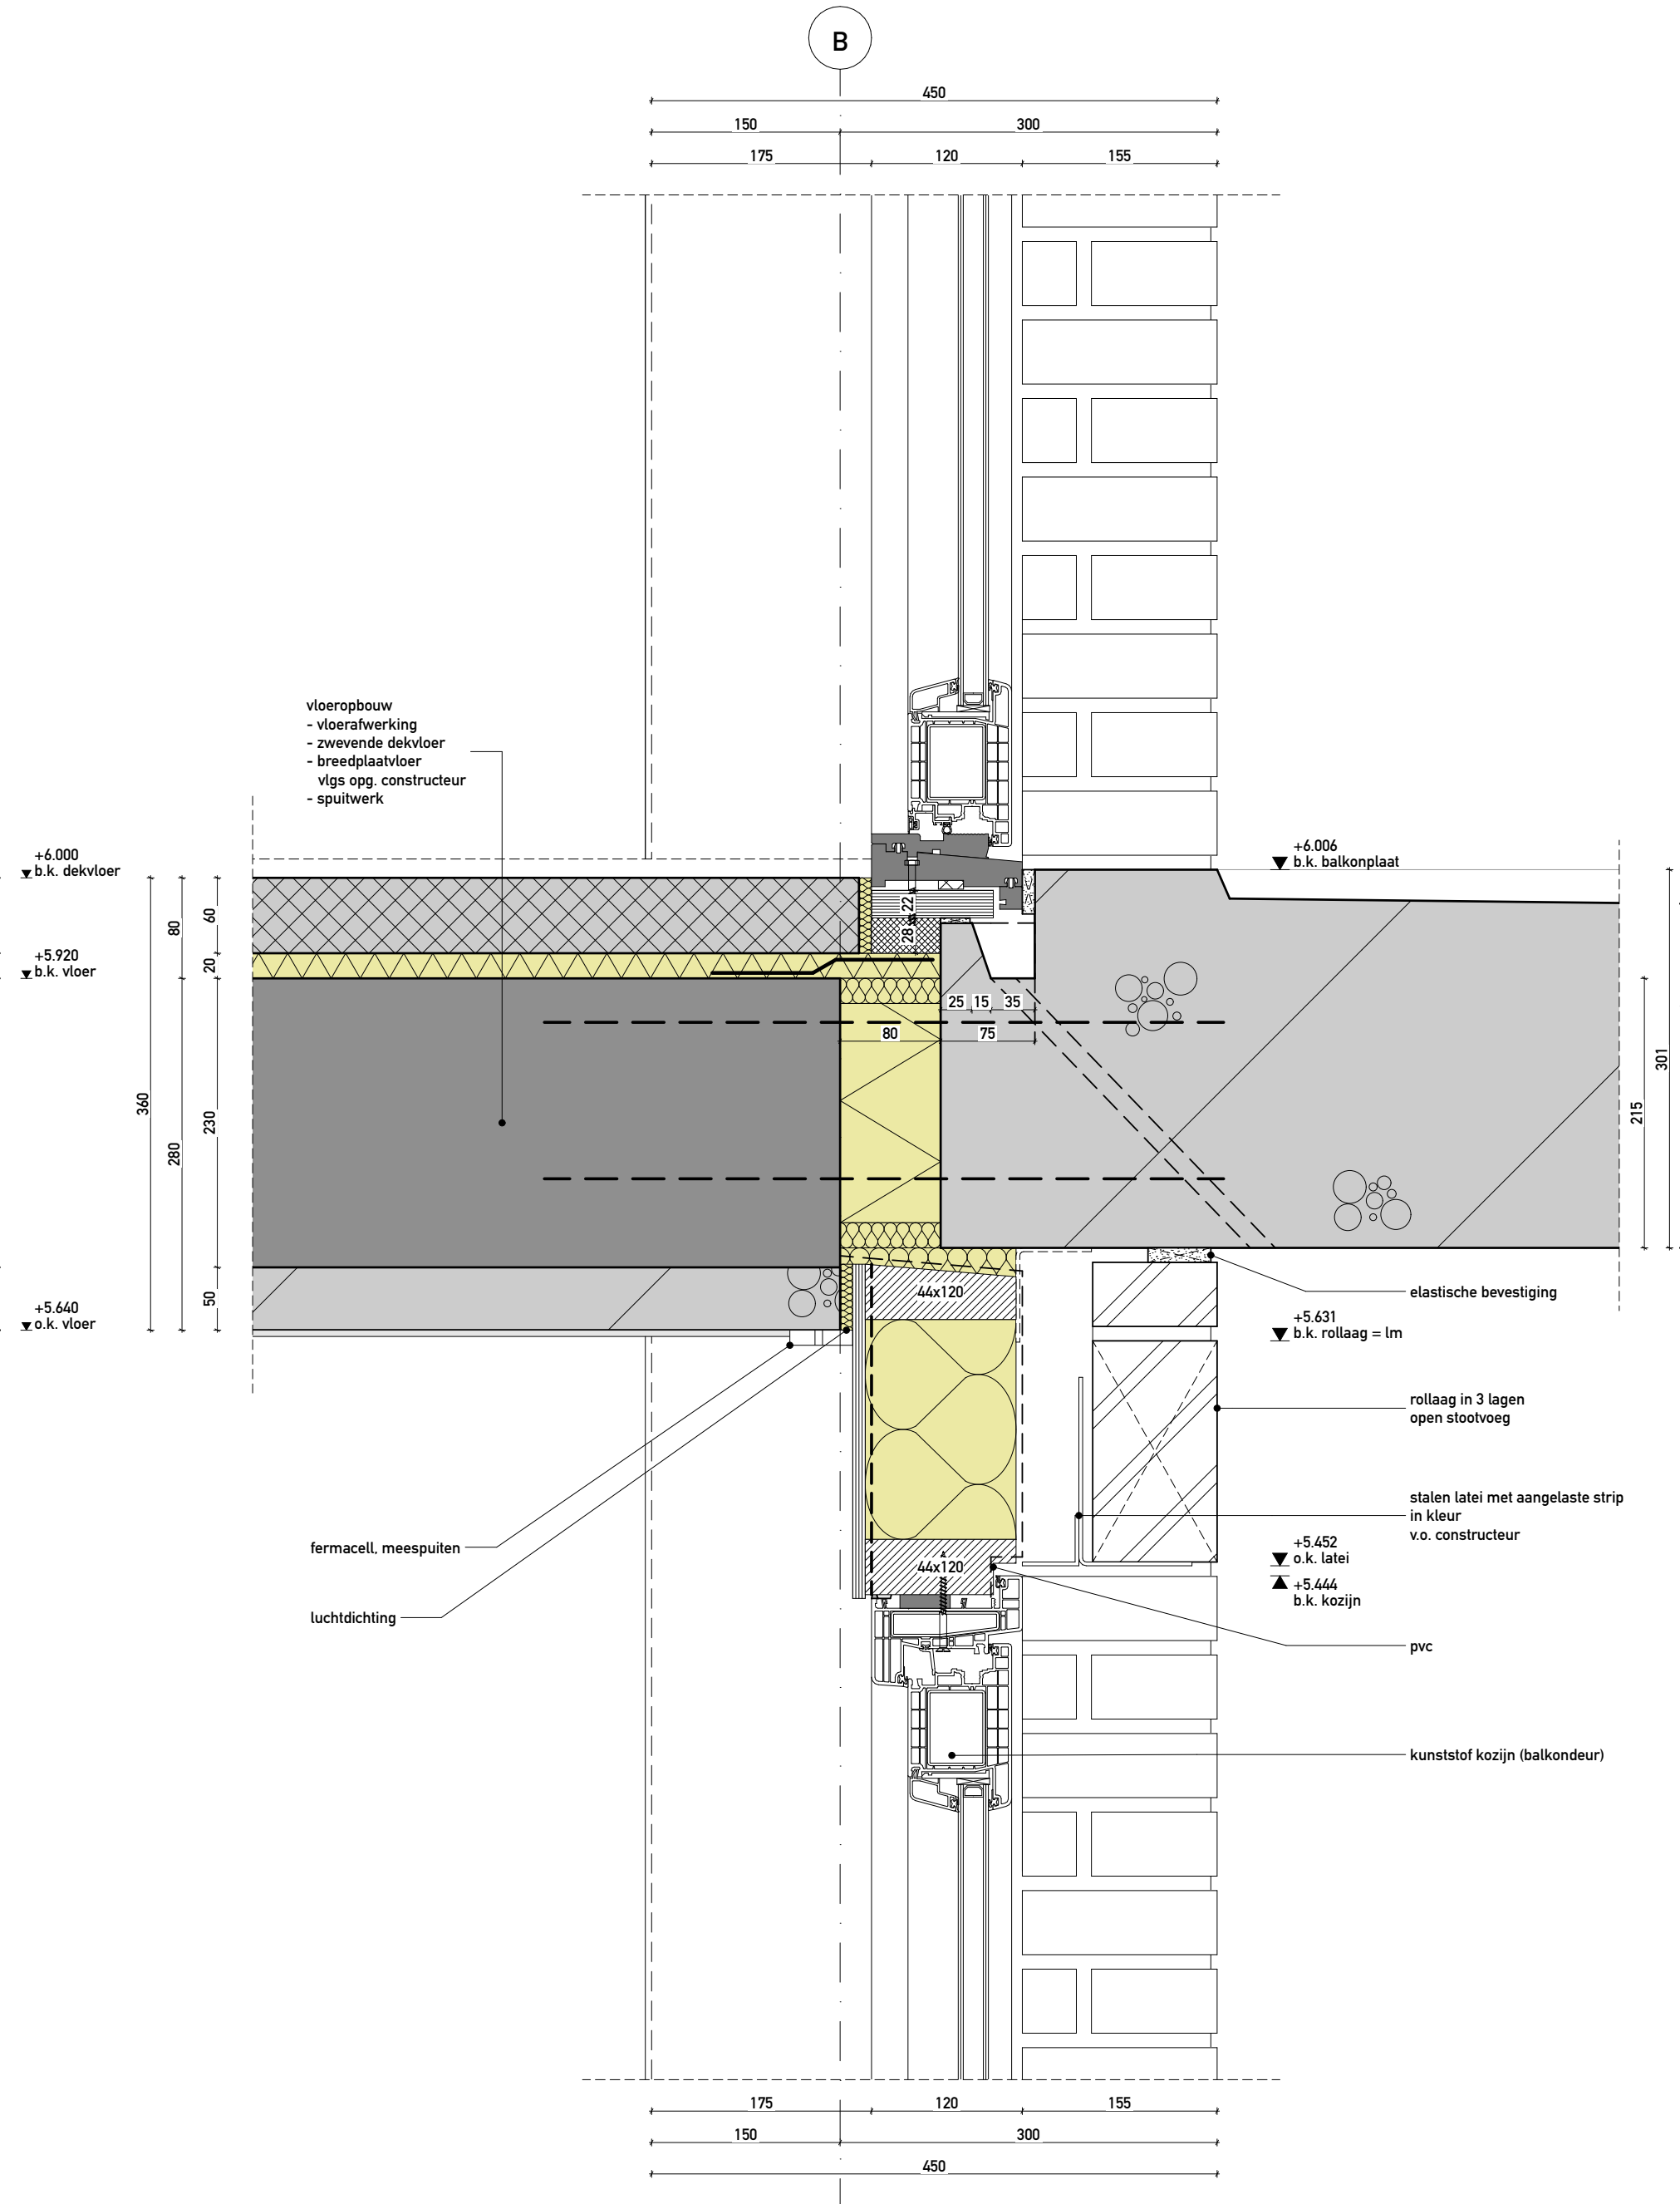


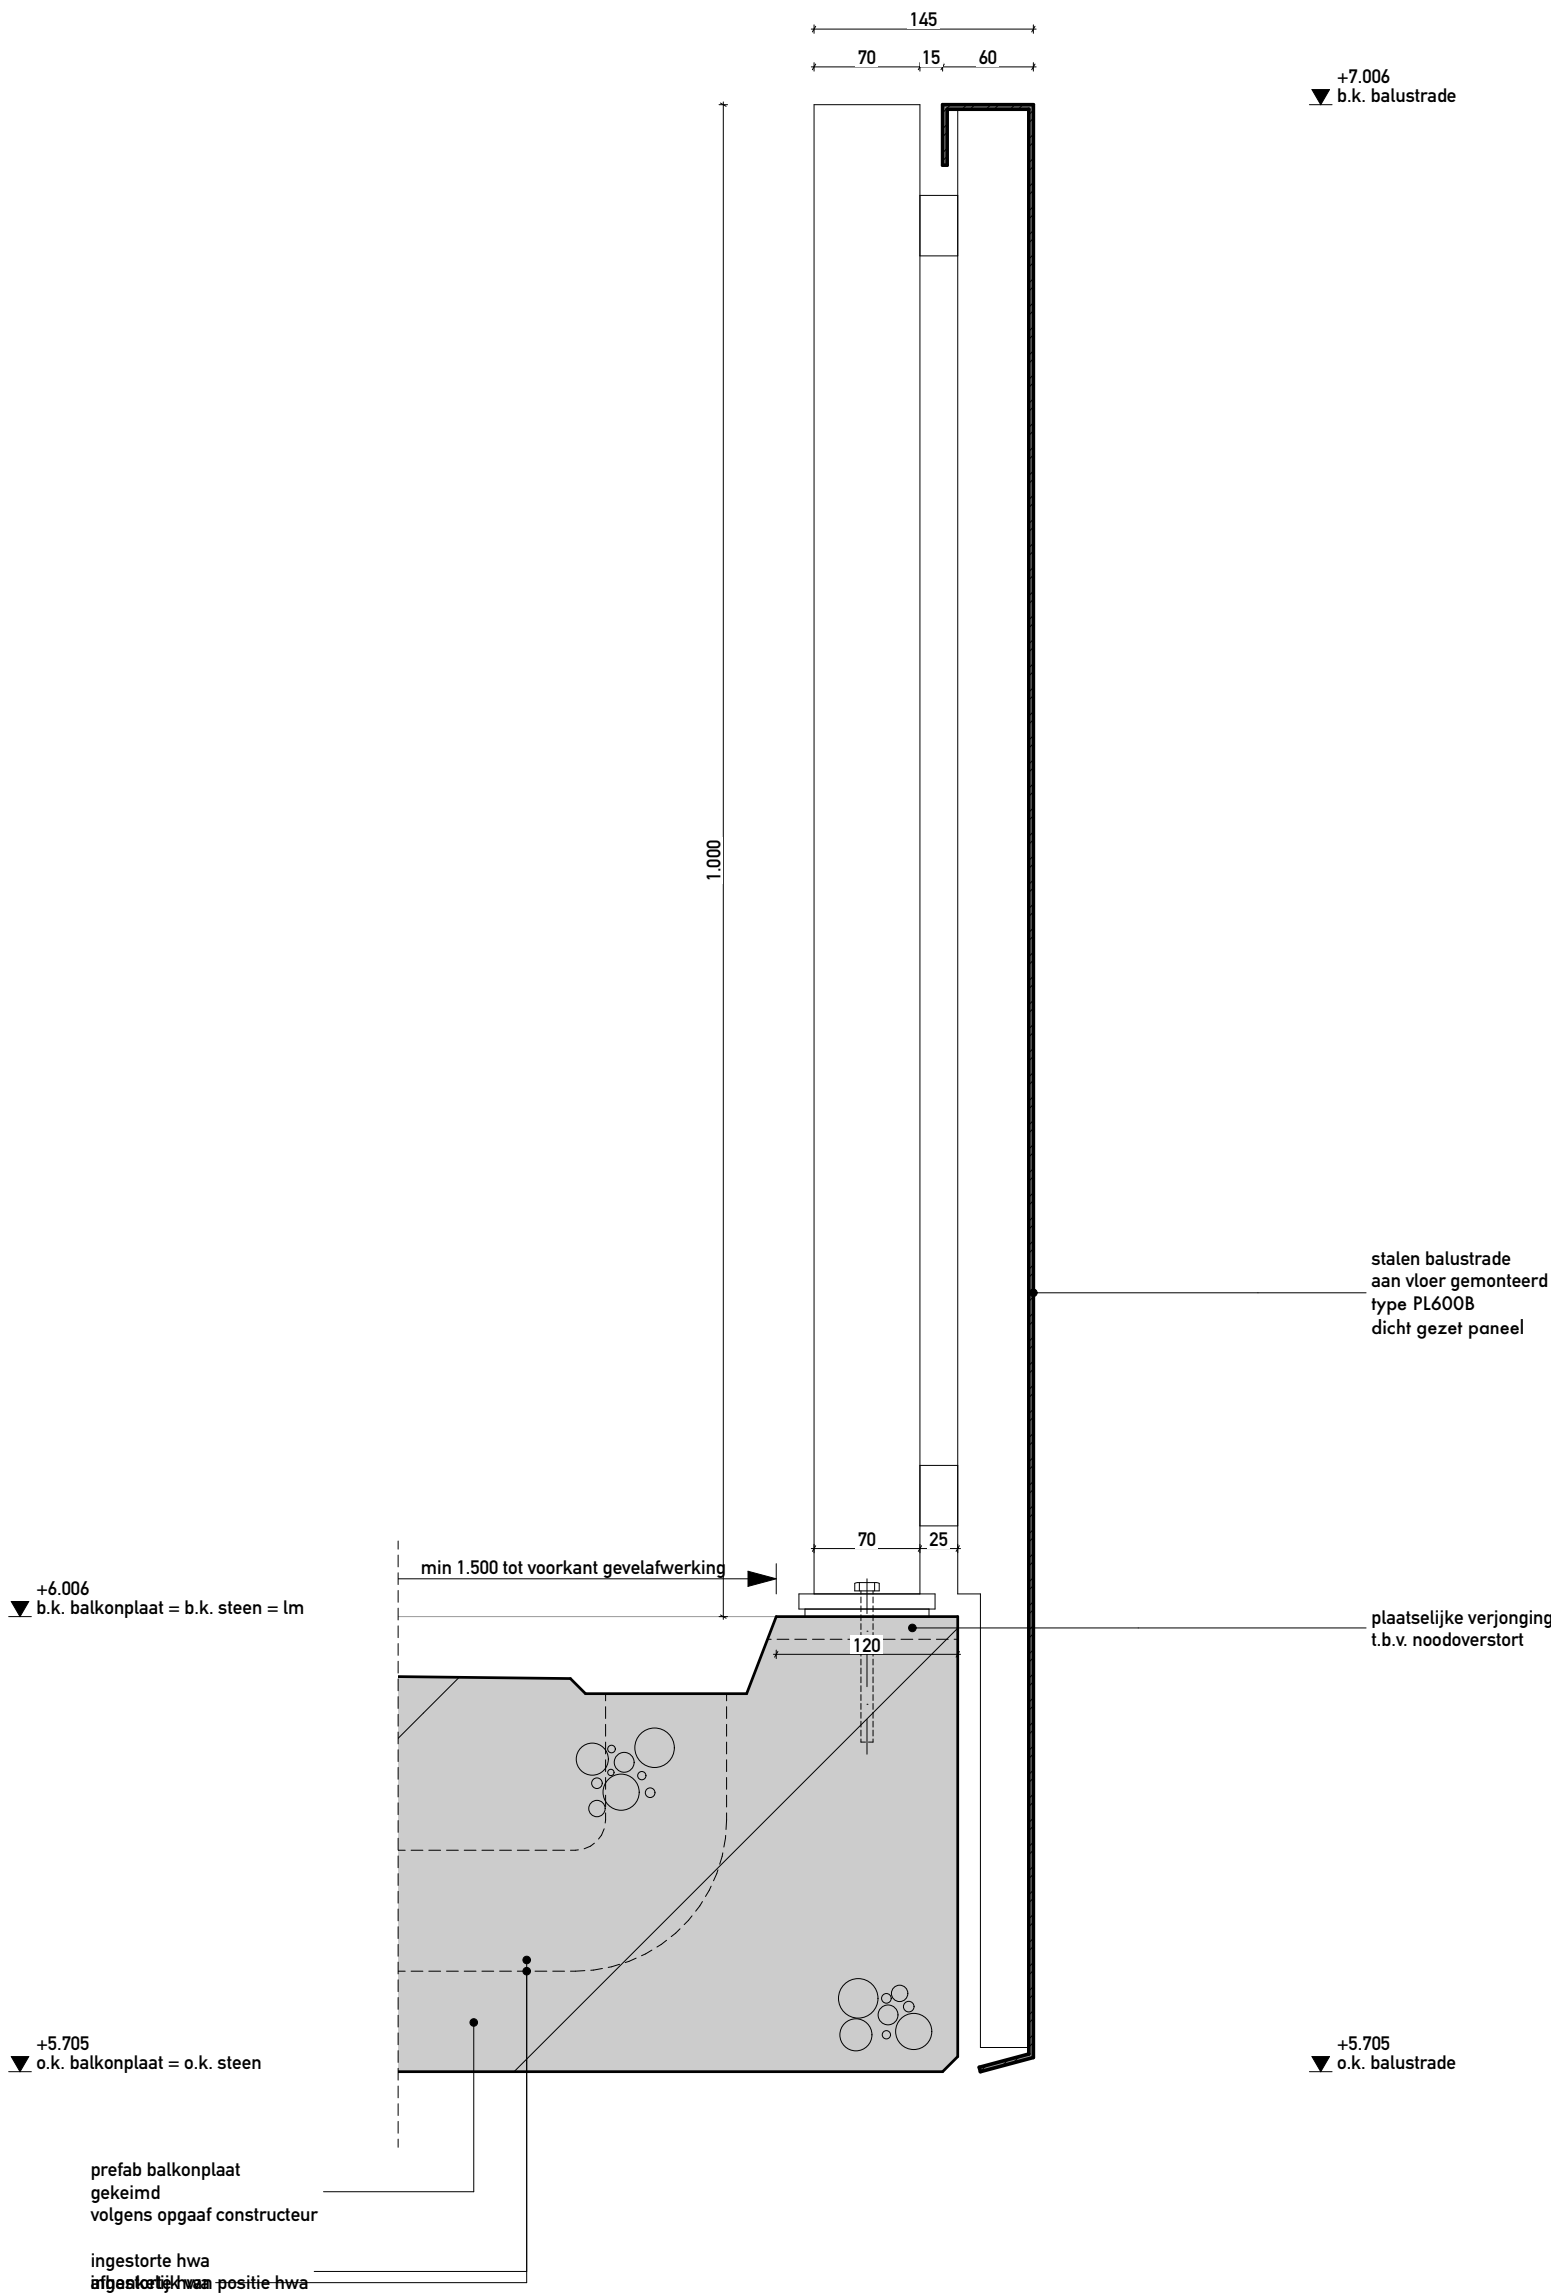


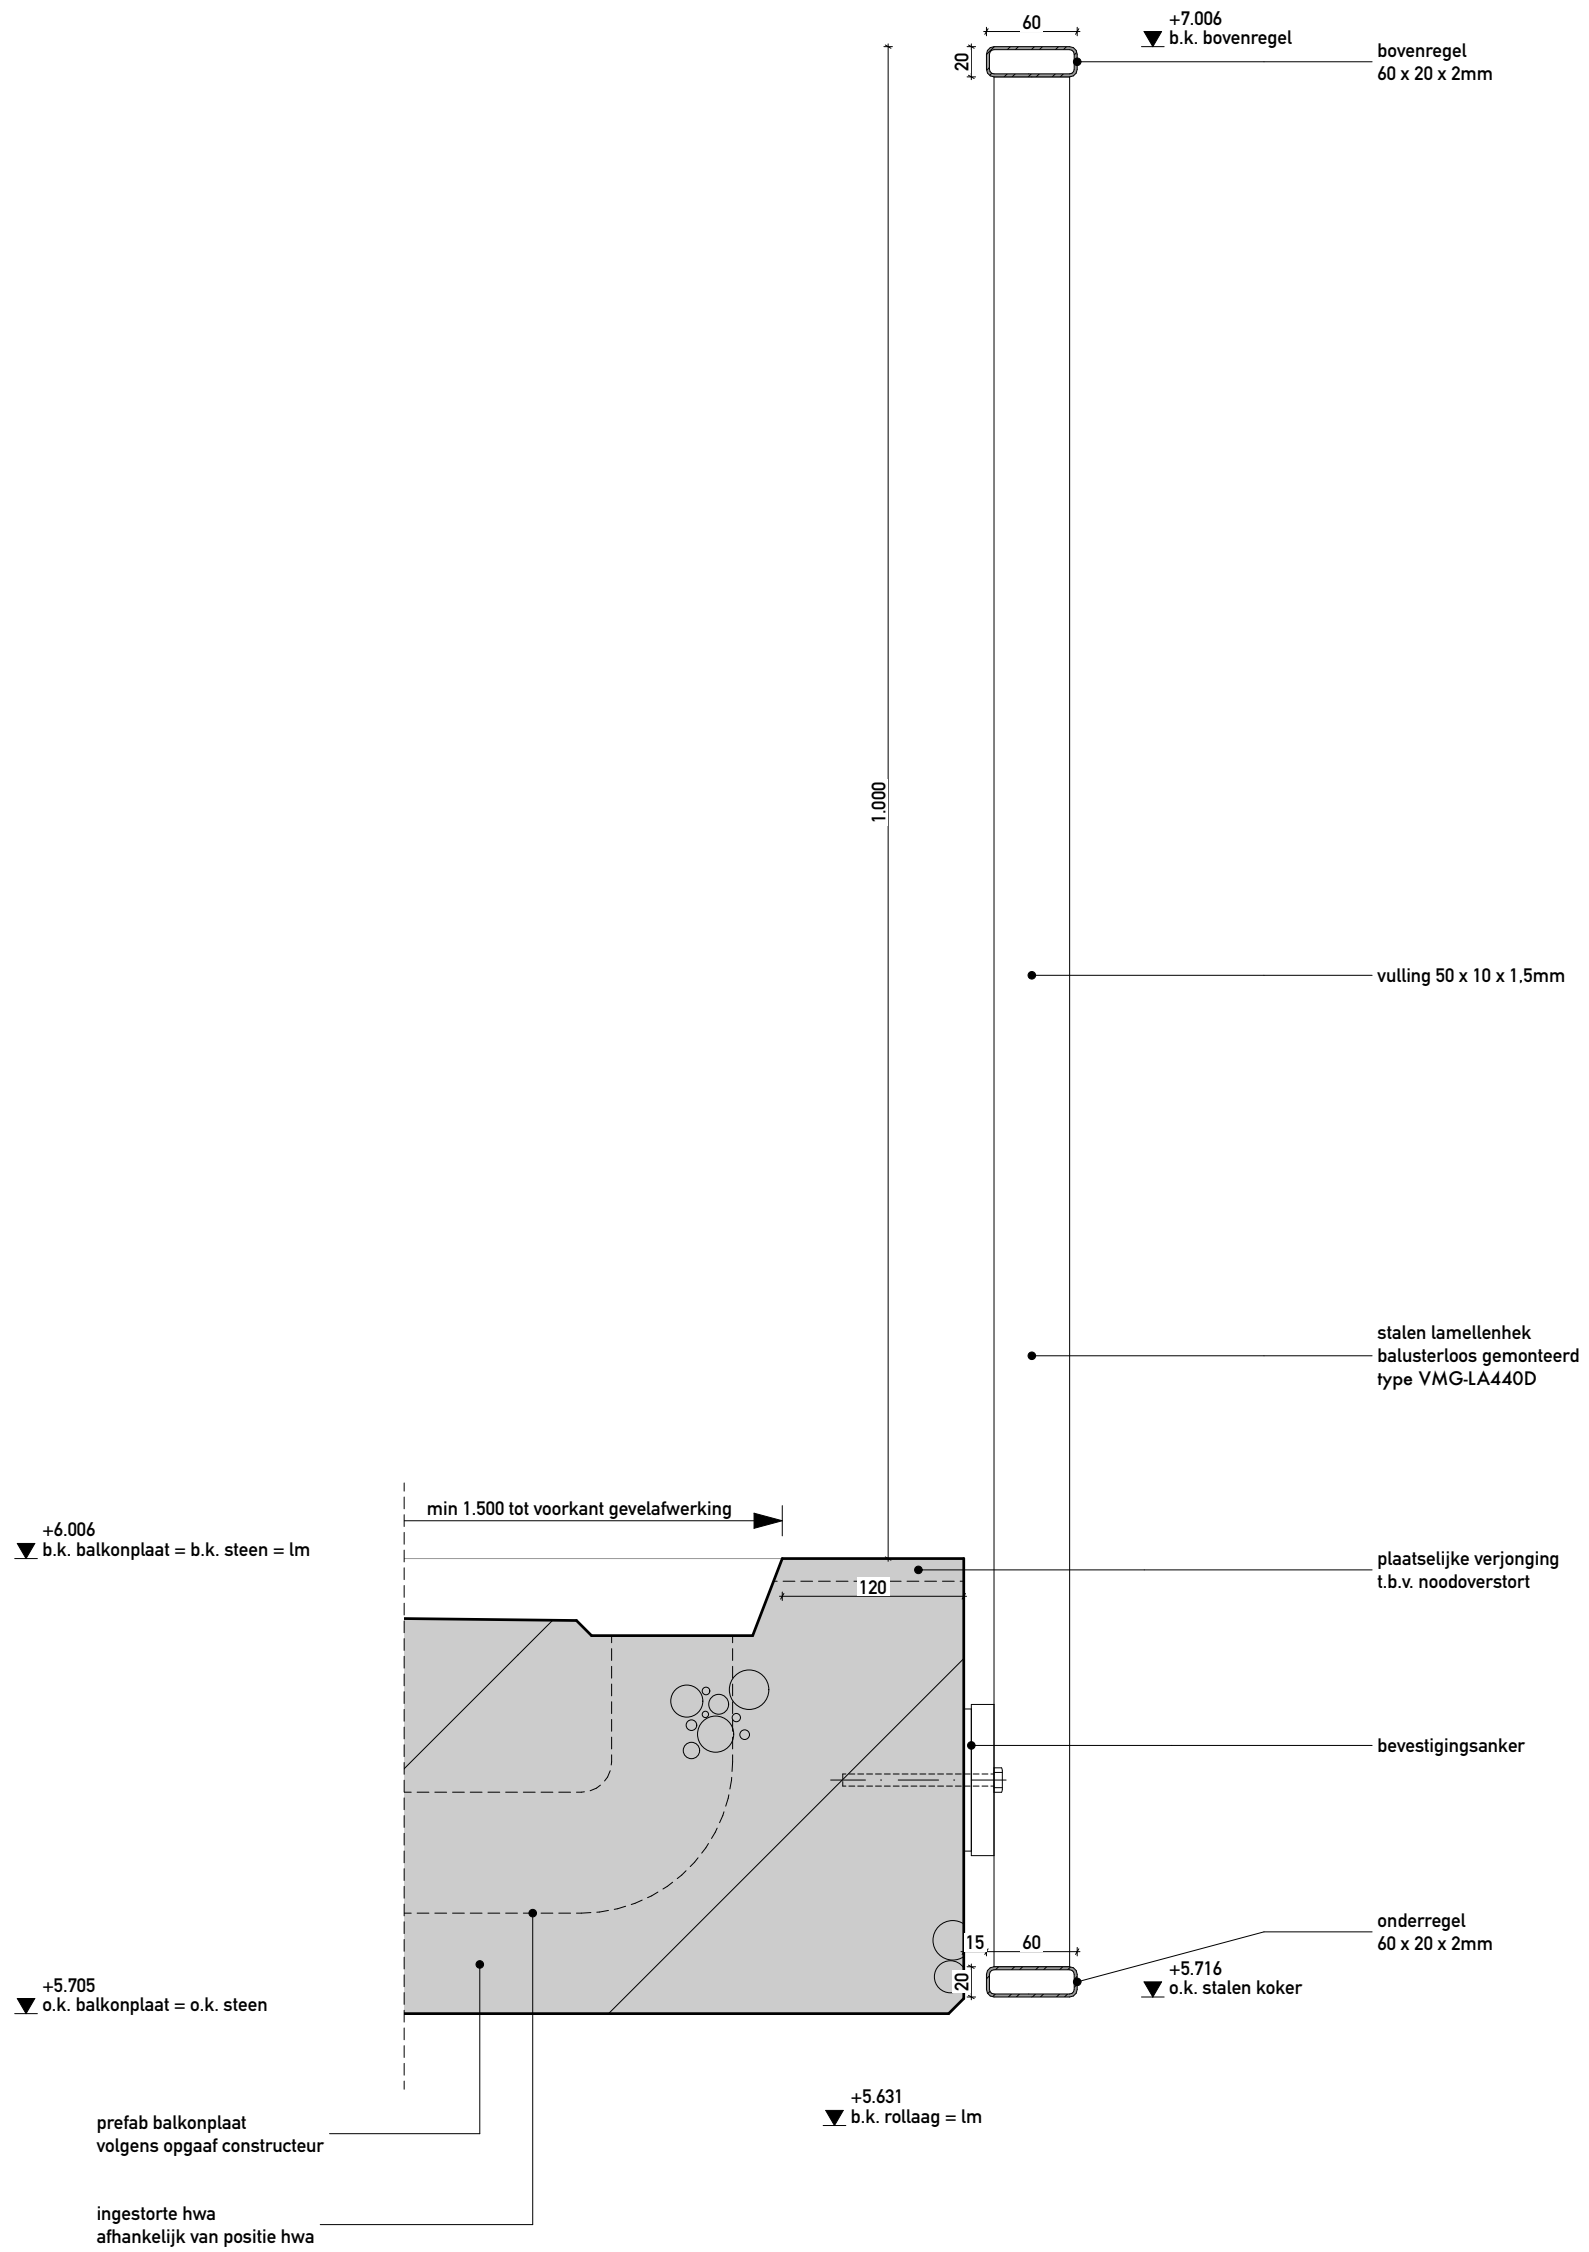


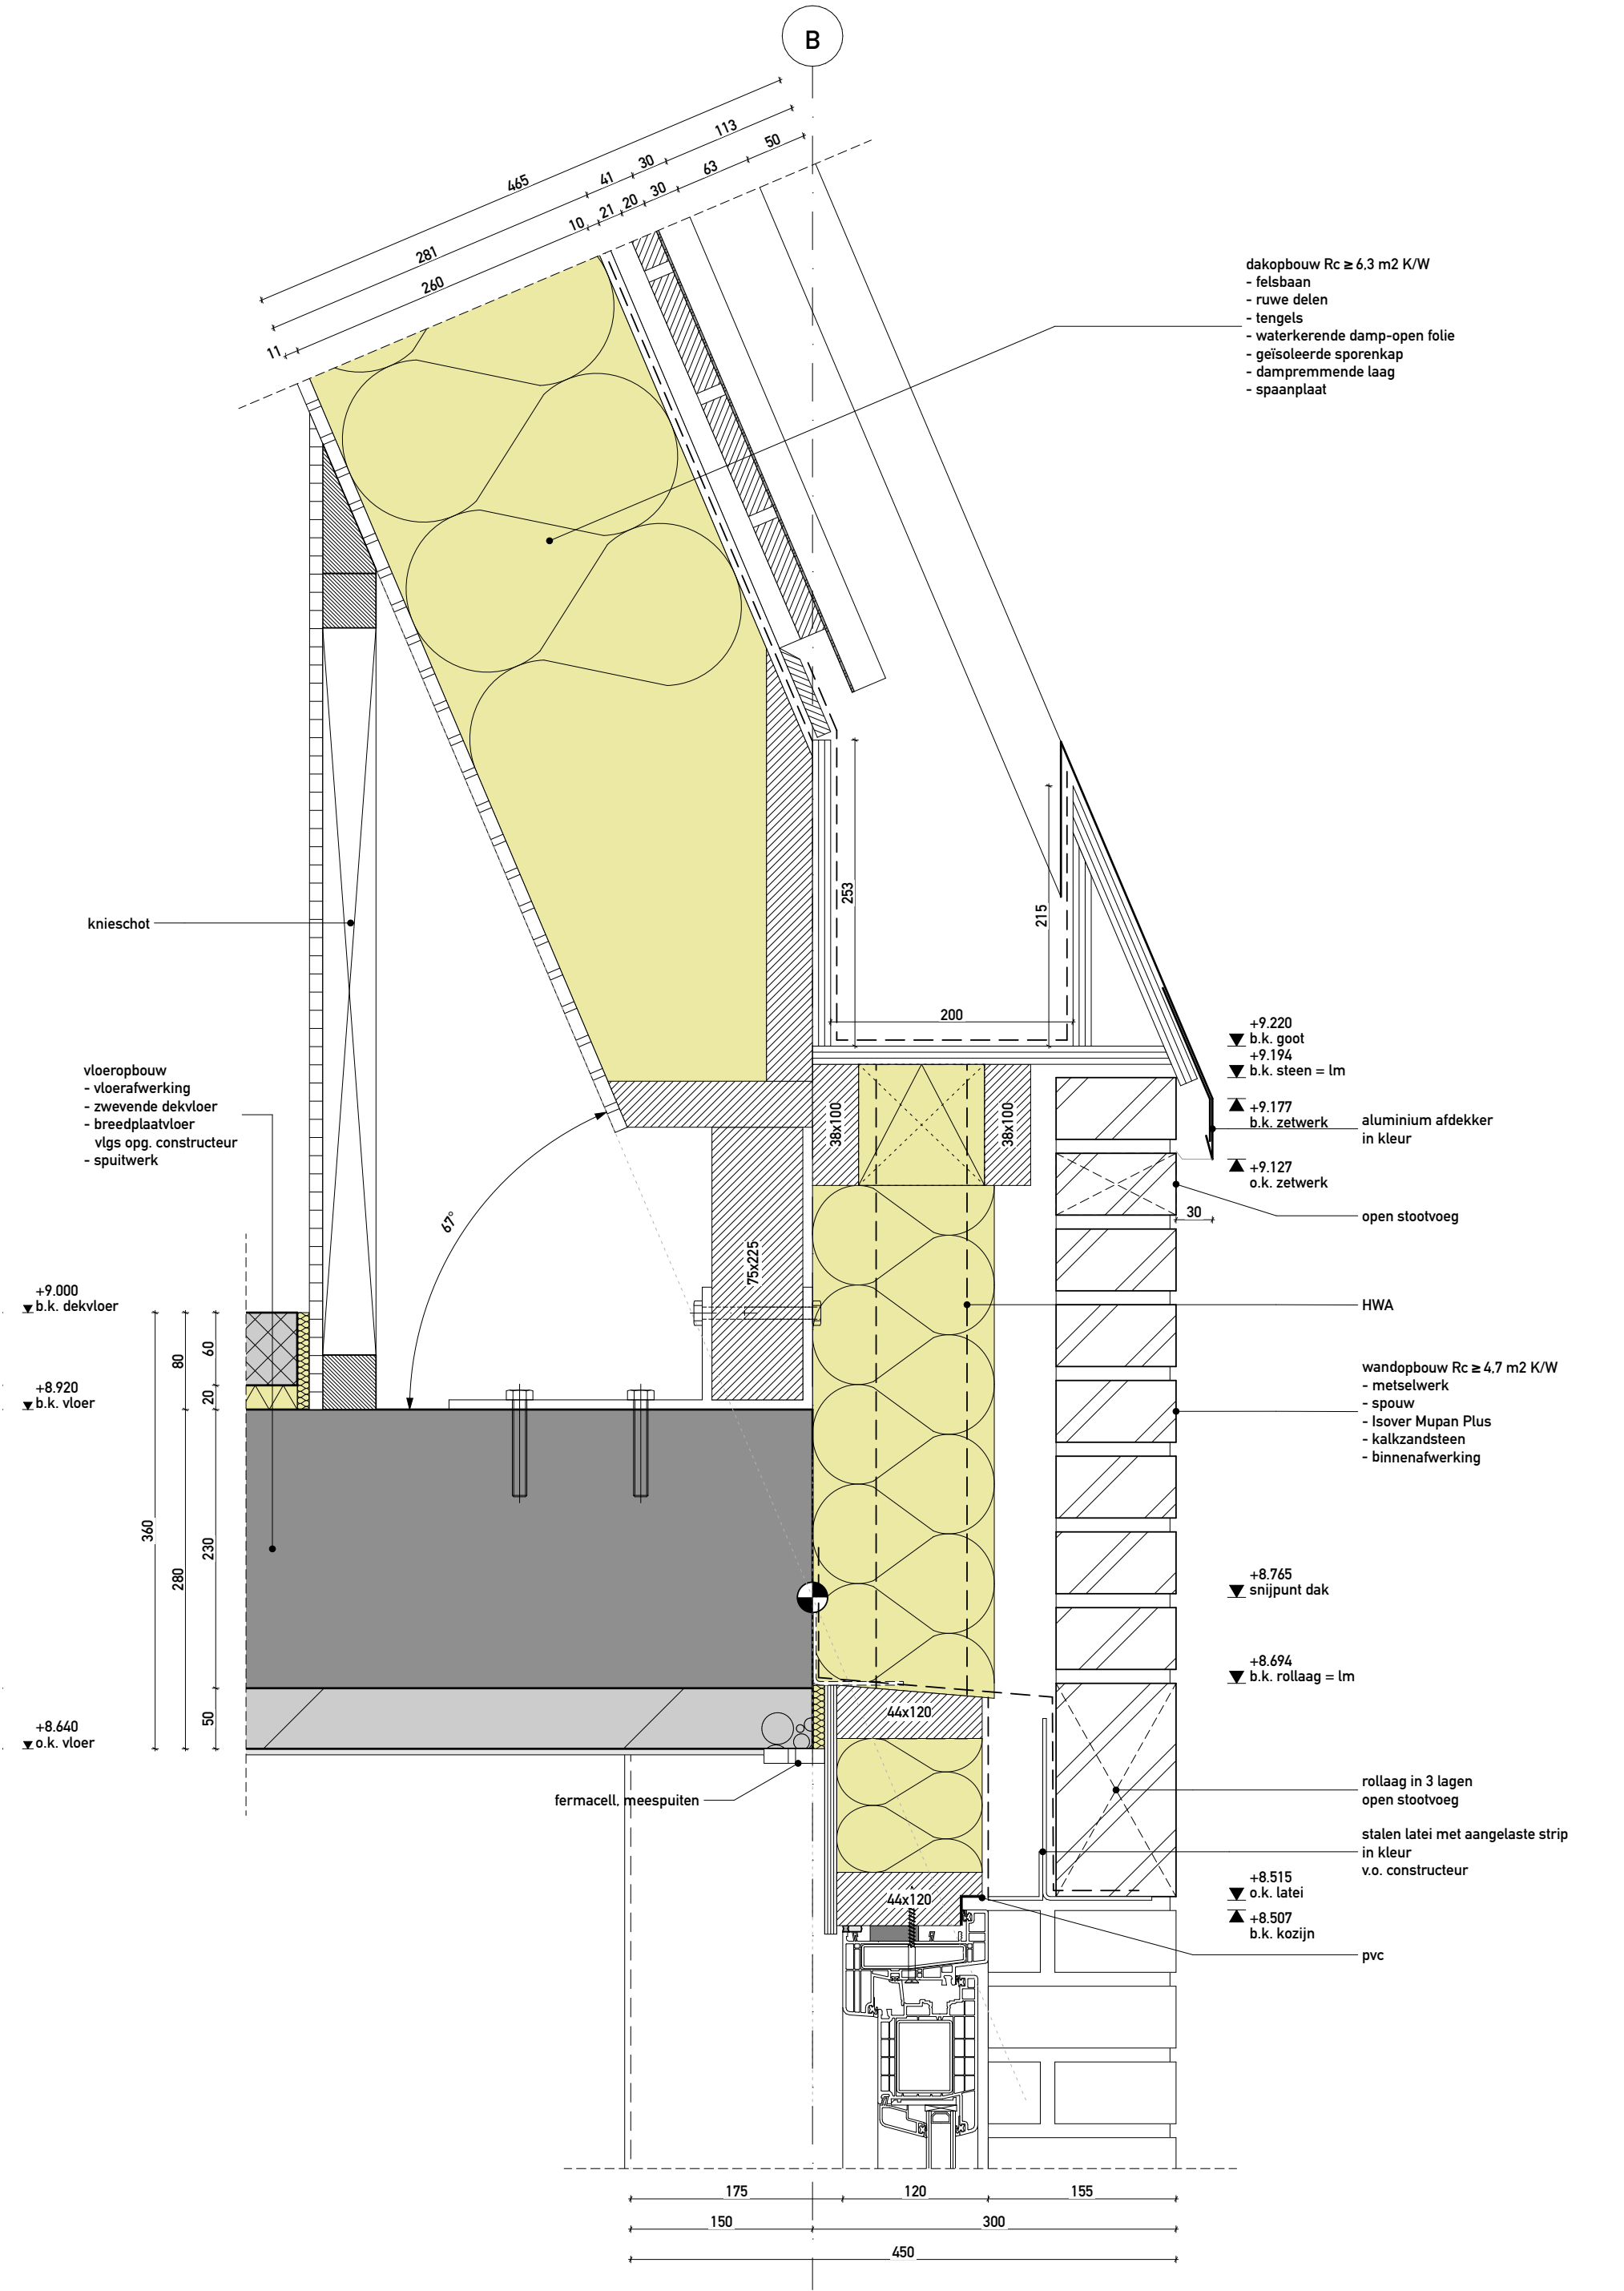


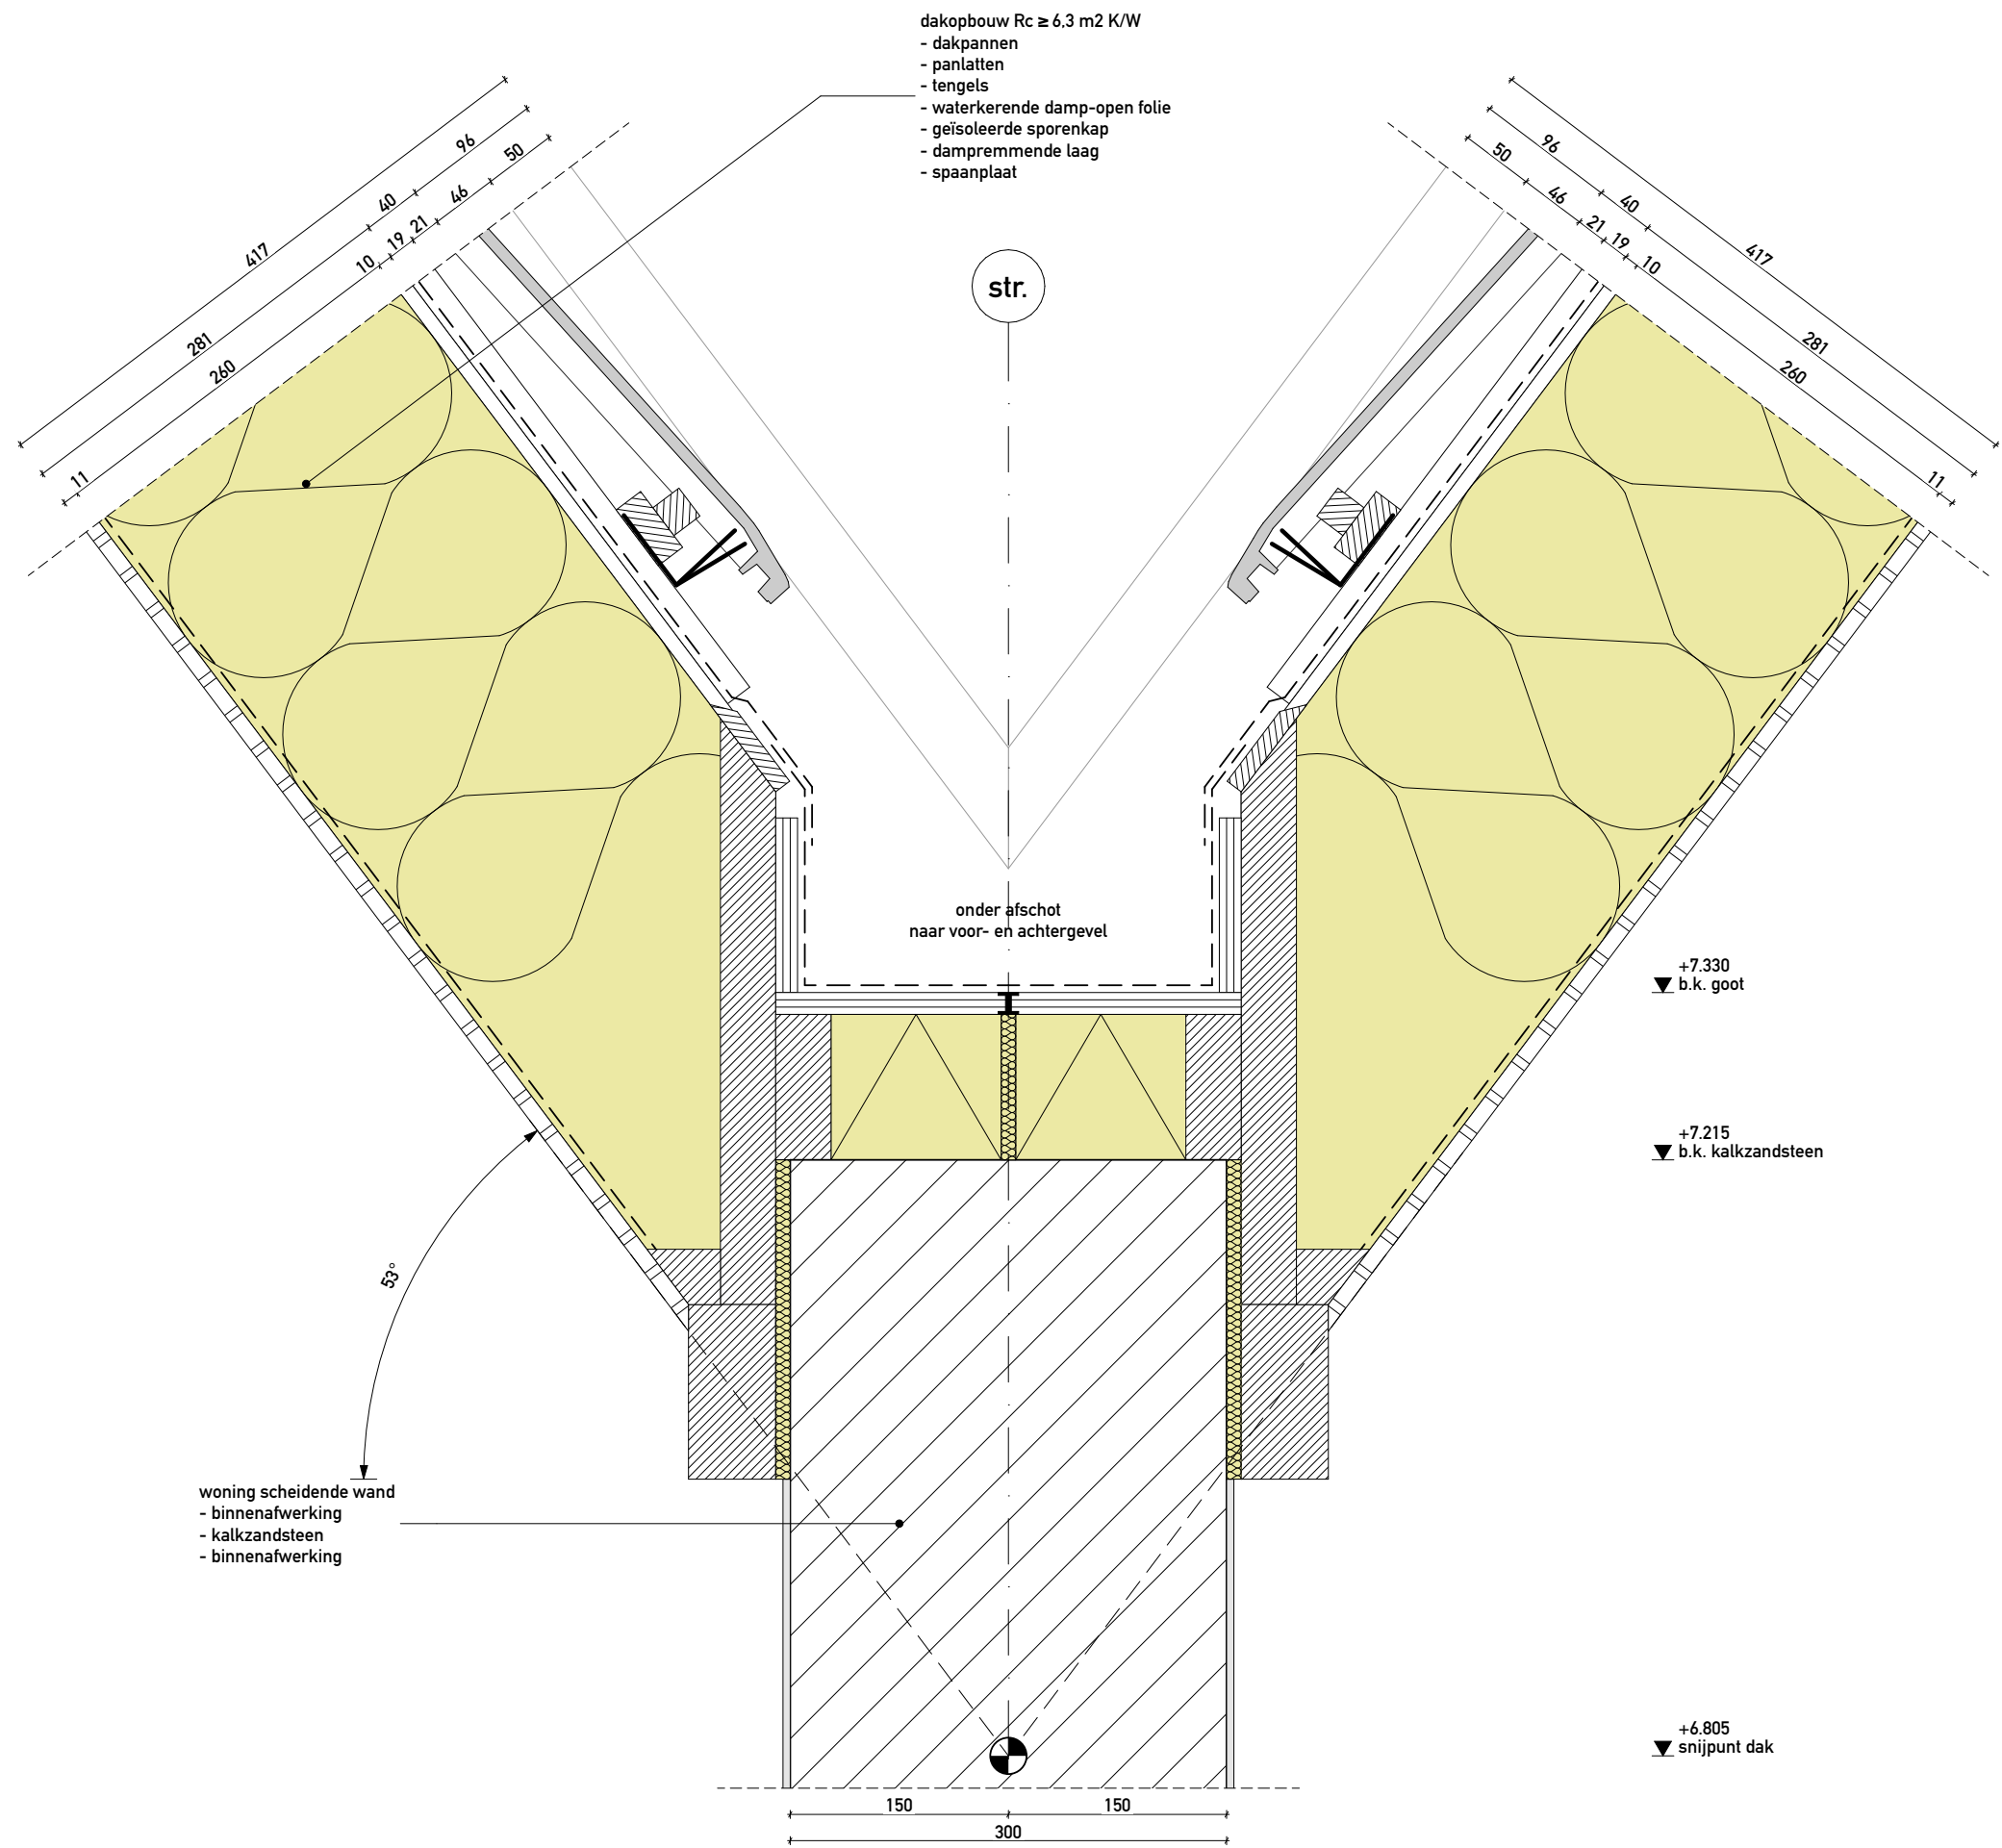


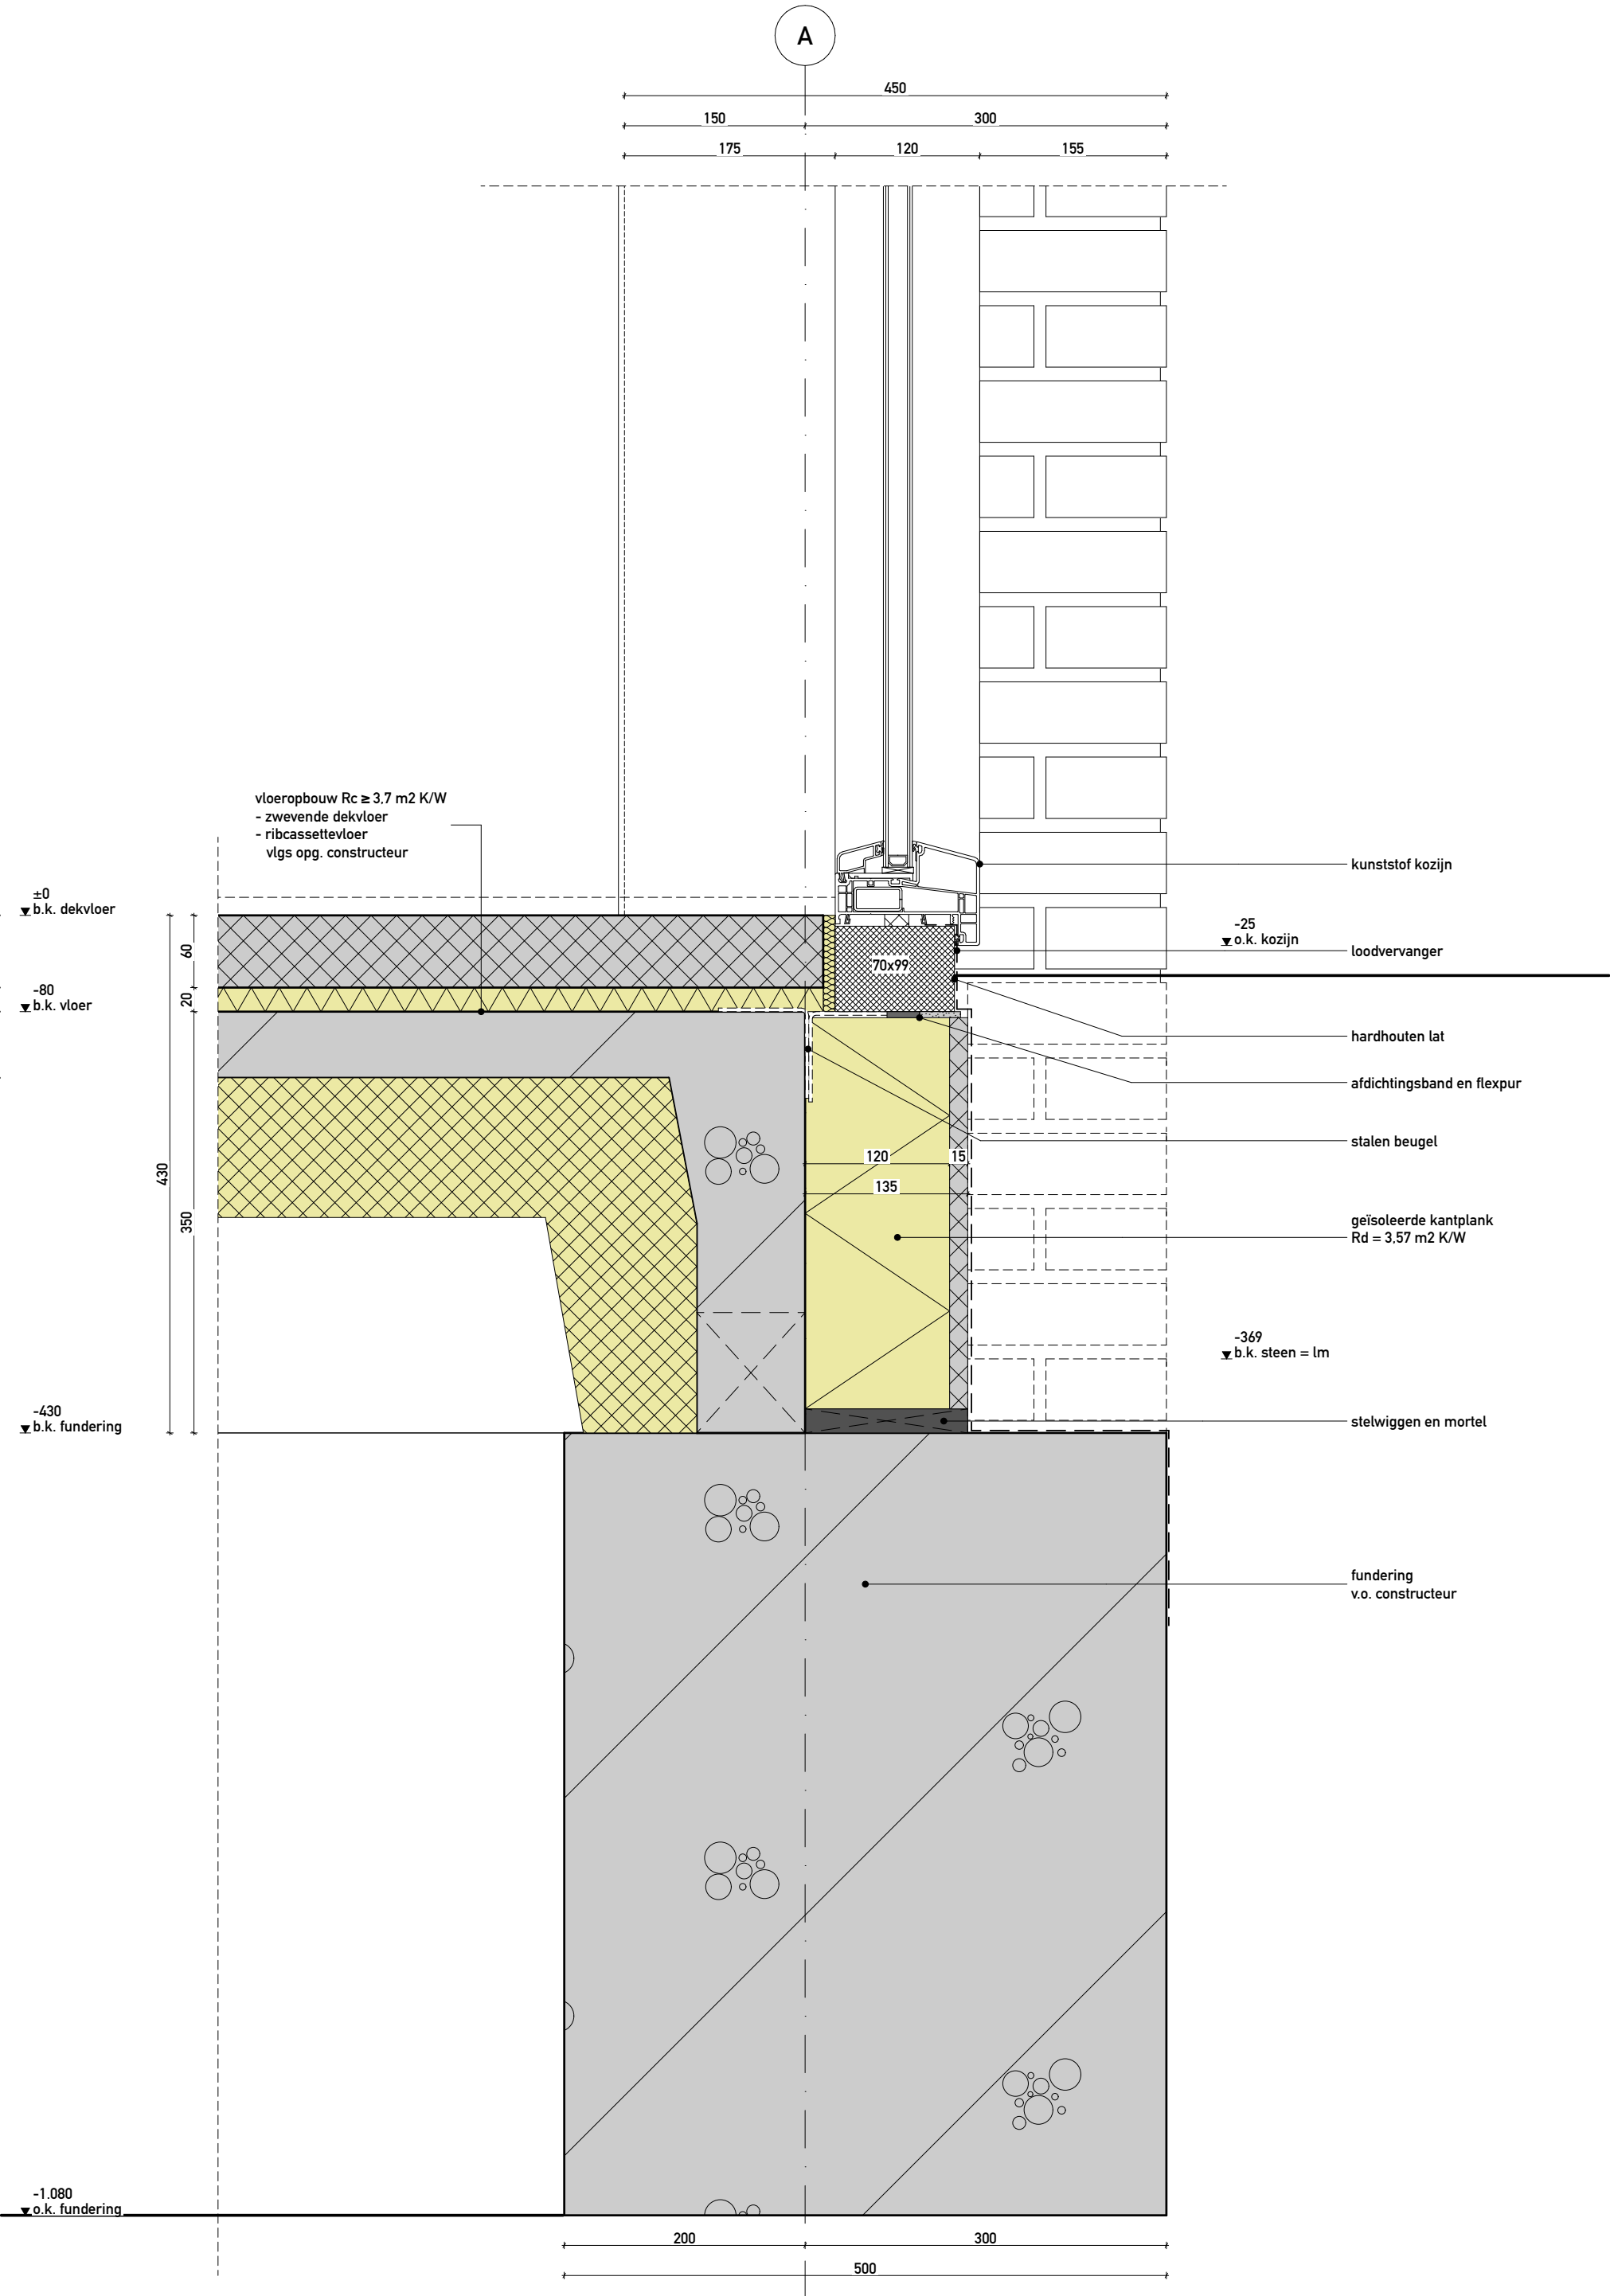


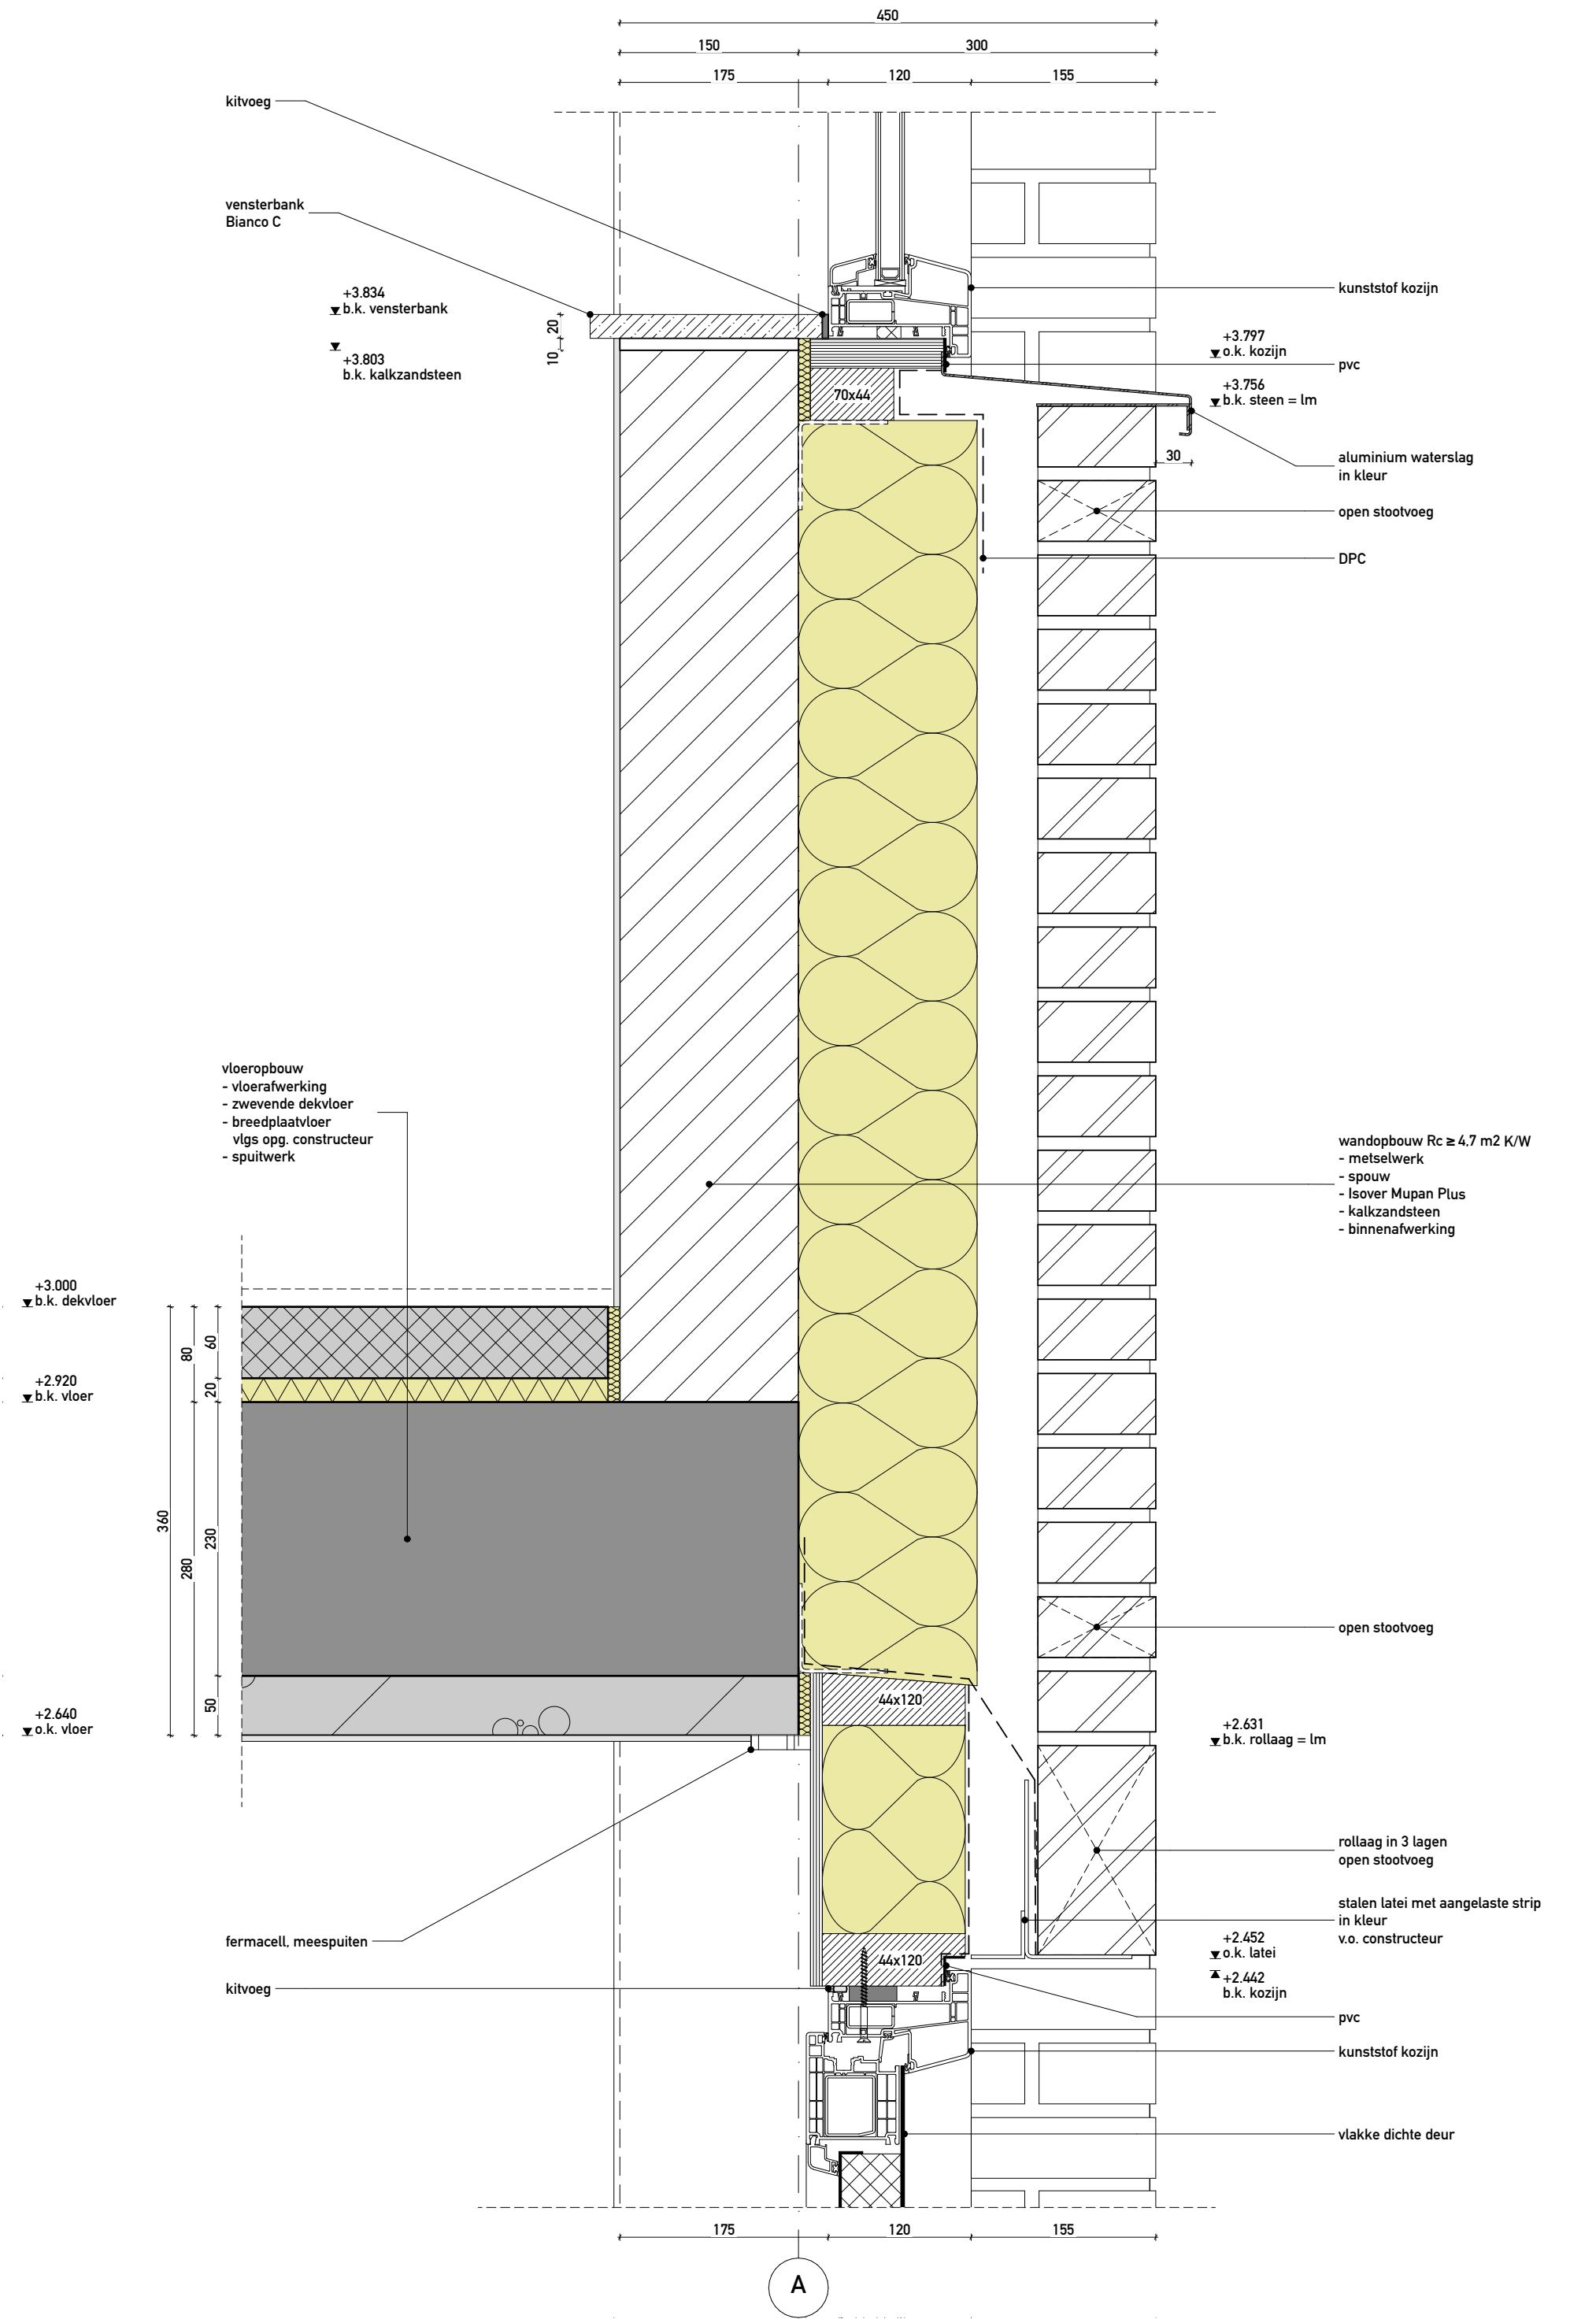


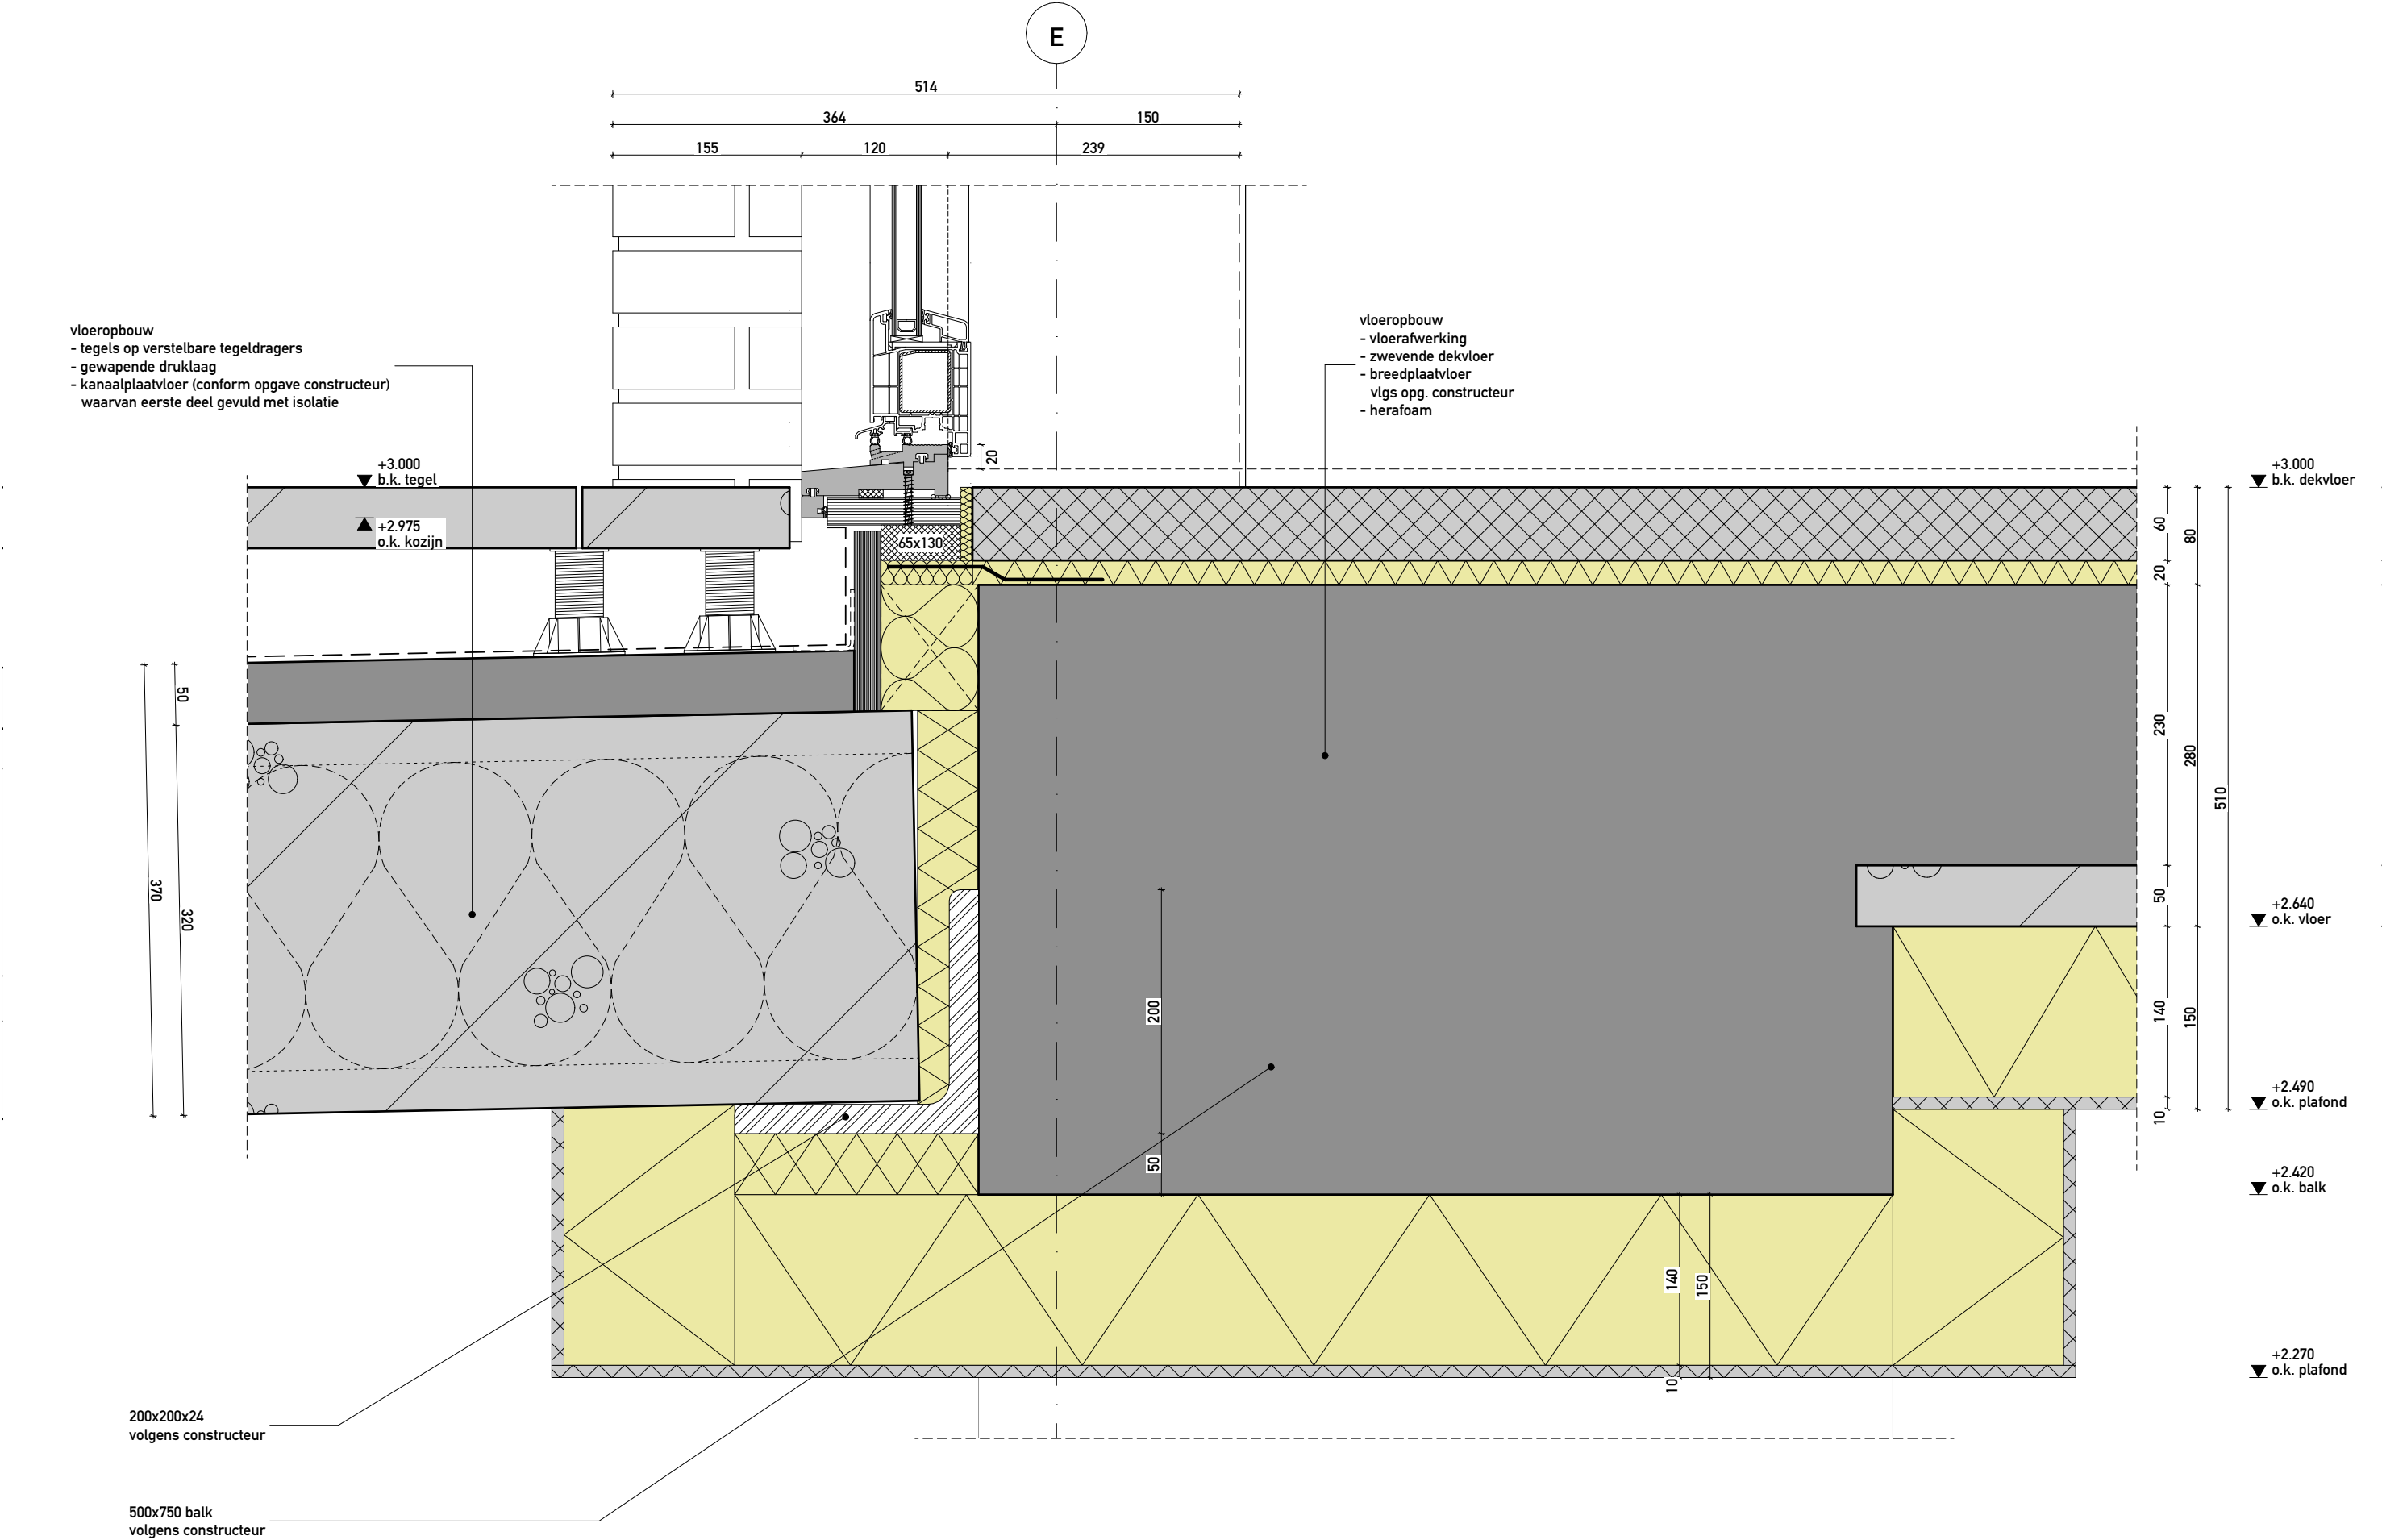


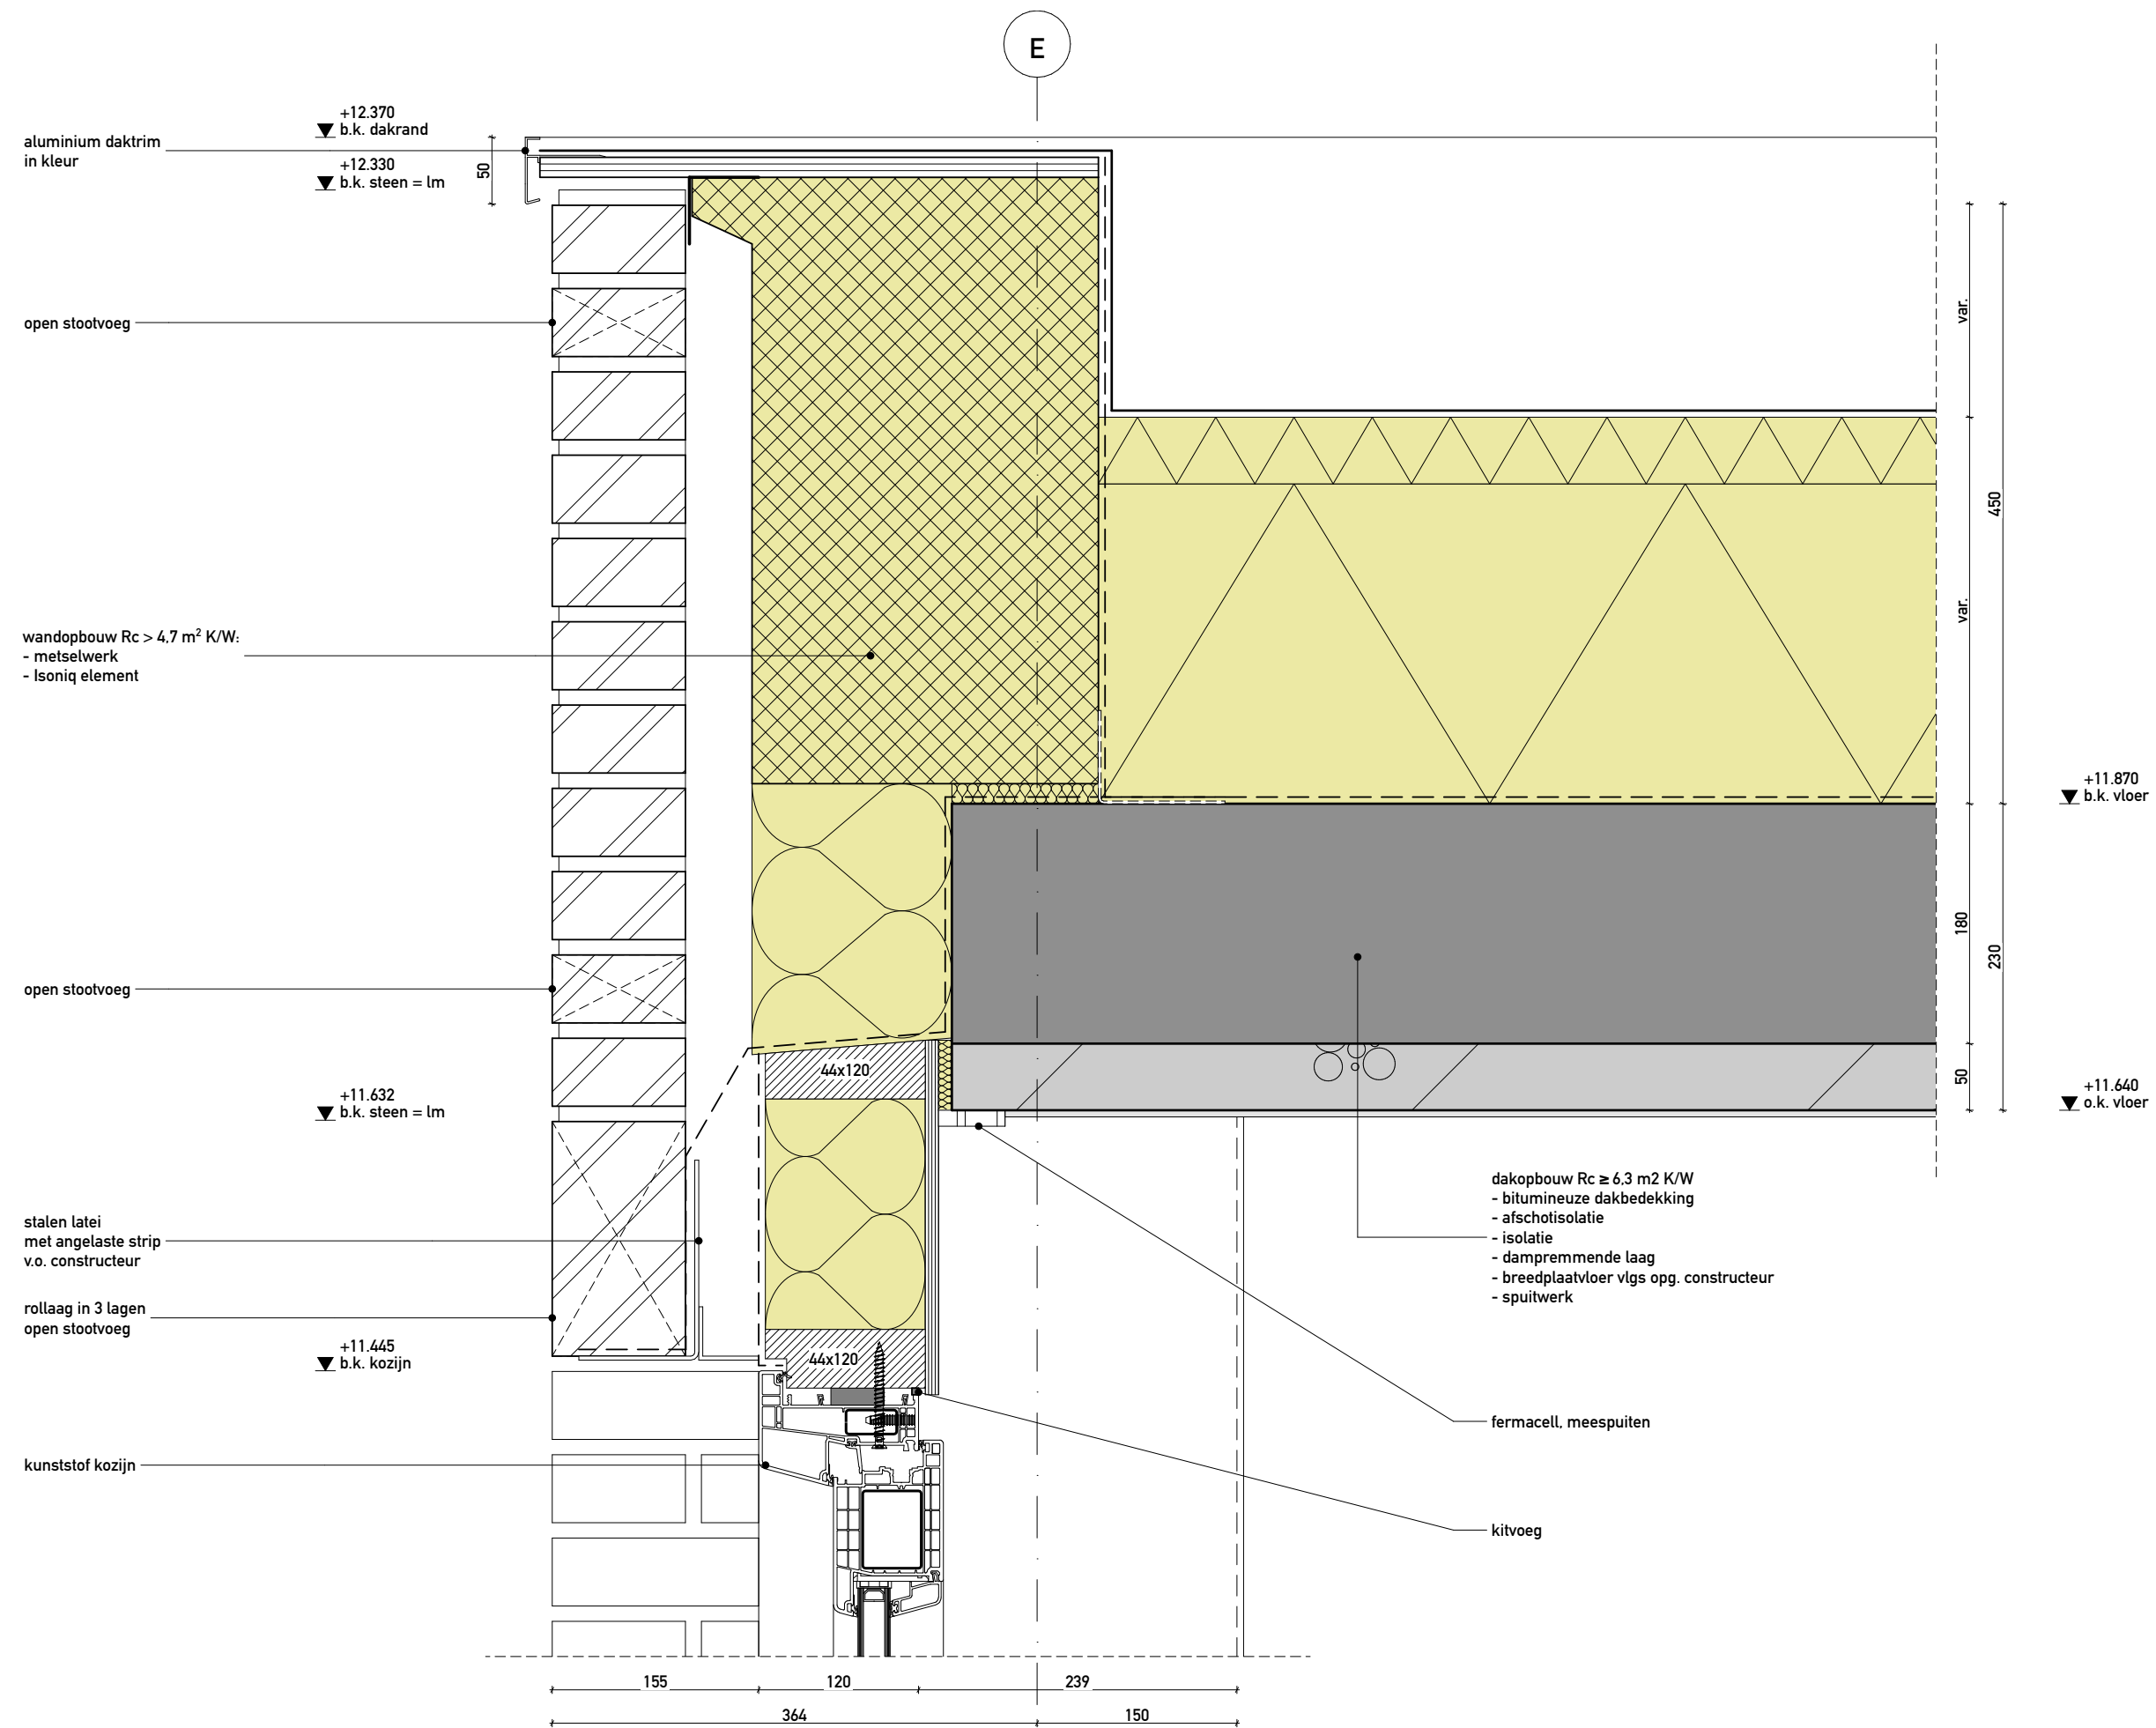


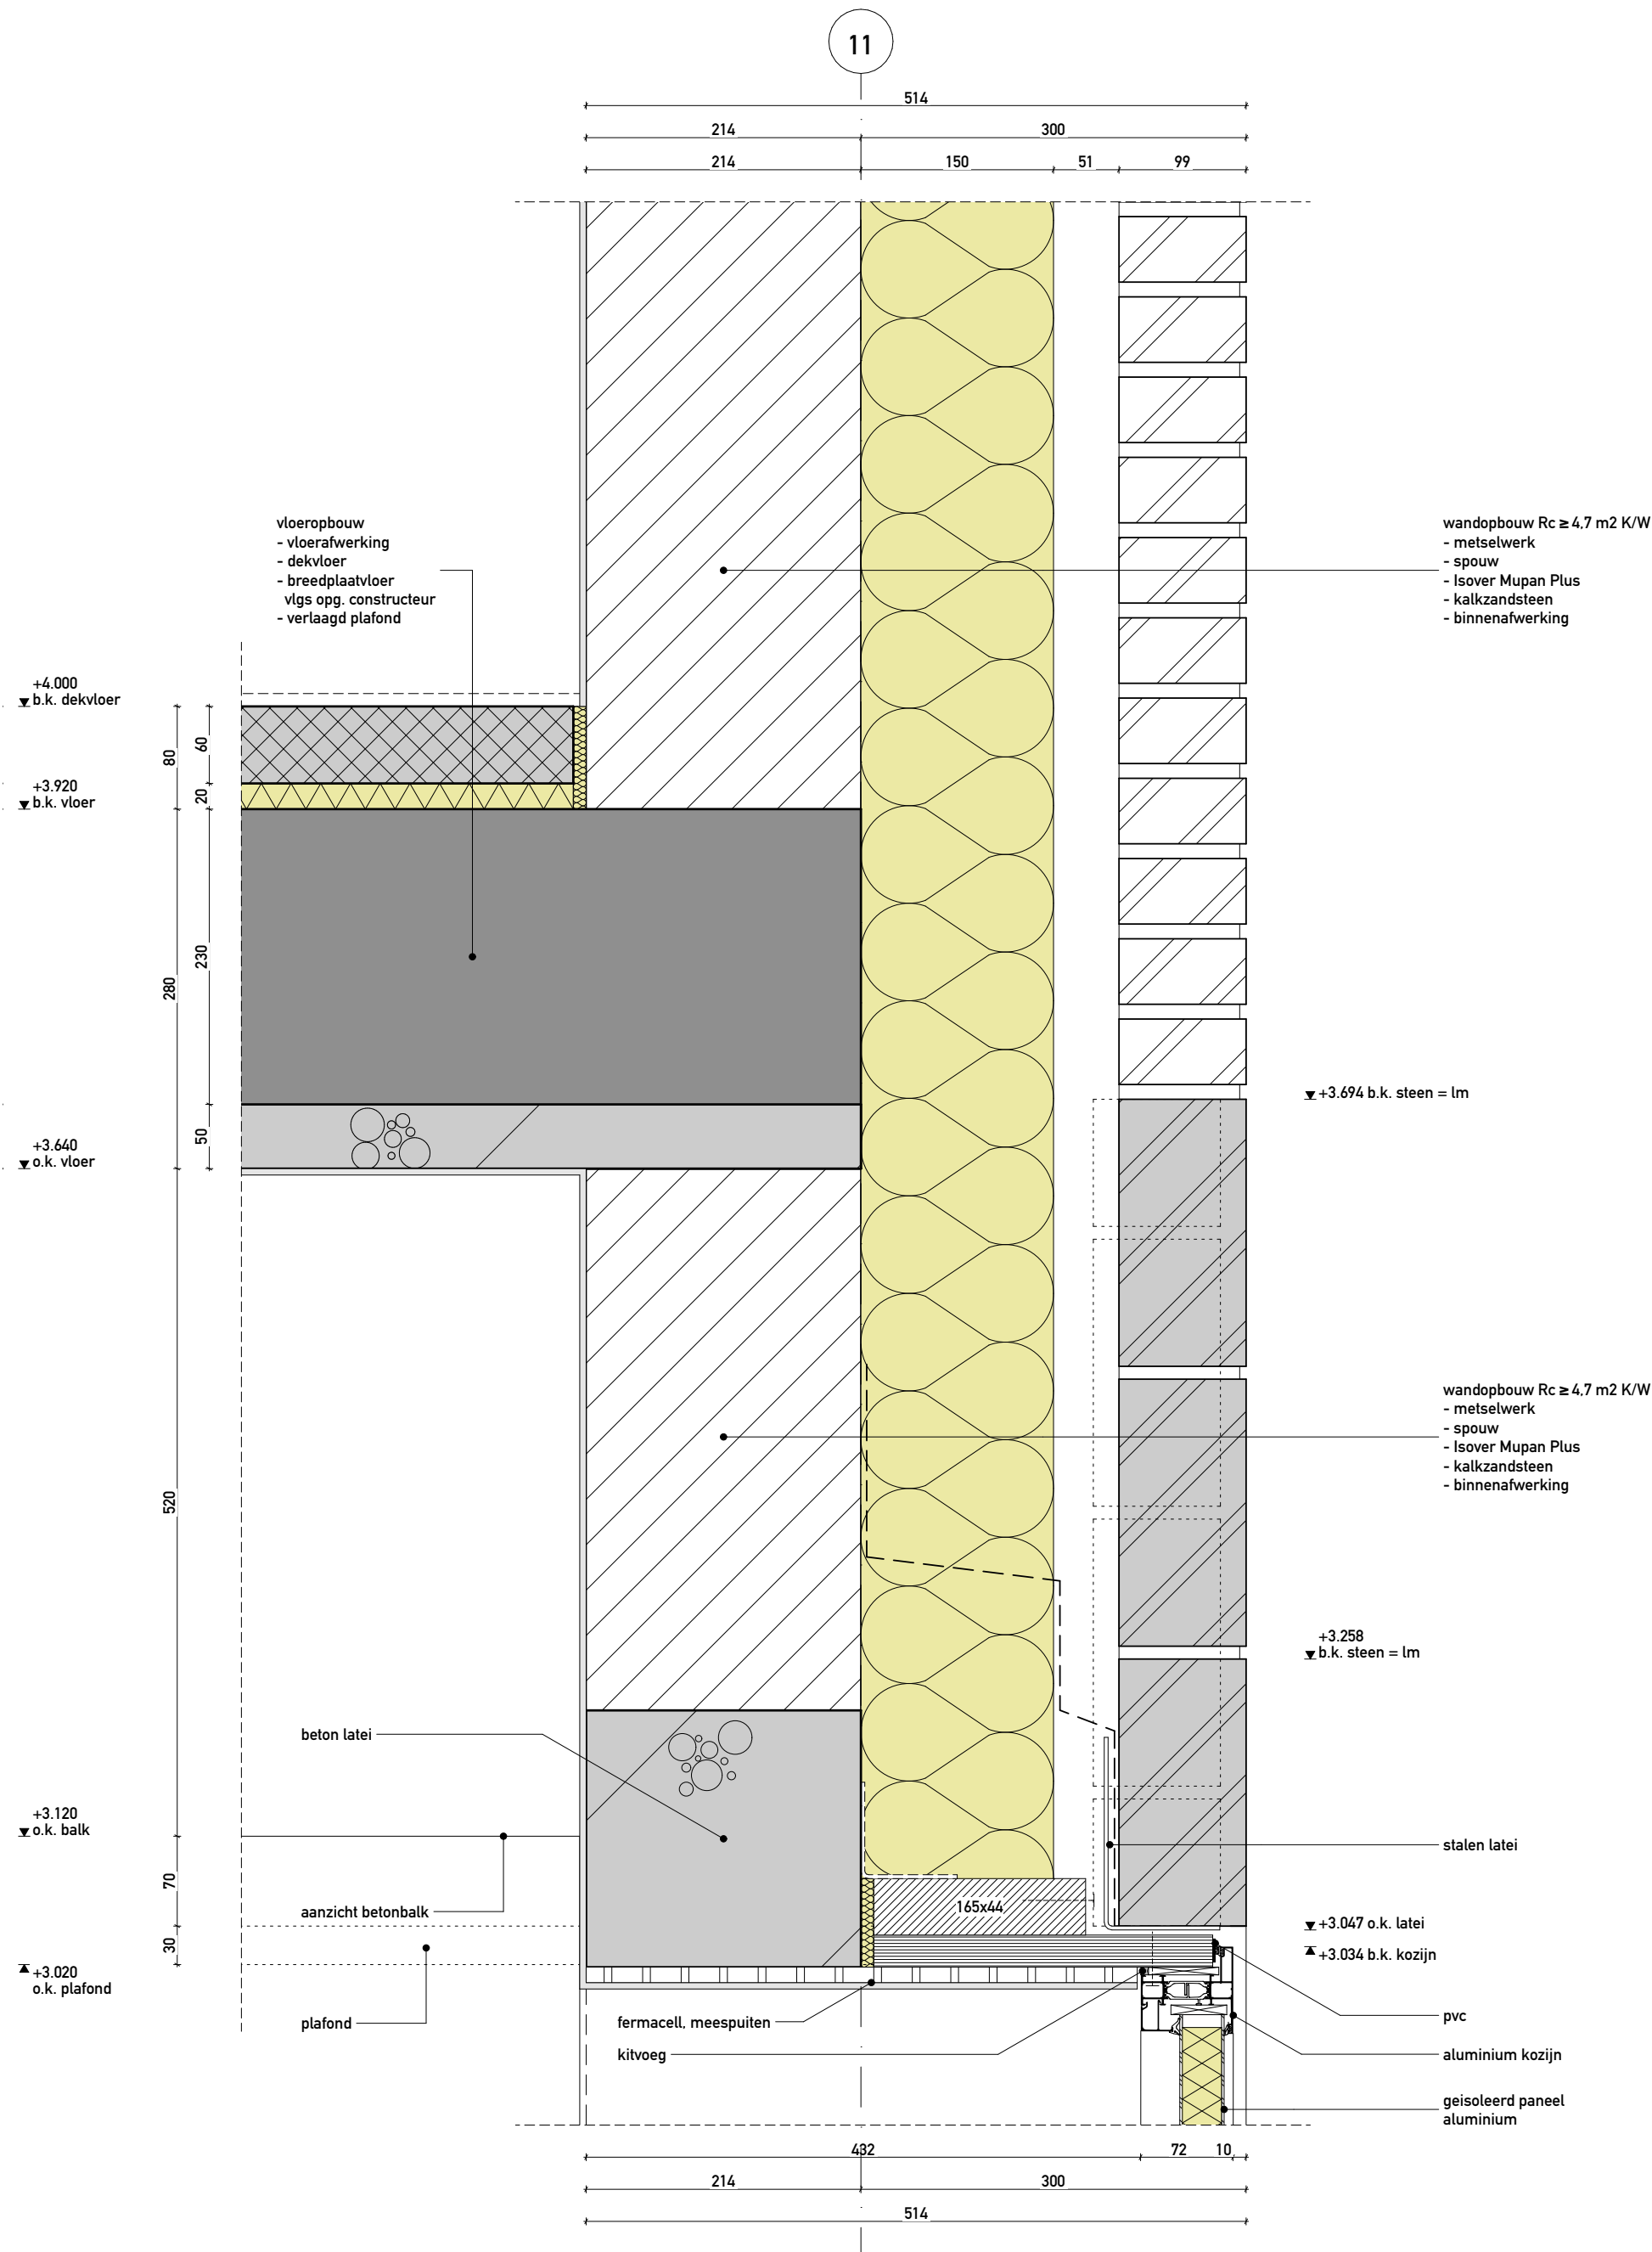


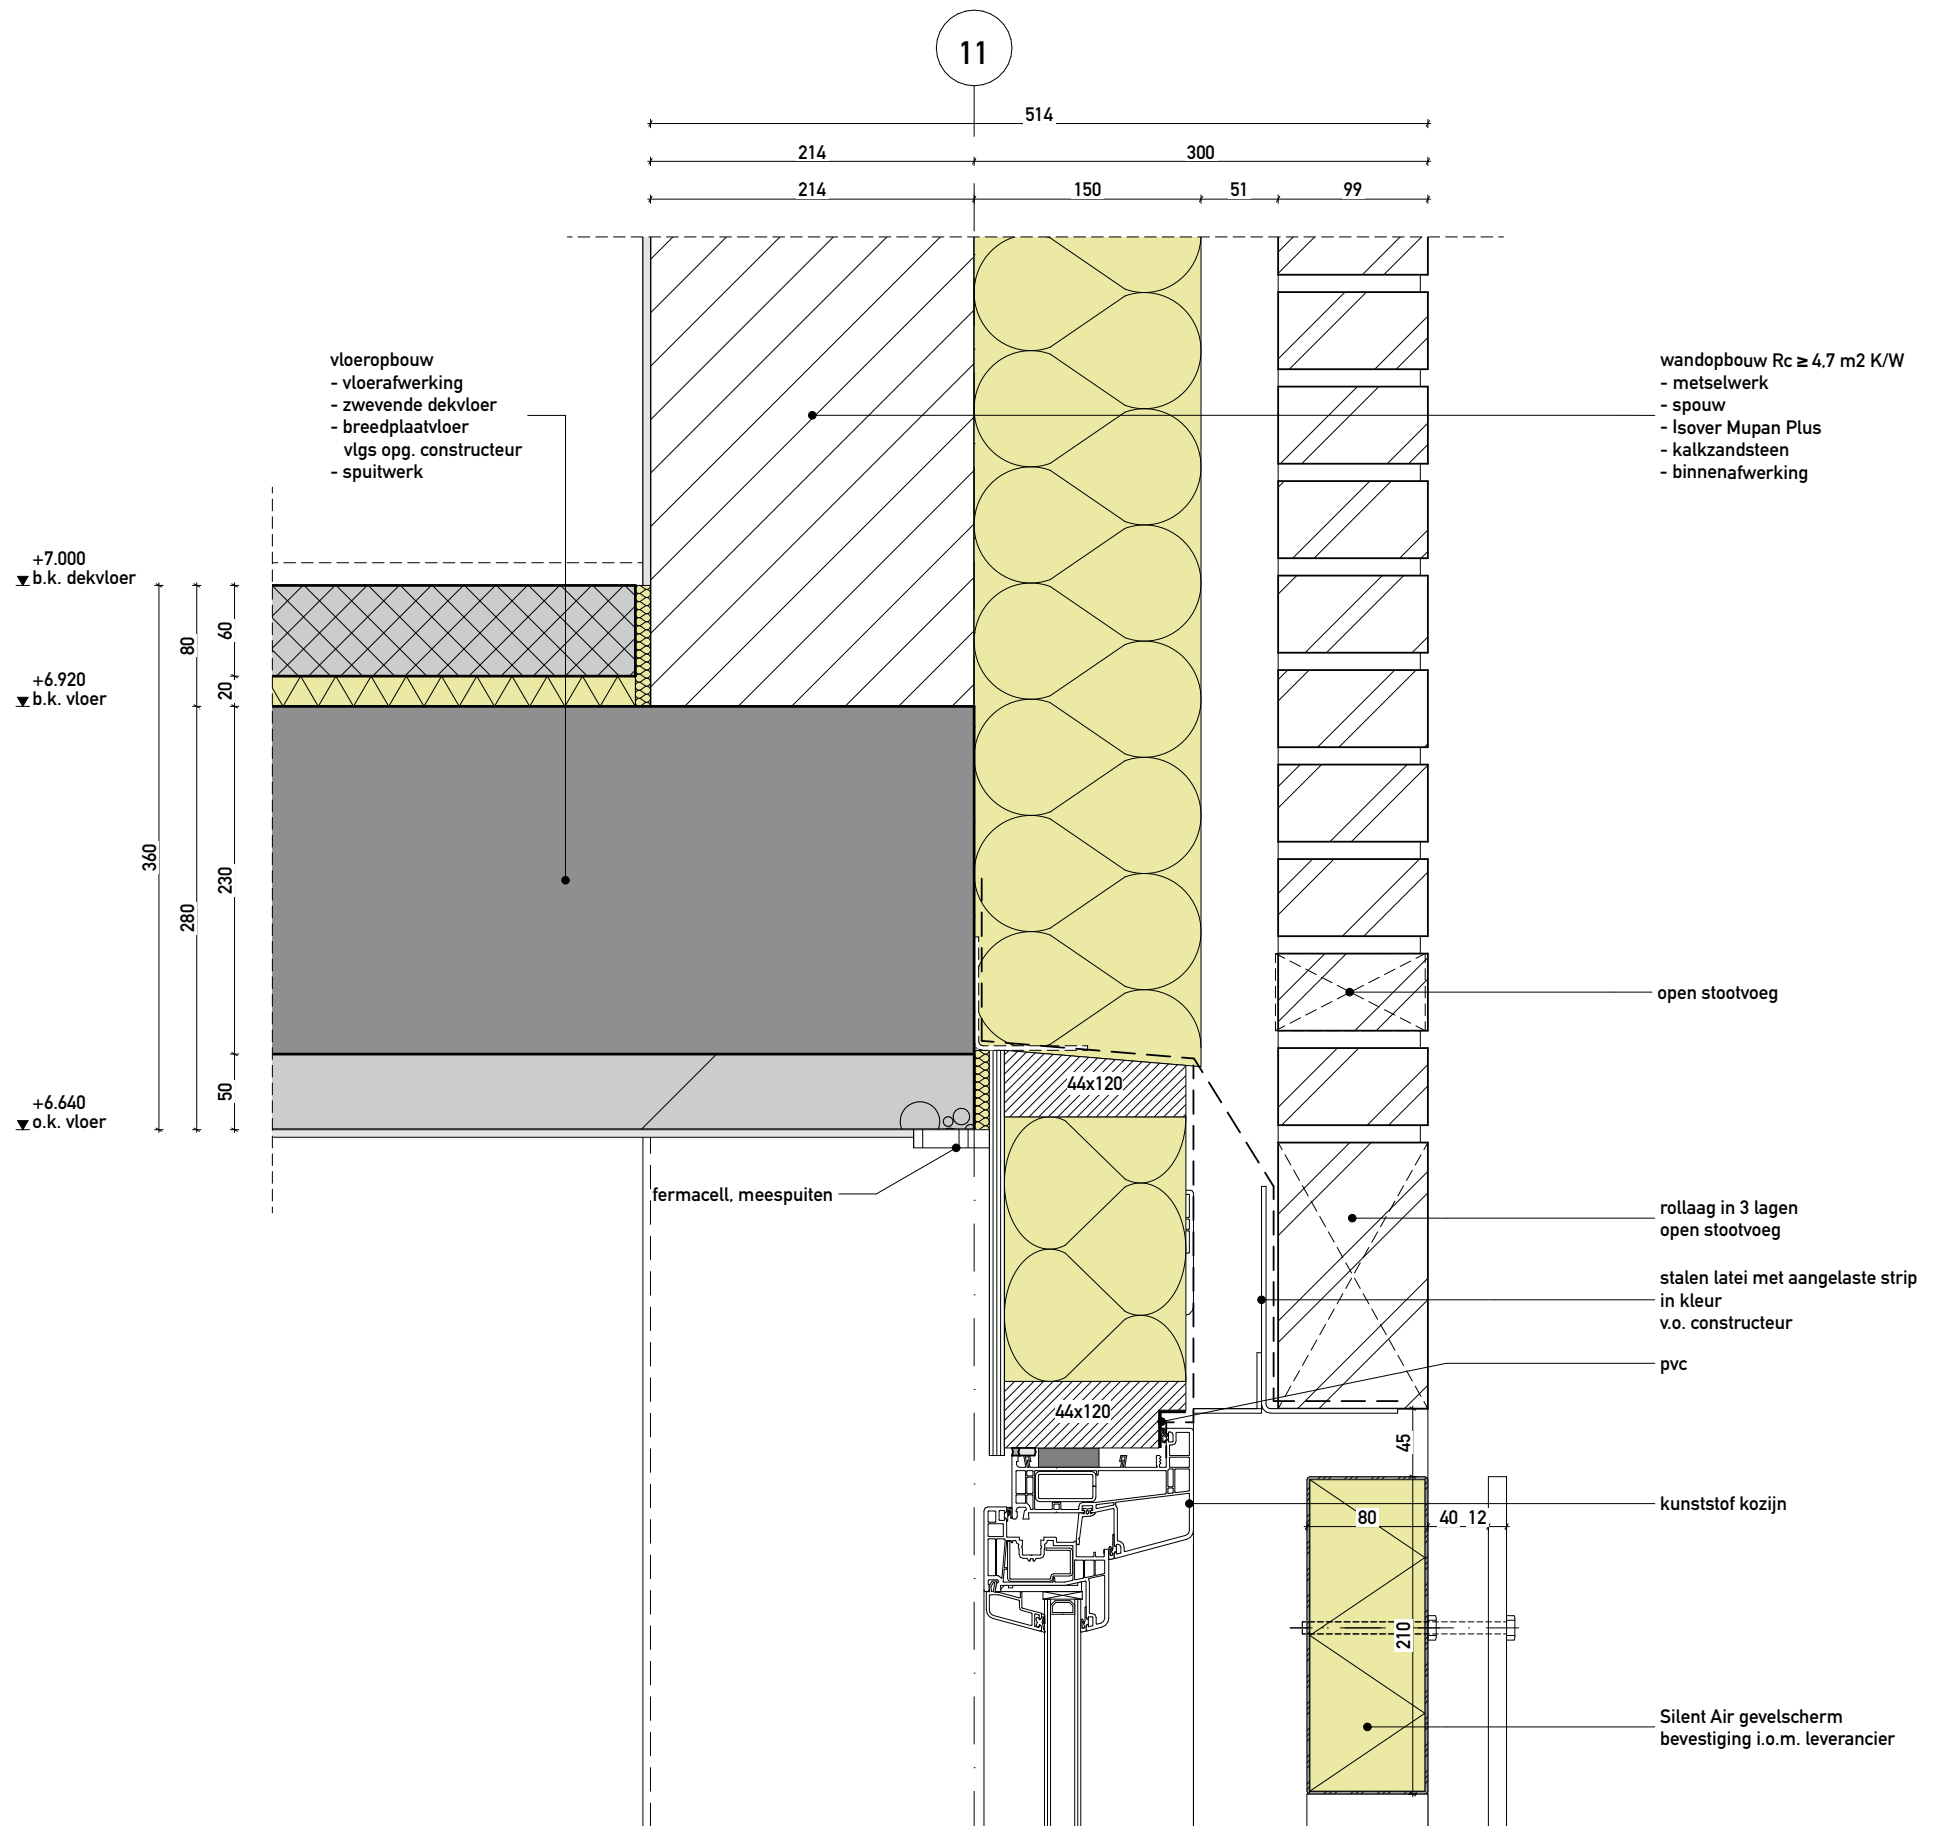


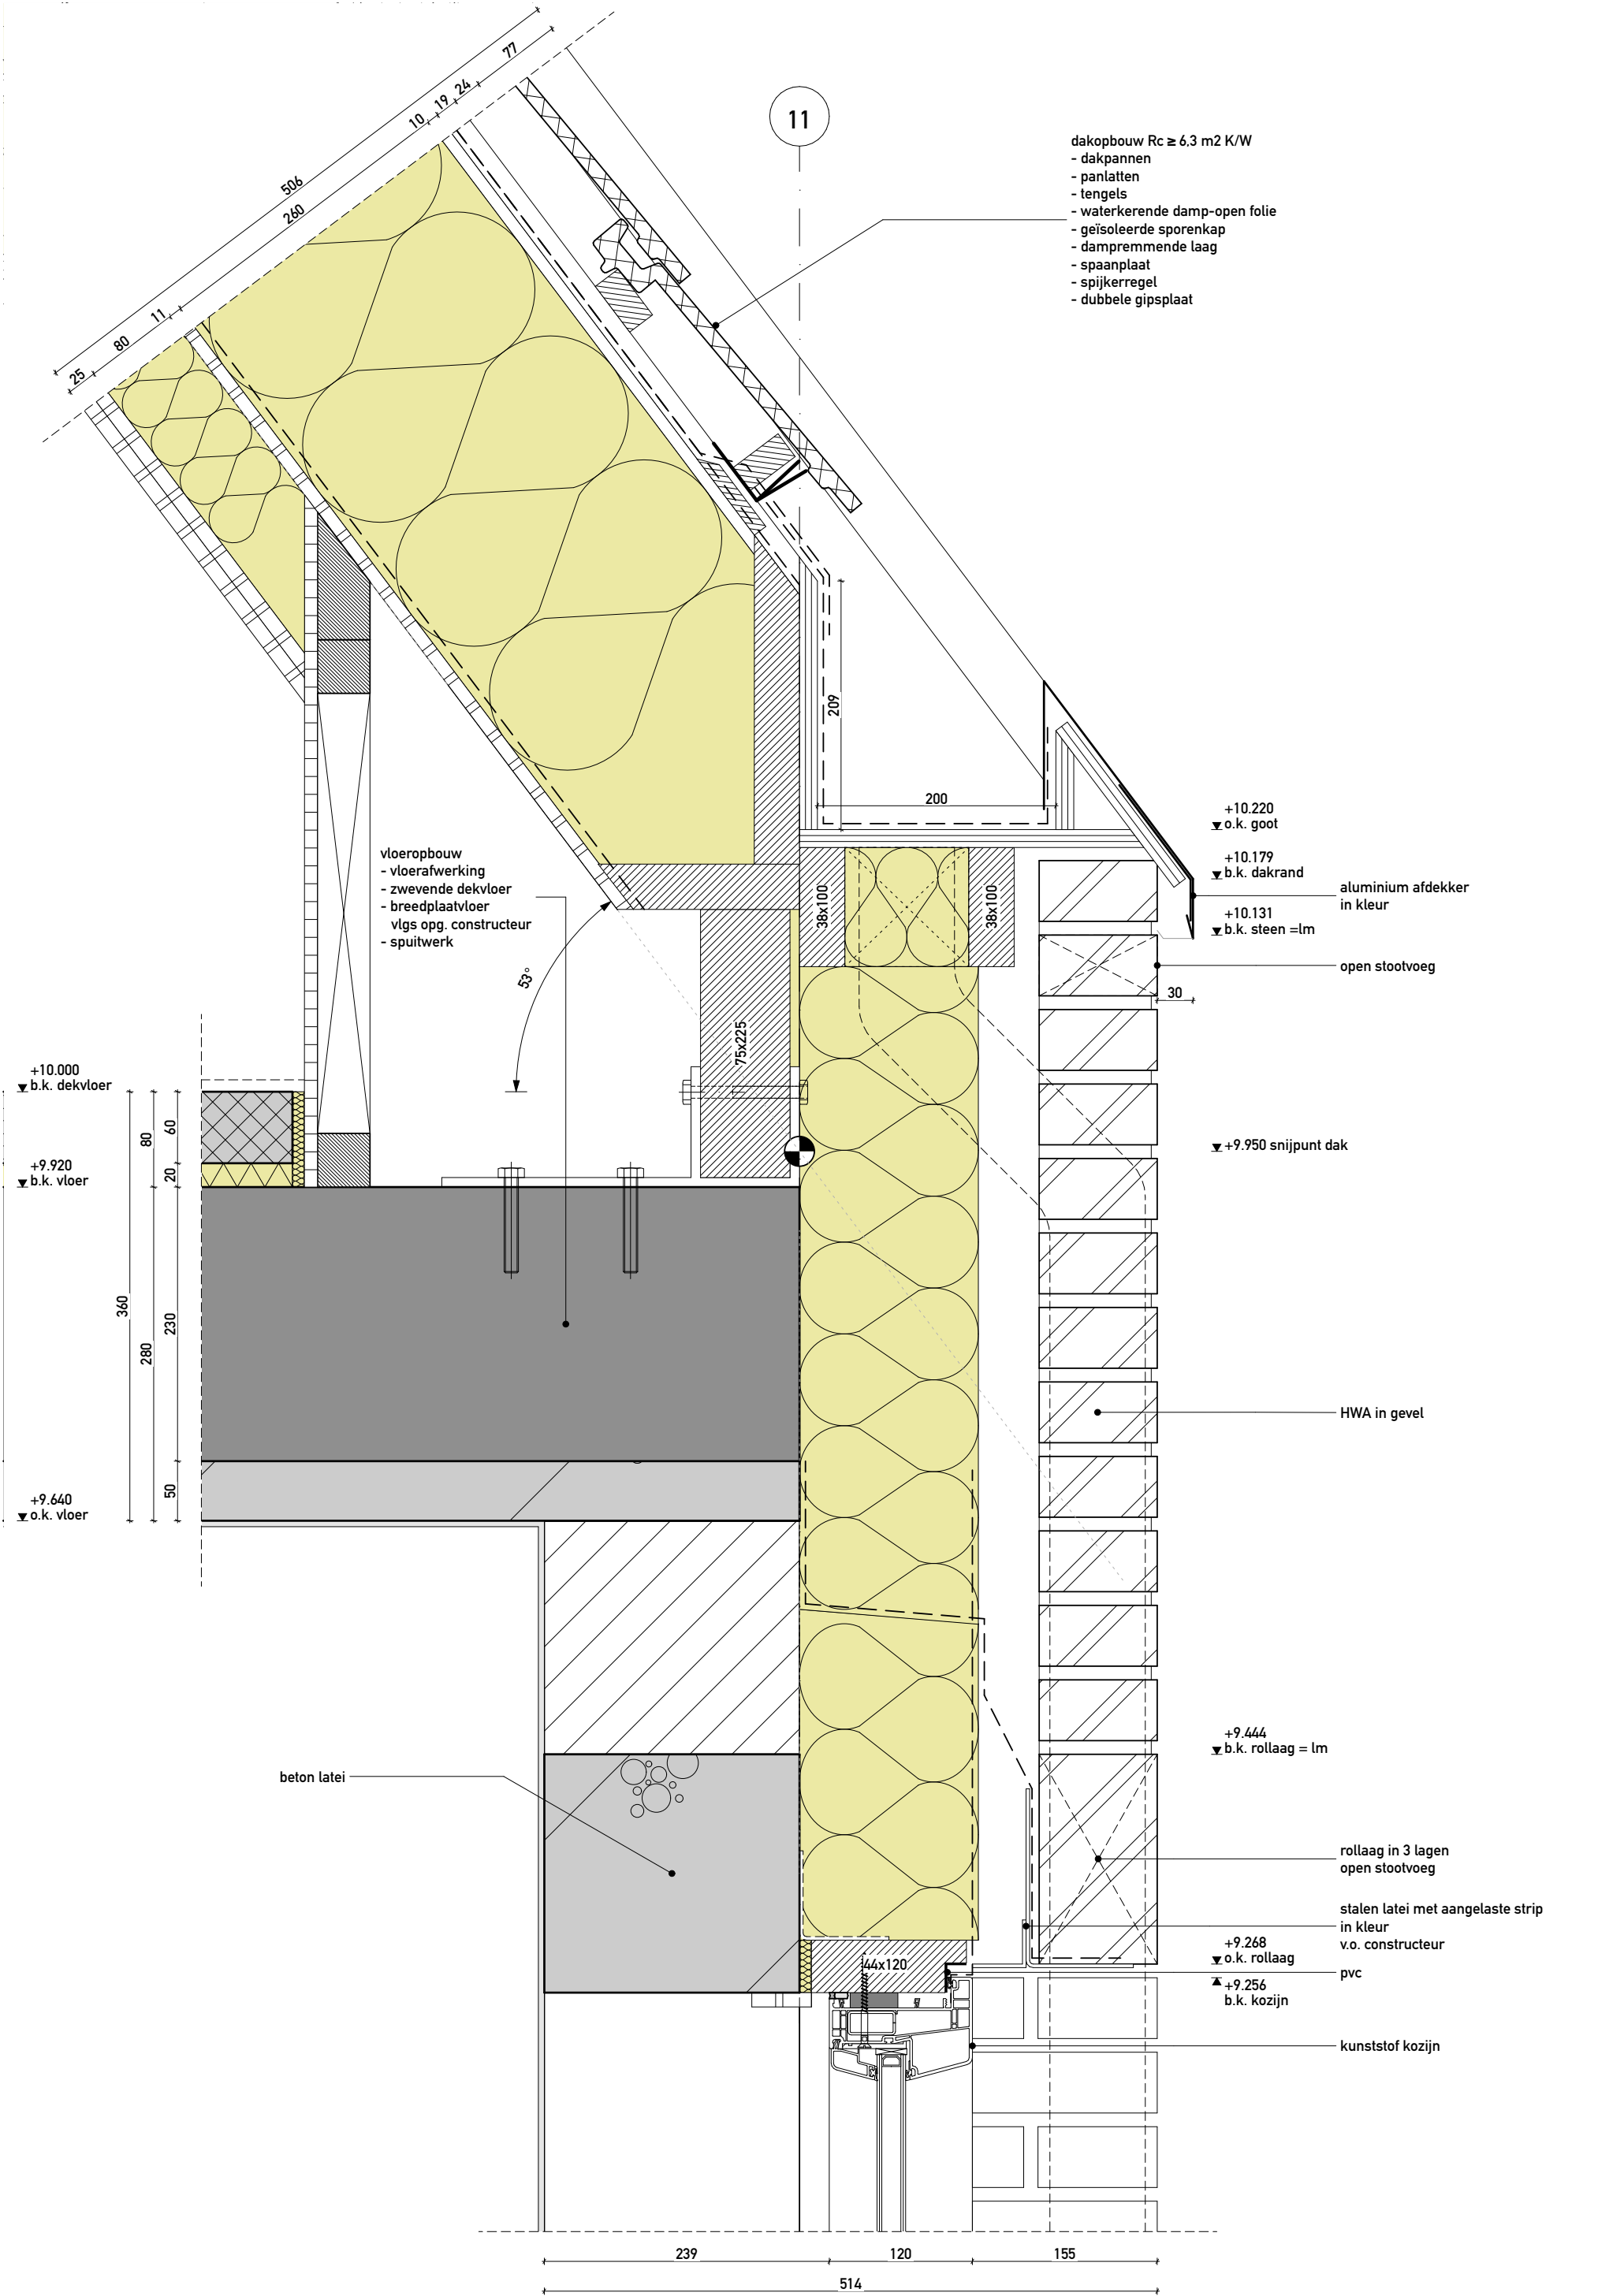


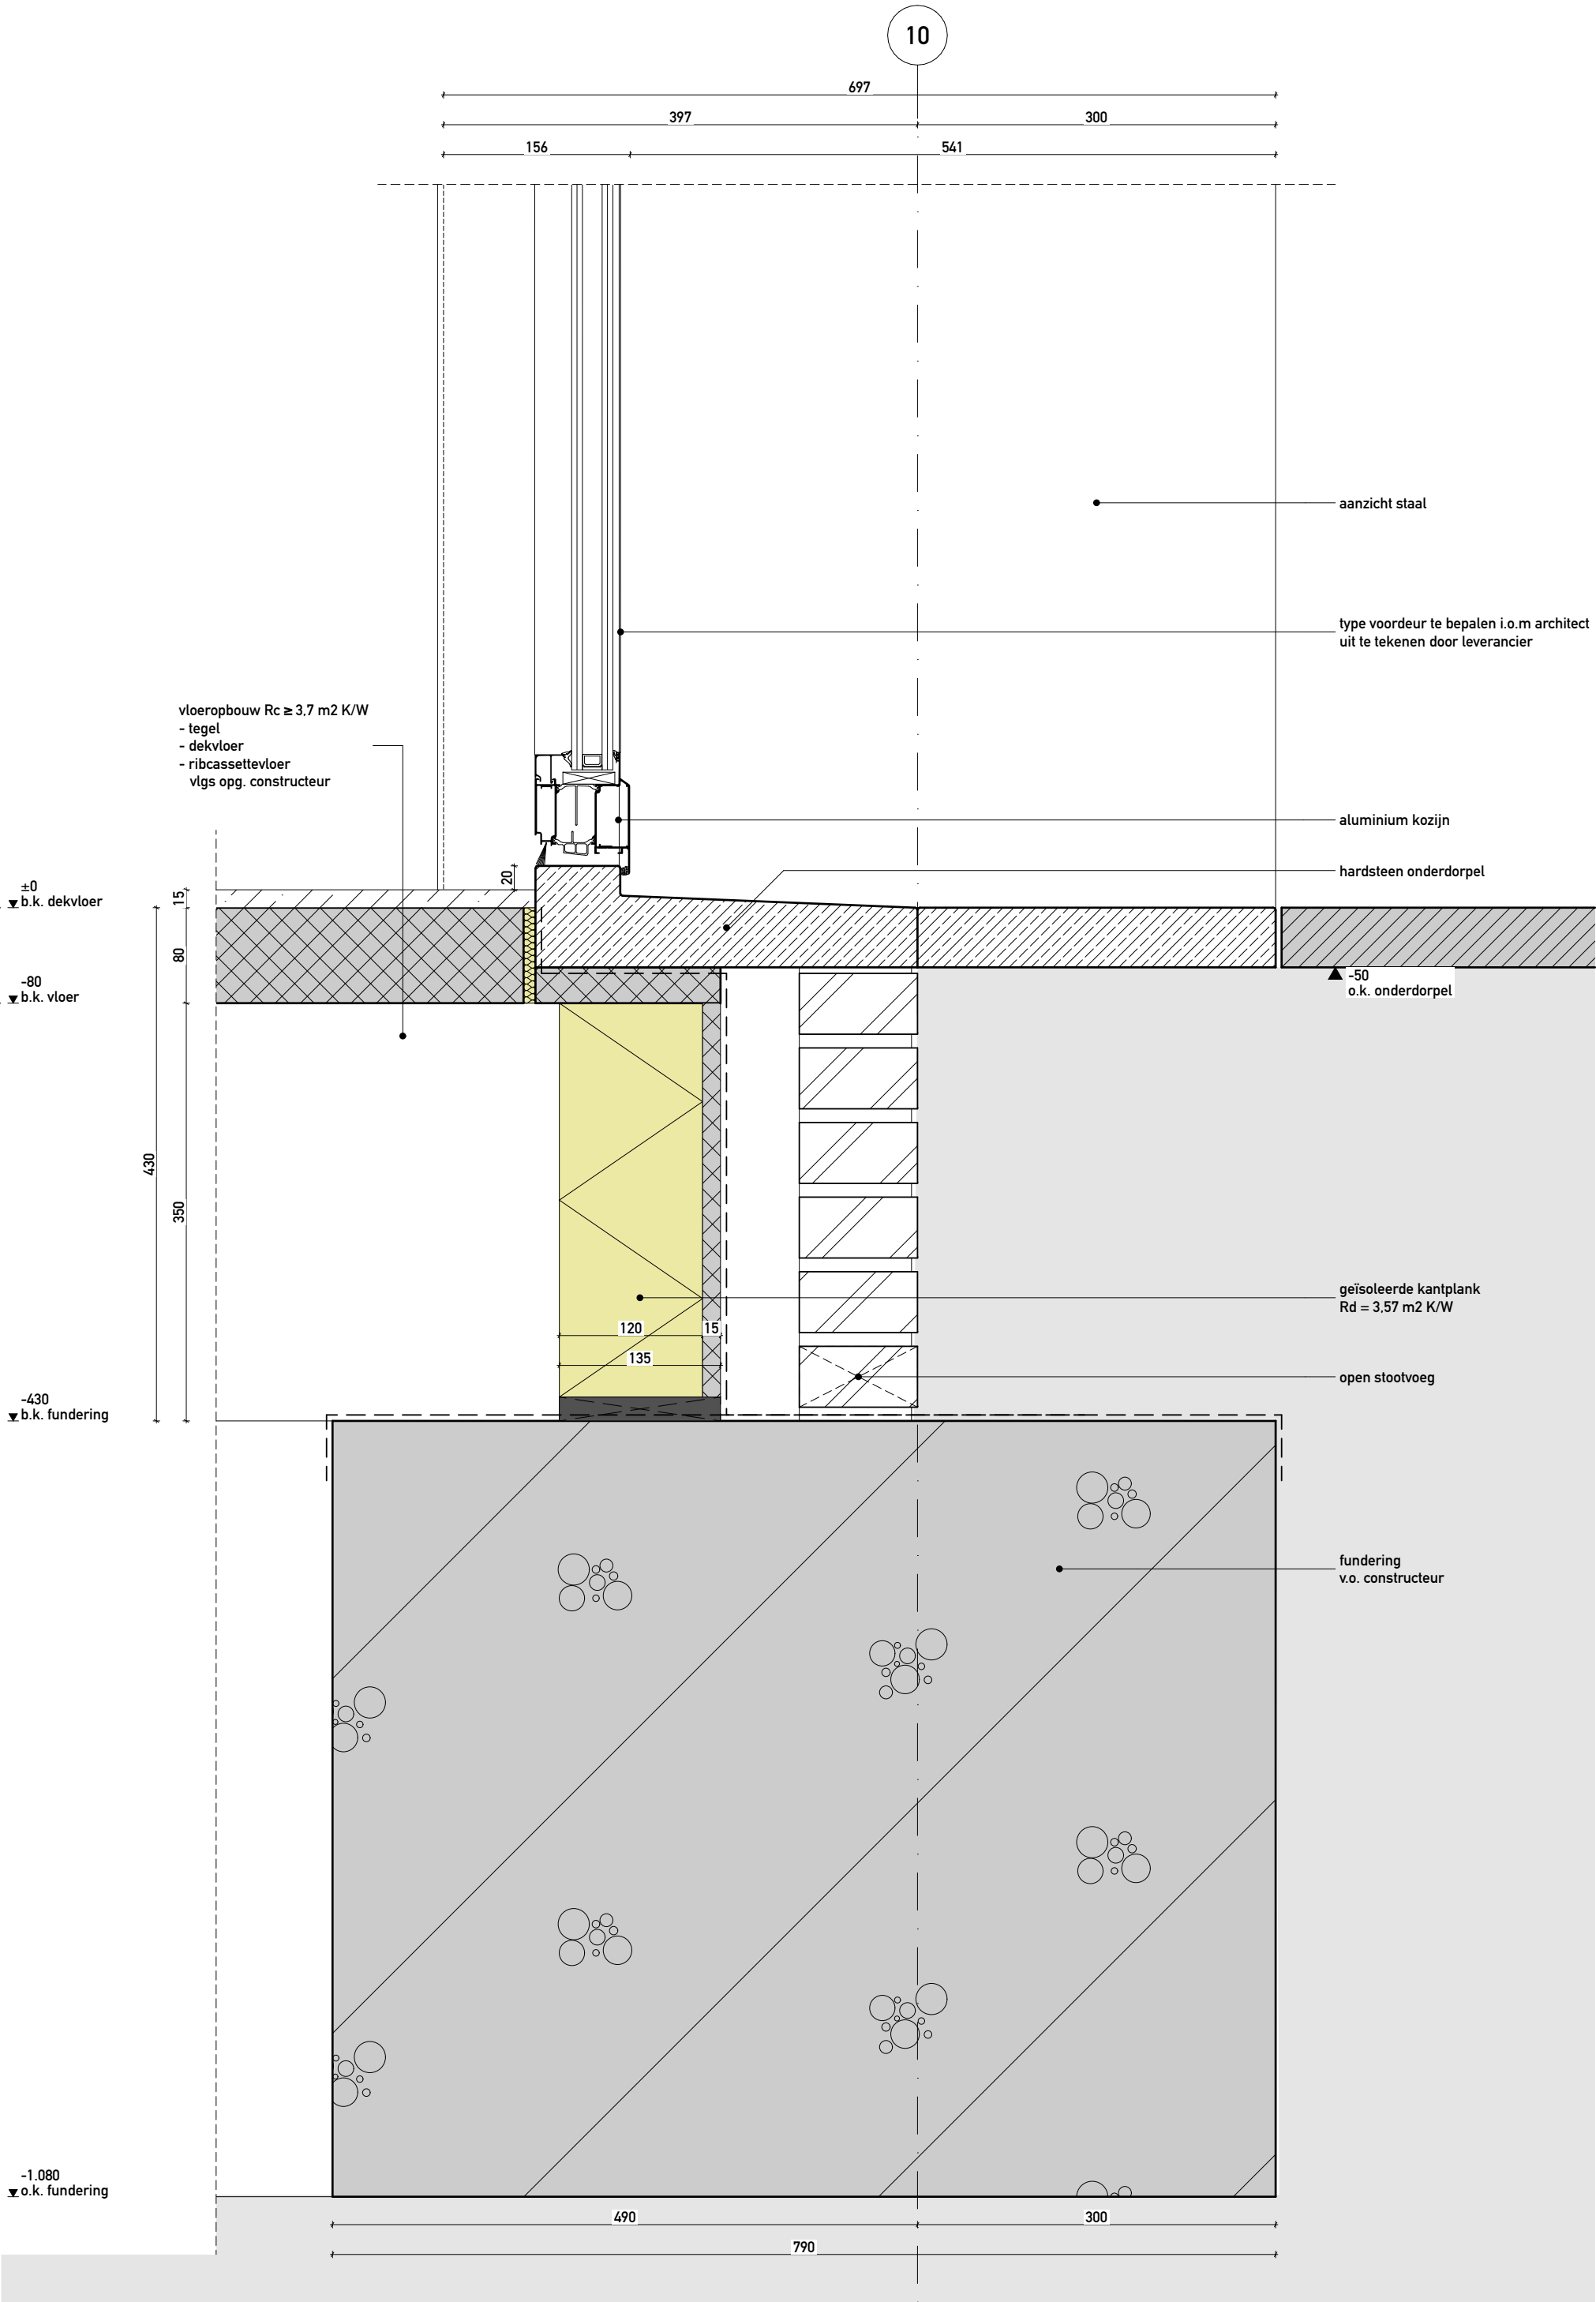


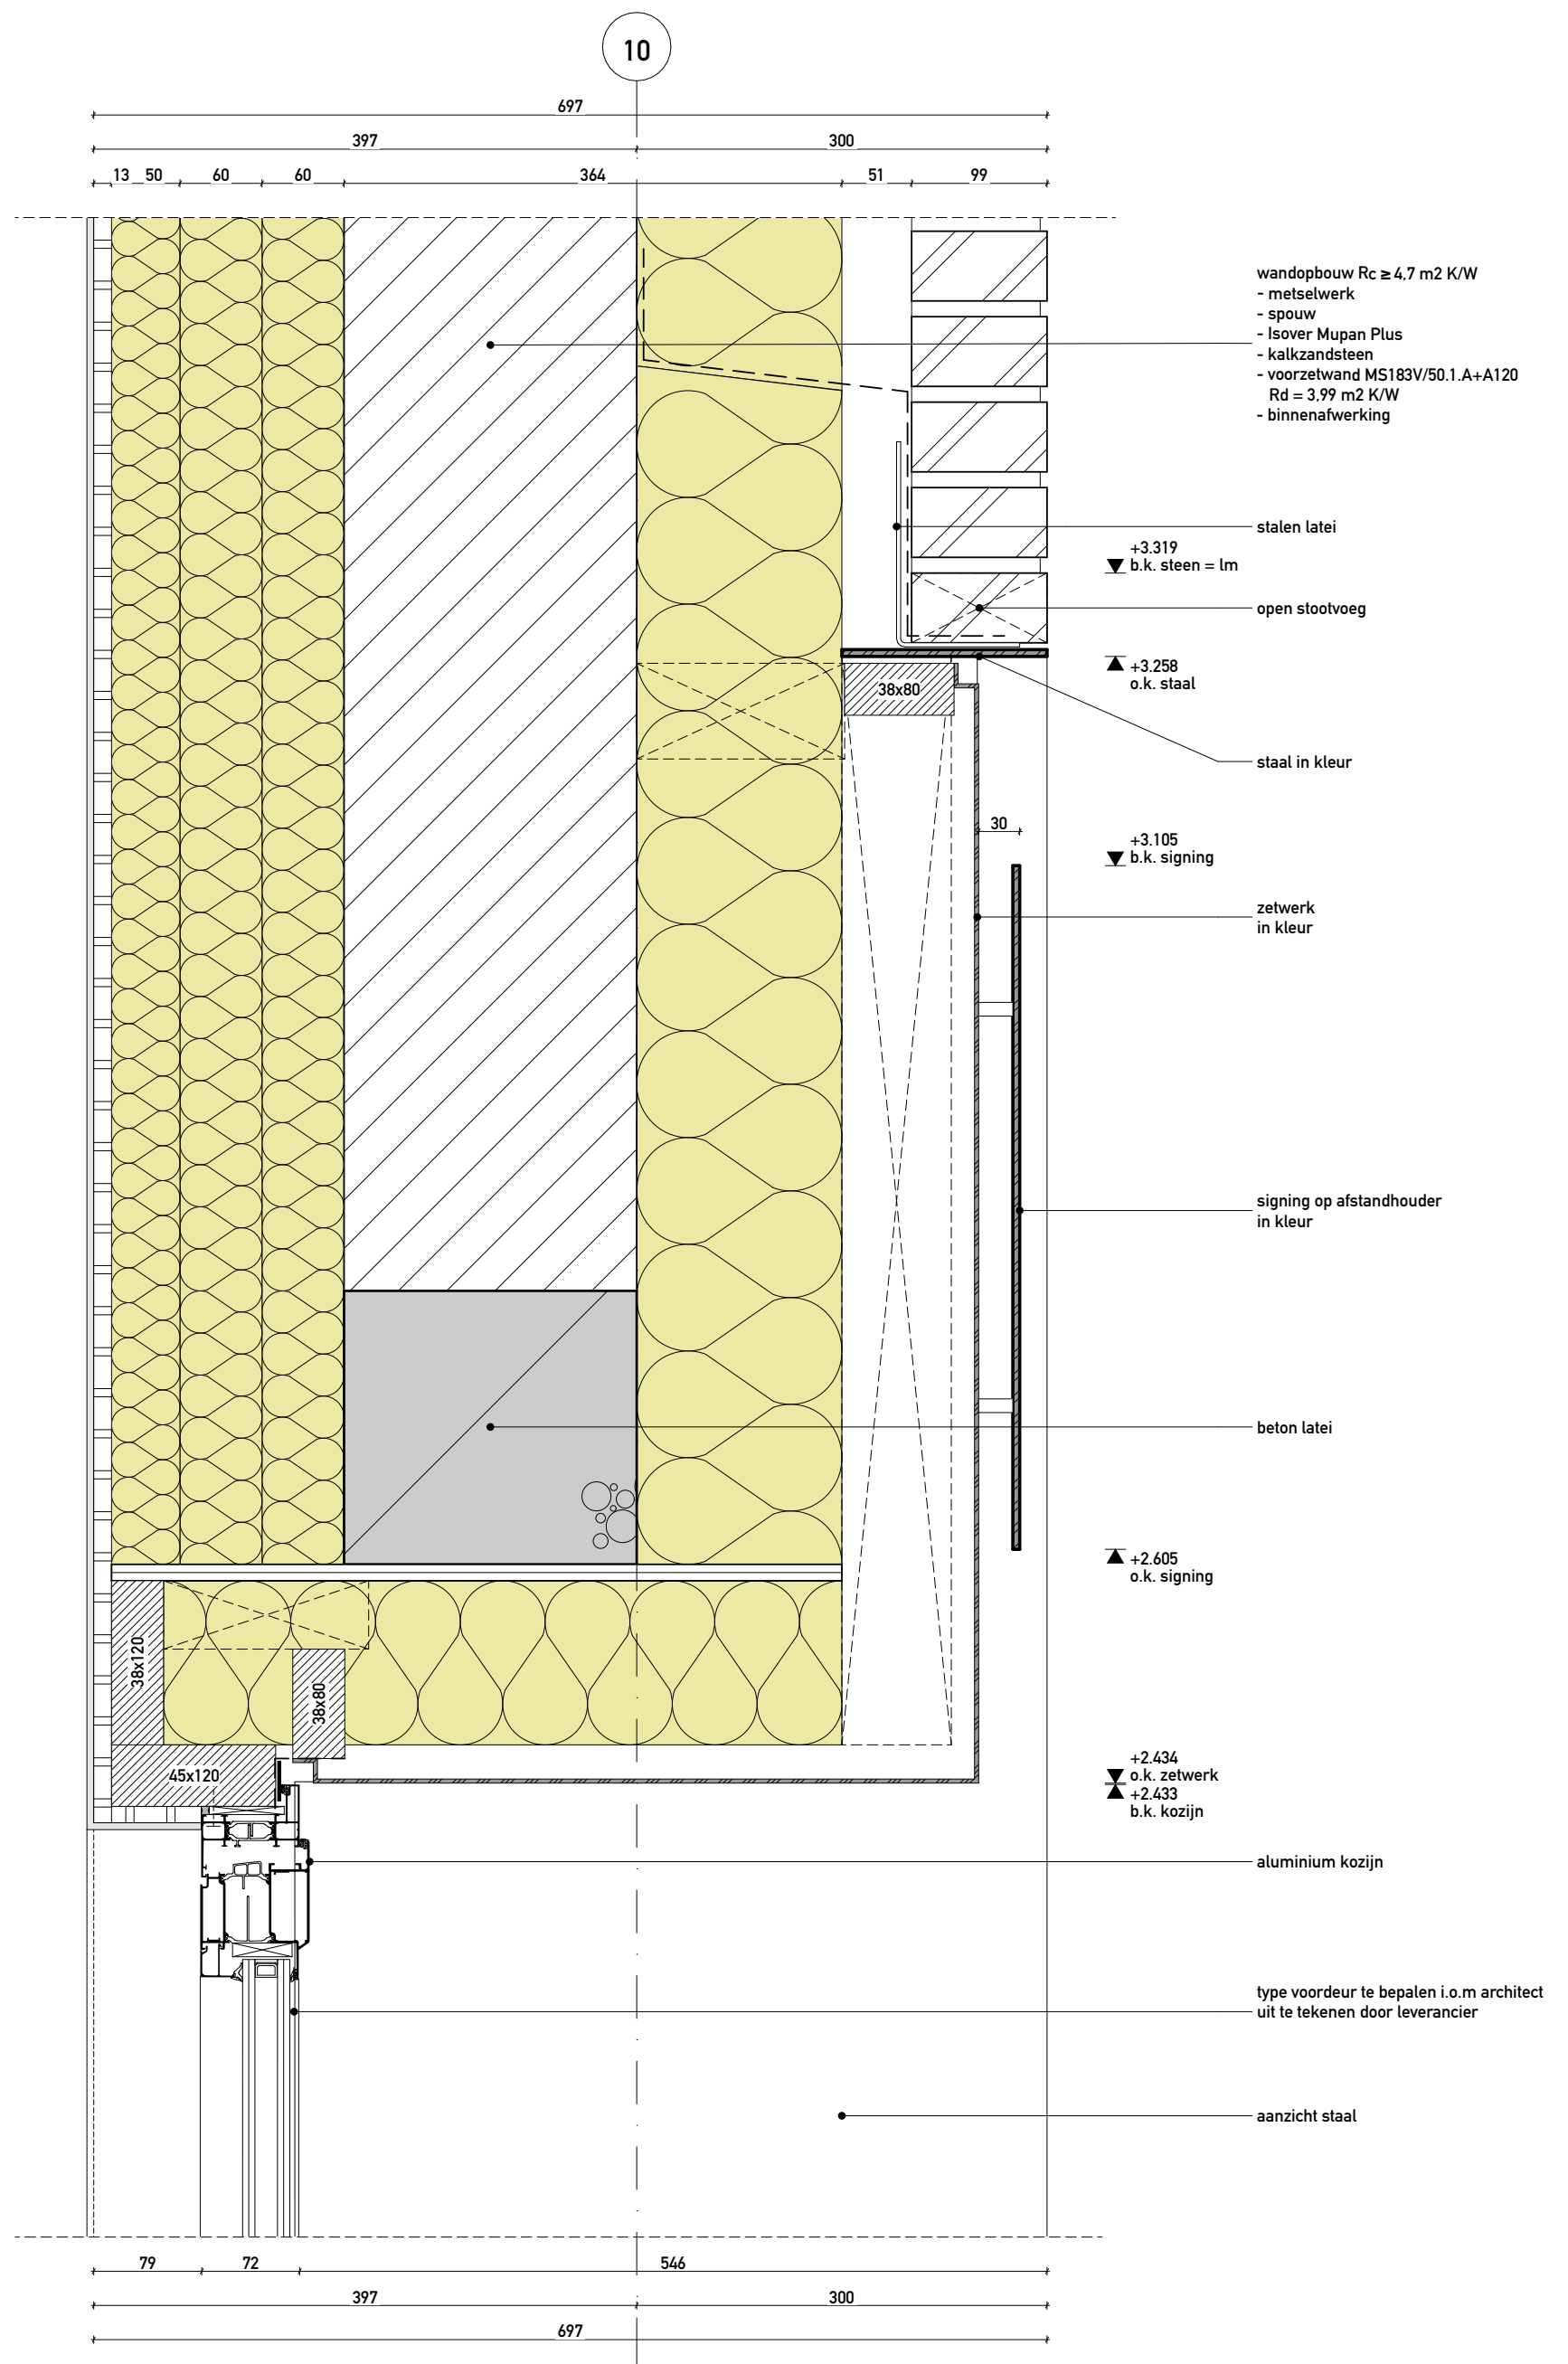


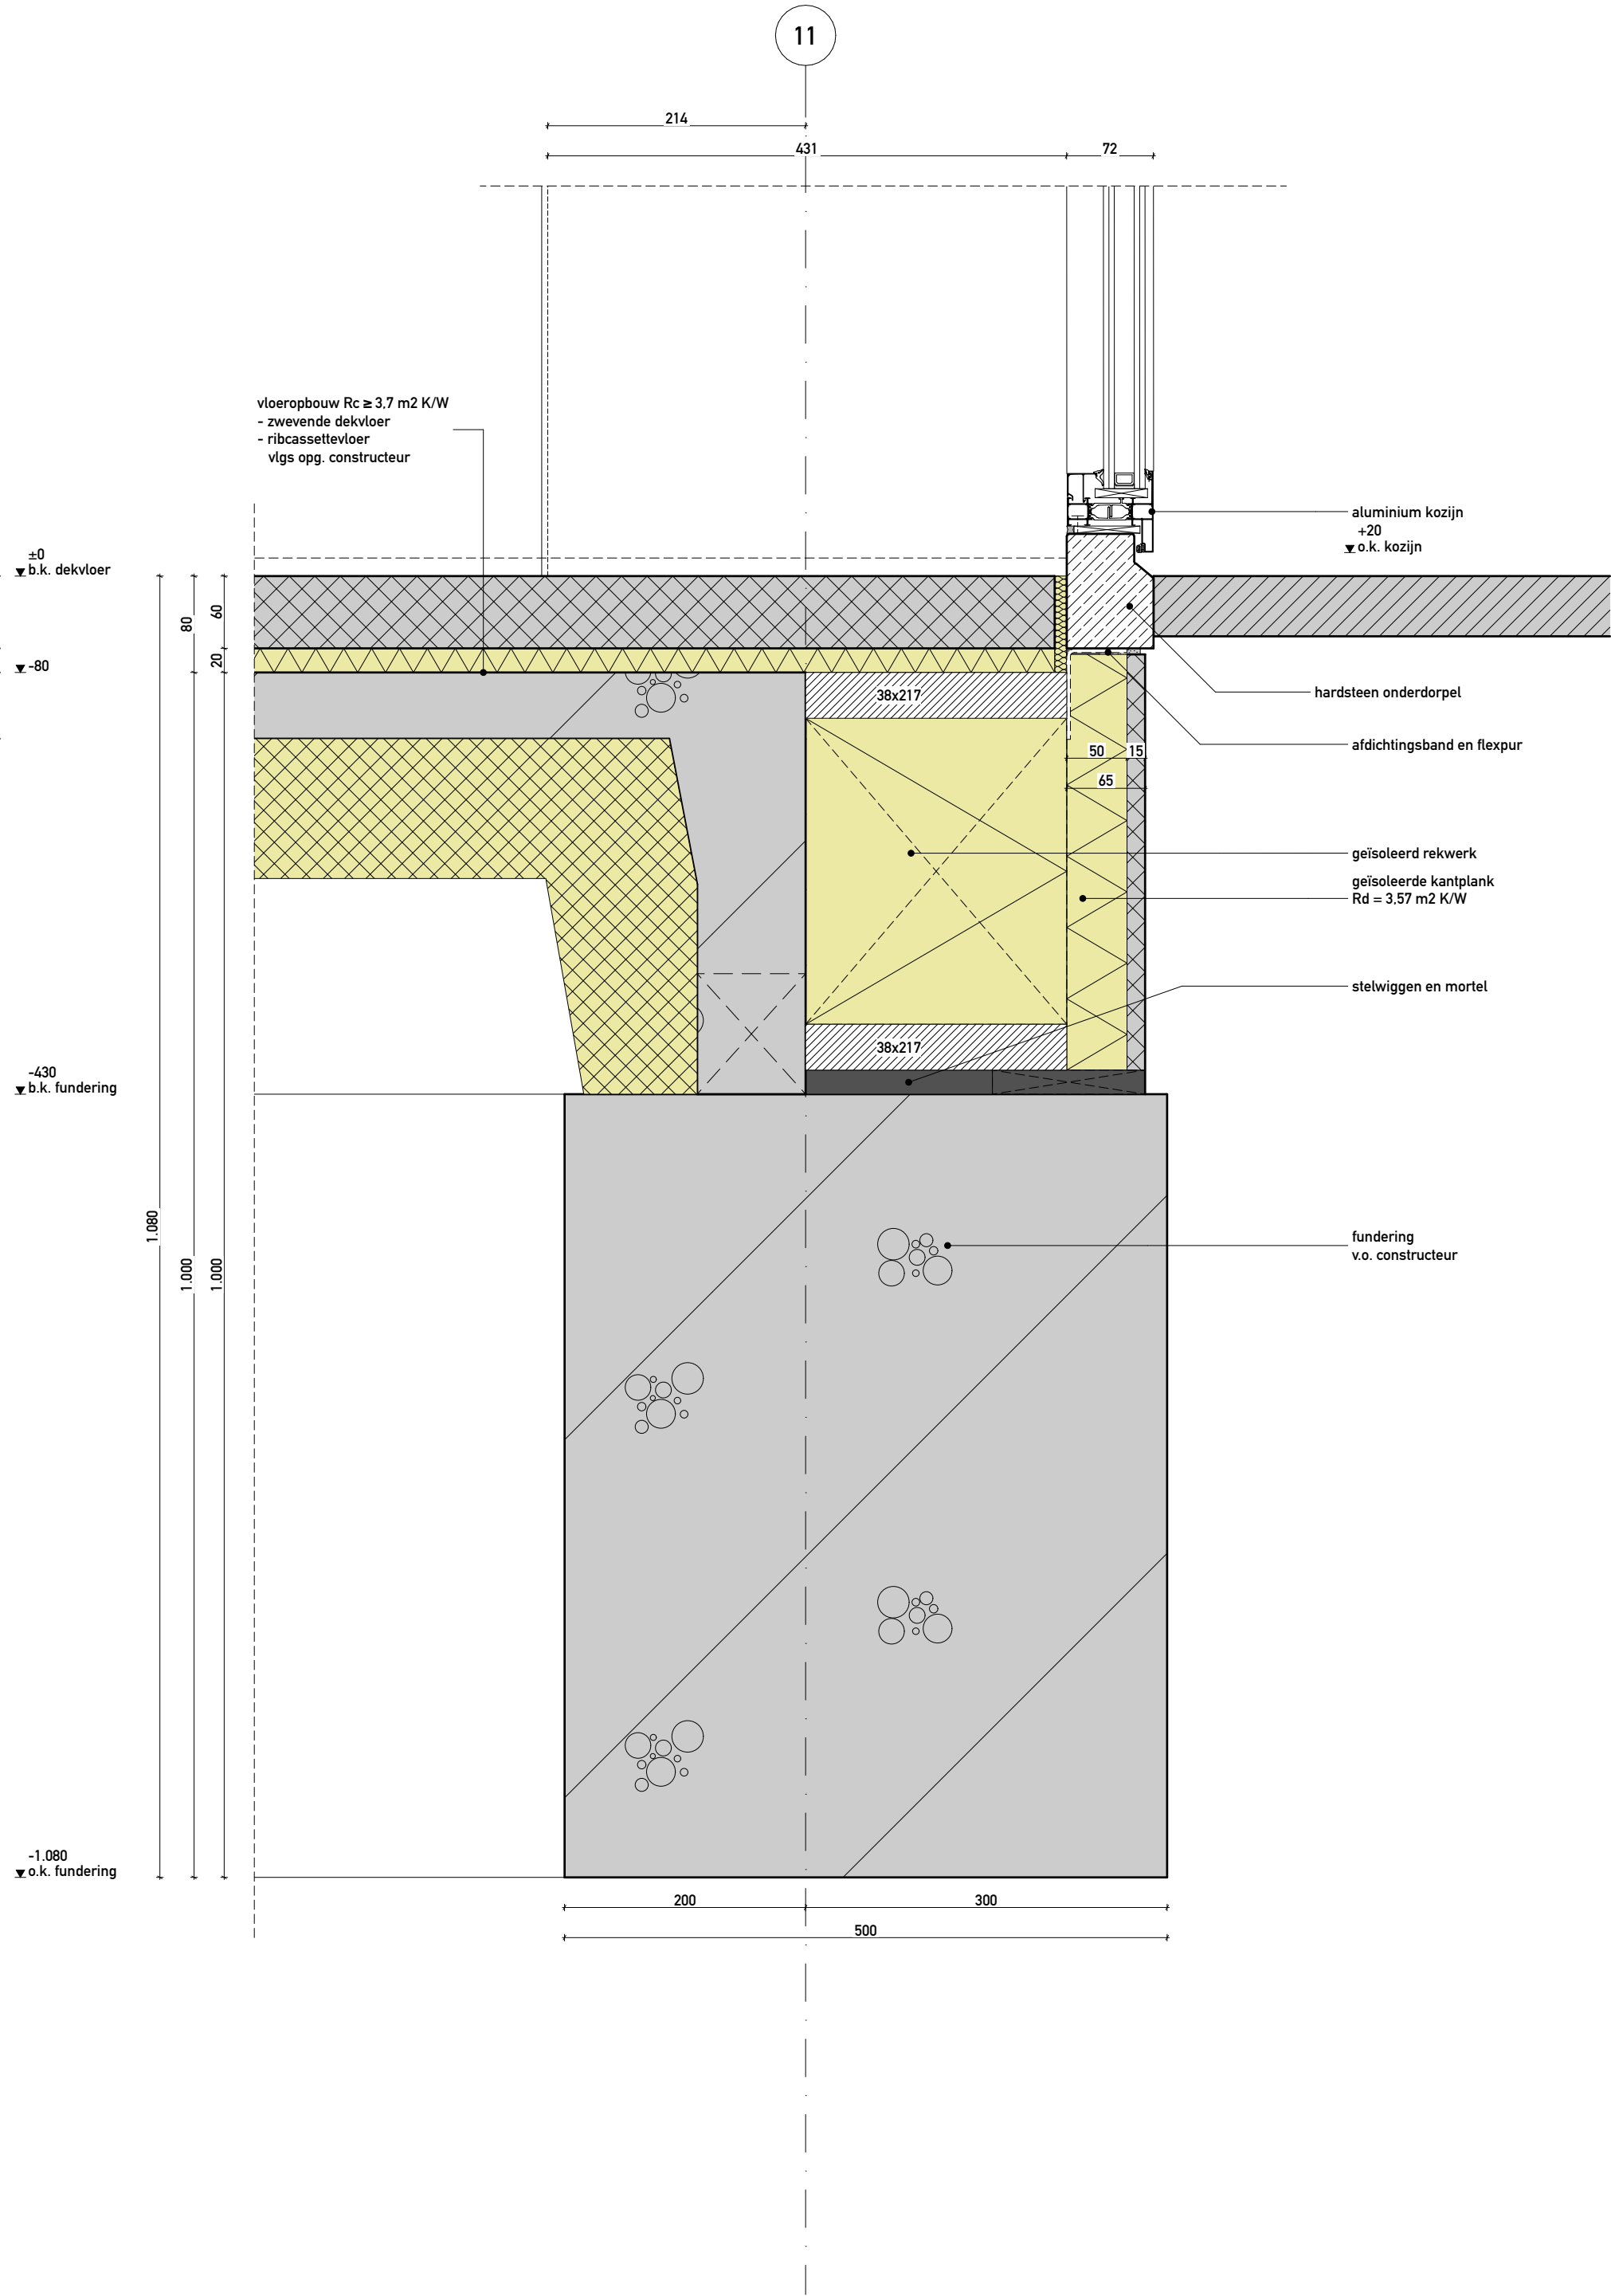


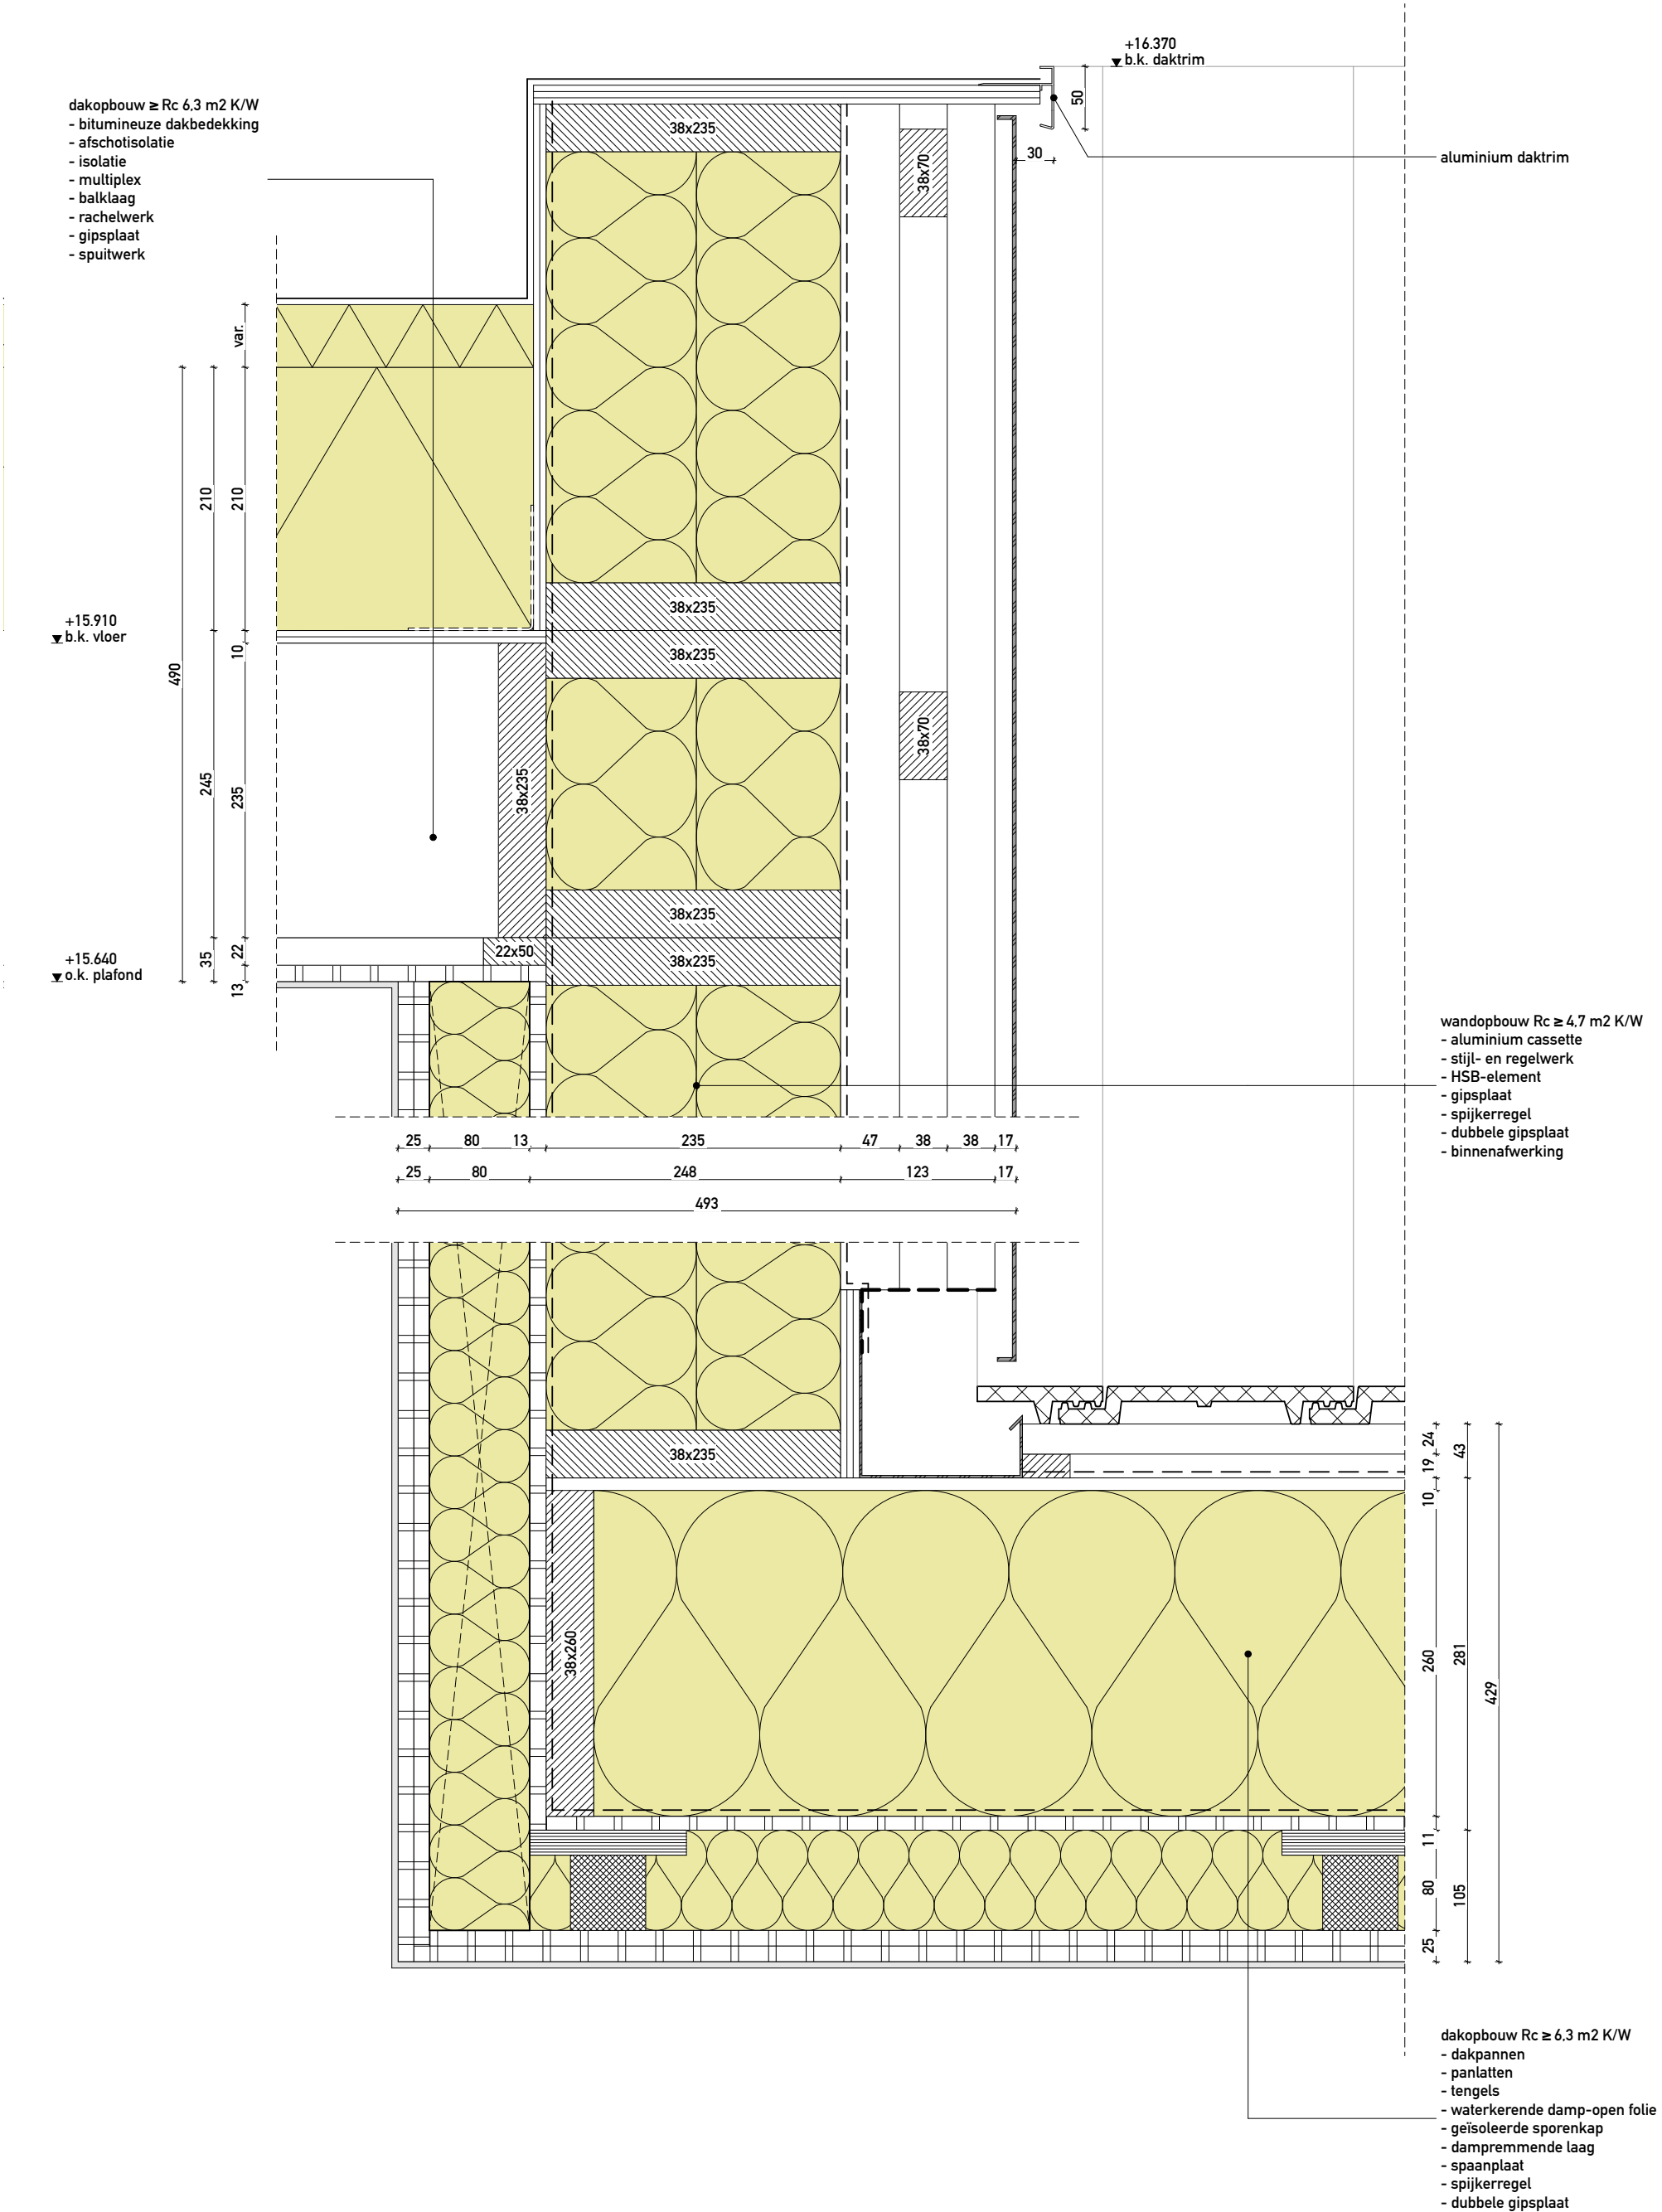


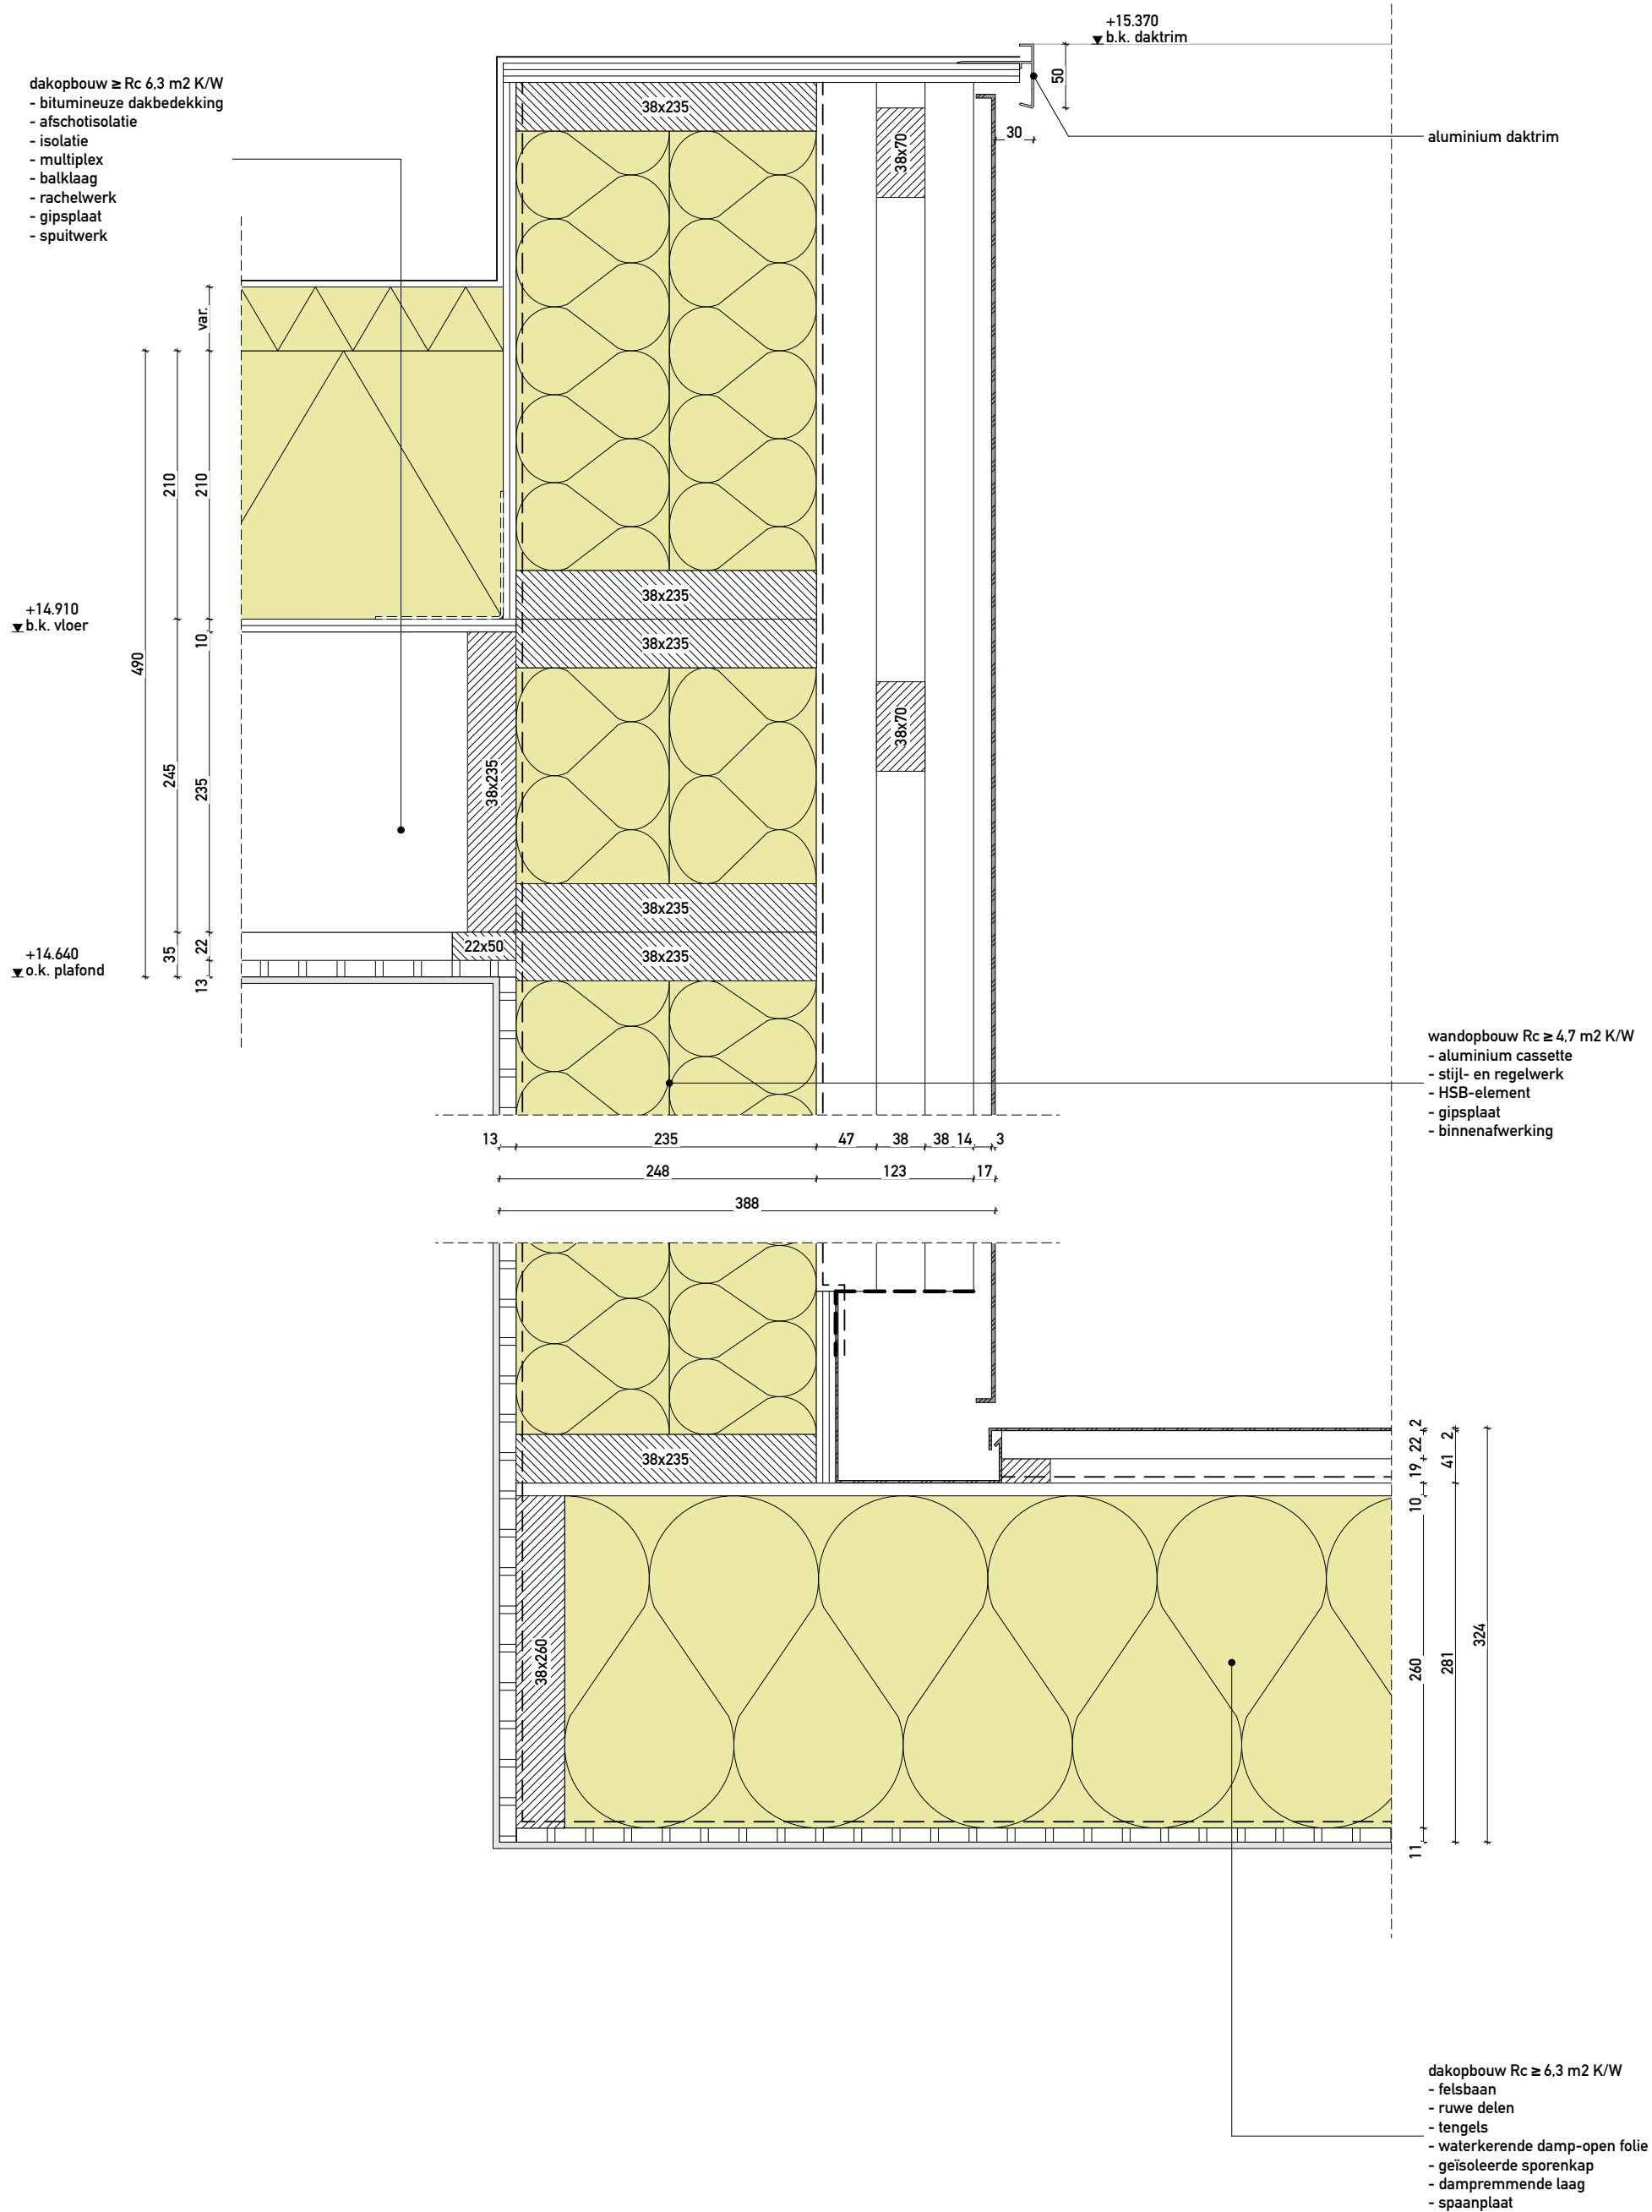


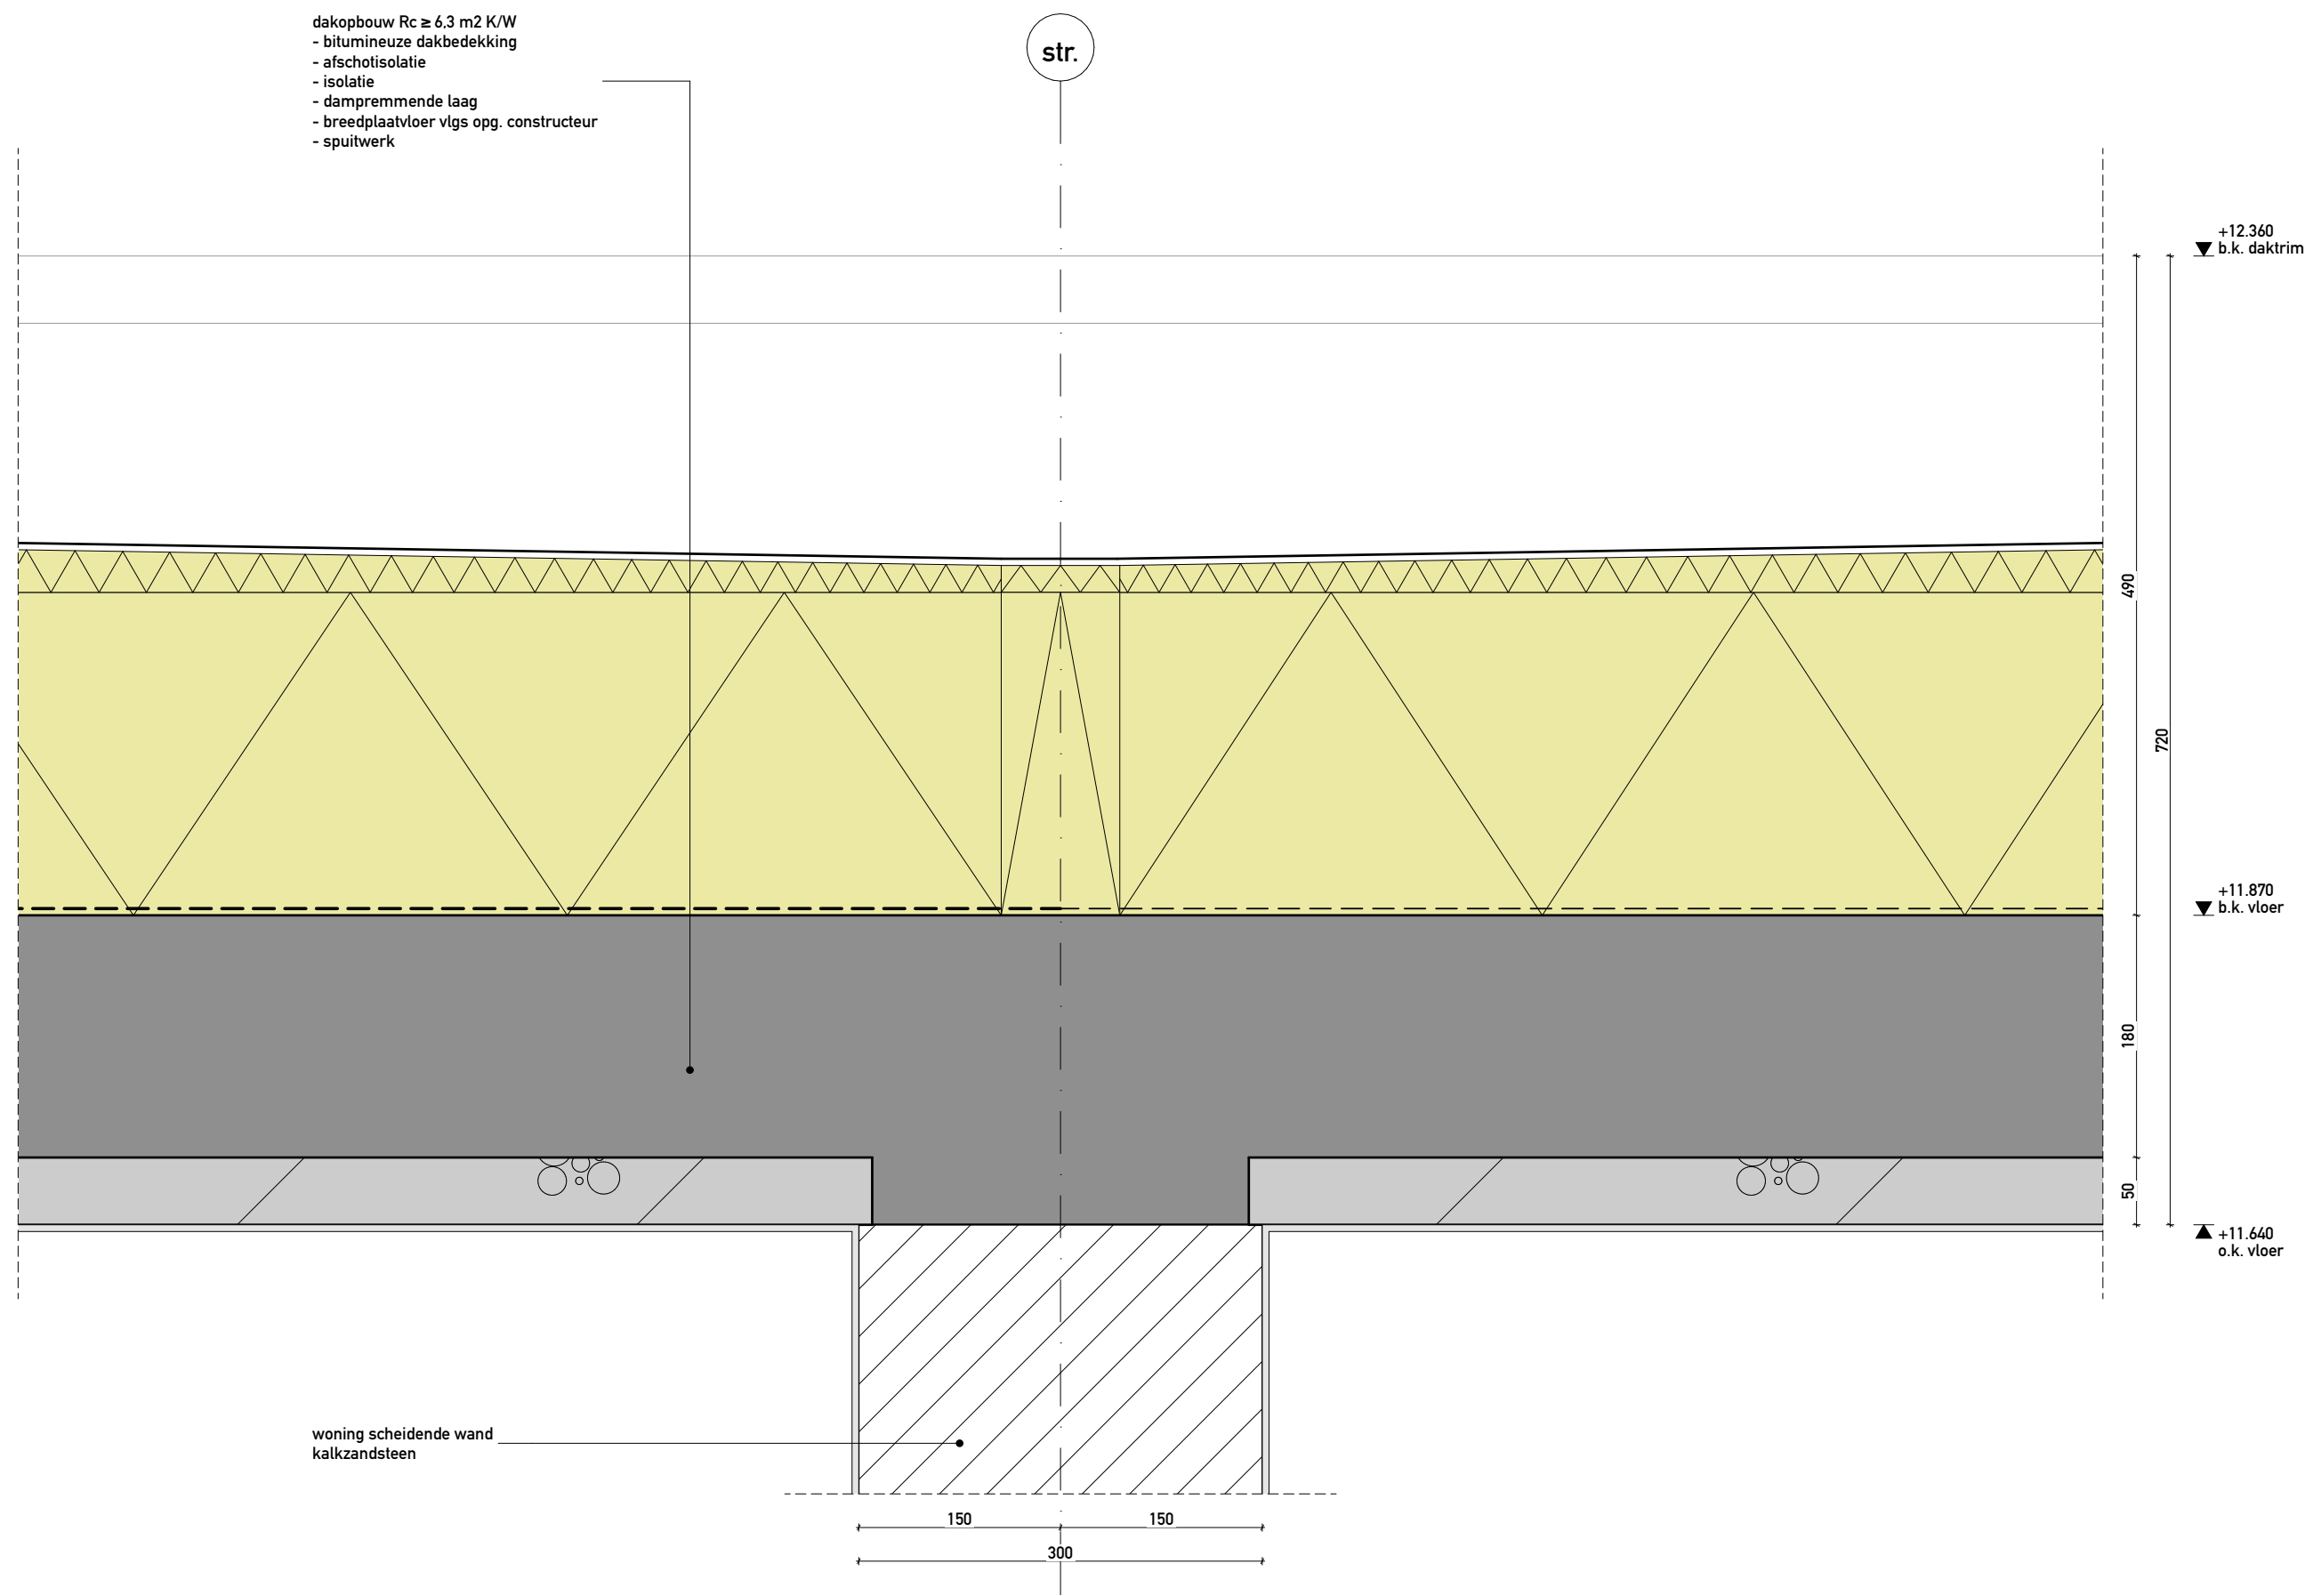


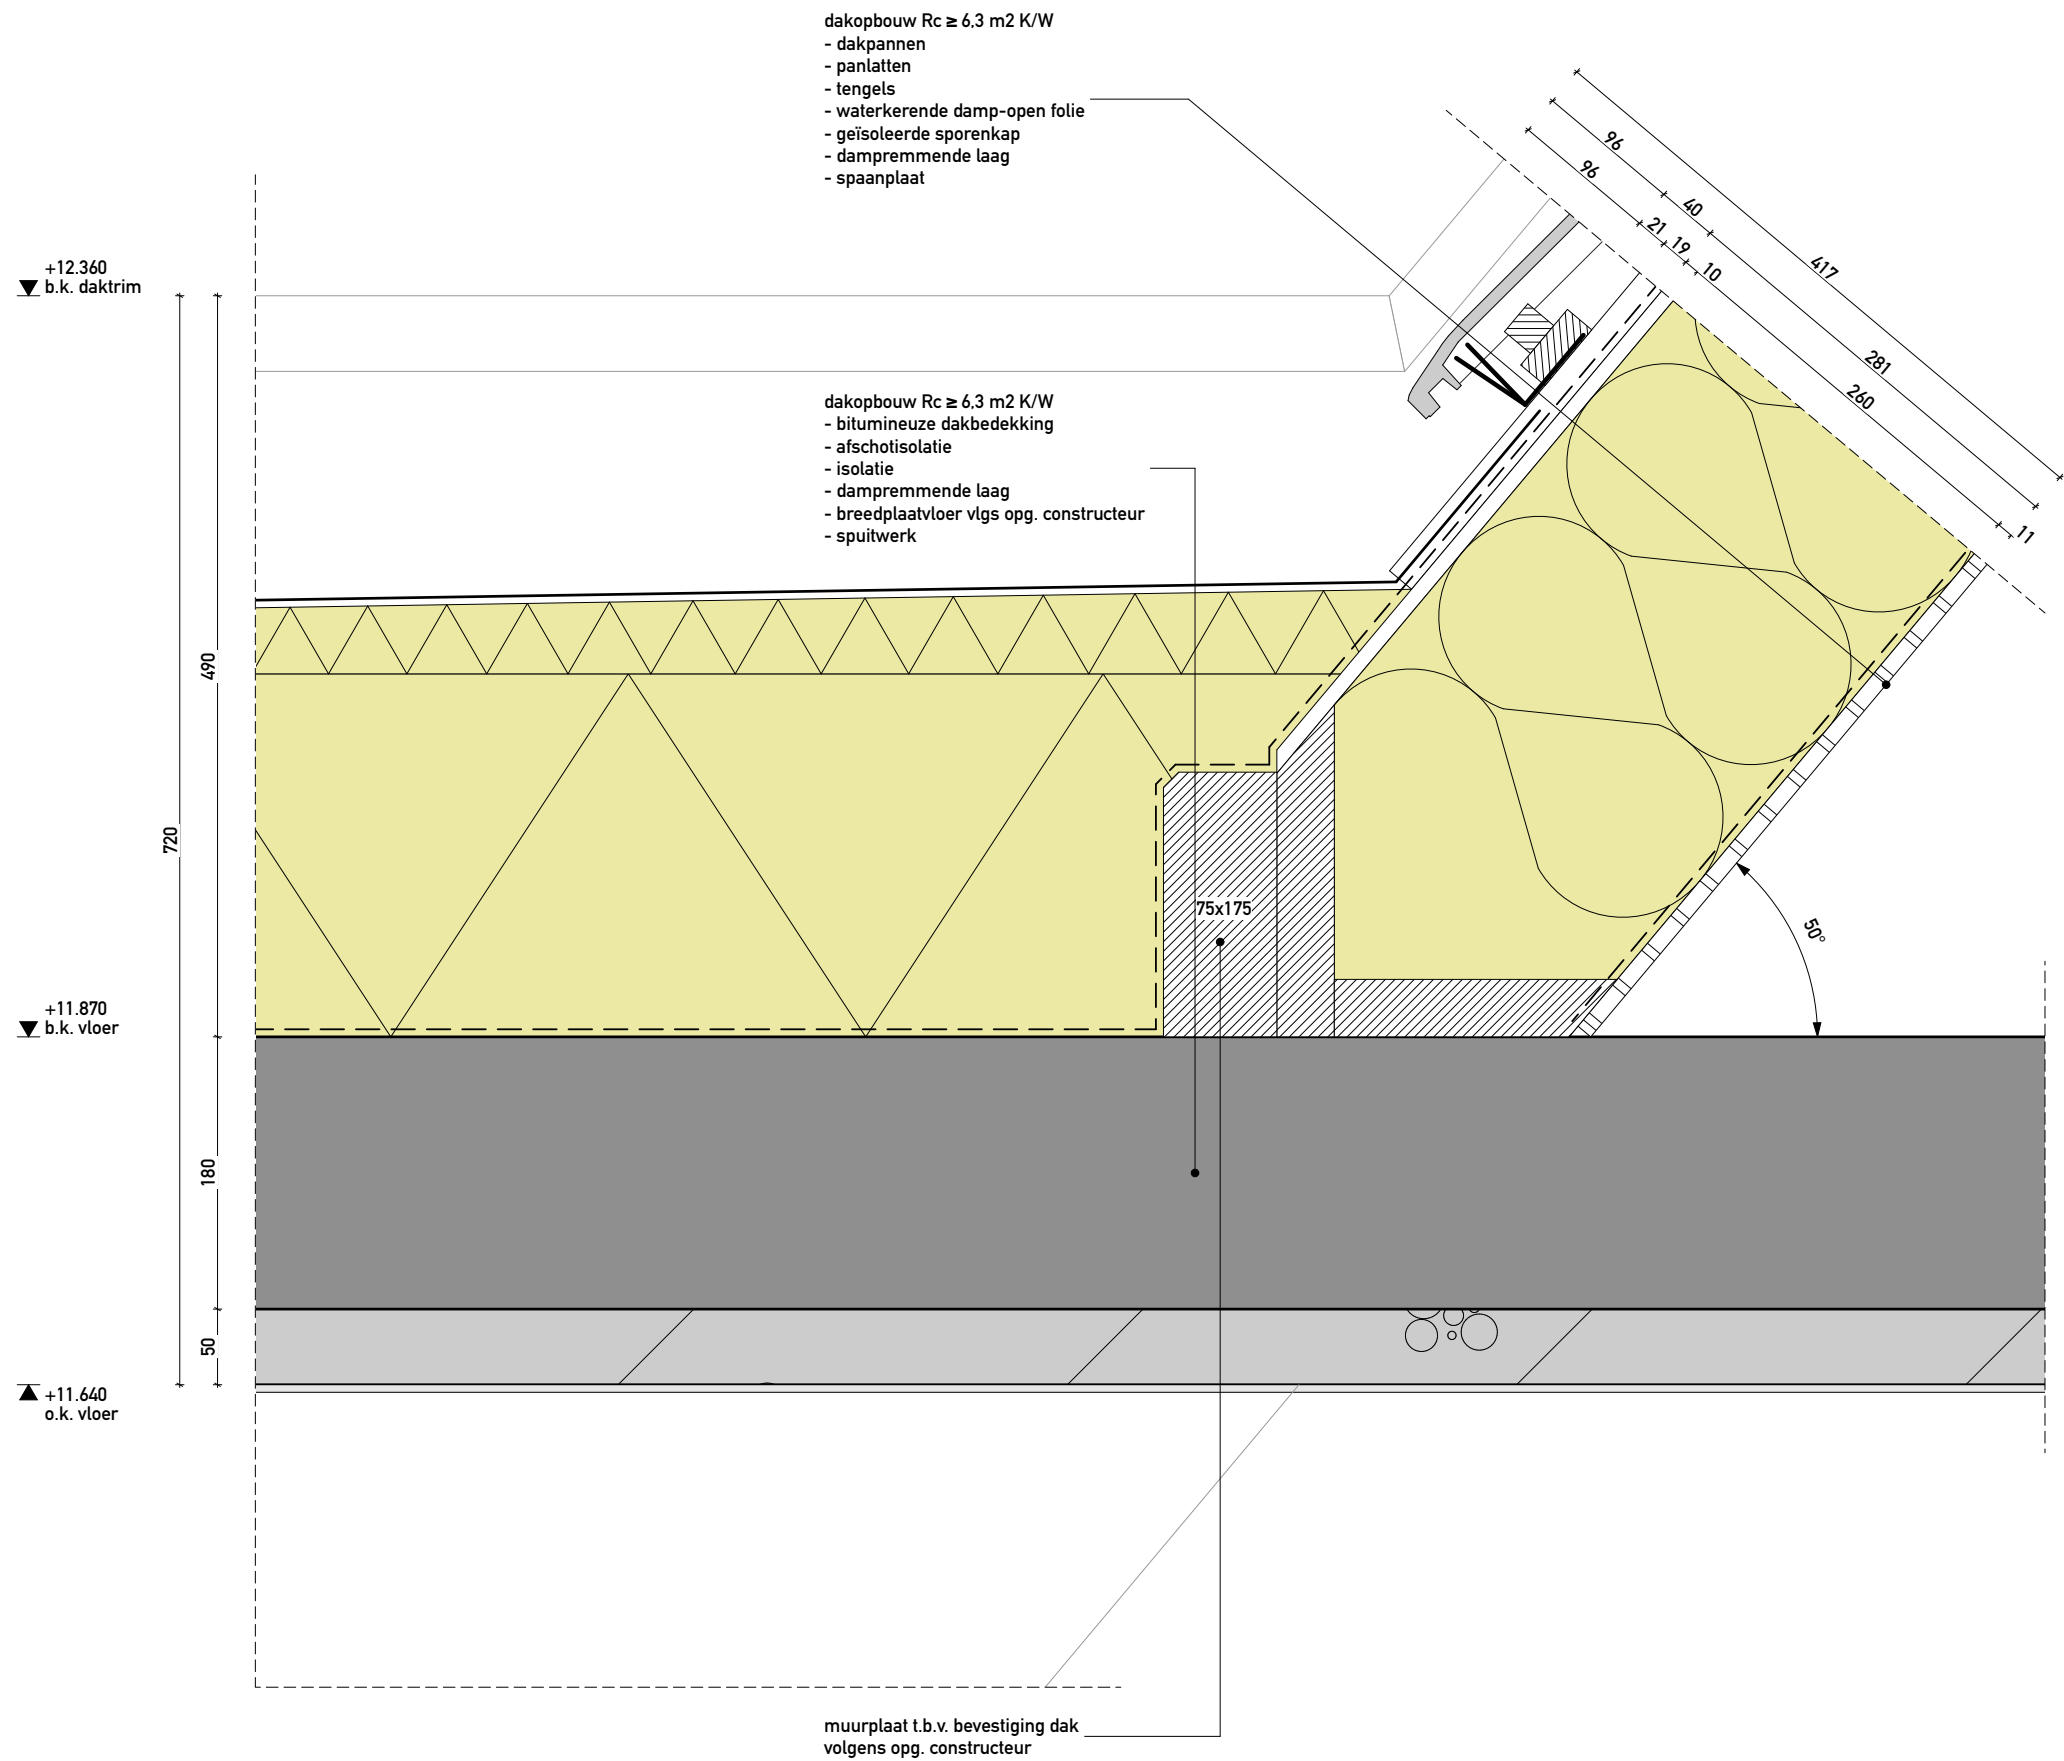


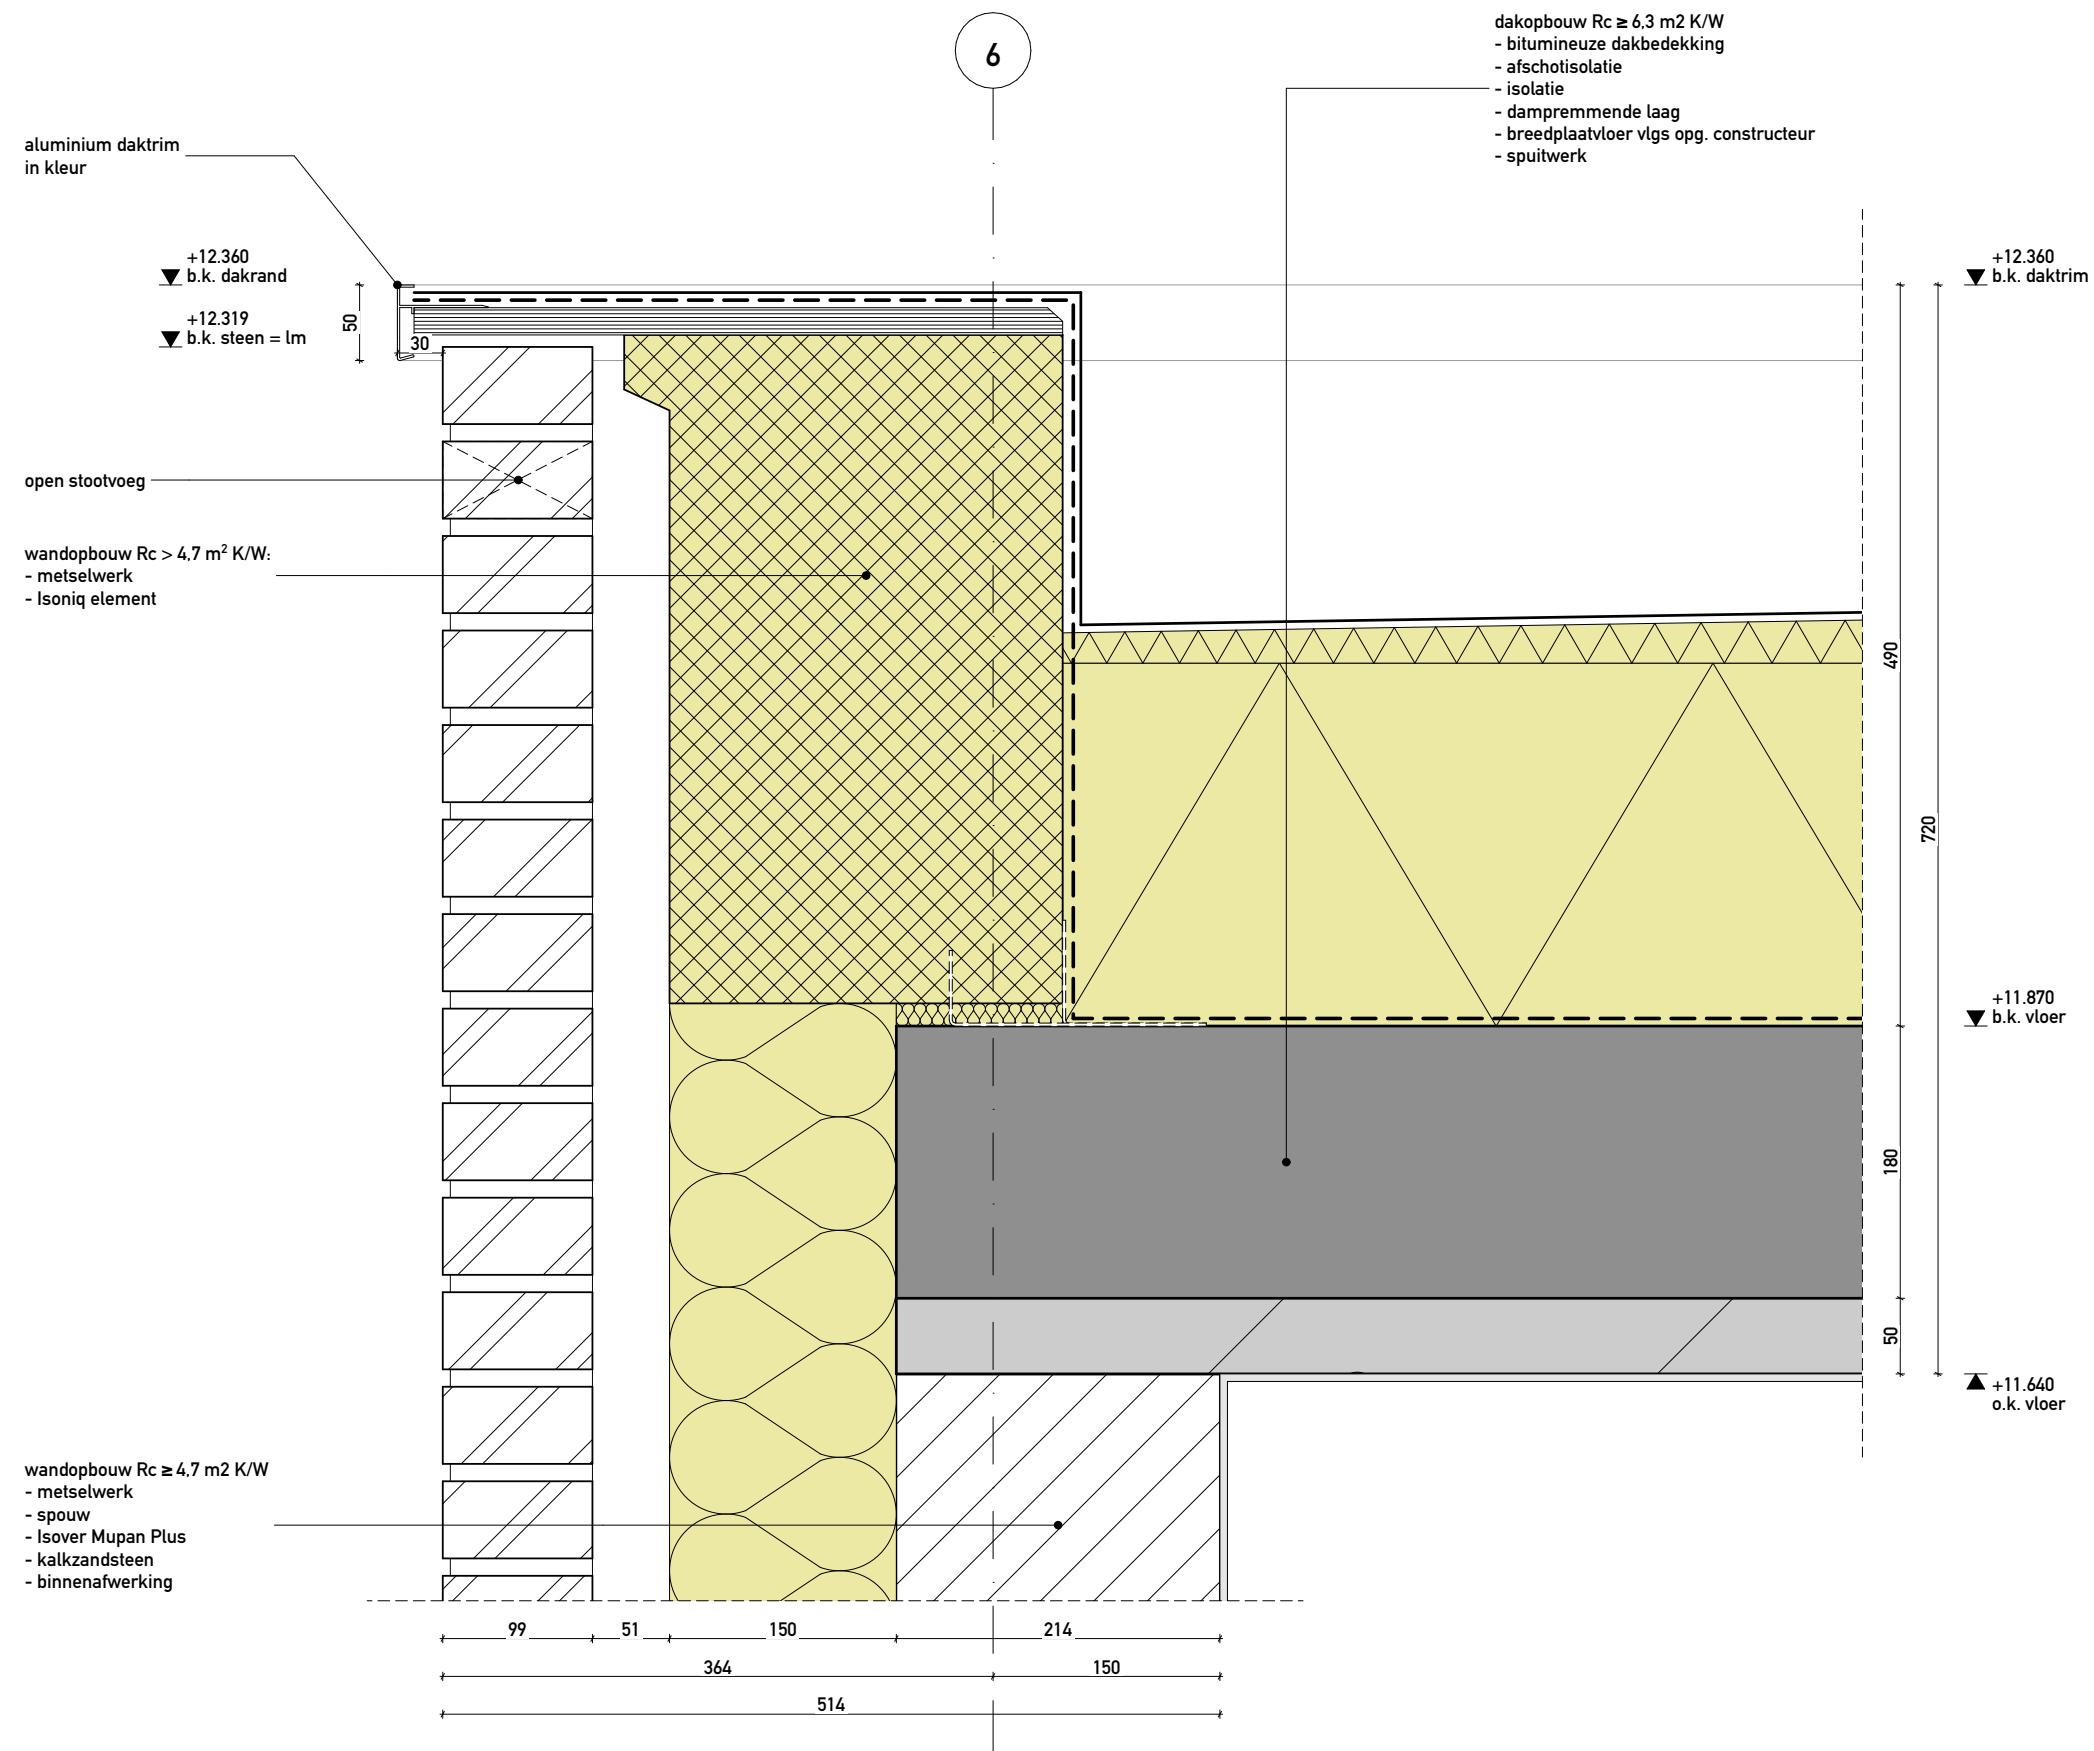


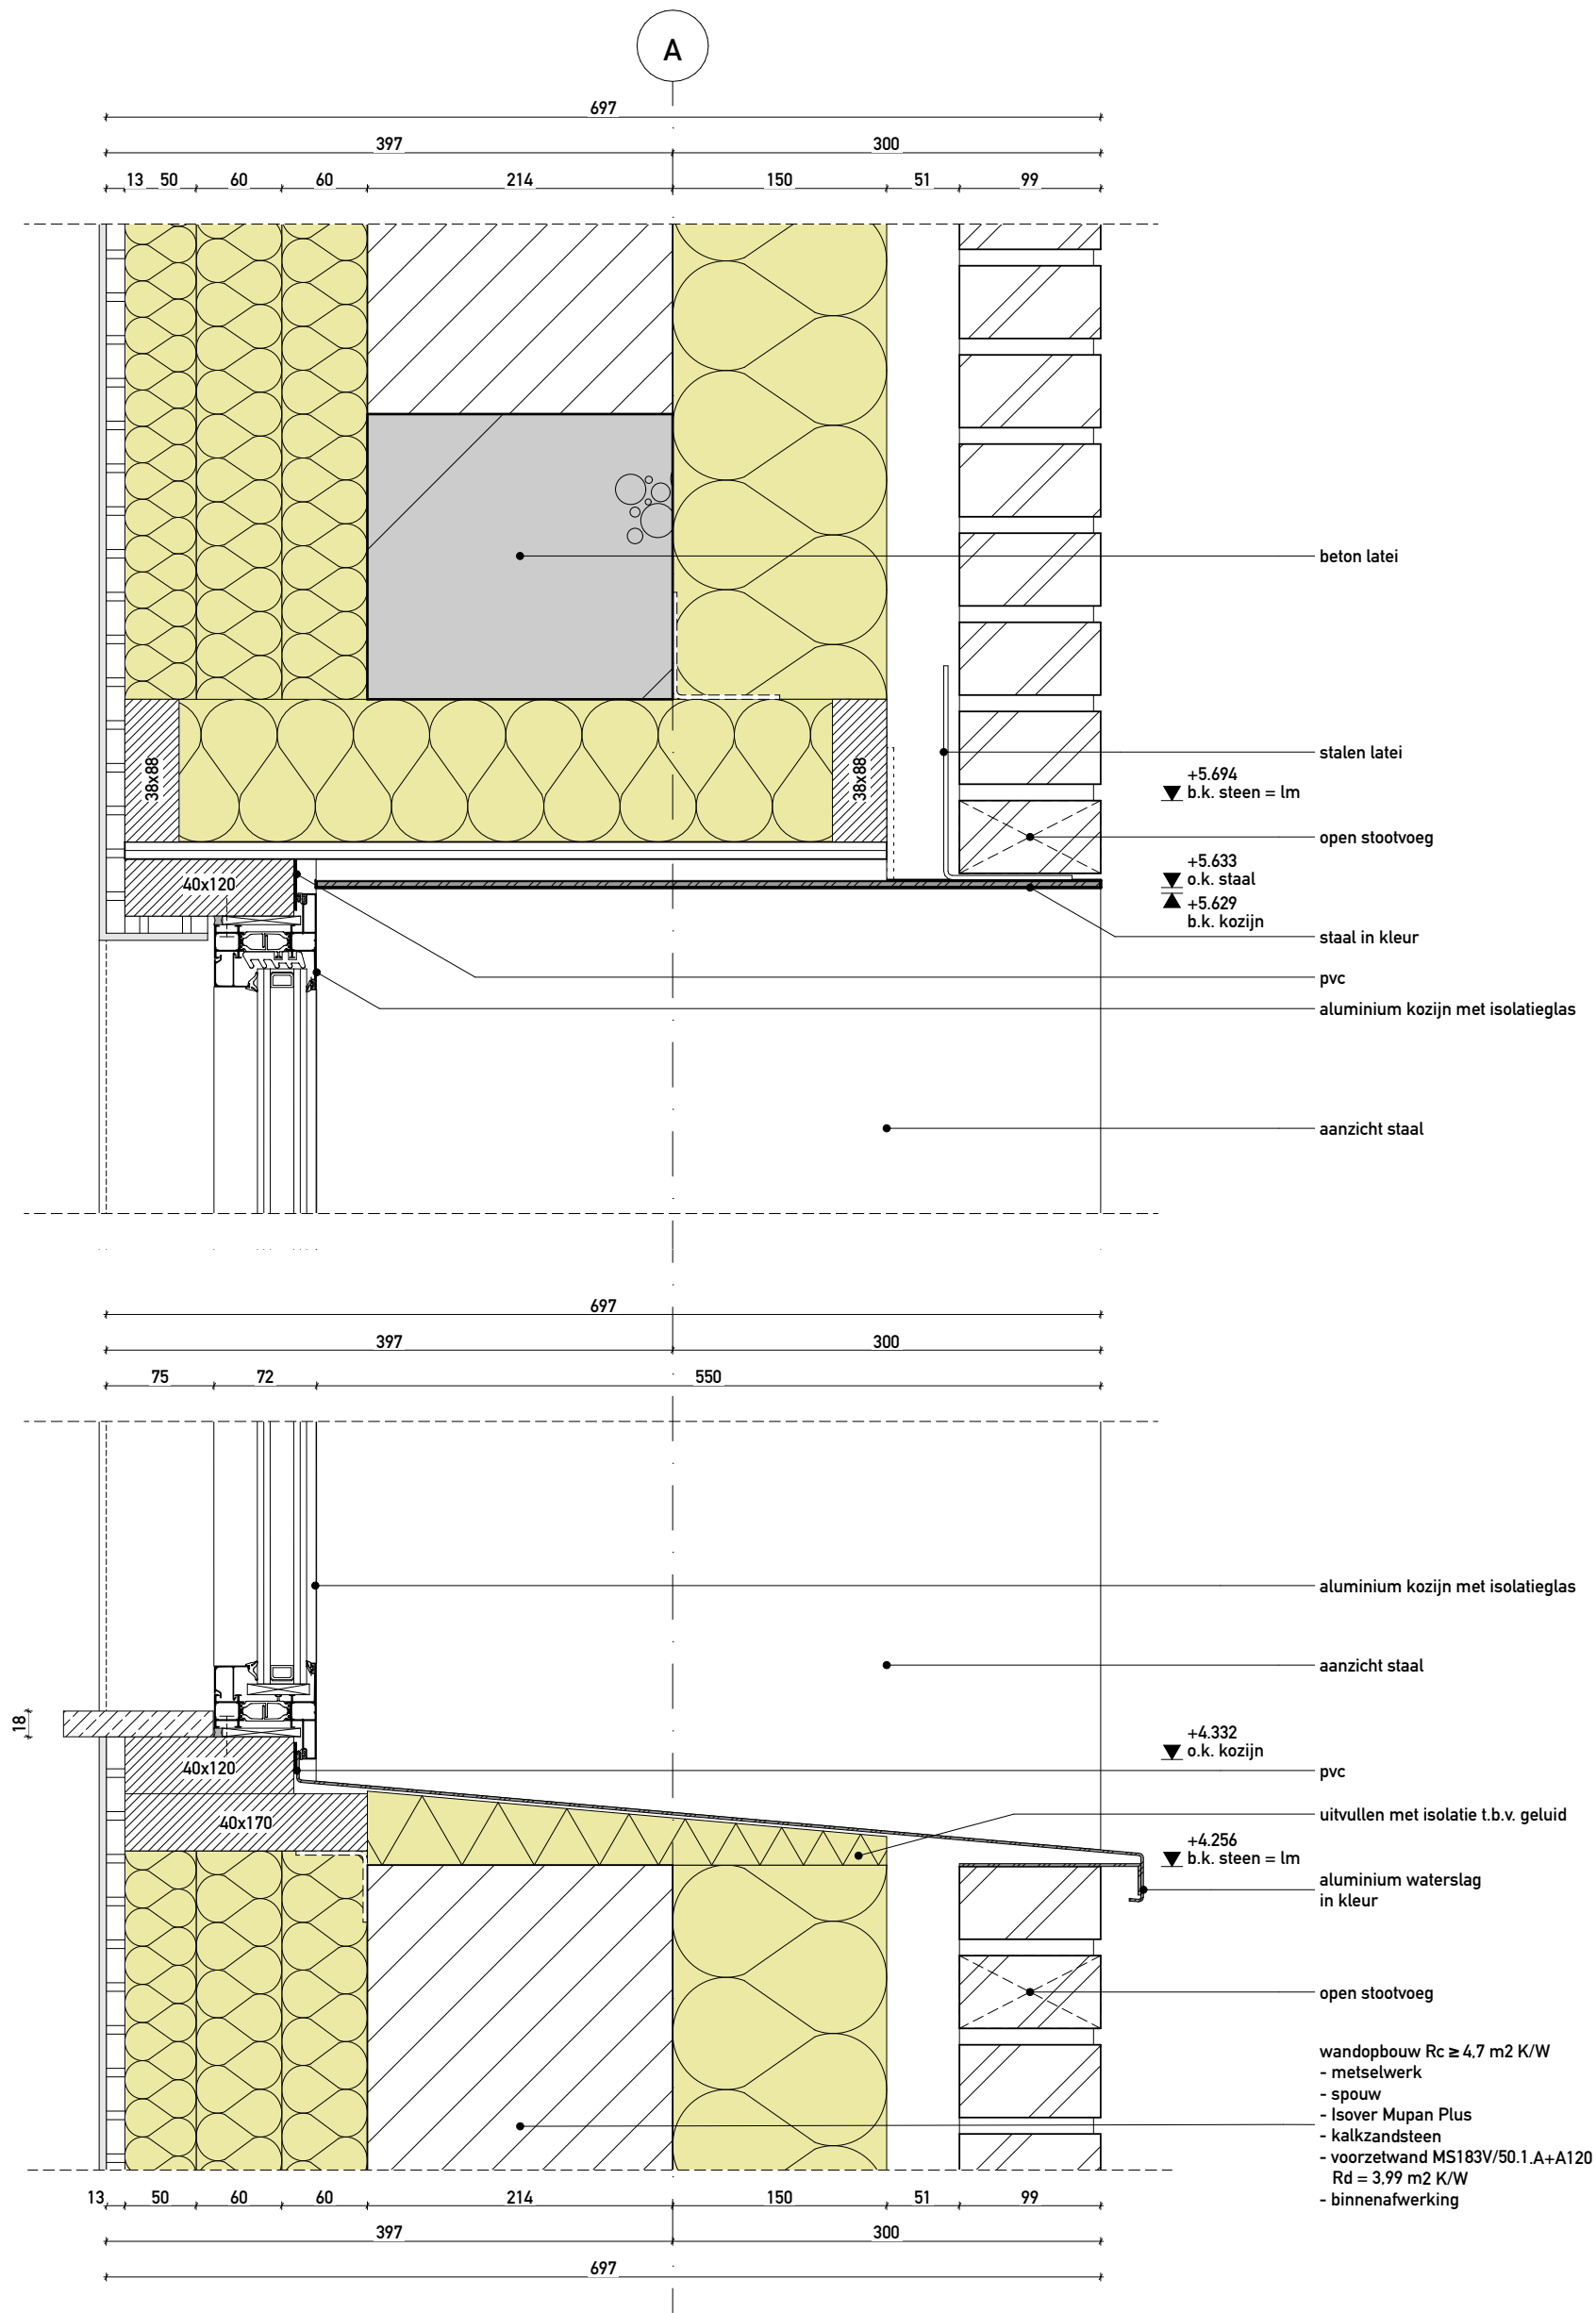


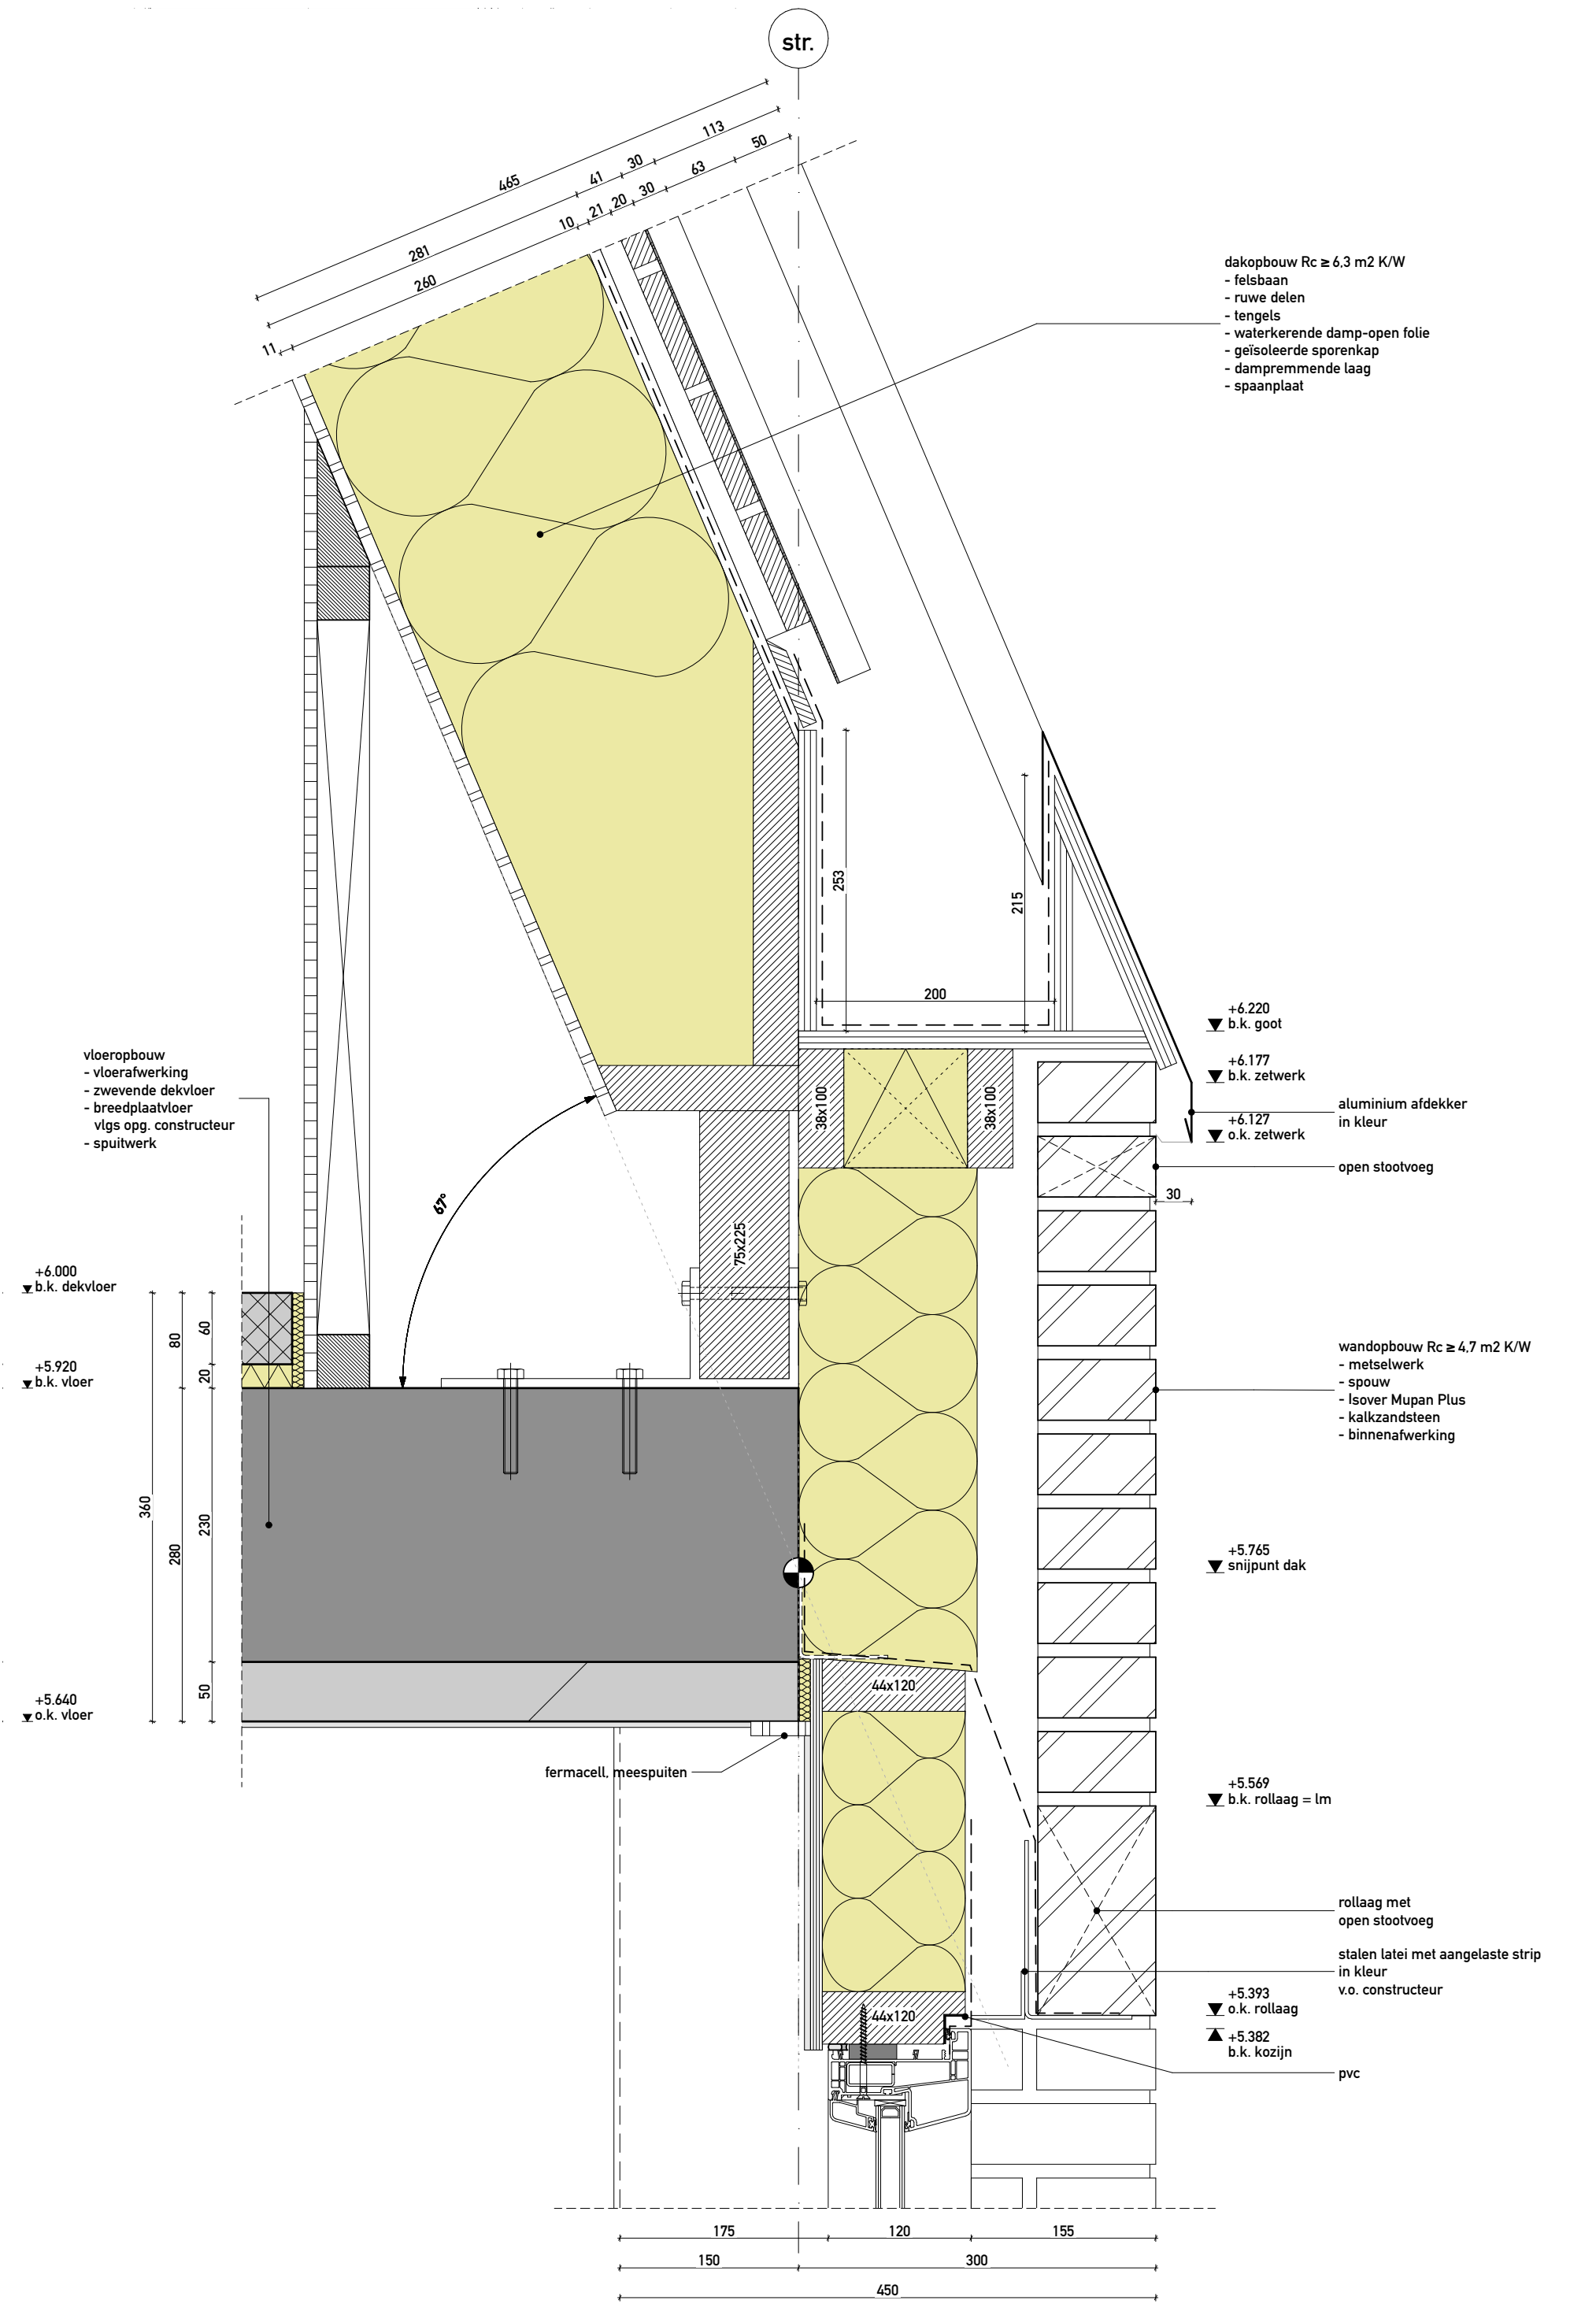


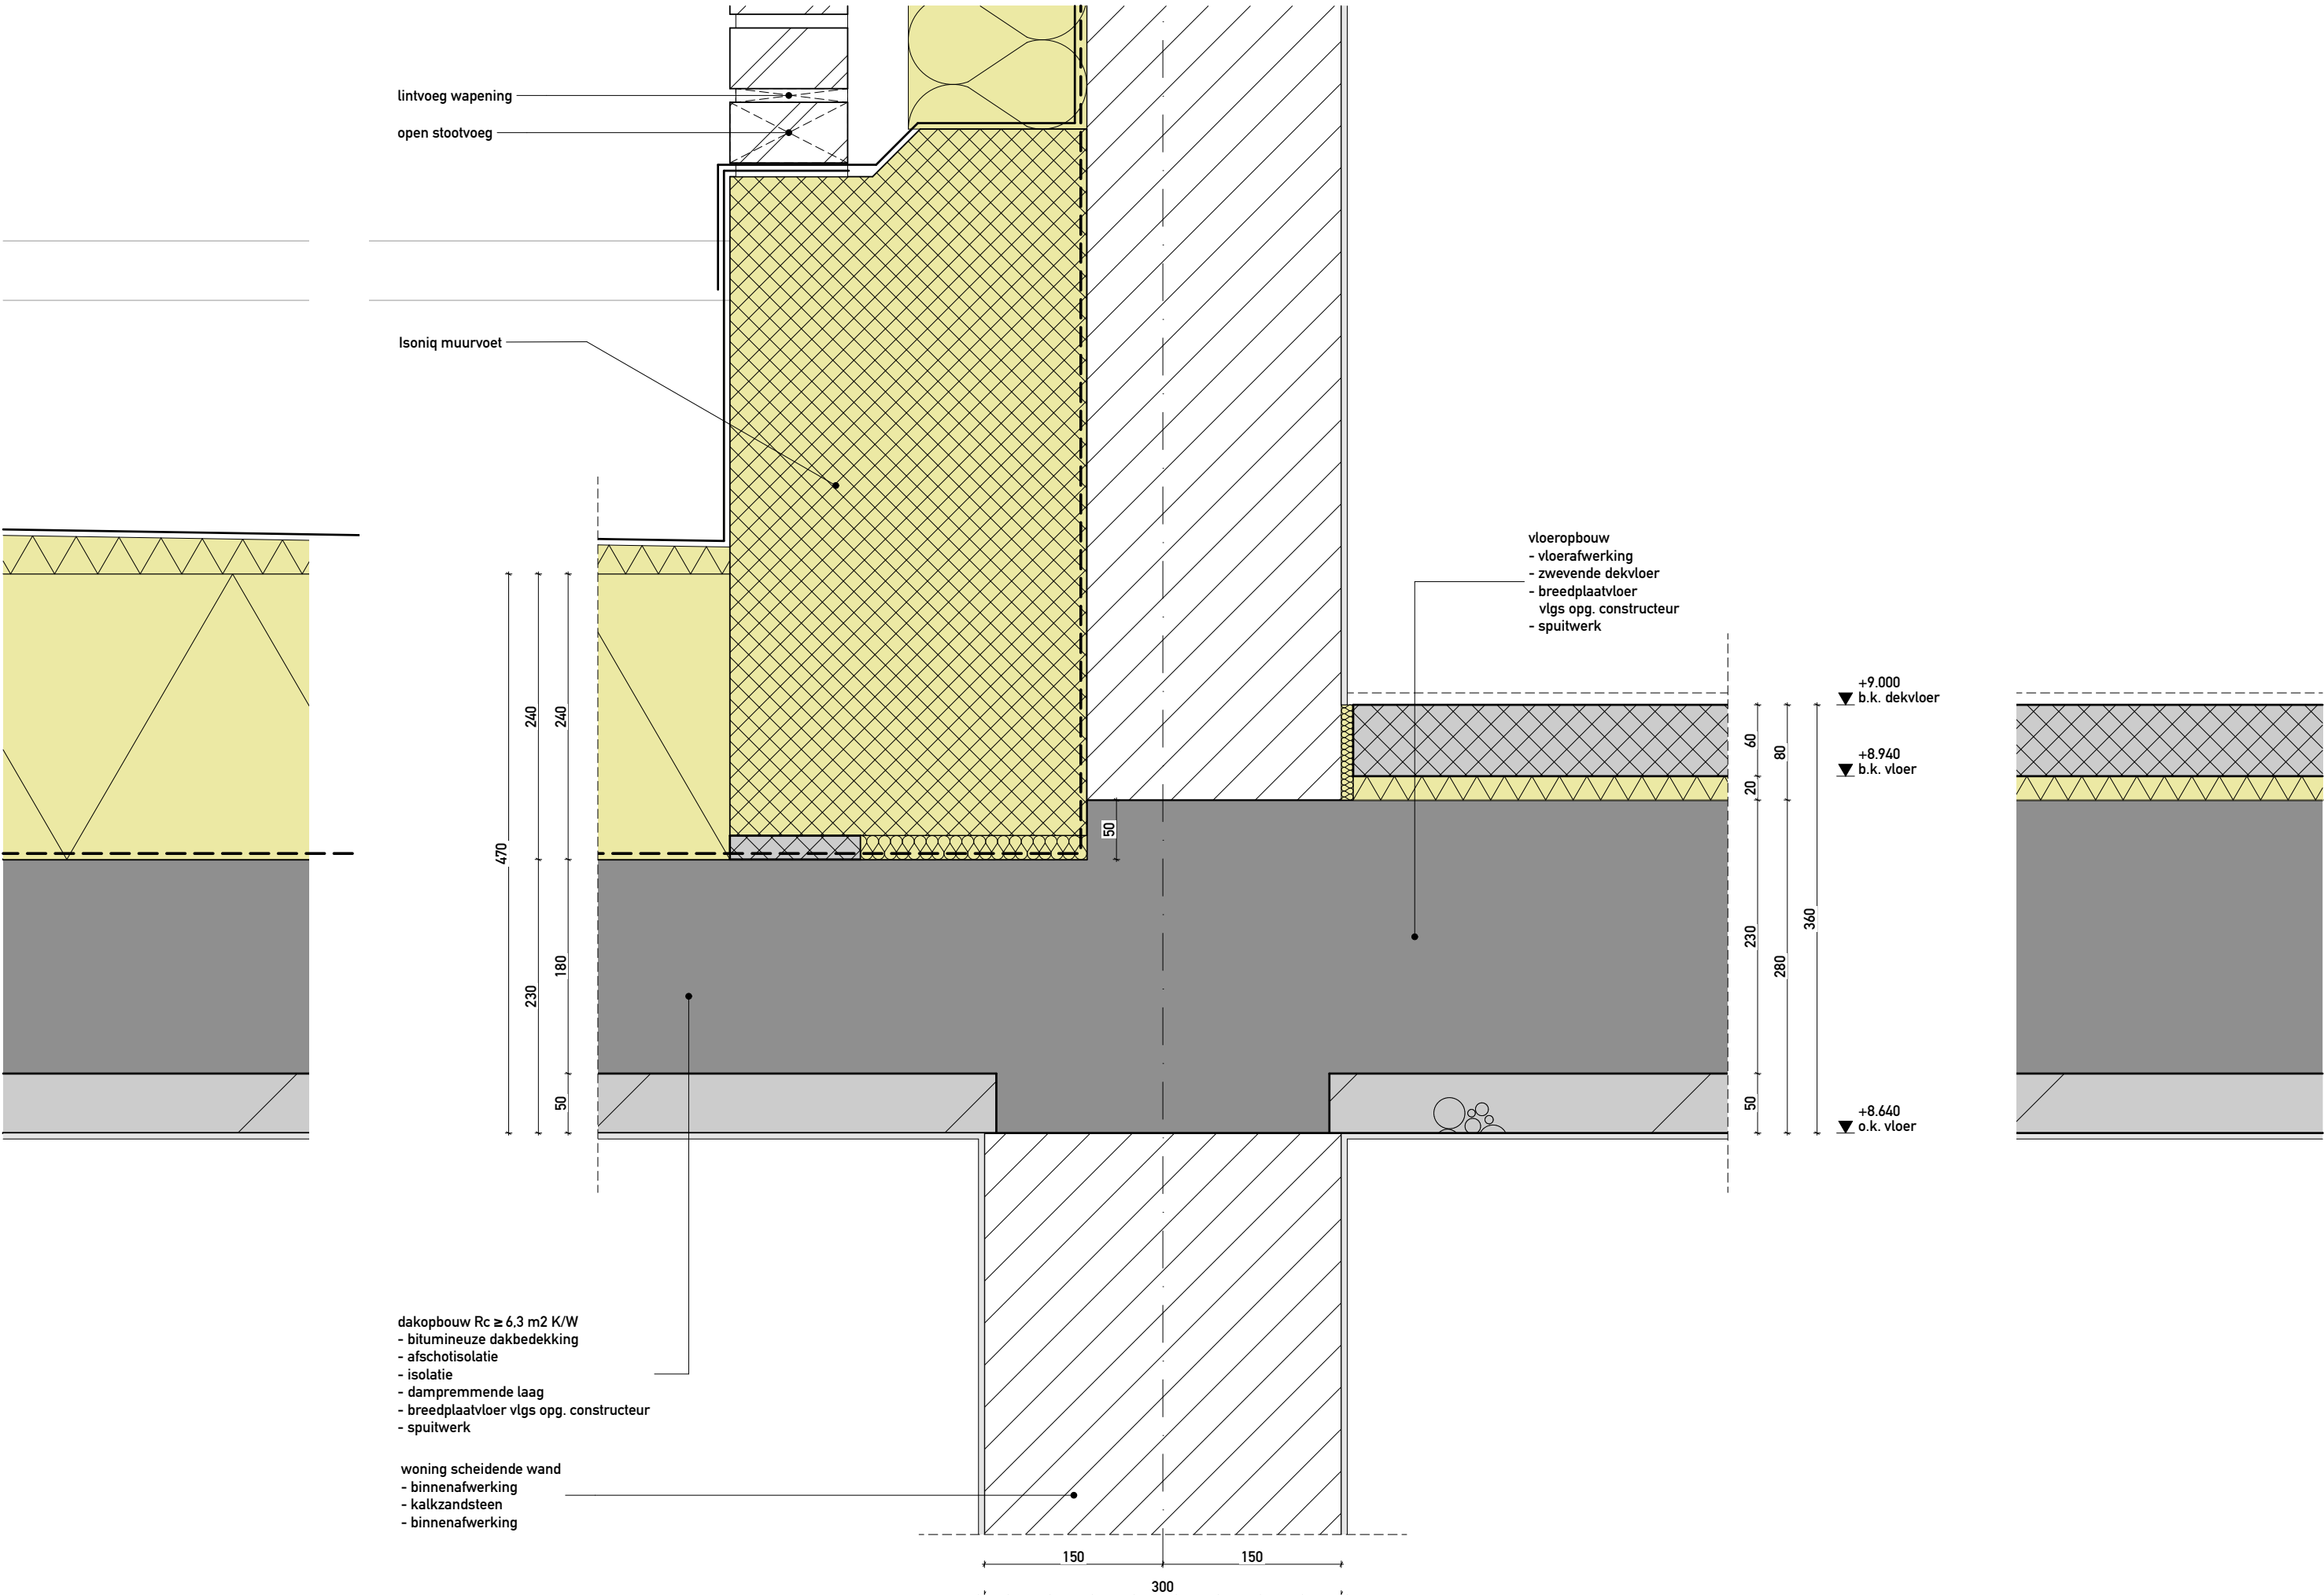


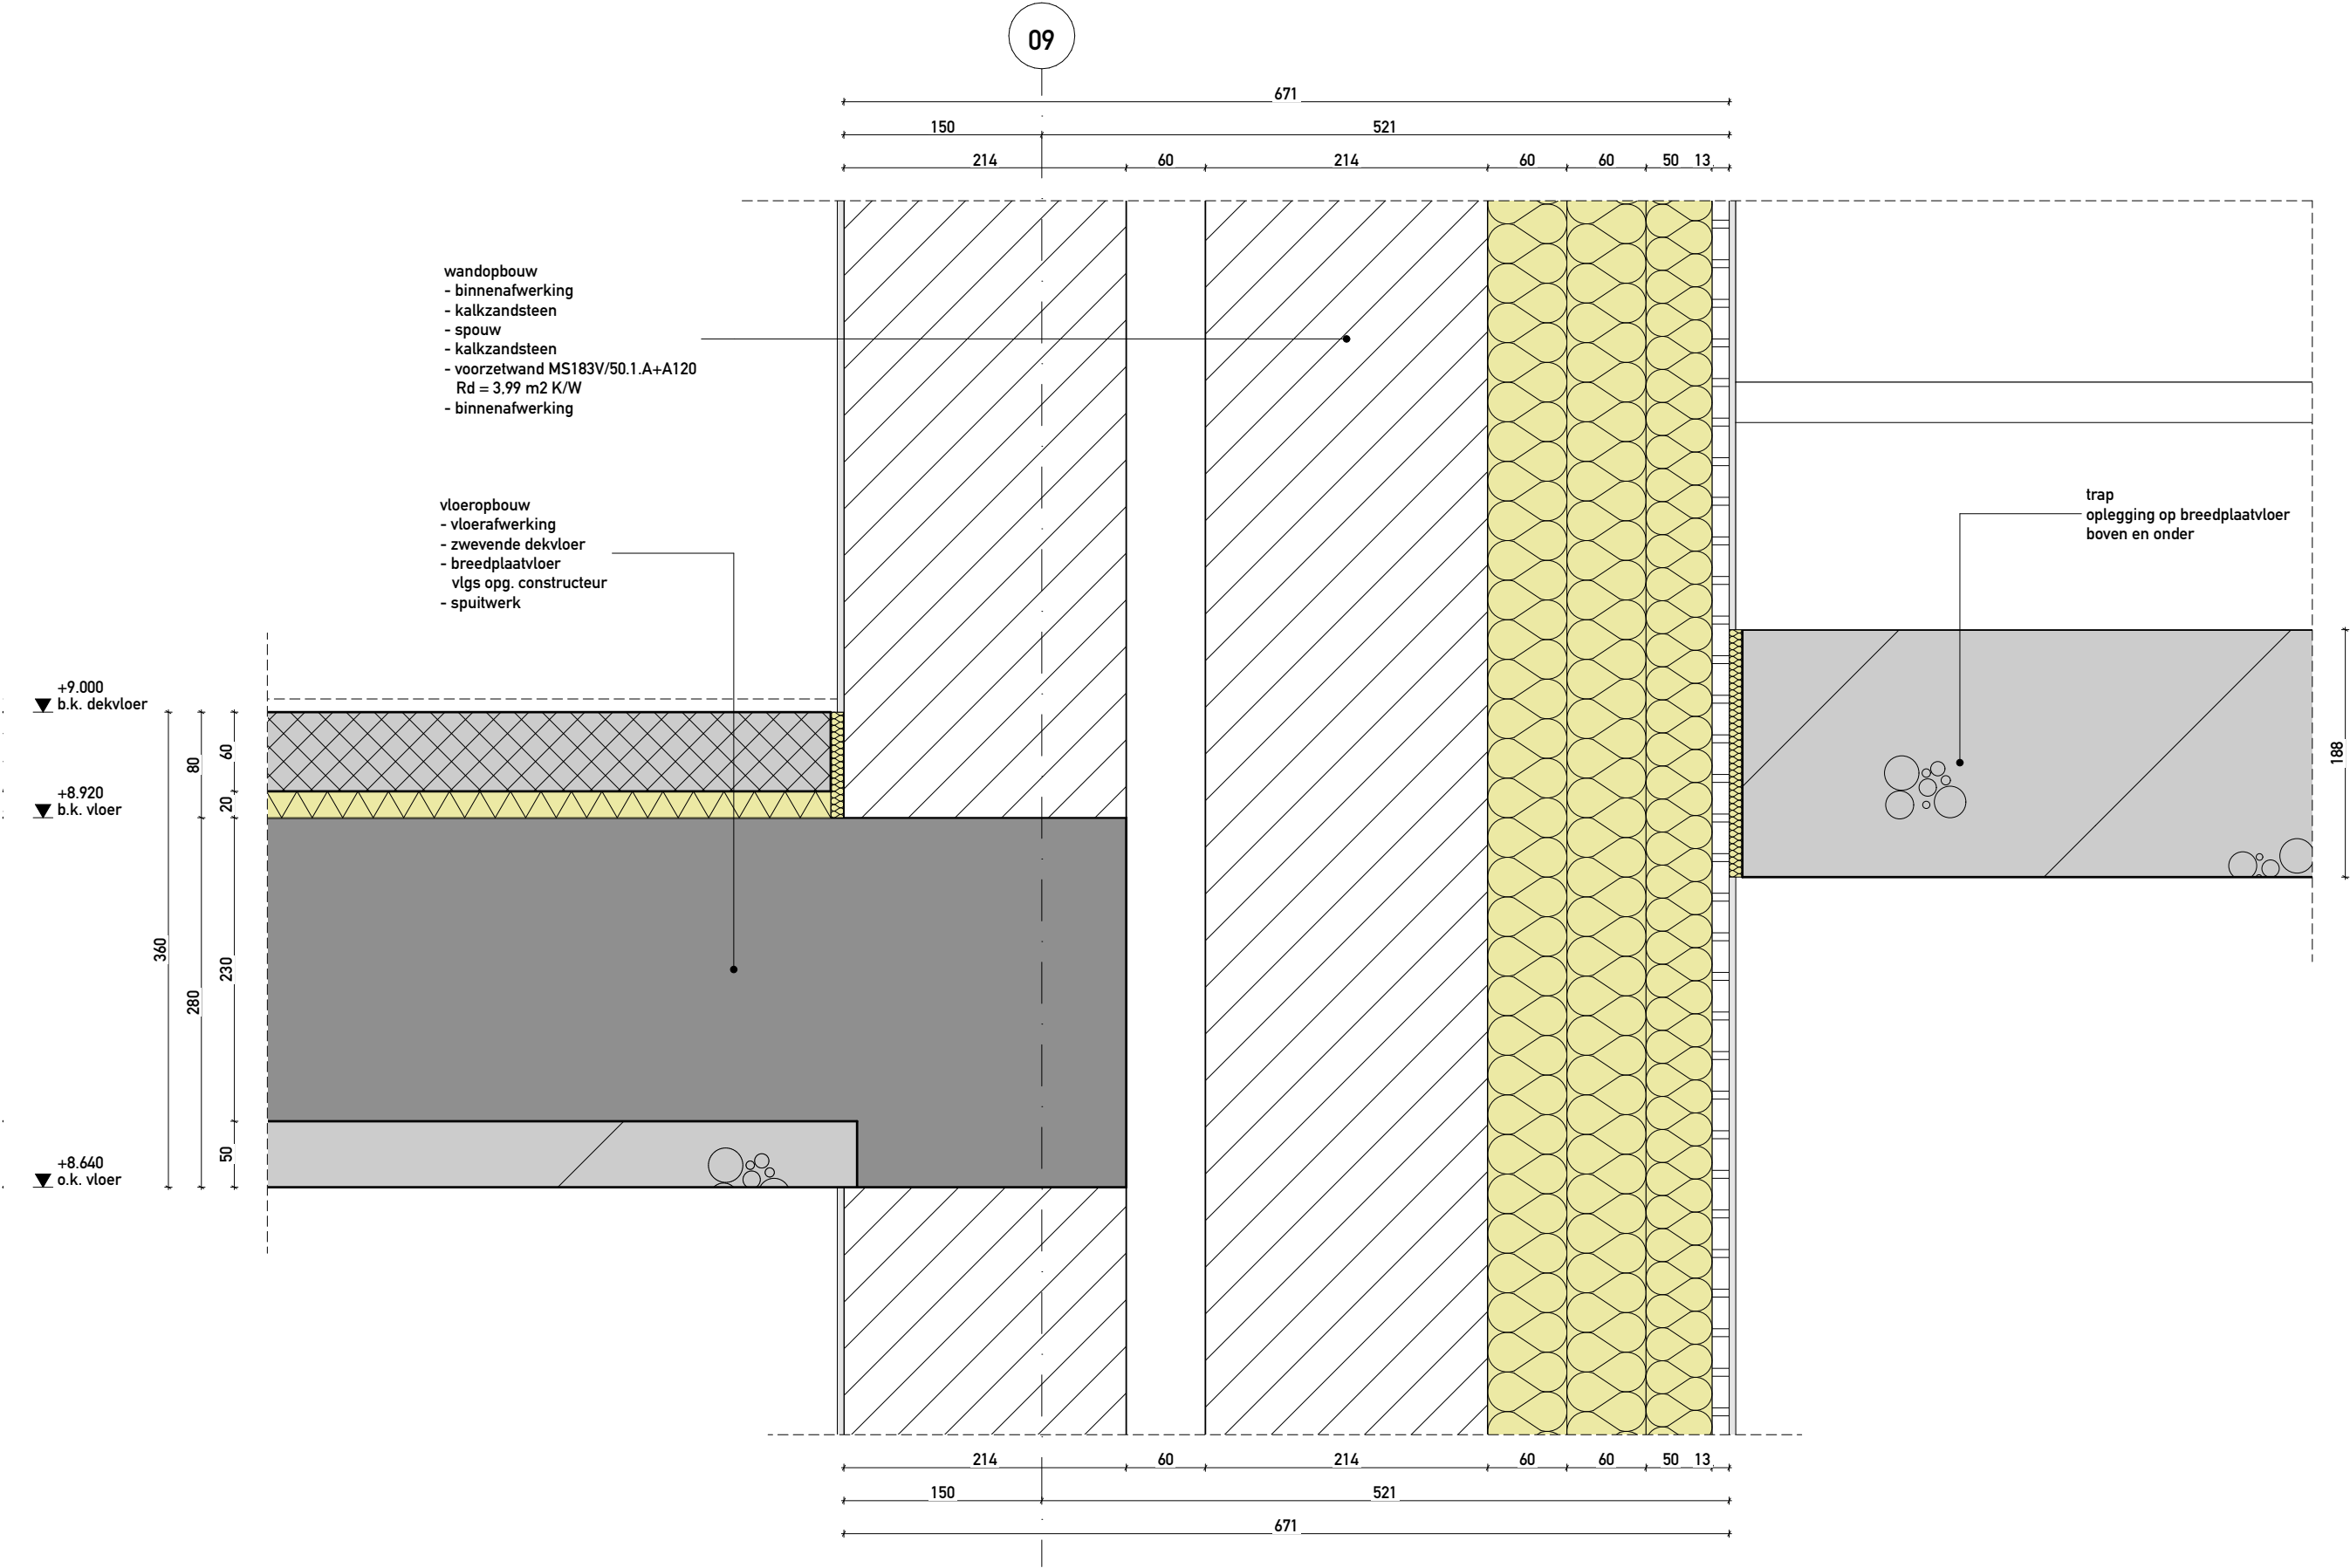


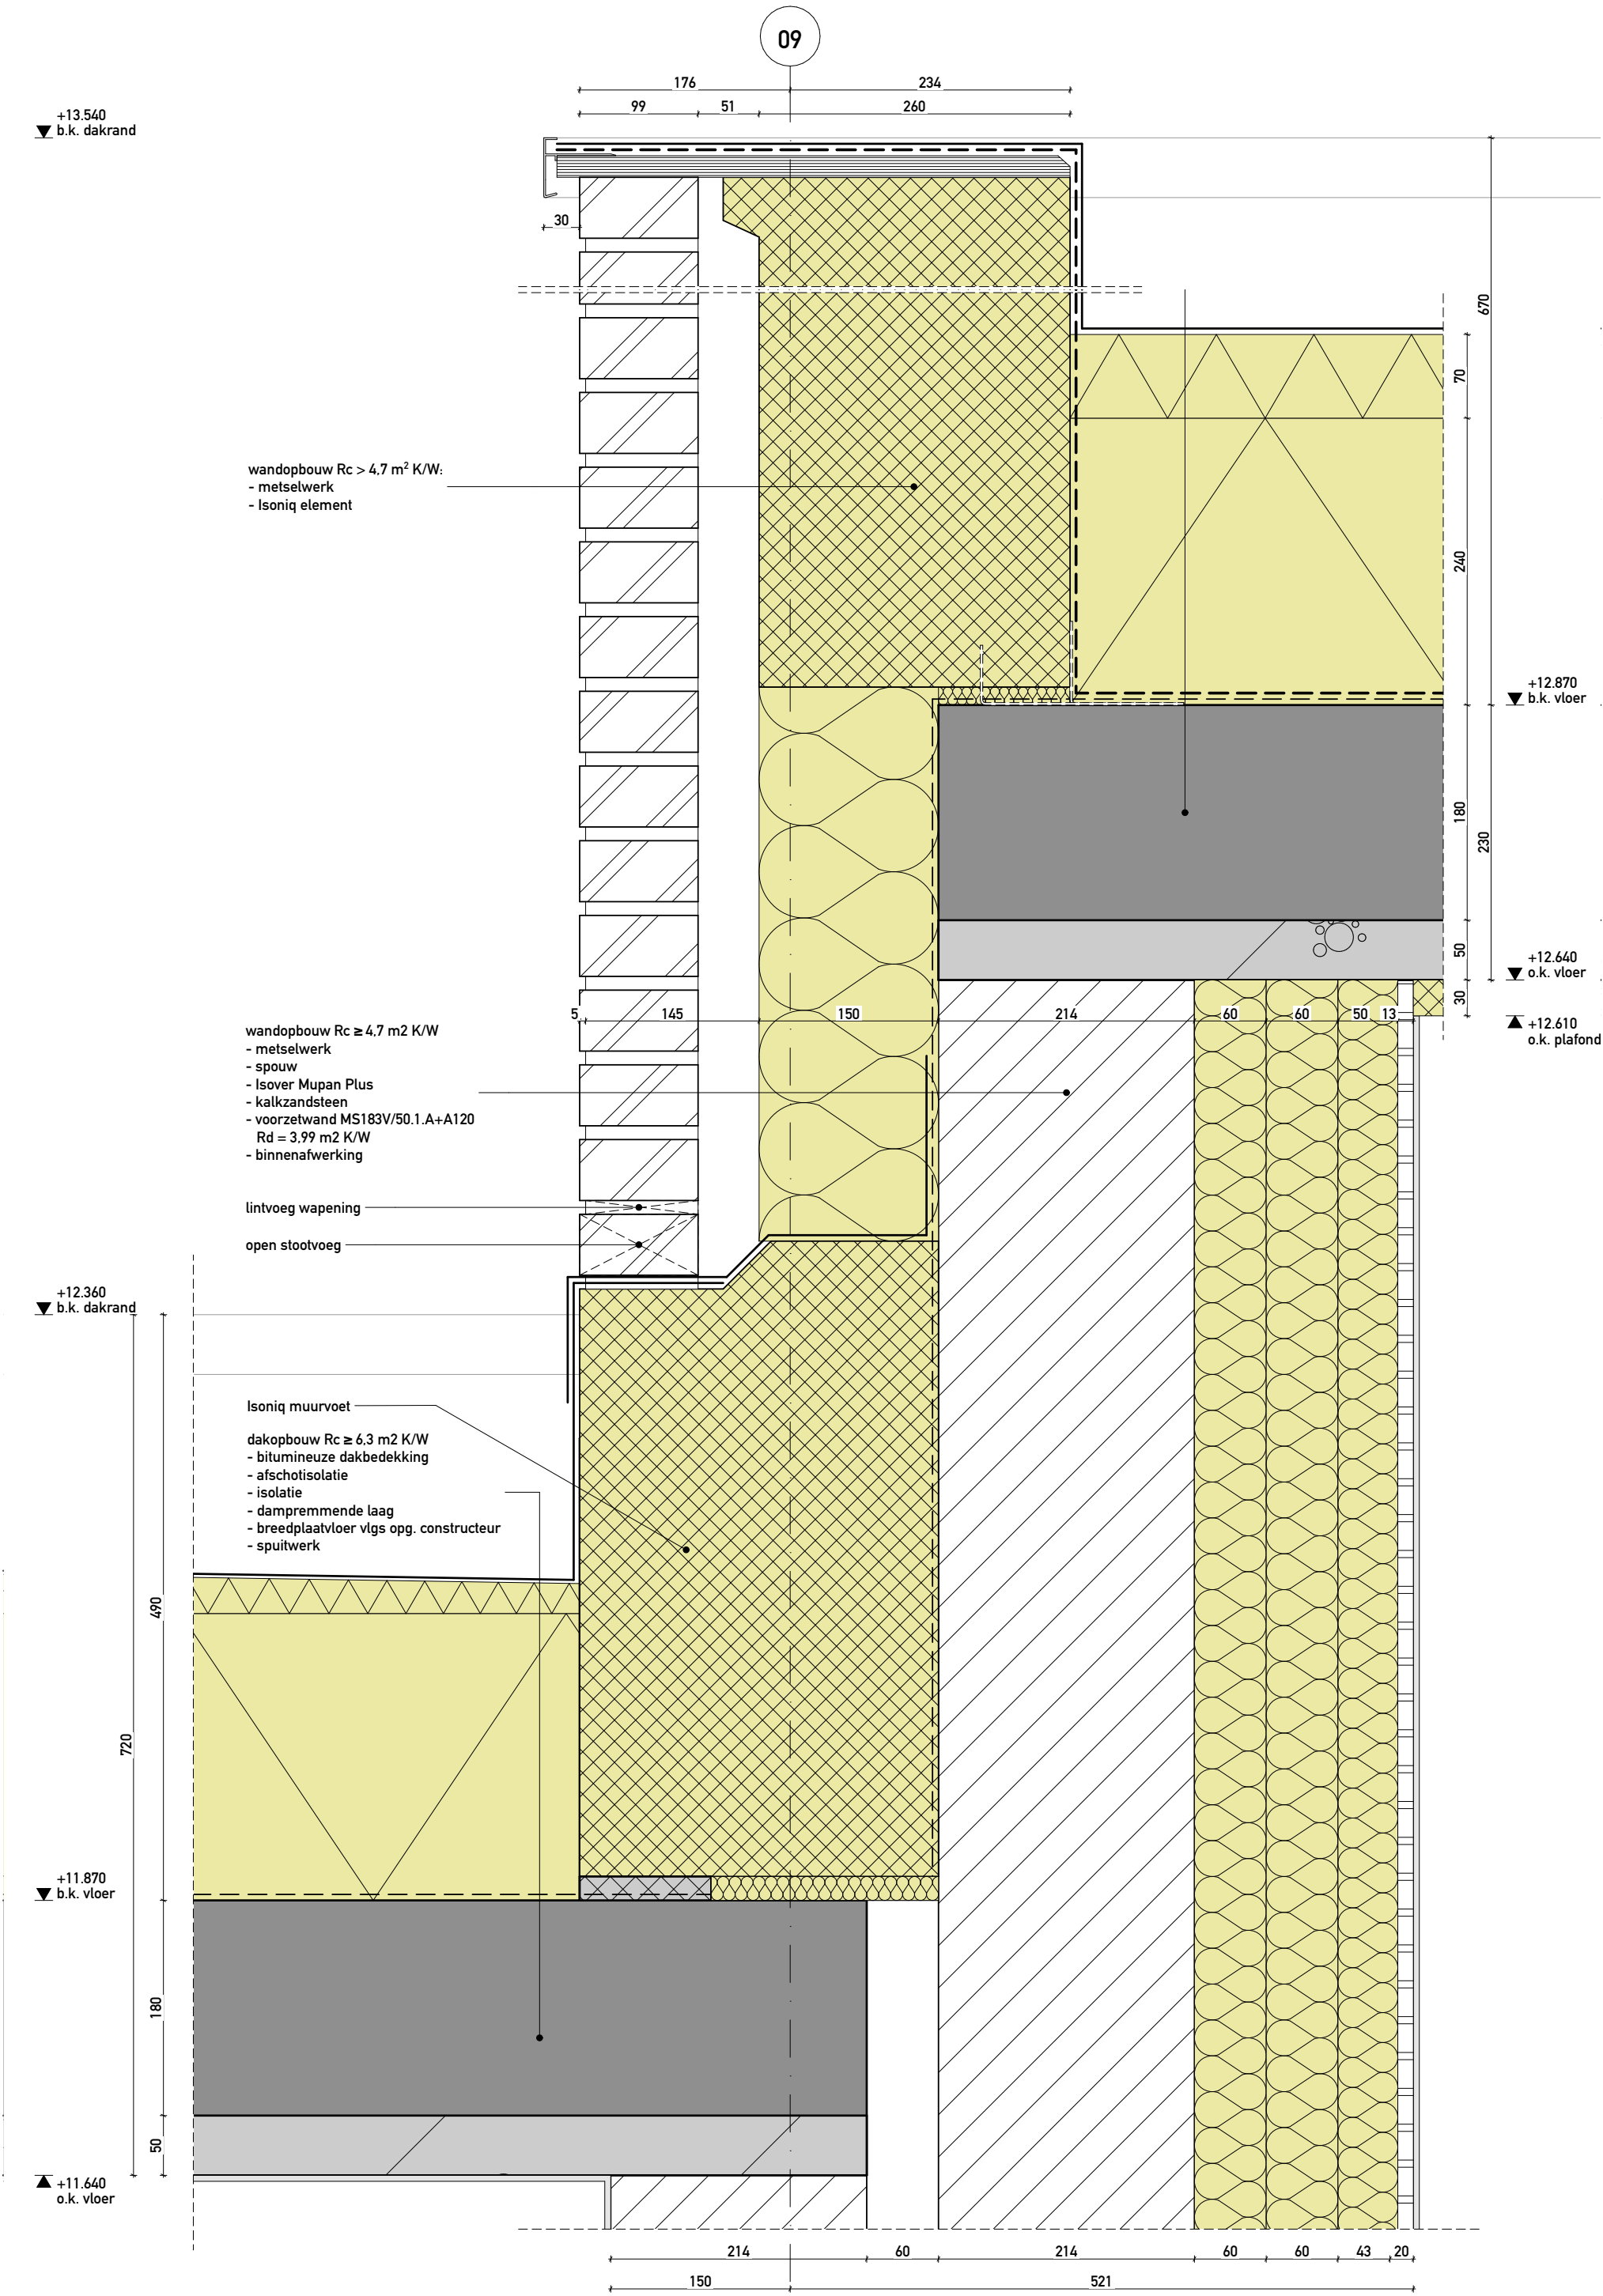


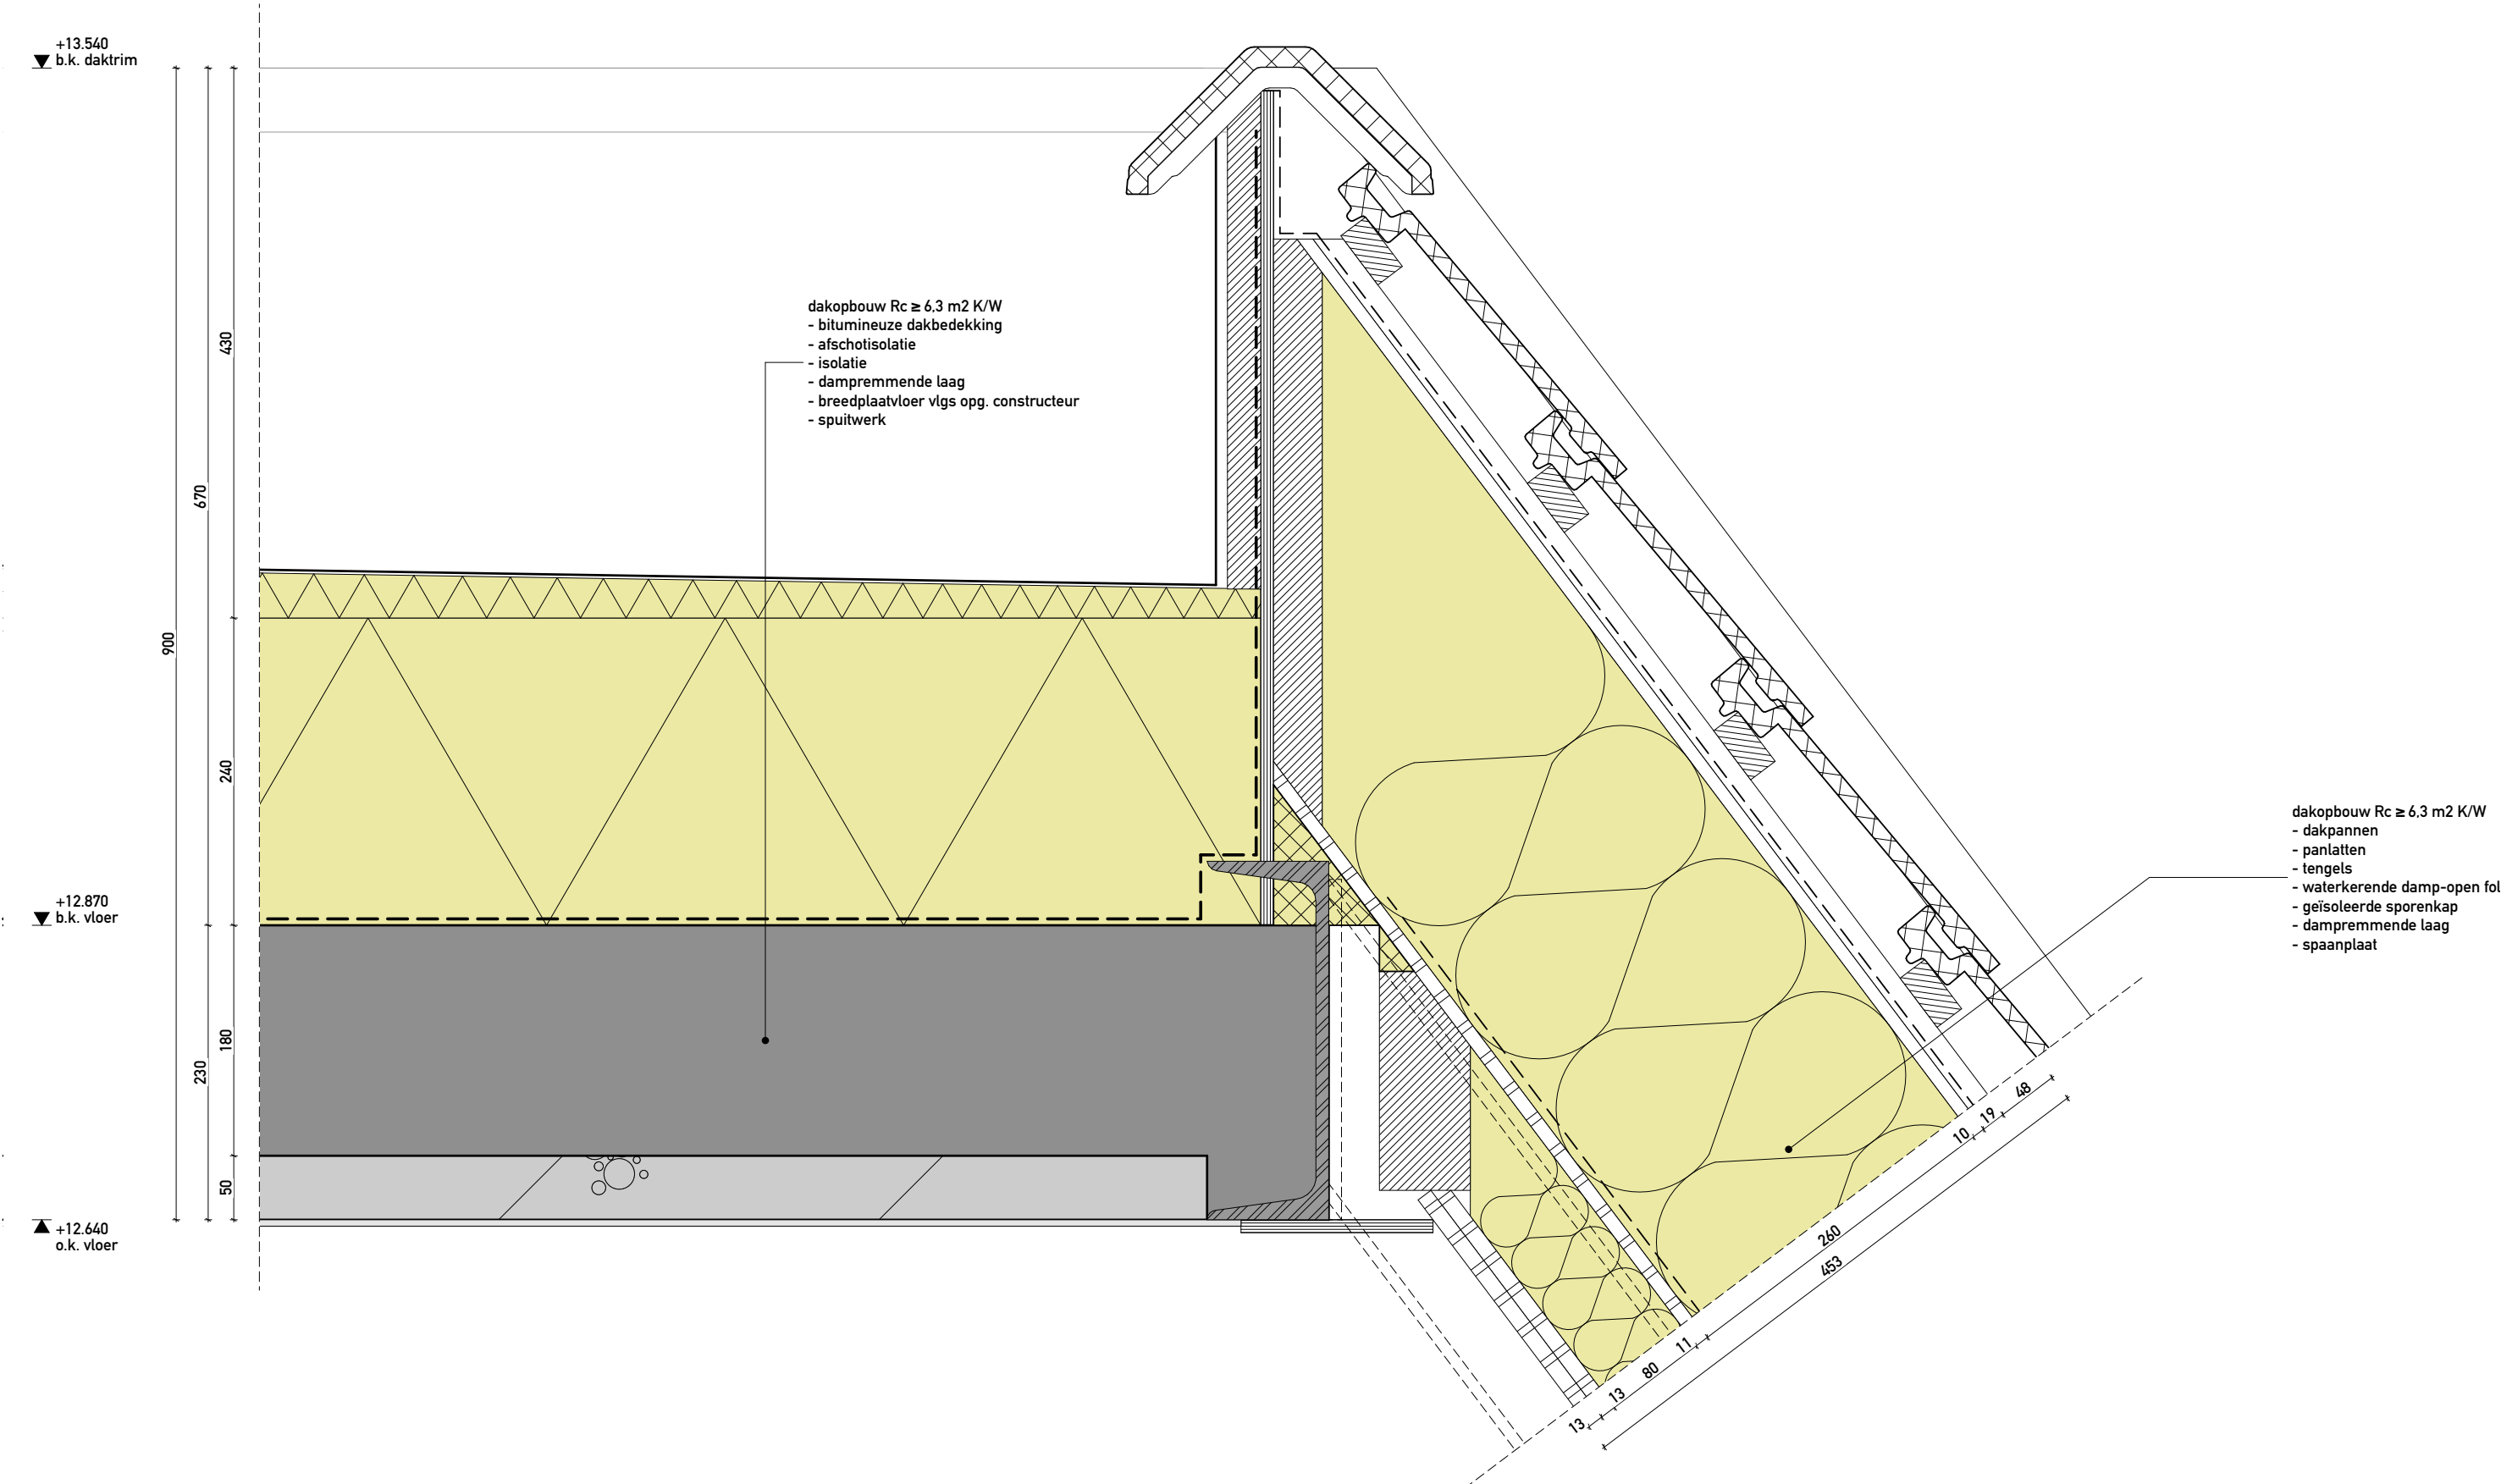


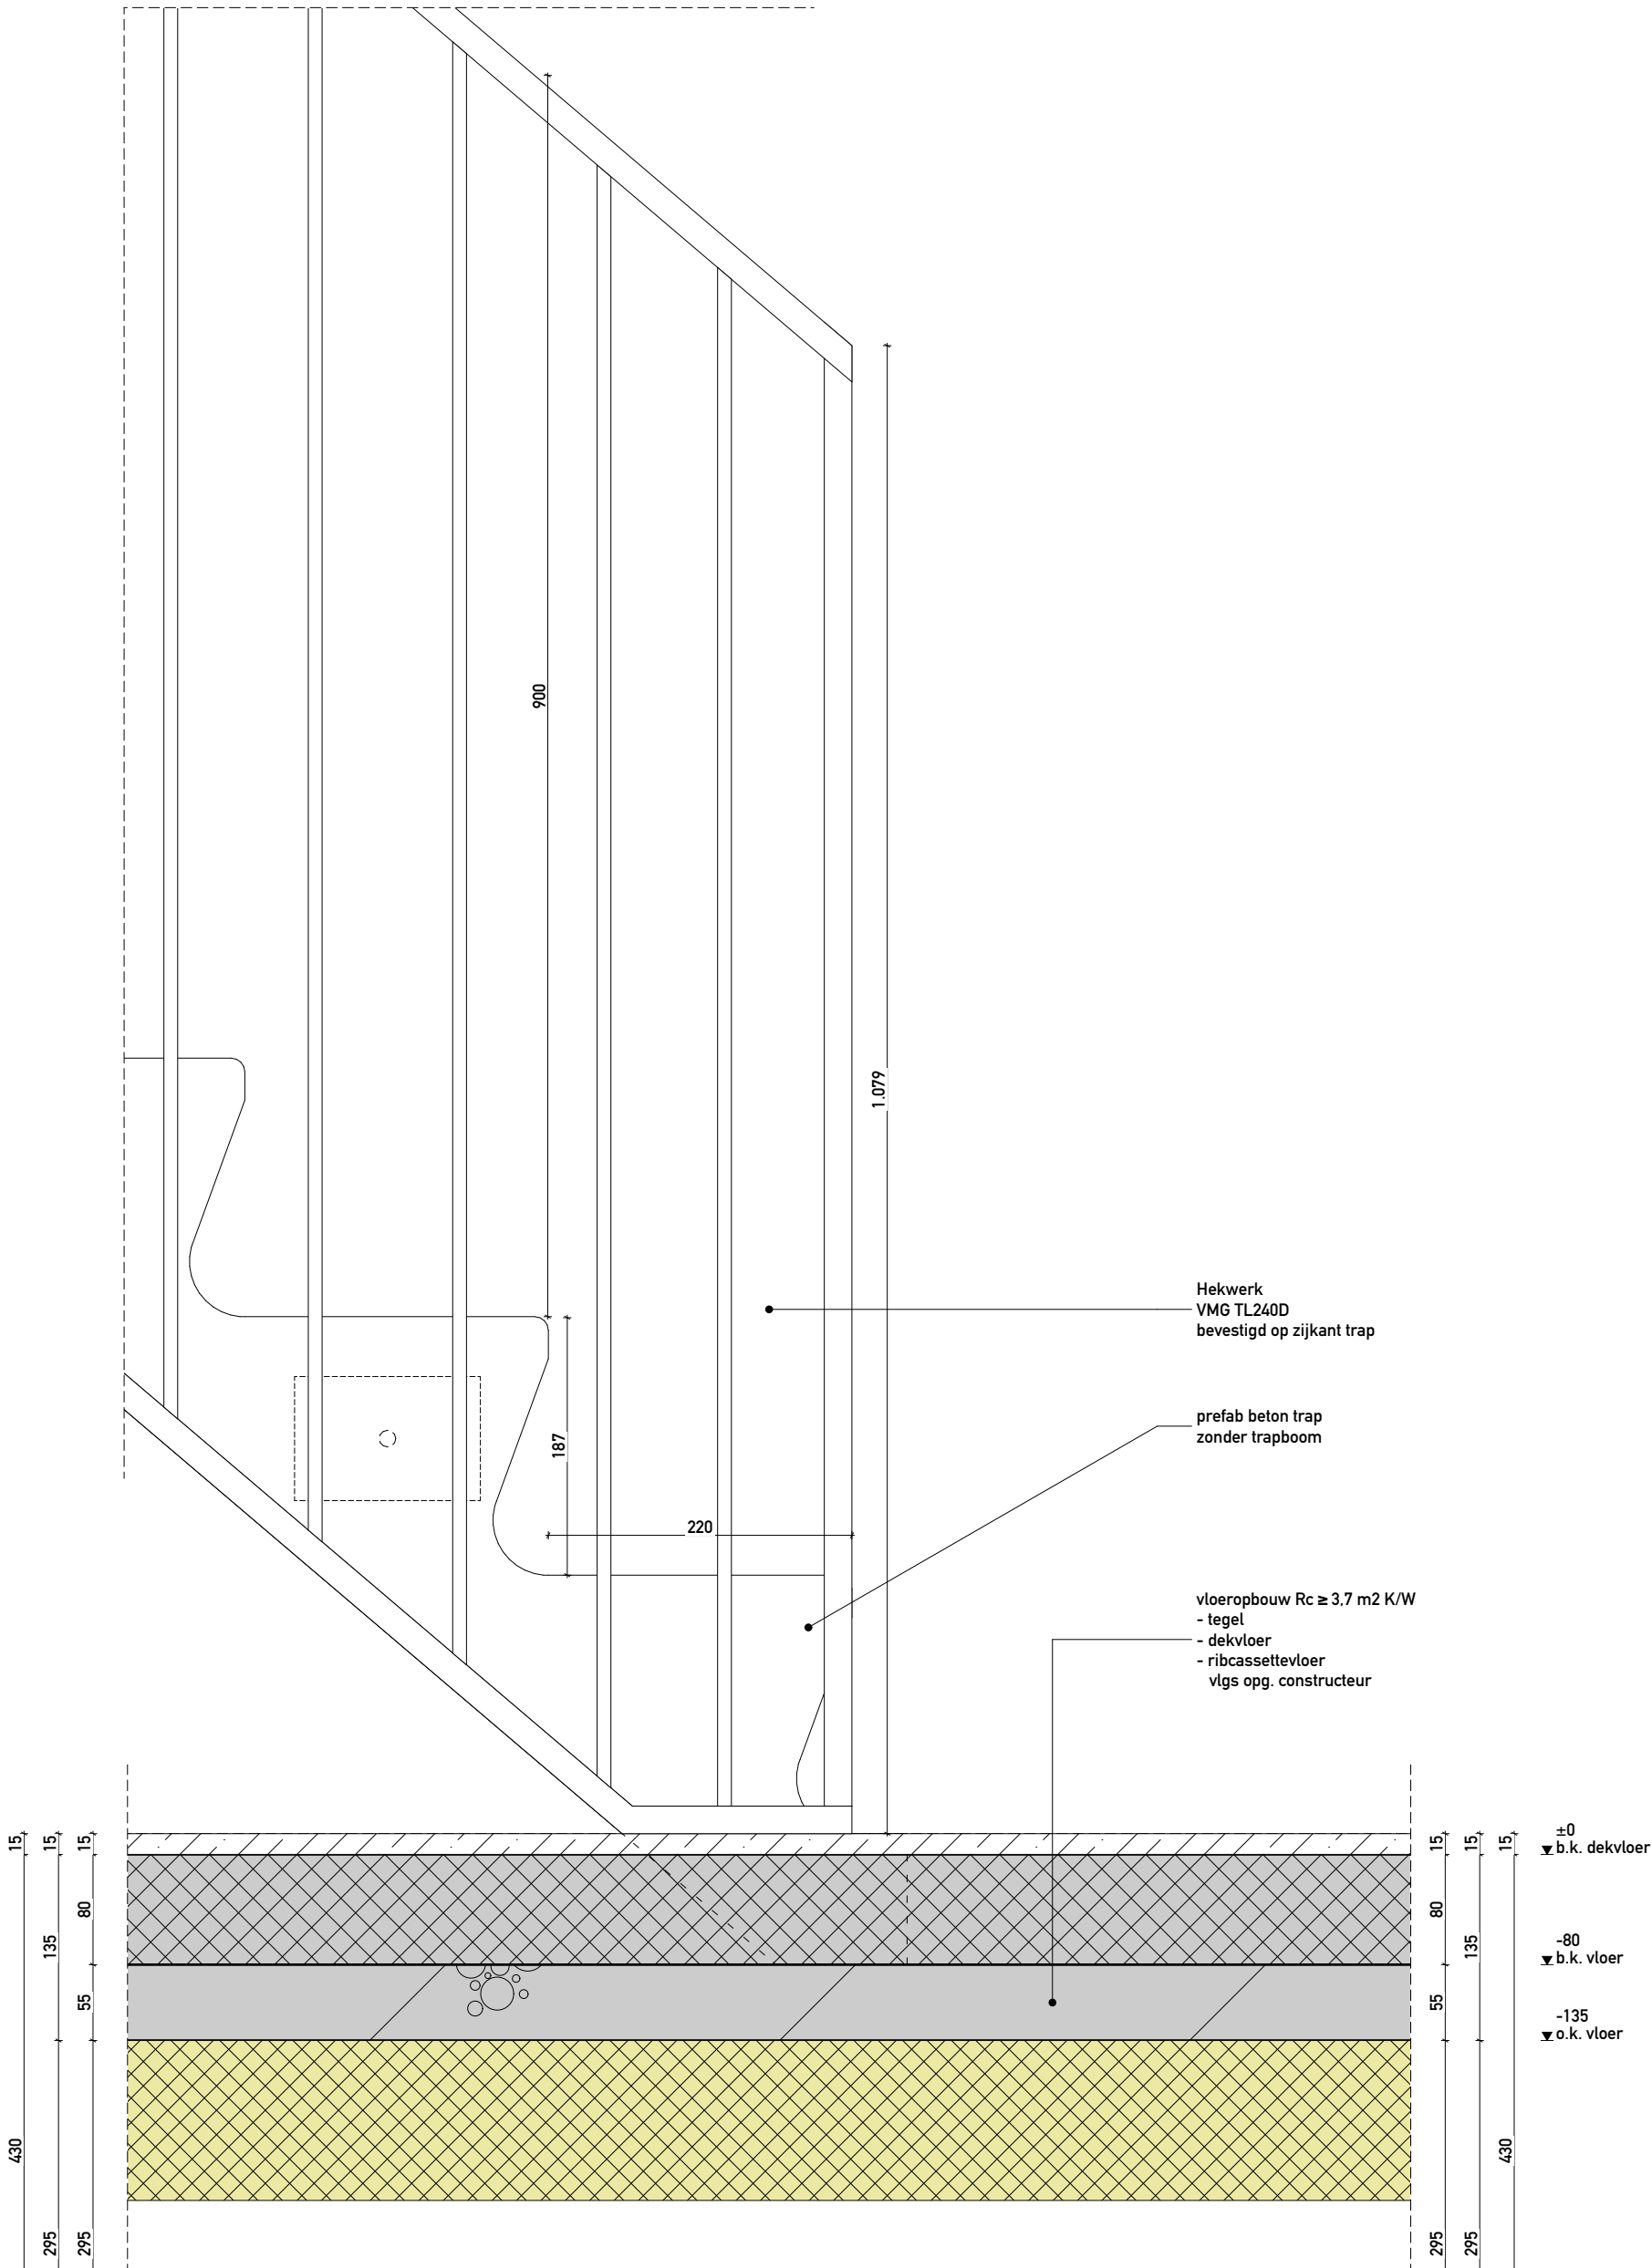


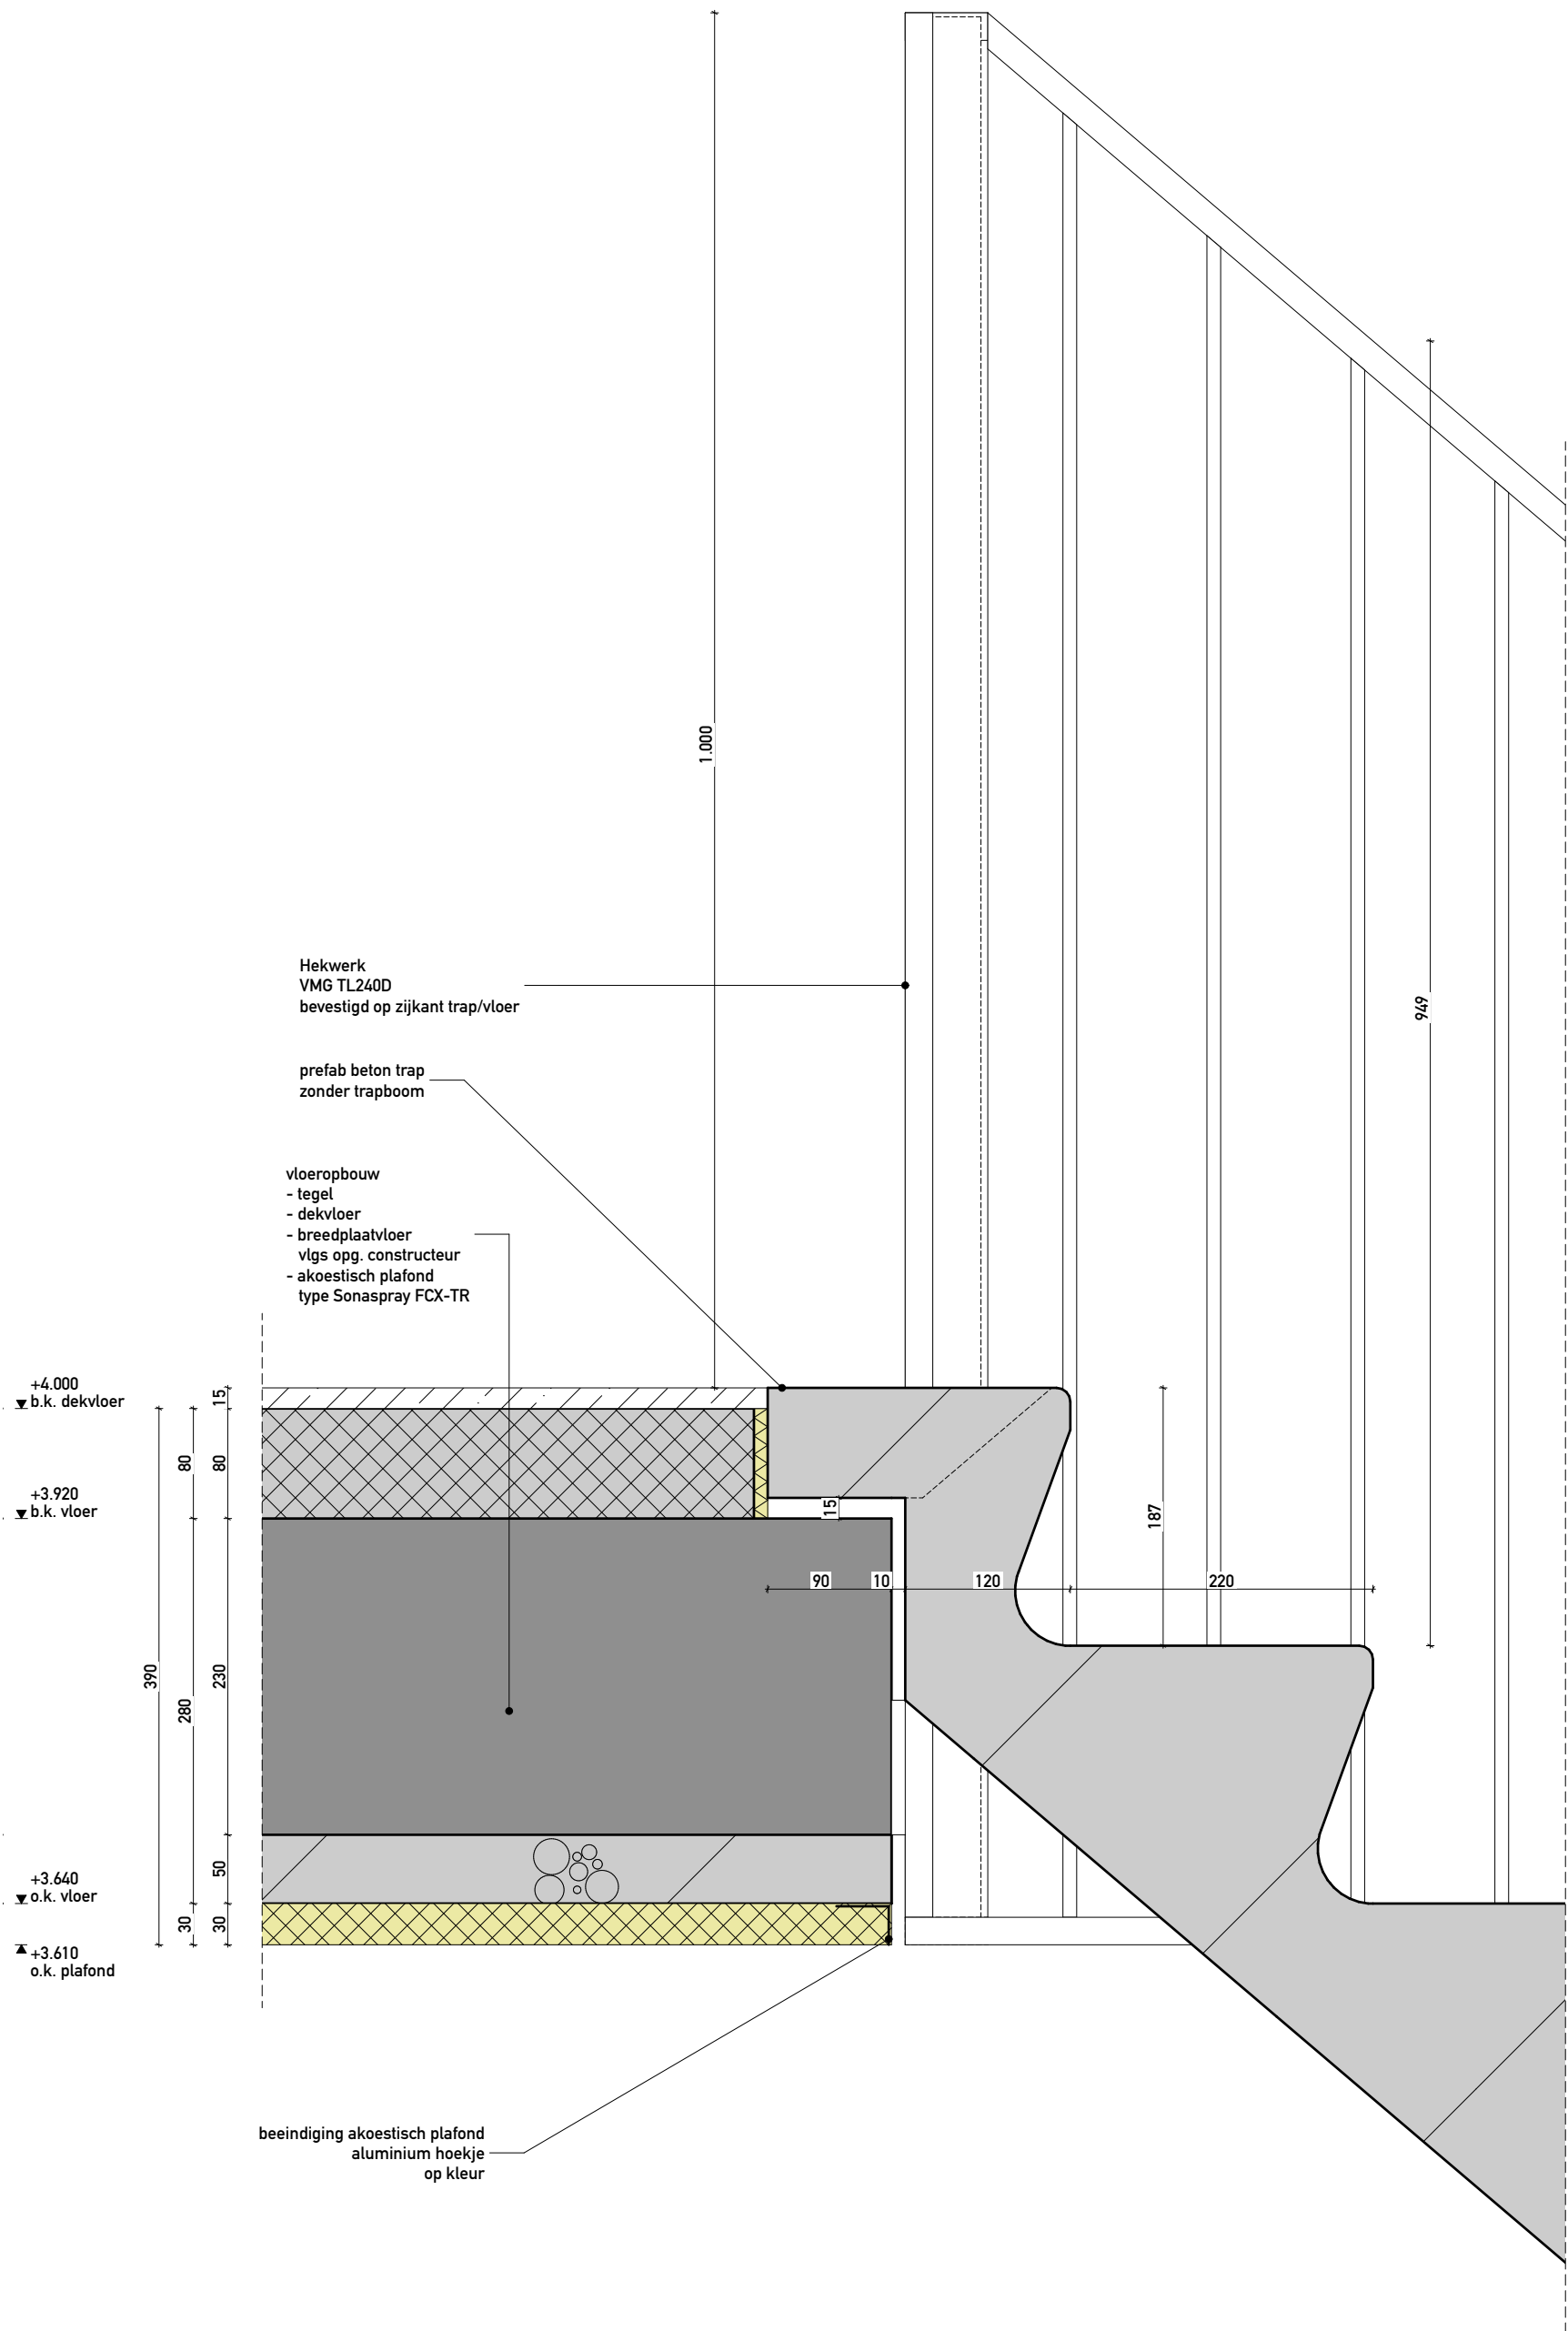


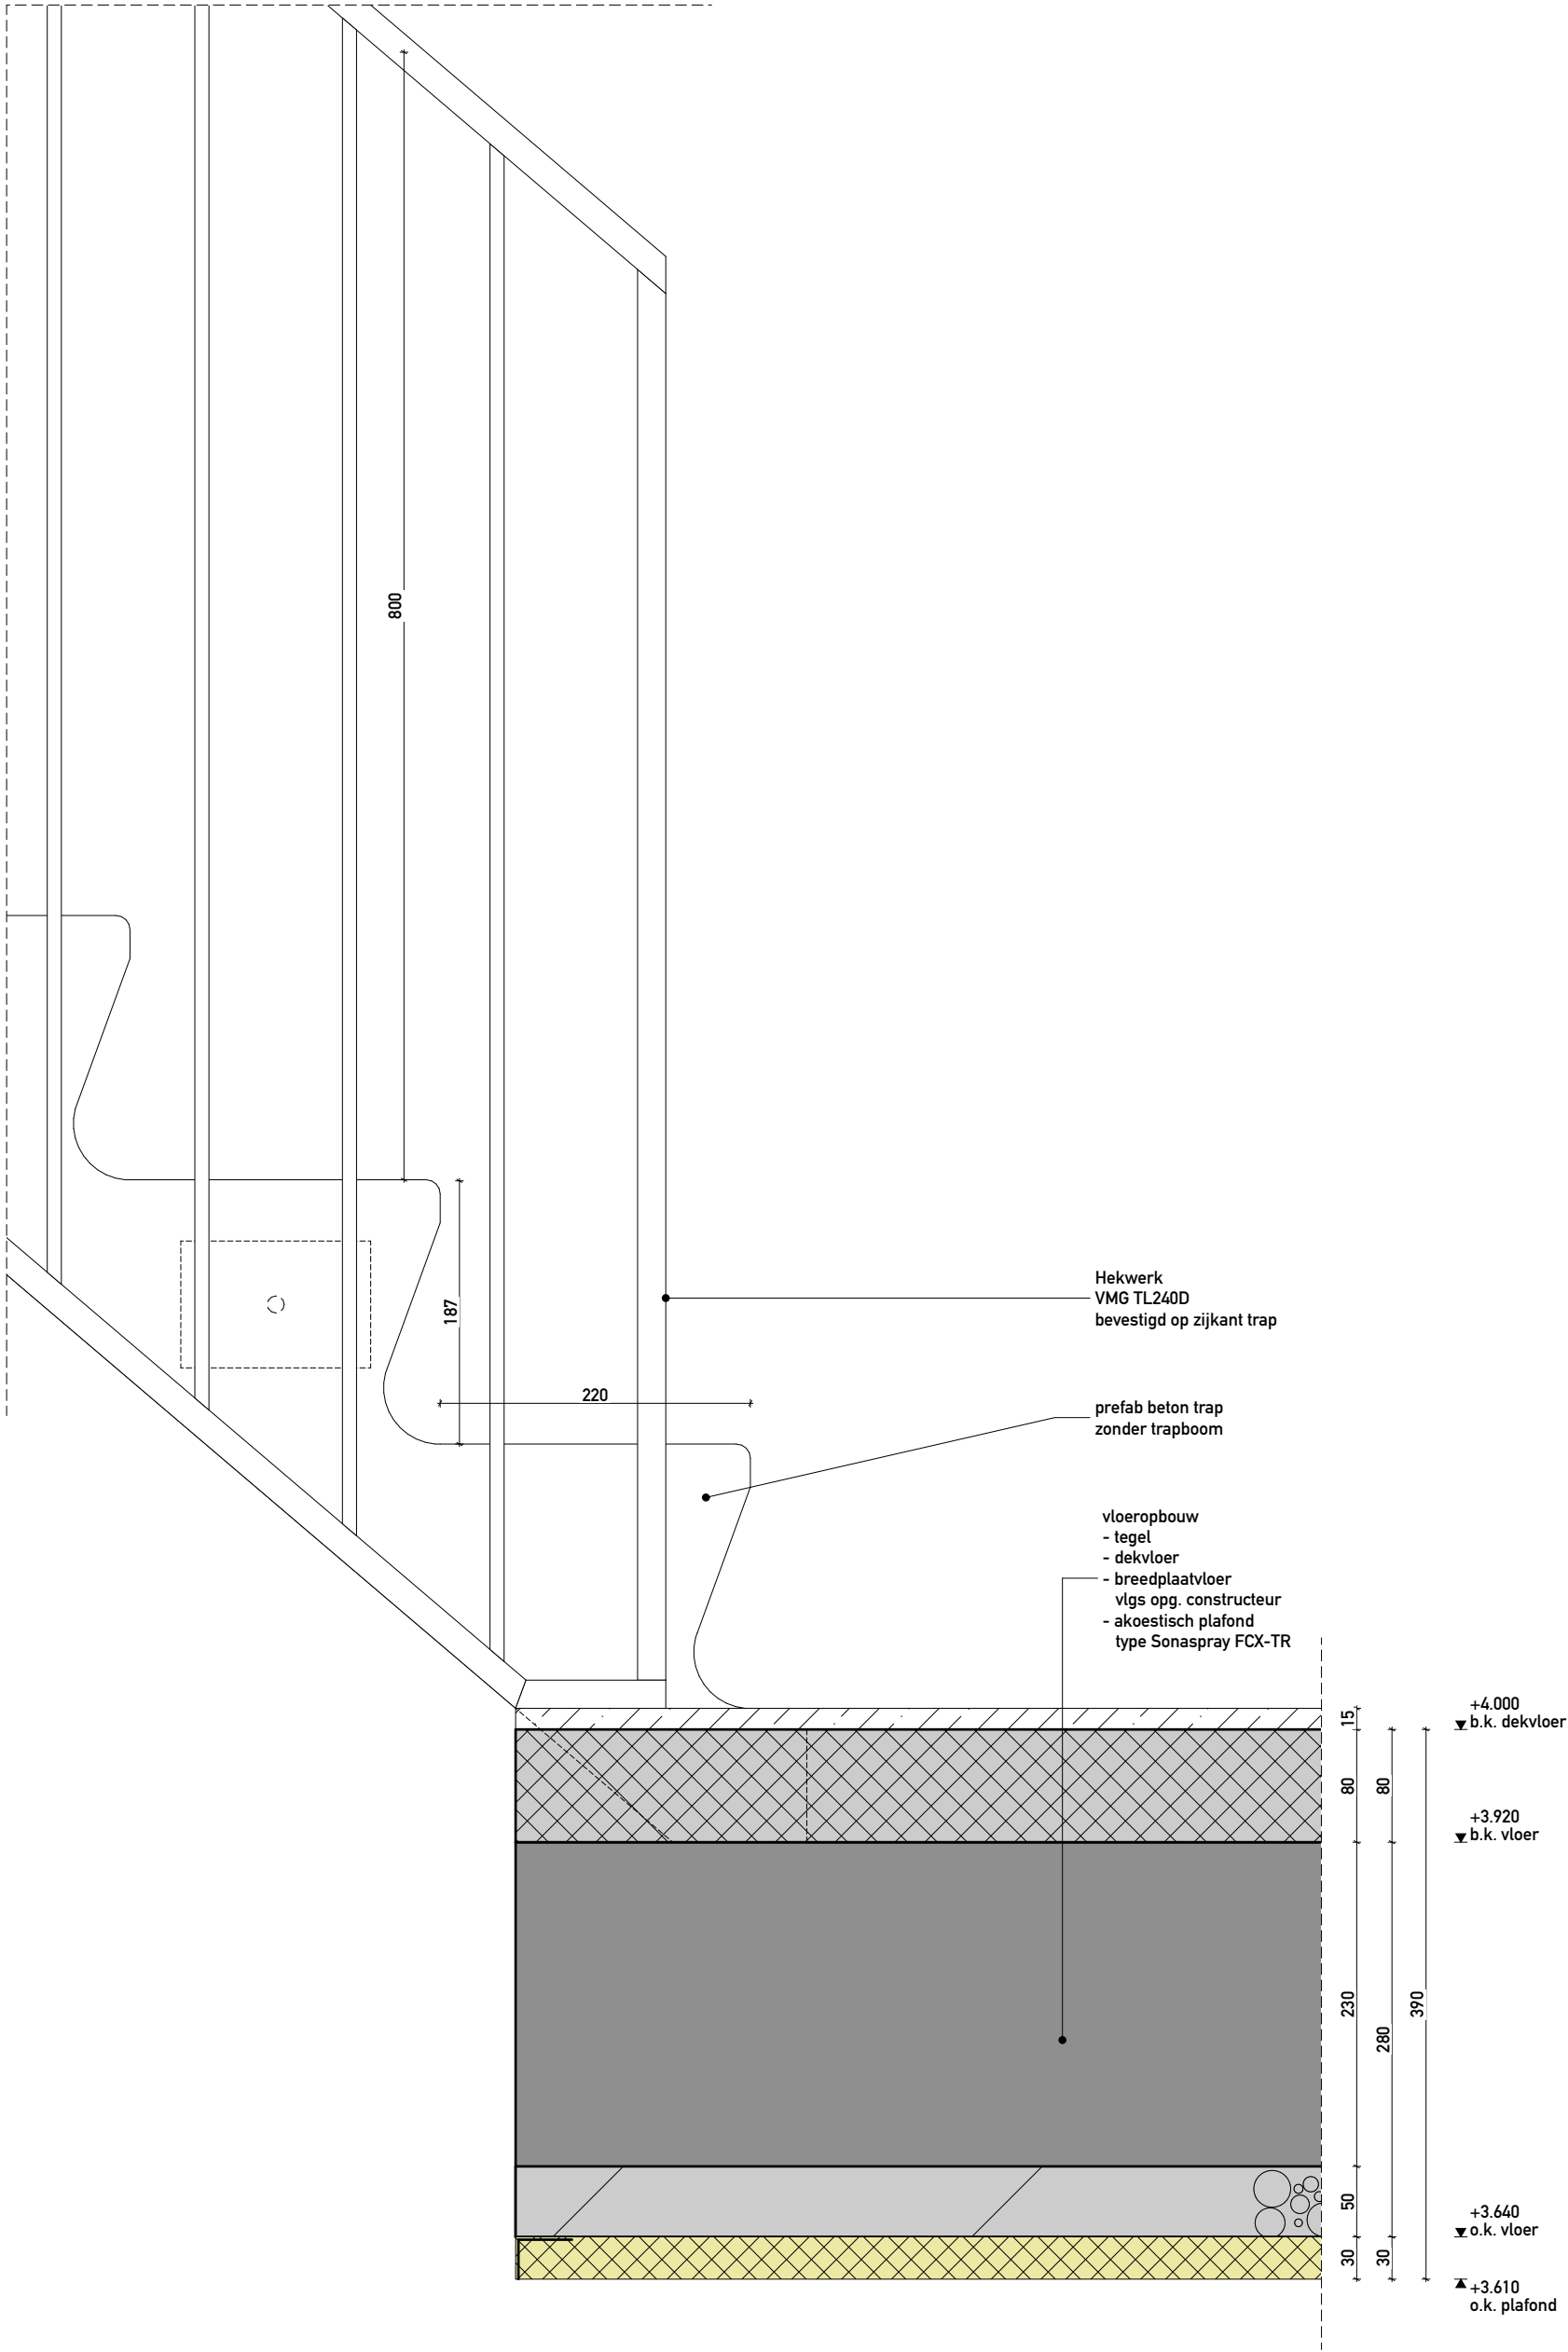


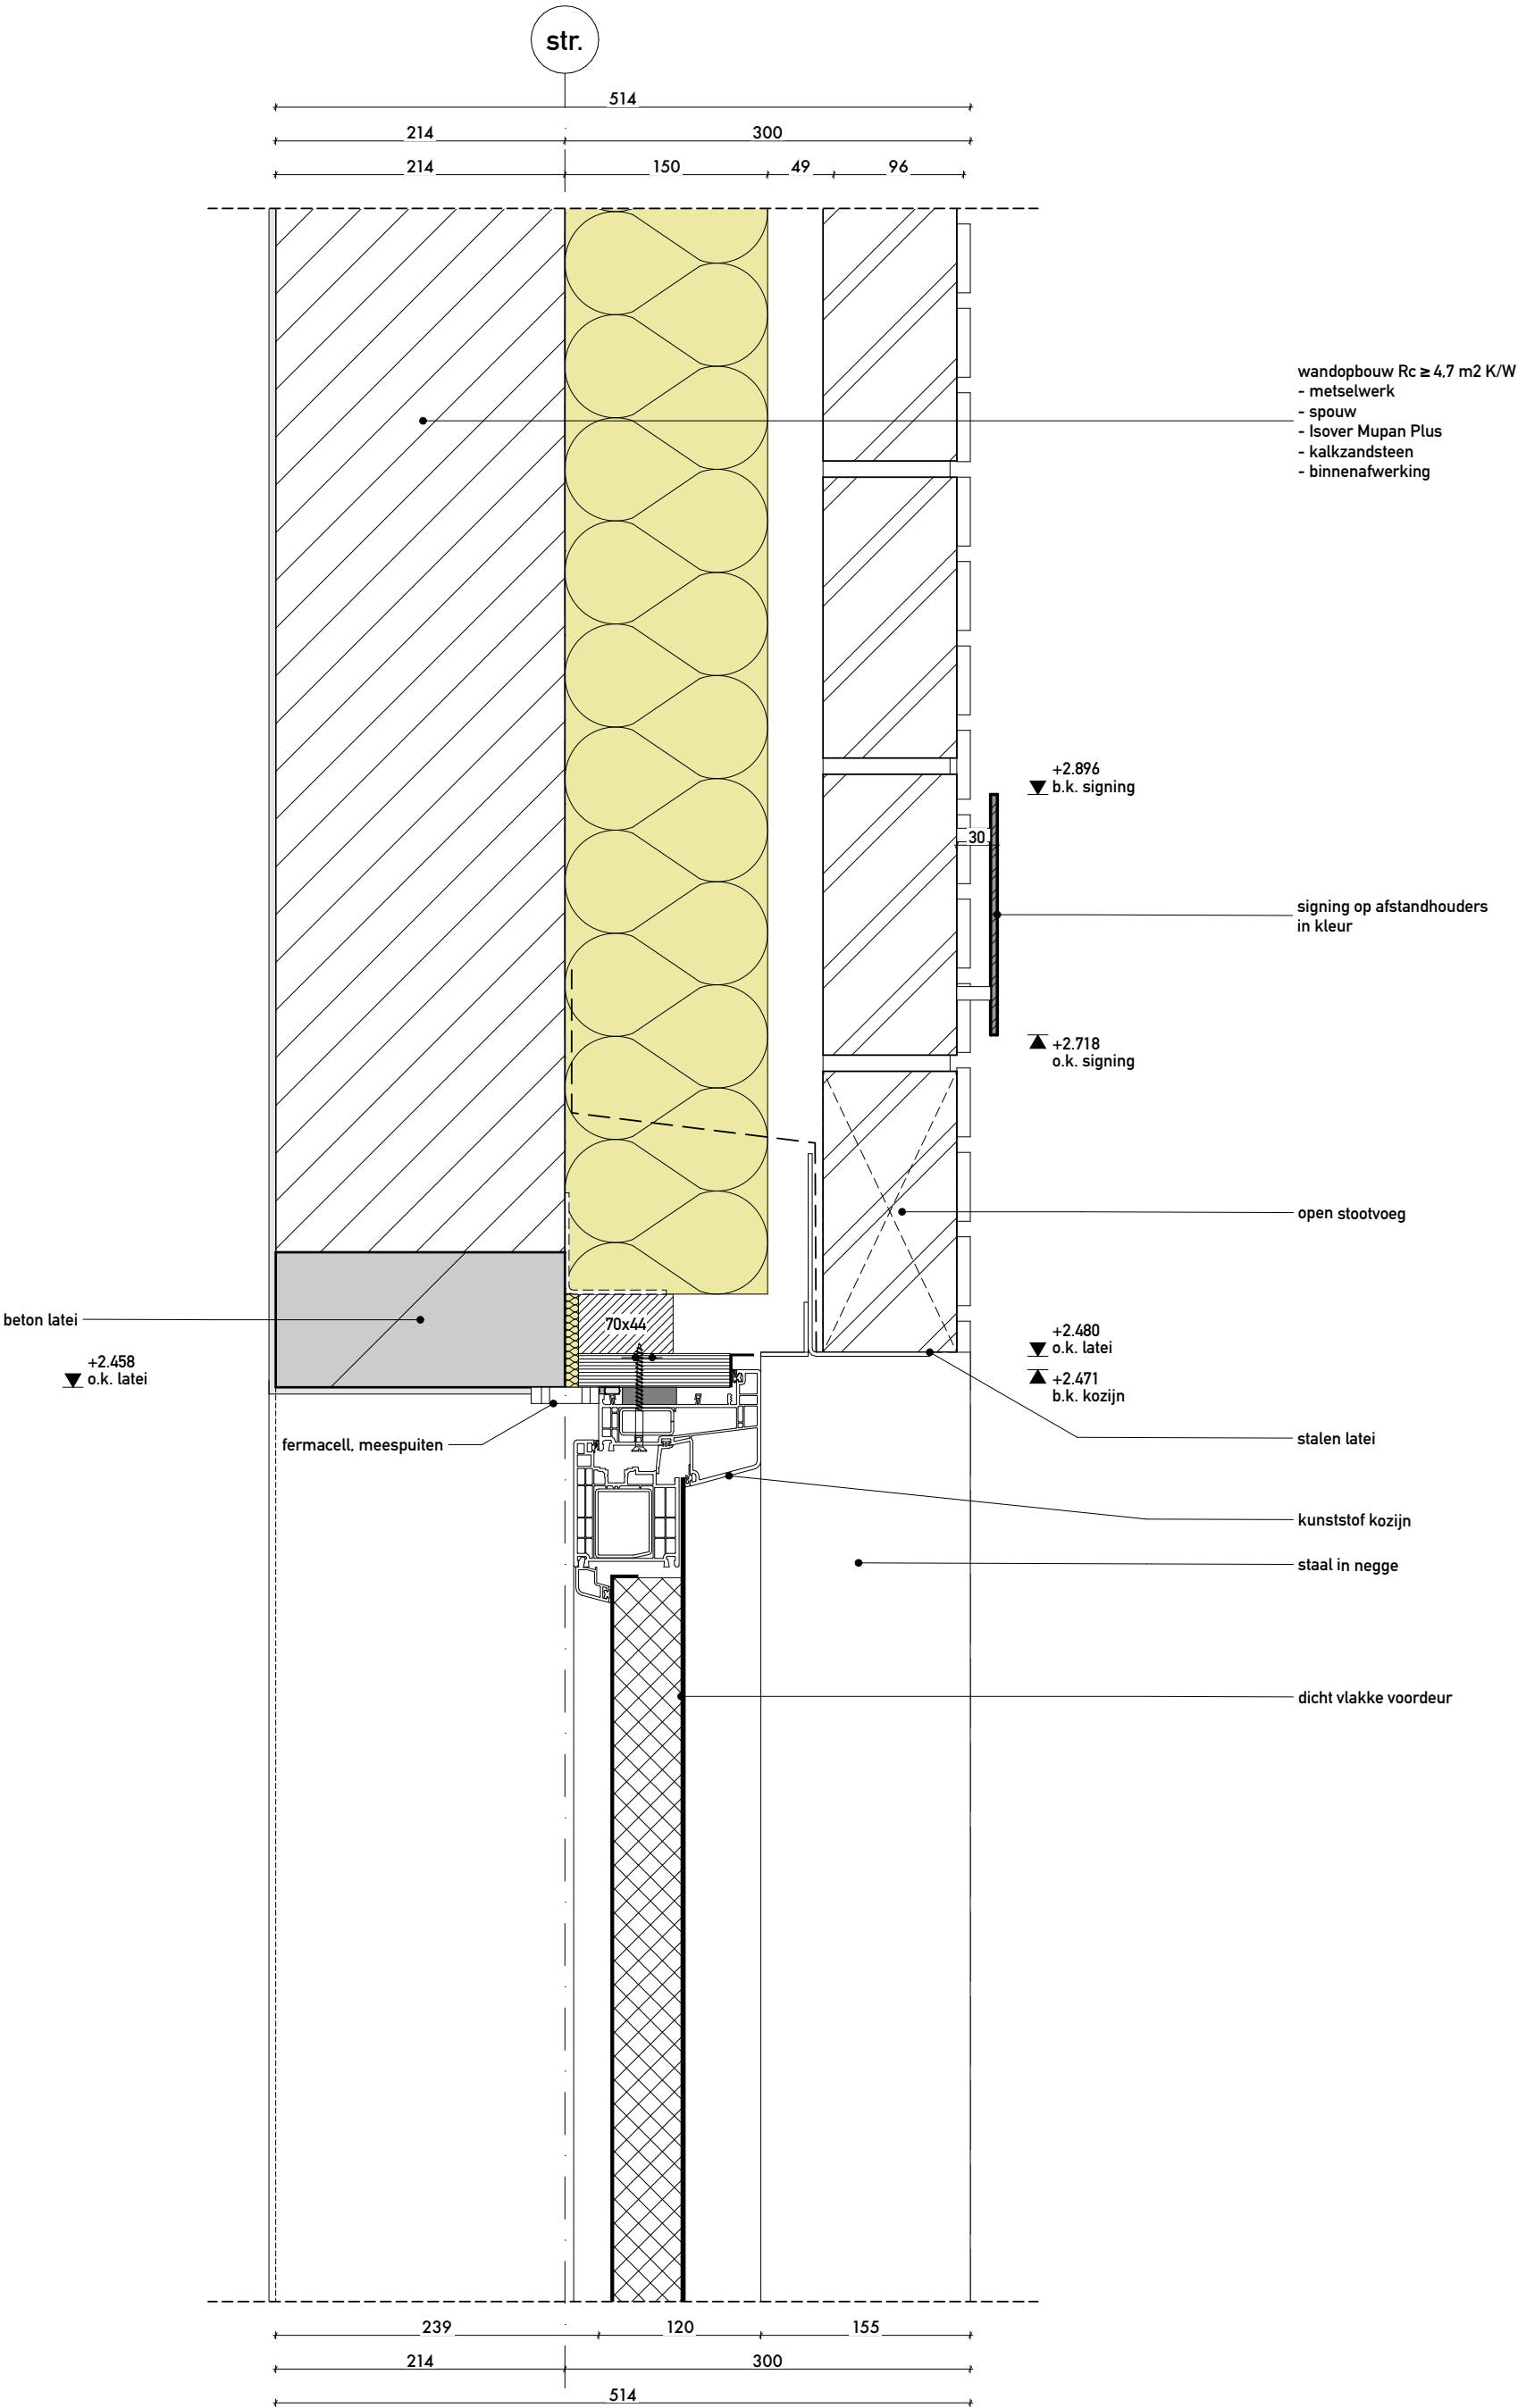


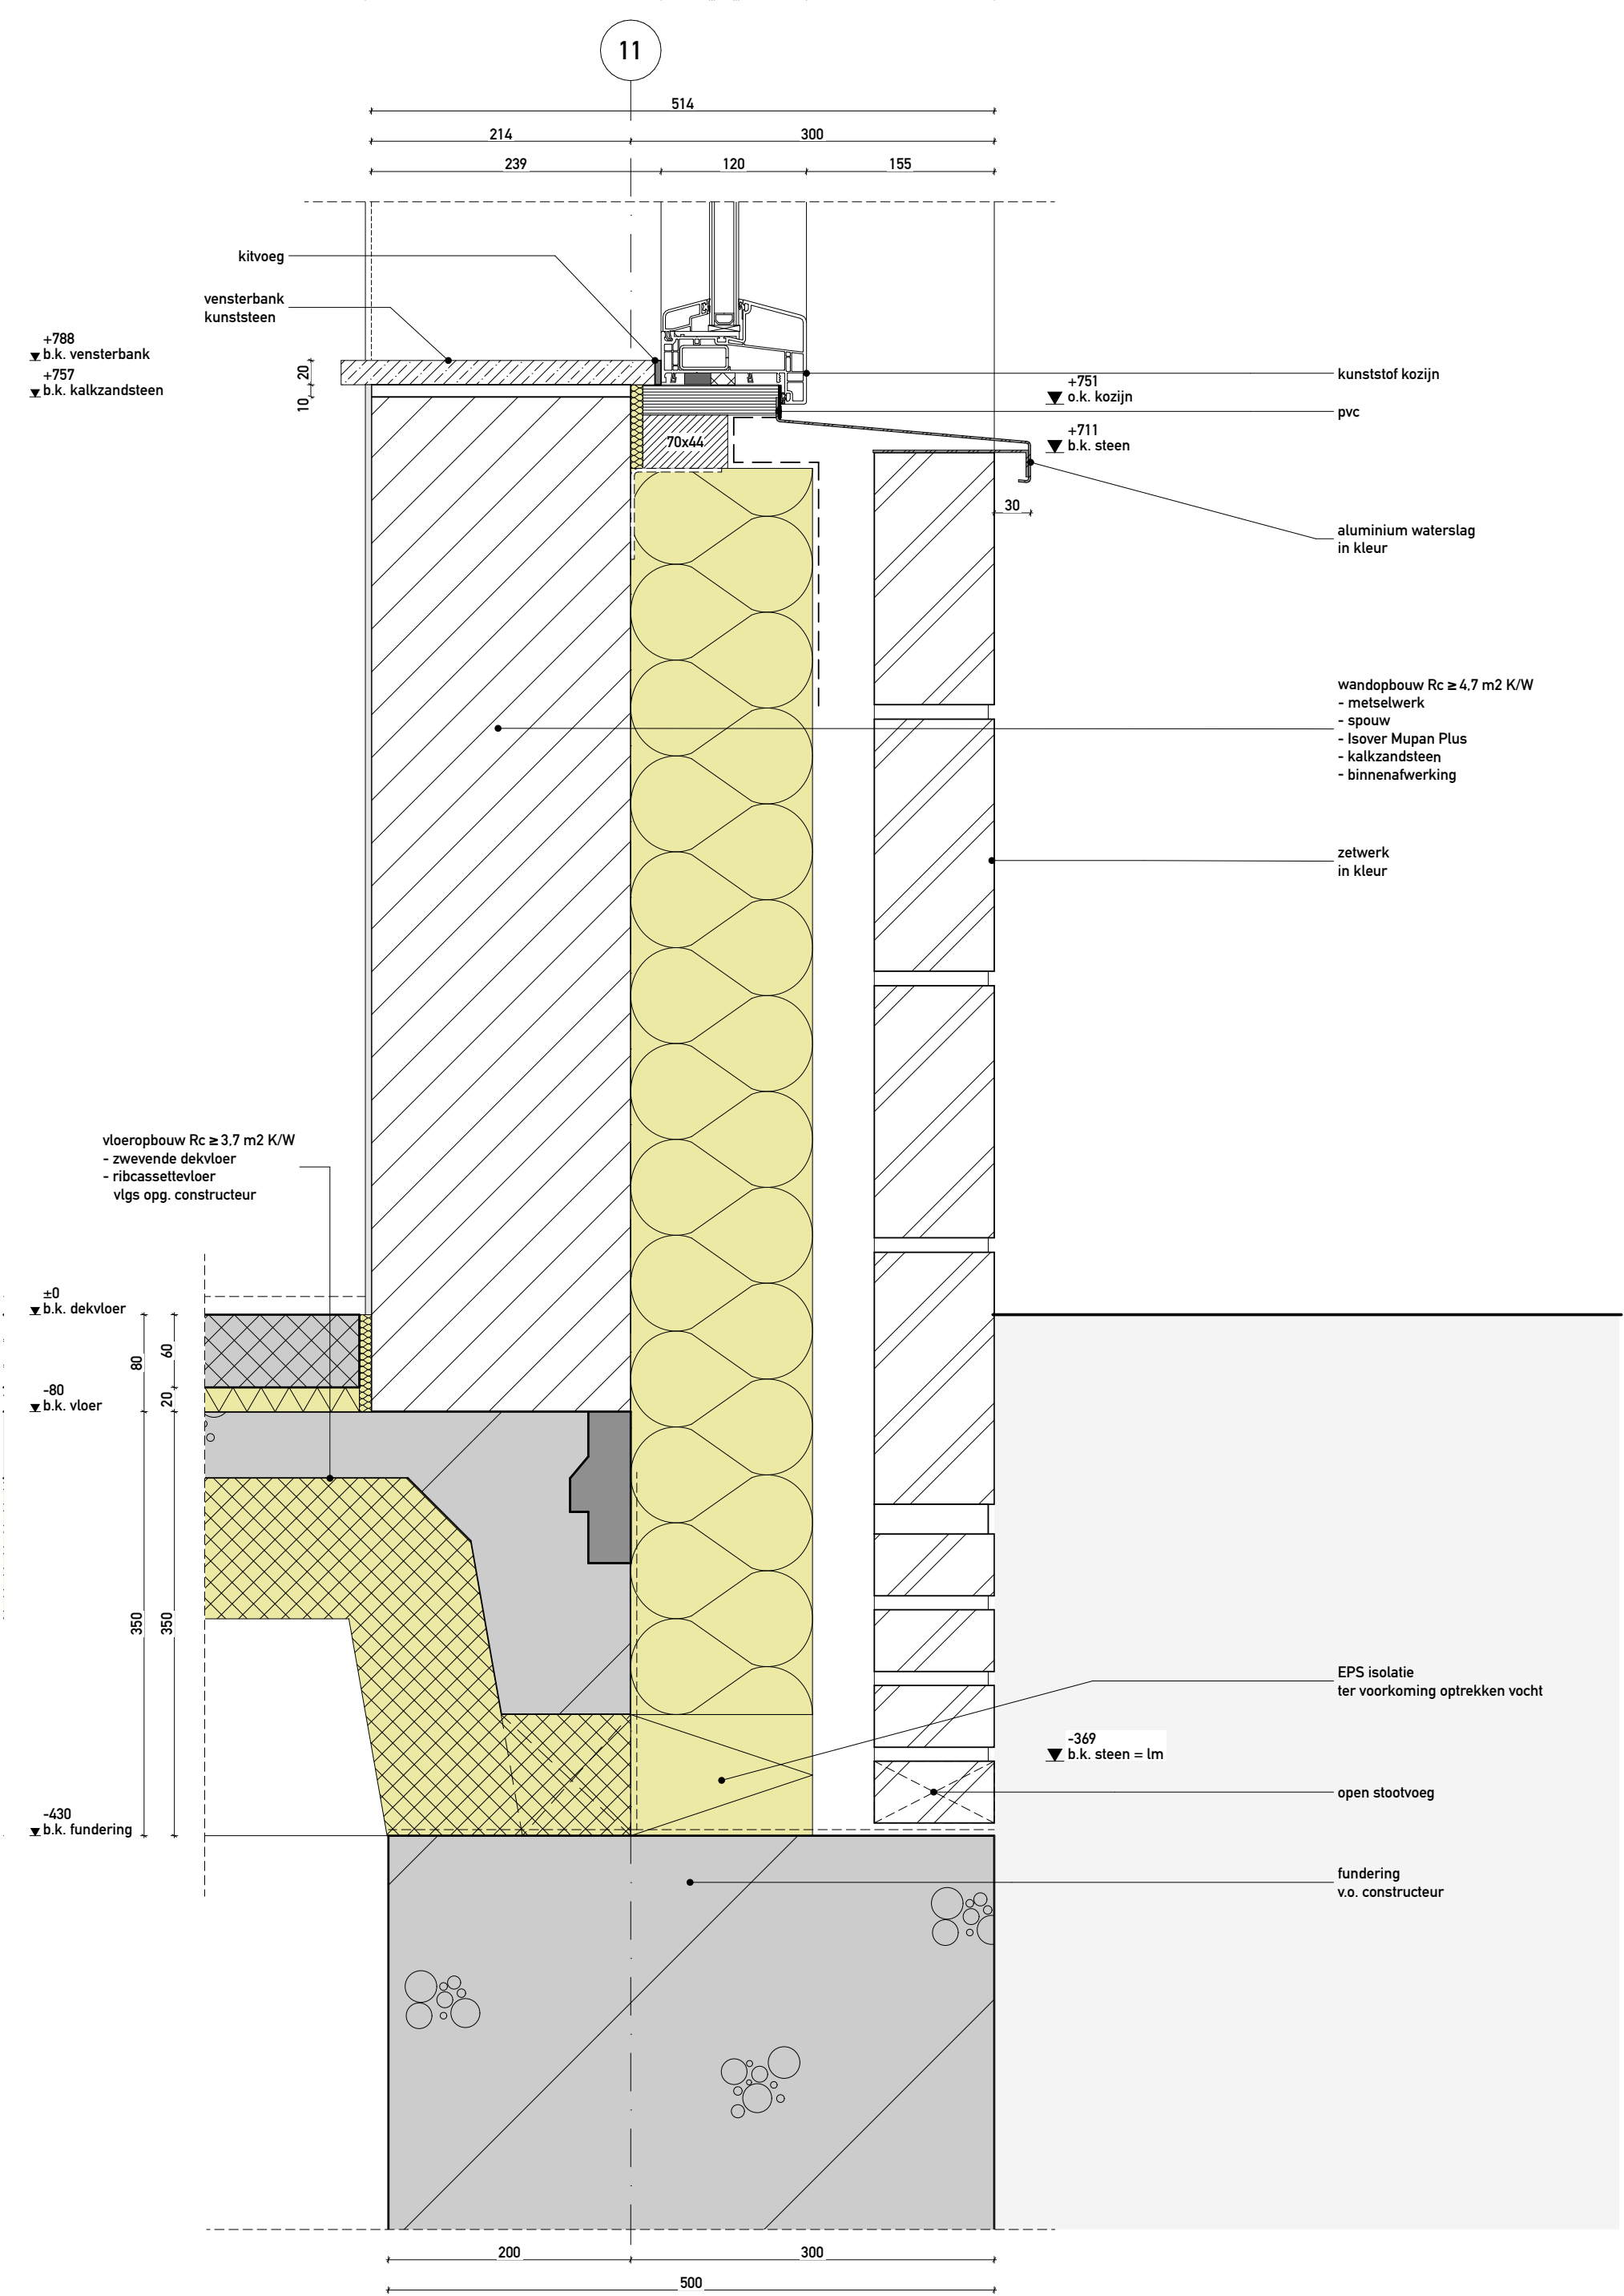




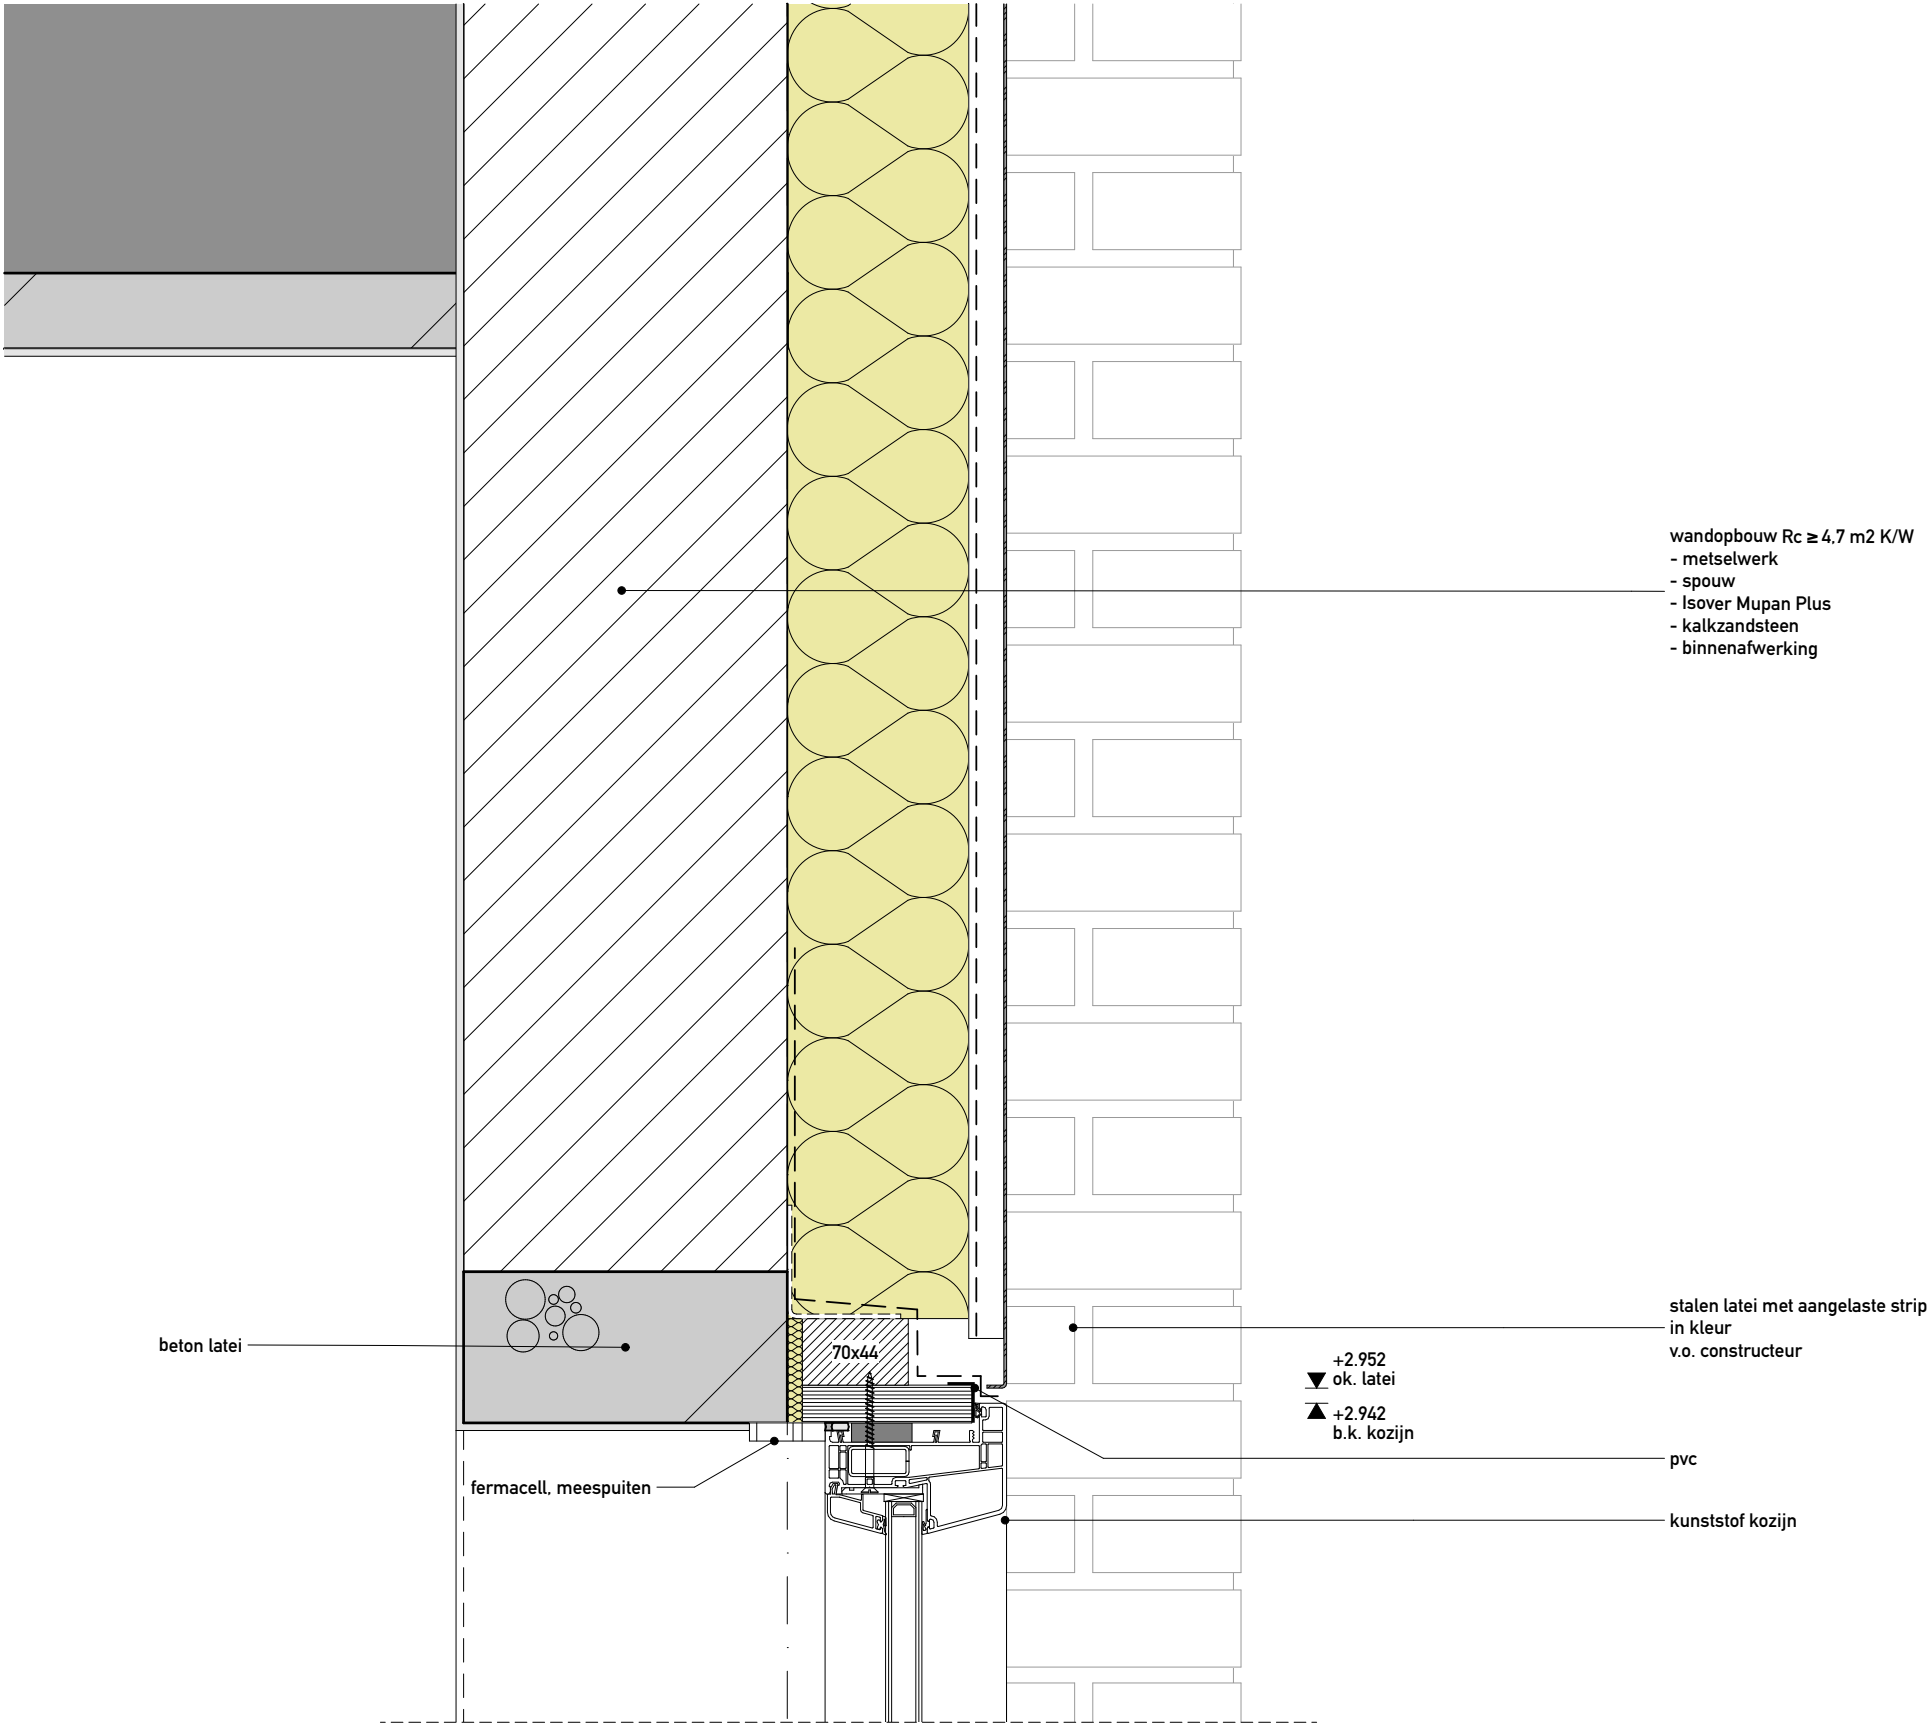


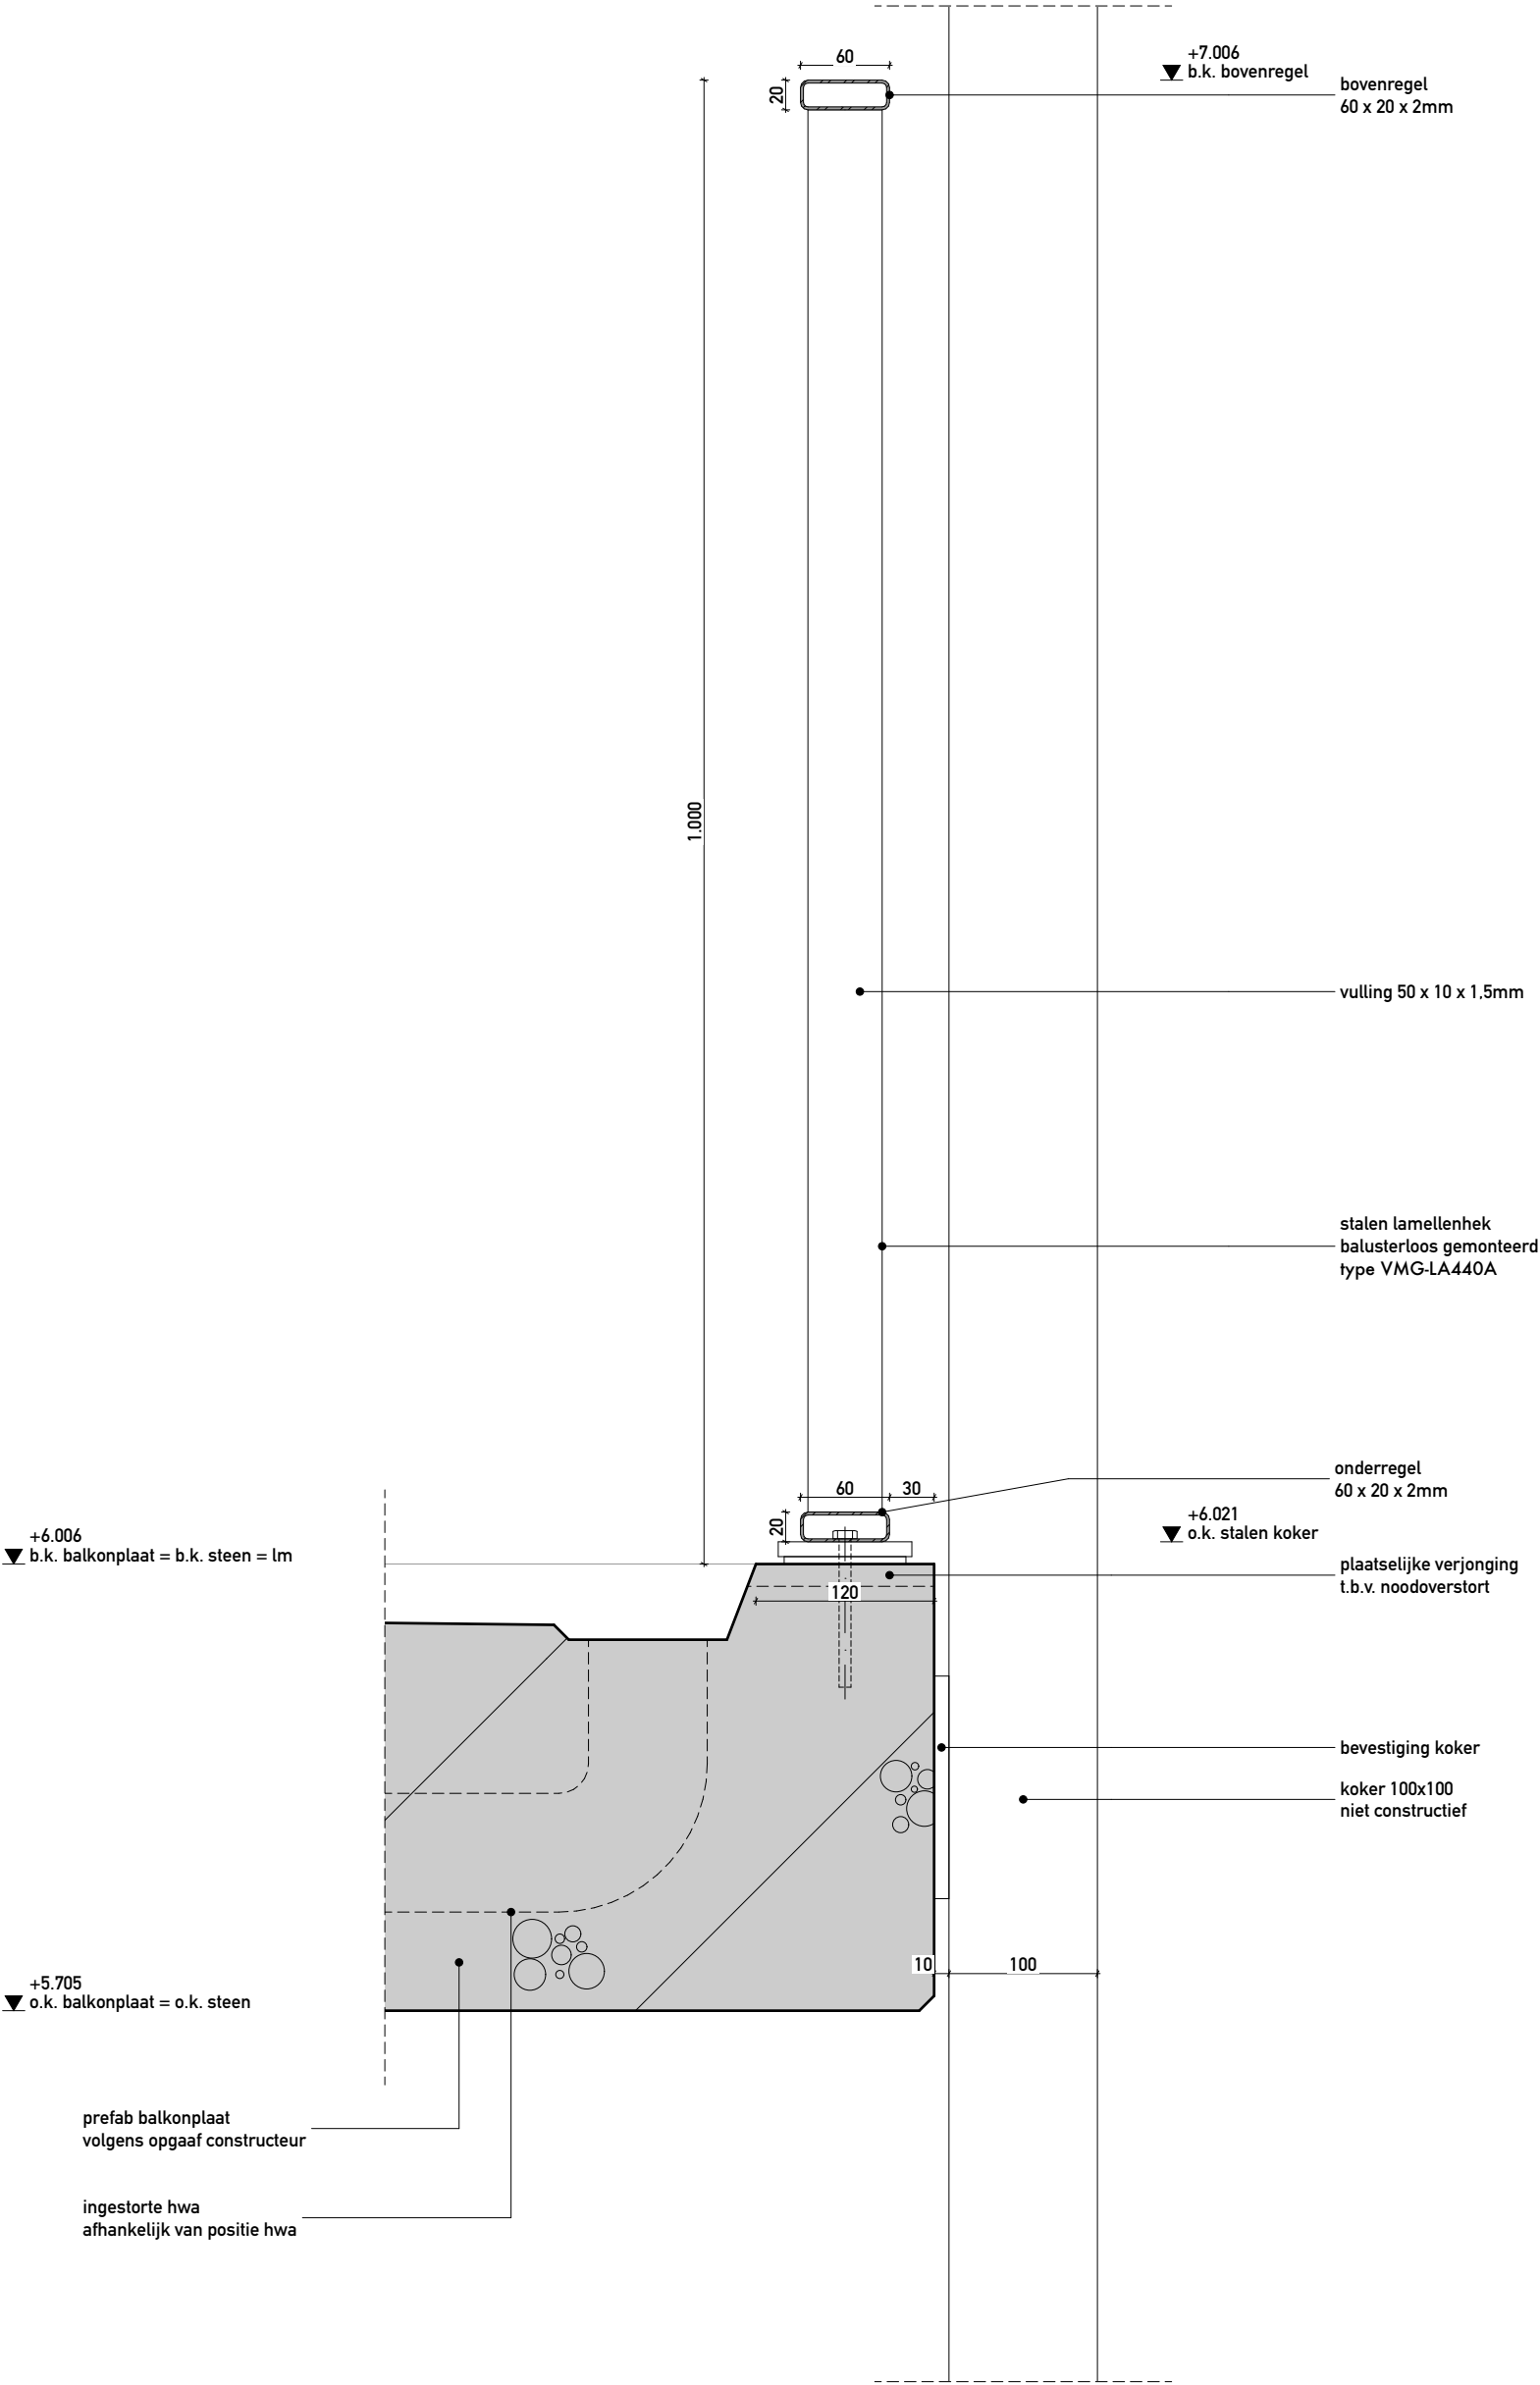


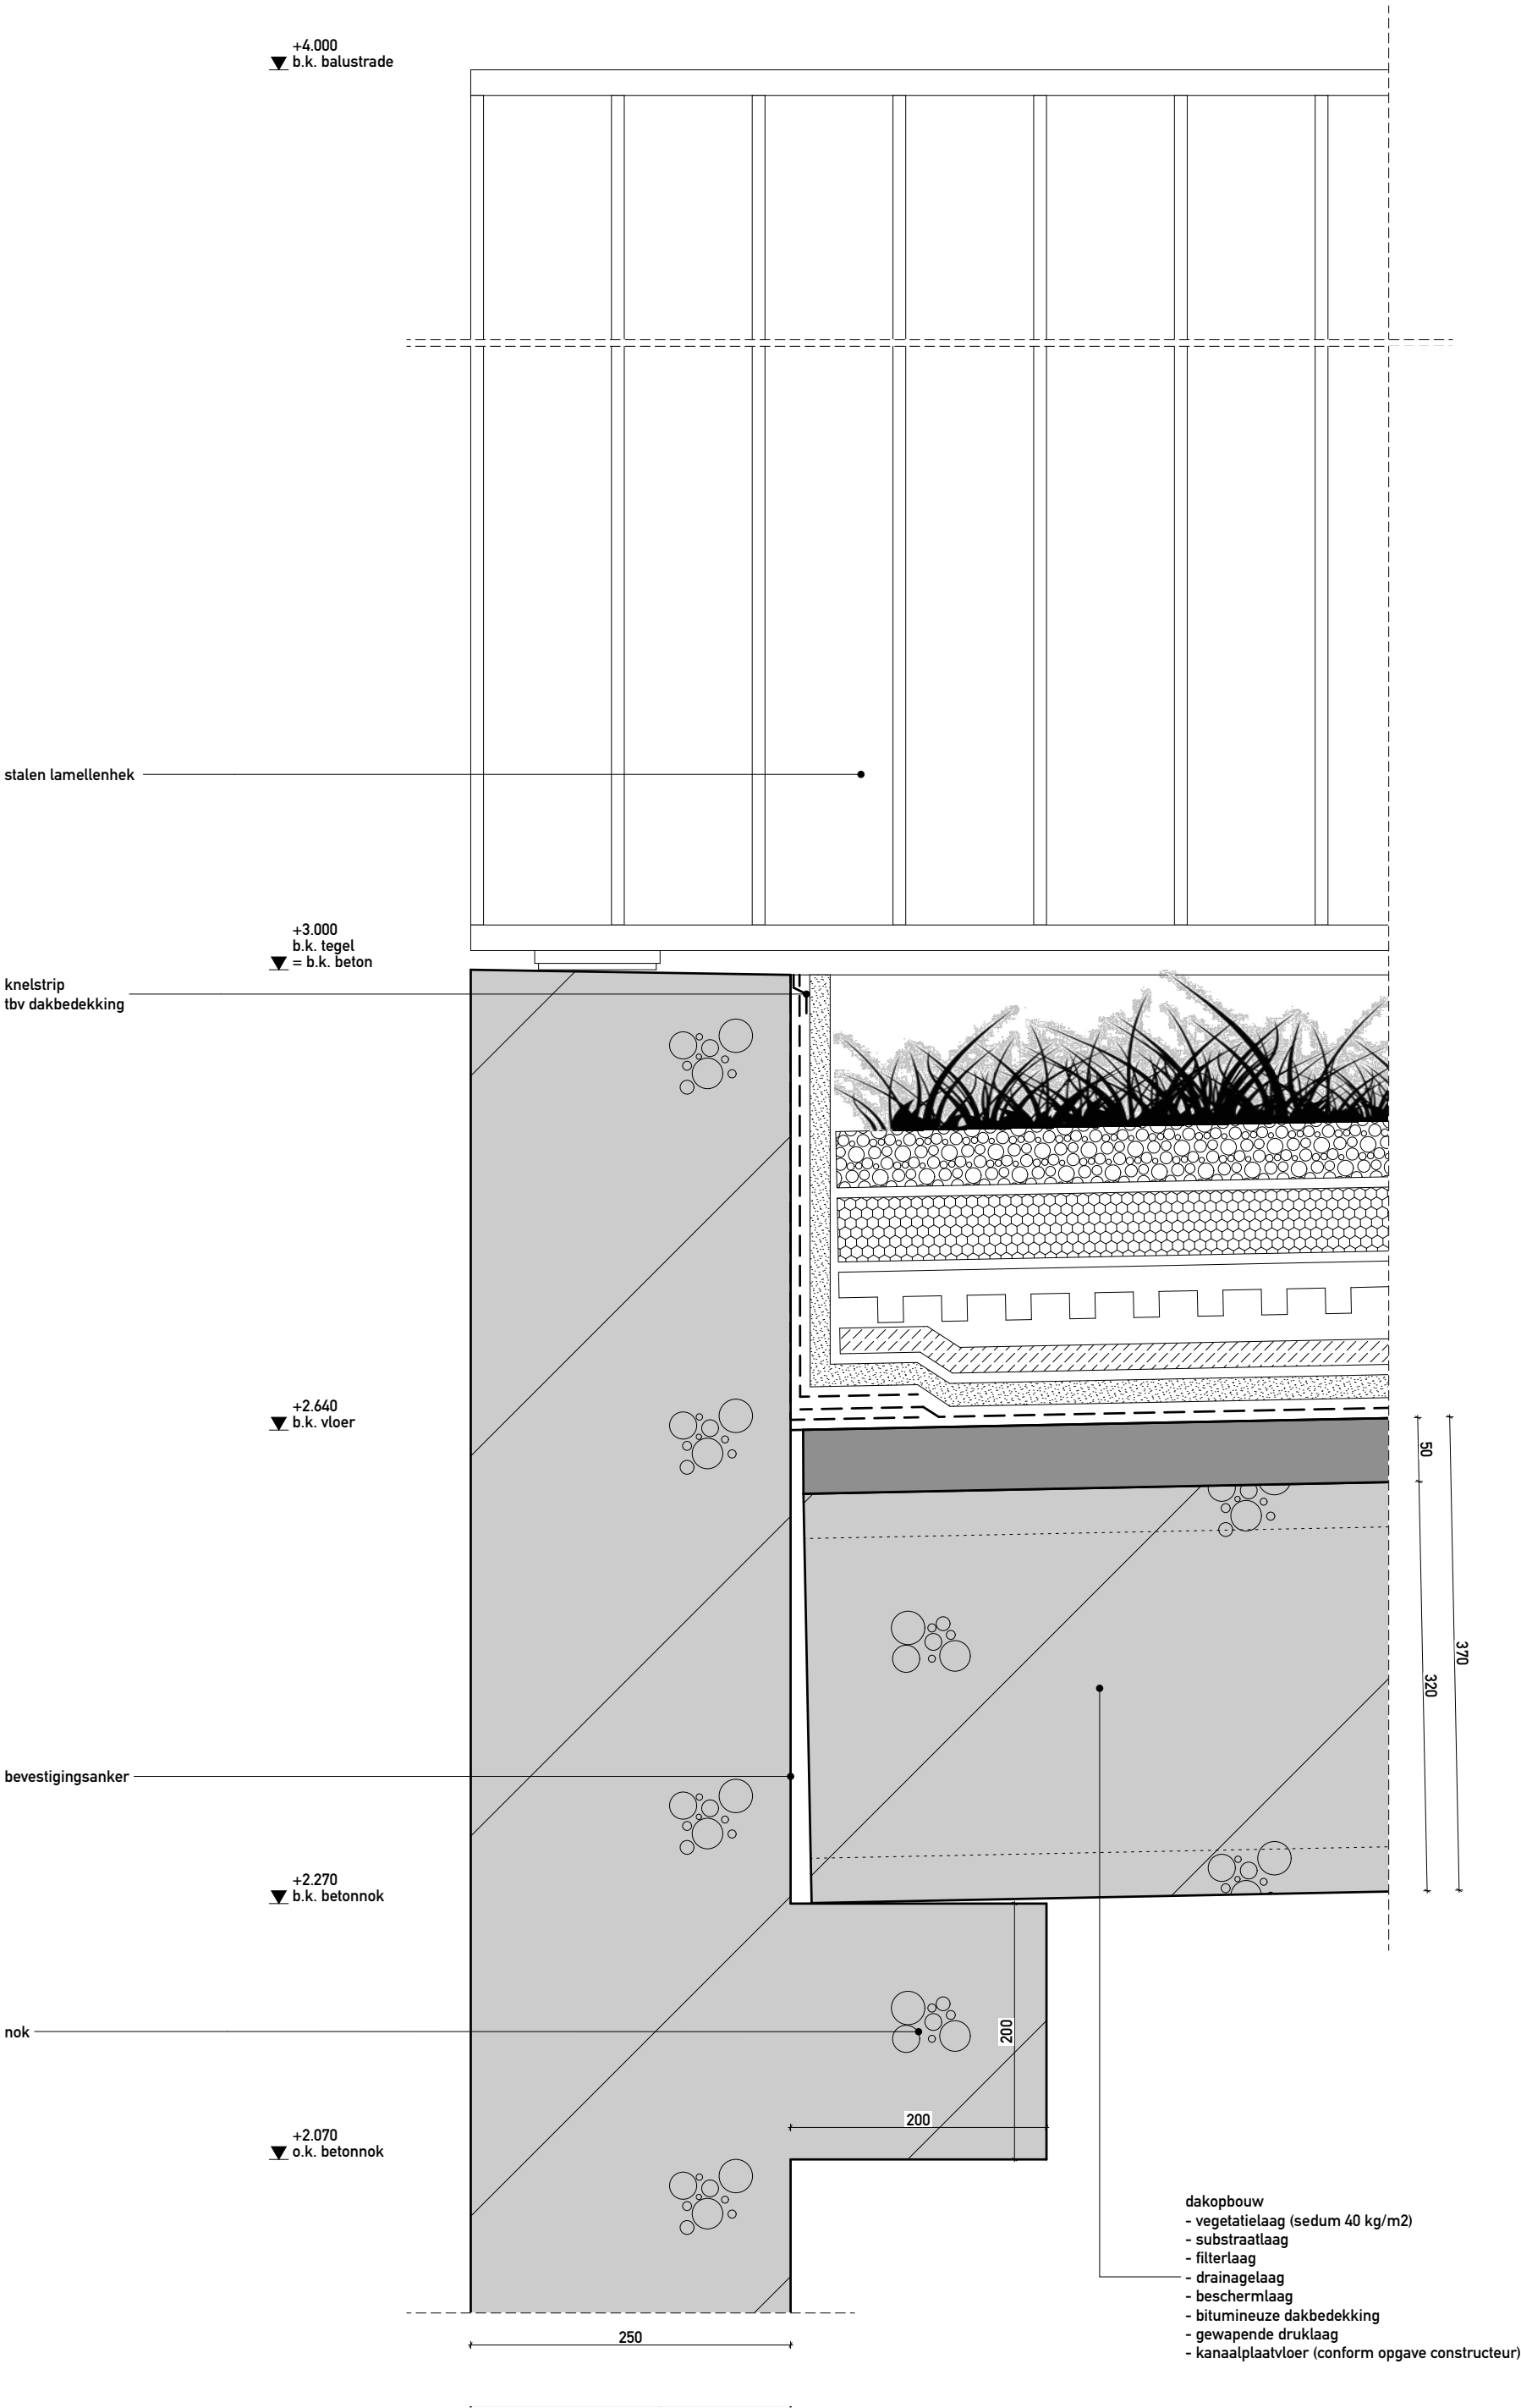


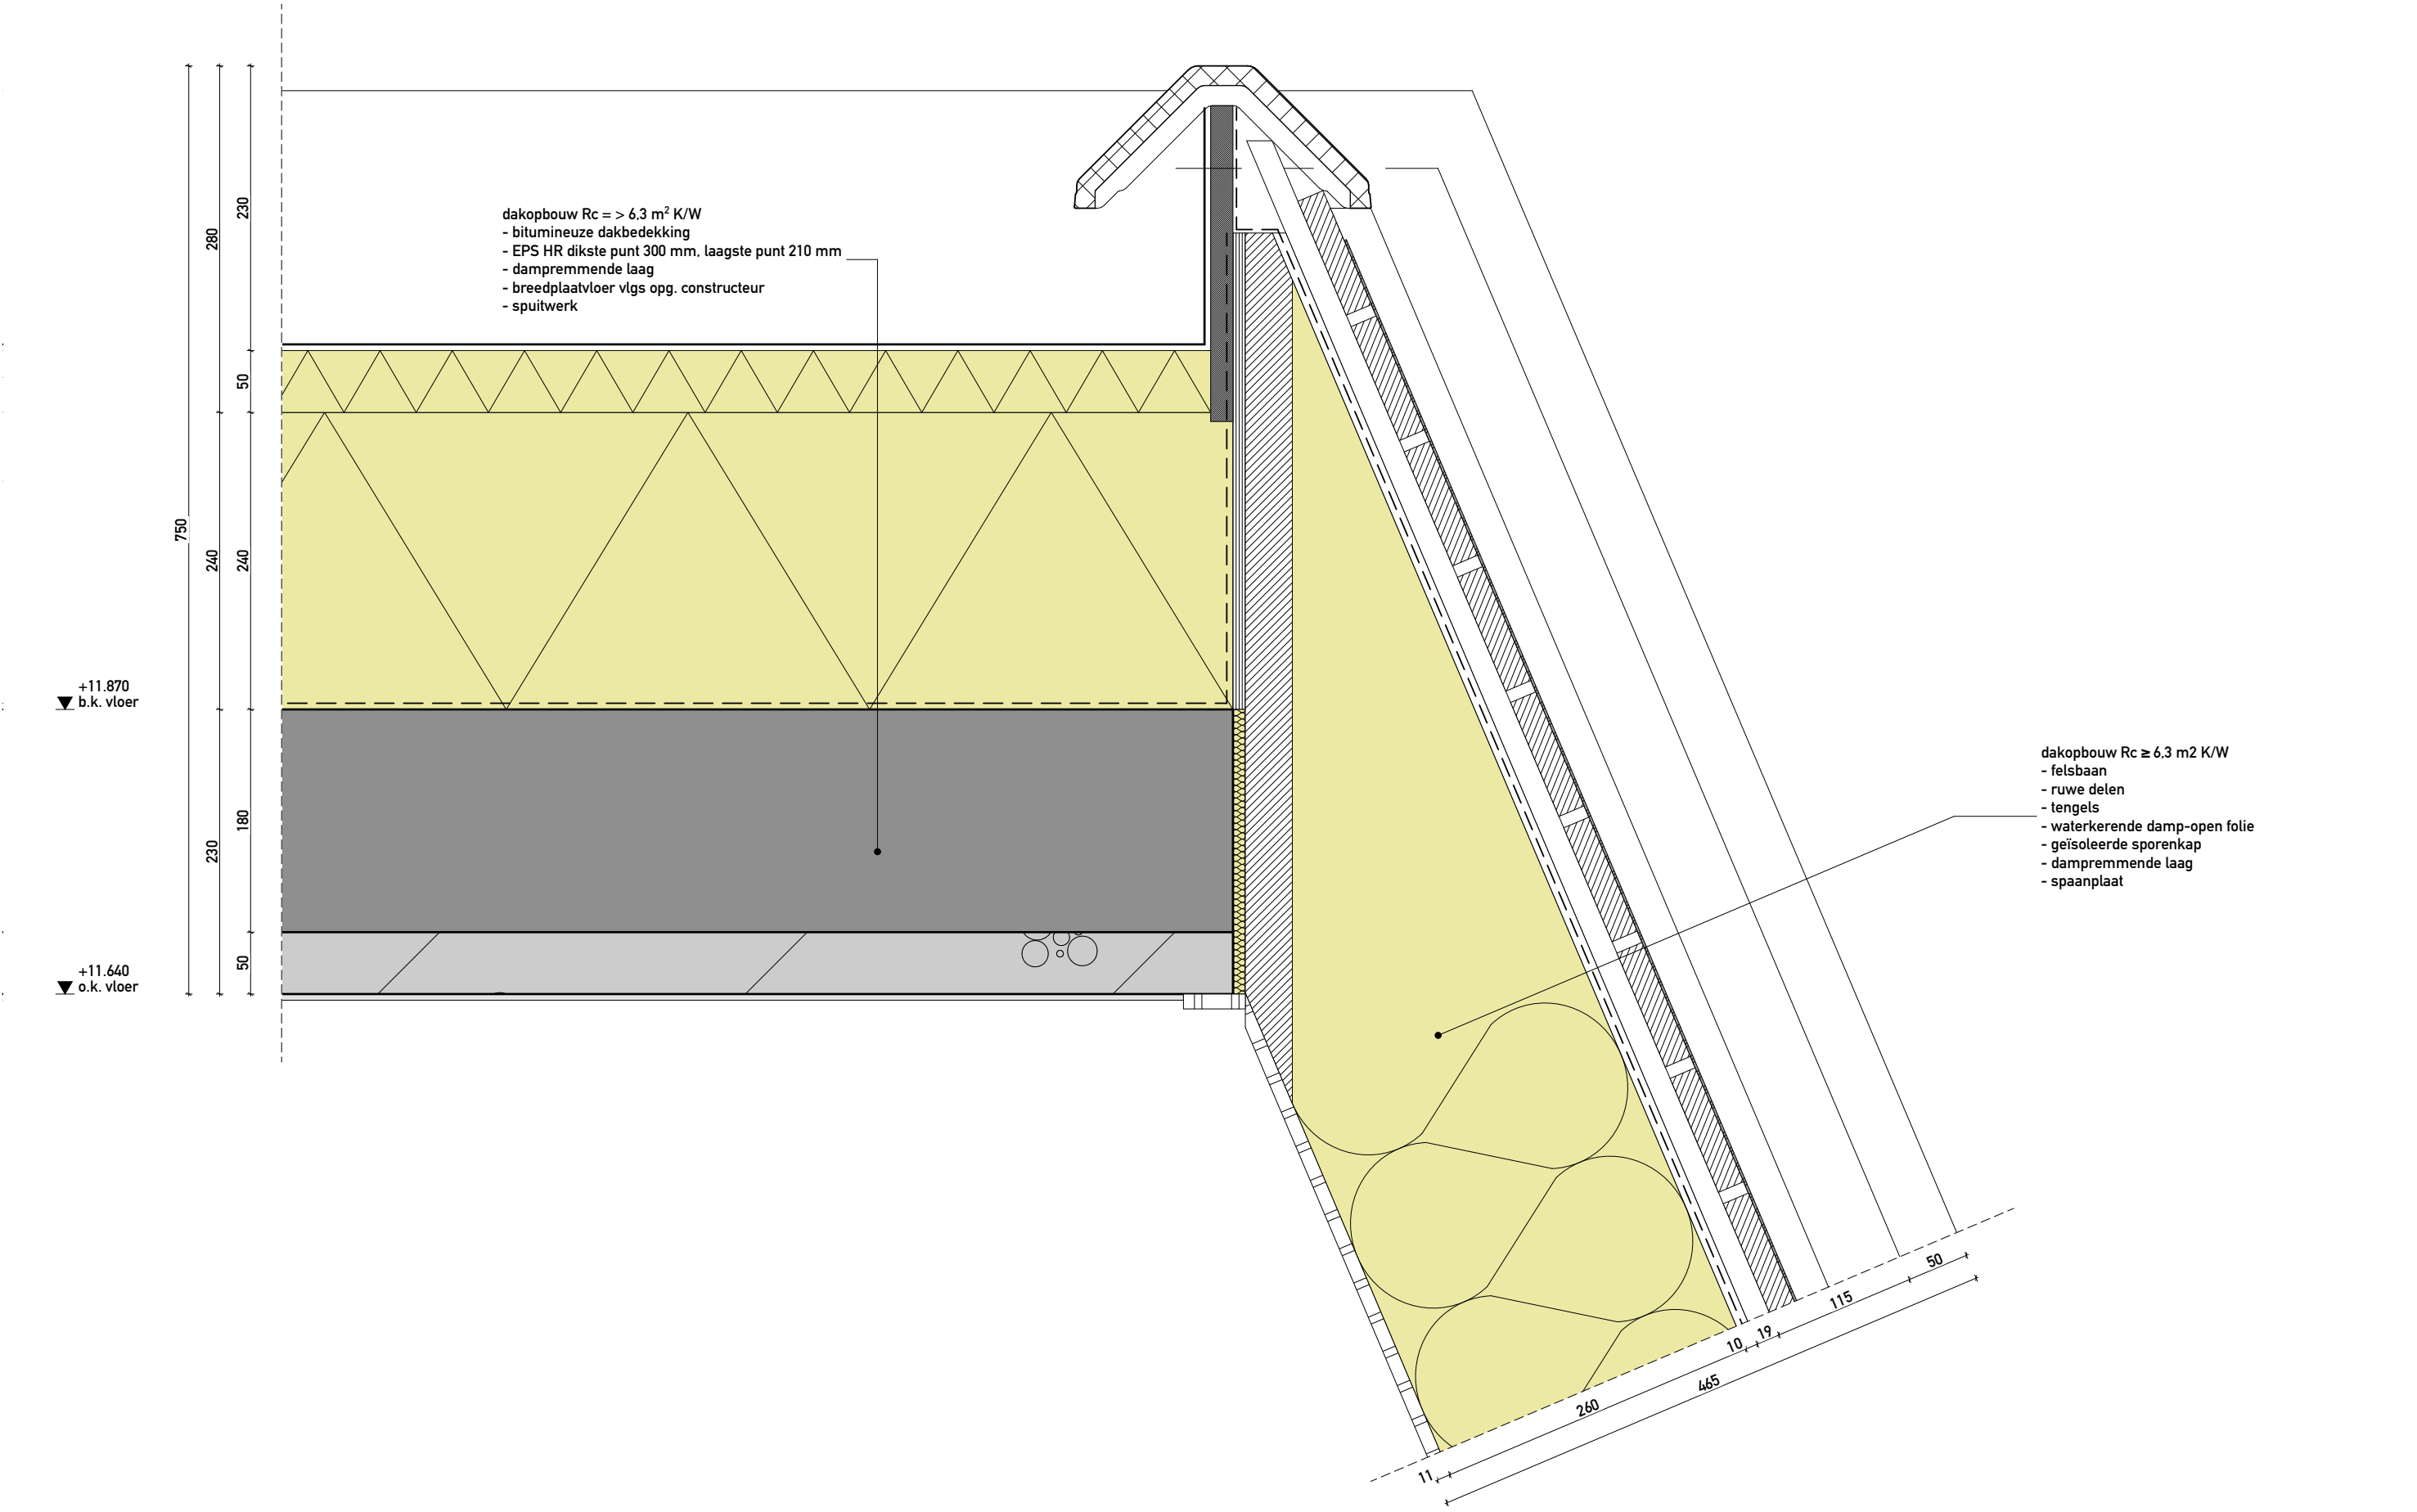


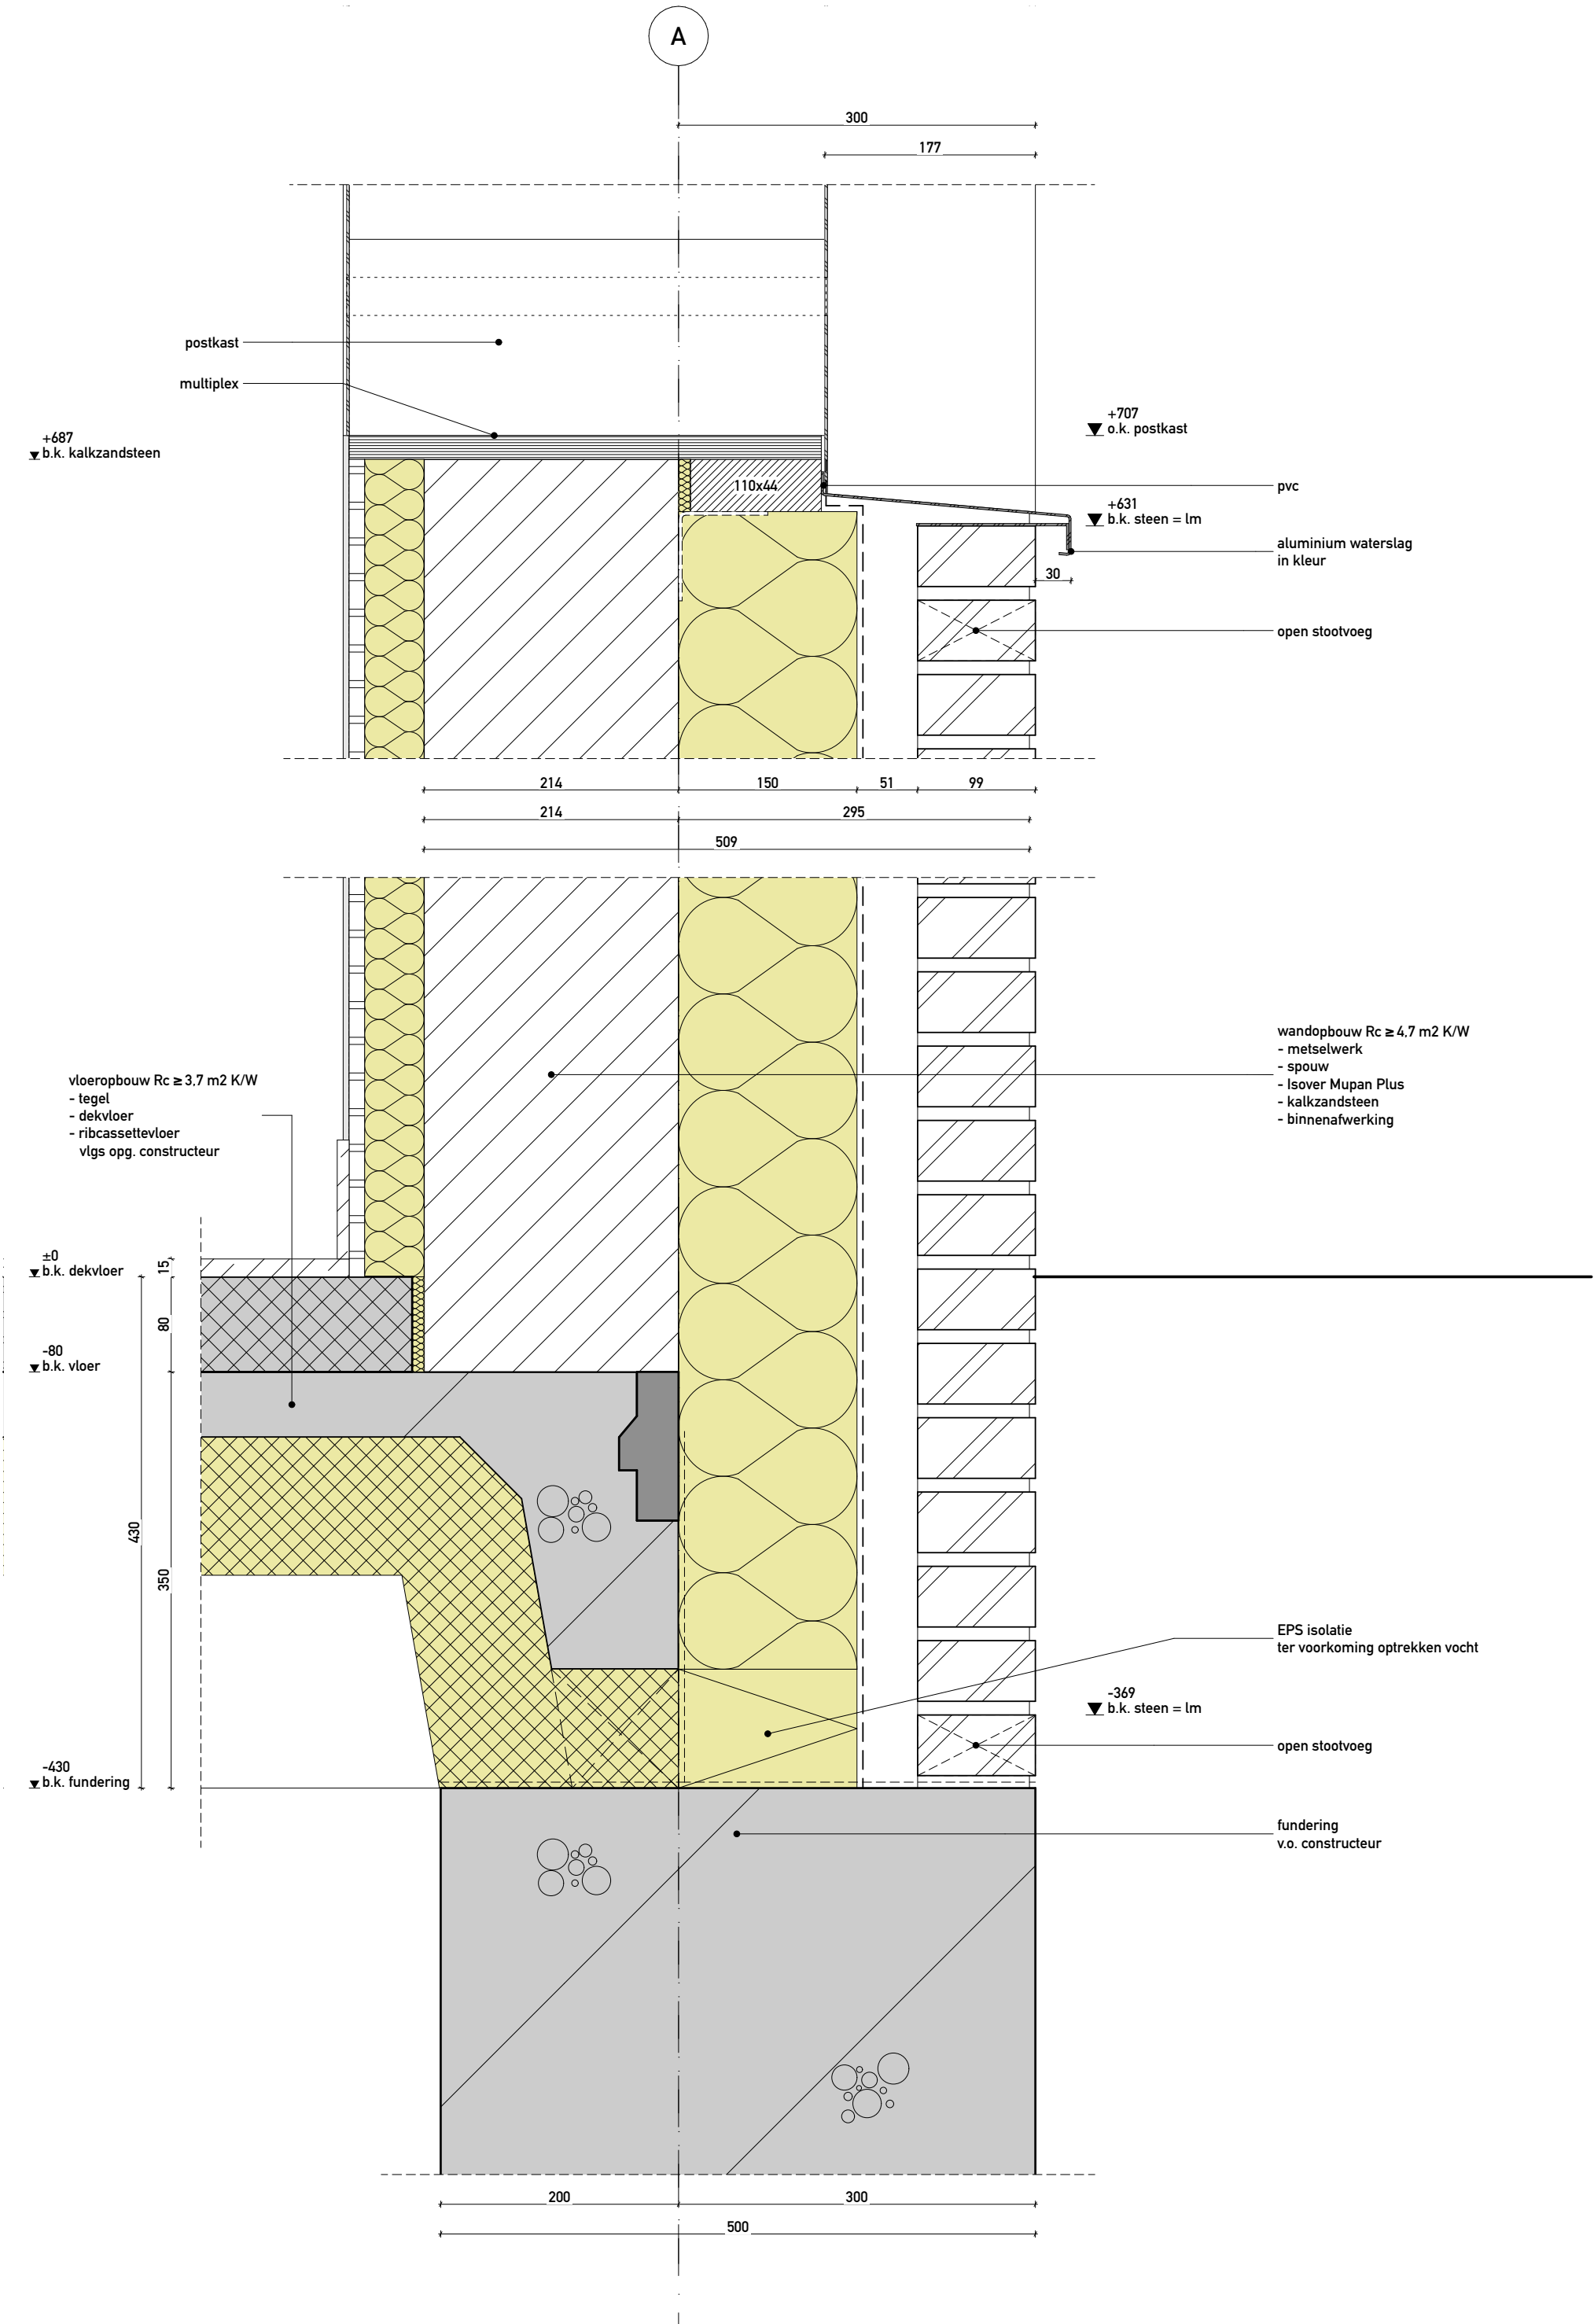

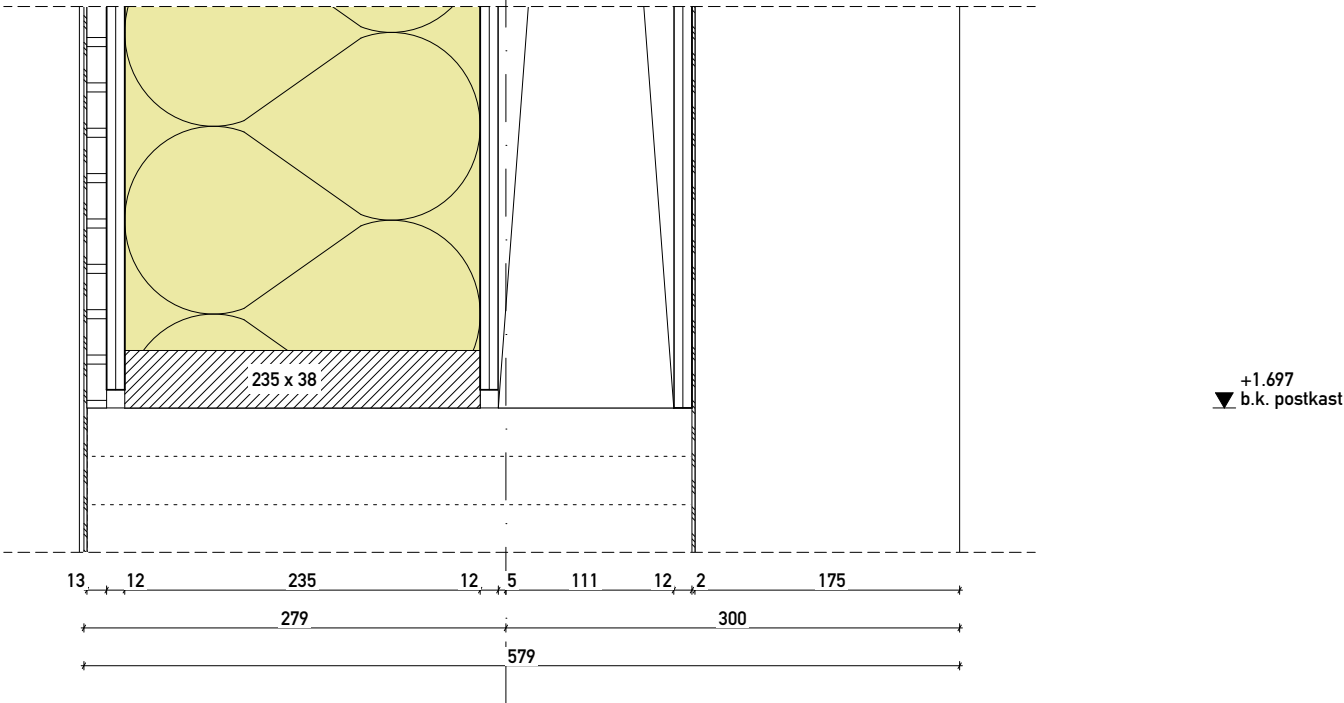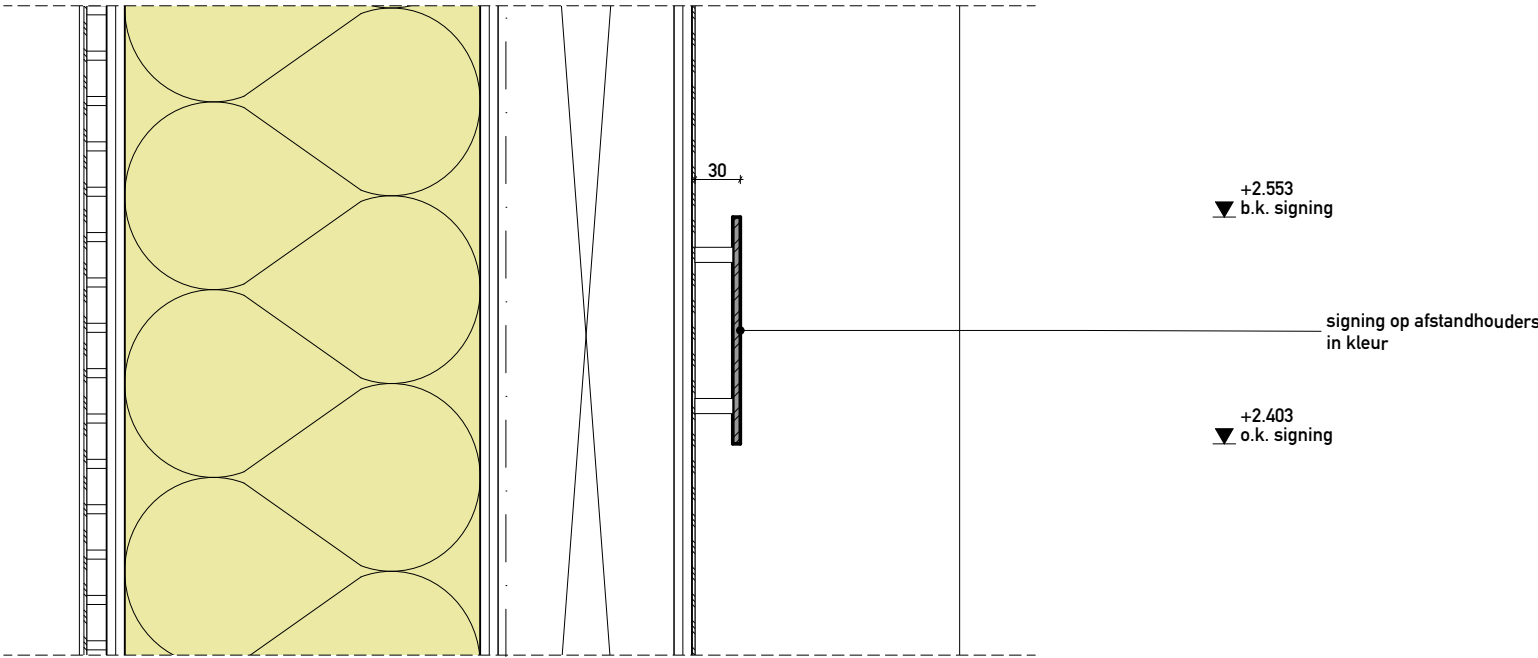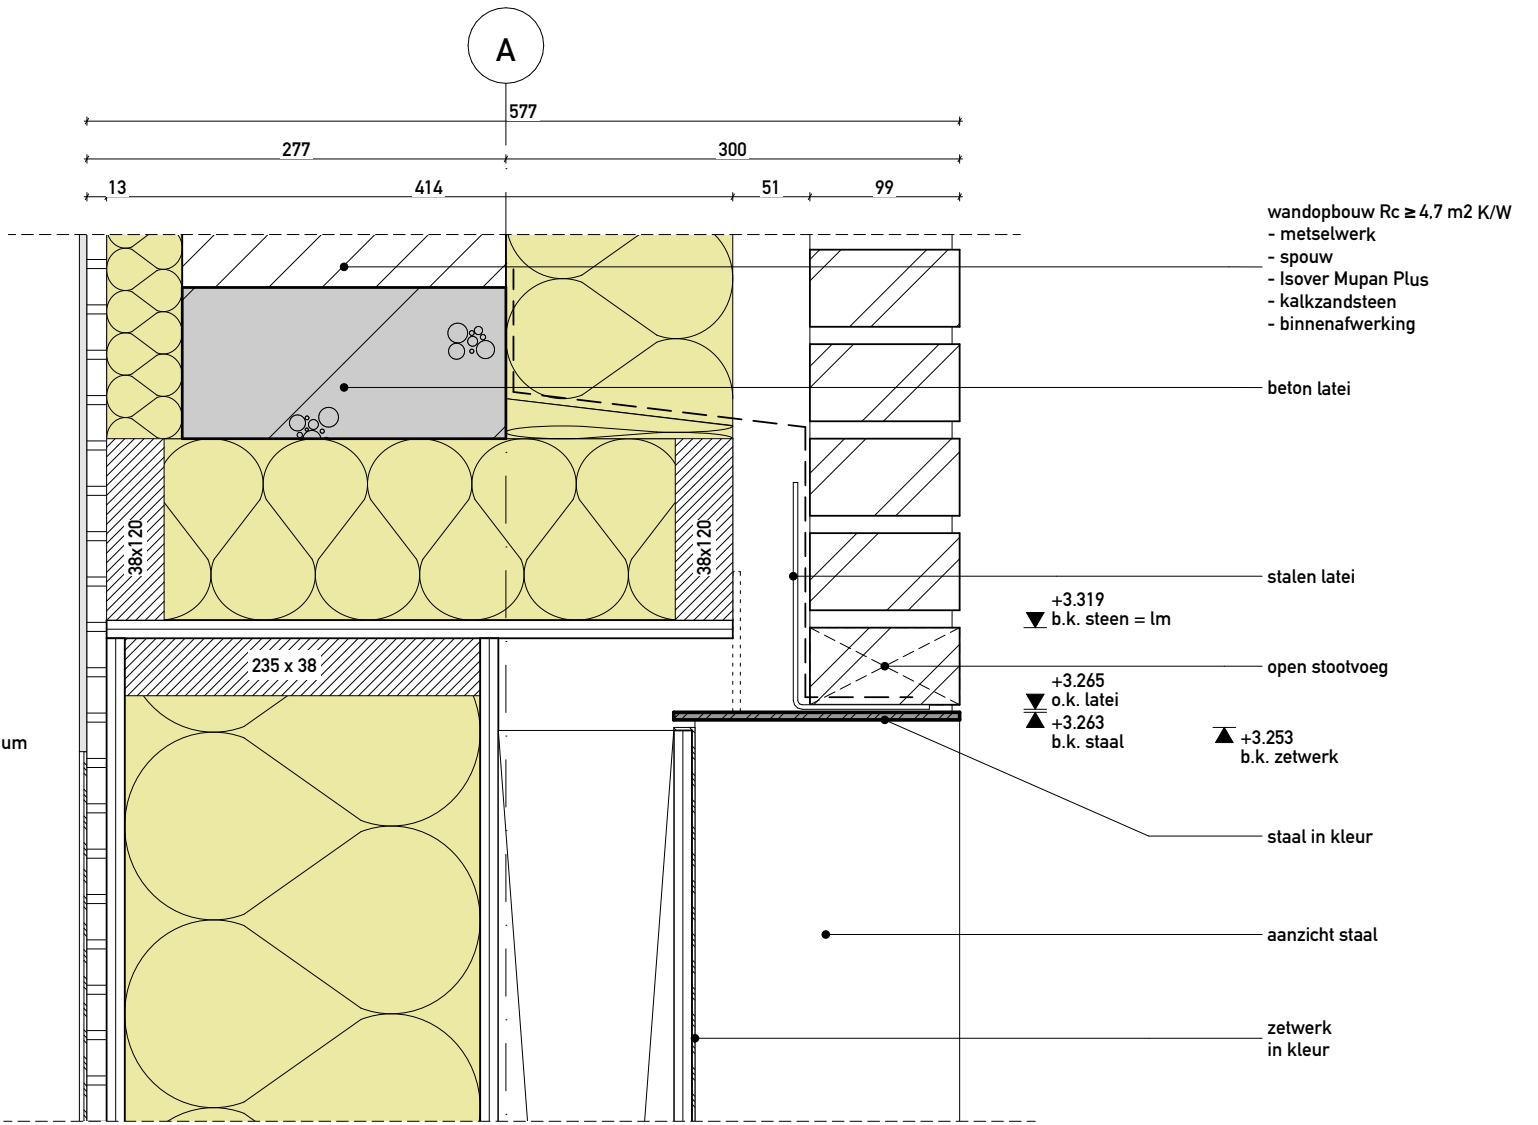


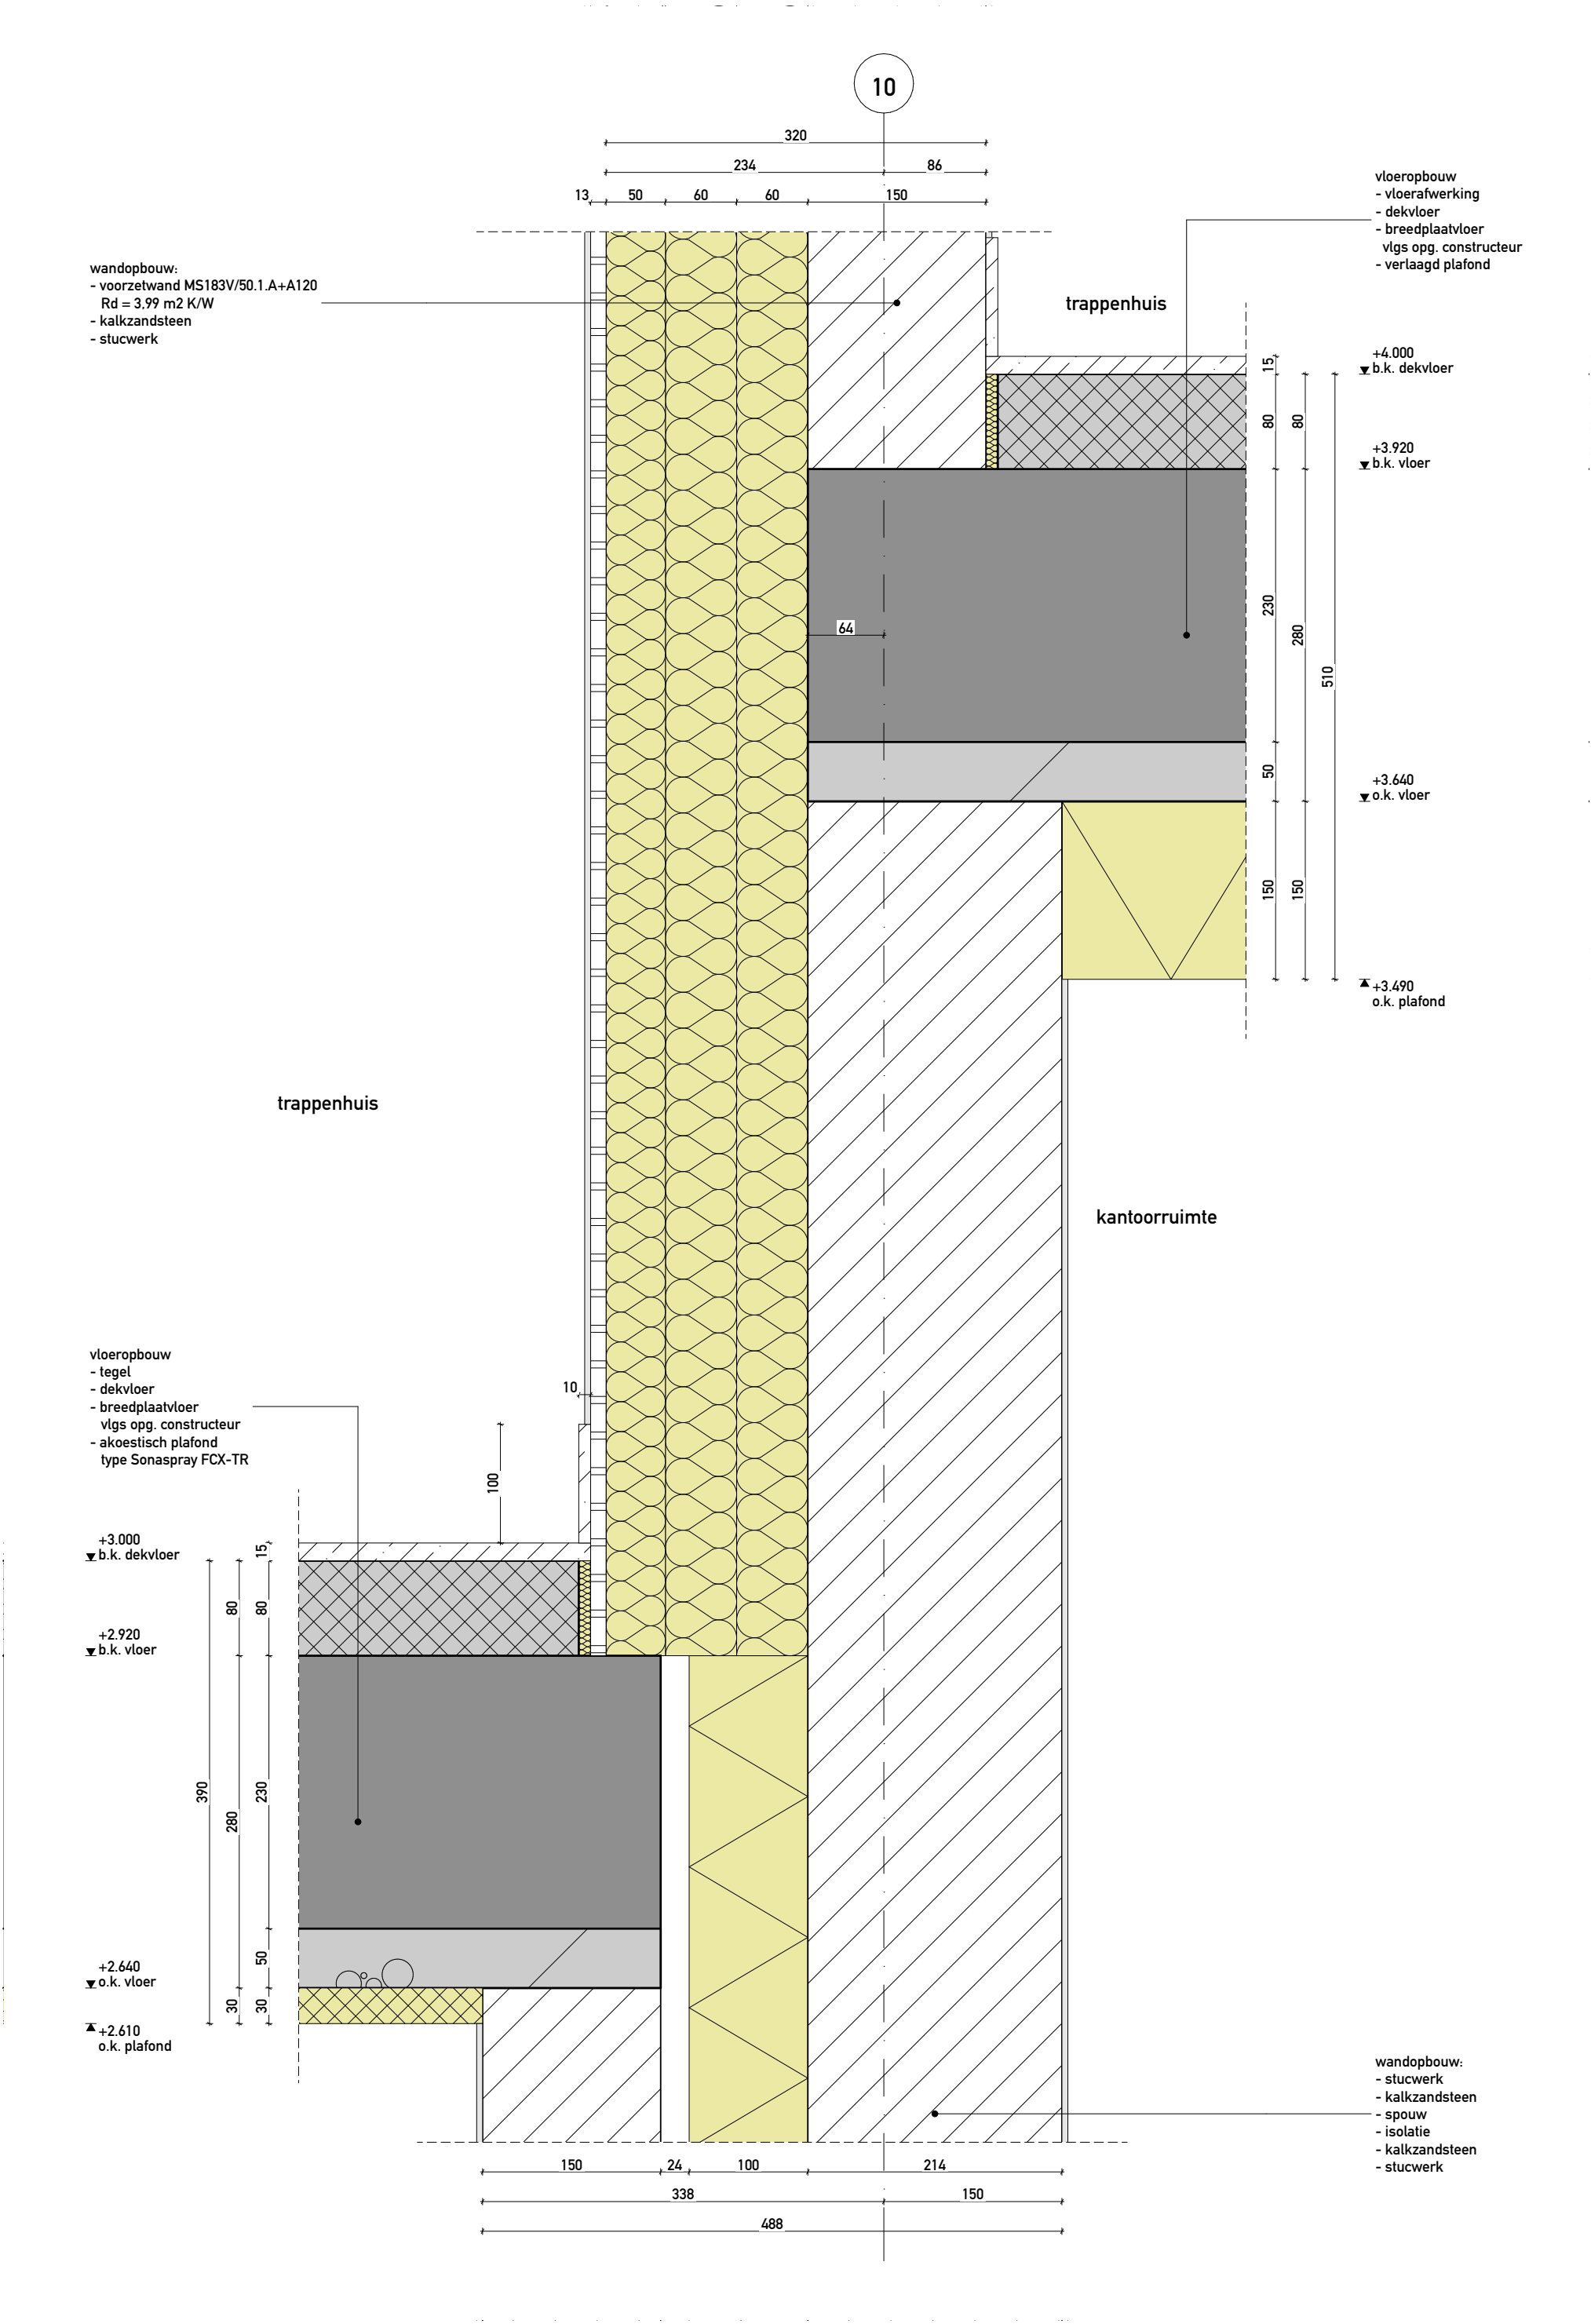


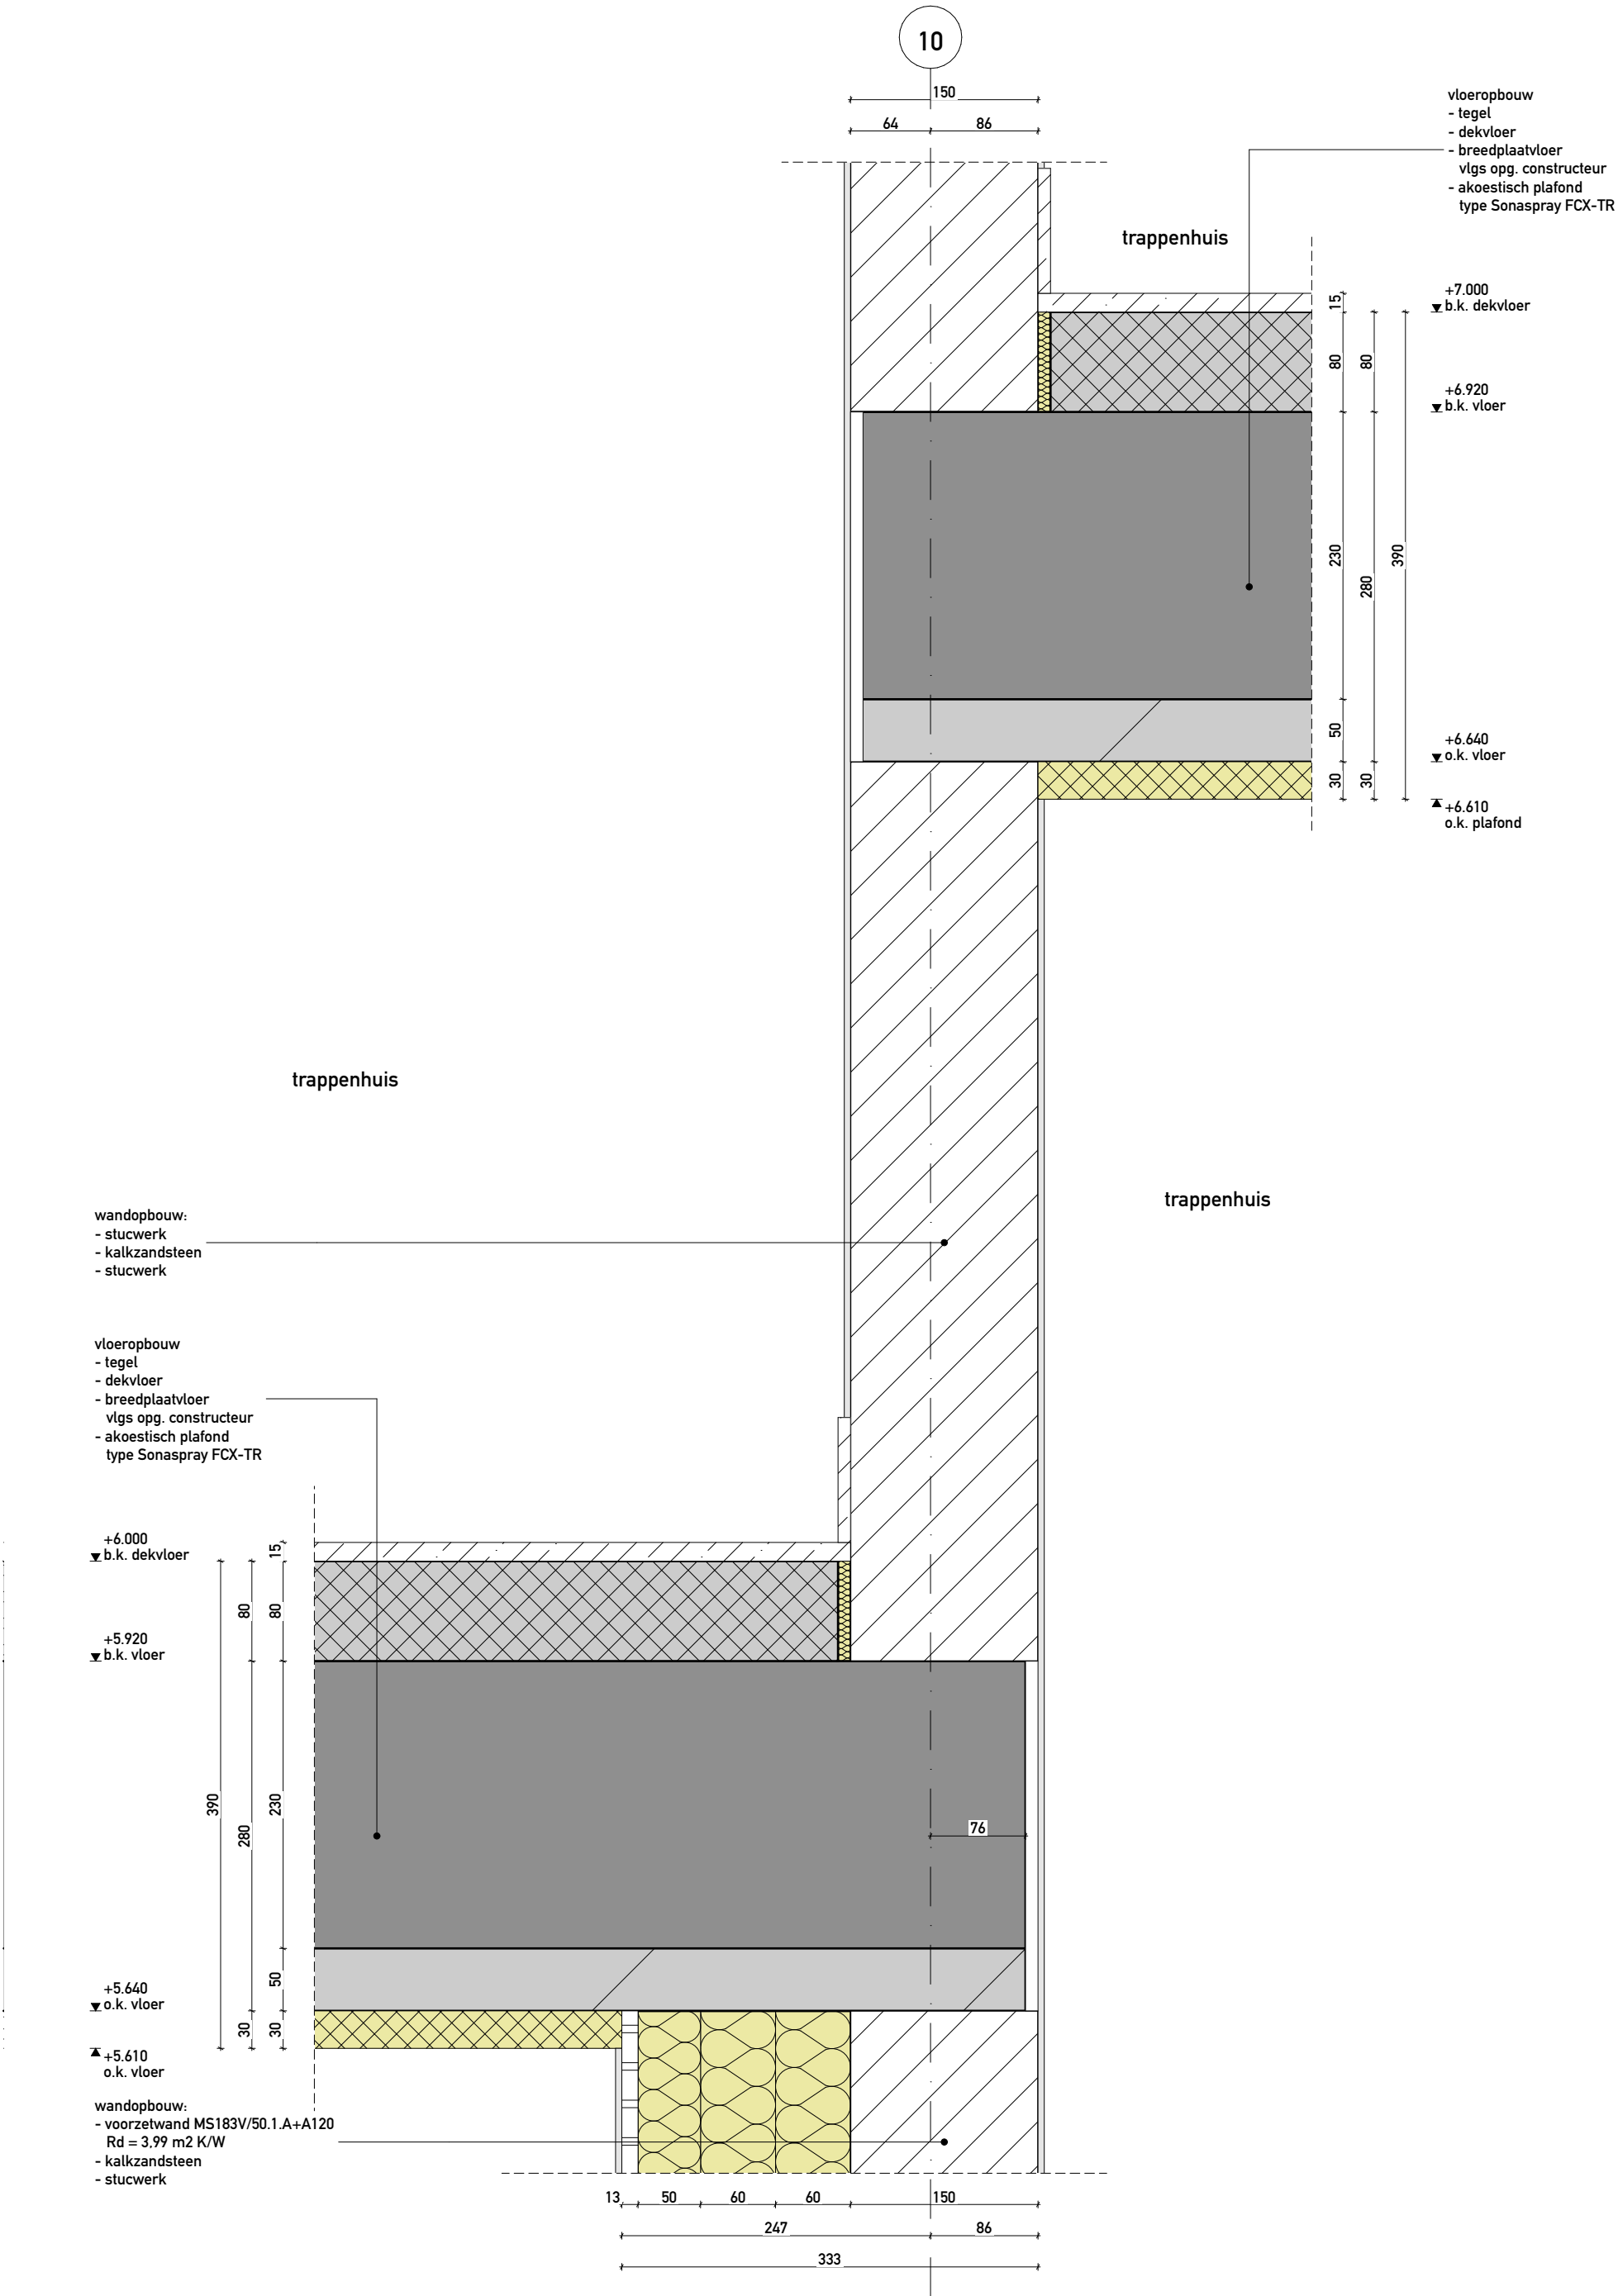


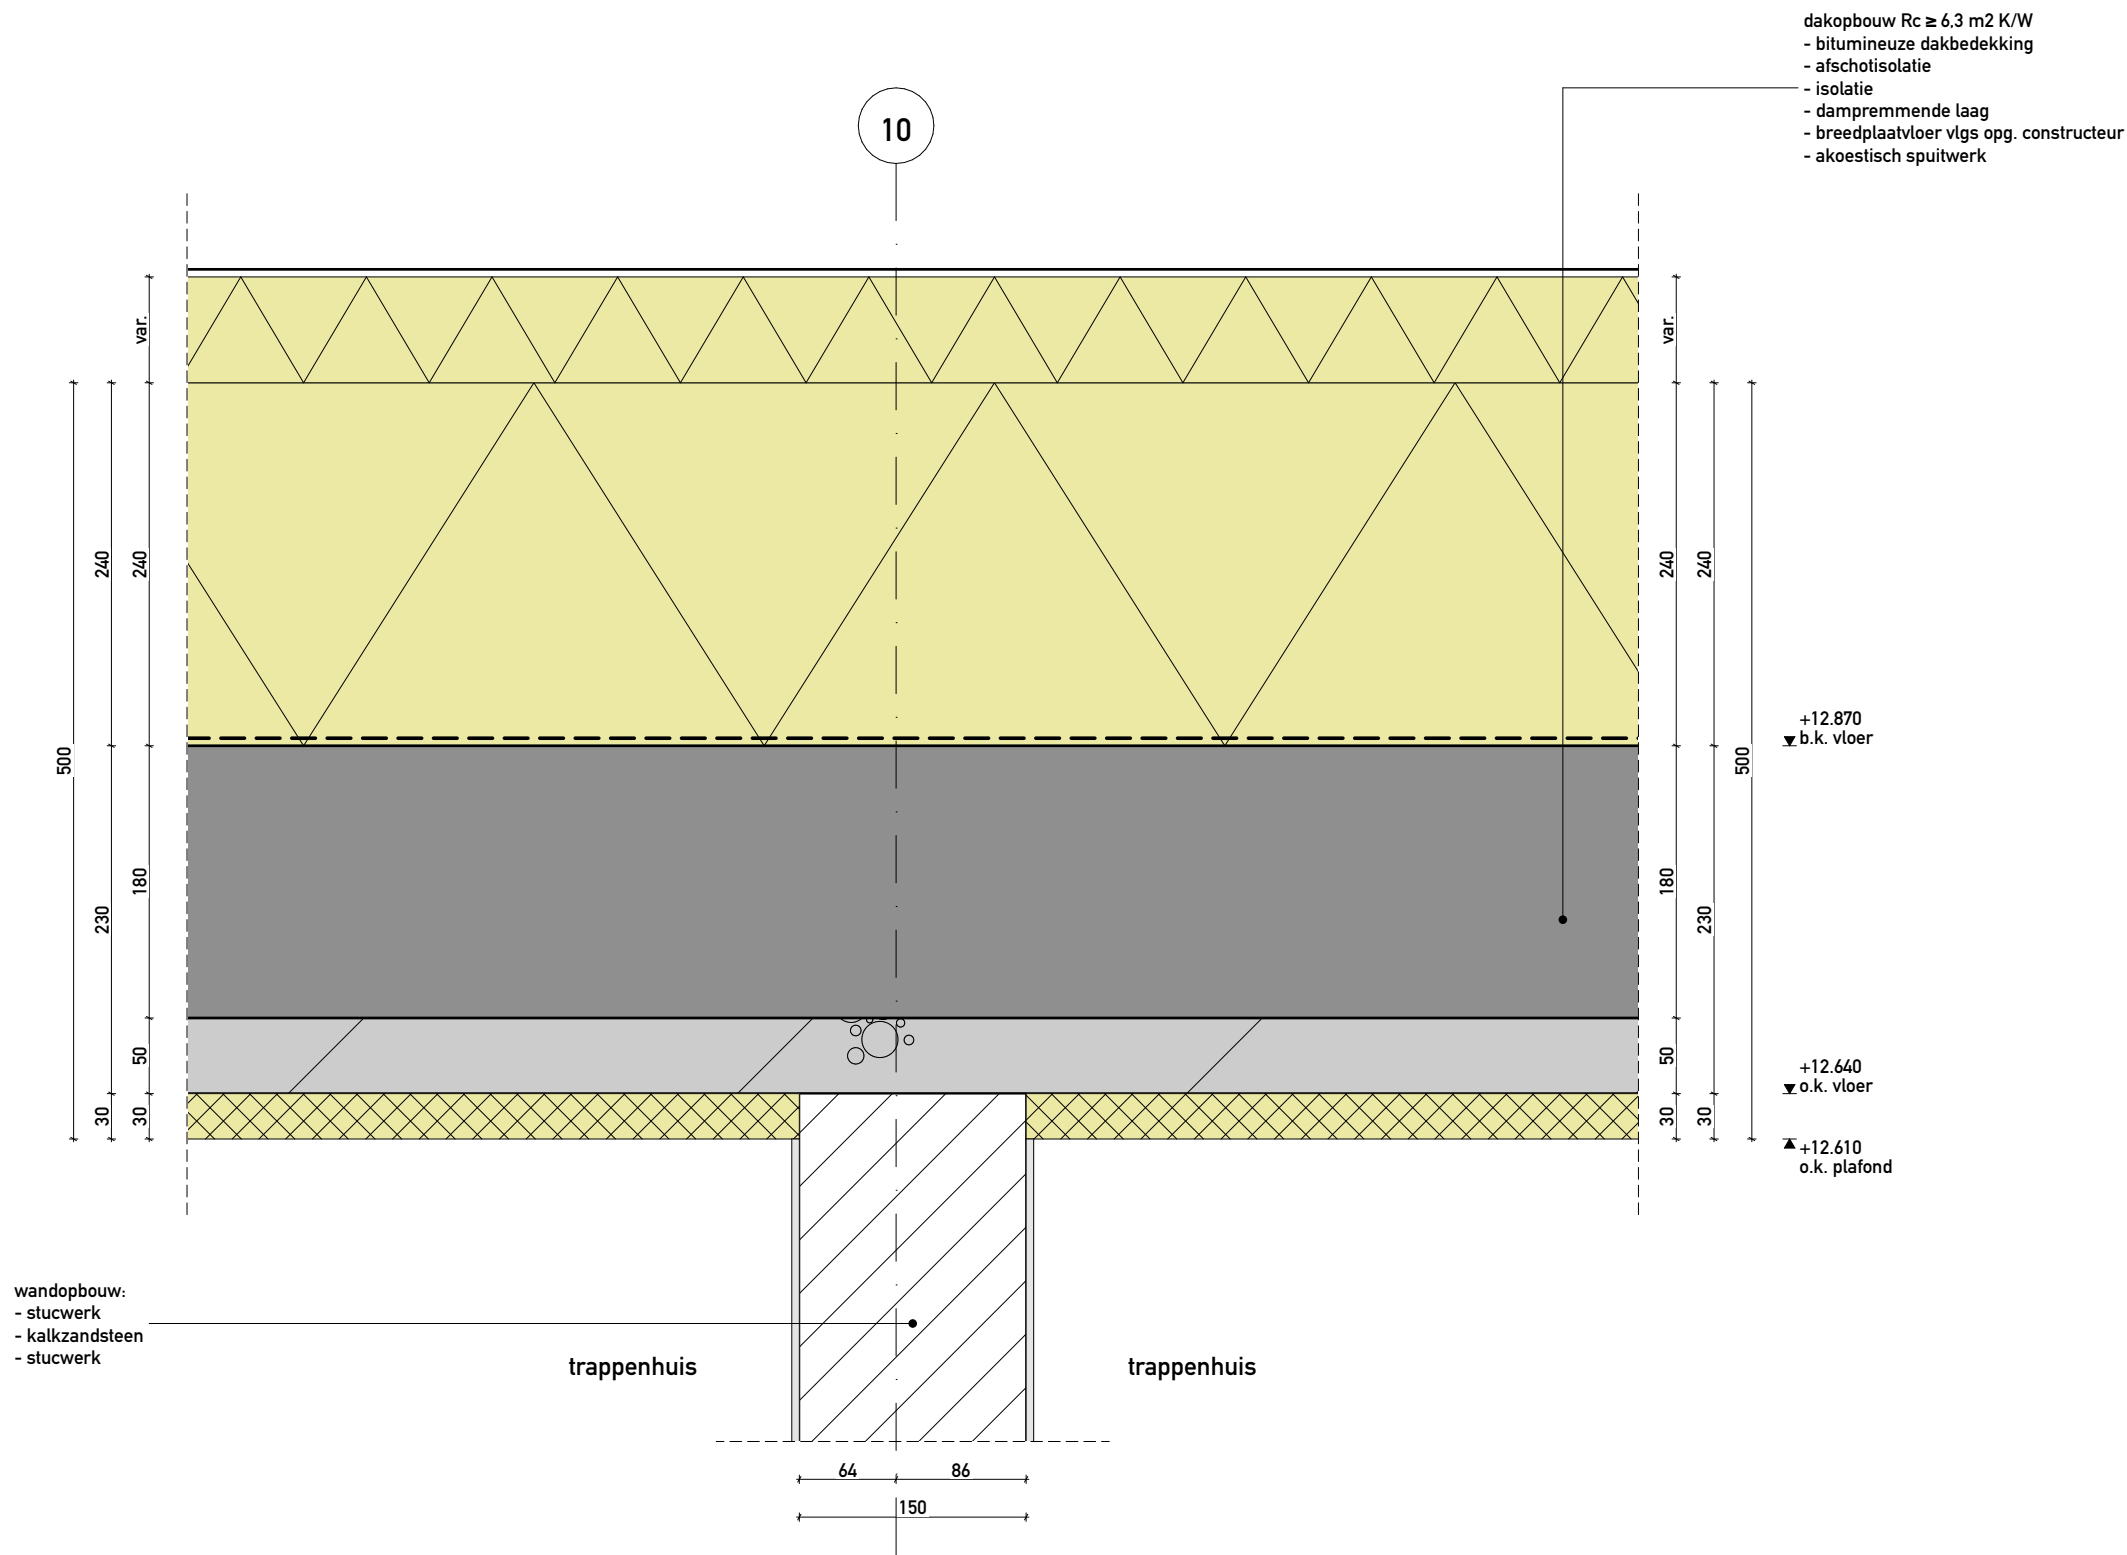



- 01 plaatsen prefab balkonplaat
- 02 plaatsen L-profiel frame
- 03 plaatsen geveldrager
- 04 plaatsen metselwerk
- 05 plaatsen staalplaat
- 06 plaatsen zetwerk plaat

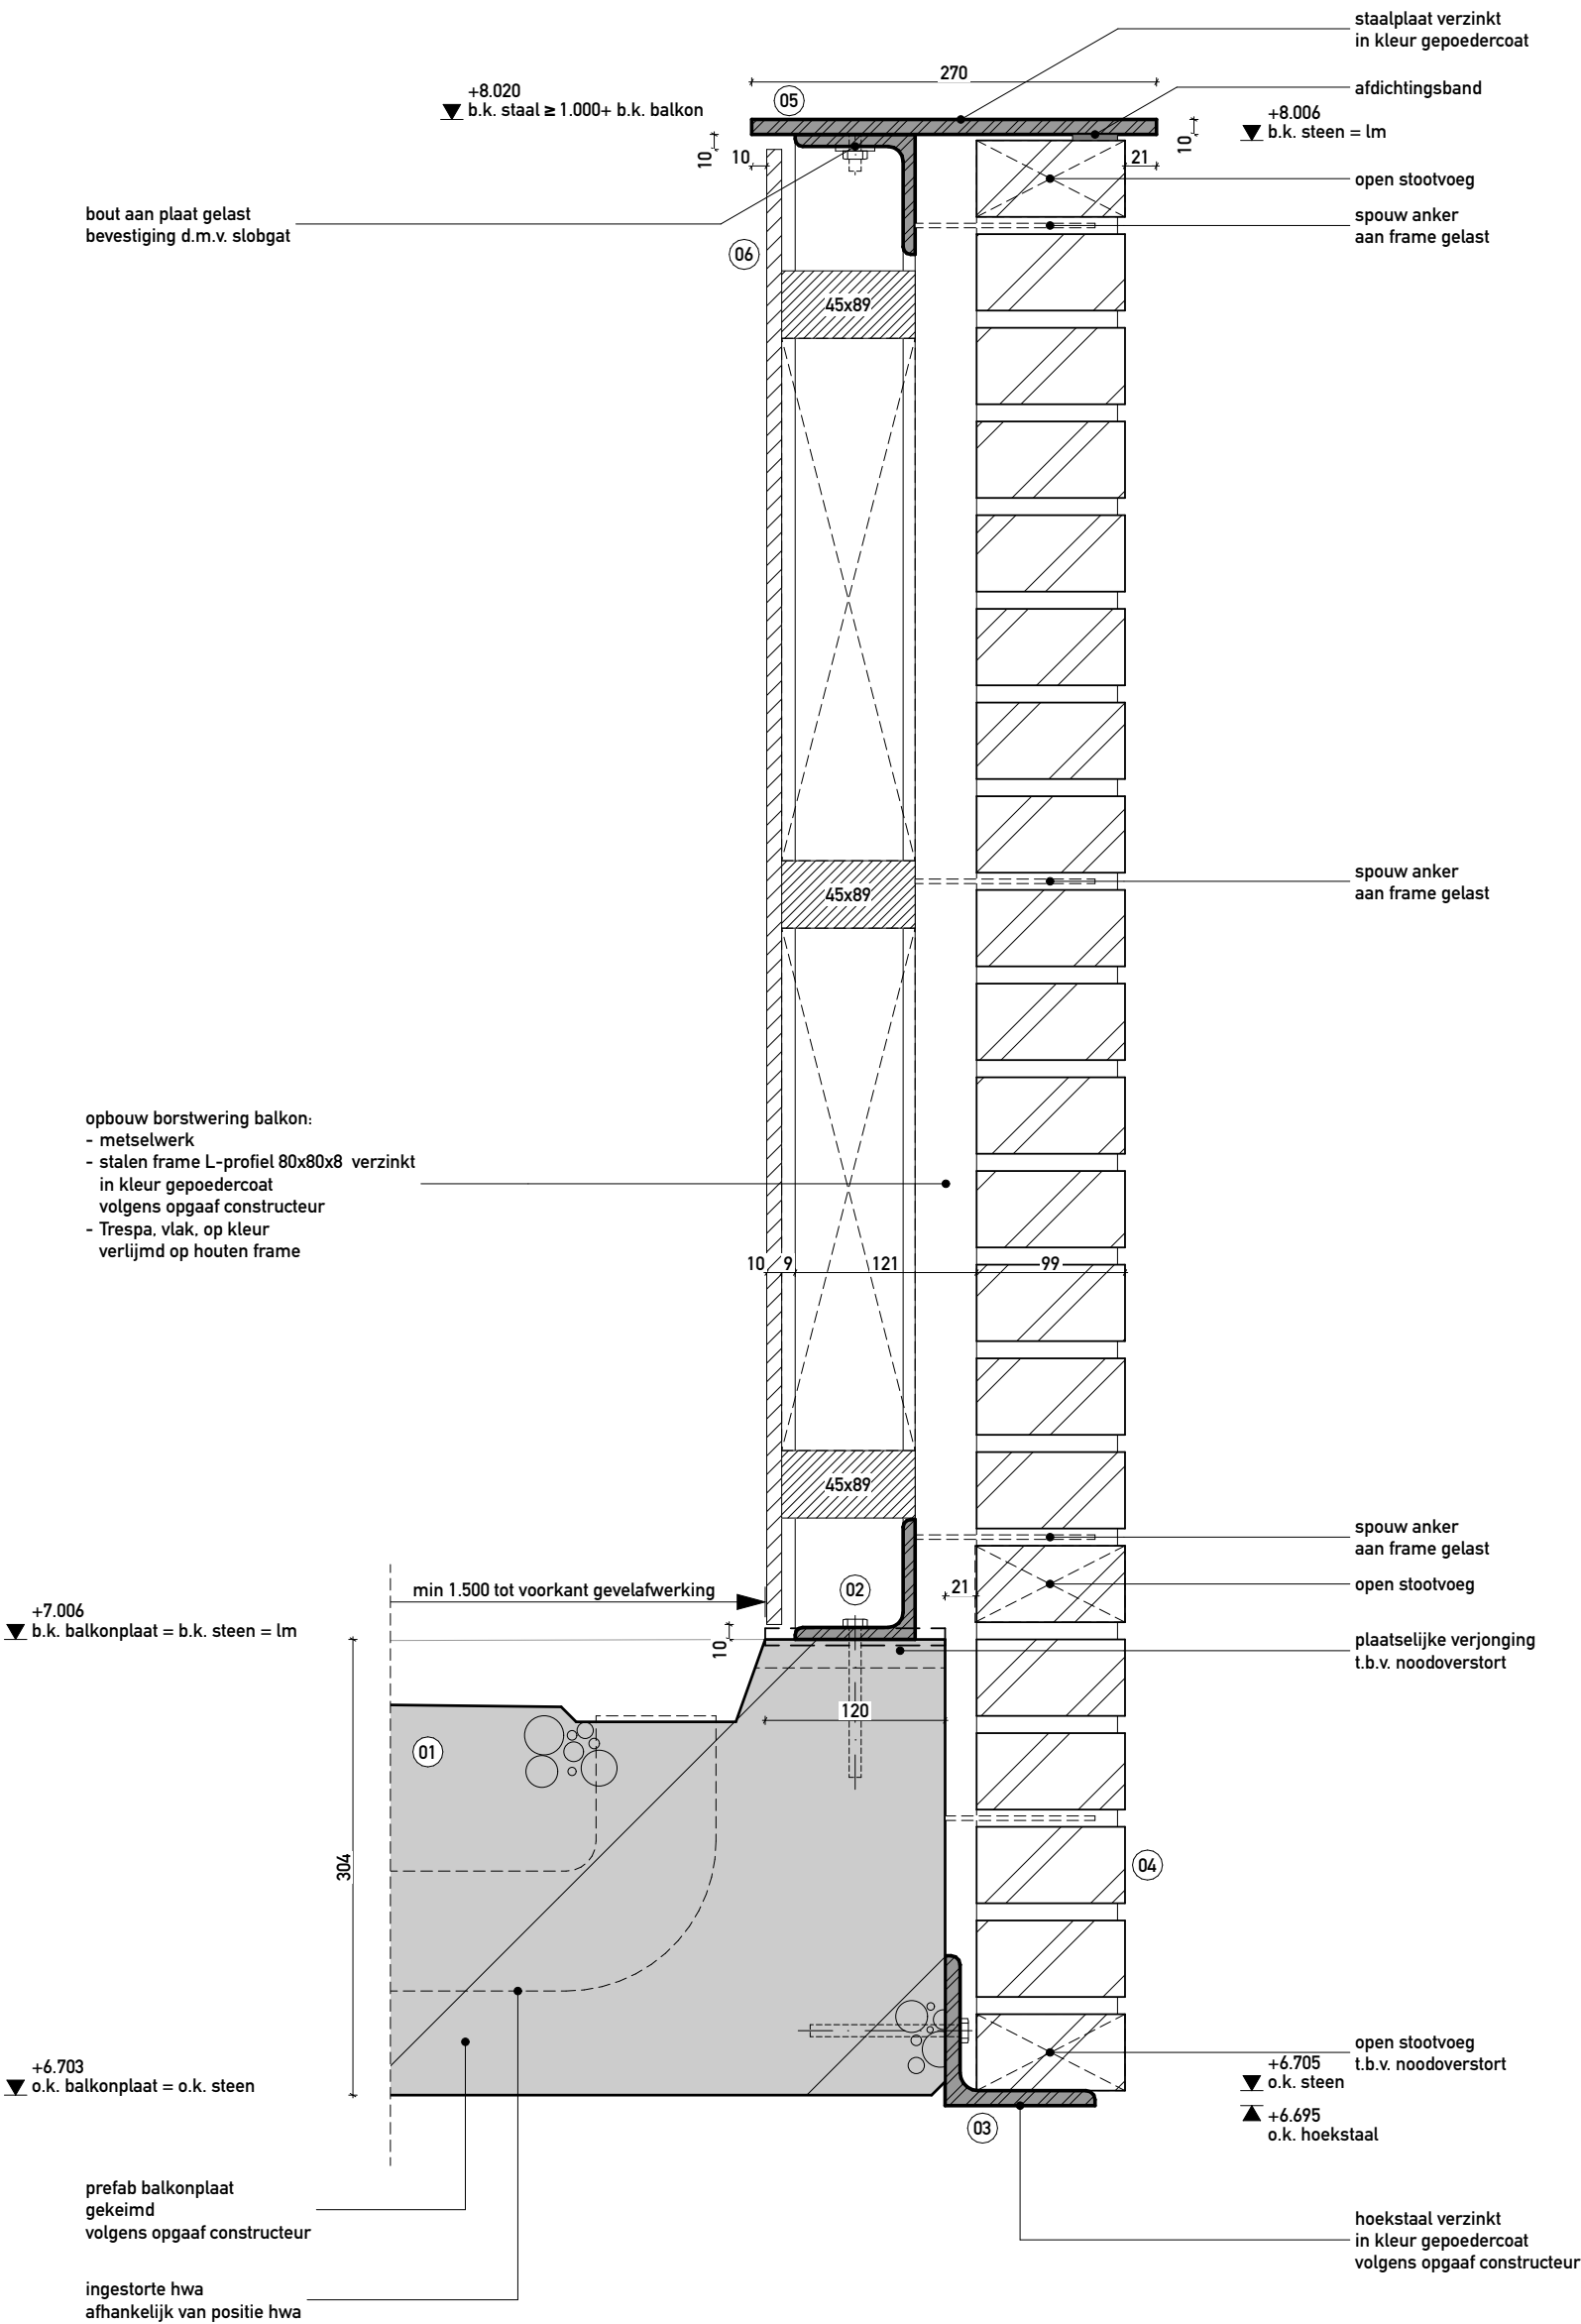


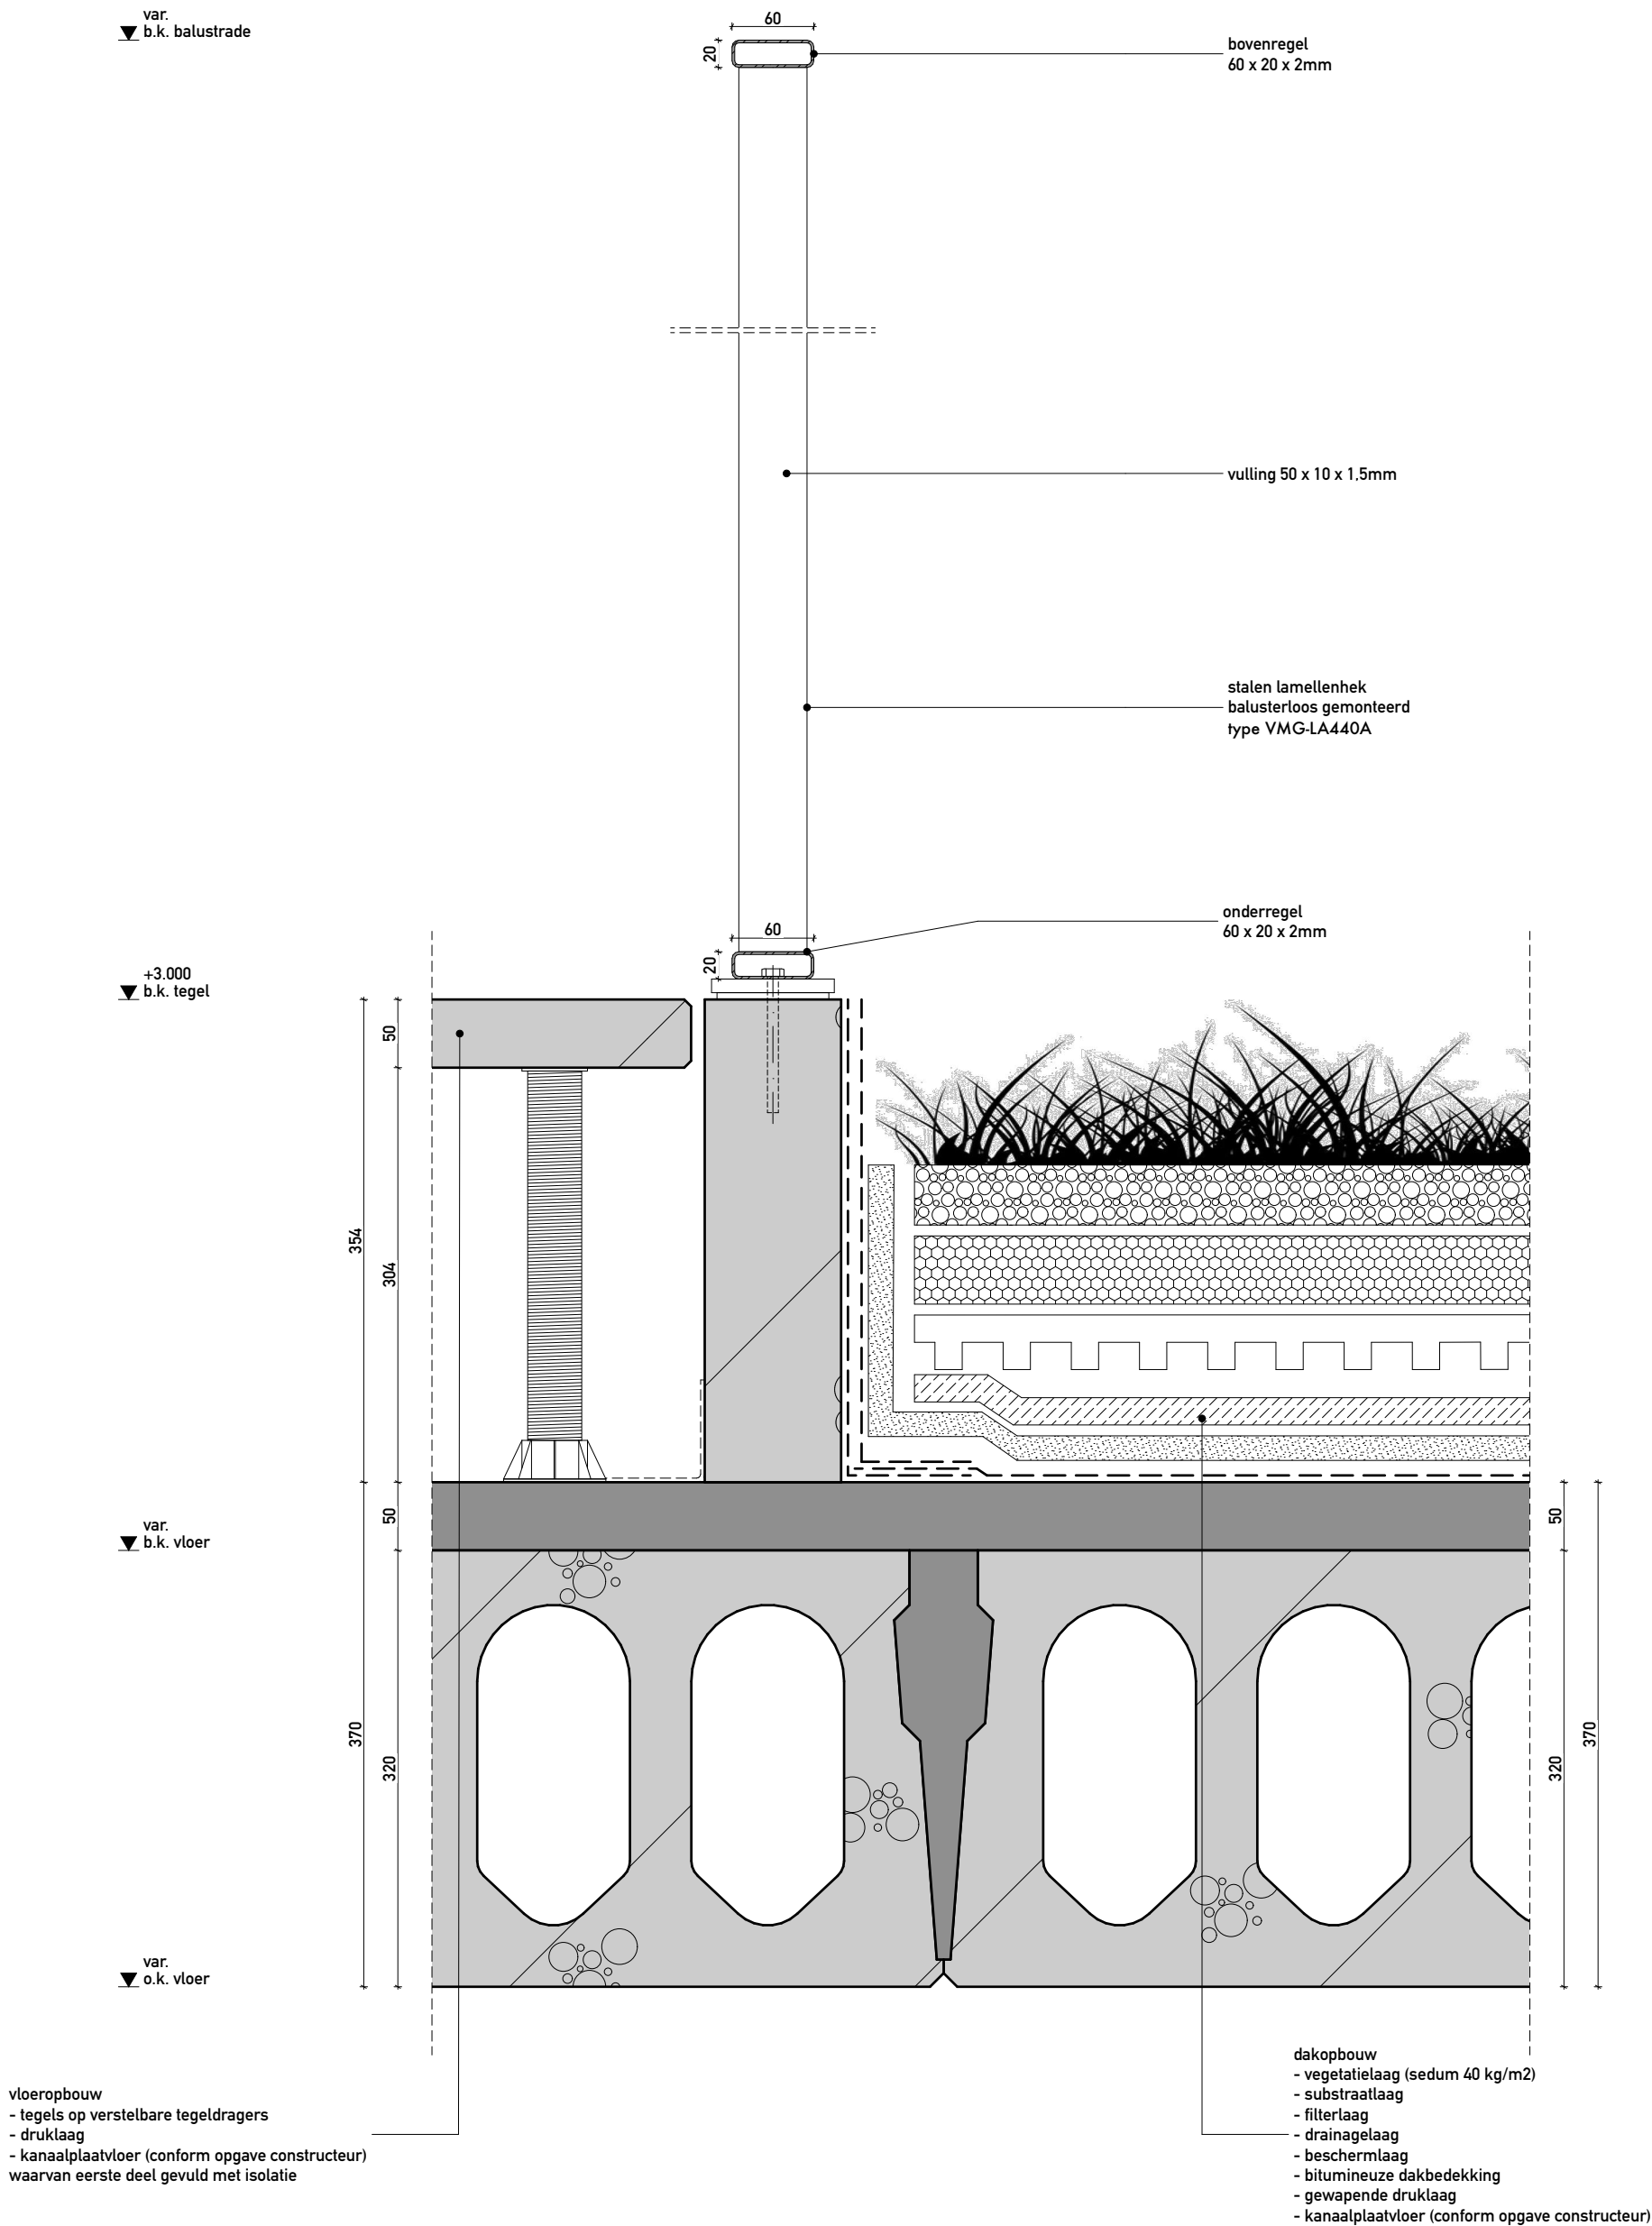


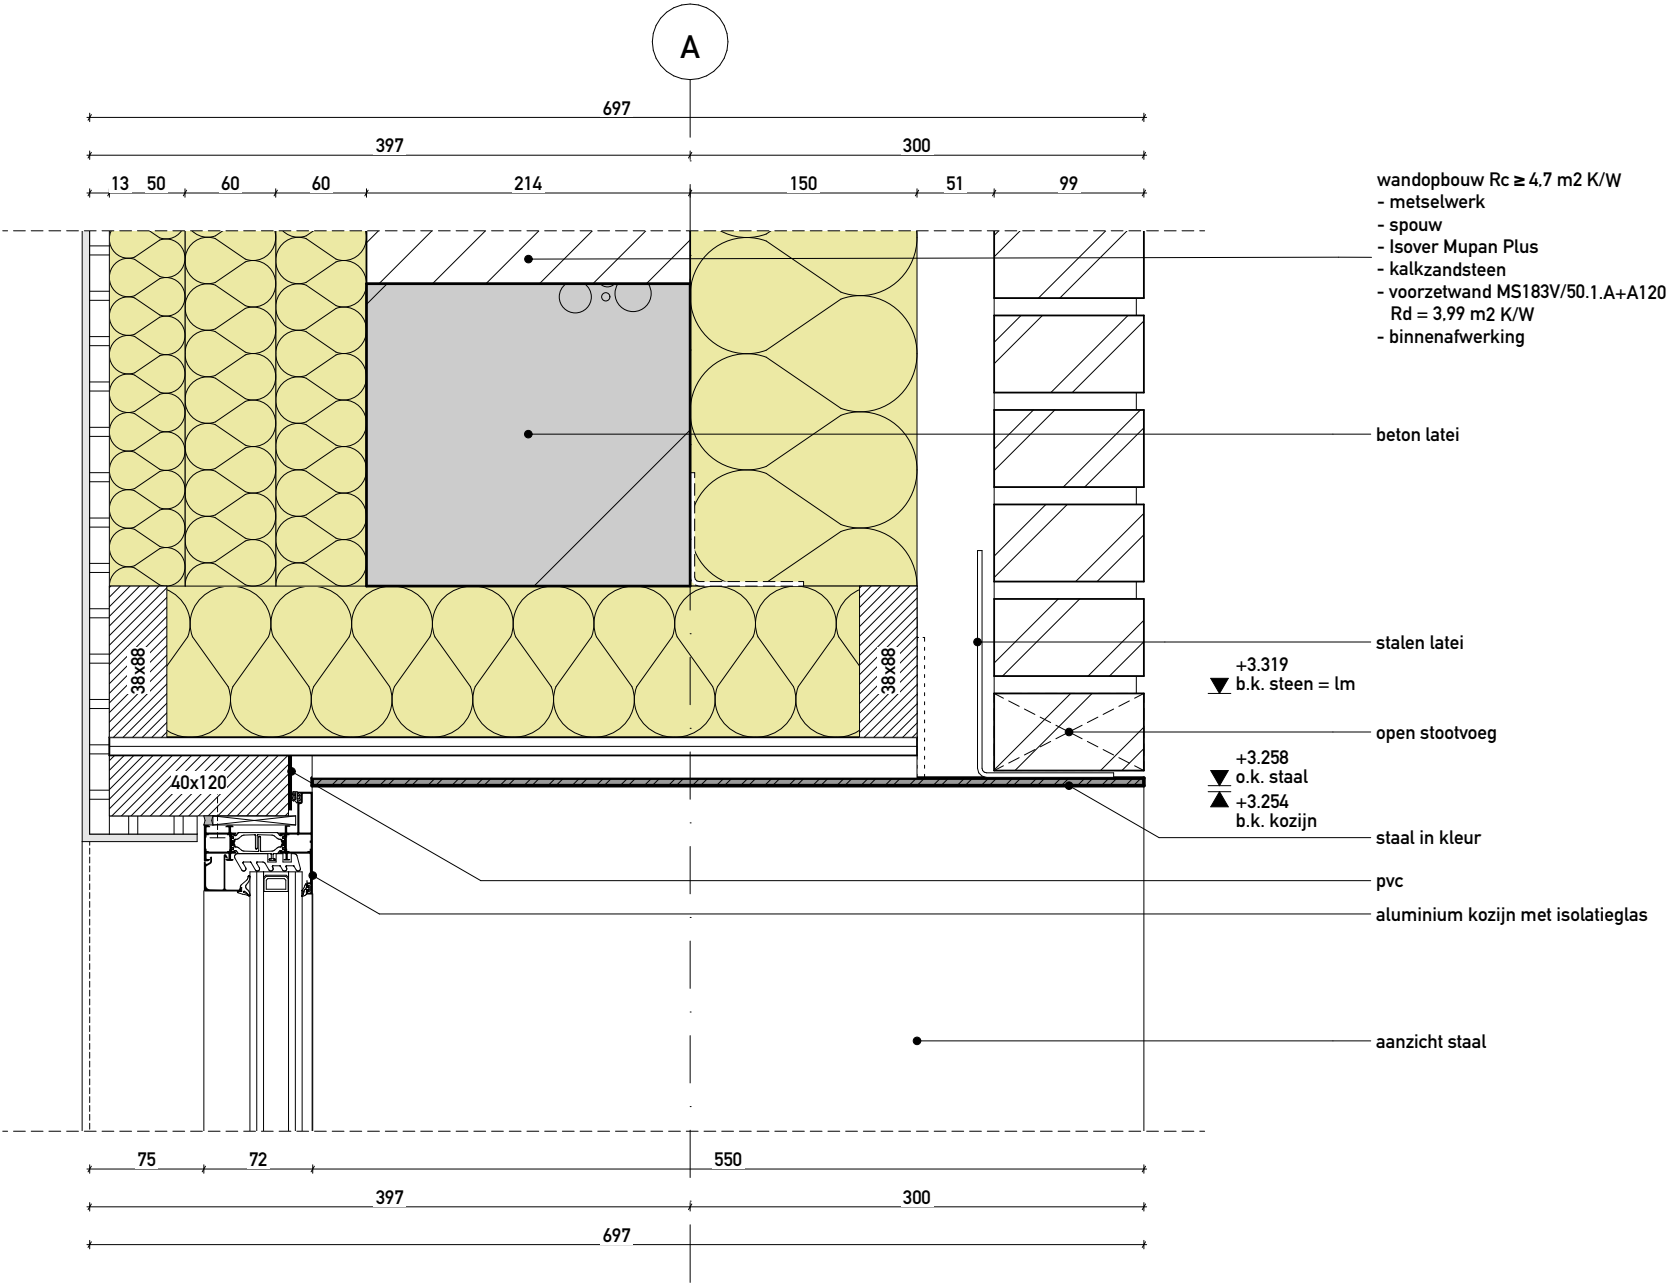


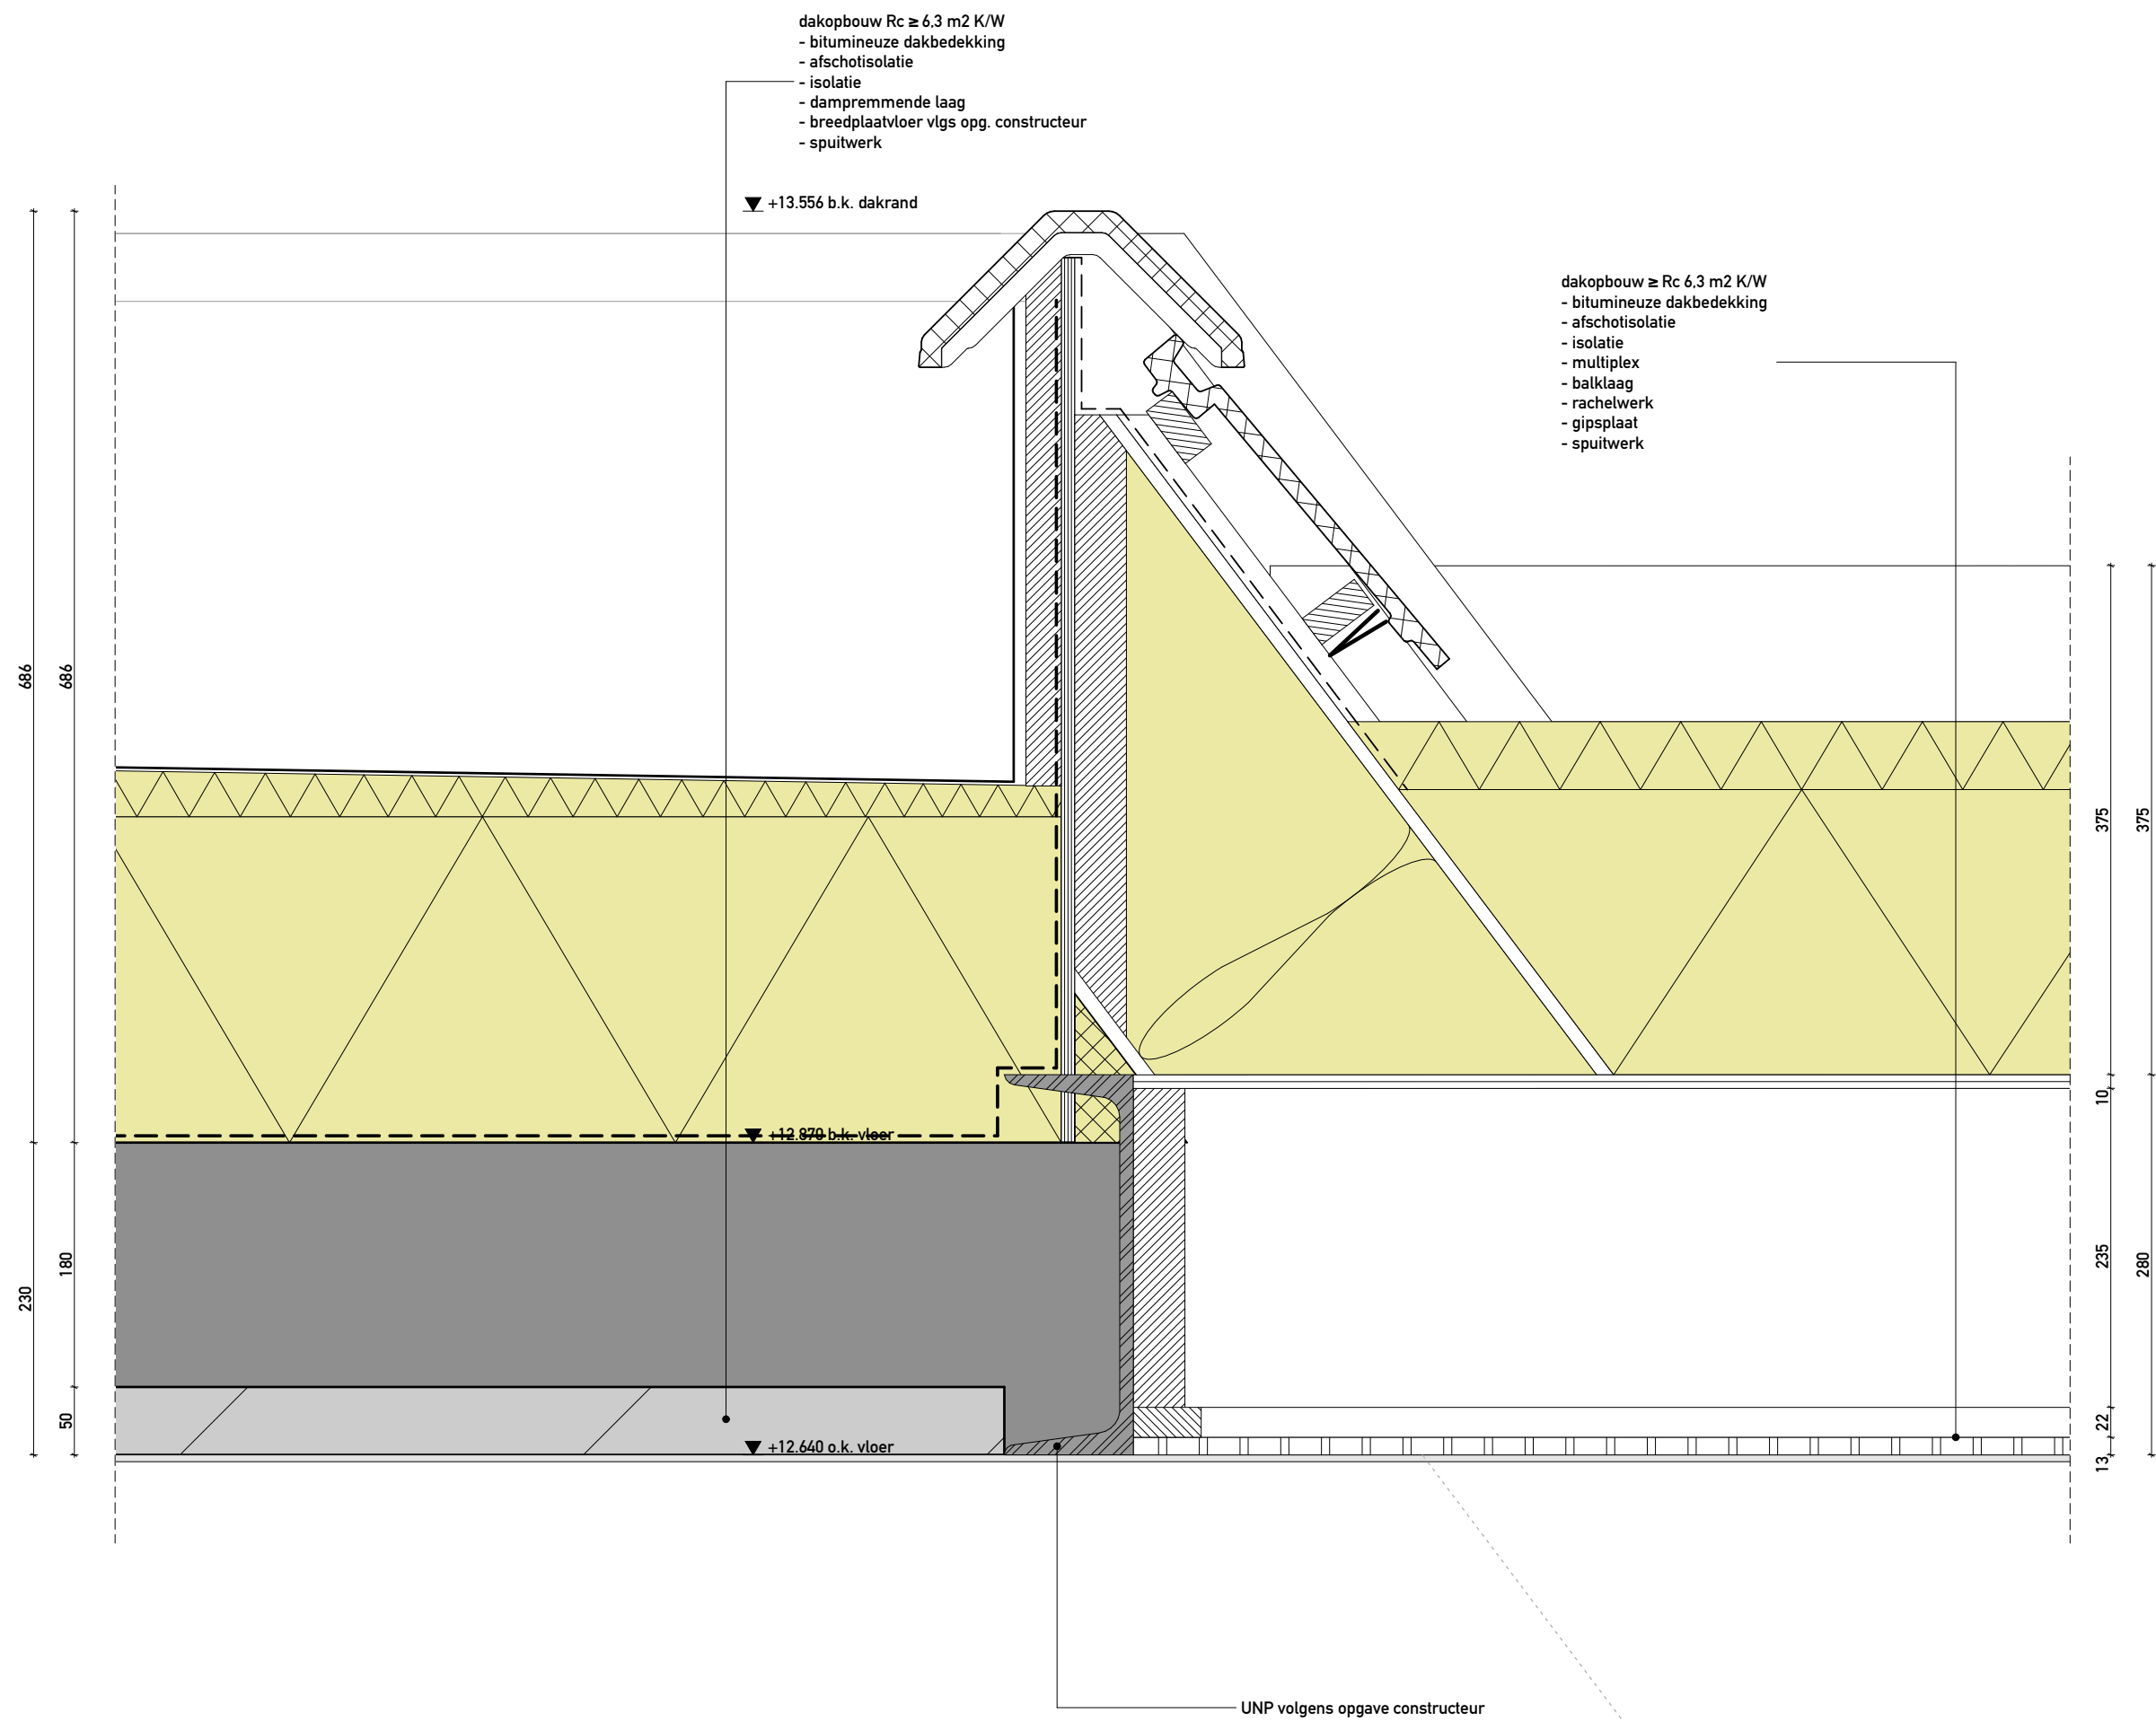


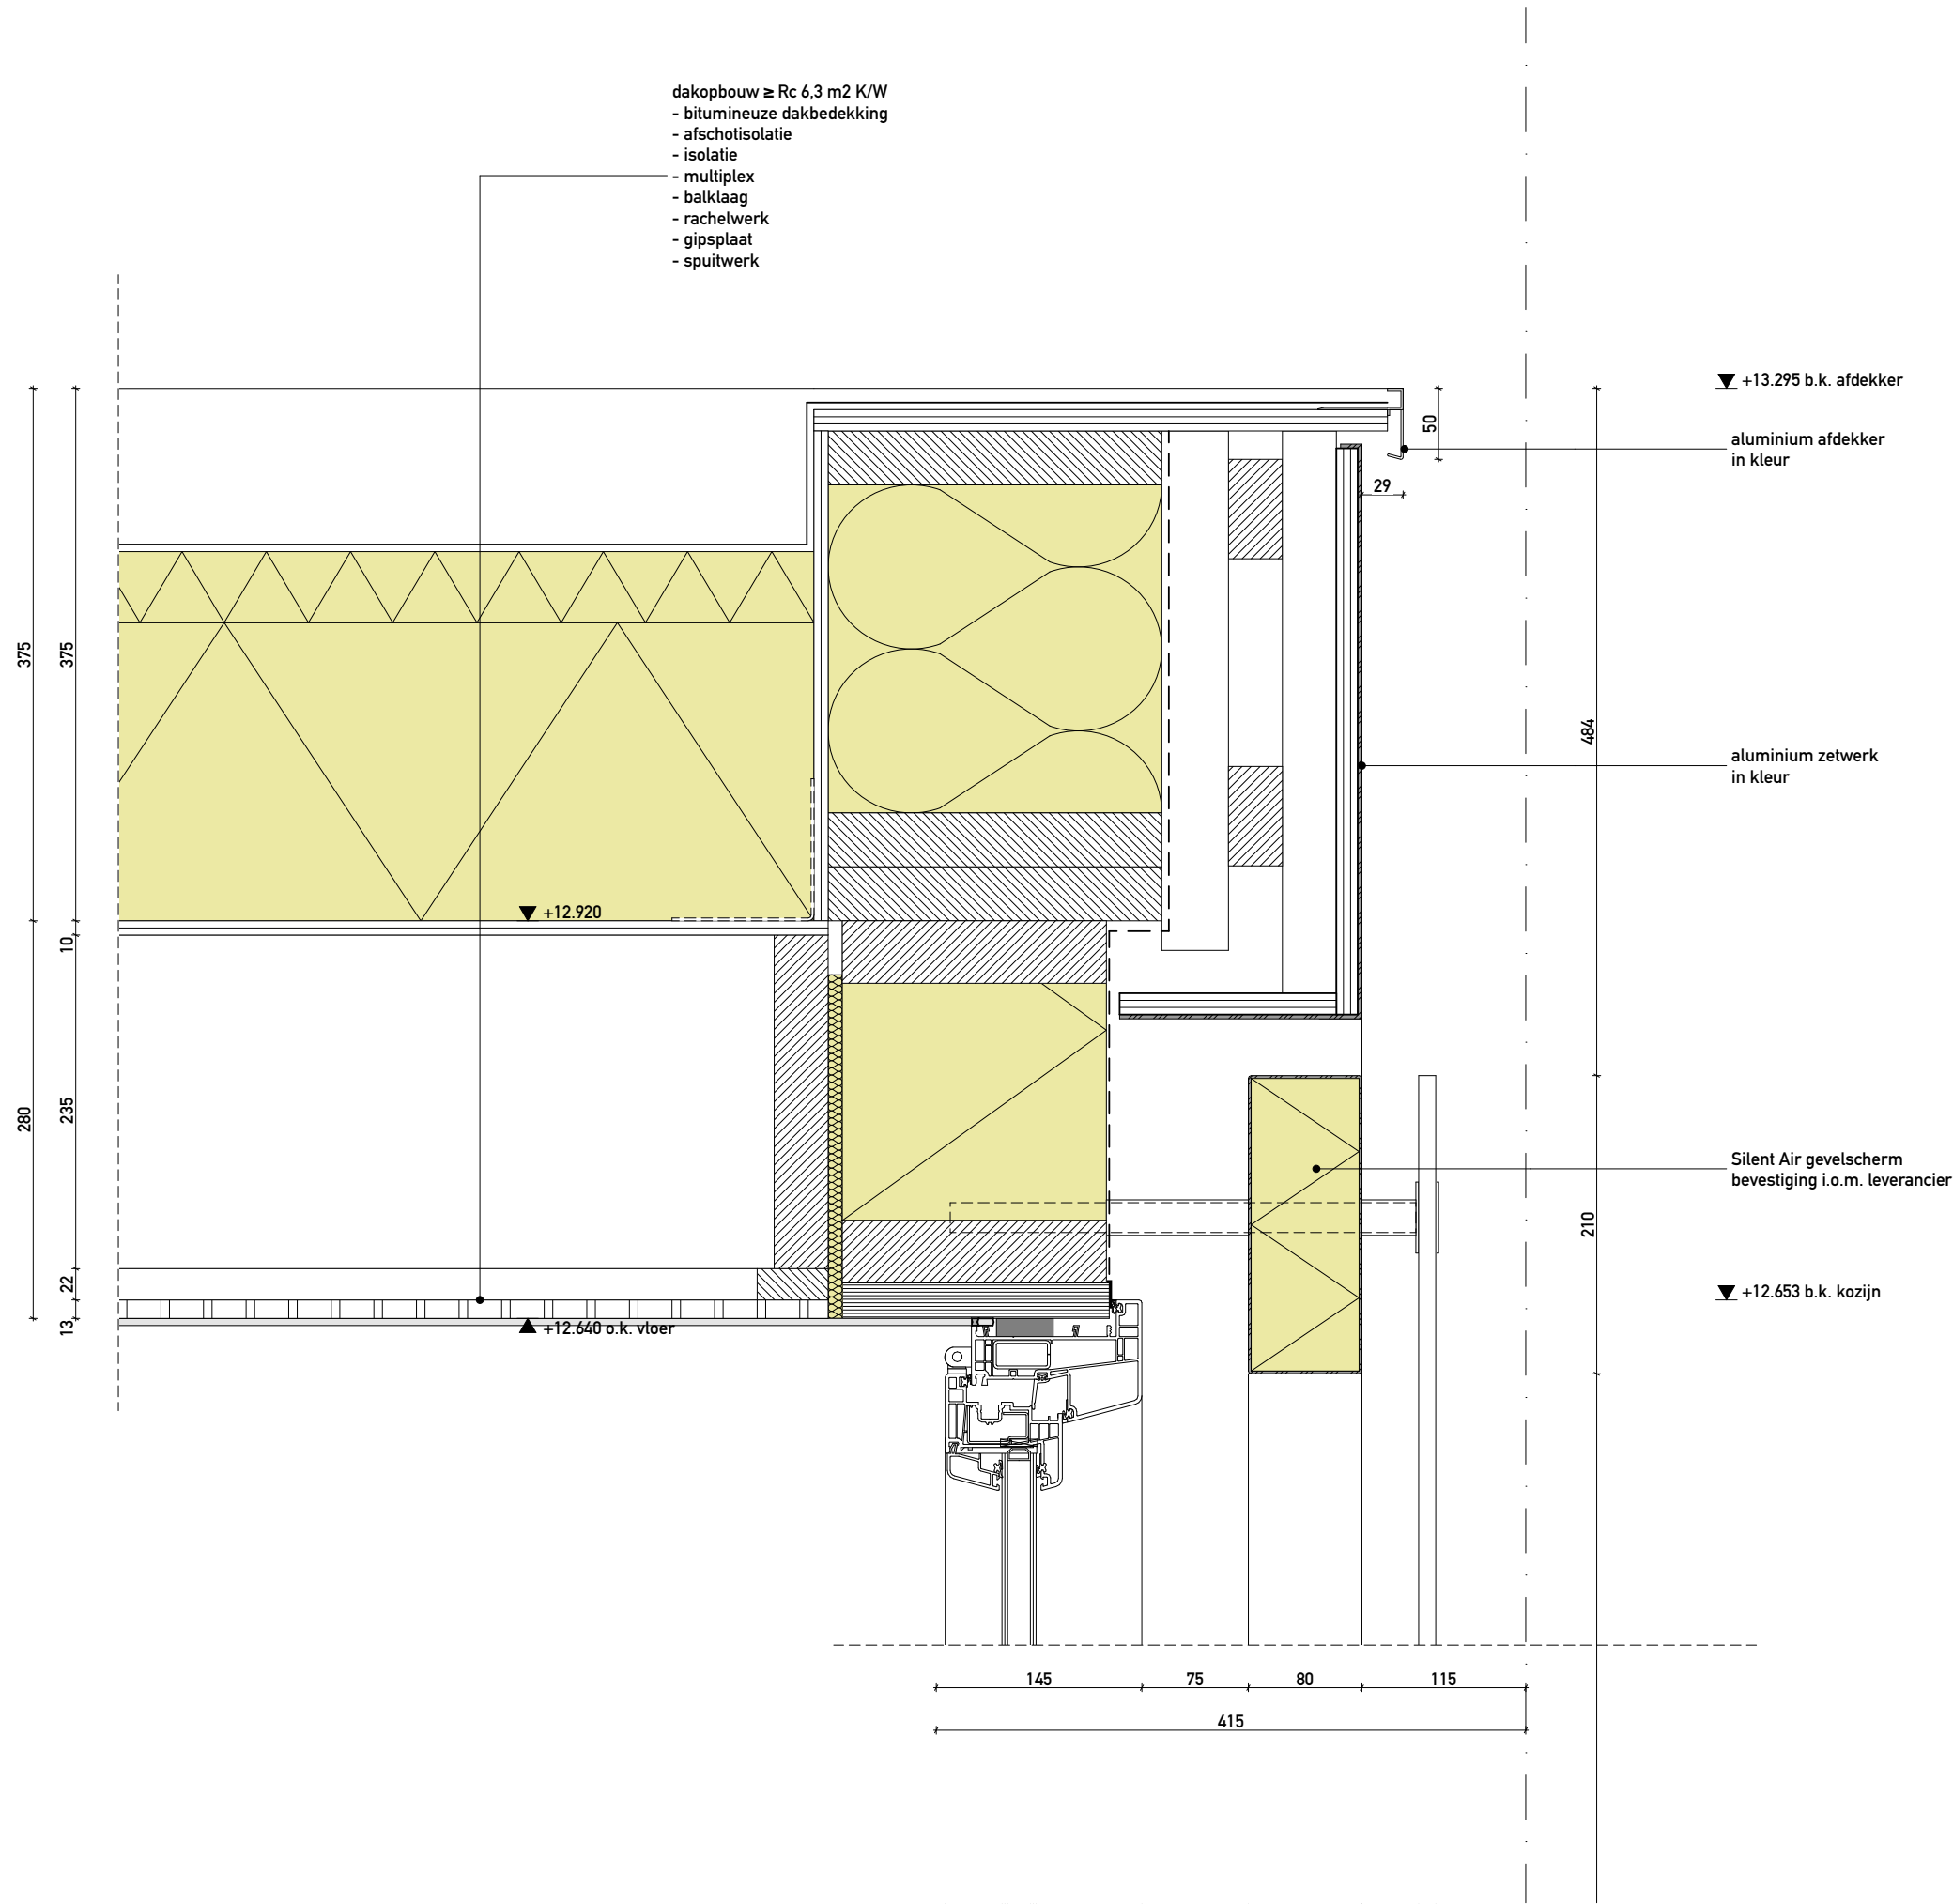


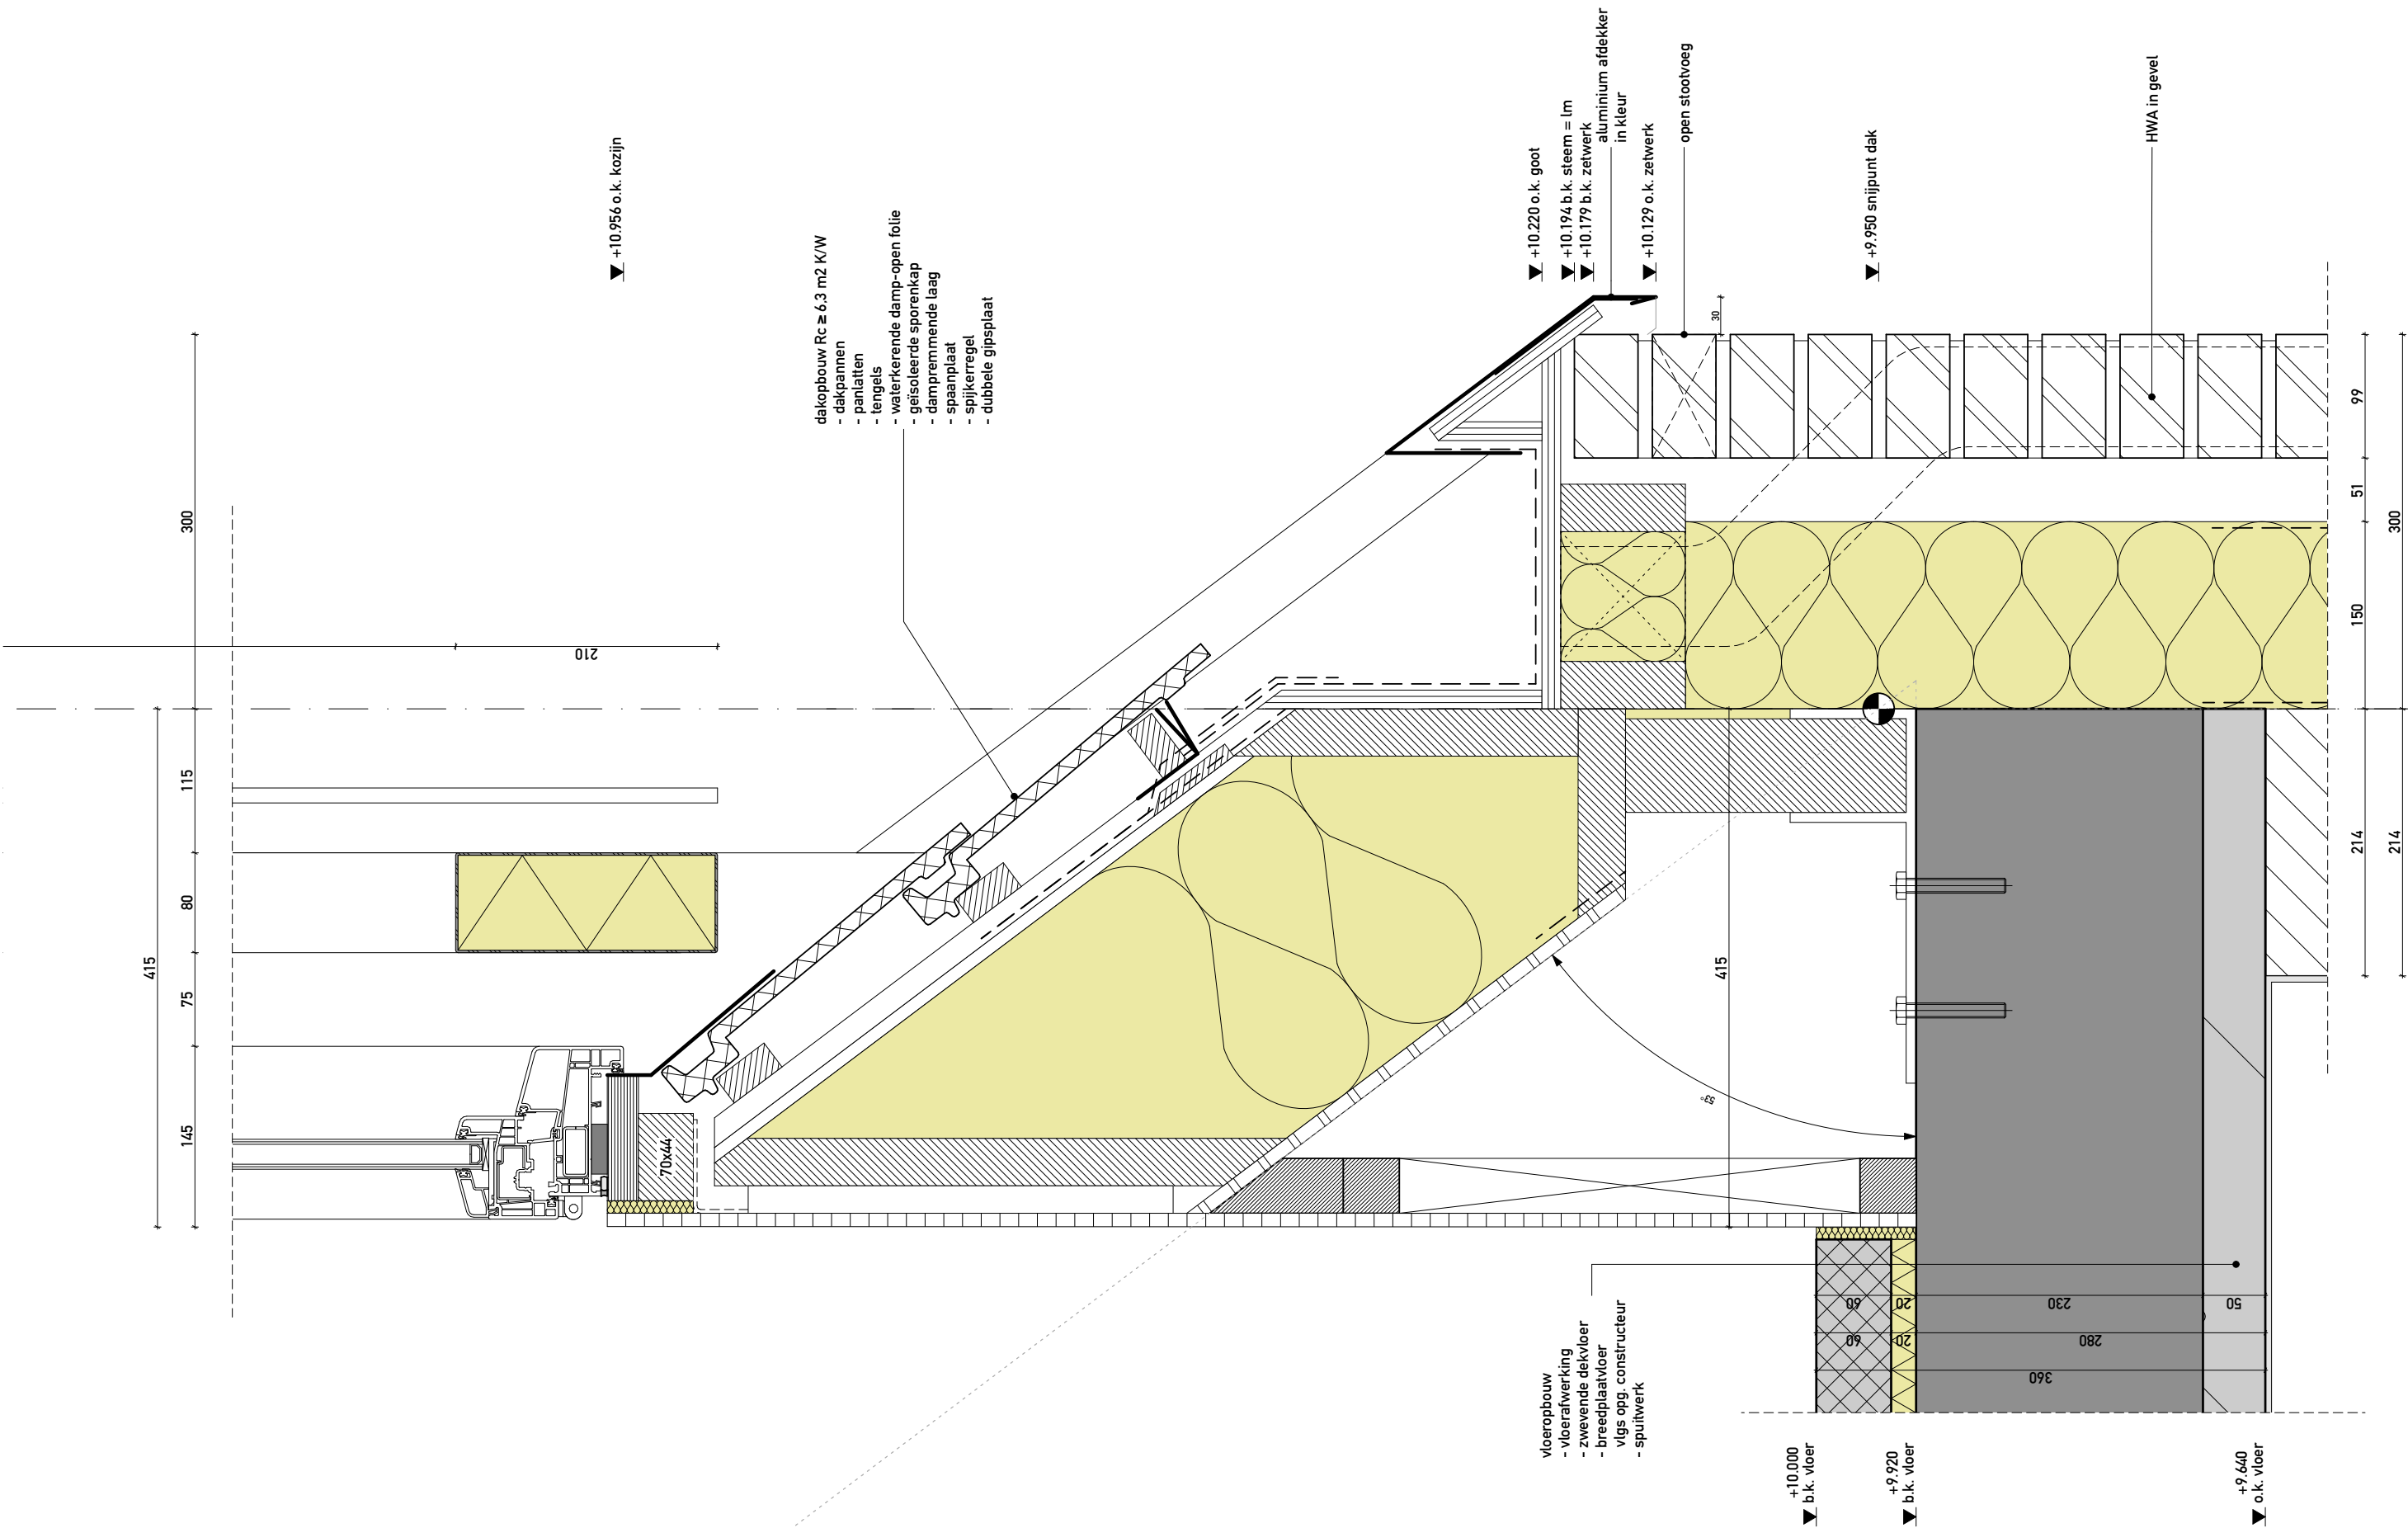


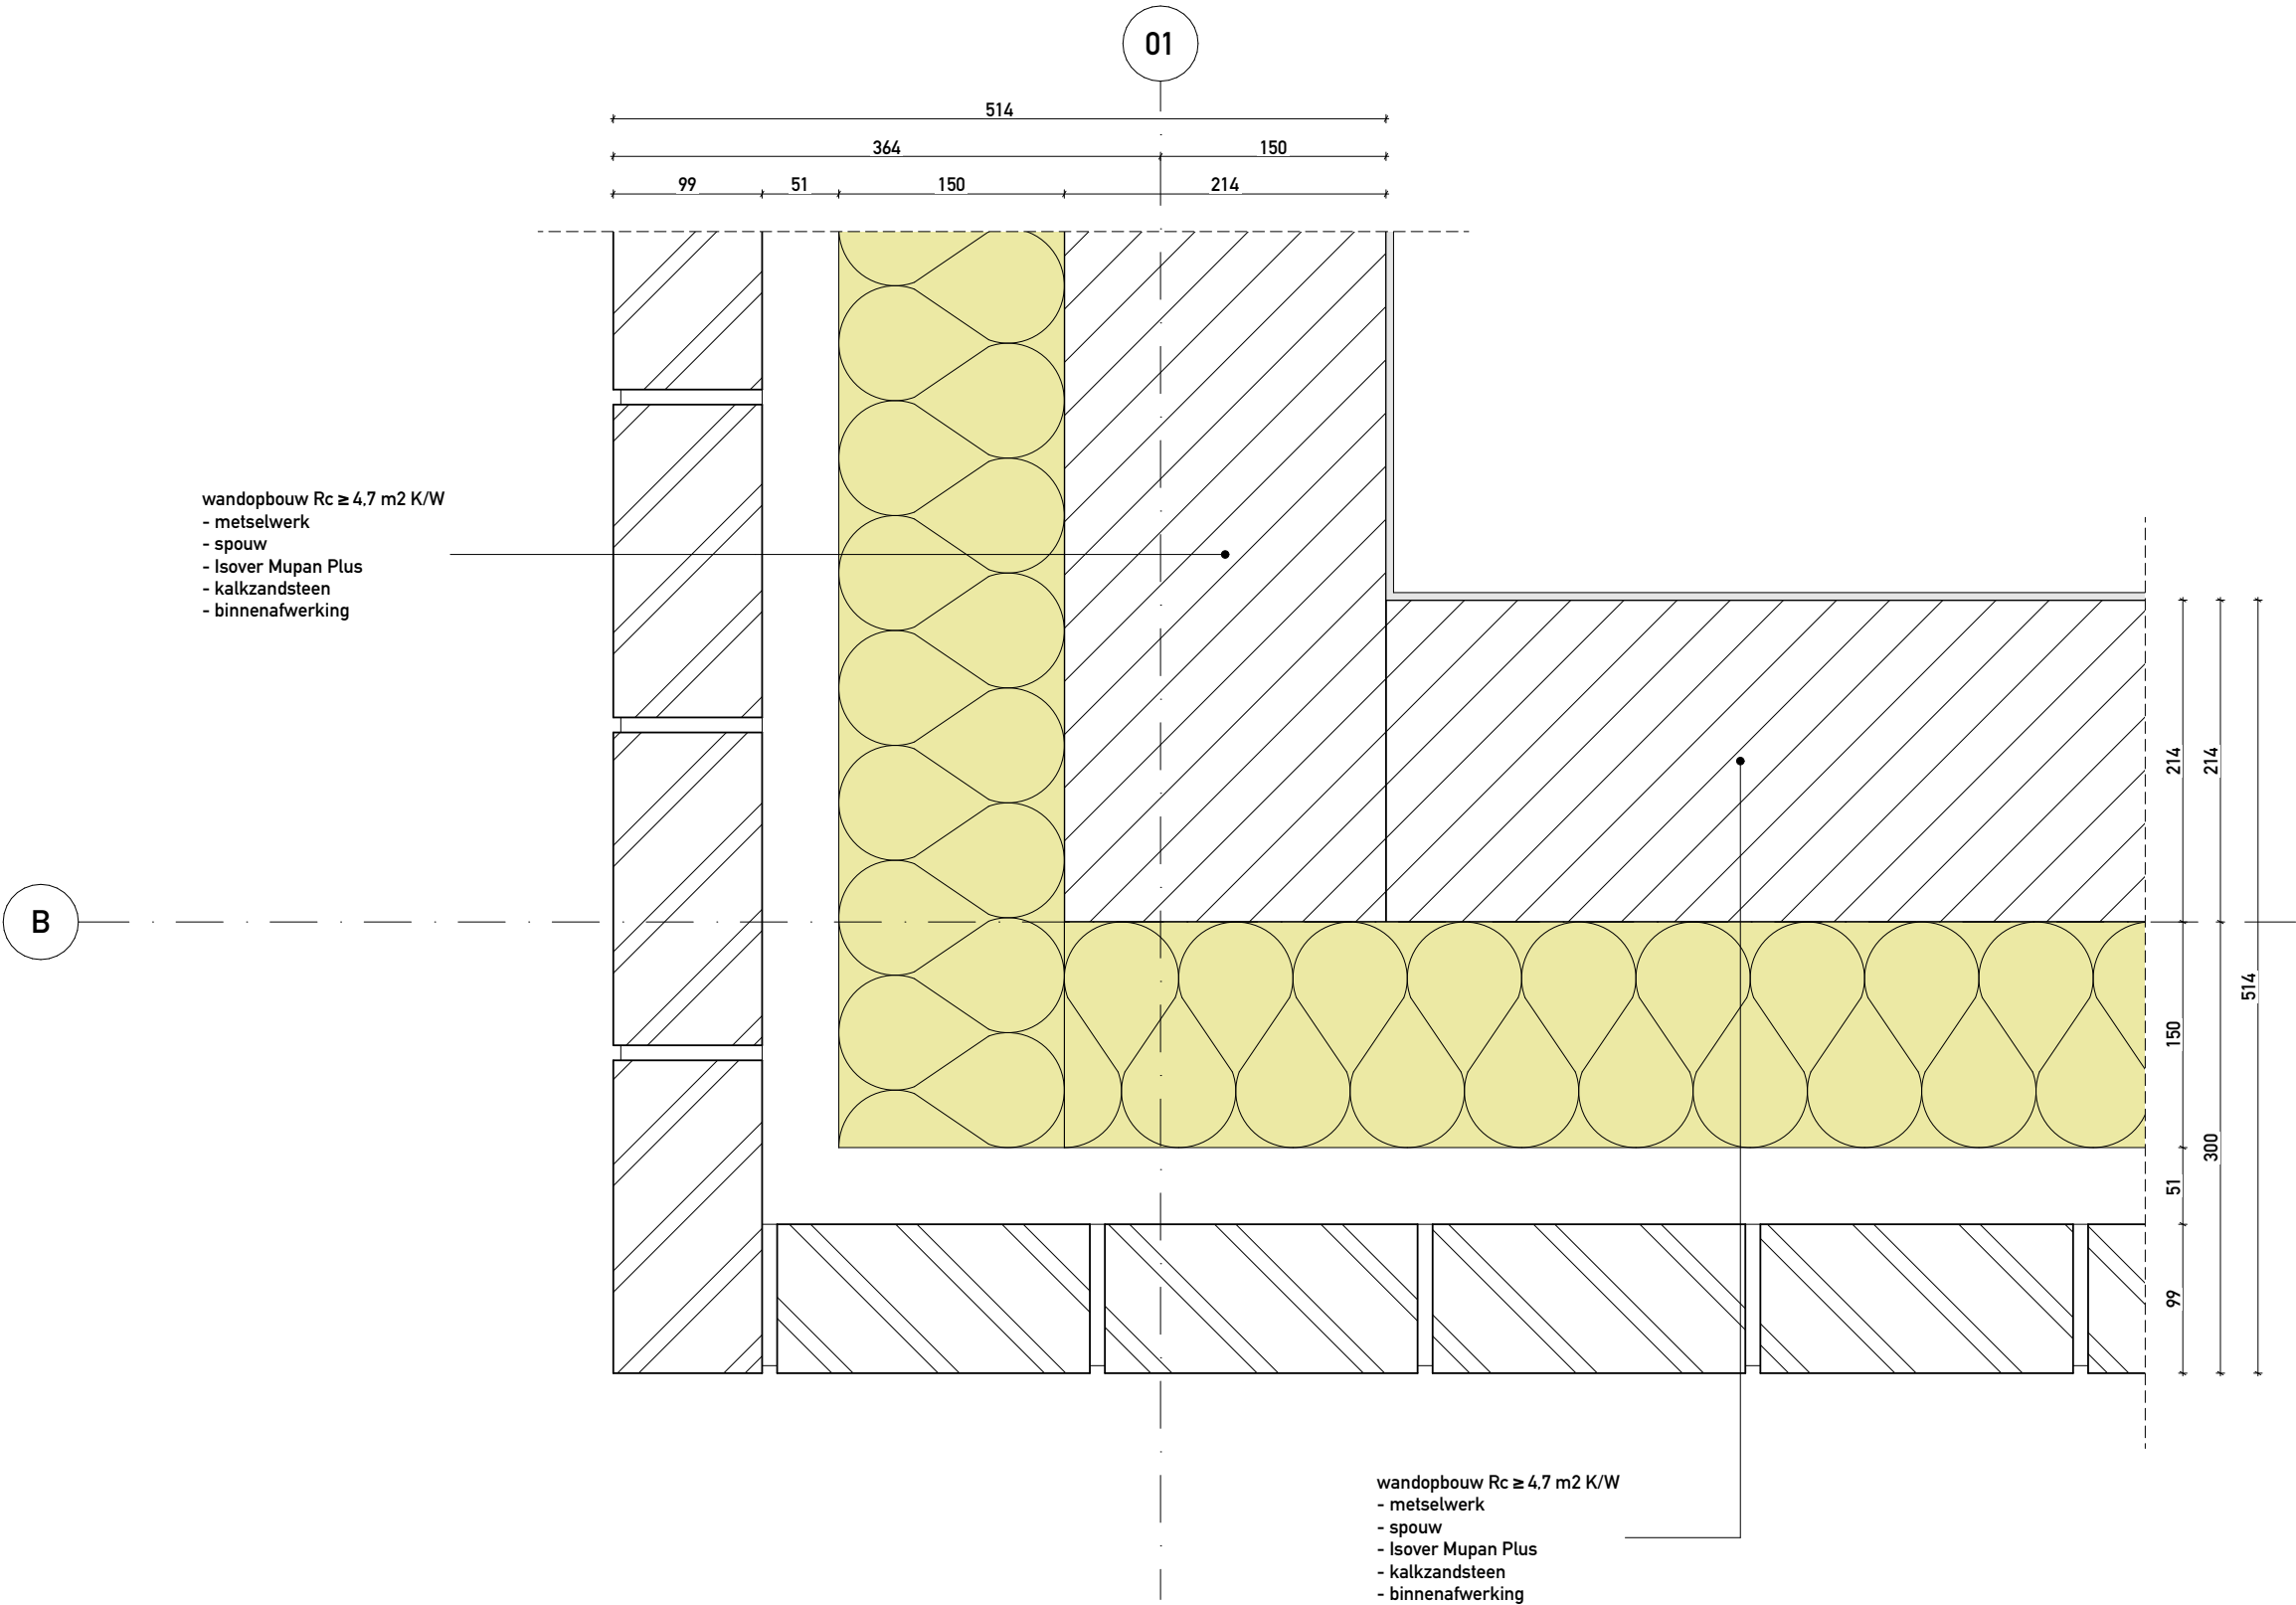

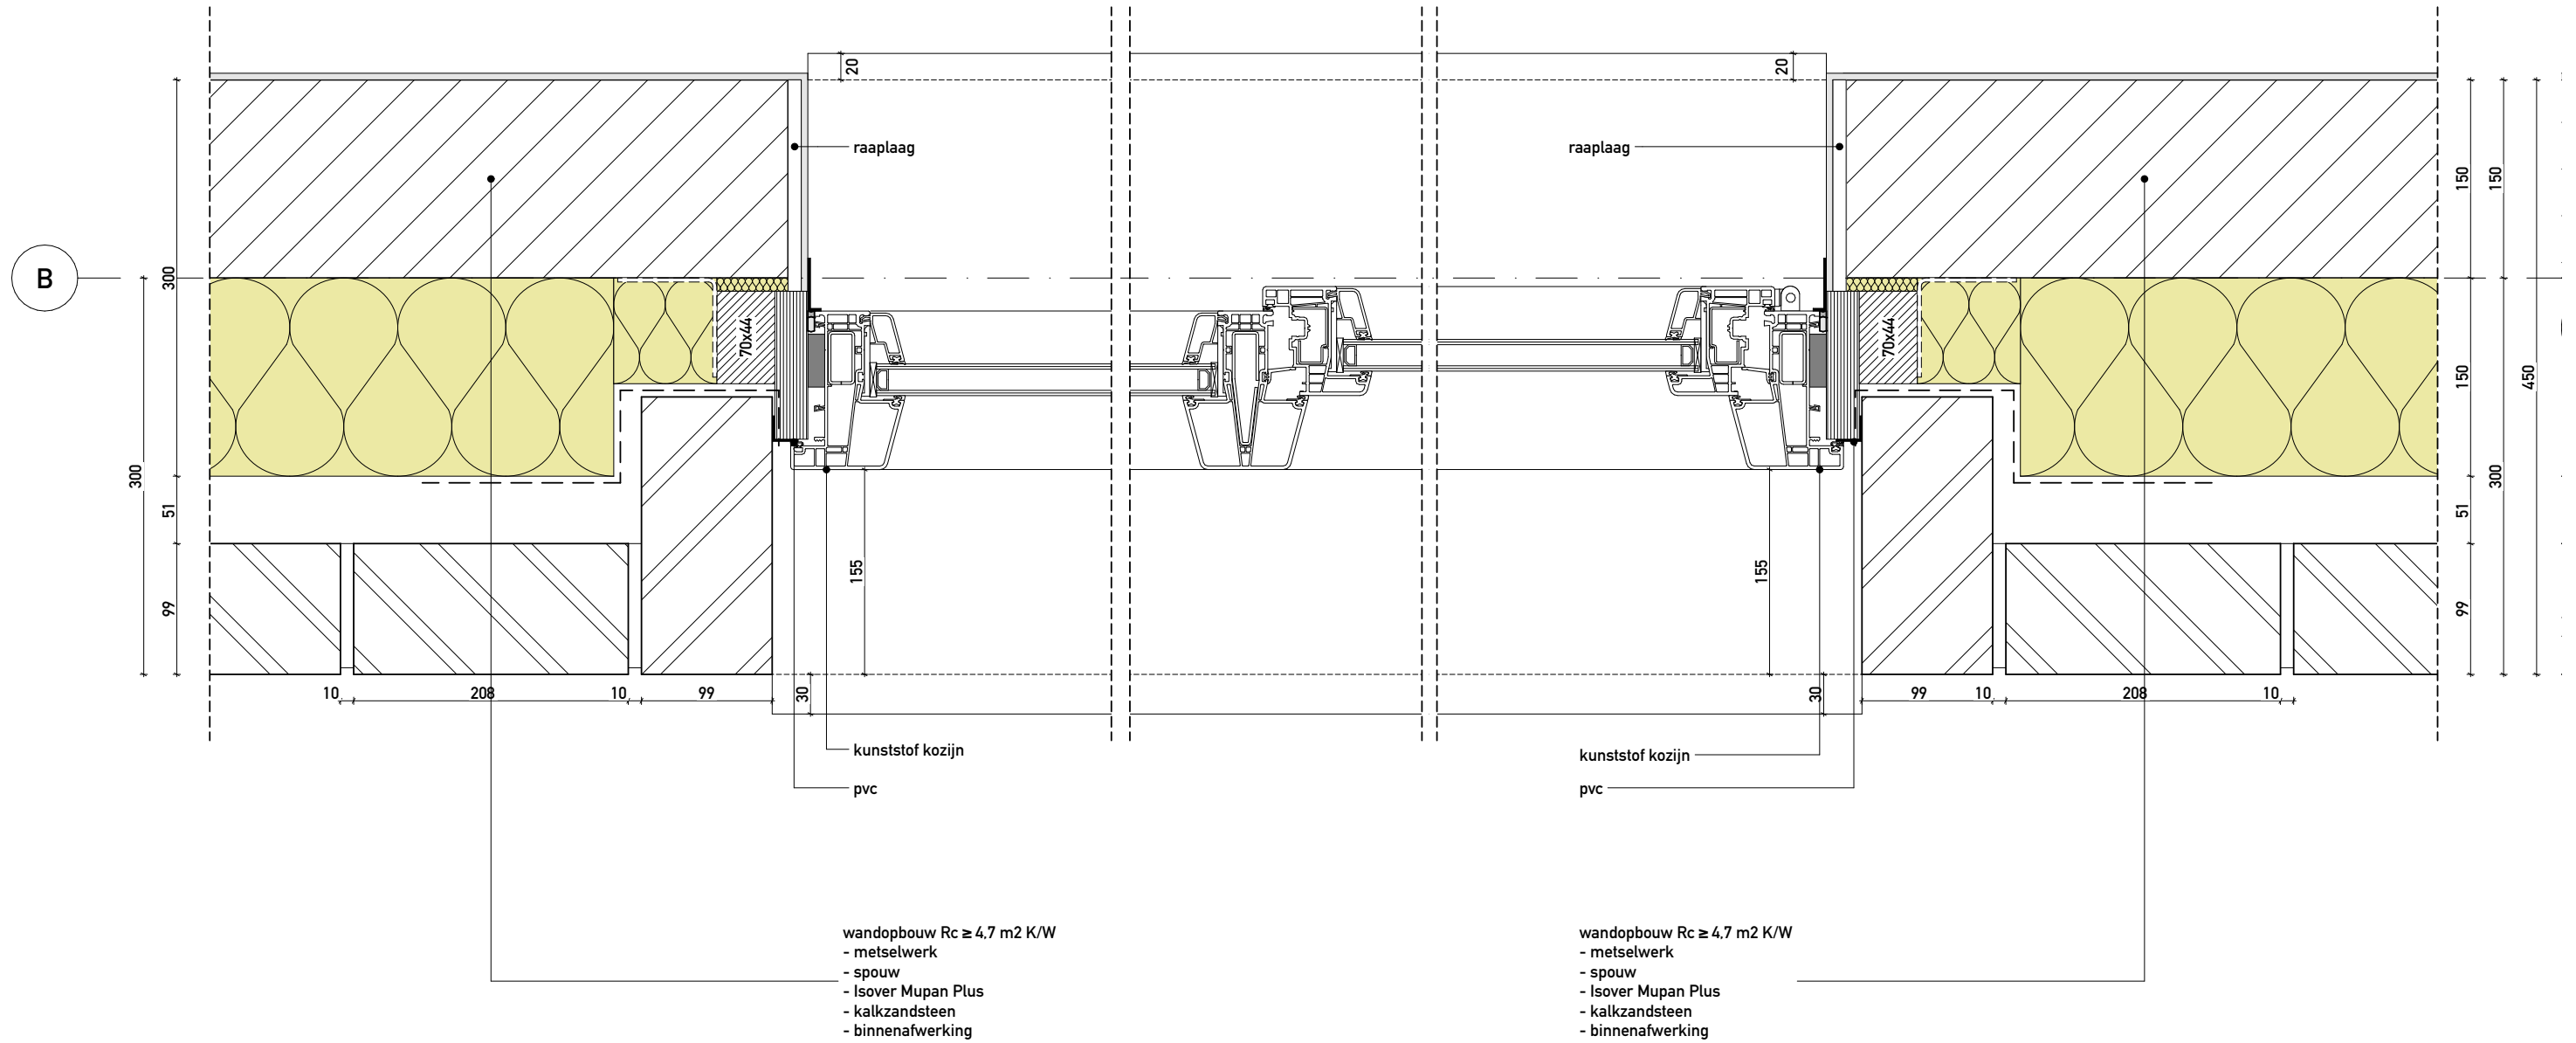


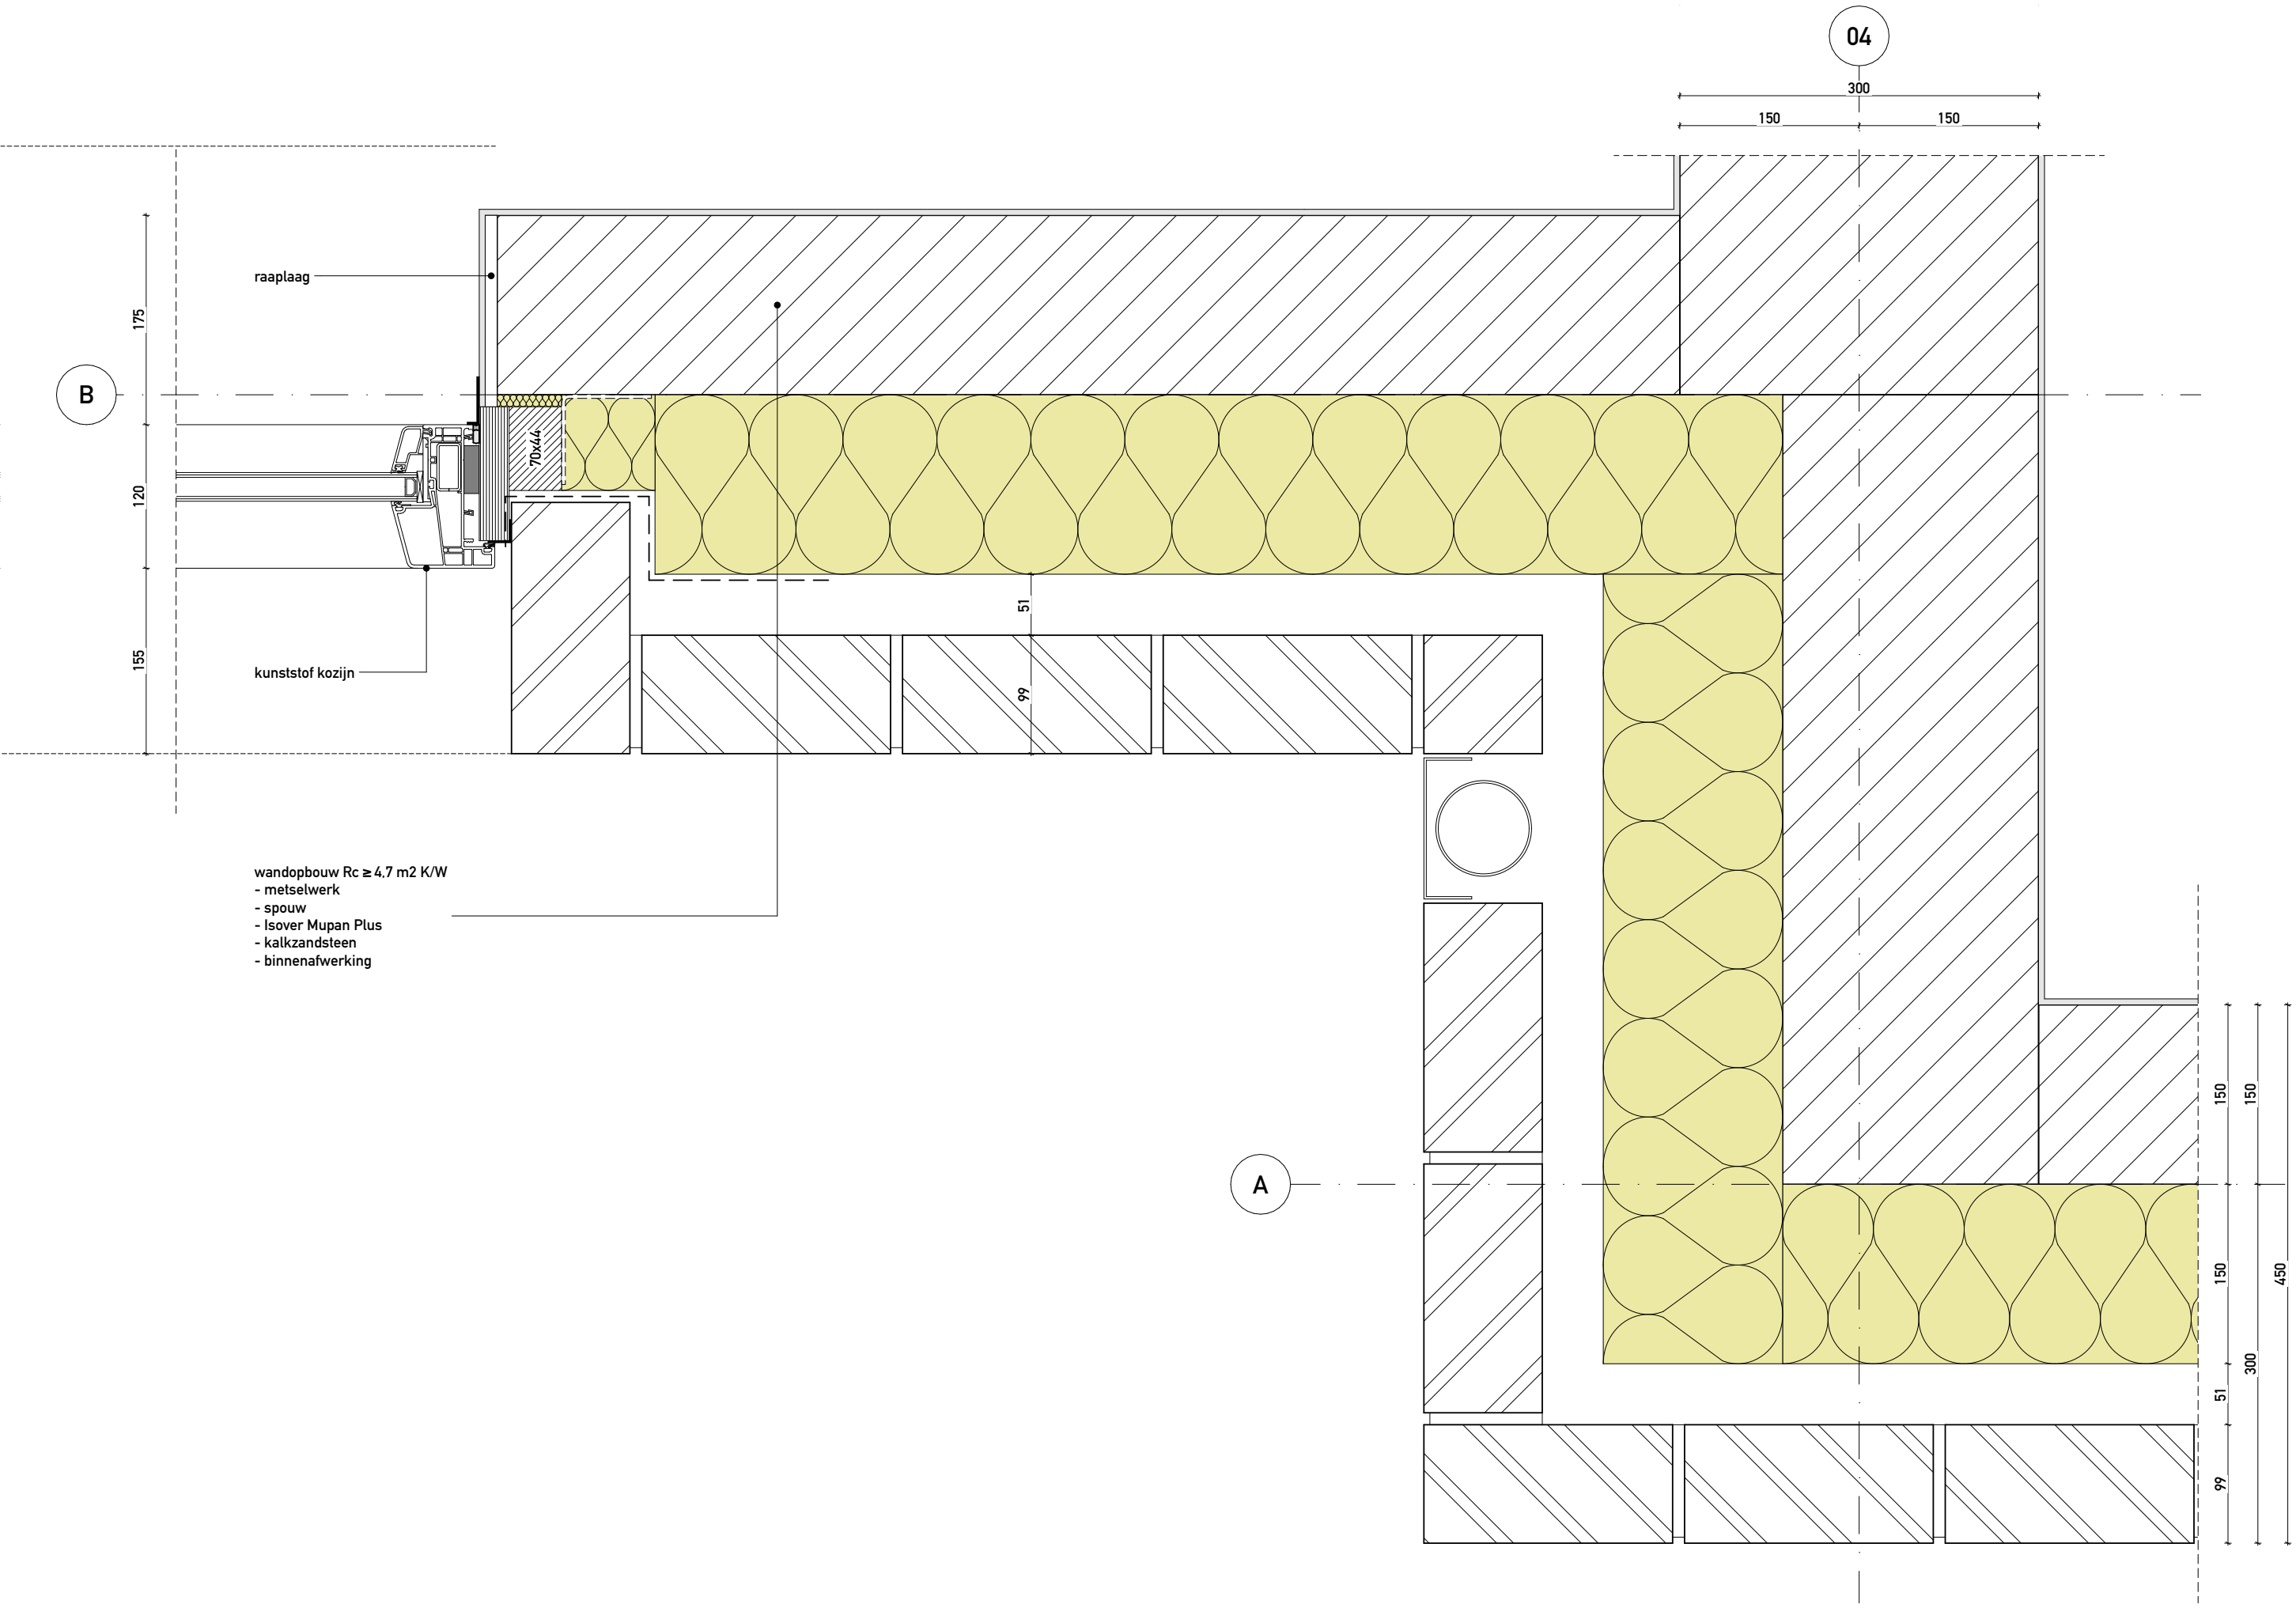


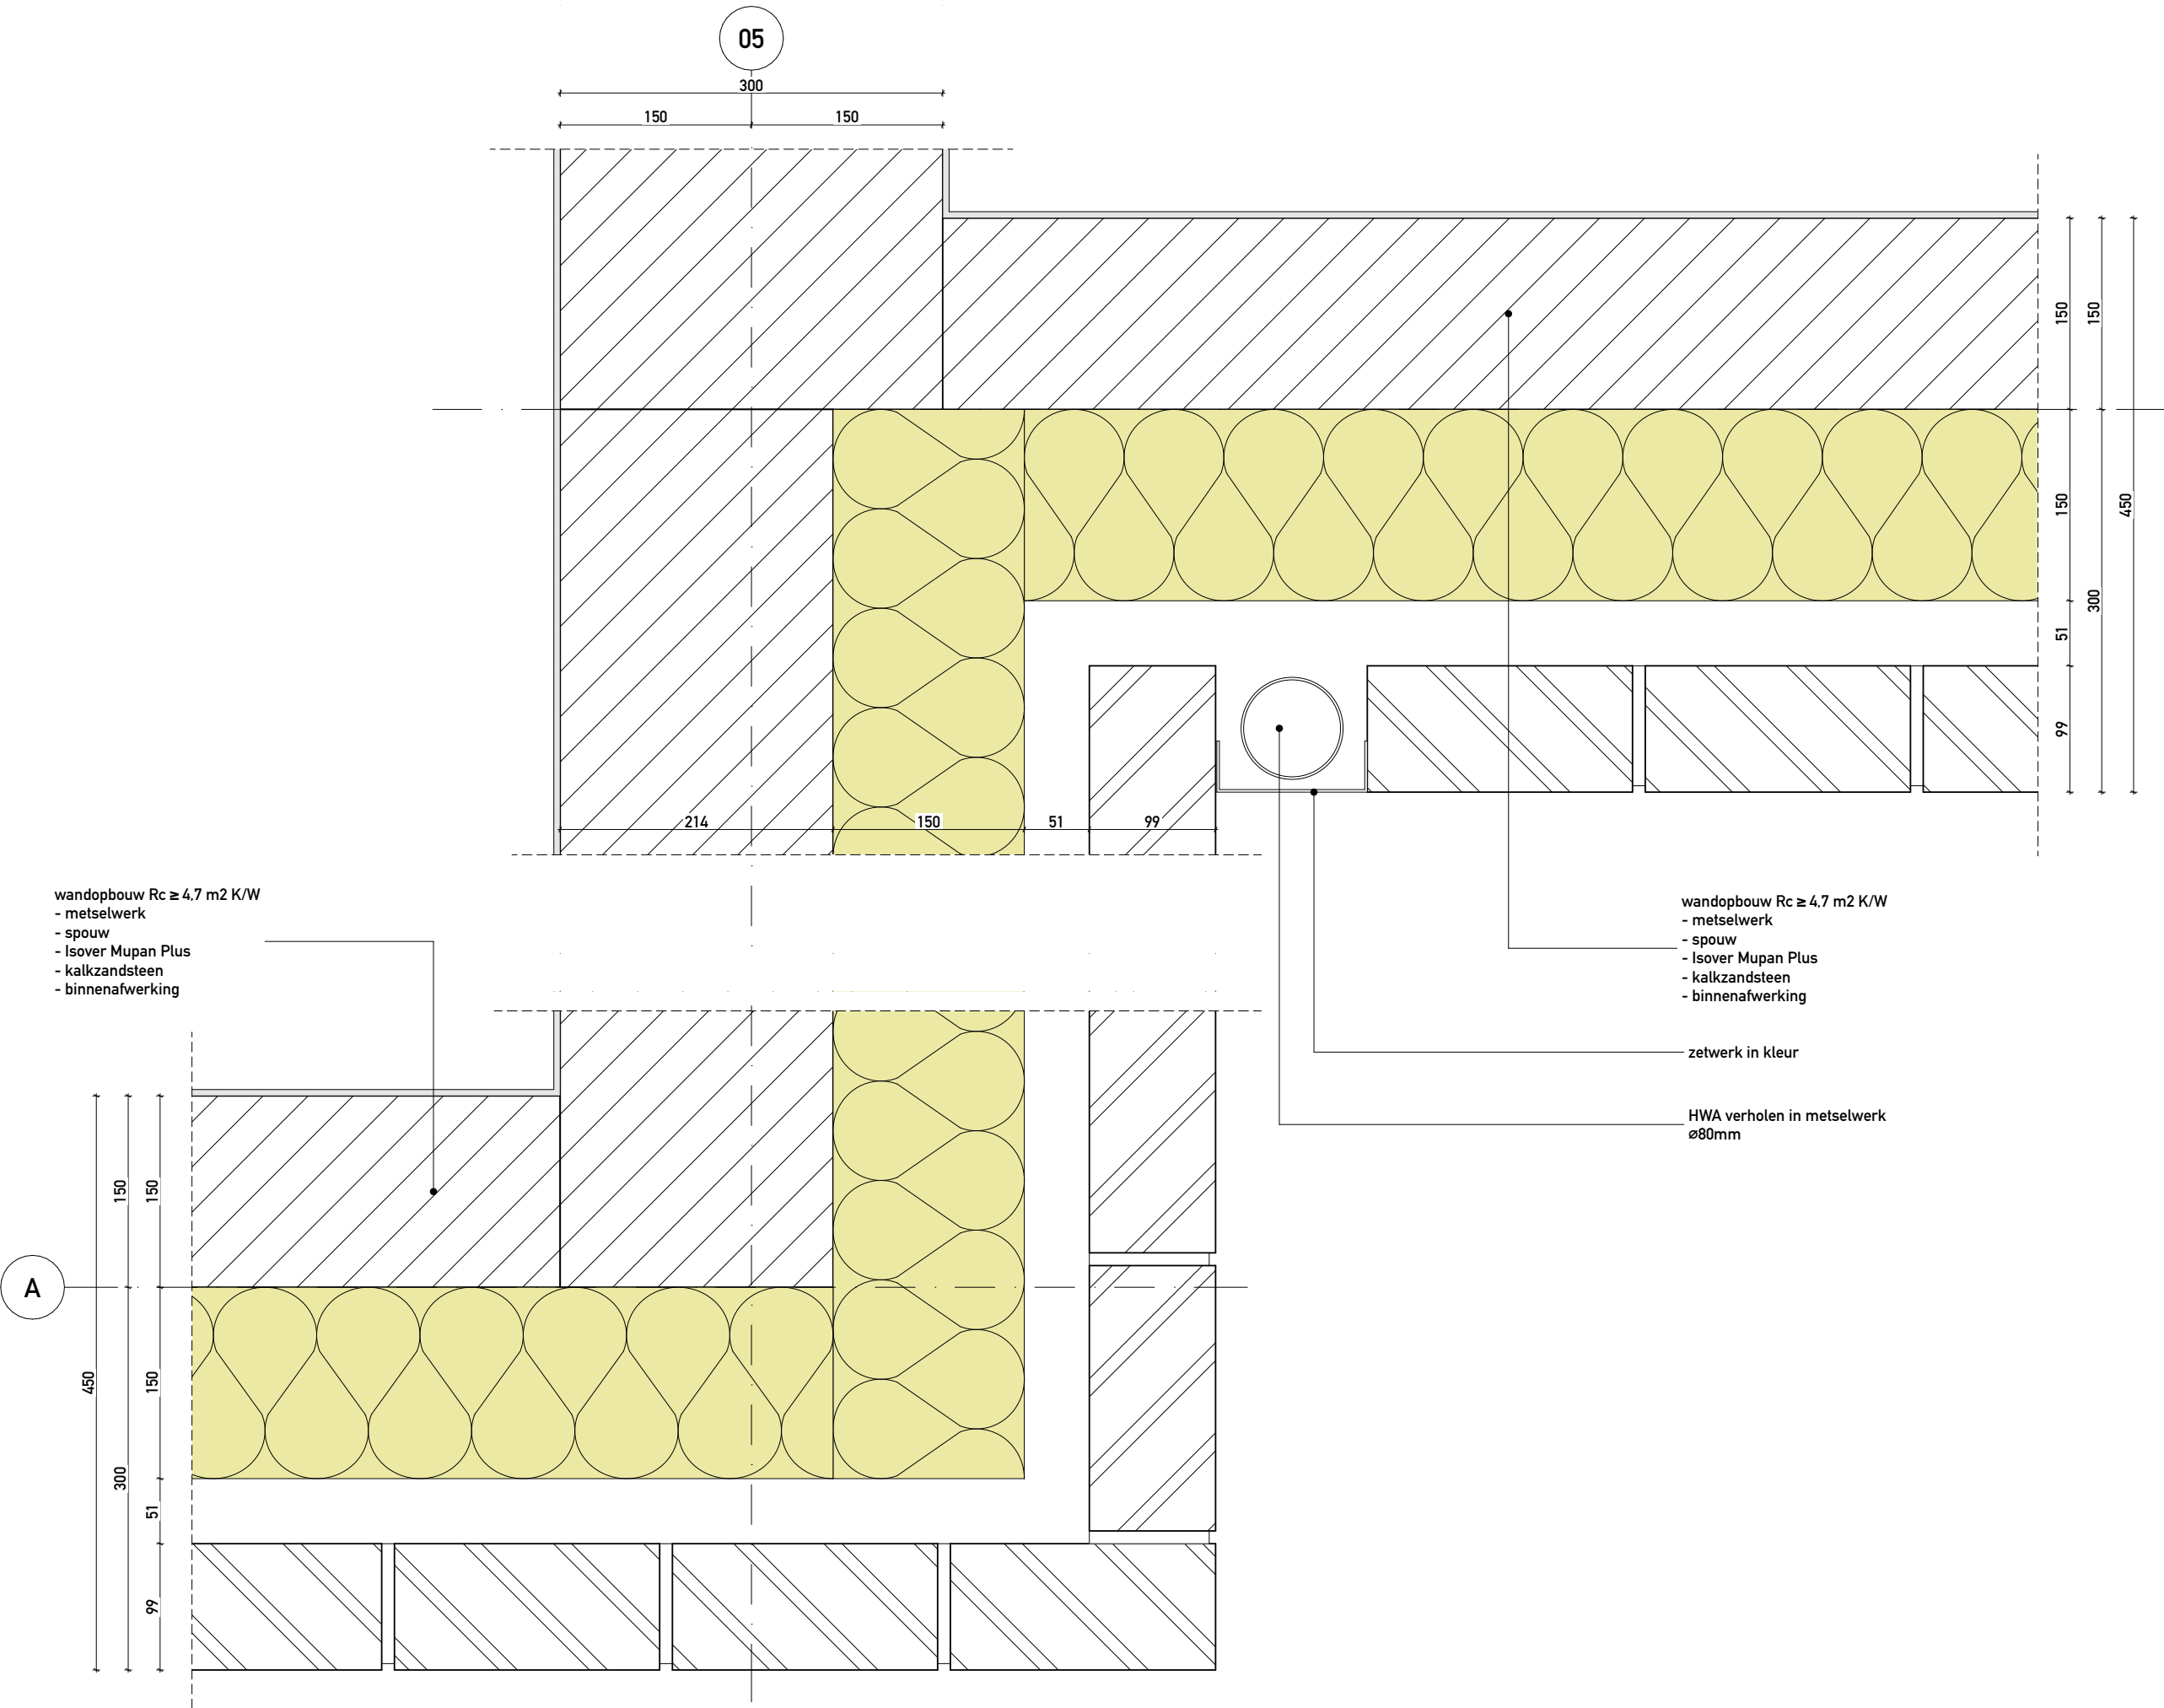


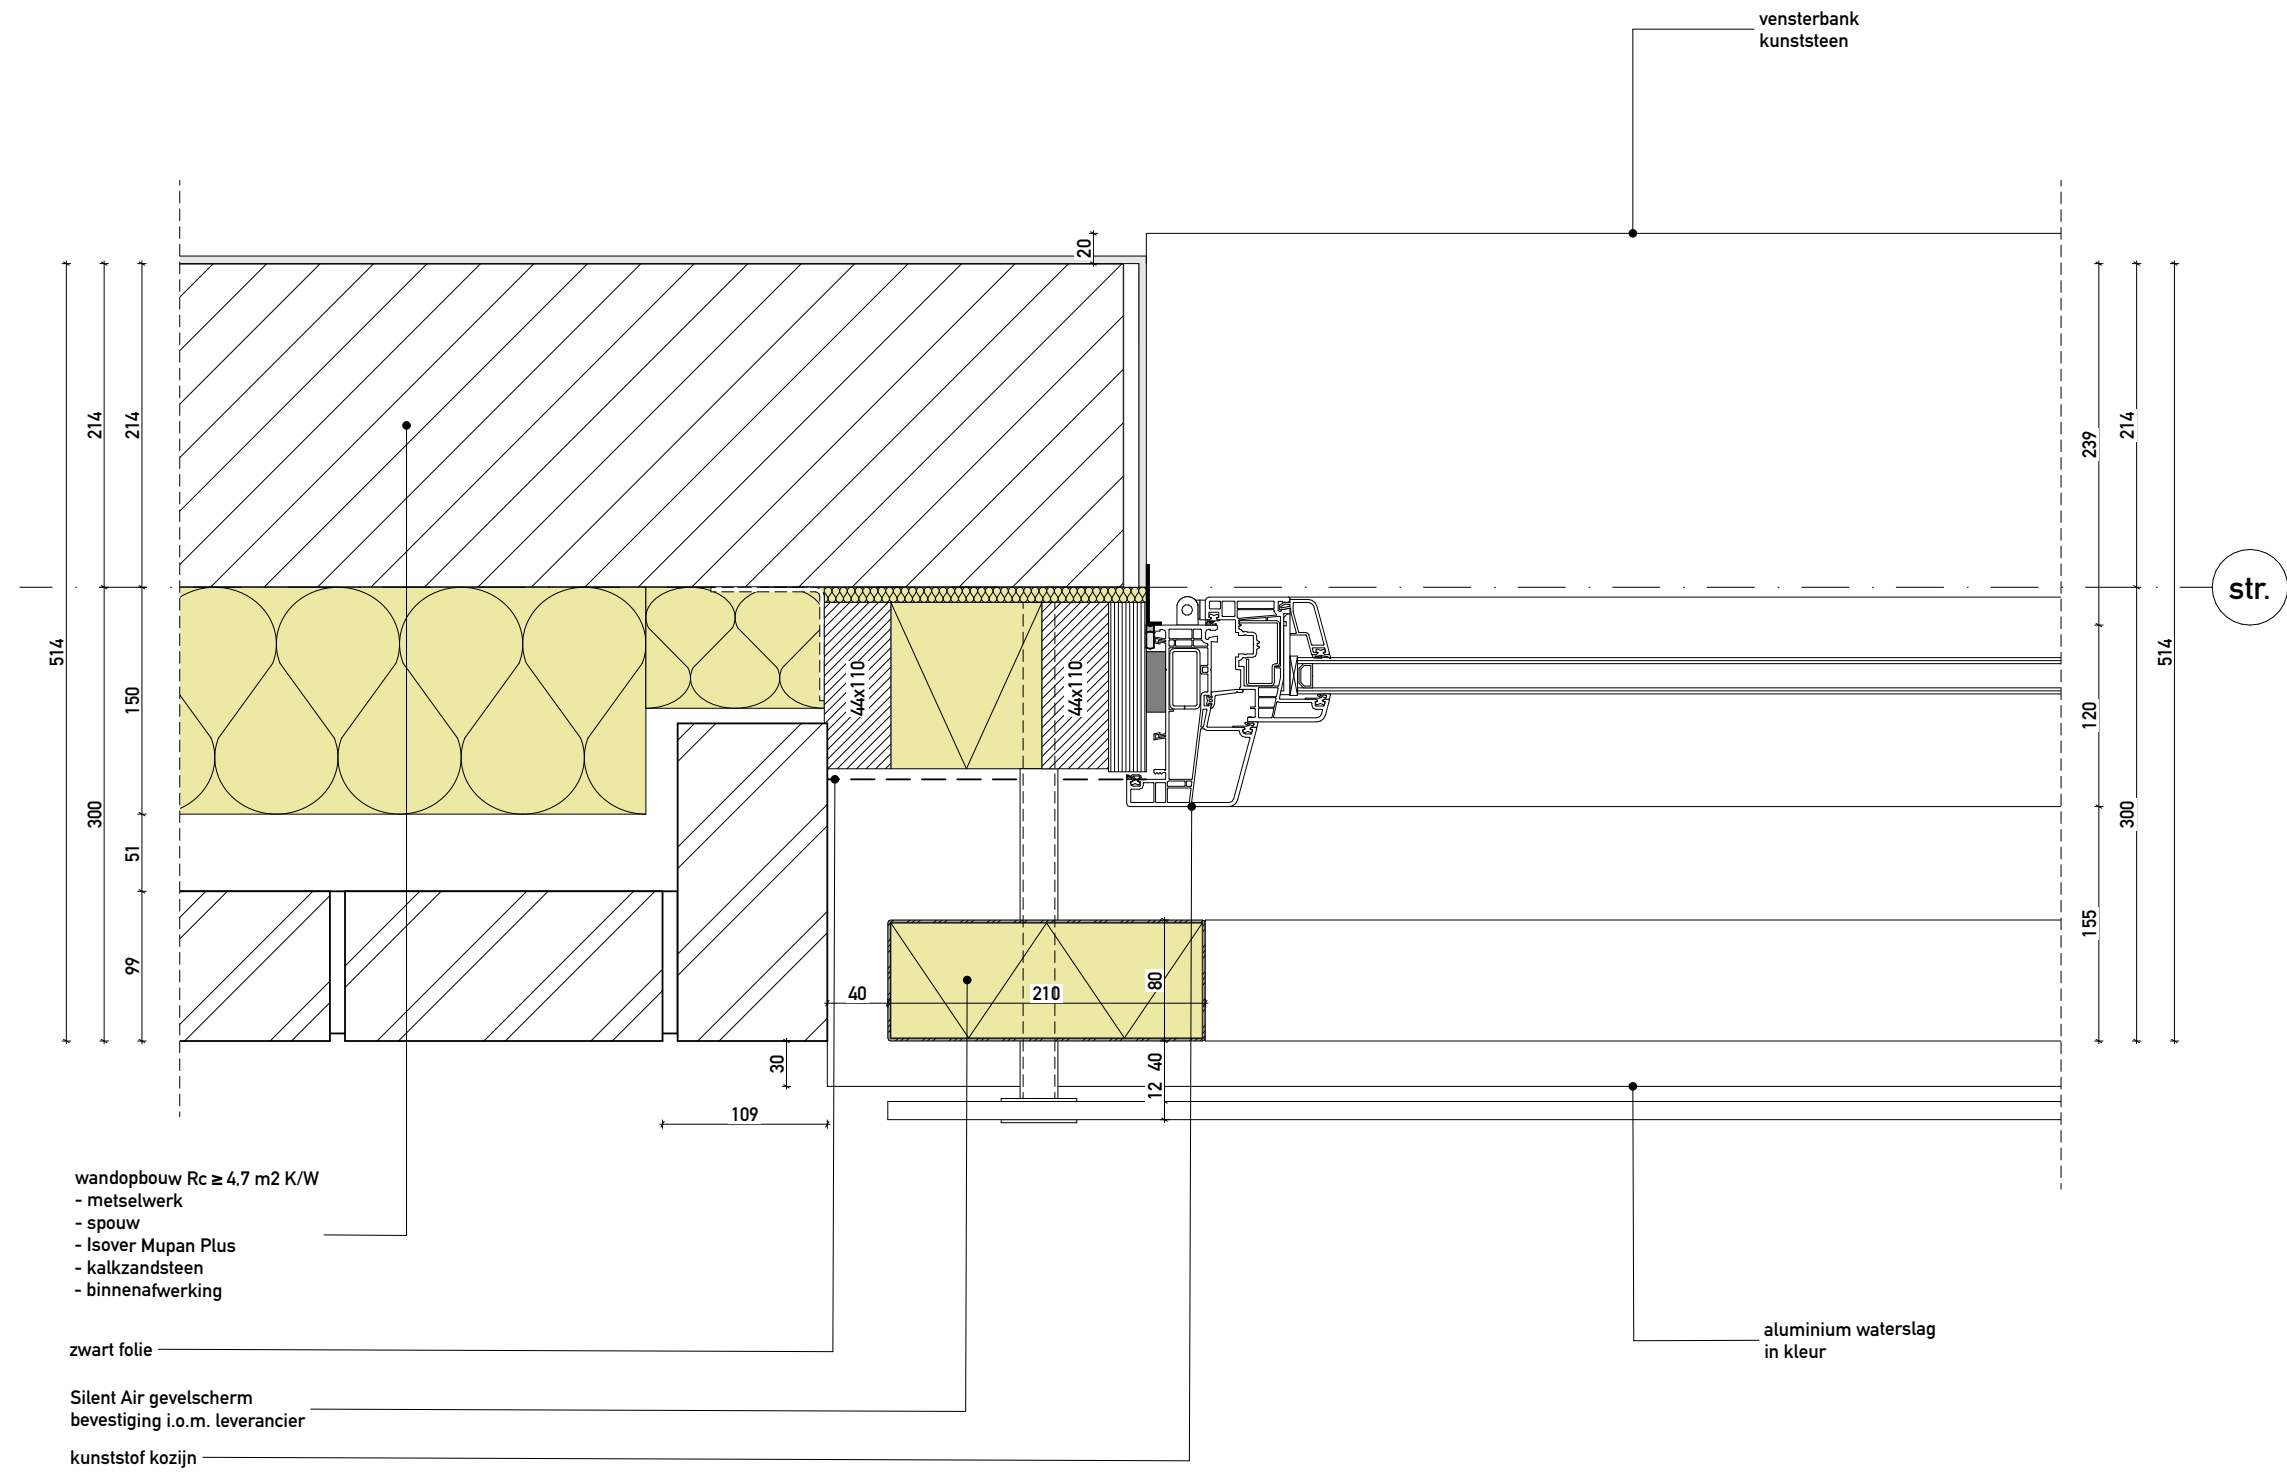



wandopbouw $R_c \geq 4,7 \text{ m}^2 \text{ K/W}$
- metselwerk
- spouw
- Isover Mupan Plus
- kalkzandsteen
- voorzetwand MS183V/50.1.A+A120
Rd = $3,99 \text{ m}^2 \text{ K/W}$
- binnenafwerking

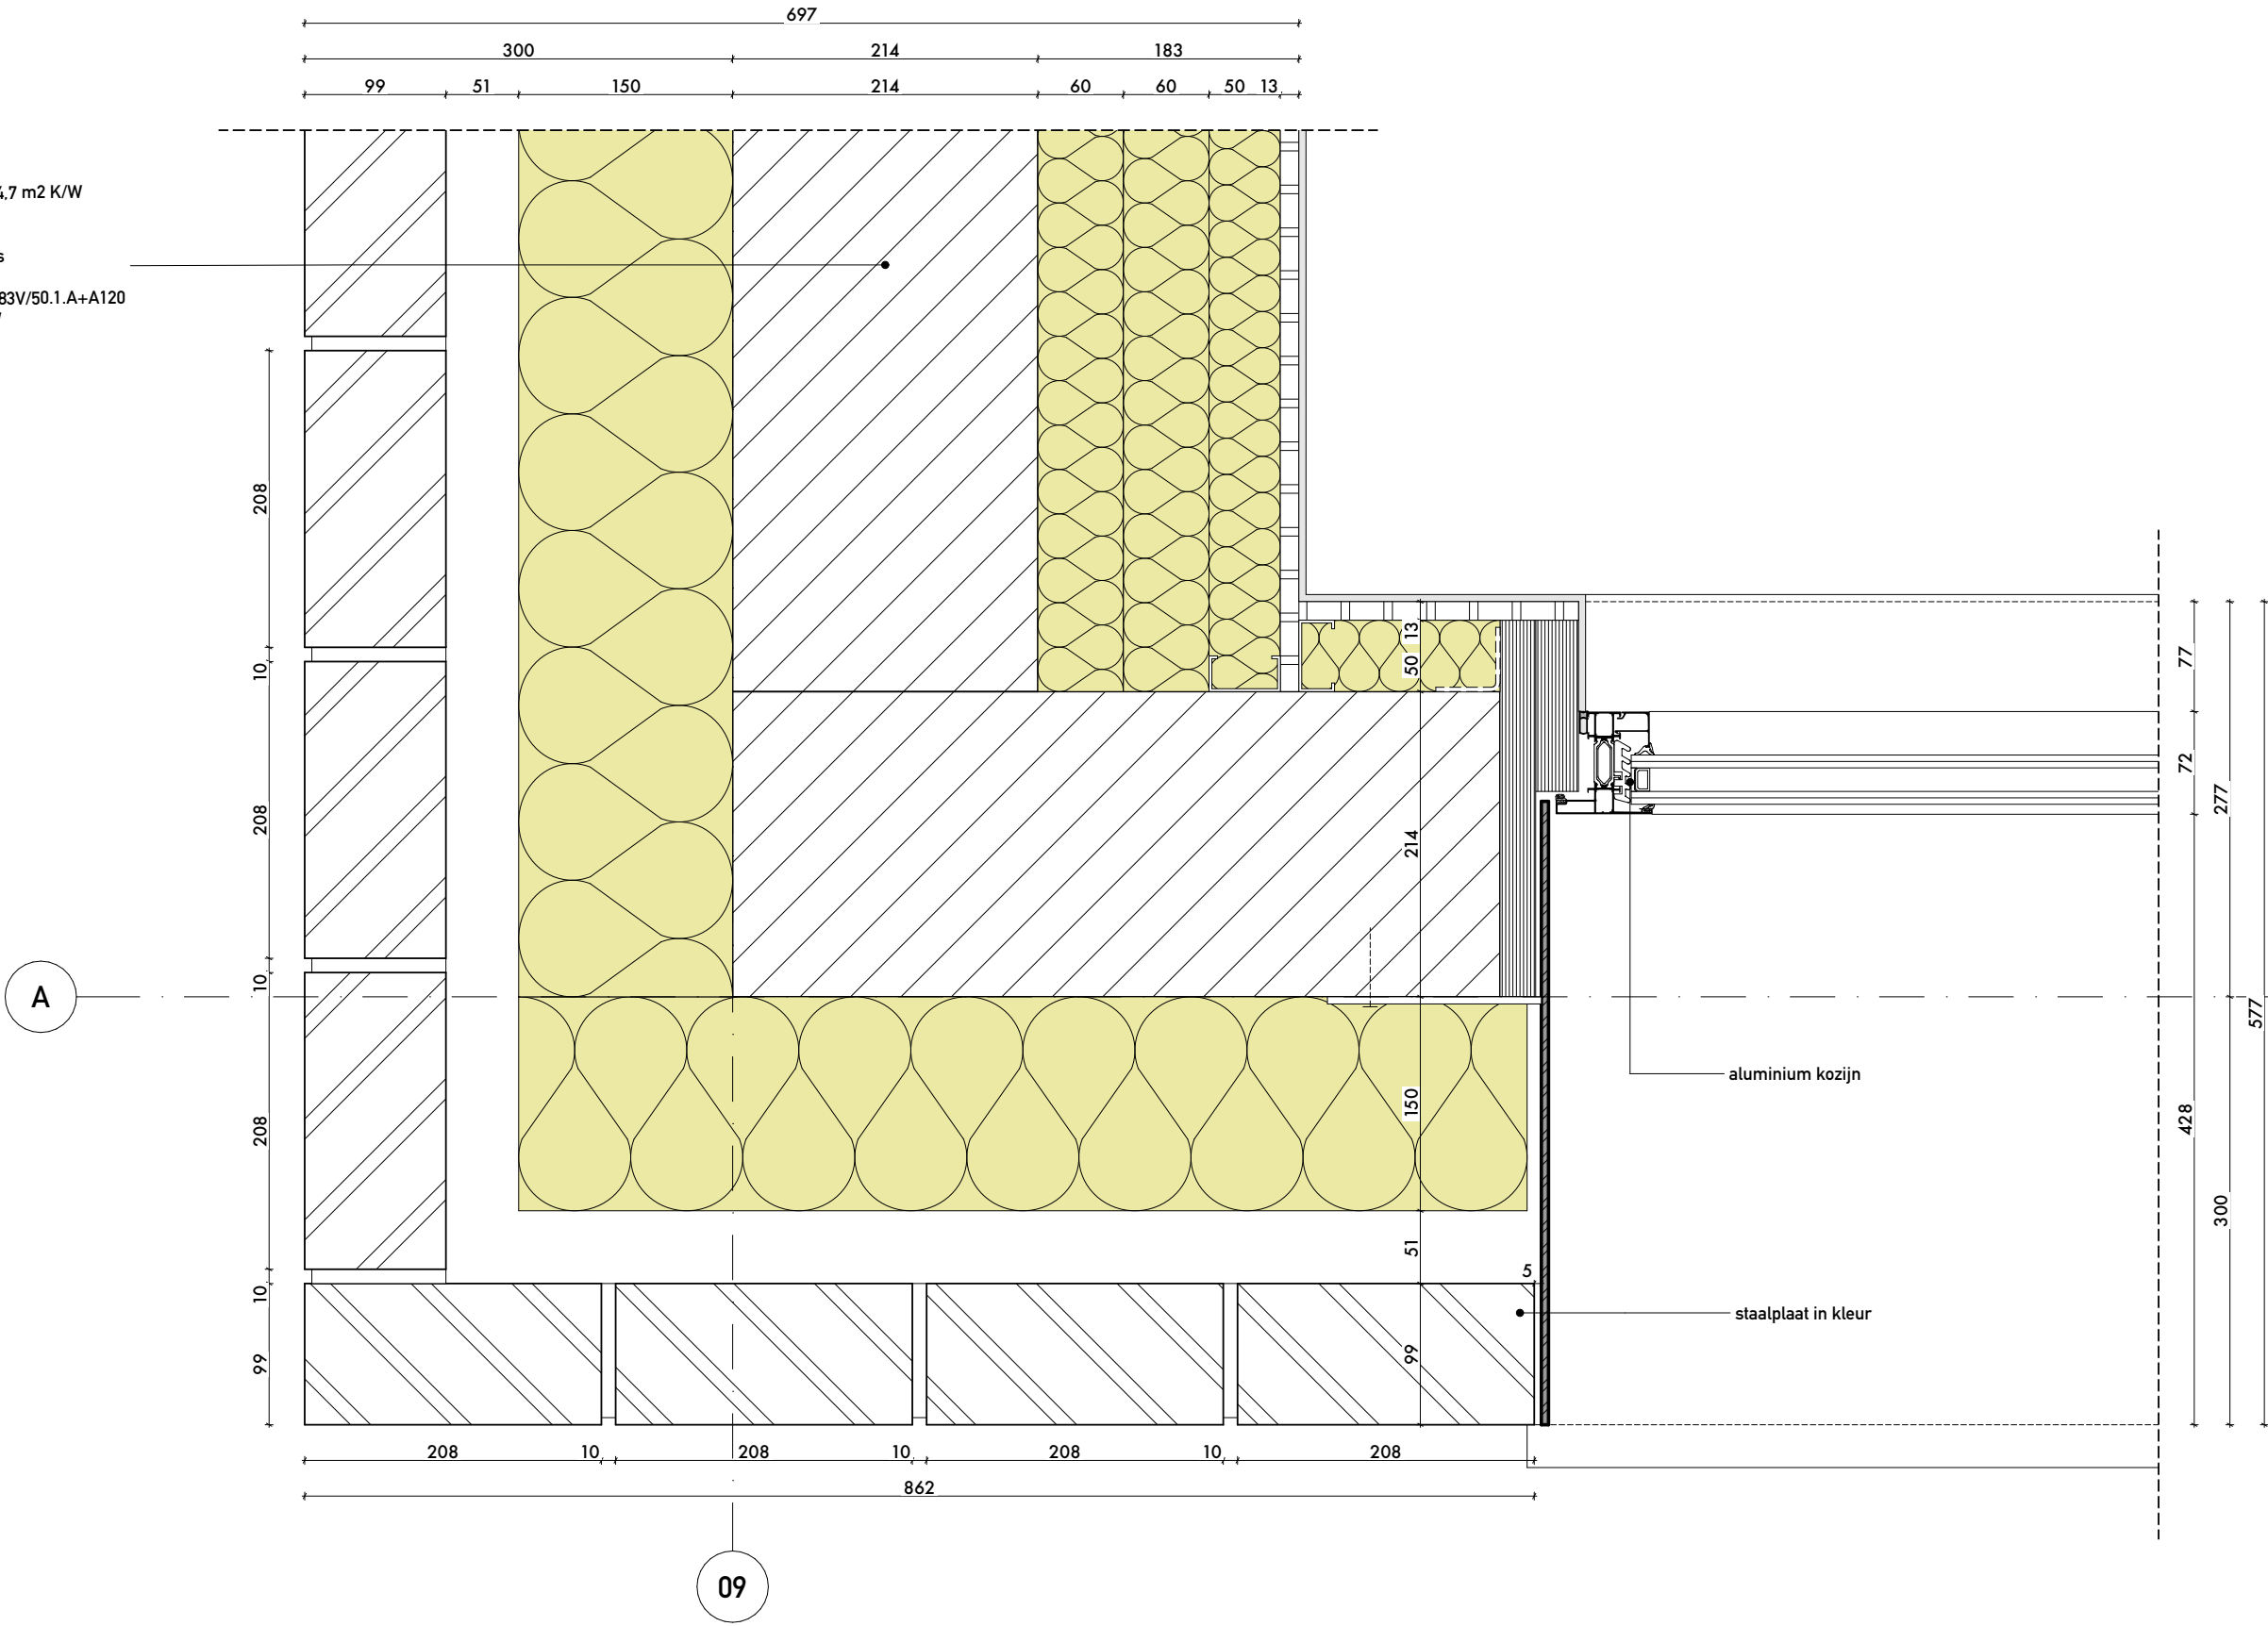


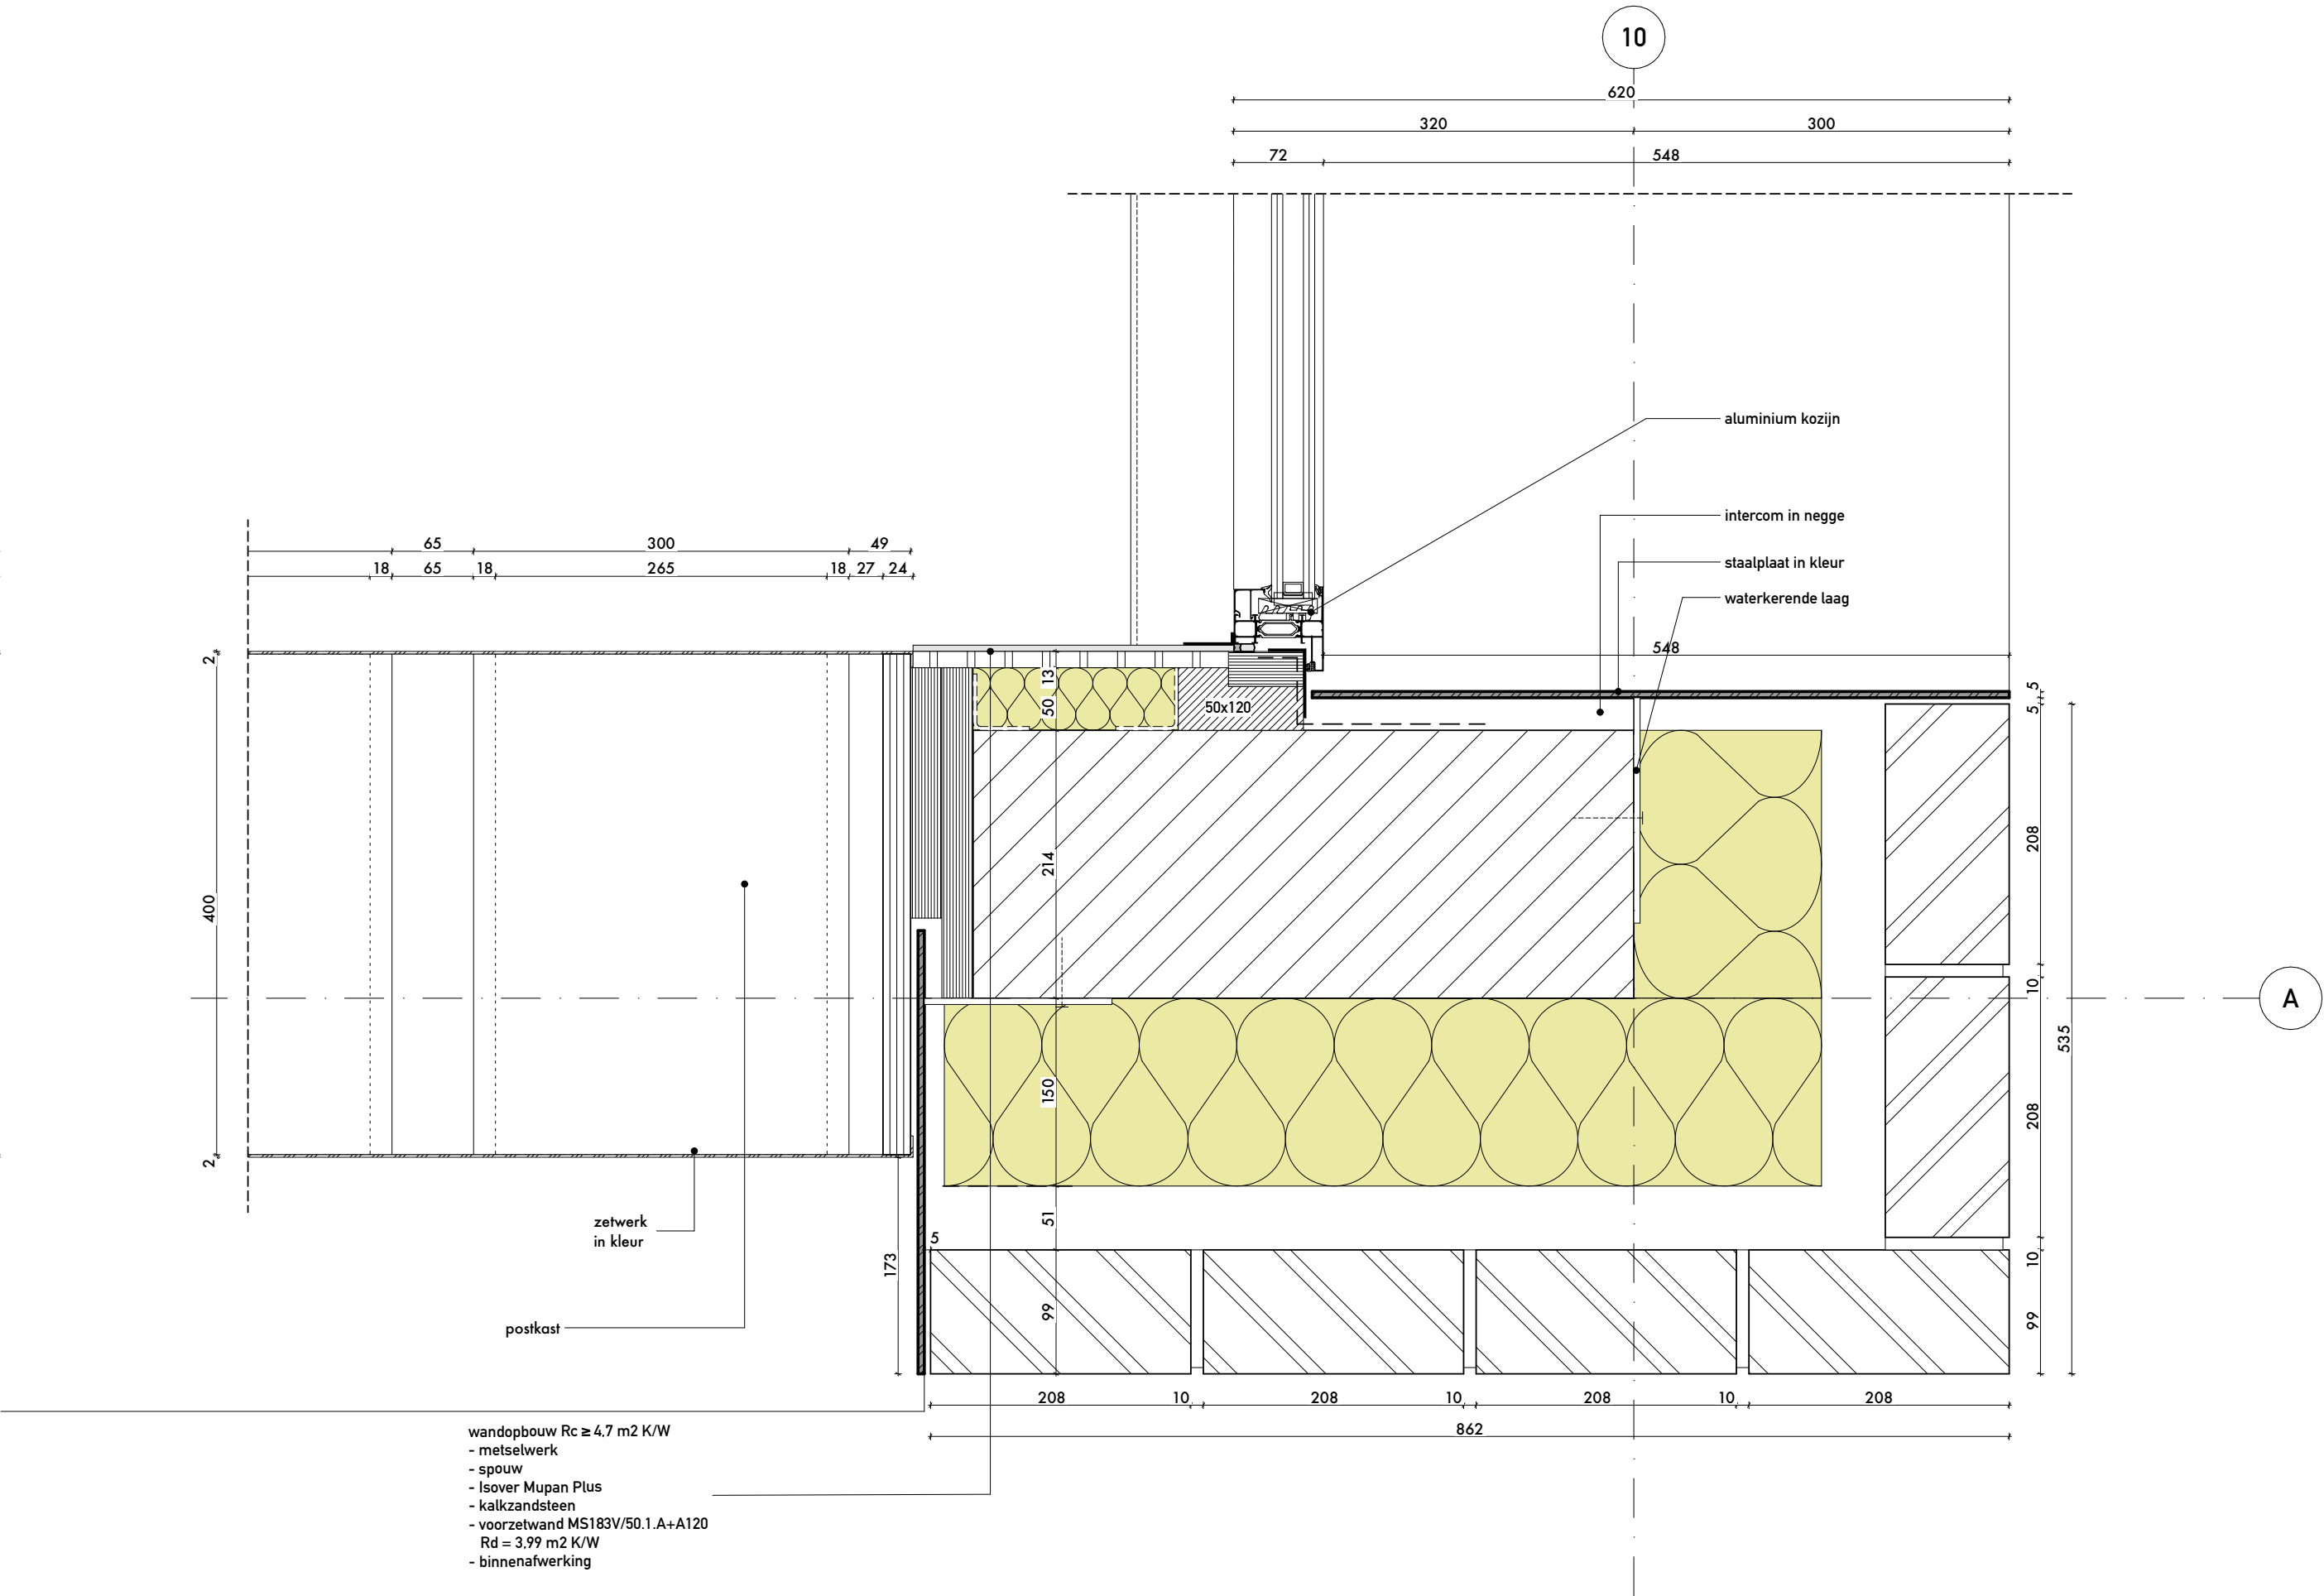


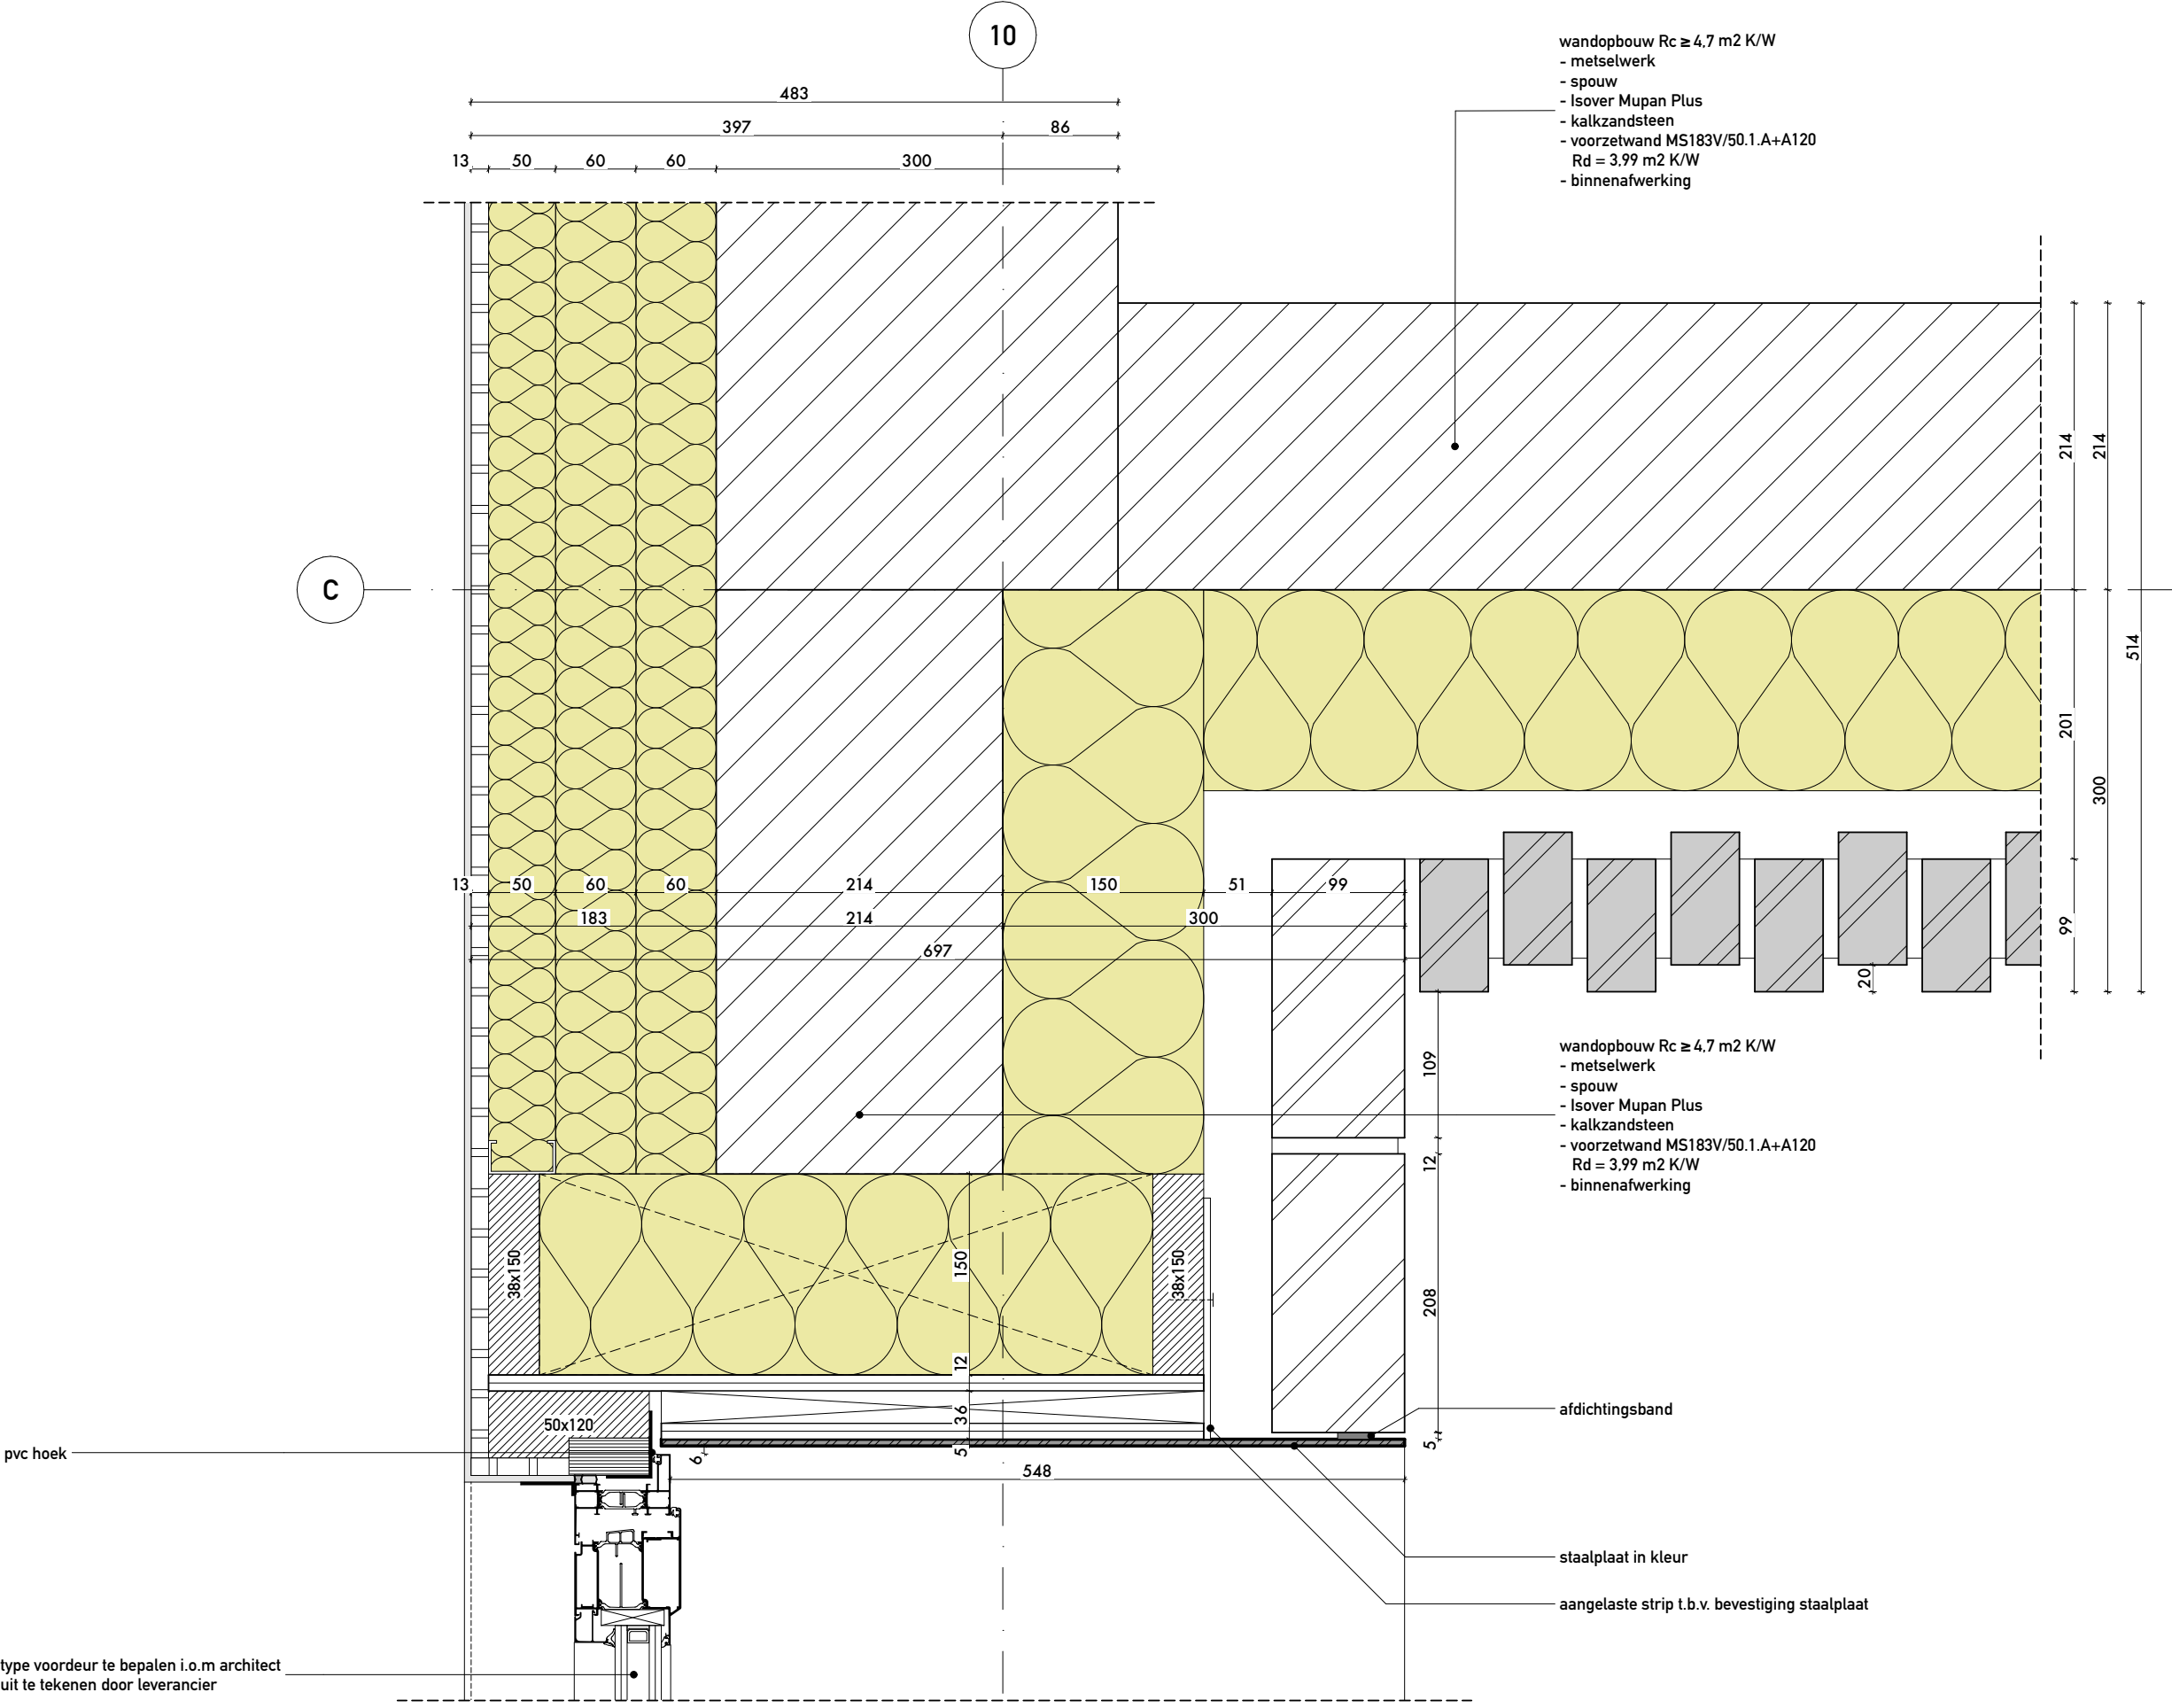


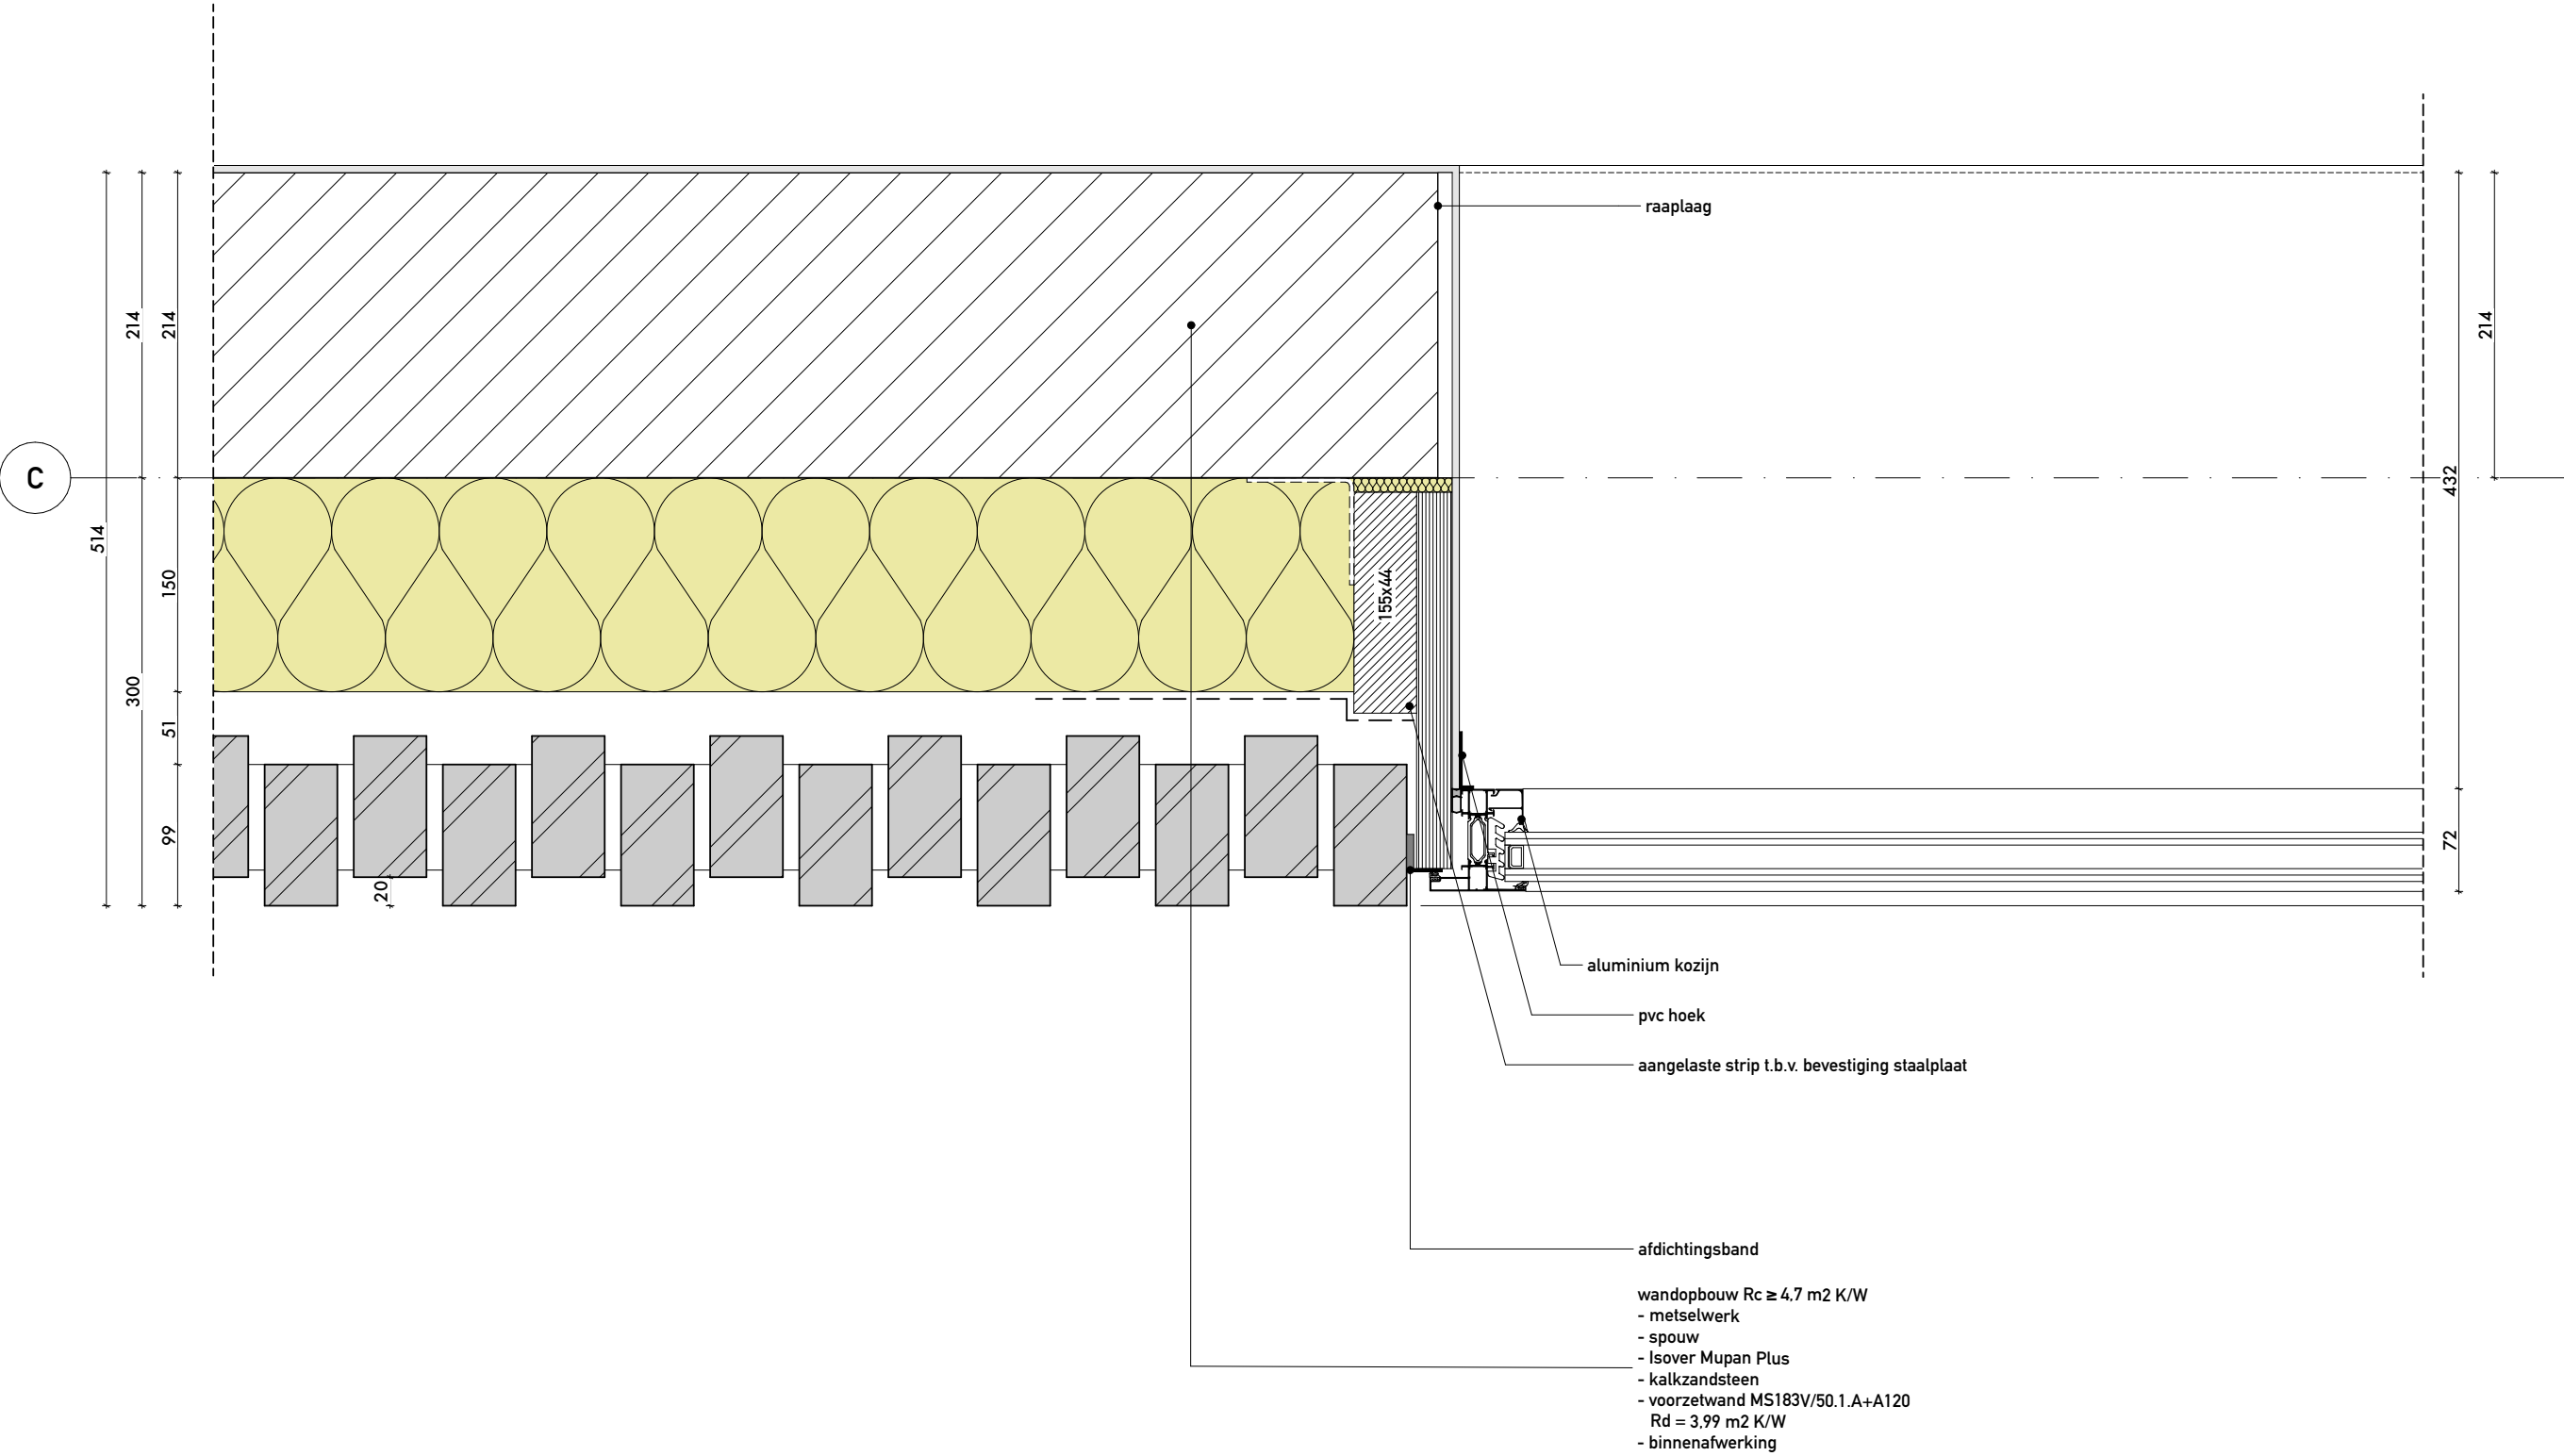


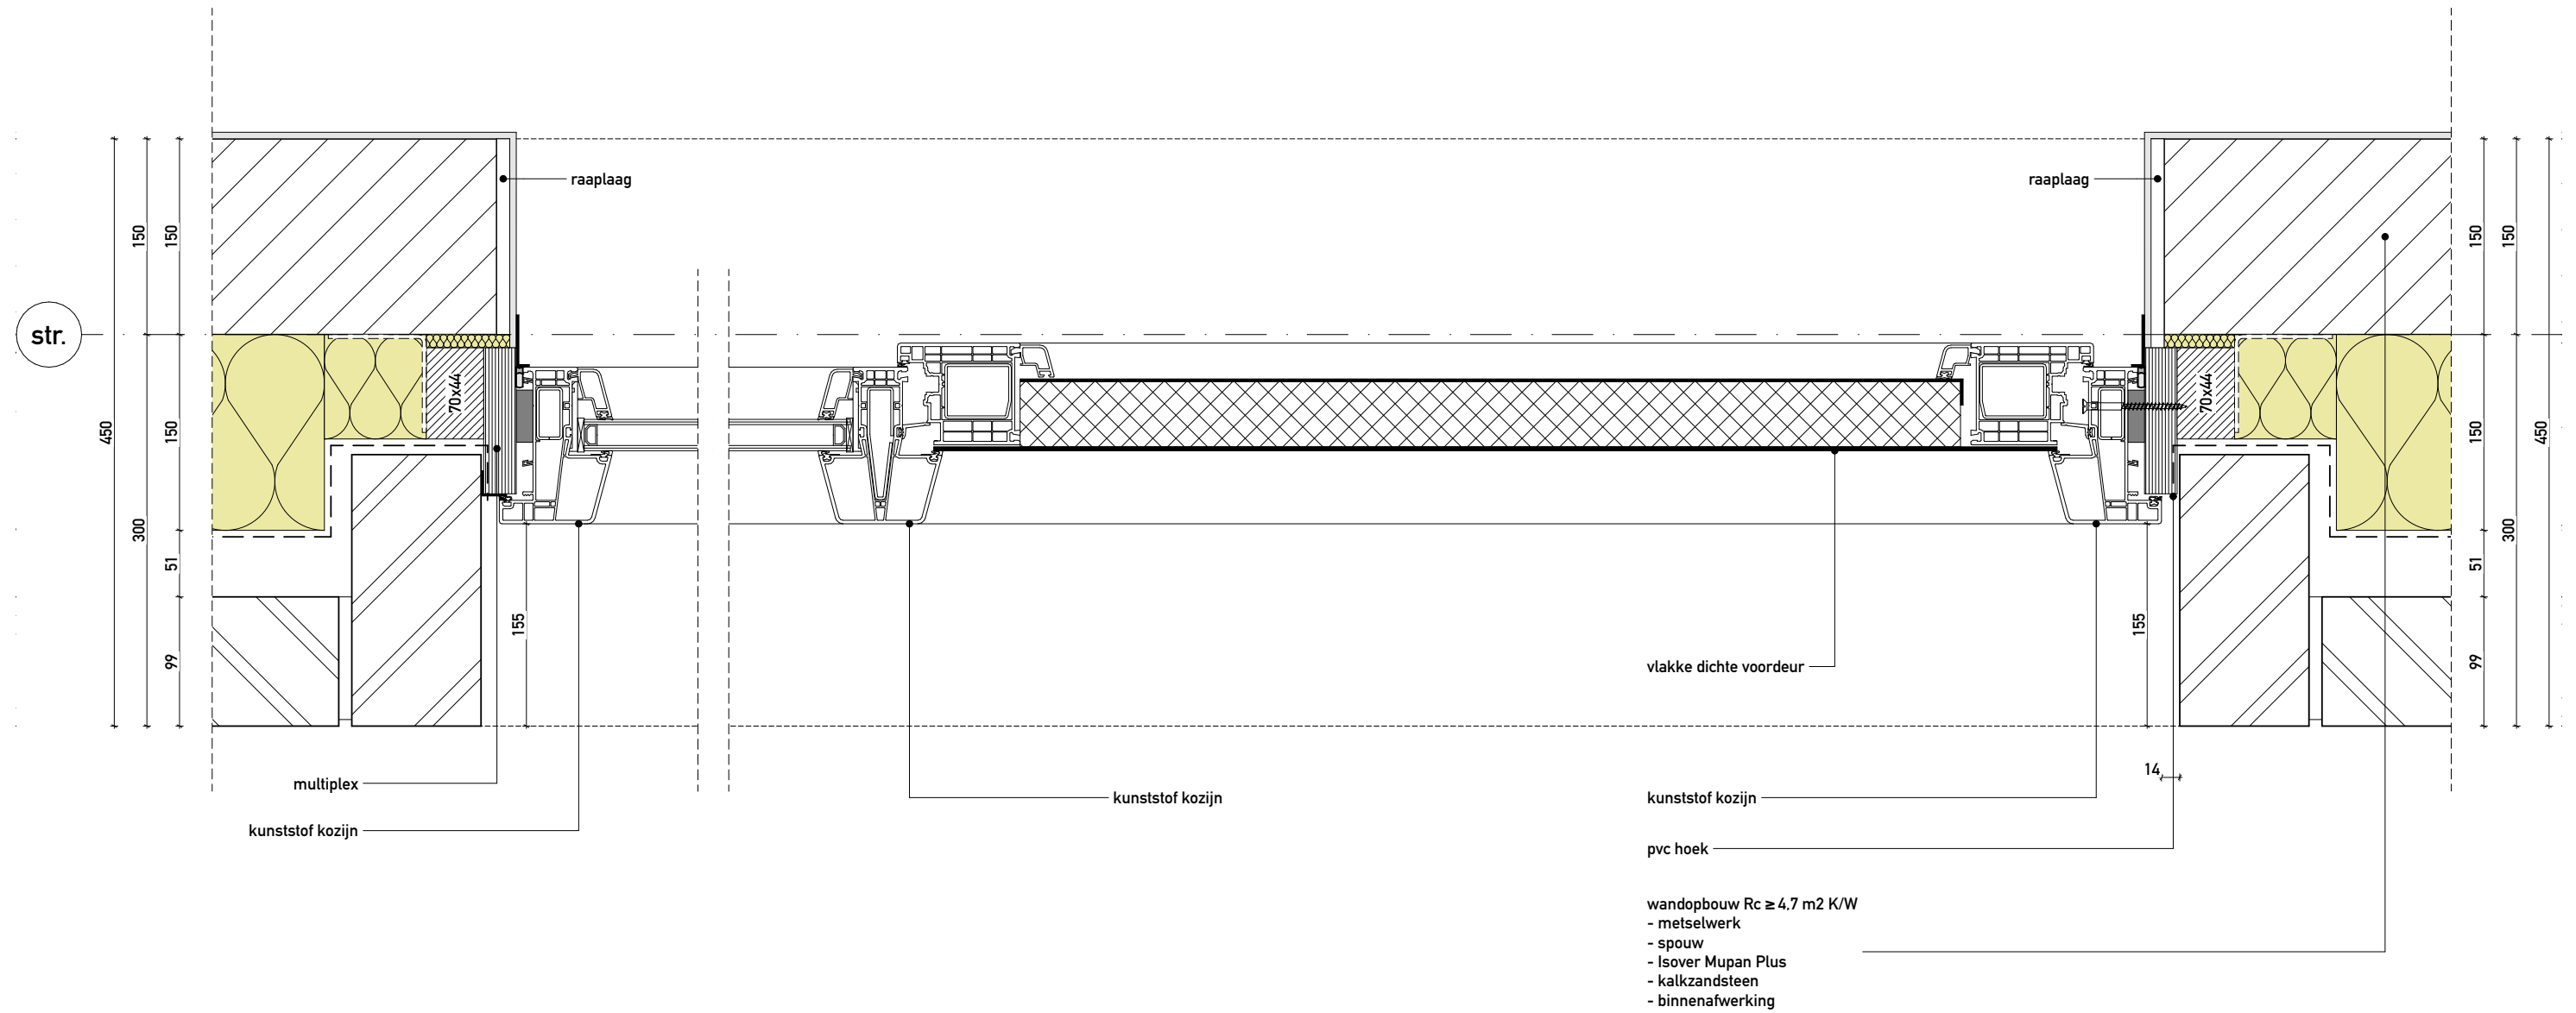


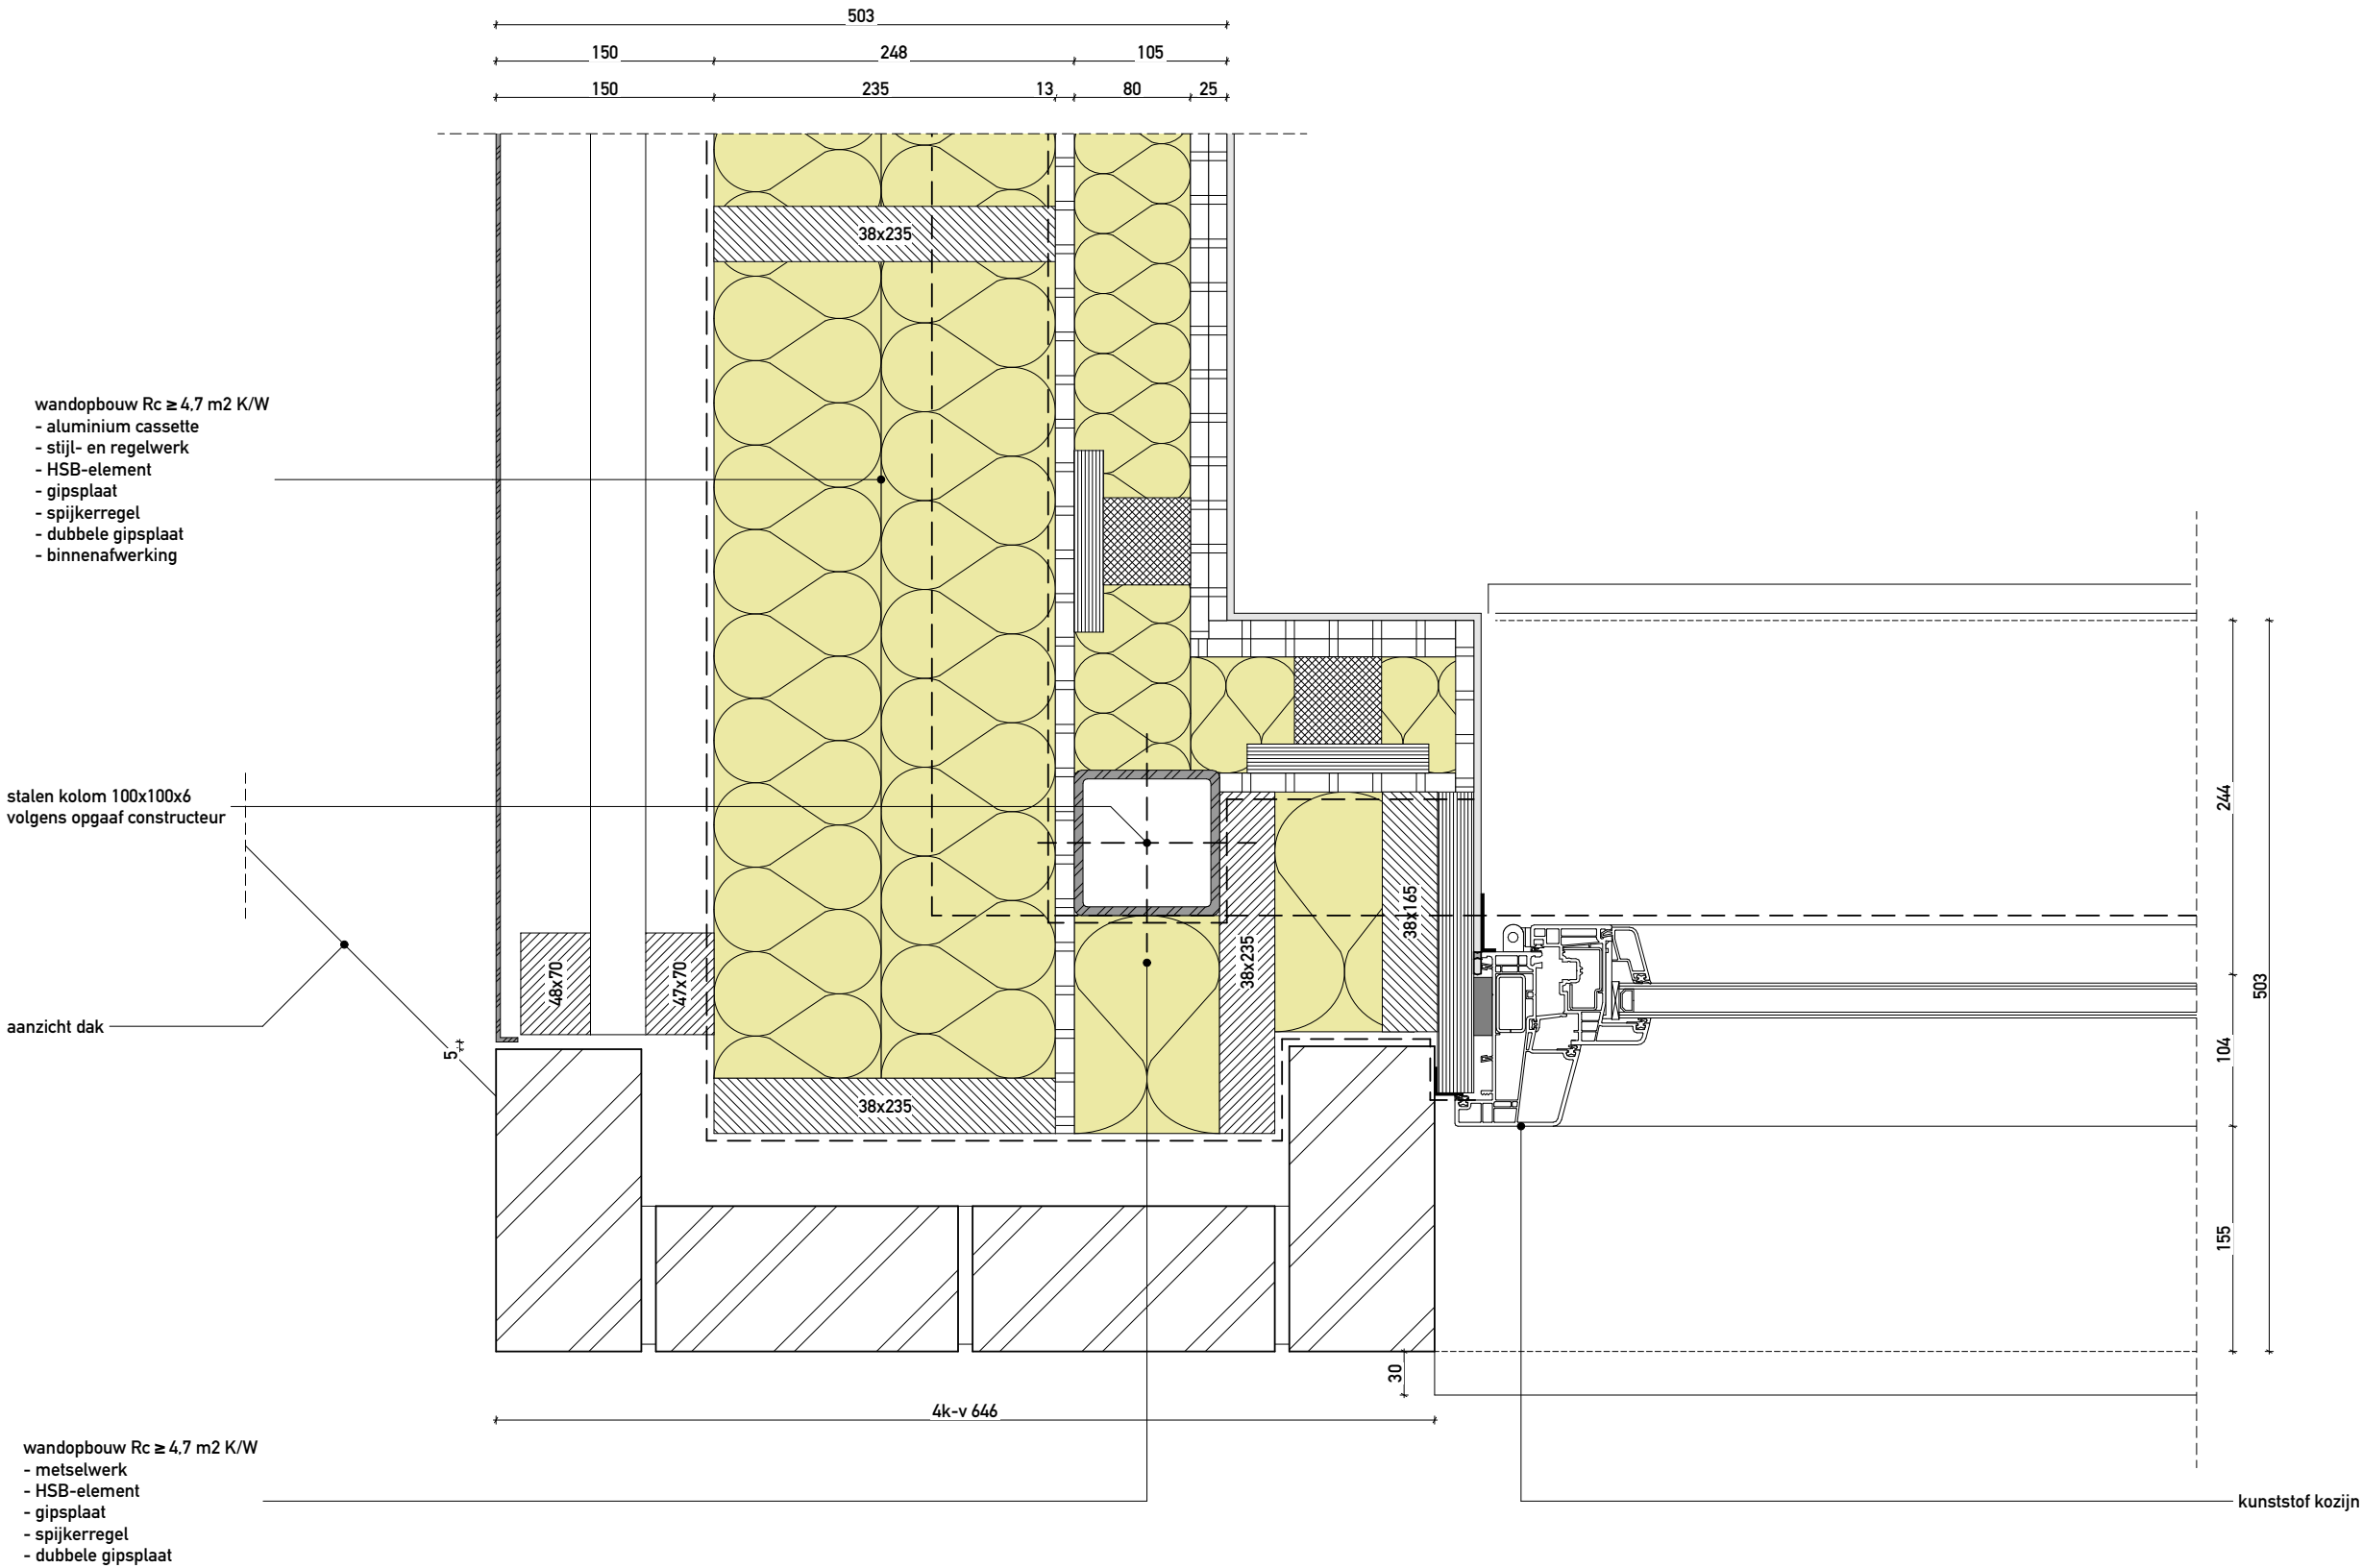

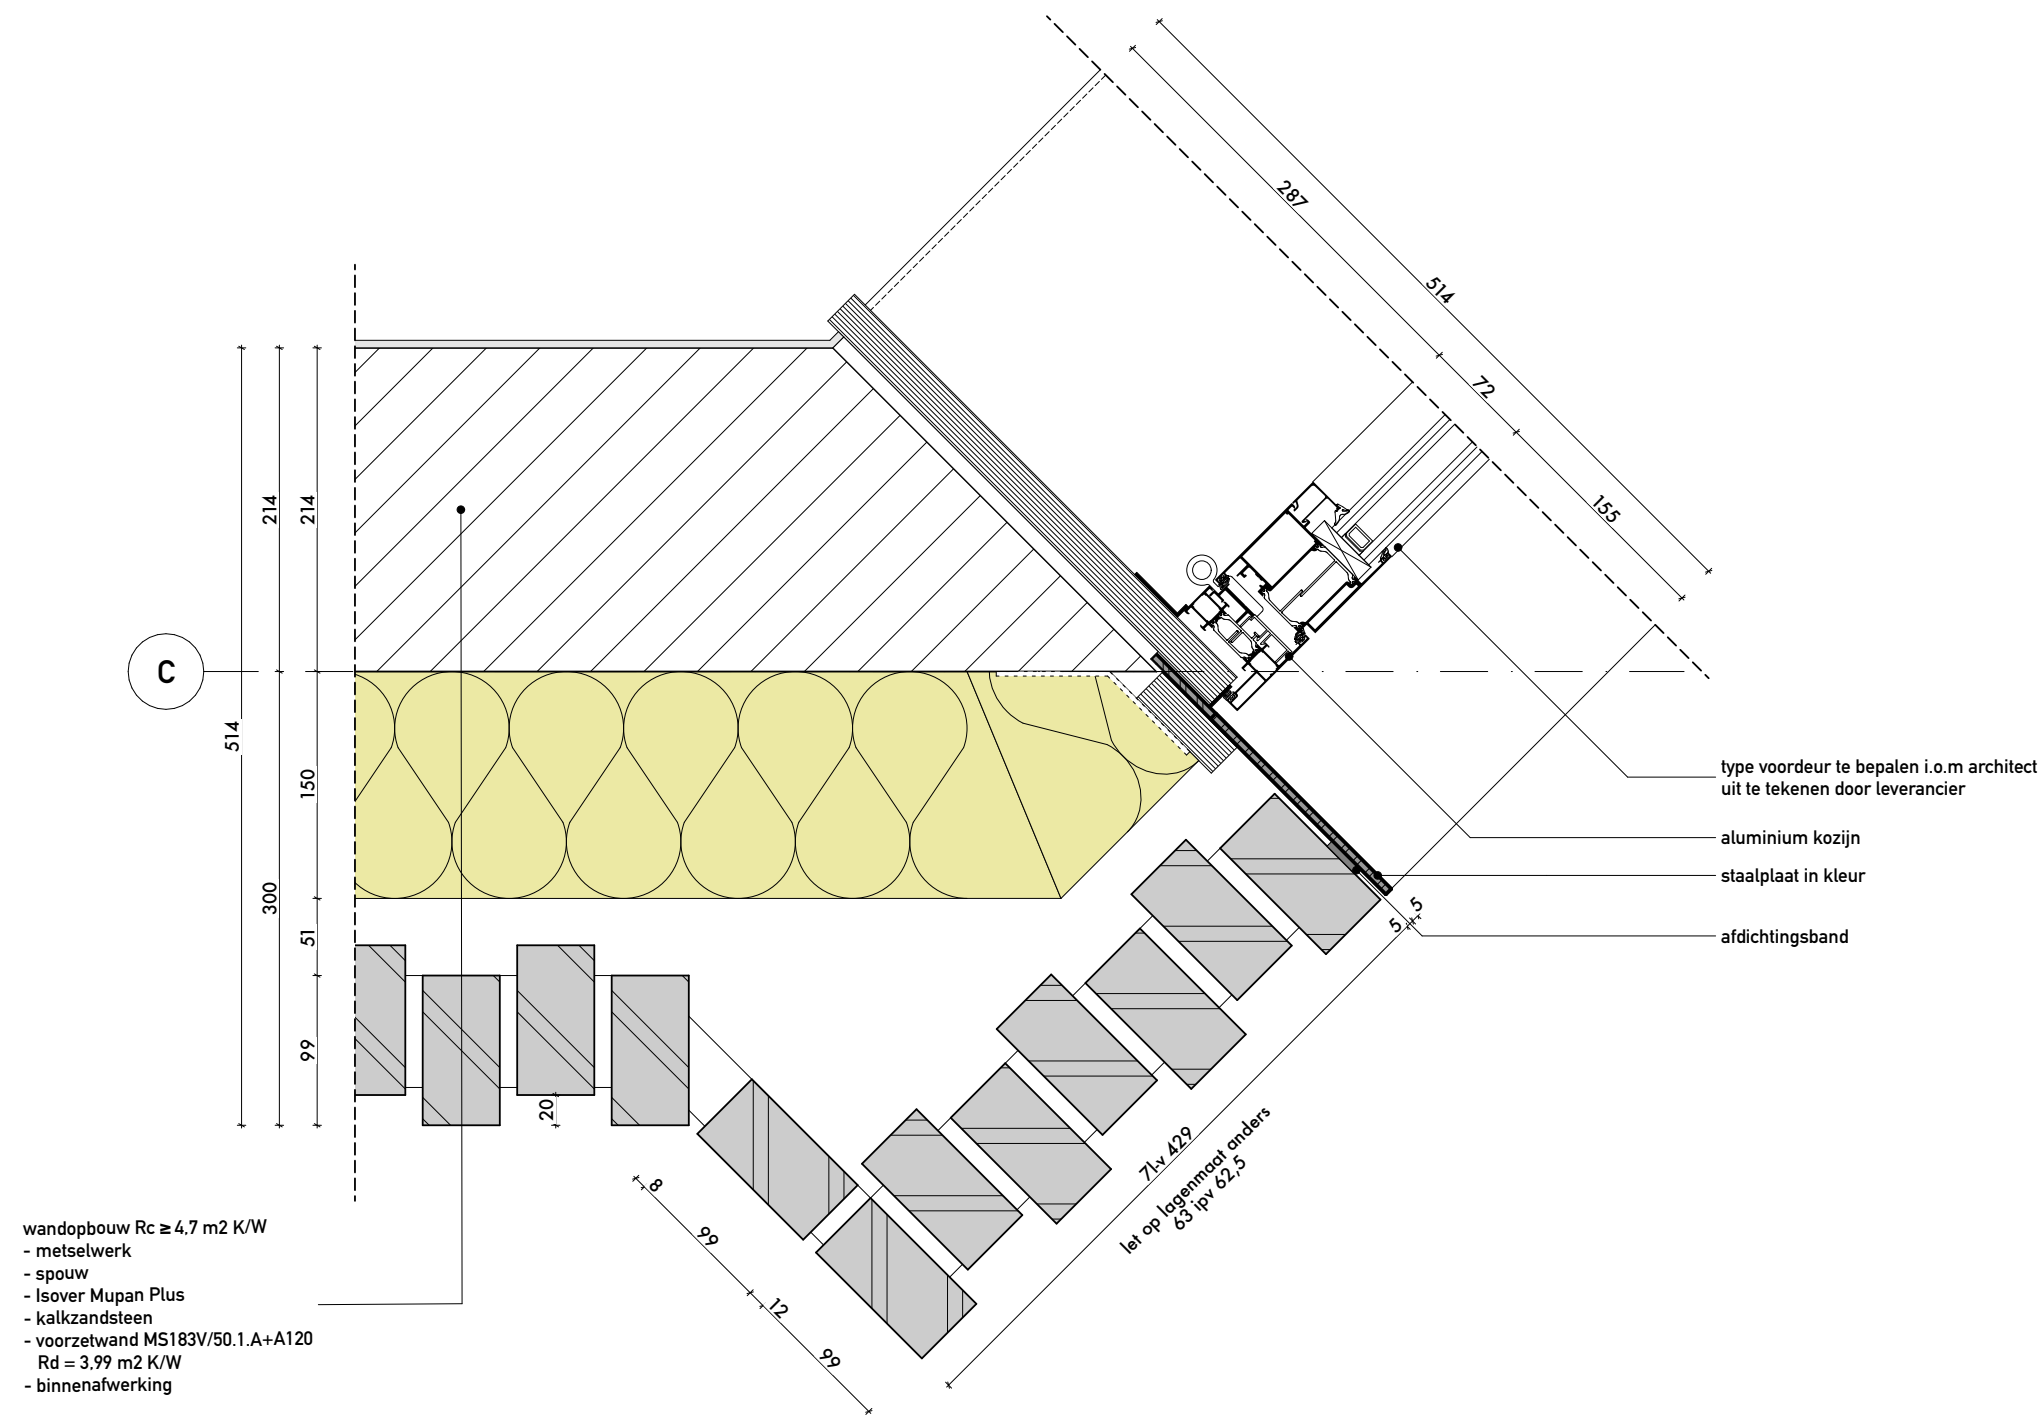


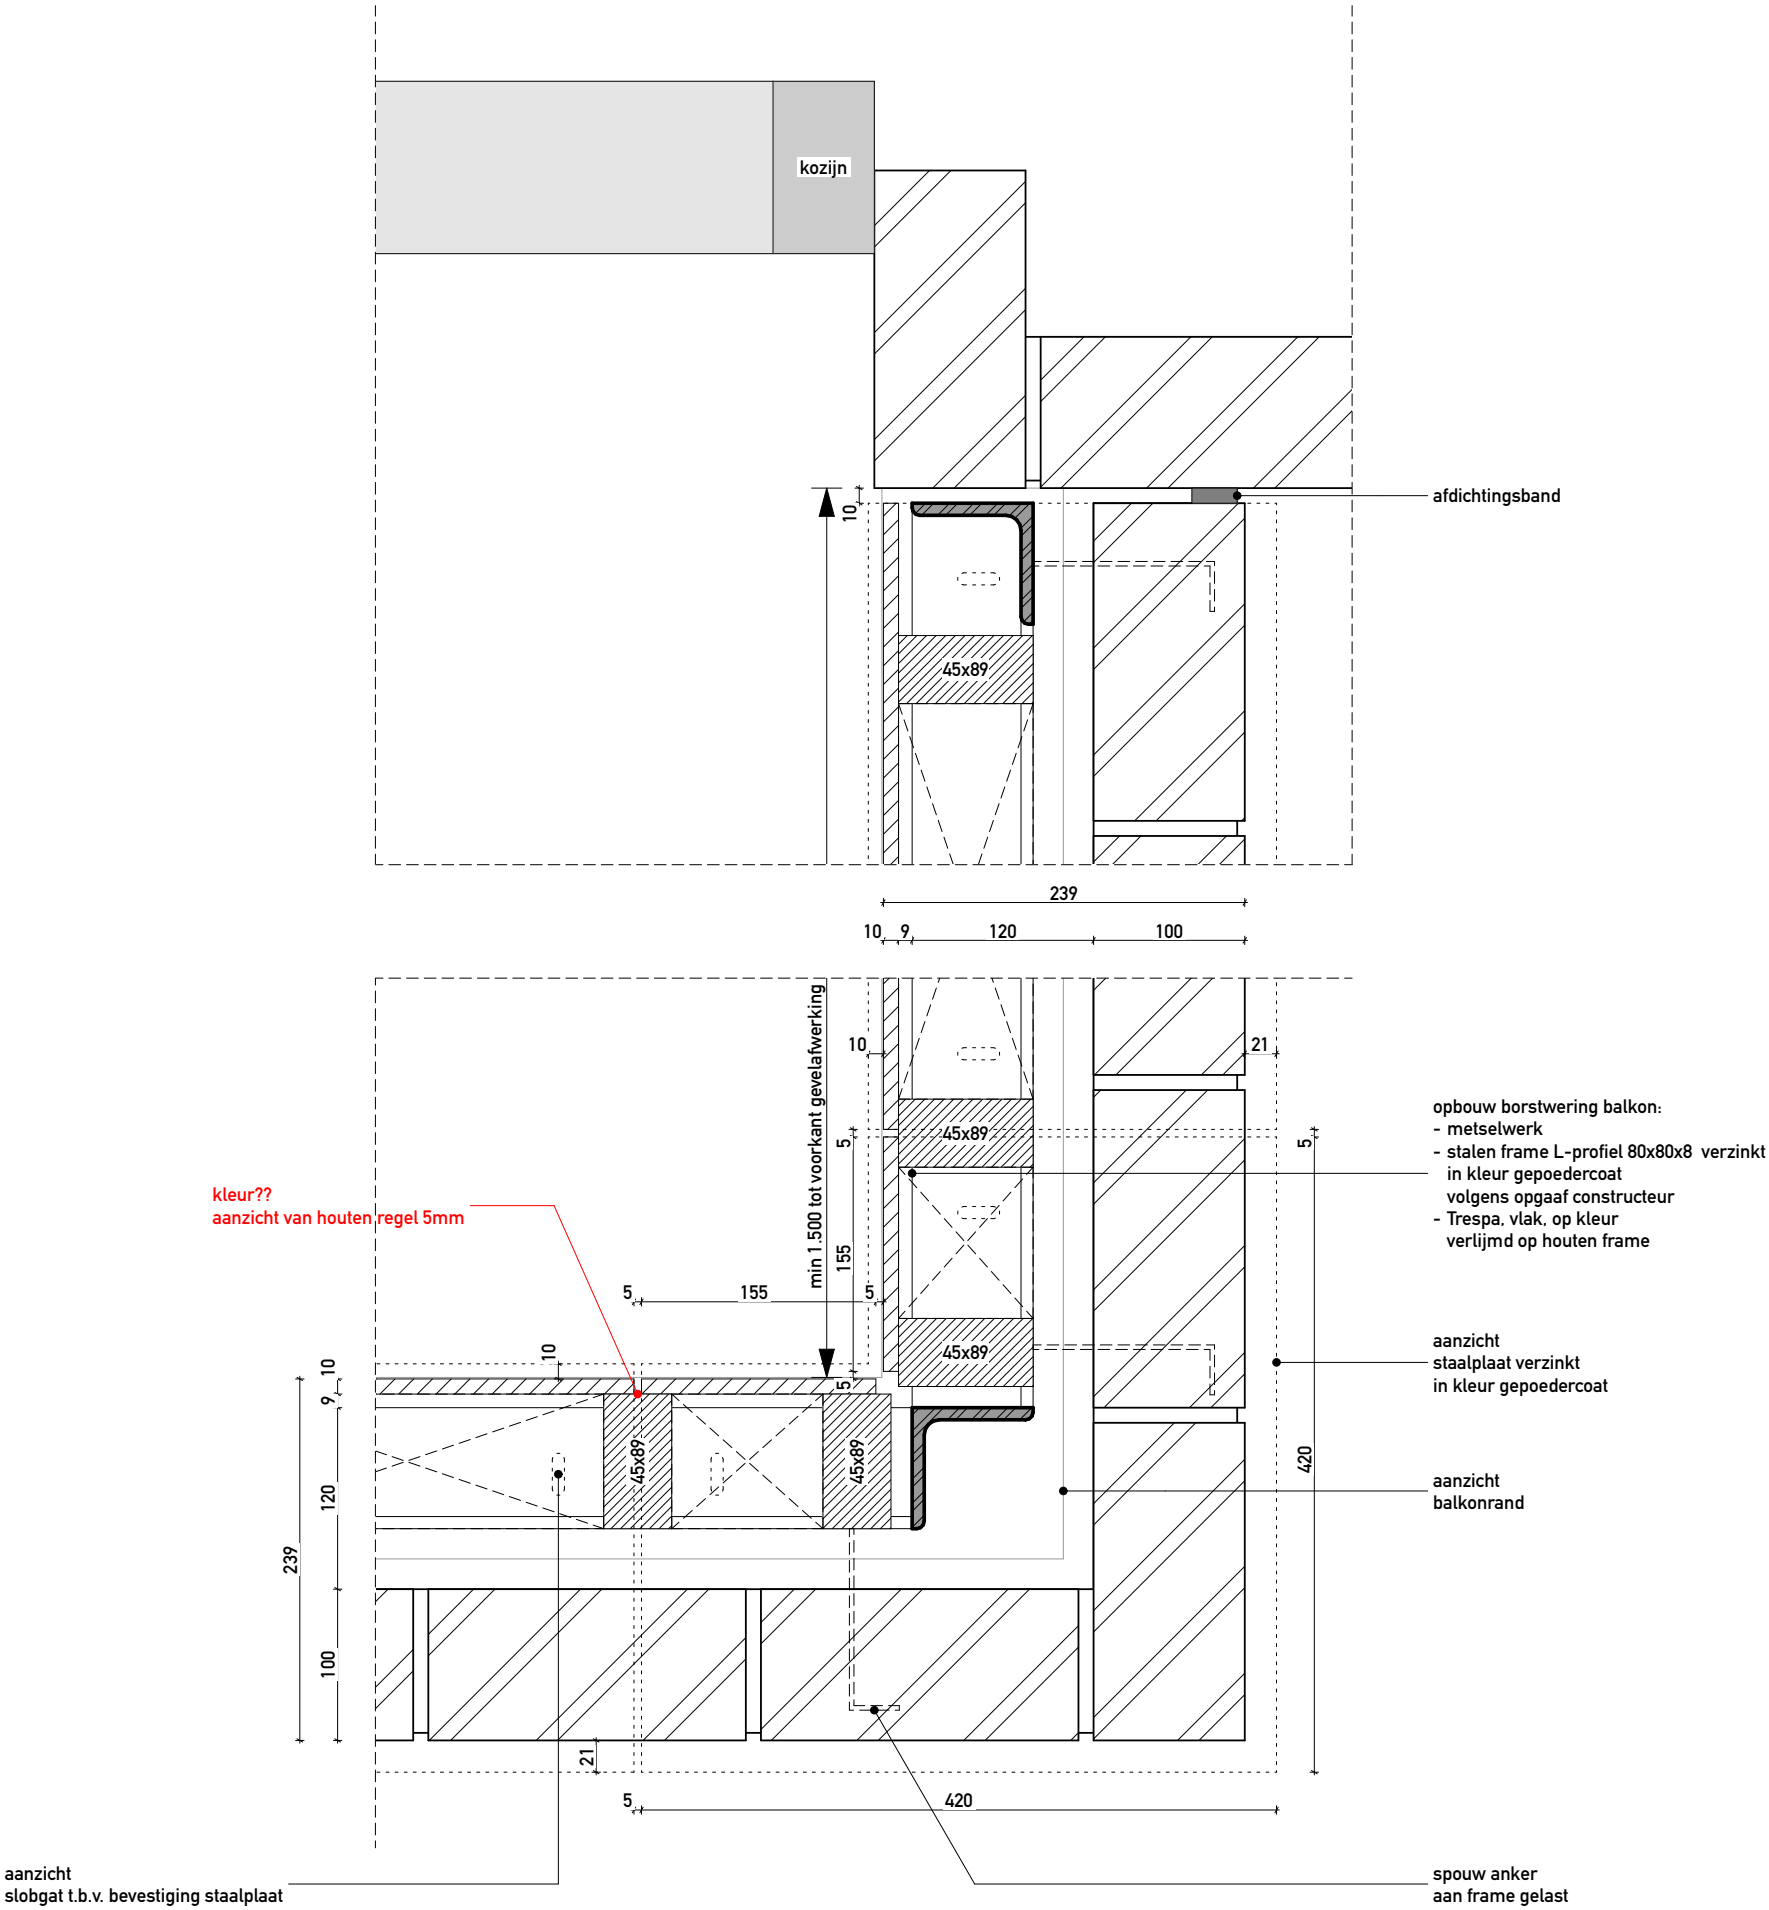

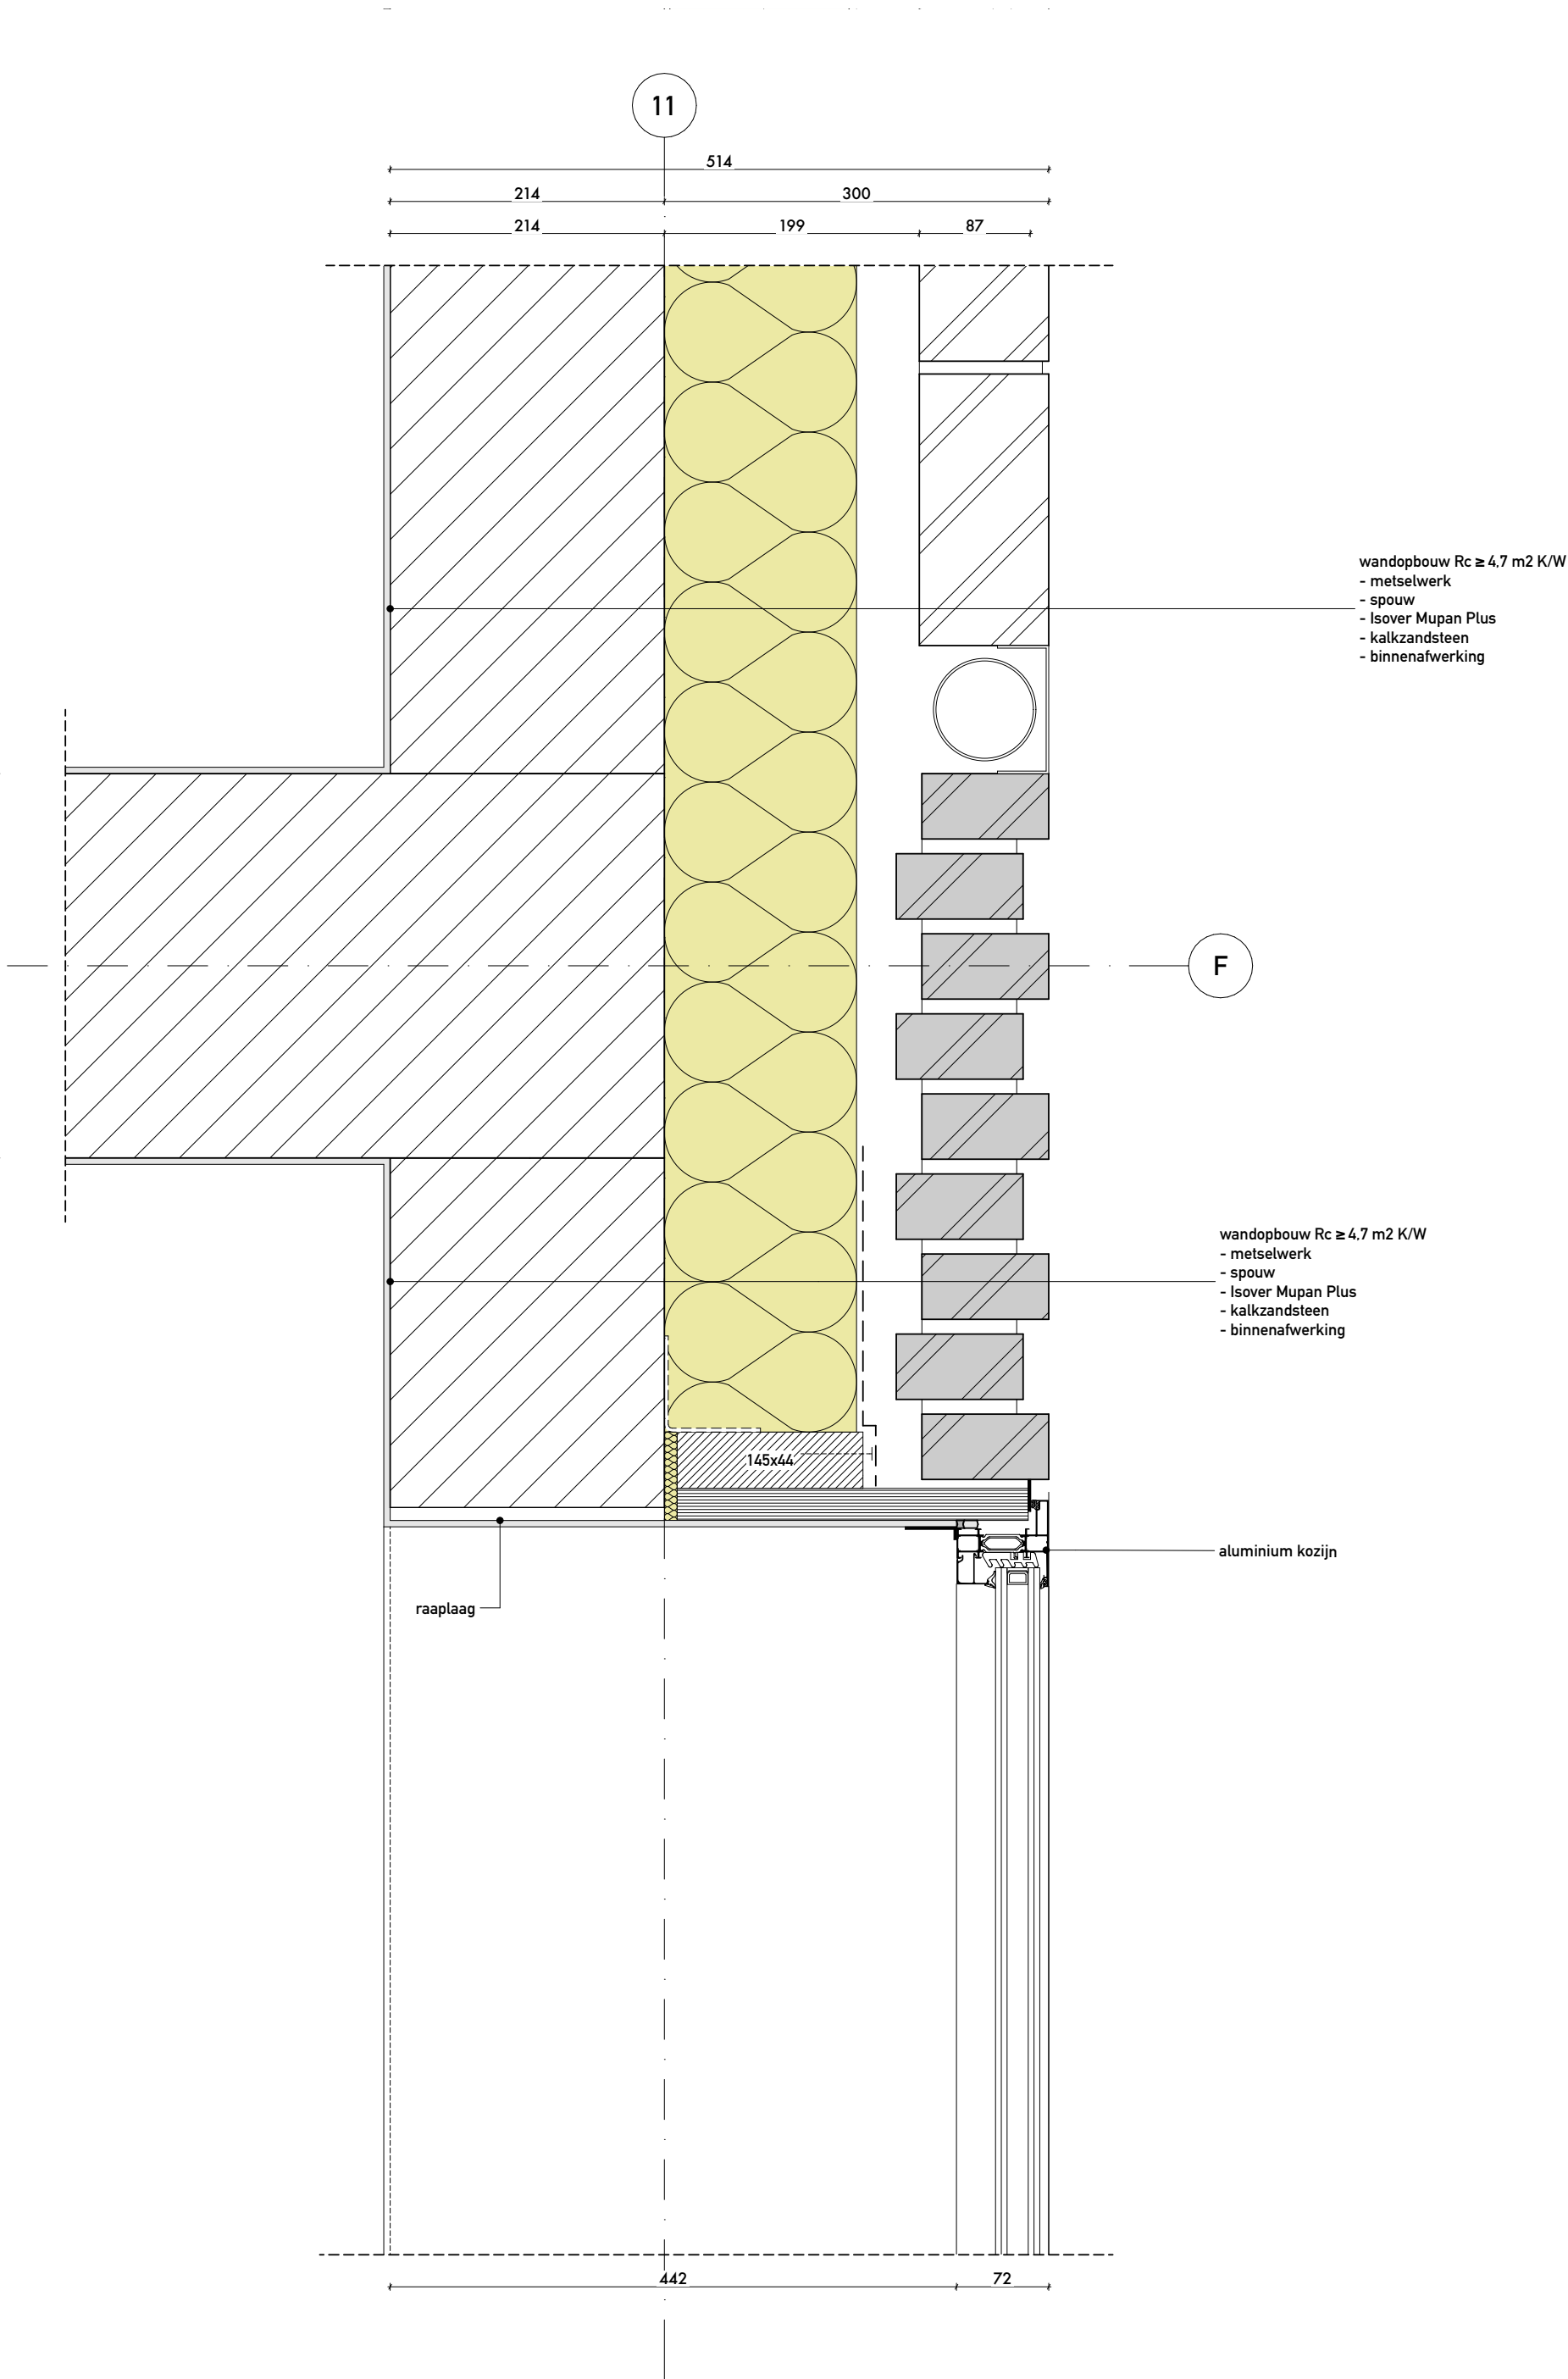

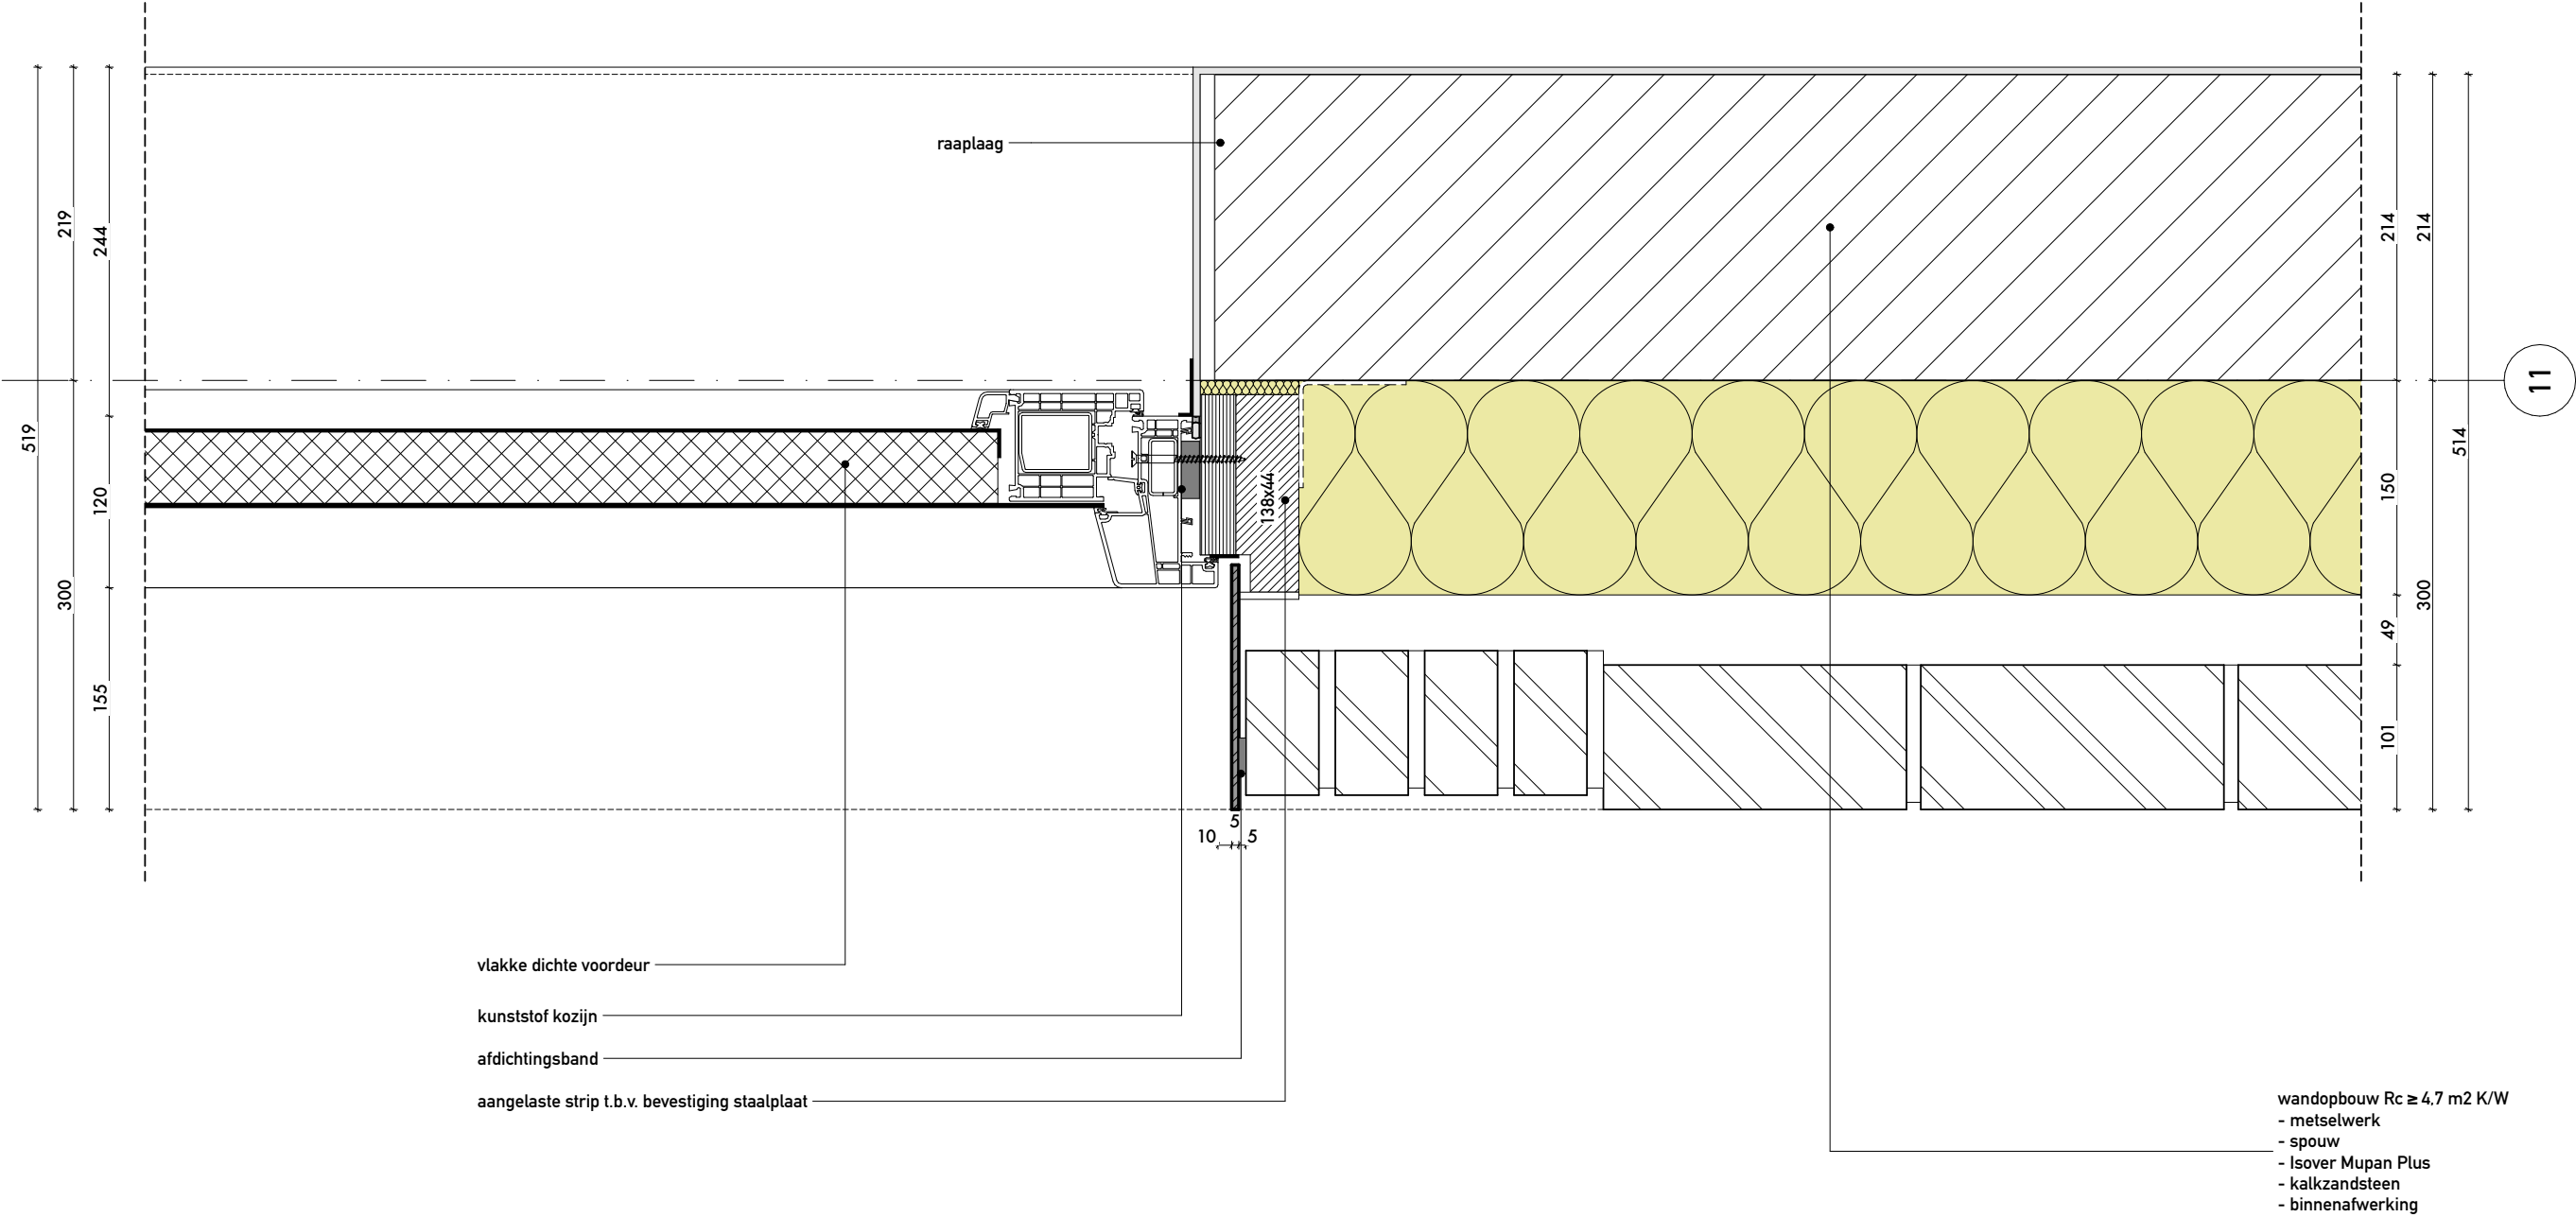


- wandopbouw Rc ≥ 4,7 m2 K/W
- metselwerk
 - spouw
 - Isover Mupan Plus
 - kalkzandsteen
 - binnenafwerking

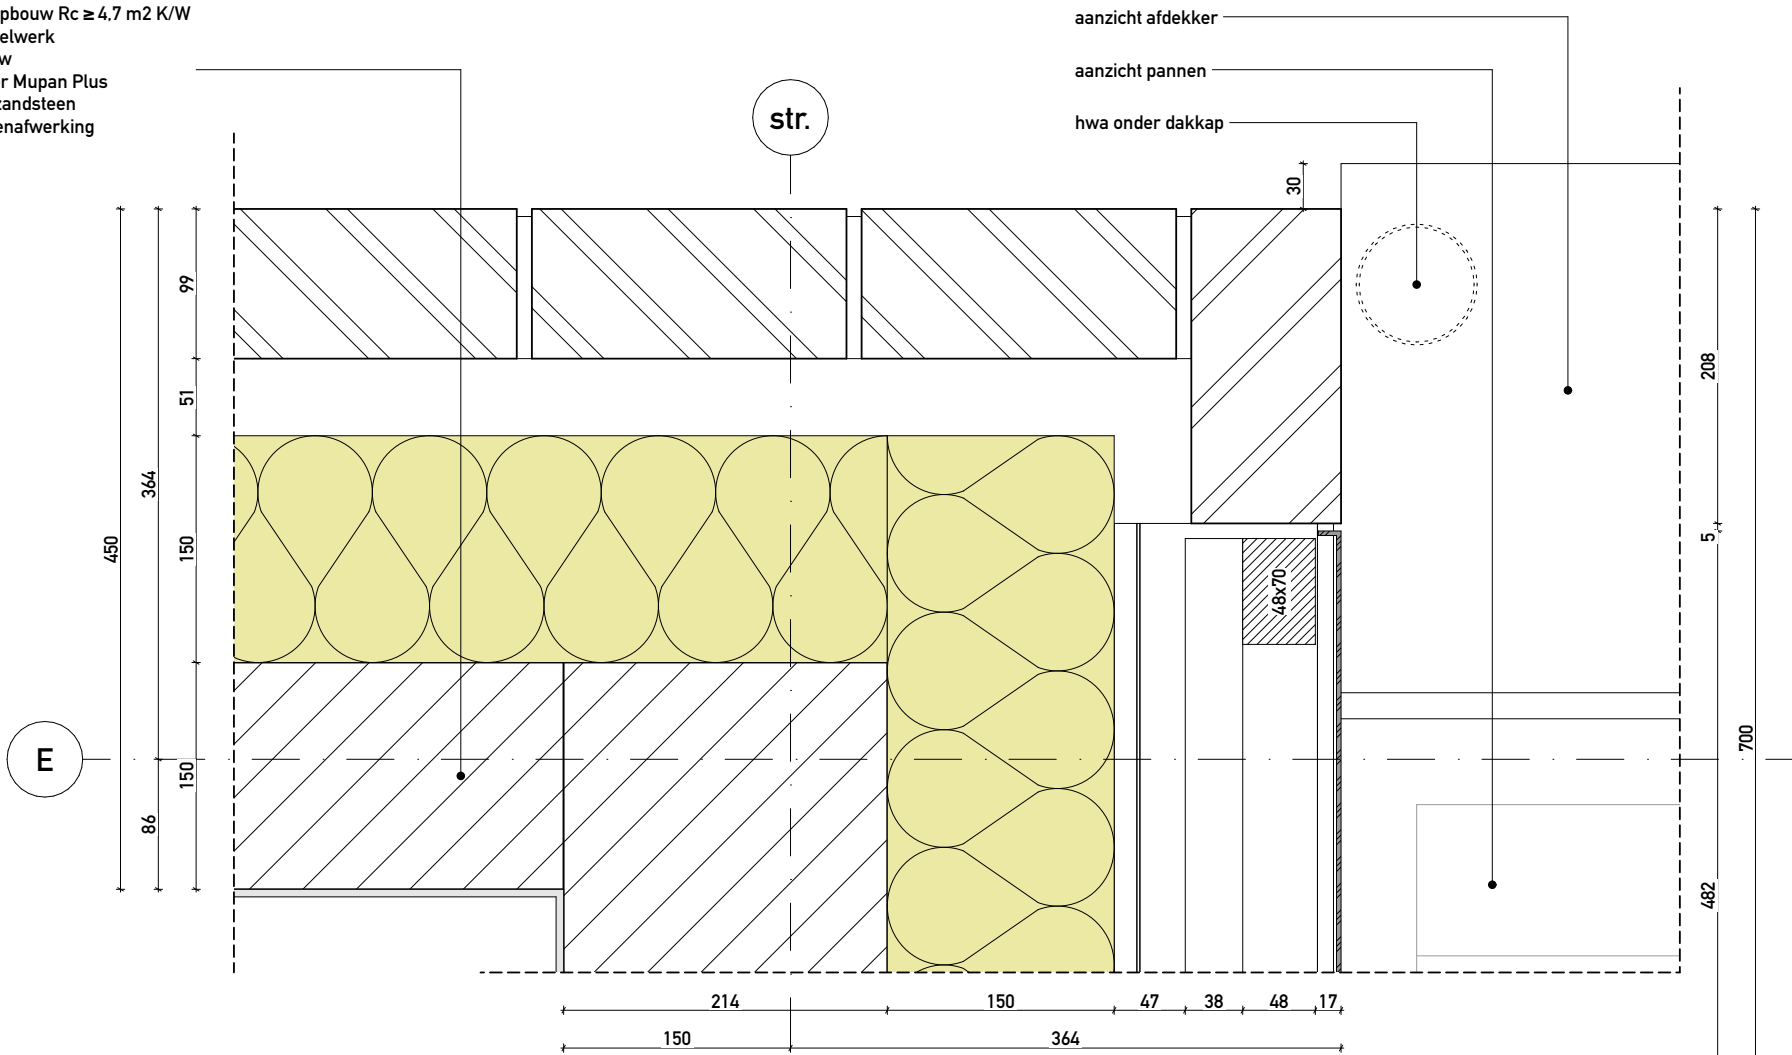


- wandopbouw Rc ≥ 4,7 m2 K/W
- aluminium cassette
 - stijl- en regelwerk
 - Isover Mupan Plus
 - kalkzandsteen
 - binnenafwerking


aanzicht verholen goot

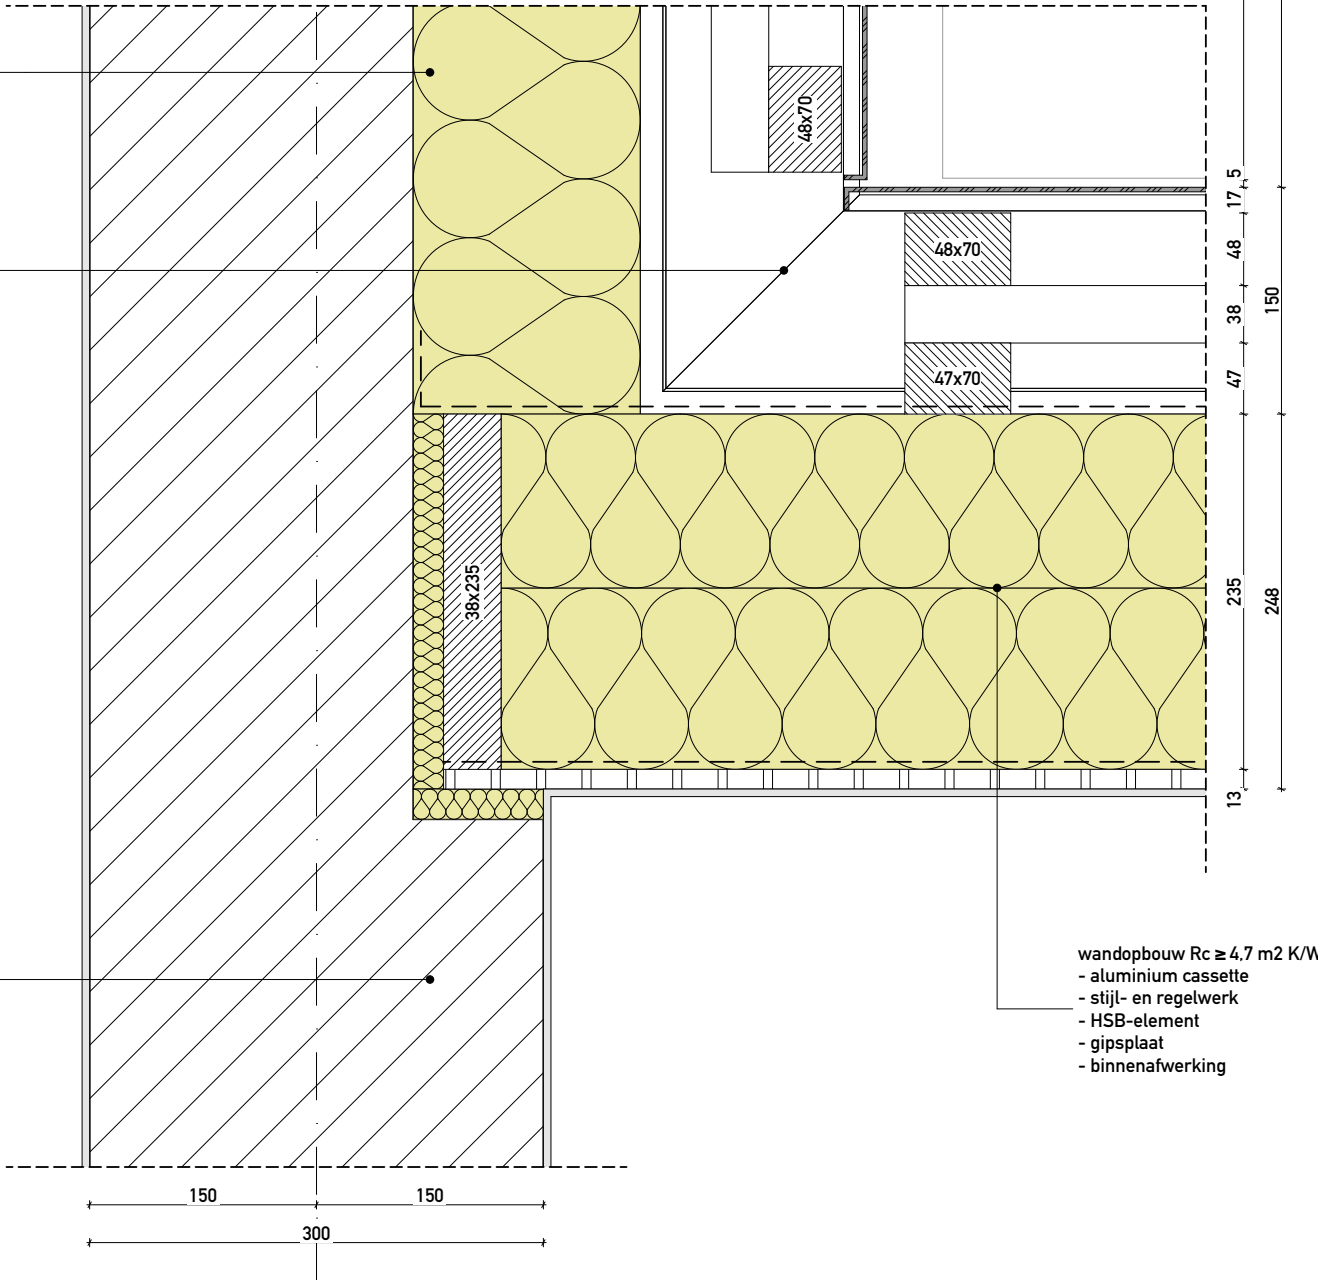


- woning scheidende wand
- binnenafwerking
 - kalkzandsteen
 - binnenafwerking

- wandopbouw Rc ≥ 4,7 m2 K/W
- aluminium cassette
 - stijl- en regelwerk
 - HSB-element
 - gipsplaat
 - binnenafwerking

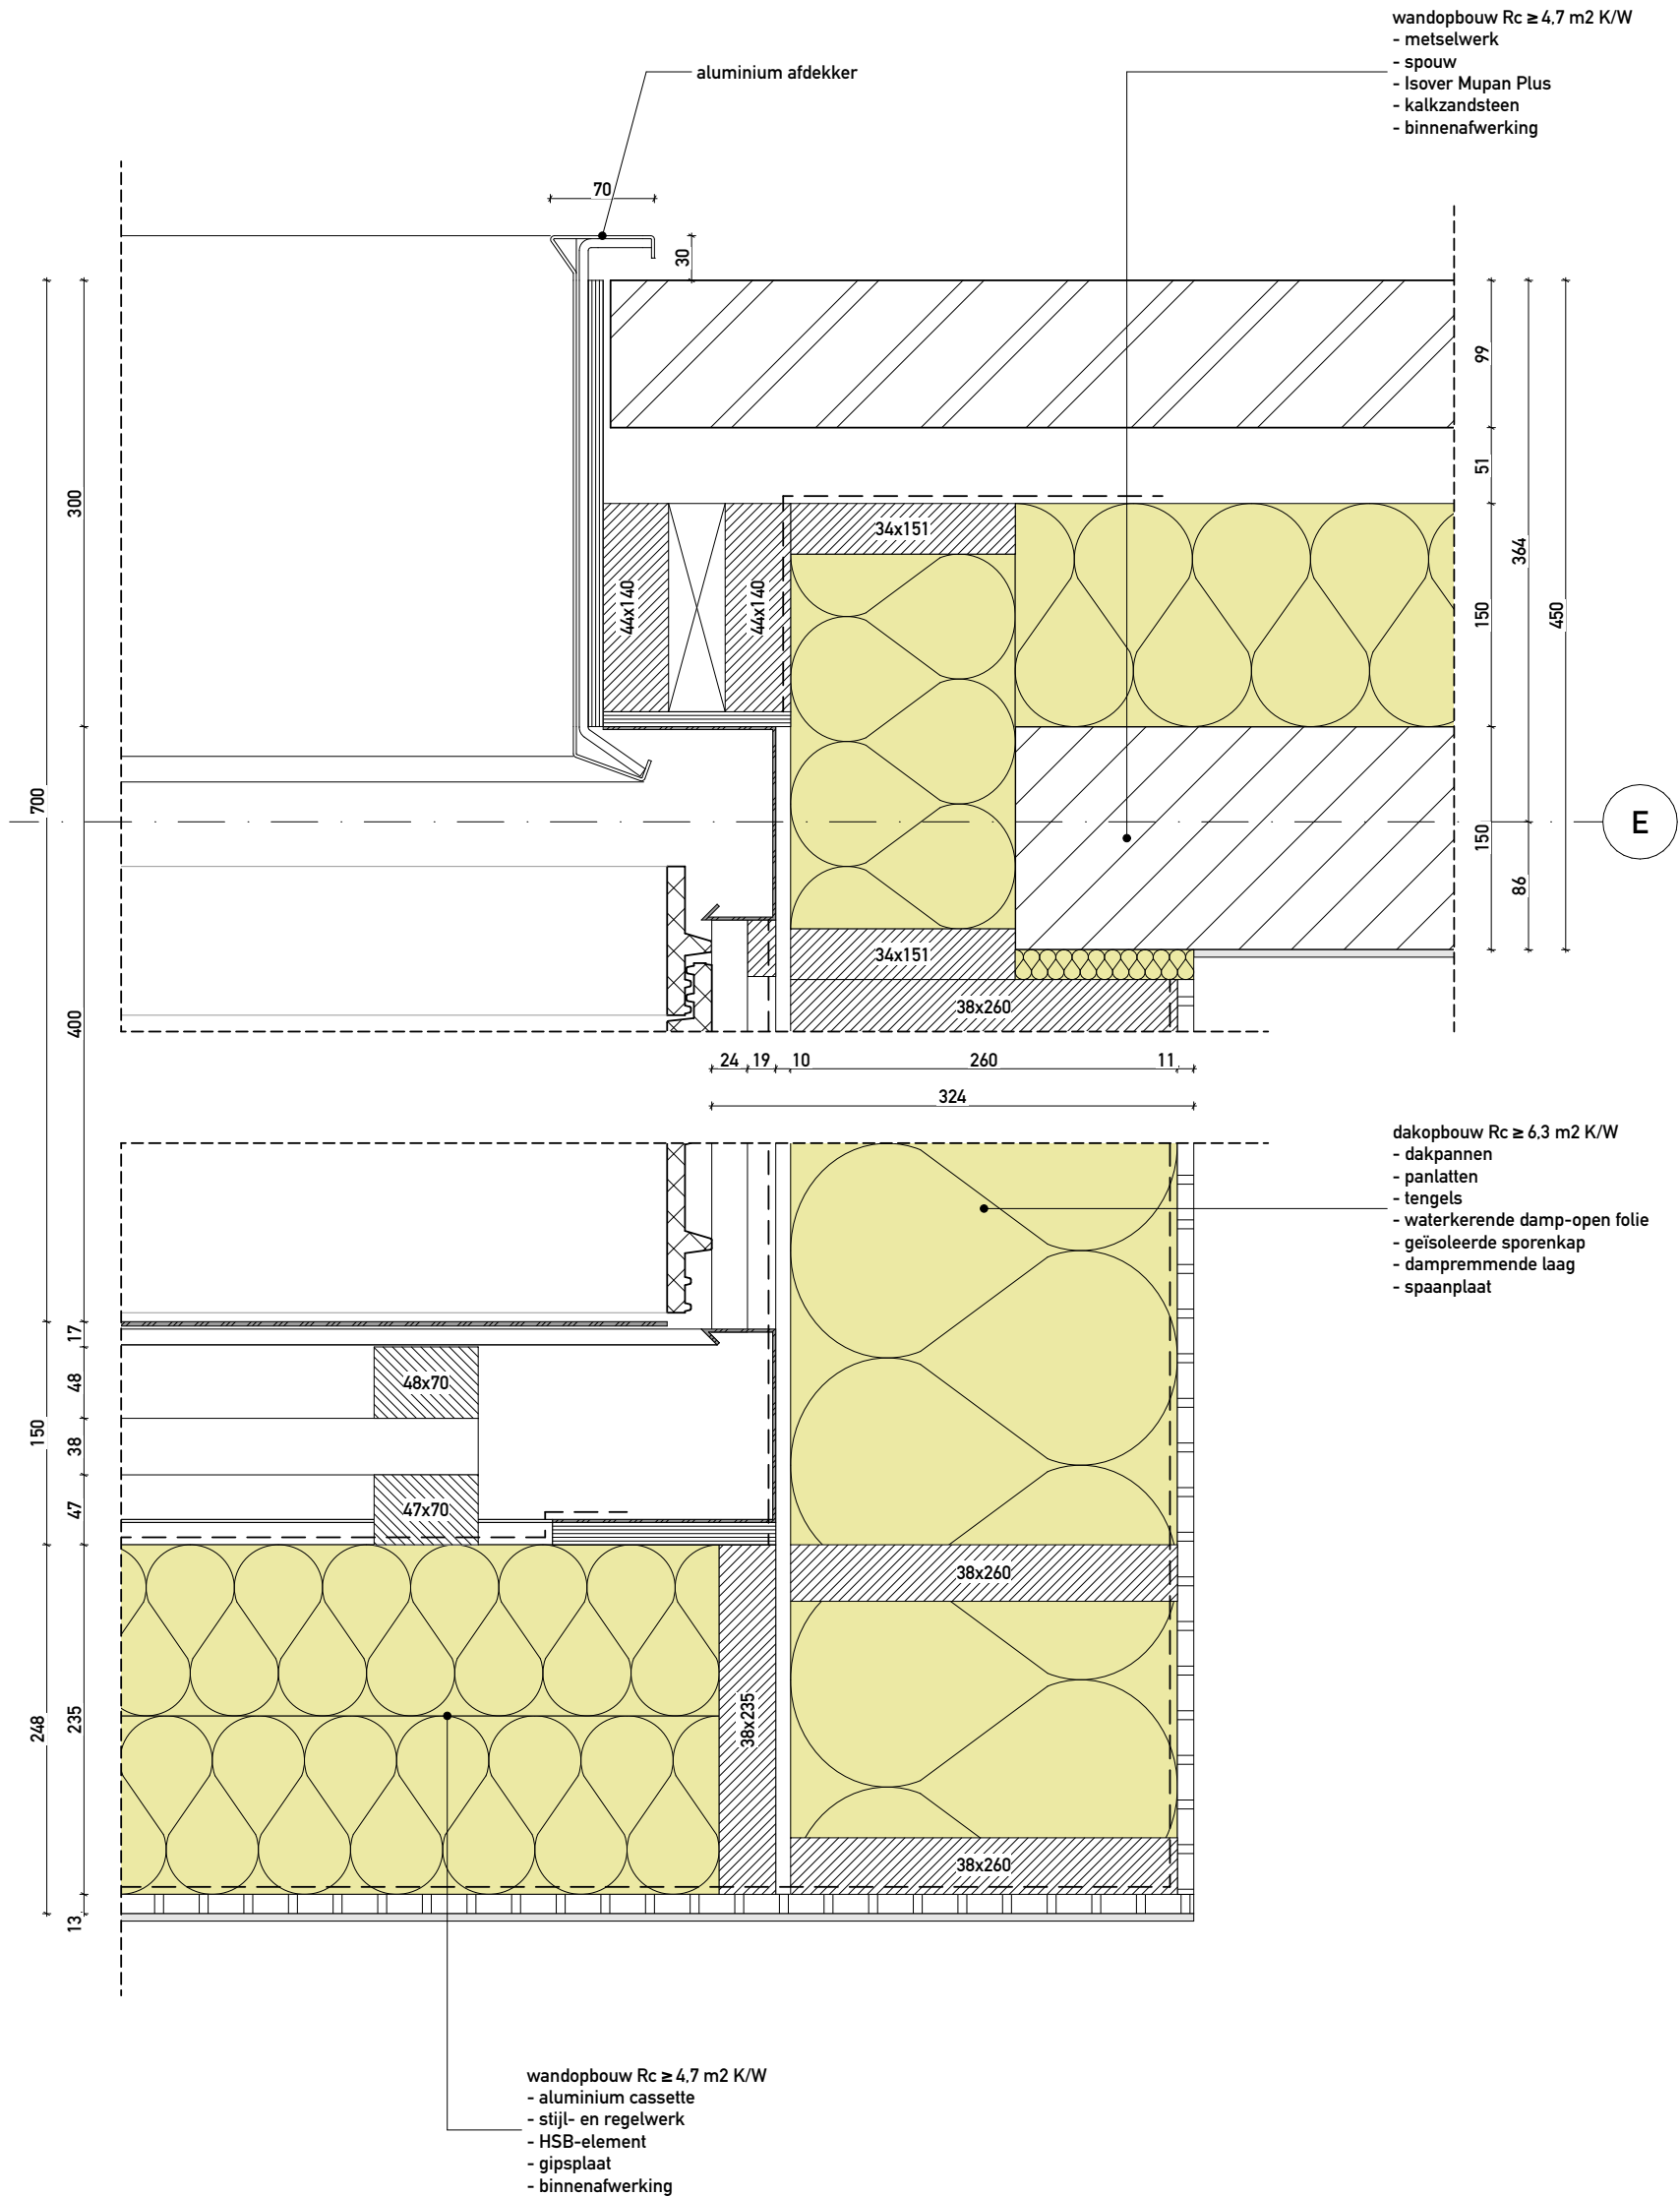

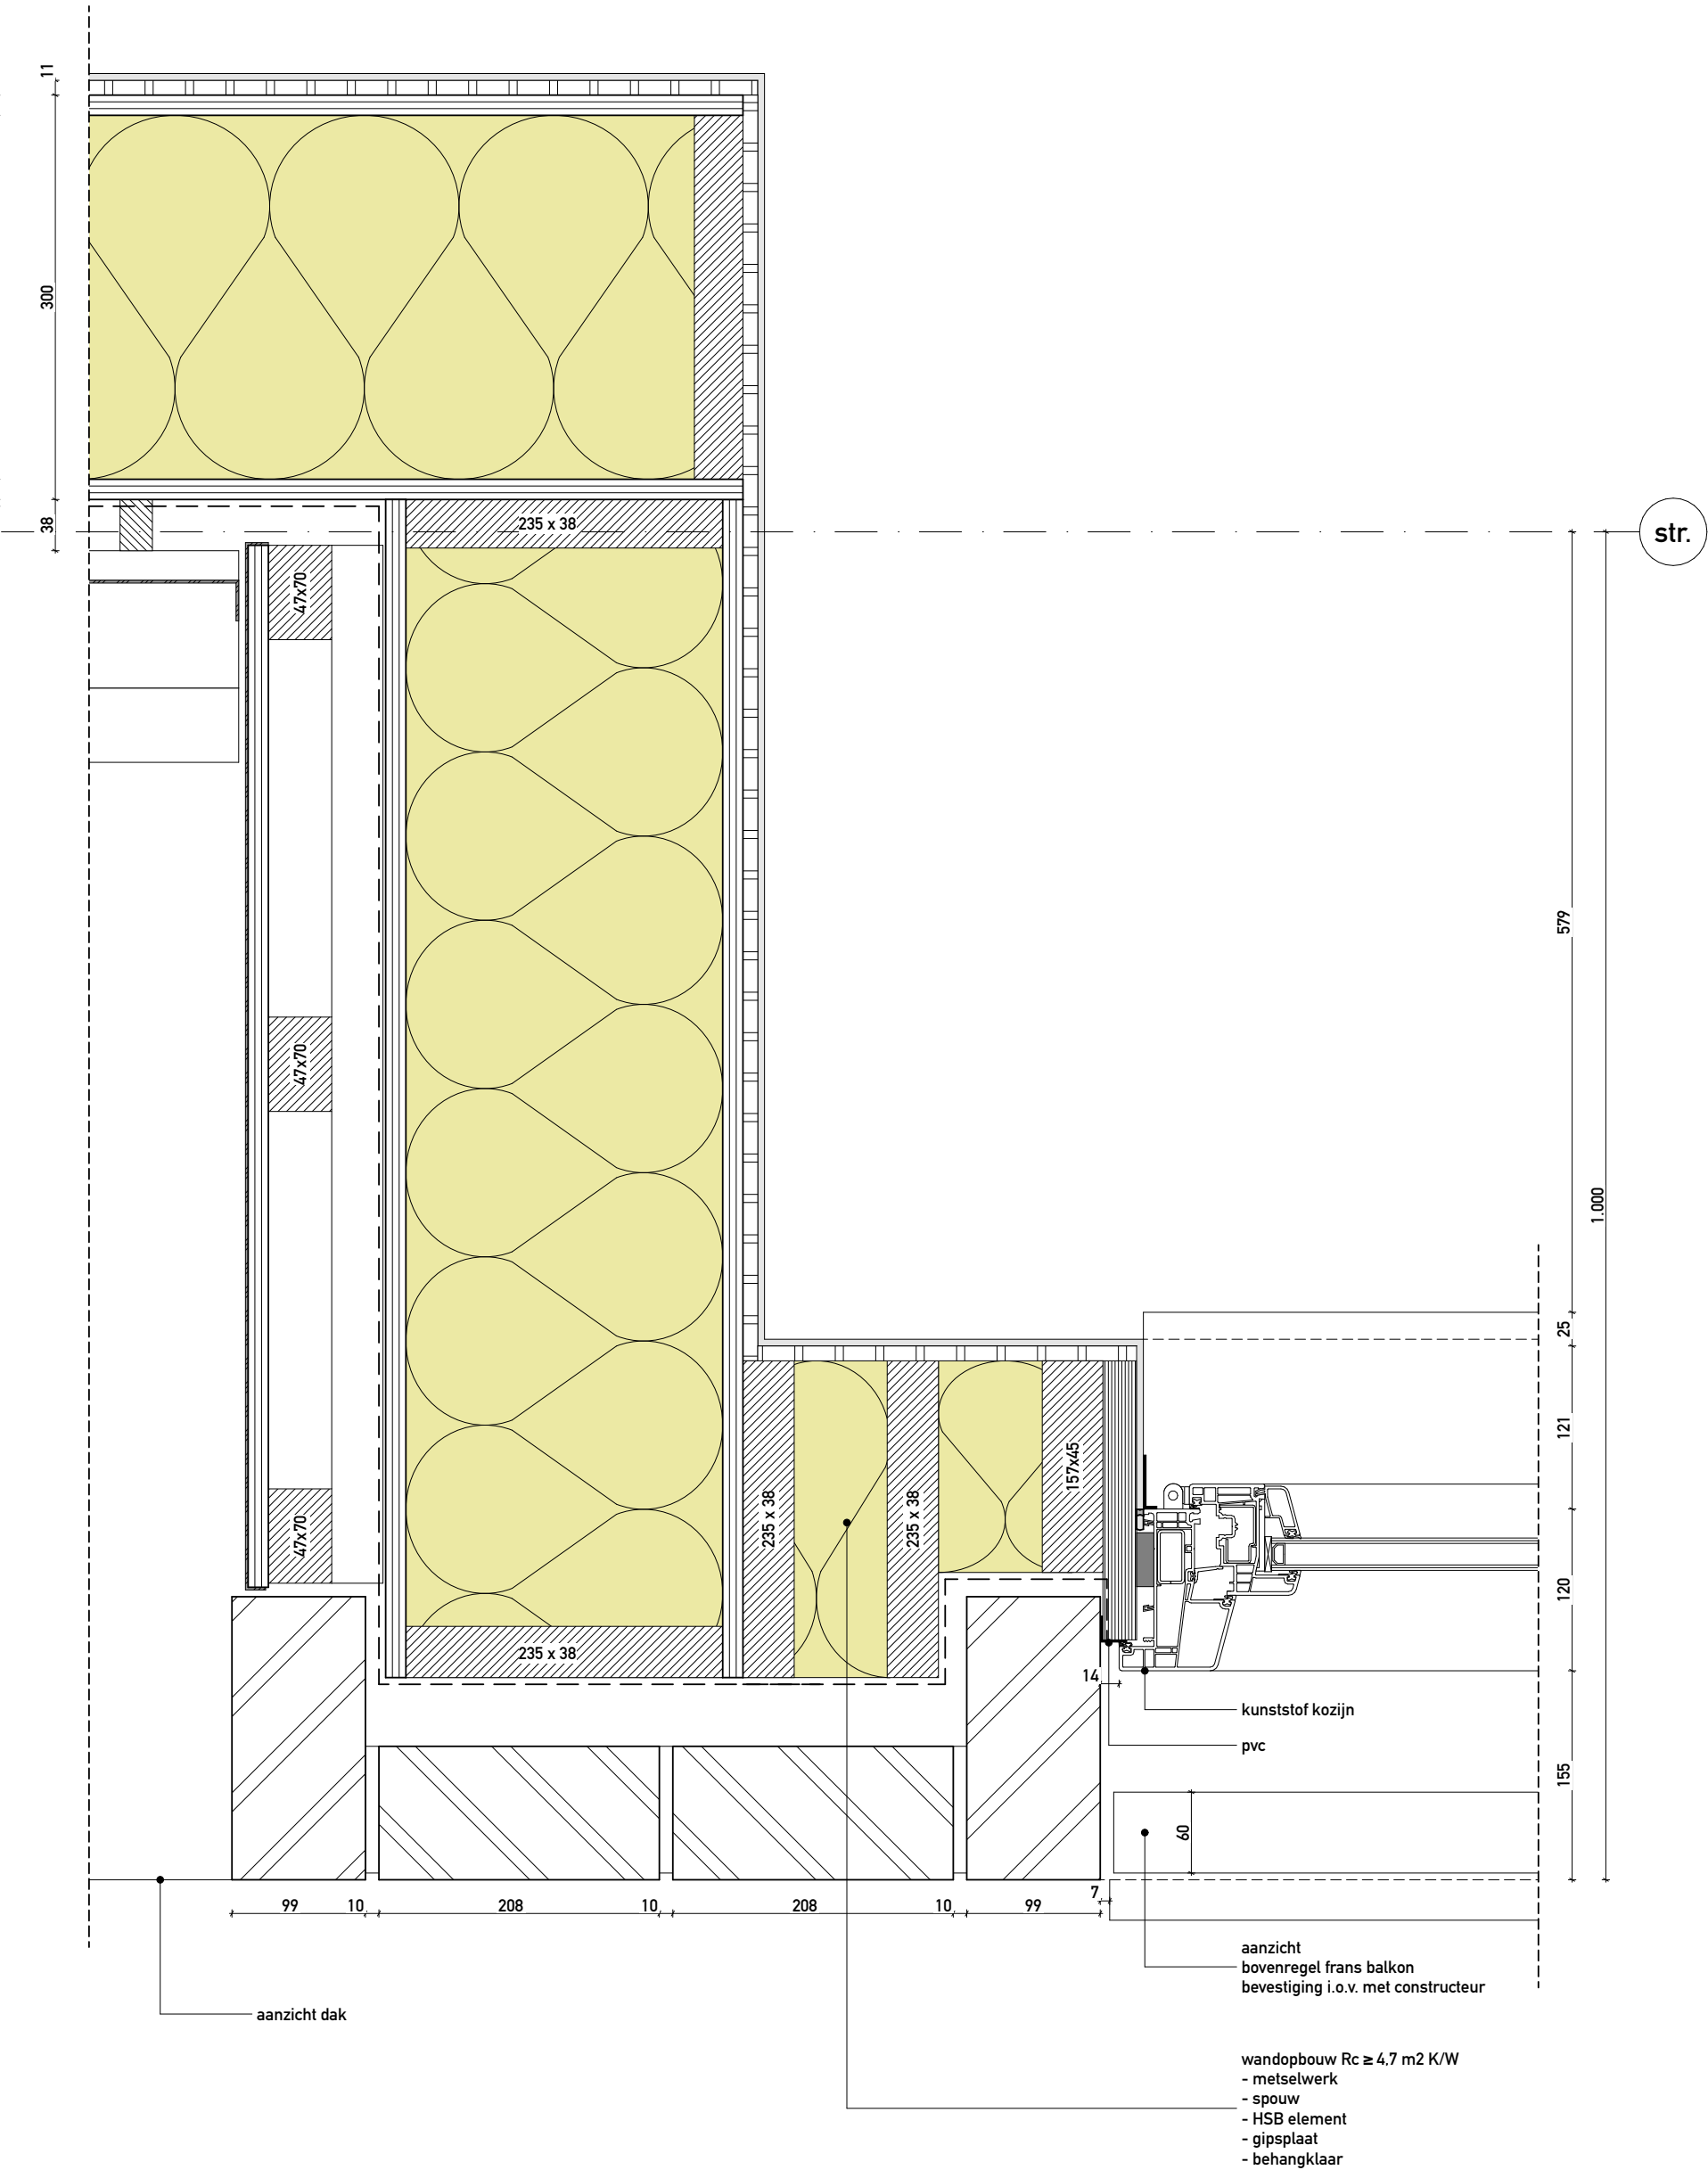

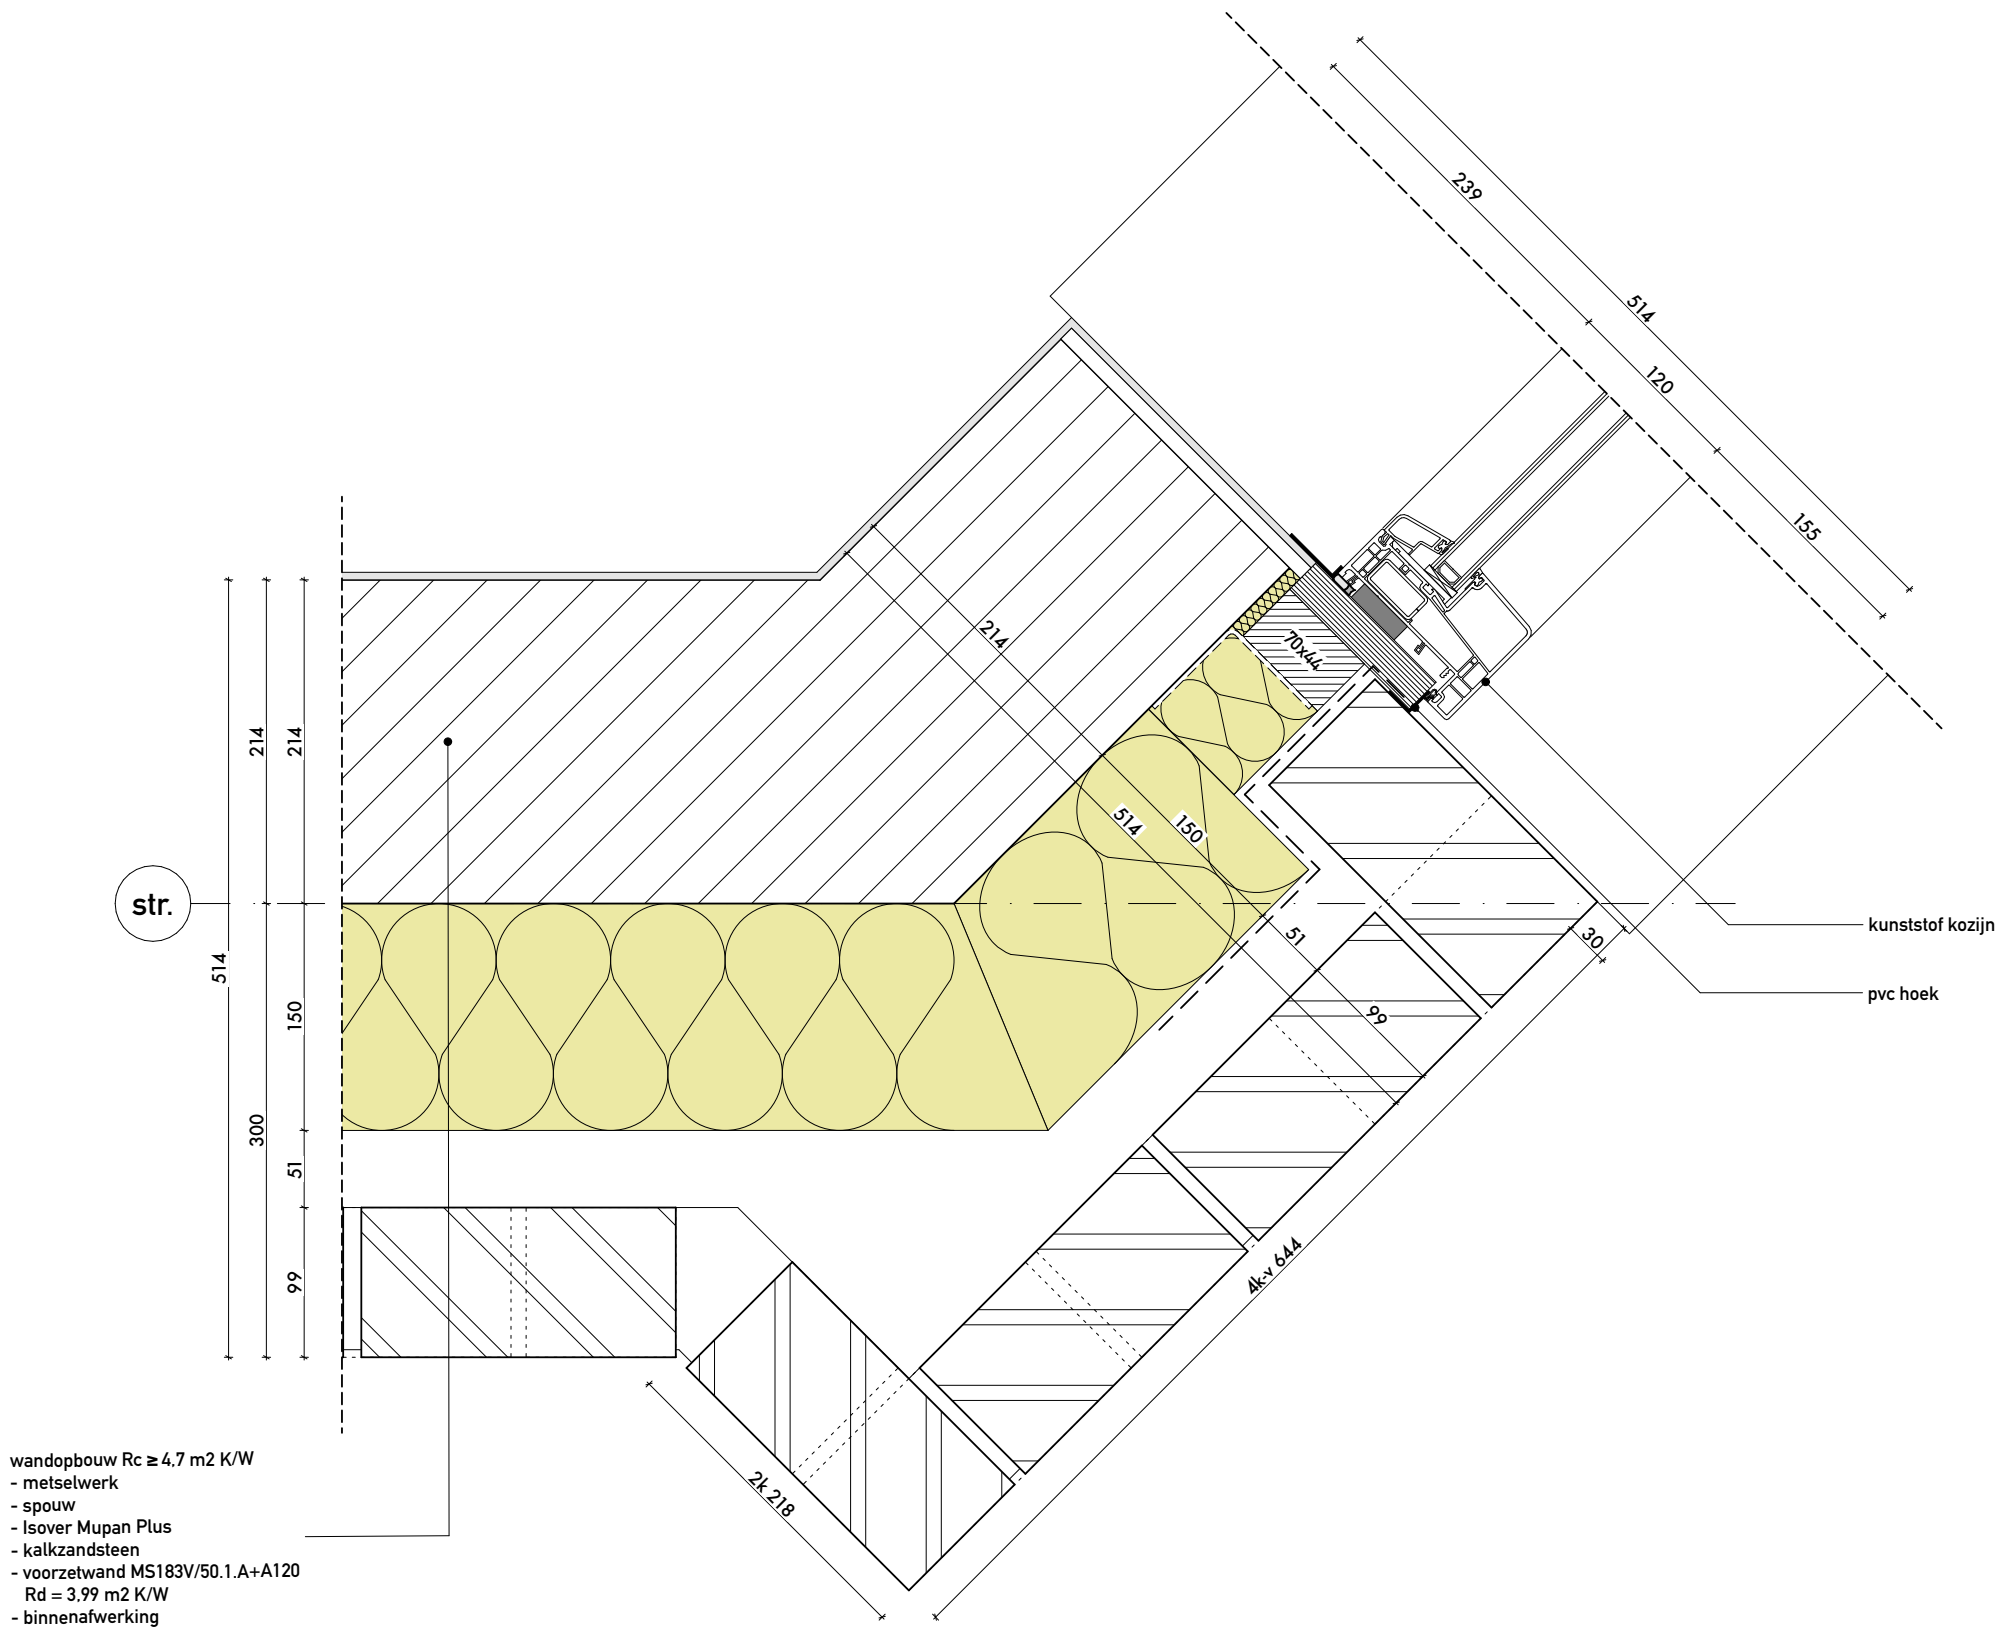



OOK
Schimmelpenninckkade 40
3813 AE Amersfoort
033 4893320
www.ookarchitecten.nl

Opdrachtgever
Halmar/Alex
Tappersweg 12D
2031 ET Haarlem

Projectinformatie
projectnaam: OOK614 WESTZIJDE 71 ZAANDAM
Locatie: ZAANDAM

