


WESTZIJDE 71 ZAANDAM

oud vs nieuw








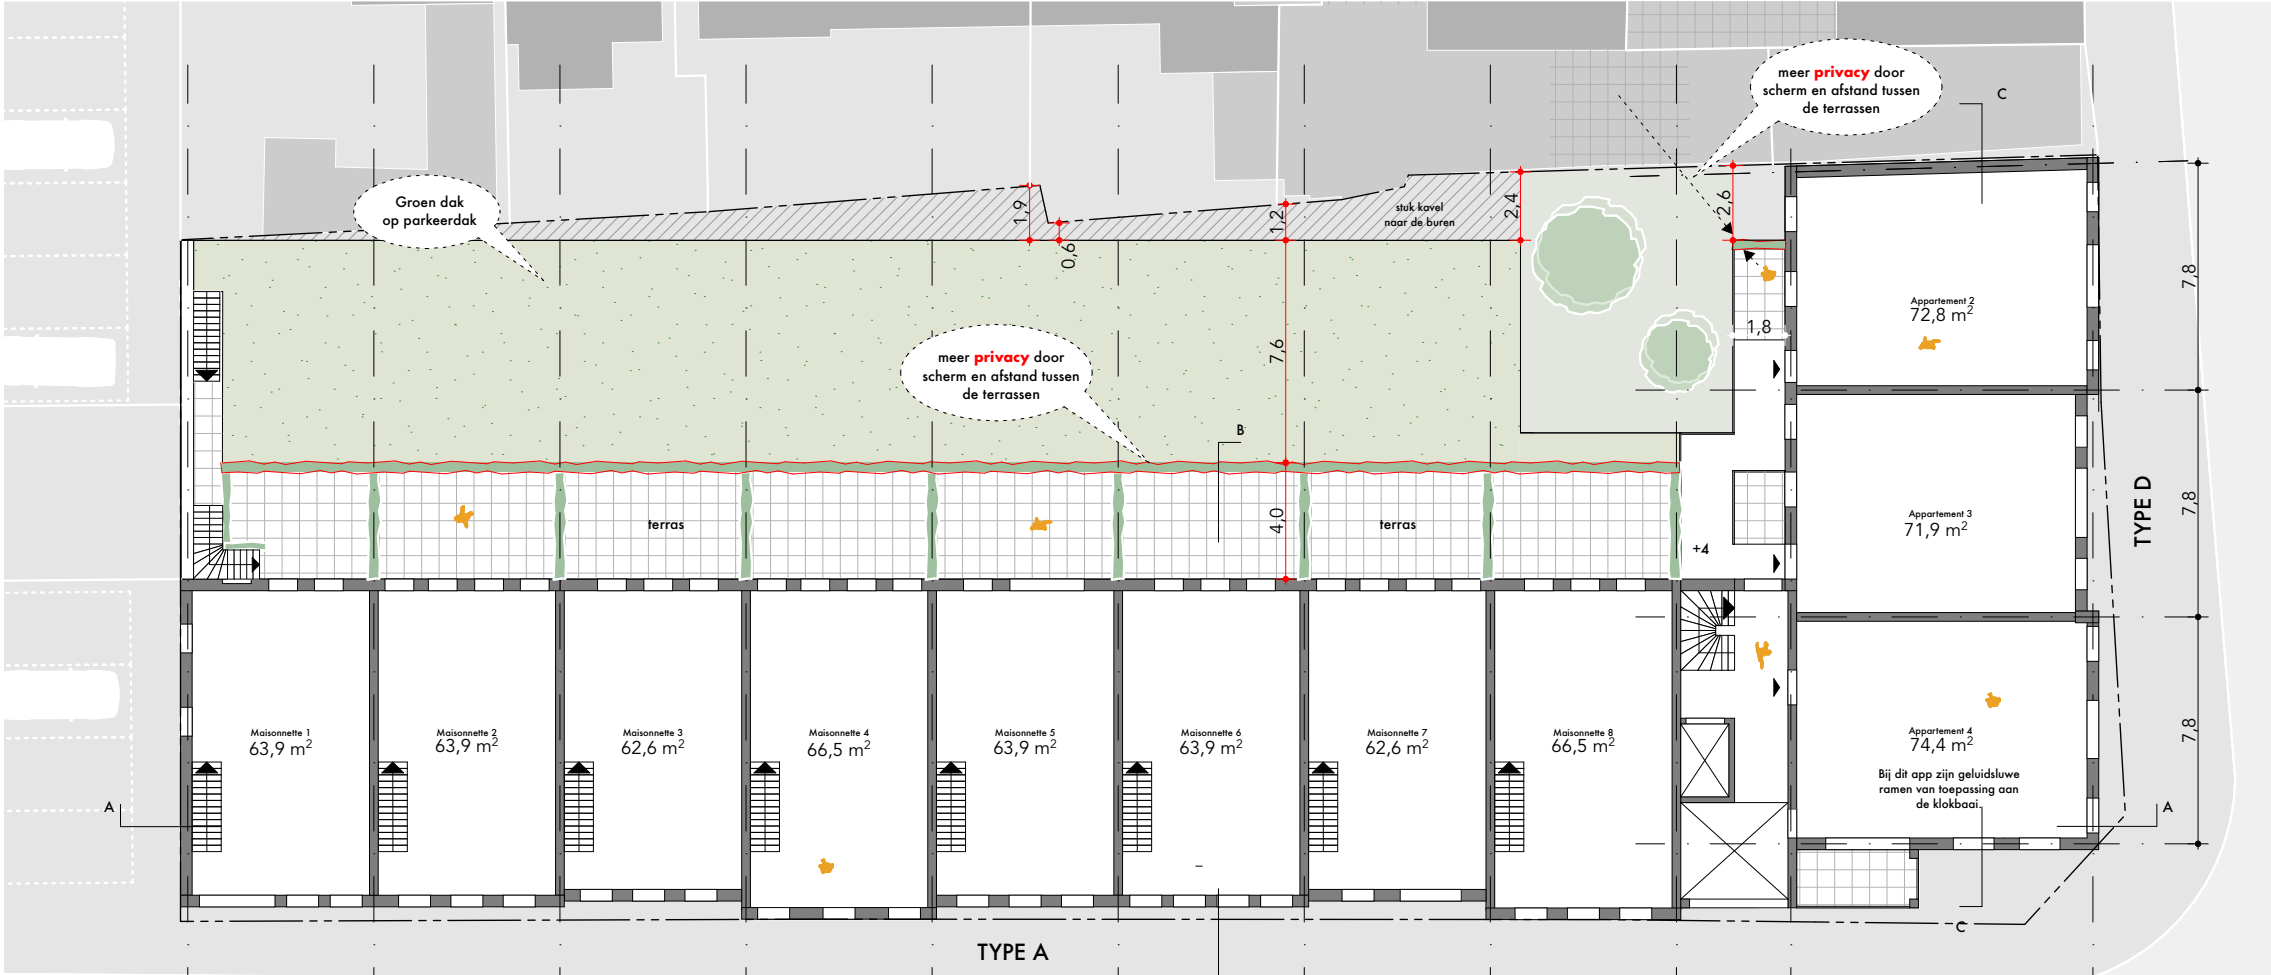


OUDE PLAN

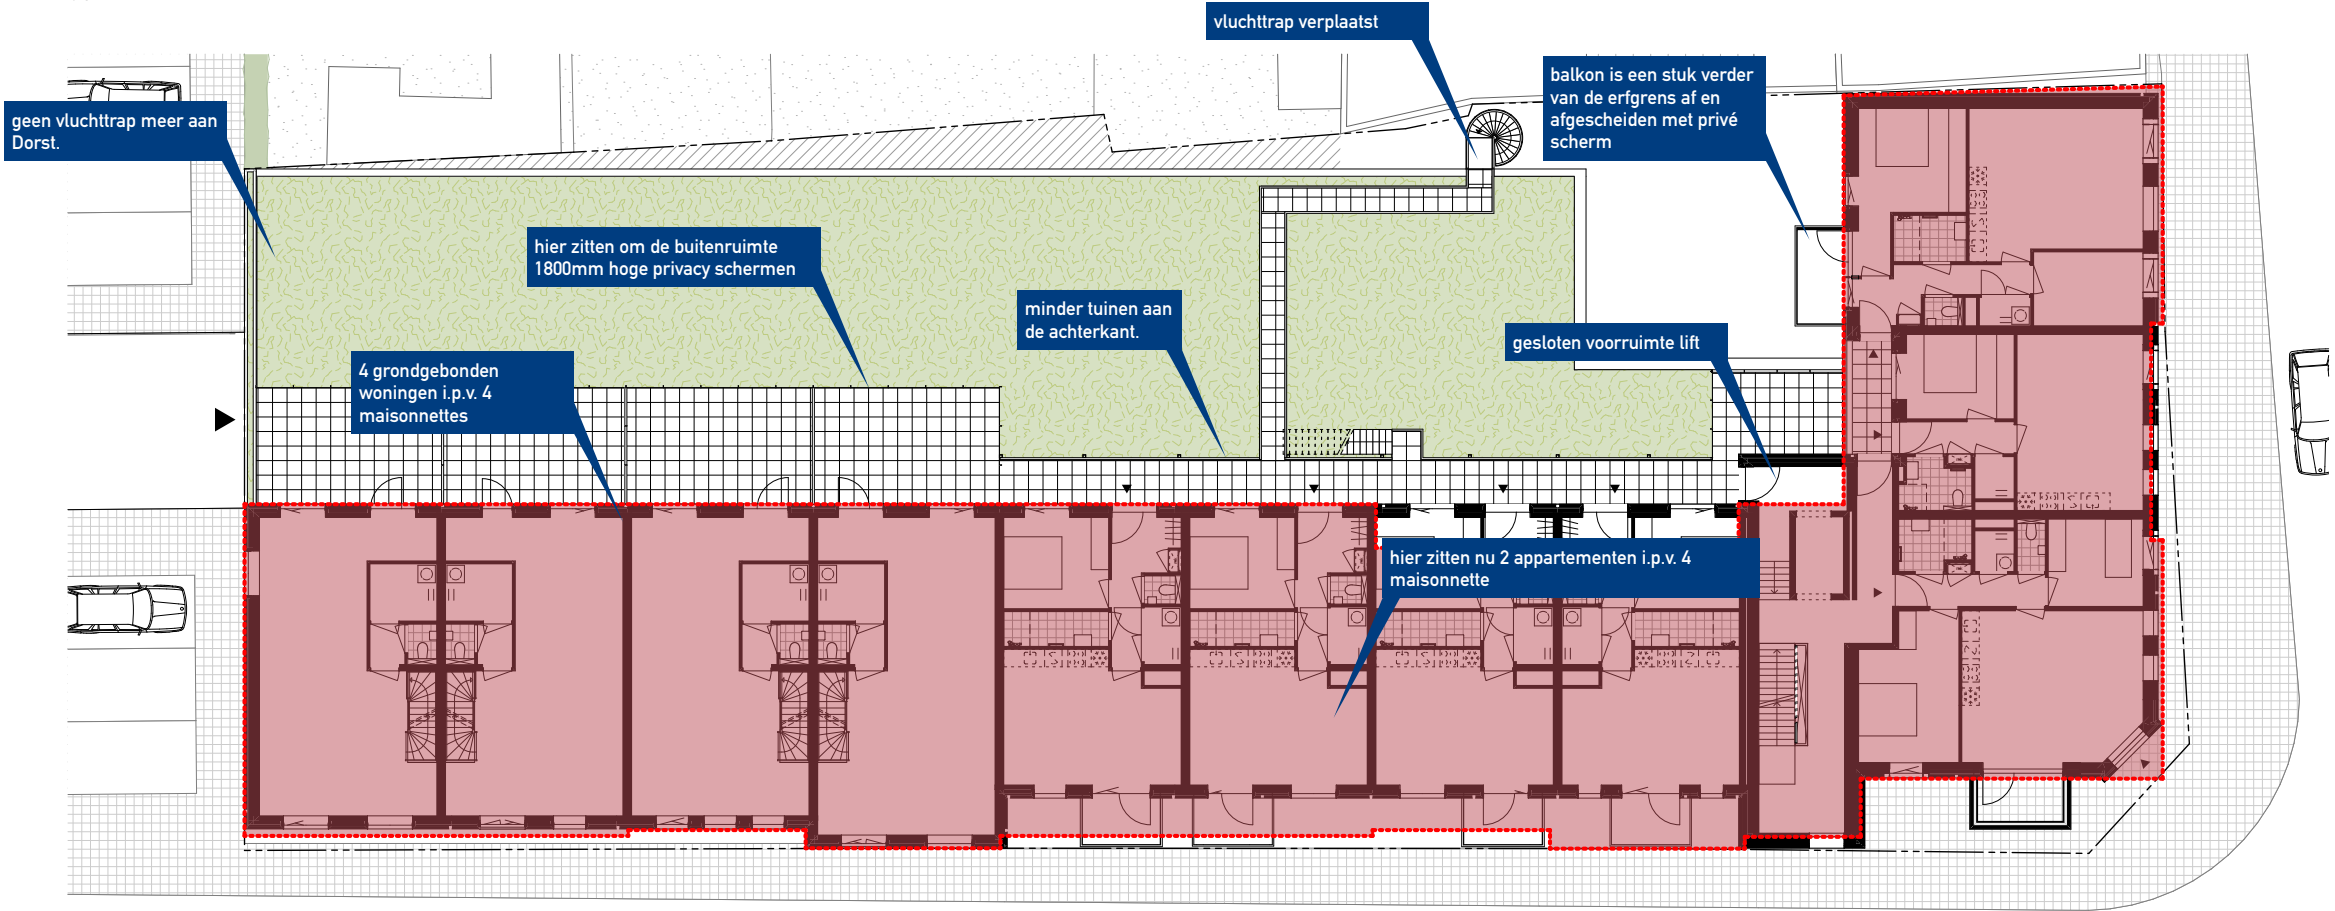


HOOFDMASSA OUDE PLAN

NIEUW PLAN

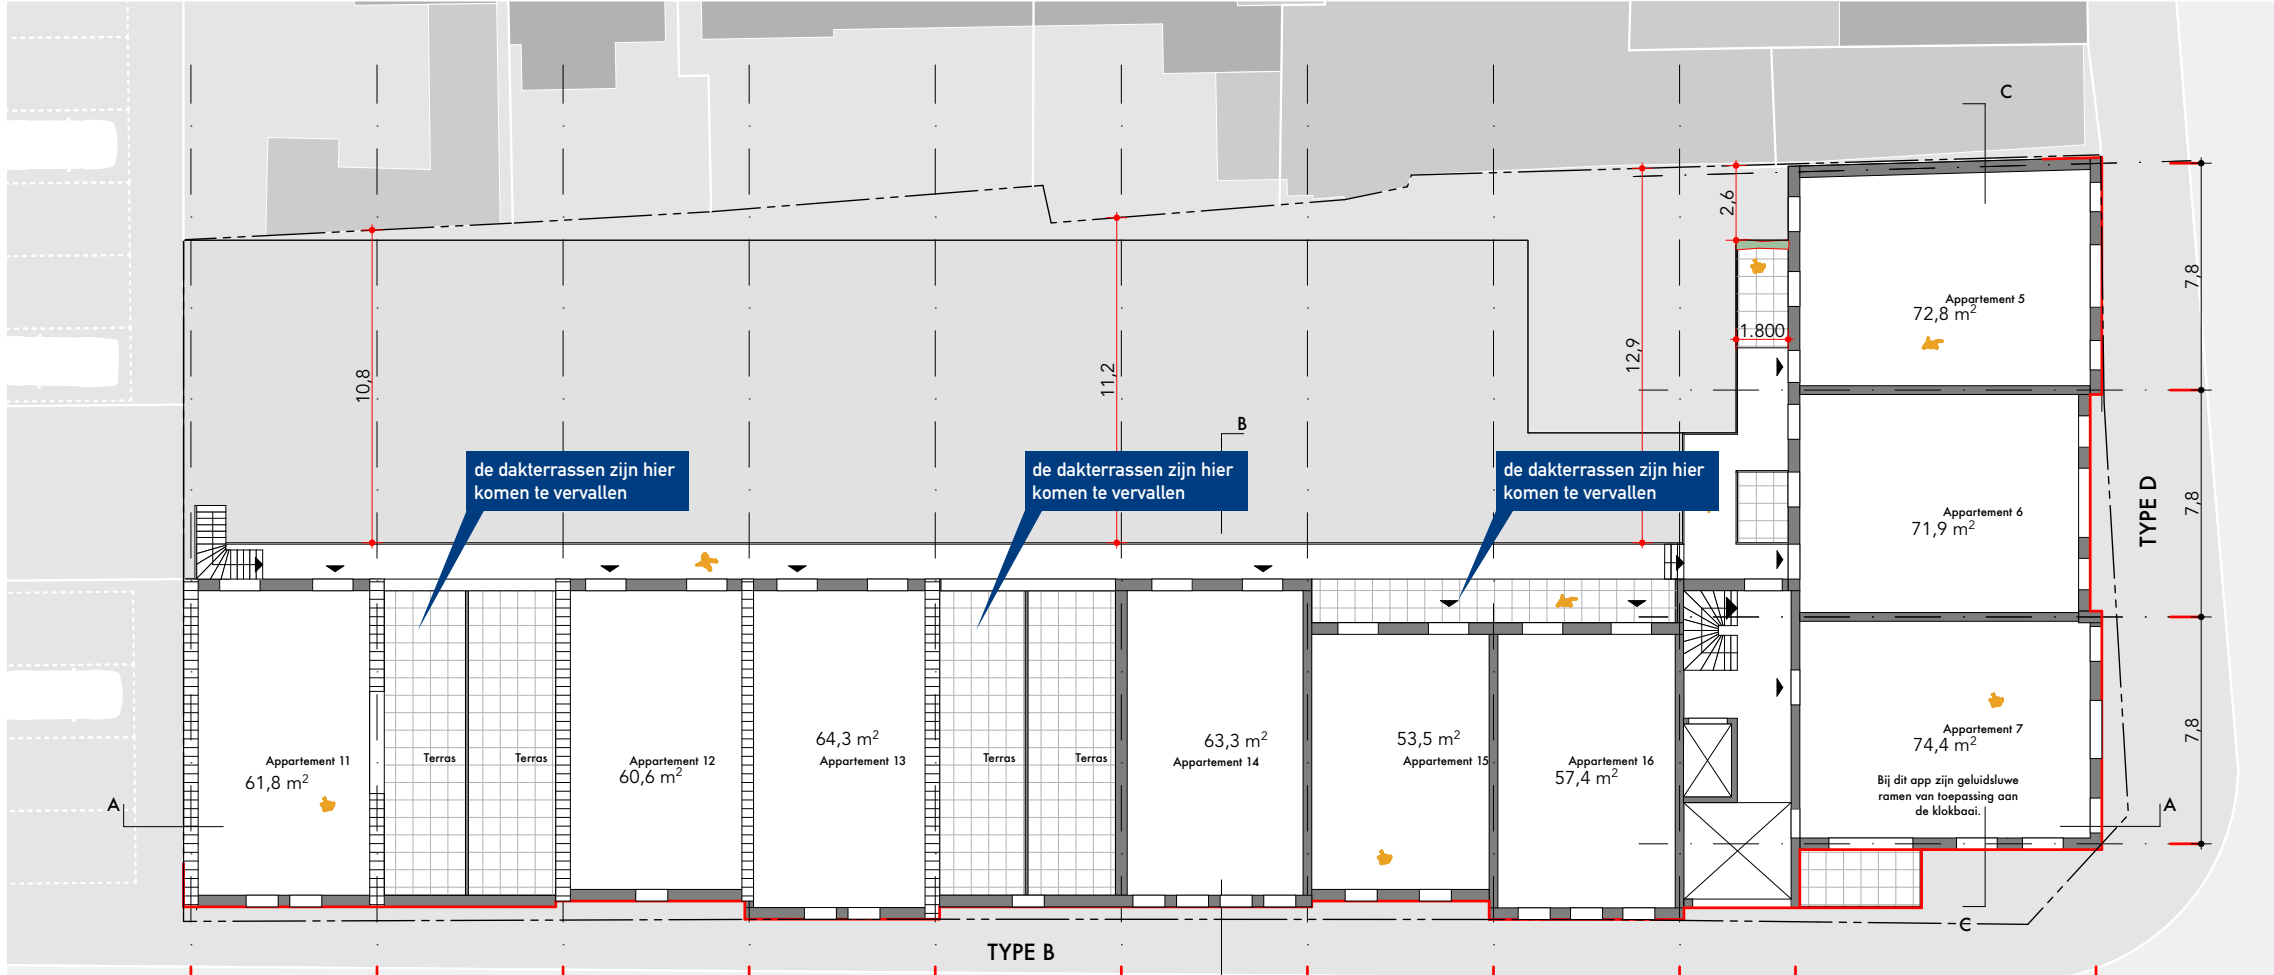


OUDE PLAN

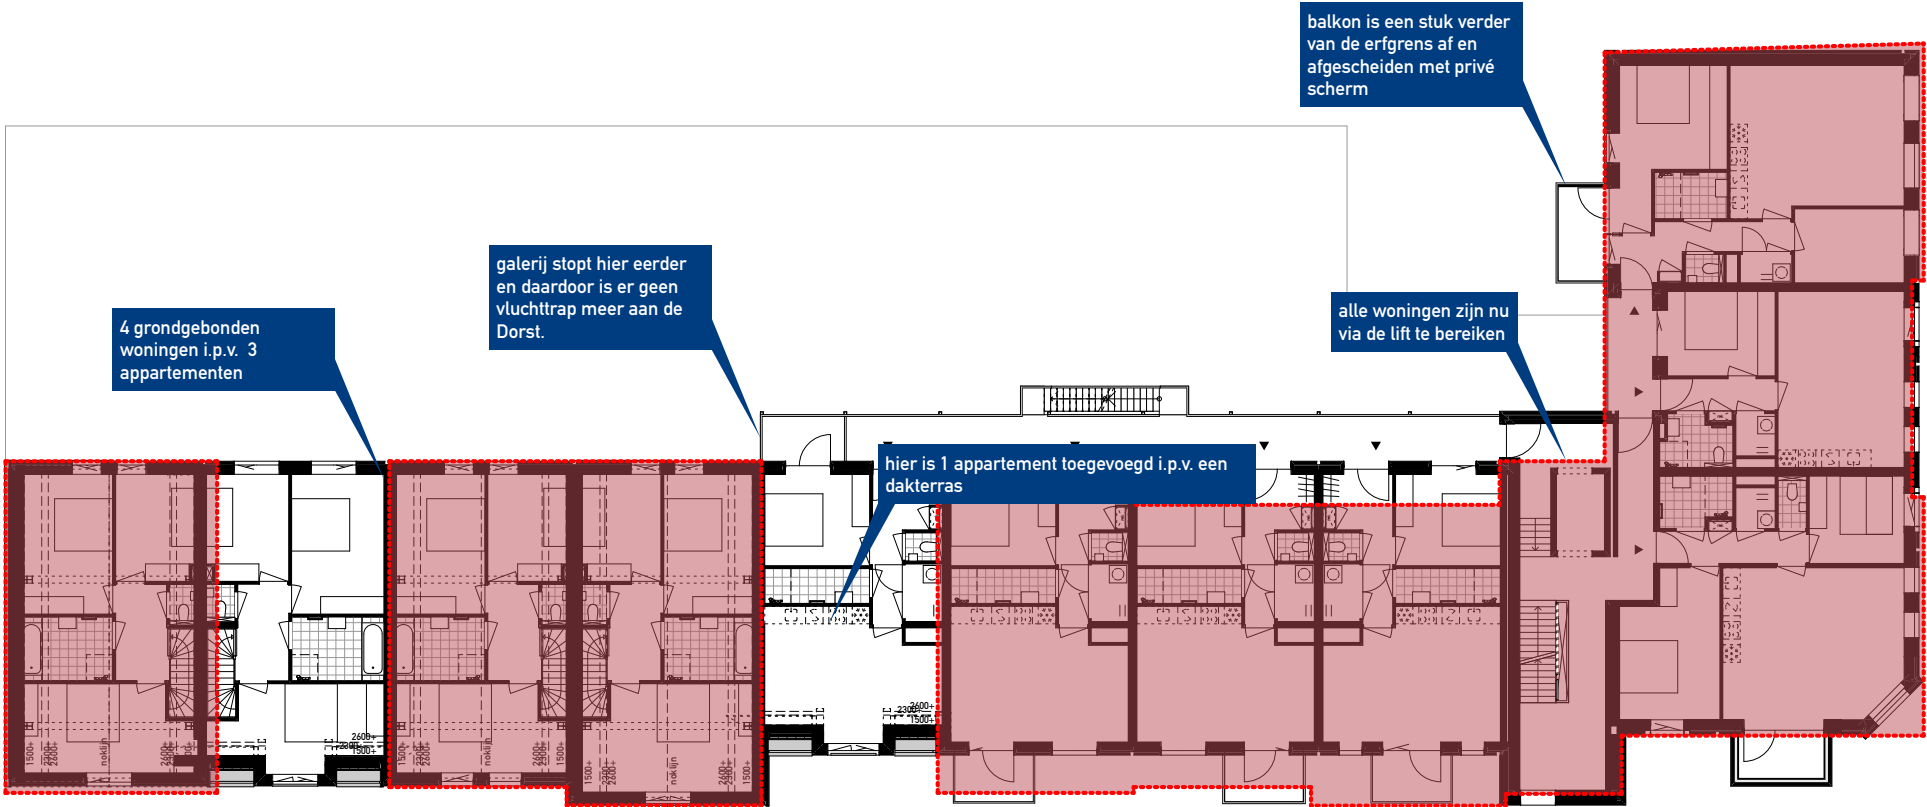


HOOFDMASSA OUDE PLAN

NIEUWE PLAN

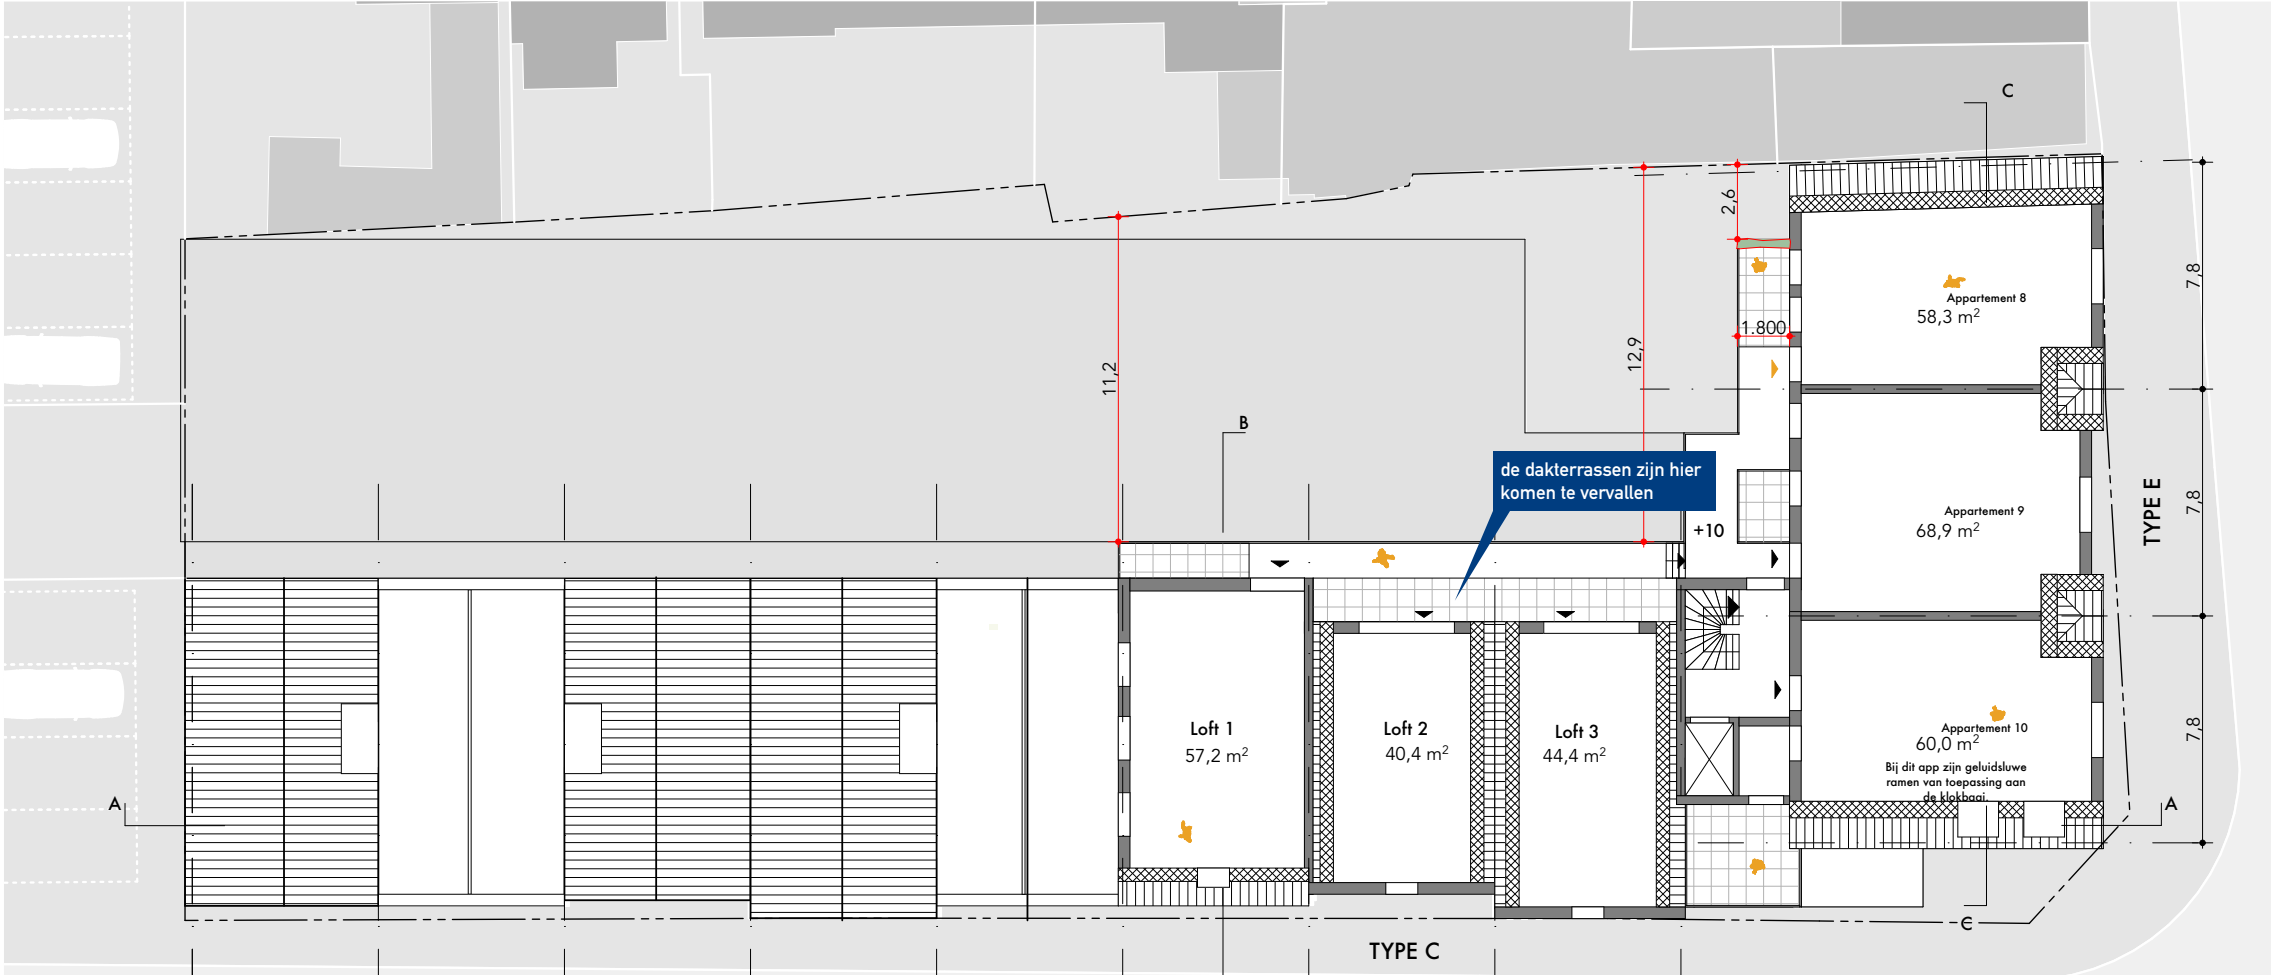

OUDE PLAN

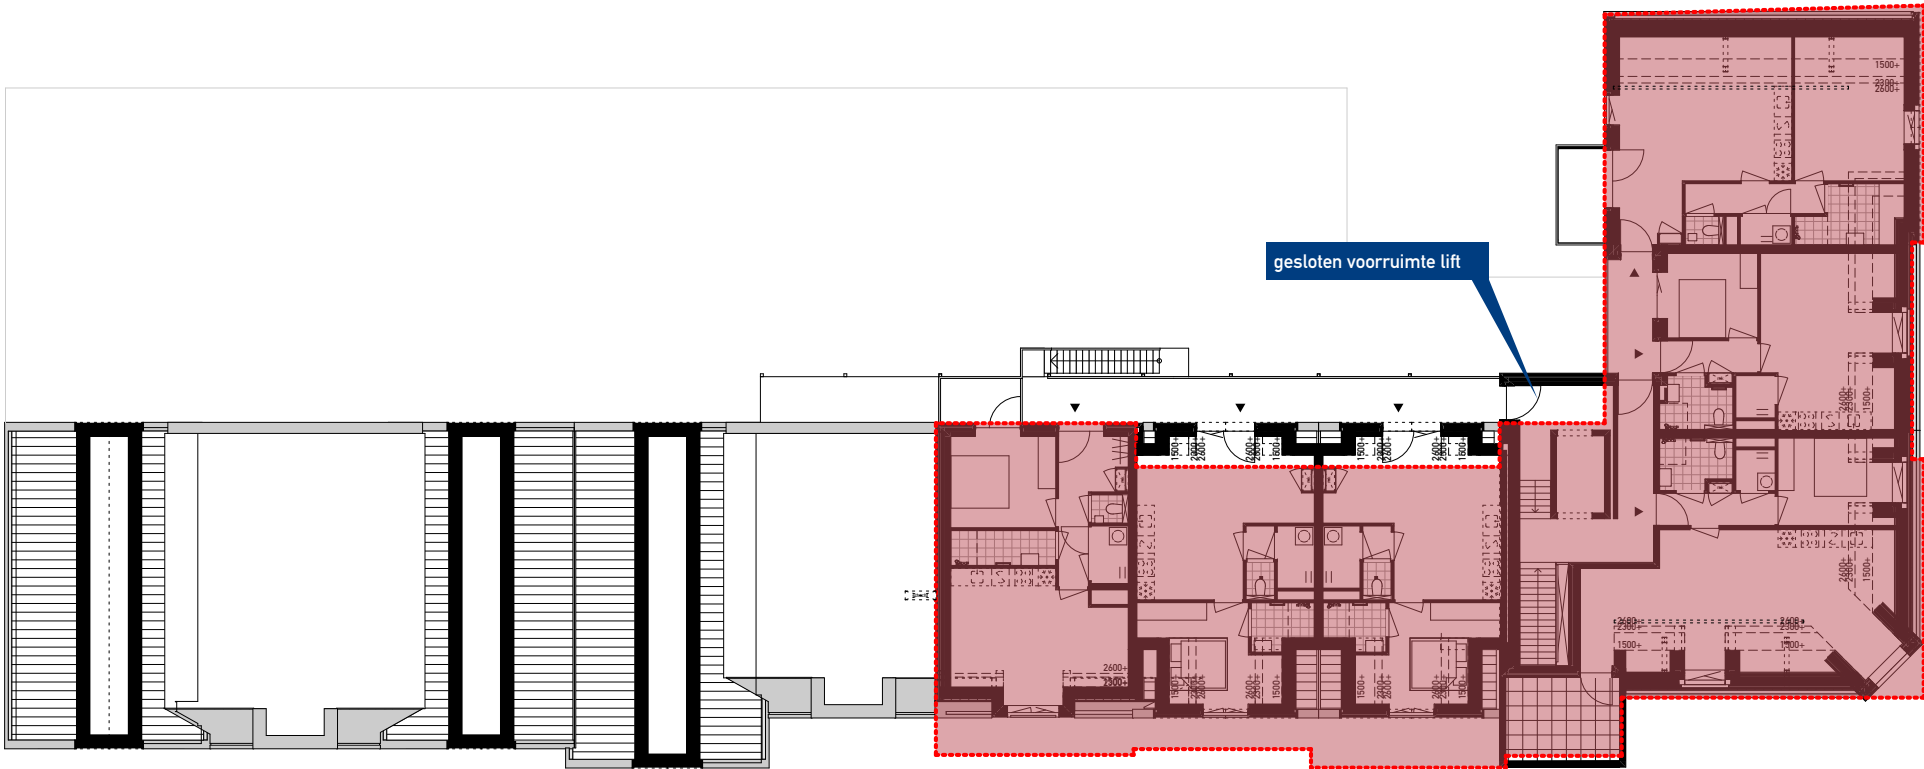

HOOFDMASSA OUDE PLAN

NIEUWE PLAN




gevel klokbaai nieuw vs oude plan




HOOFDMASSA OUDE PLAN

gevel westzijde nieuwe vs oude plan

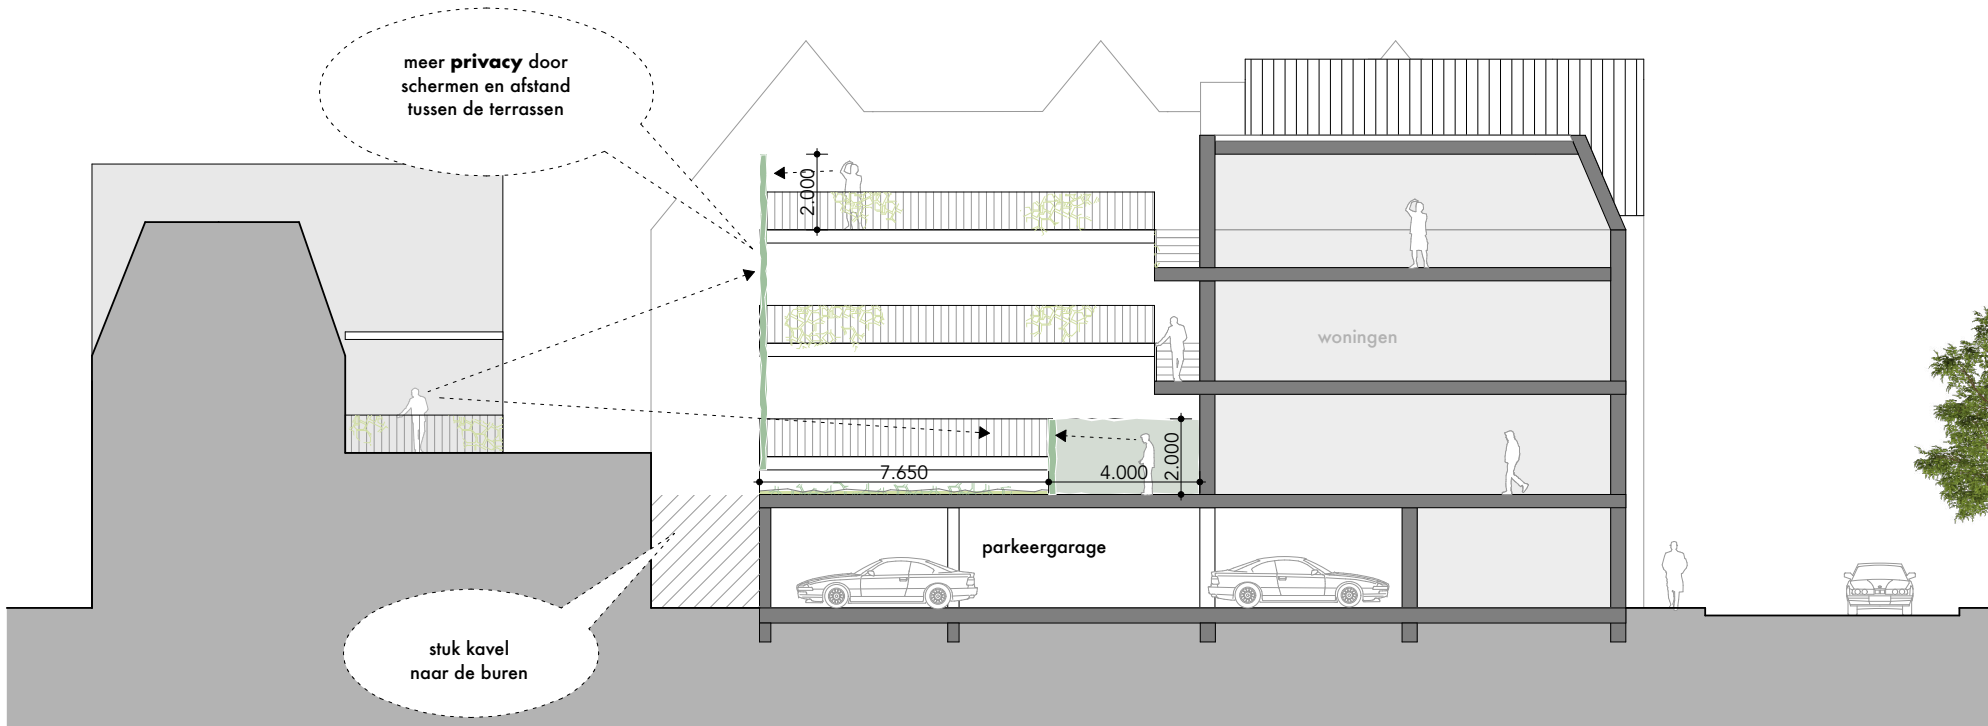

dwarsdoorsnede oude plan

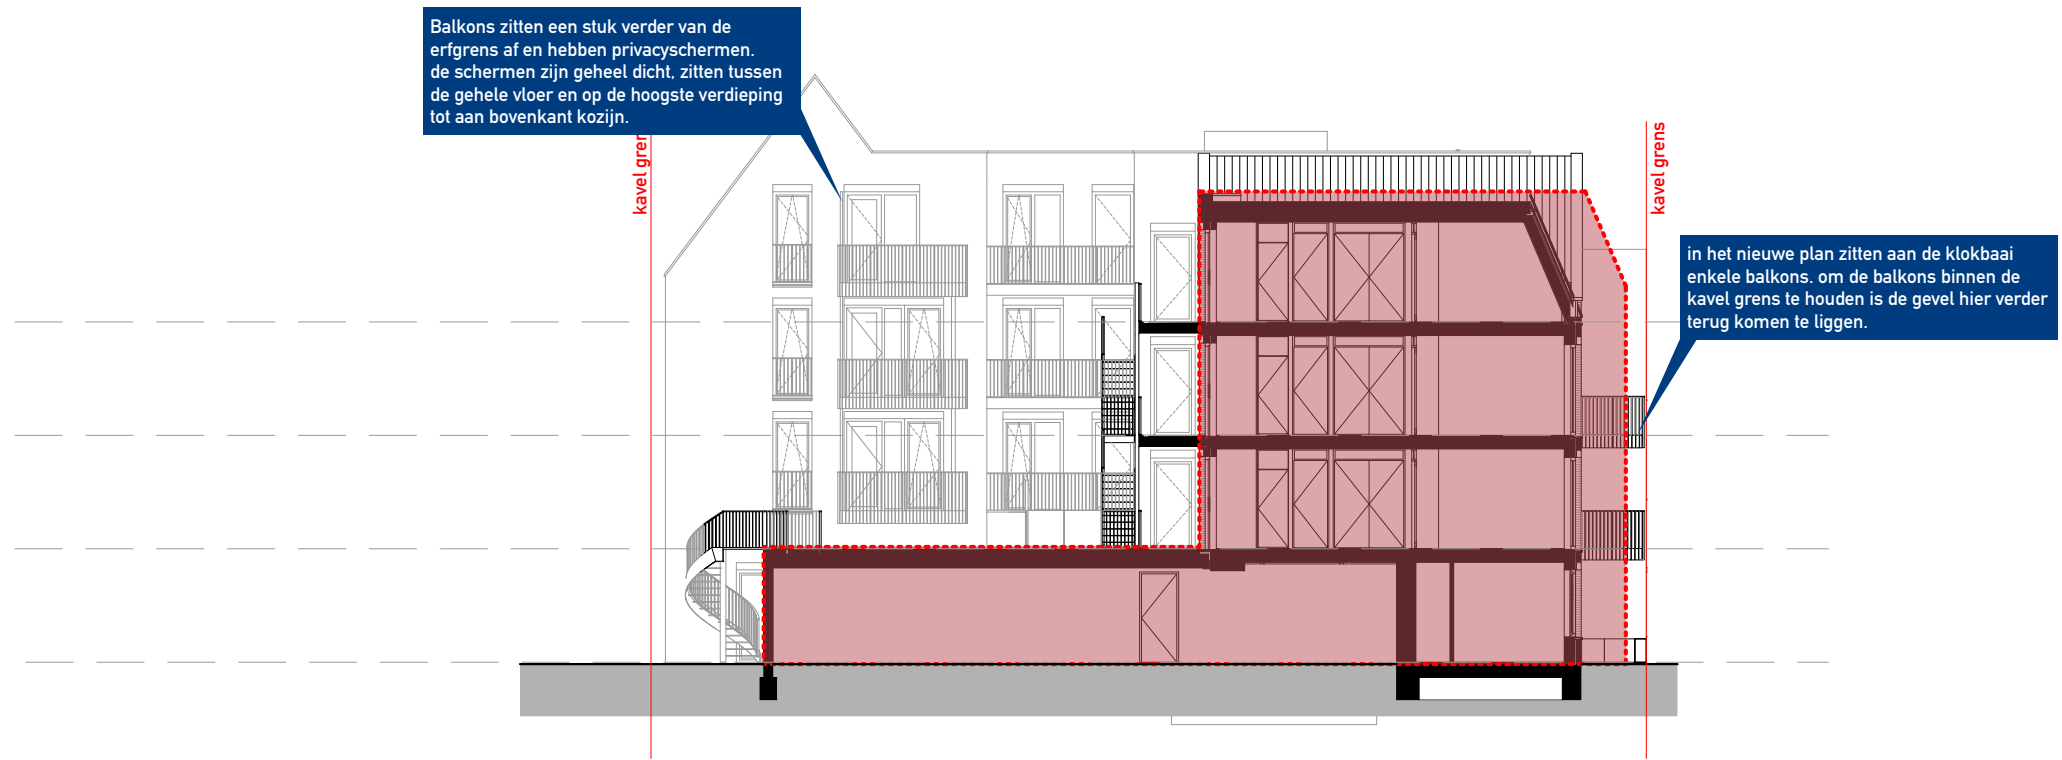

dwarsdoorsnede nieuwe plan

HOOFDMASSA OUDE PLAN