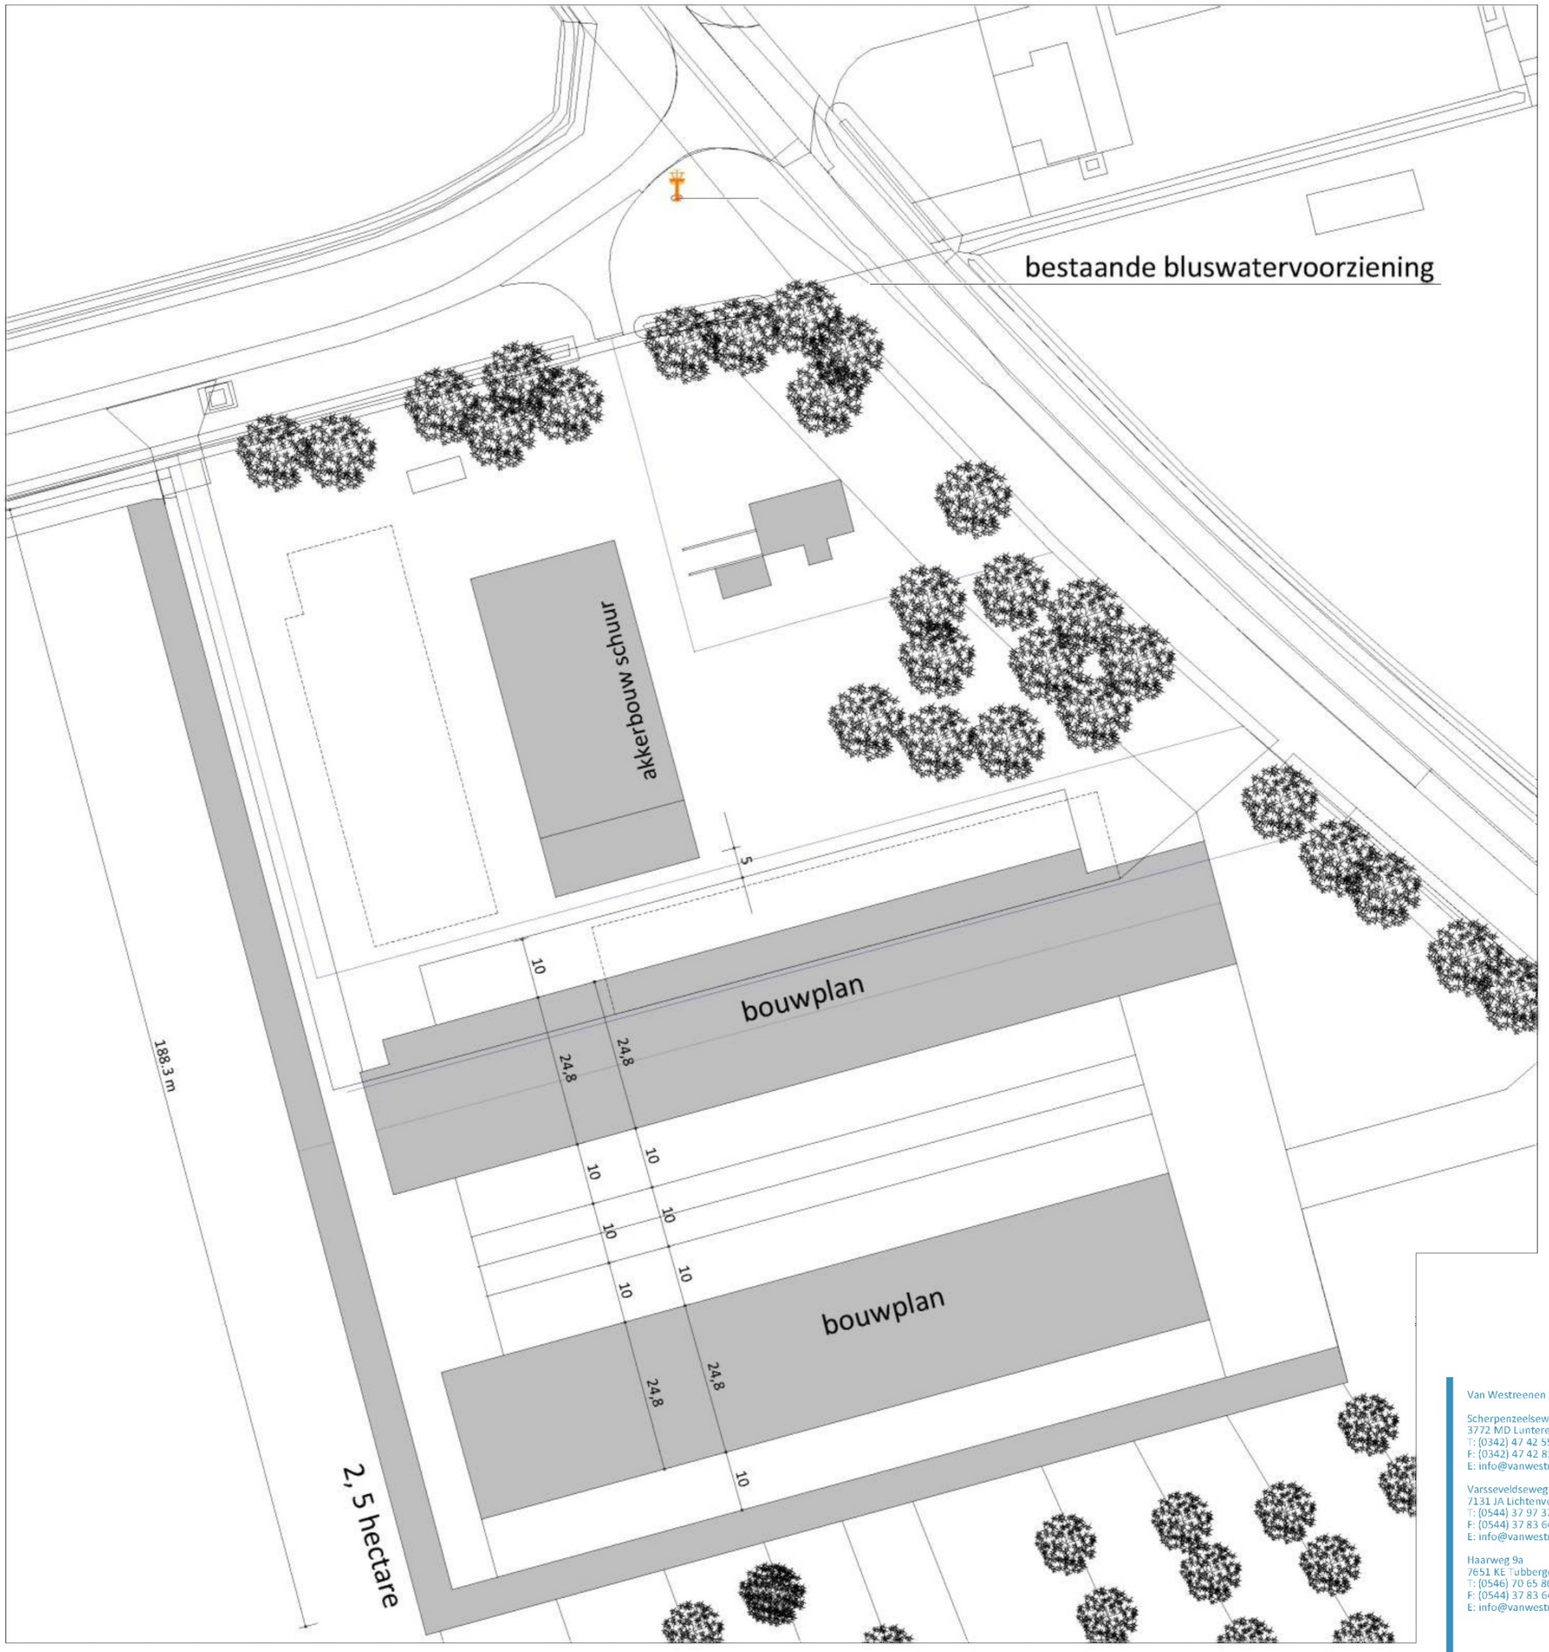

Van Westreenen Adviseurs

Scherpenzeelseweg 11
3772 MD Lunteren
T: (0342) 47 42 55
F: (0342) 47 42 81
E: info@vanwestreenen.nl

Varsseveldseweg 65d
7131 JA Lichtenvoorde
T: (0544) 37 97 37
F: (0544) 37 83 64
E: info@vanwestreenen.nl

Haarweg 9a
7651 KE Tubbergen
T: (0546) 70 65 86
F: (0544) 37 83 64
E: info@vanwestreenen.nl

VanWestreenen
ADVISEURS RUIMTELIJKE ONTWIKKELING

PROJECT:
Aanvraag omgevingsvergunning onderdeel bouwen

OPDRACHTGEVER:
Griendijker B.V.
Schillinkpad 18
3896LN Zeewolde

LOCATIE: Schillinkpad 18 te Zeewolde

SCHAAL: 1:1000
GETEKEND:
FORMAAT:
DATUM: 15-9-2022
WIJZIGING: 15-9-2023

ONDERDEEL:
Situatie nieuw
Maten voor de uitvoering in het werk controleren

PROJECTNUMMER: