


# DO begane grond

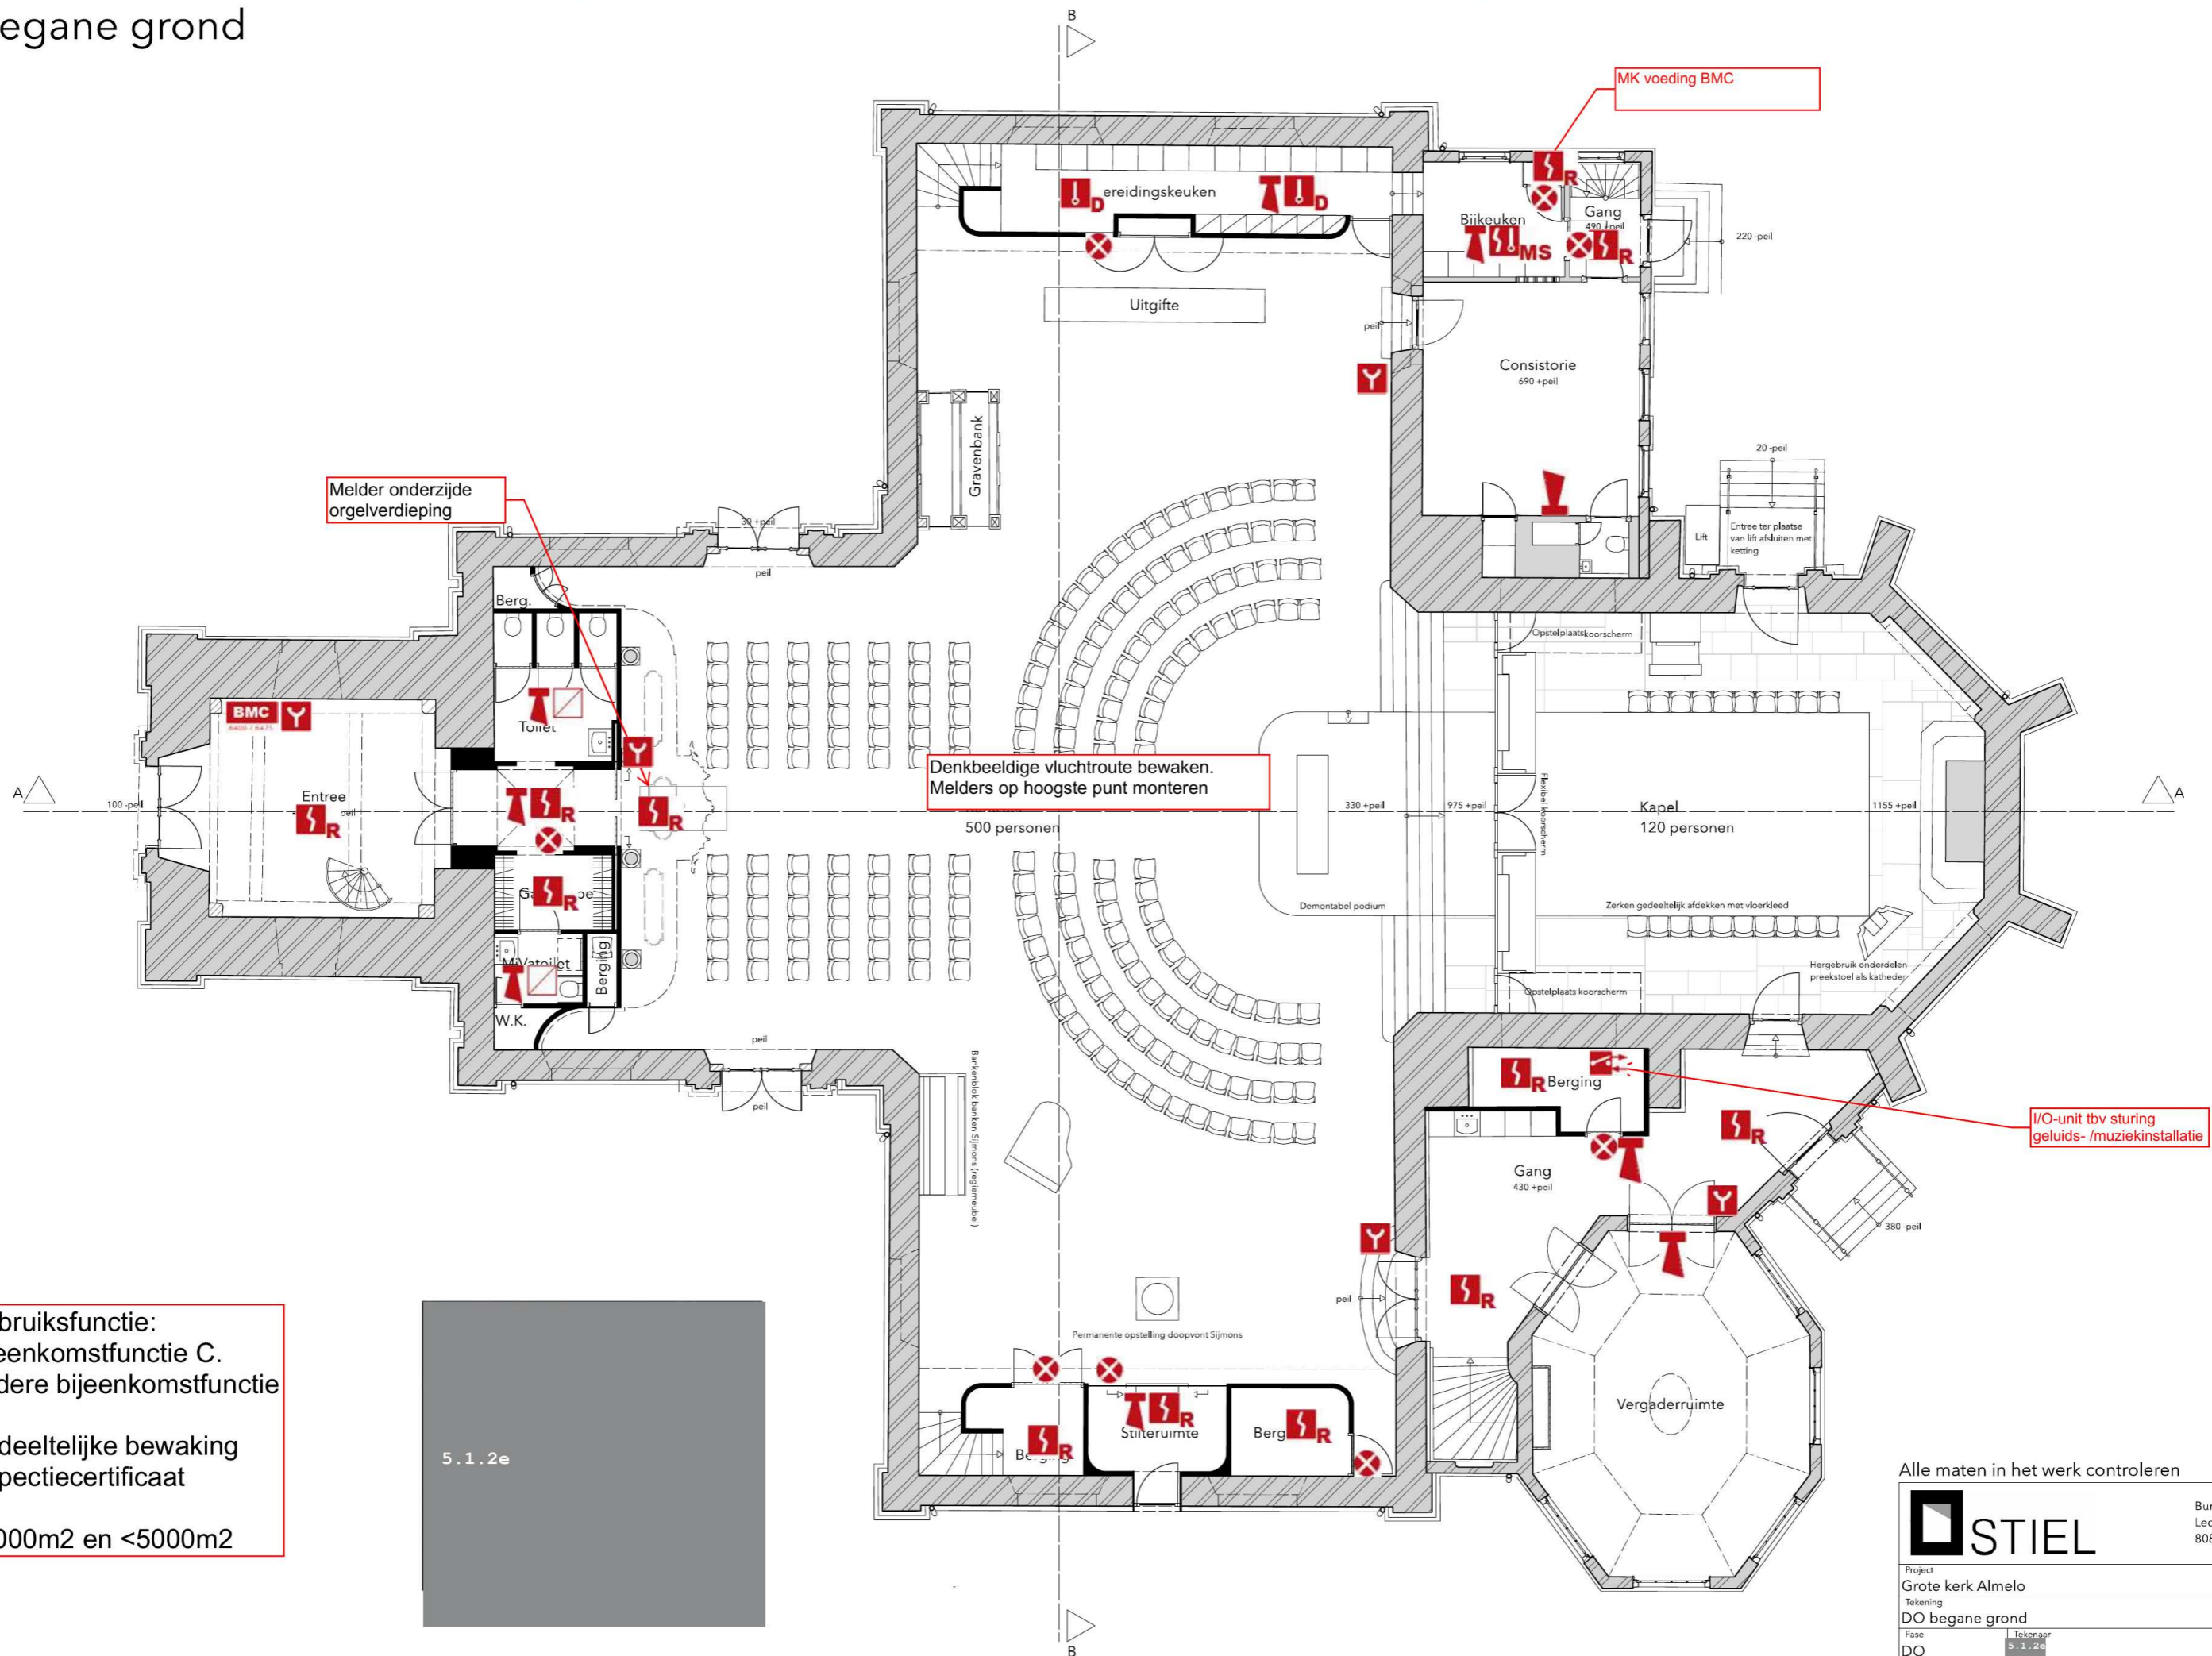

Gebruiksfunctie:  
Bijeenkomstfunctie C.  
Andere bijeenkomstfunctie

Gedeeltelijke bewaking  
Inspectiecertificaat


>1000m2 en <5000m2



Alle maten in het werk controleren


<b>STIEL</b>		Buro STIEL Ledige Stede 29 8081 CS Elburg
Project Grote kerk Almelo	Tekening DO begane grond	Project nr. 1267
Fase DO	Tekenaar 5.1.2e	Datum 21-12-2023
Formaat ISO A2	Schaal 1:100	Tekening nr. 8
		van 13

# DO orgelverdieping

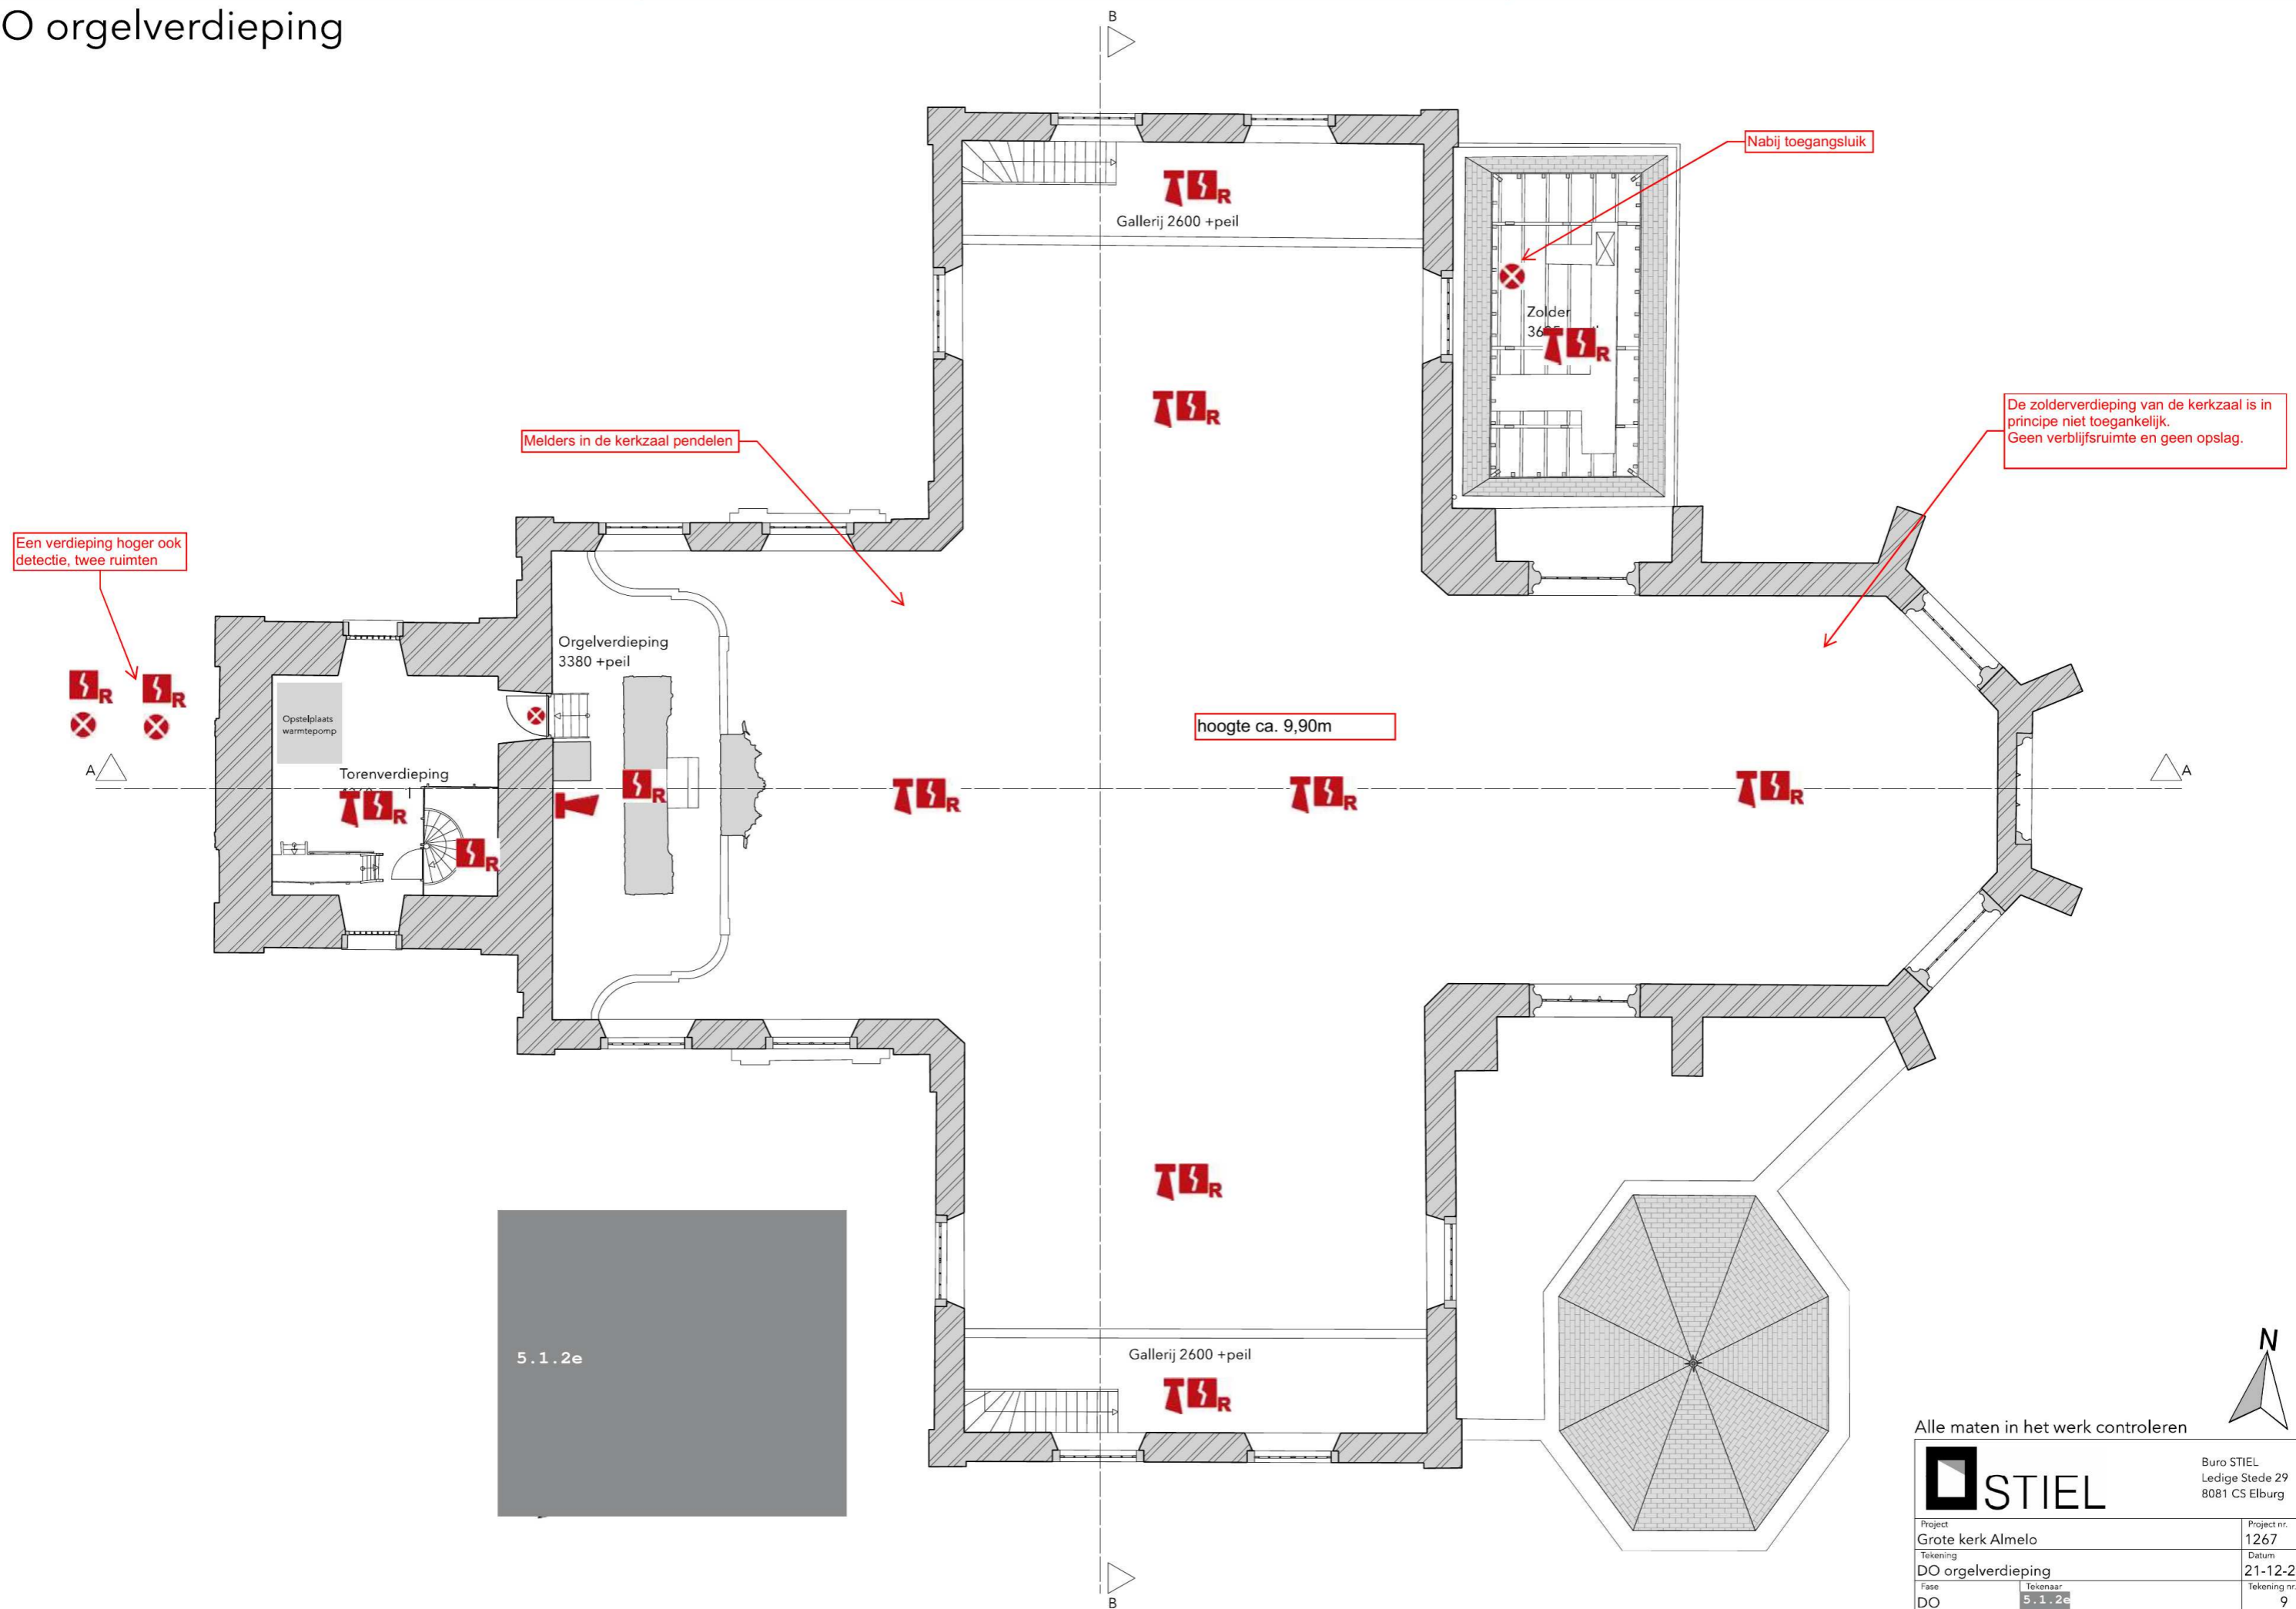


Alle maten in het werk controleren

		Buro STIEL Ledige Stede 29 8081 CS Elburg	
Project	Grote kerk Almelo	Project nr.	1267
Tekening	DO orgelverdieping	Datum	21-12-2023
Fase	DO	Tekenaar	5.1.2e
Formaat	ISO A2	Schaal	1:100
		Tekening nr.	9
		van	13

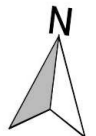

# DO kelder

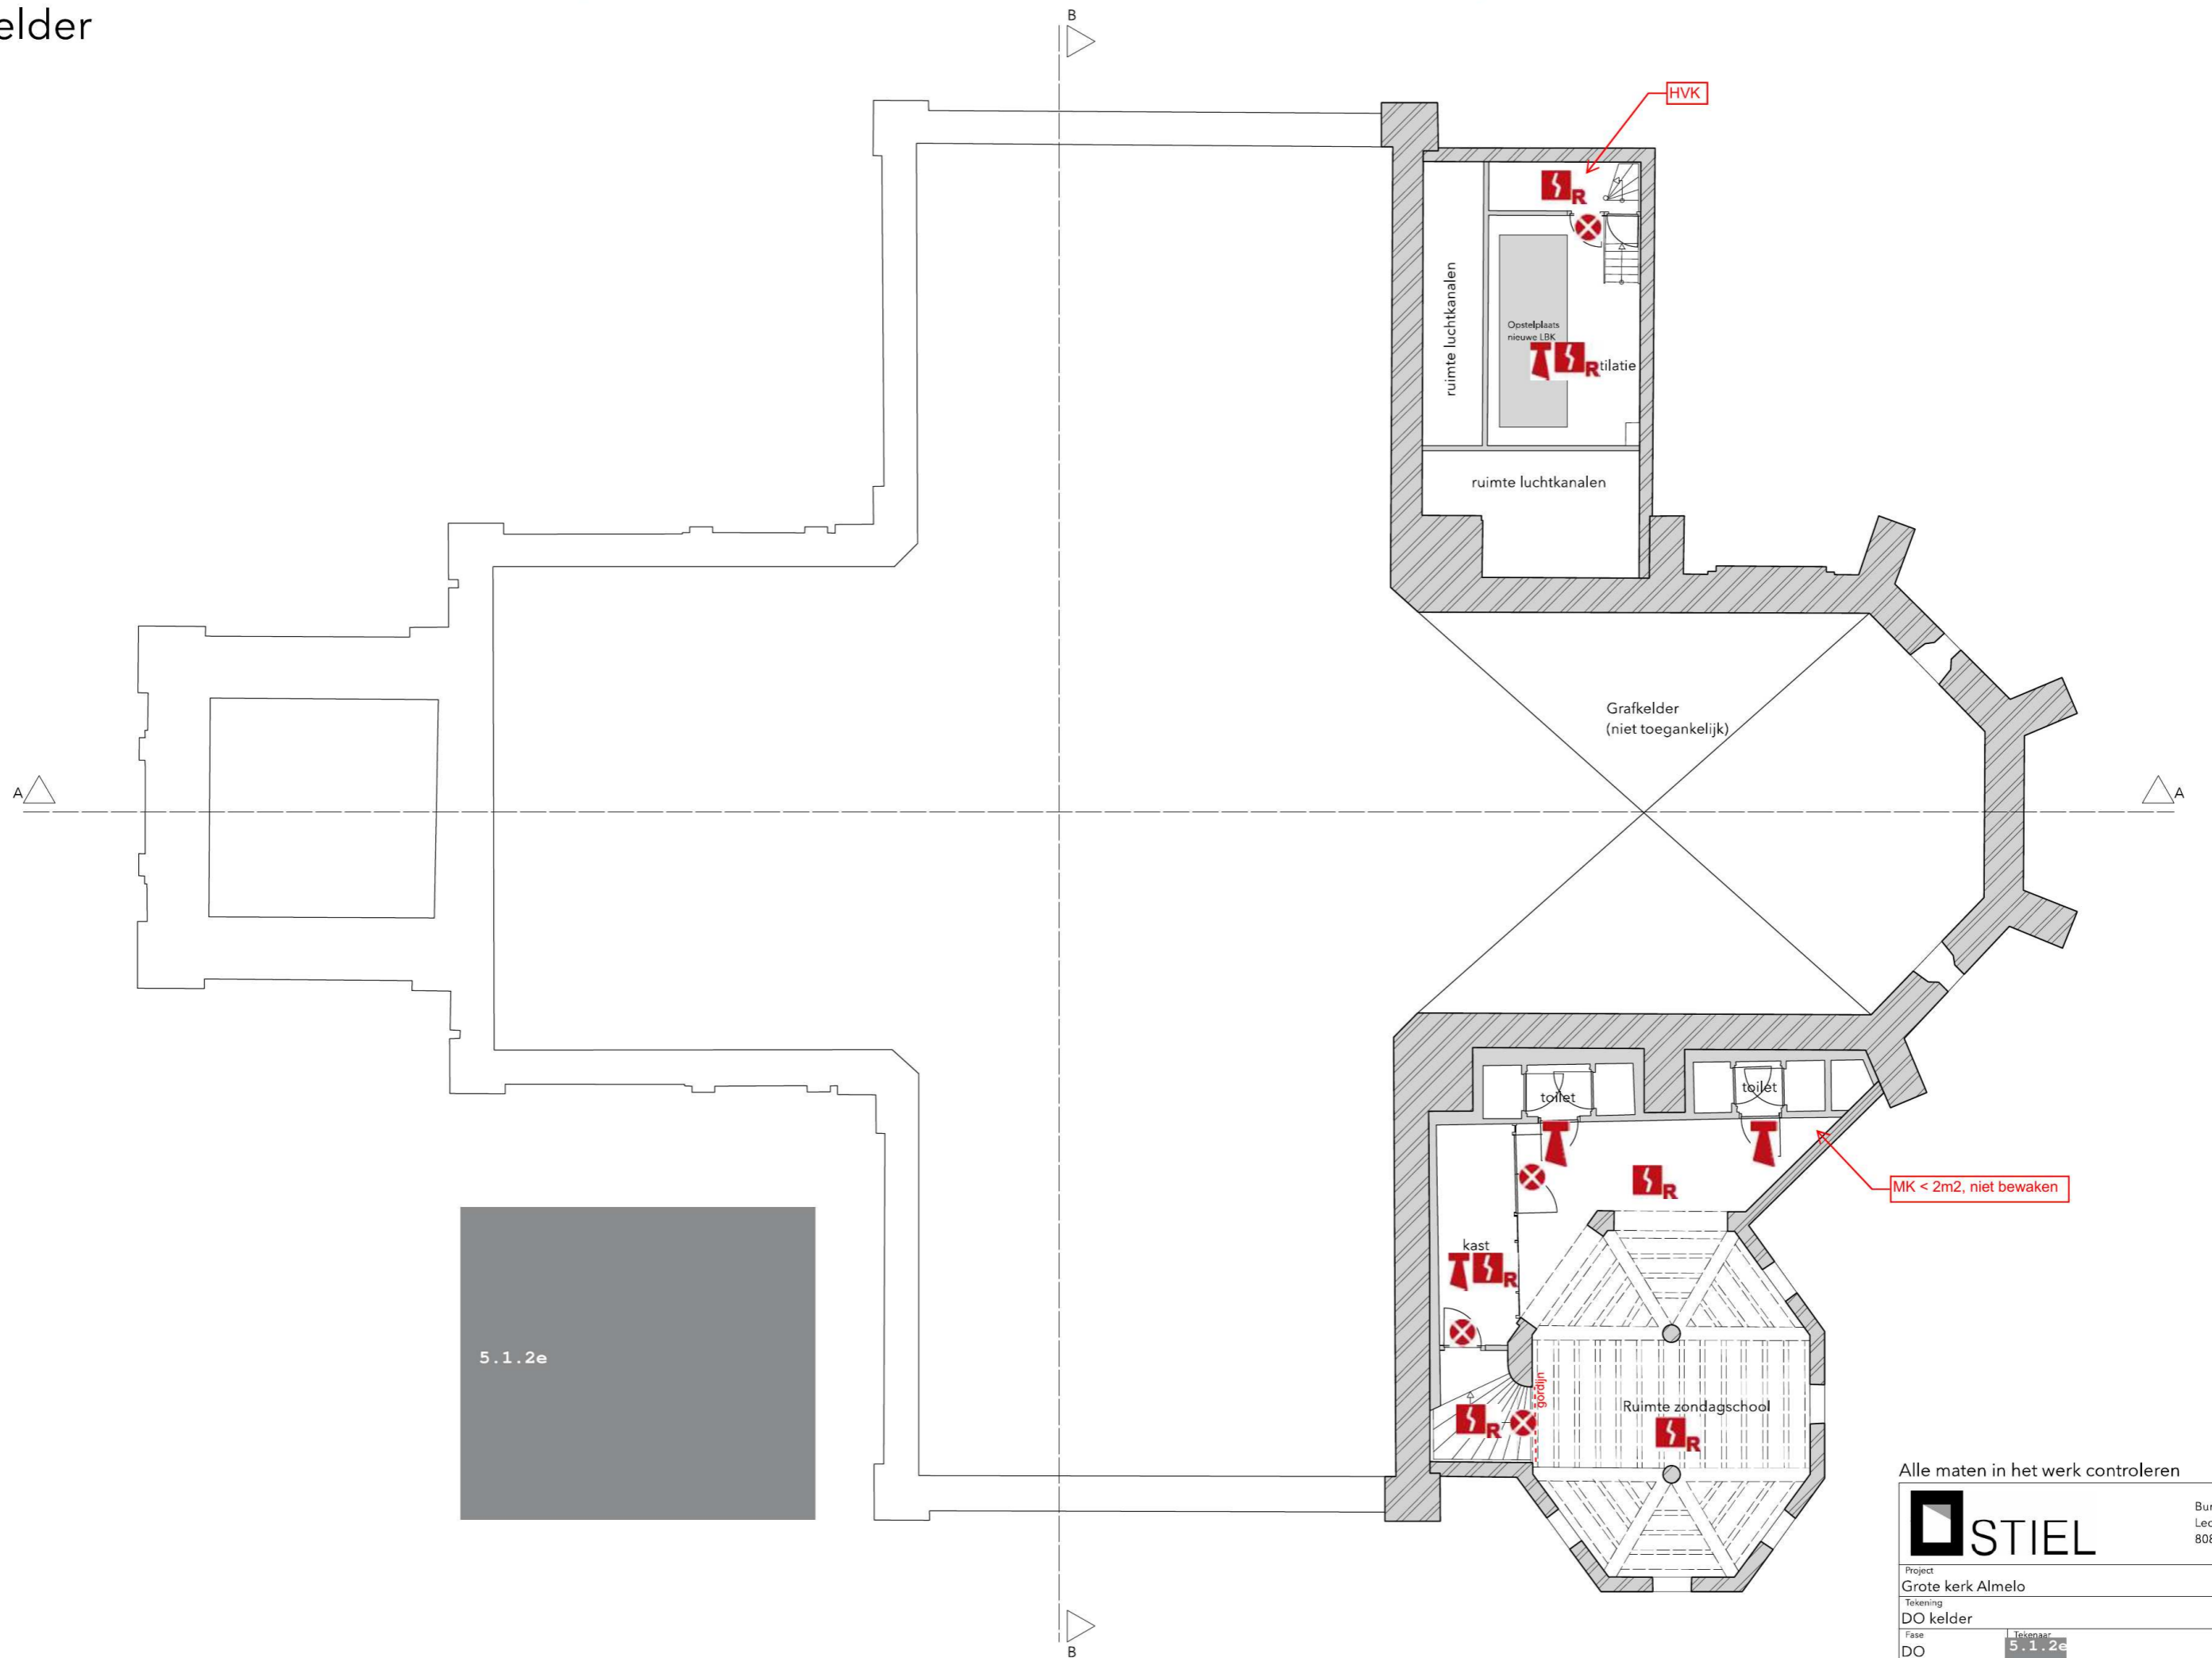

5.1.2e

MK < 2m2, niet bewaken

Alle maten in het werk controleren

		Buro STIEL Ledige Stede 29 8081 CS Elburg	
Project	Grote kerk Almelo	Project nr.	1267
Tekening	DO kelder	Datum	21-12-2023
Fase	DO	Tekenaar	5.1.2e
Formaat	ISO A2	Schaal	1:100
		Tekening nr.	10
		van	13

# Legenda toegepaste uitzonderingsgrondslagen

In dit document zijn gegevens geanonimiseerd op grond van:

Wet	Artikel	Beschrijving	Pagina('s)
Wet open overheid	Art. 5.1 lid 2 sub e	De eerbiediging van de persoonlijke levenssfeer	1 2 3