


Auteursrecht voorbehouden volgens de wet.

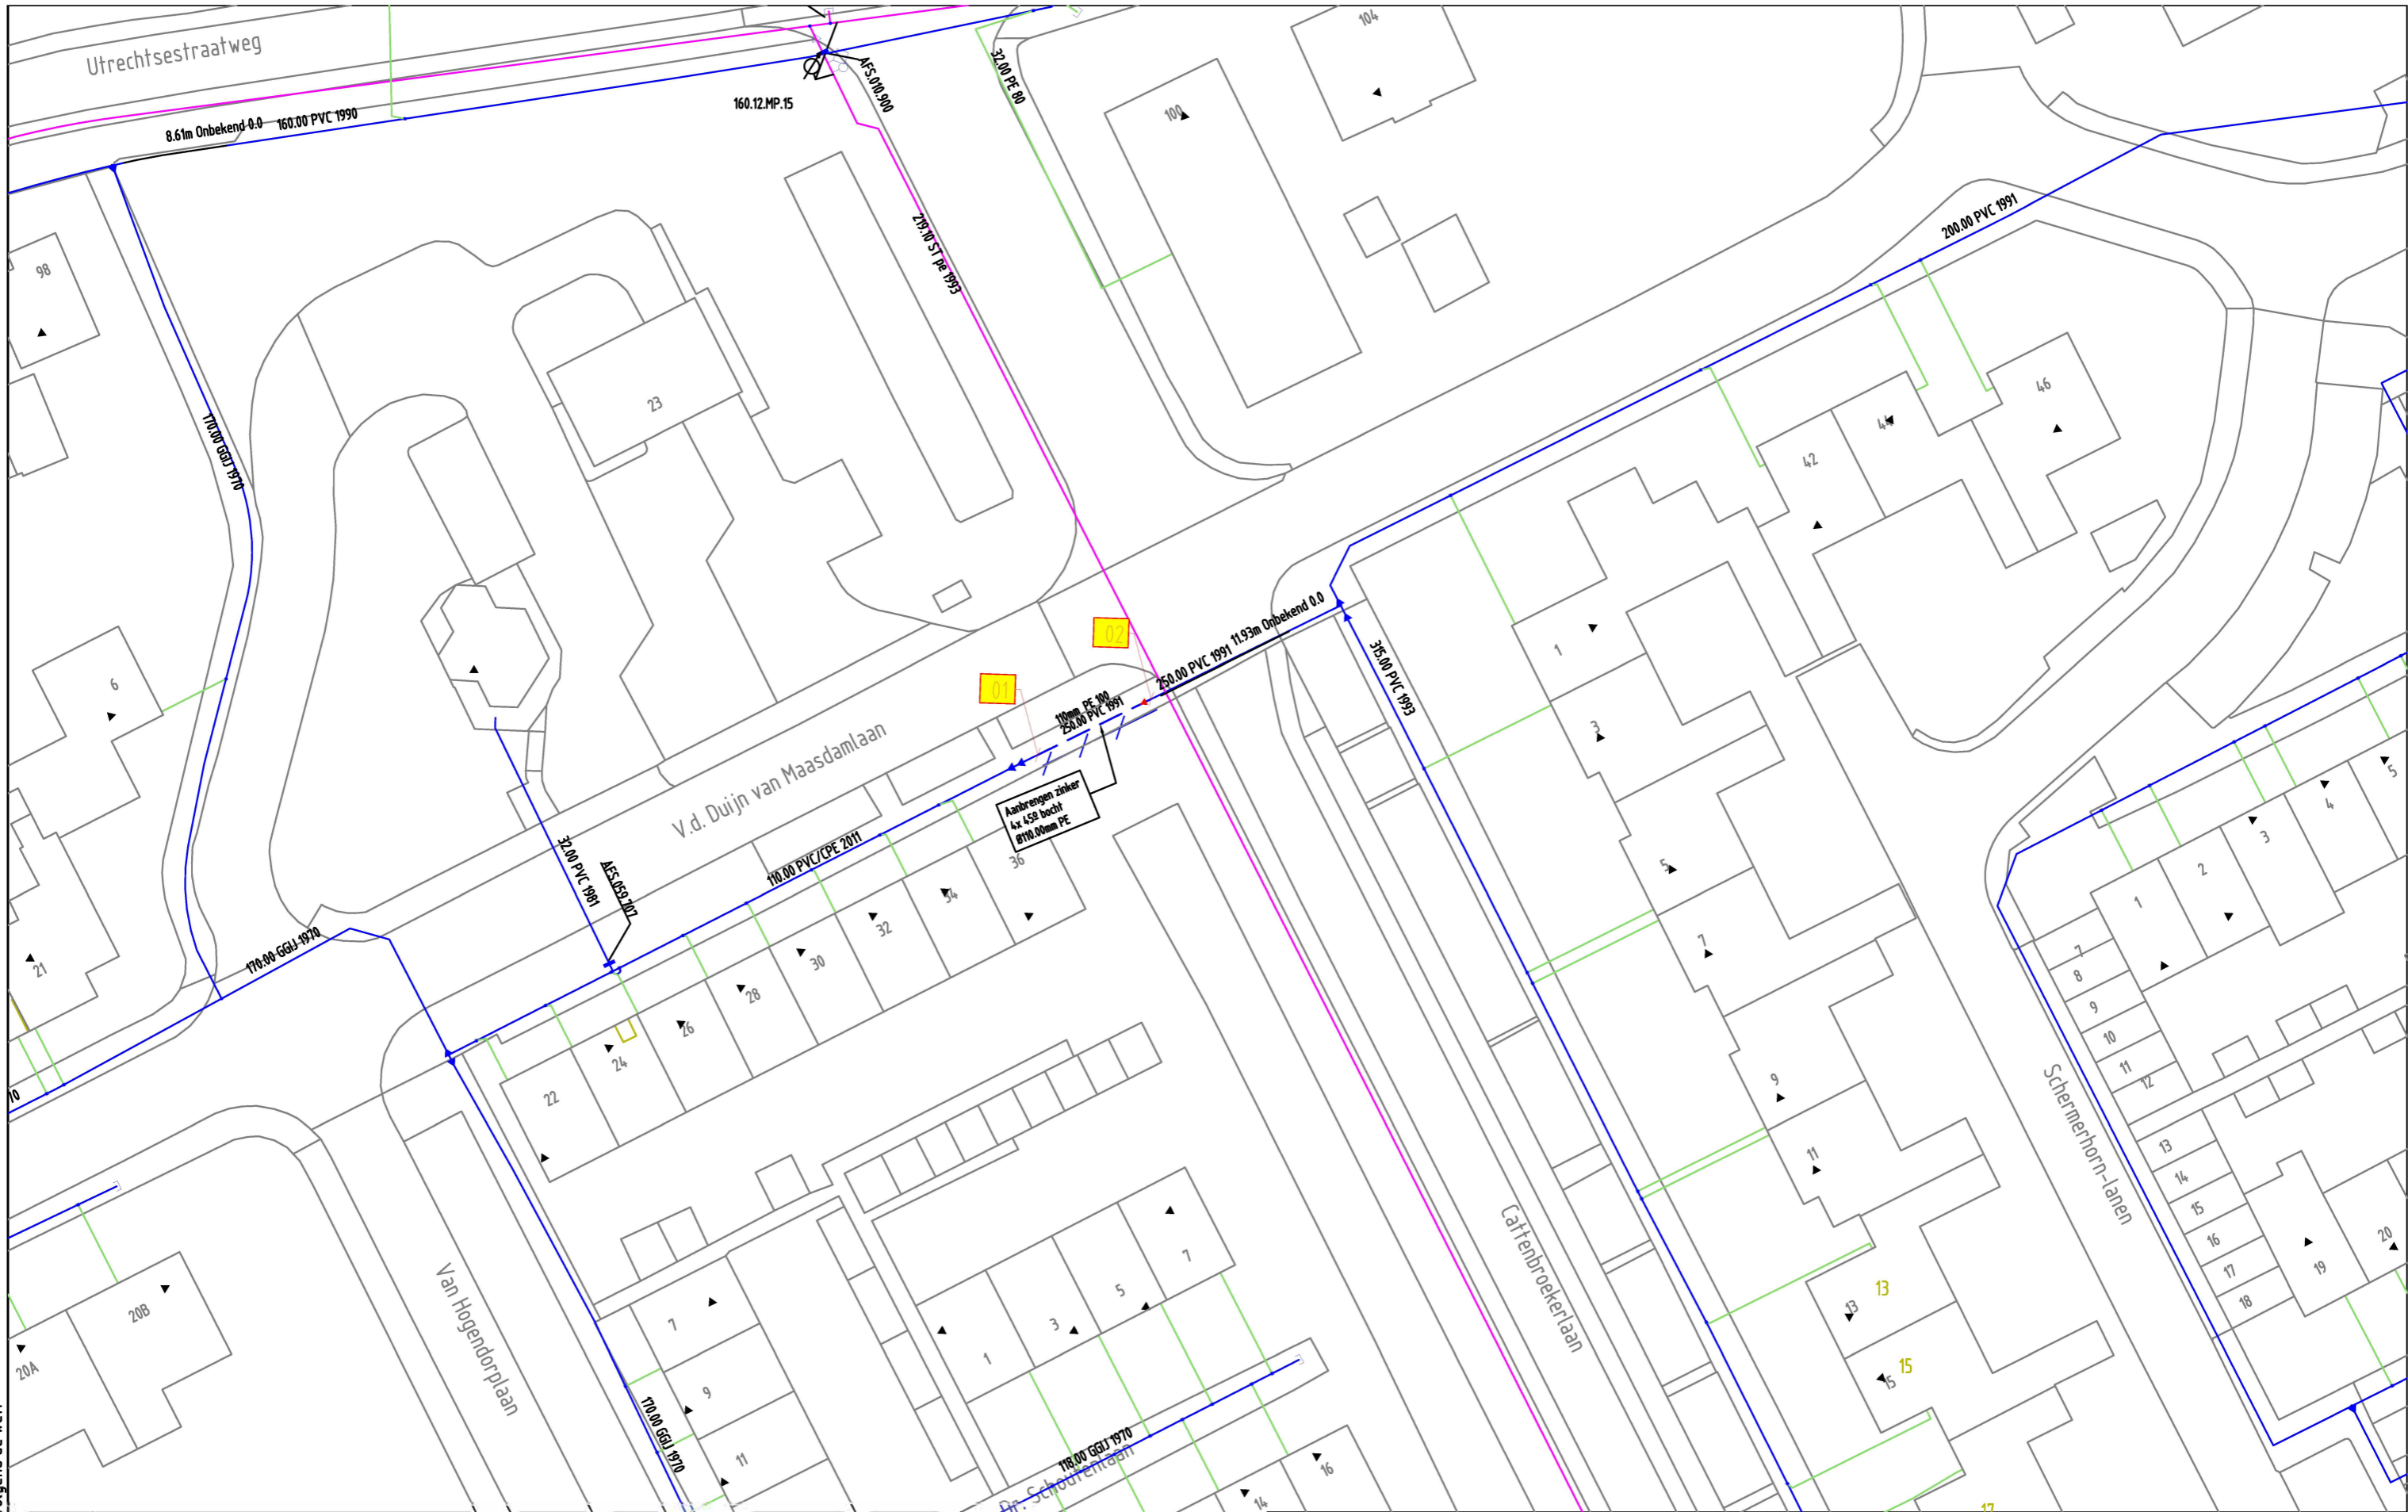

	Station		Station verwijderen		Buitenkast		LD-aansluiting		Aanboring		T-stuk		Sifon		Afsluiter		Isolatiekoppeling
	Verloopstuk		Materiaalovergang		Leeftijdsovergang		Materiaalverloop		Bescherming		Mediumvoerend		Stoppelpunt		Meetpunt / Afblaa		Station
	Leiding nieuw		Leiding te rijsen		Leiding te rooien		Buiten Bedrijf		Knooppunt		KB meetpaal		Afblaa		Station		Leveringspunt
	Station		Leveringspunt		Aanboring		T-stuk		Afsluiter		Isolatiestuk		Stoppelpunt		Meetpunt / Afblaa		Verloopstuk
	Zakbaak		Ext. huisdrukregelaar		KB meetpaal		KB meetpunt		Lekhersteel		Diepteligging		KB anode		Sifon		LD-aansl. leiding
	LD-aansl. leiding		30 MBar		100 MBar		200 MBar		1-4 Bar		8 Bar		Buiten Bedrijf				



Opmerkingen: Geen	Wijz: #0	Datum: 9-8-2024
Tracé lengte: 10,5 Mtr	Getekend door: Rasenberg Kabels en Leidingen BV	
STEDIN	Goedgekeurd door Engineer:	
Formaat: A3	Goedgekeurd door ONC/OIV:	
Schaal: 1: 50	Project: PD172324 Cattenbroekerlaan 1 WOERDEN	
Volgend bladnr:	Ordernr:	
	Documentnr: 20240611-2324-003	
	Status: Vrij voor uitvoering	Bladnr: A3