

# DETAILBOEK

Omschrijving	Datum	Revisie	Formaat
101	15-09-2023		A3
102	15-09-2023		A3
103	15-09-2023		A3
201	15-09-2023		A3
202	15-09-2023		A3
203	15-09-2023		A3
204	15-09-2023		A3
205	15-09-2023		A3
401	15-09-2023		A3
402	15-09-2023		A3
403	15-09-2023		A3
501	15-09-2023		A3
502	15-09-2023		A3

Alle maten in mm.

Detailering ter goedkeuring aan architect.

Rc waarden conform NTA 8800

Vloer: Rc=3.7m<sup>2</sup>K/W

Gevel: Rc=4.7m<sup>2</sup>K/W

Dak: Rc=6.3m<sup>2</sup>K/W

REVISIE OMSCHRIJVING

PROJECT

BRIGHTLANDS - ITERO, BRIGHTLANDS  
CHEMELOT CAMPUS

WERKNUMMER

B22/3703

OPDRACHTGEVER

BRIGHTLANDS CHEMELOT CAMPUS

URMONDERBAAN 22 6167 RD GELEEN

T: 0889995700

M: www.brightlands.com

TEKENINGNUMMER

t-400



FASE

OMGEVINGSVERGUNNING

ONDERDEEL

ITERO  
DETAILBOEK

DATUM

15-09-2023

REVISIE

REVISIEDATUM

SCHAAL

1:5


FORMAAT

A3

MODELLEUR

**Brightlands**

Knowledge crossing borders

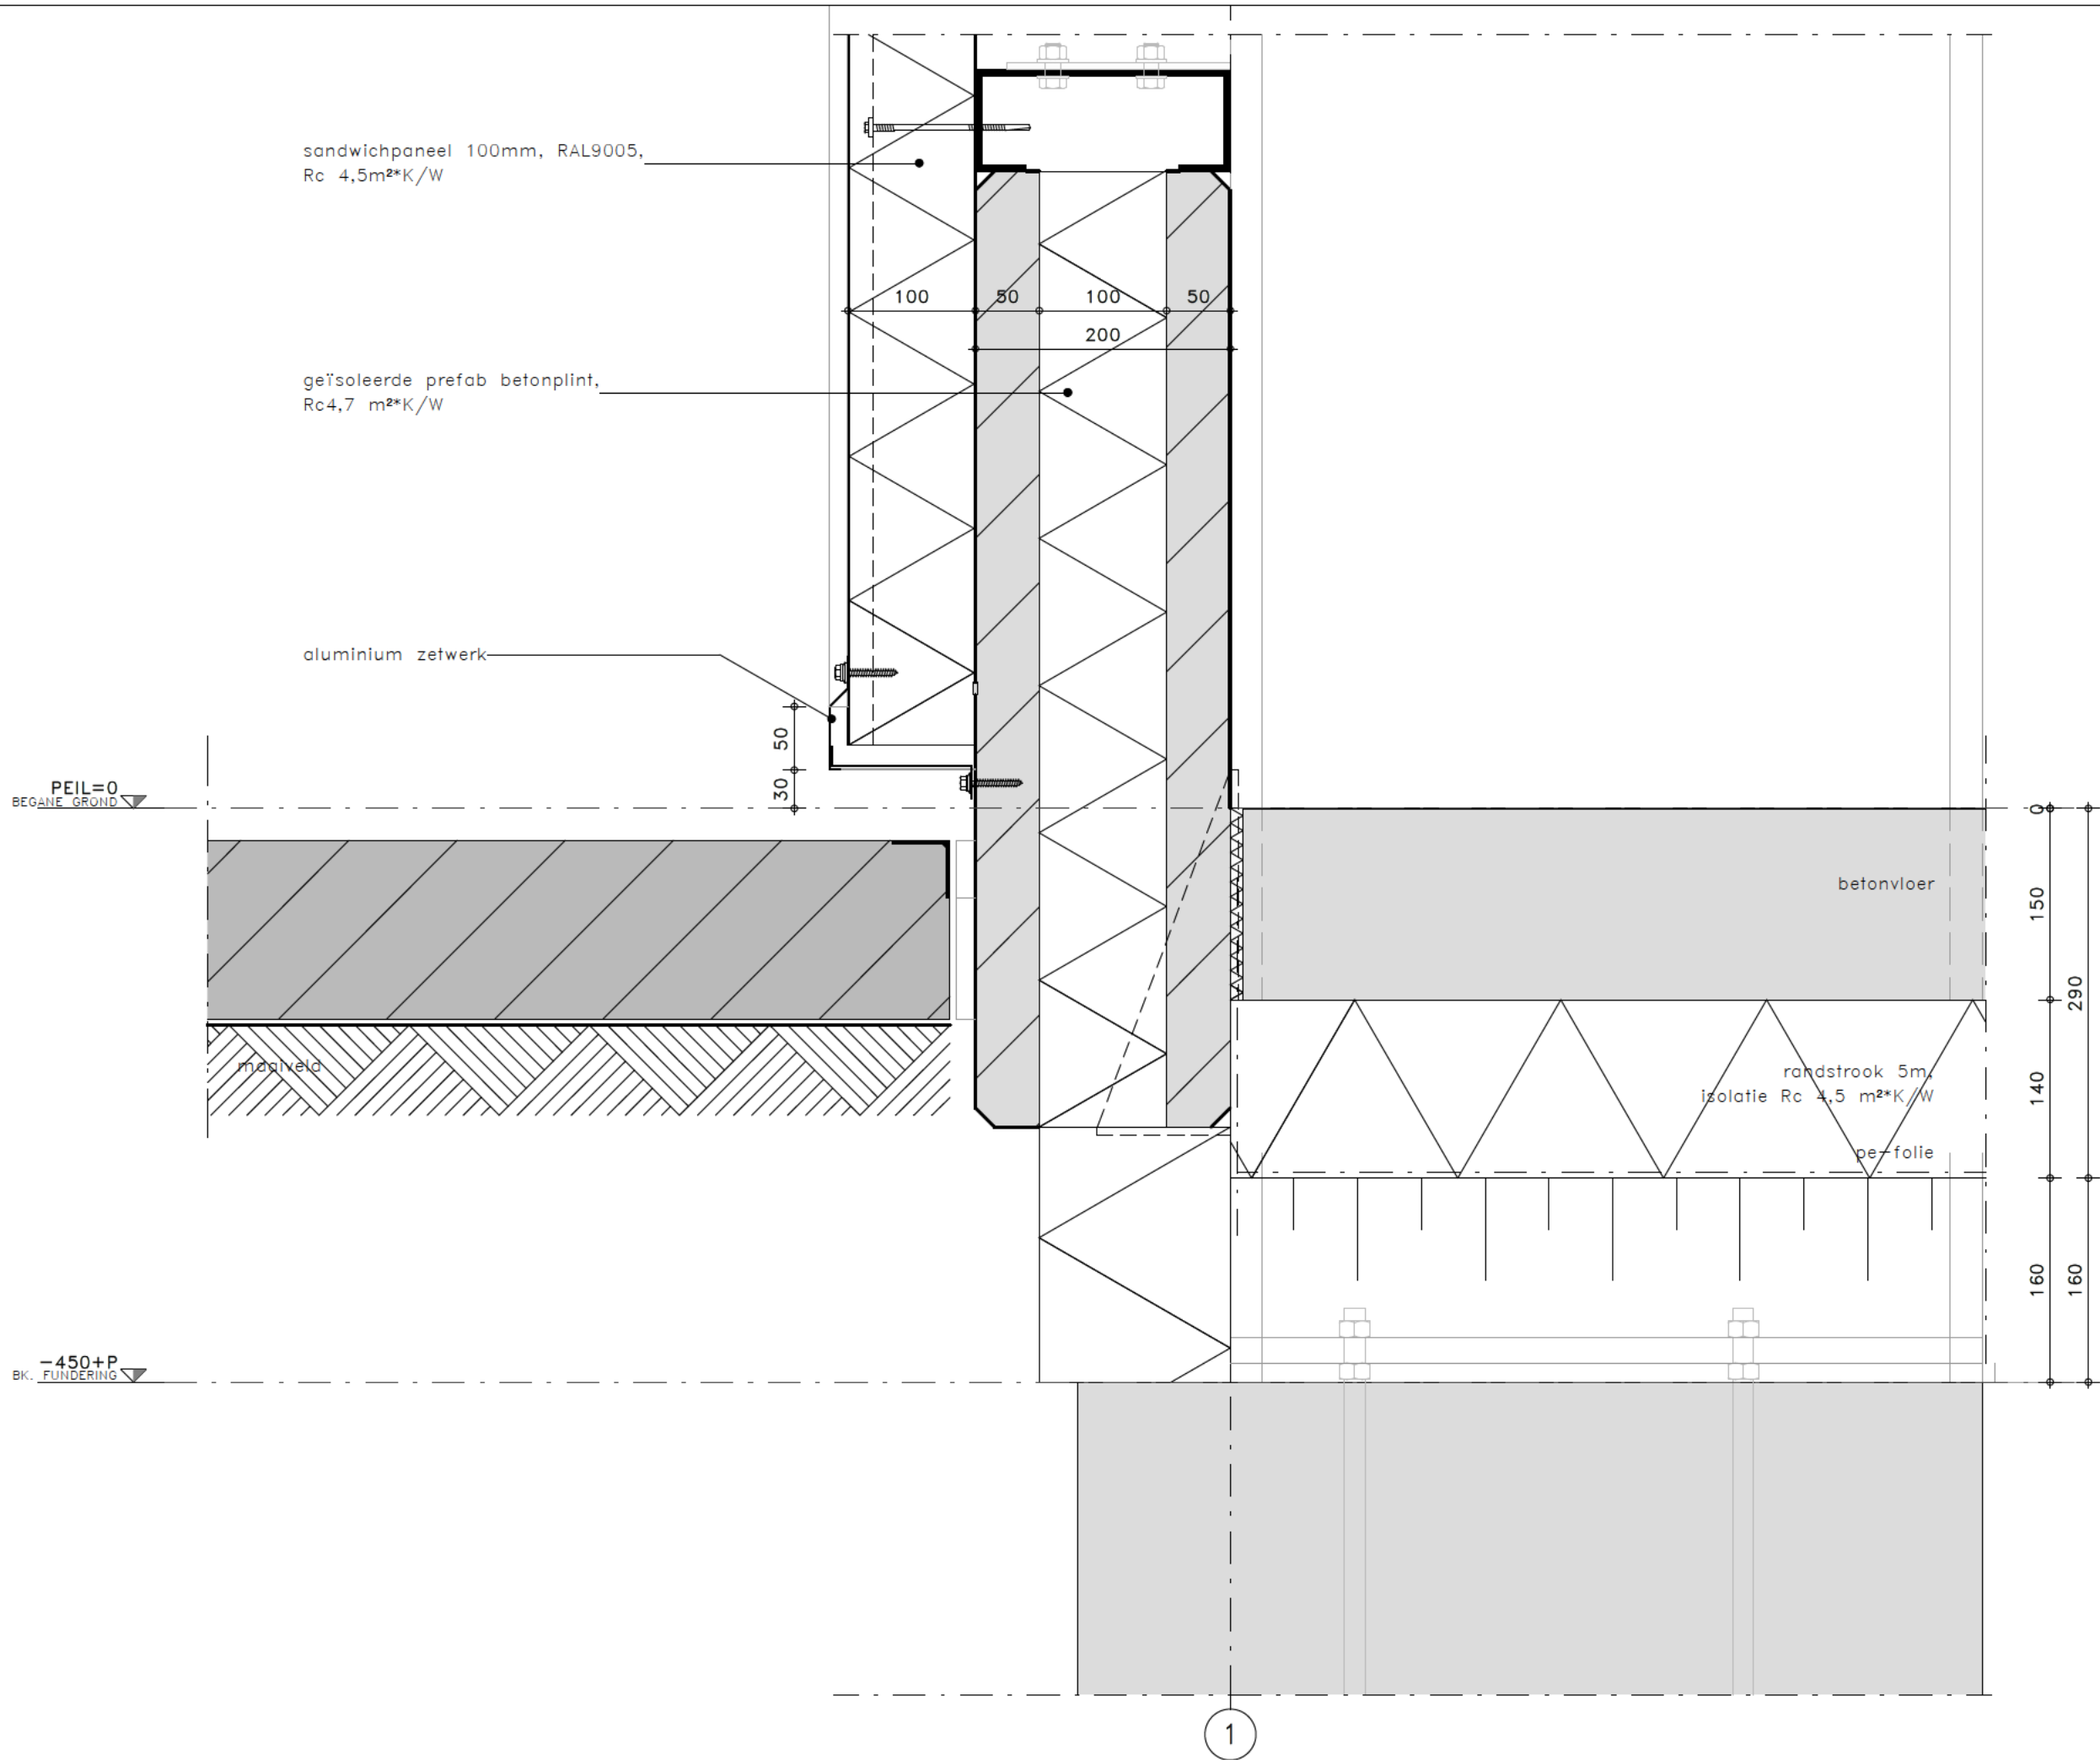

sandwichpaneel 100mm, RAL9005,  
Rc 4,5m²K/W

geïsoleerde prefab betonplint,  
Rc4,7 m²K/W

aluminium zetwerk

PEIL=0  
BEGANE GROND

magneetveld

betonvloer

randstrook 5m,  
isolatie Rc 4,5 m²K/W

pe-folie

-450+P  
BK. FUNDERING

PROJECT  
**BRIGHTLANDS - ITERO,  
BRIGHTLANDS CHEMELOT  
CAMPUS**

WERKNUMMER  
**B22/3703**

DETAIL  
**101**

FASE  
**OMGEVINGSVERGUNNING**

DATUM  
**15-09-2023**


REVISIE

SCHAAL  
**1:5**

FORMAAT  
**A3**

REVISIE OMSCHRIJVING



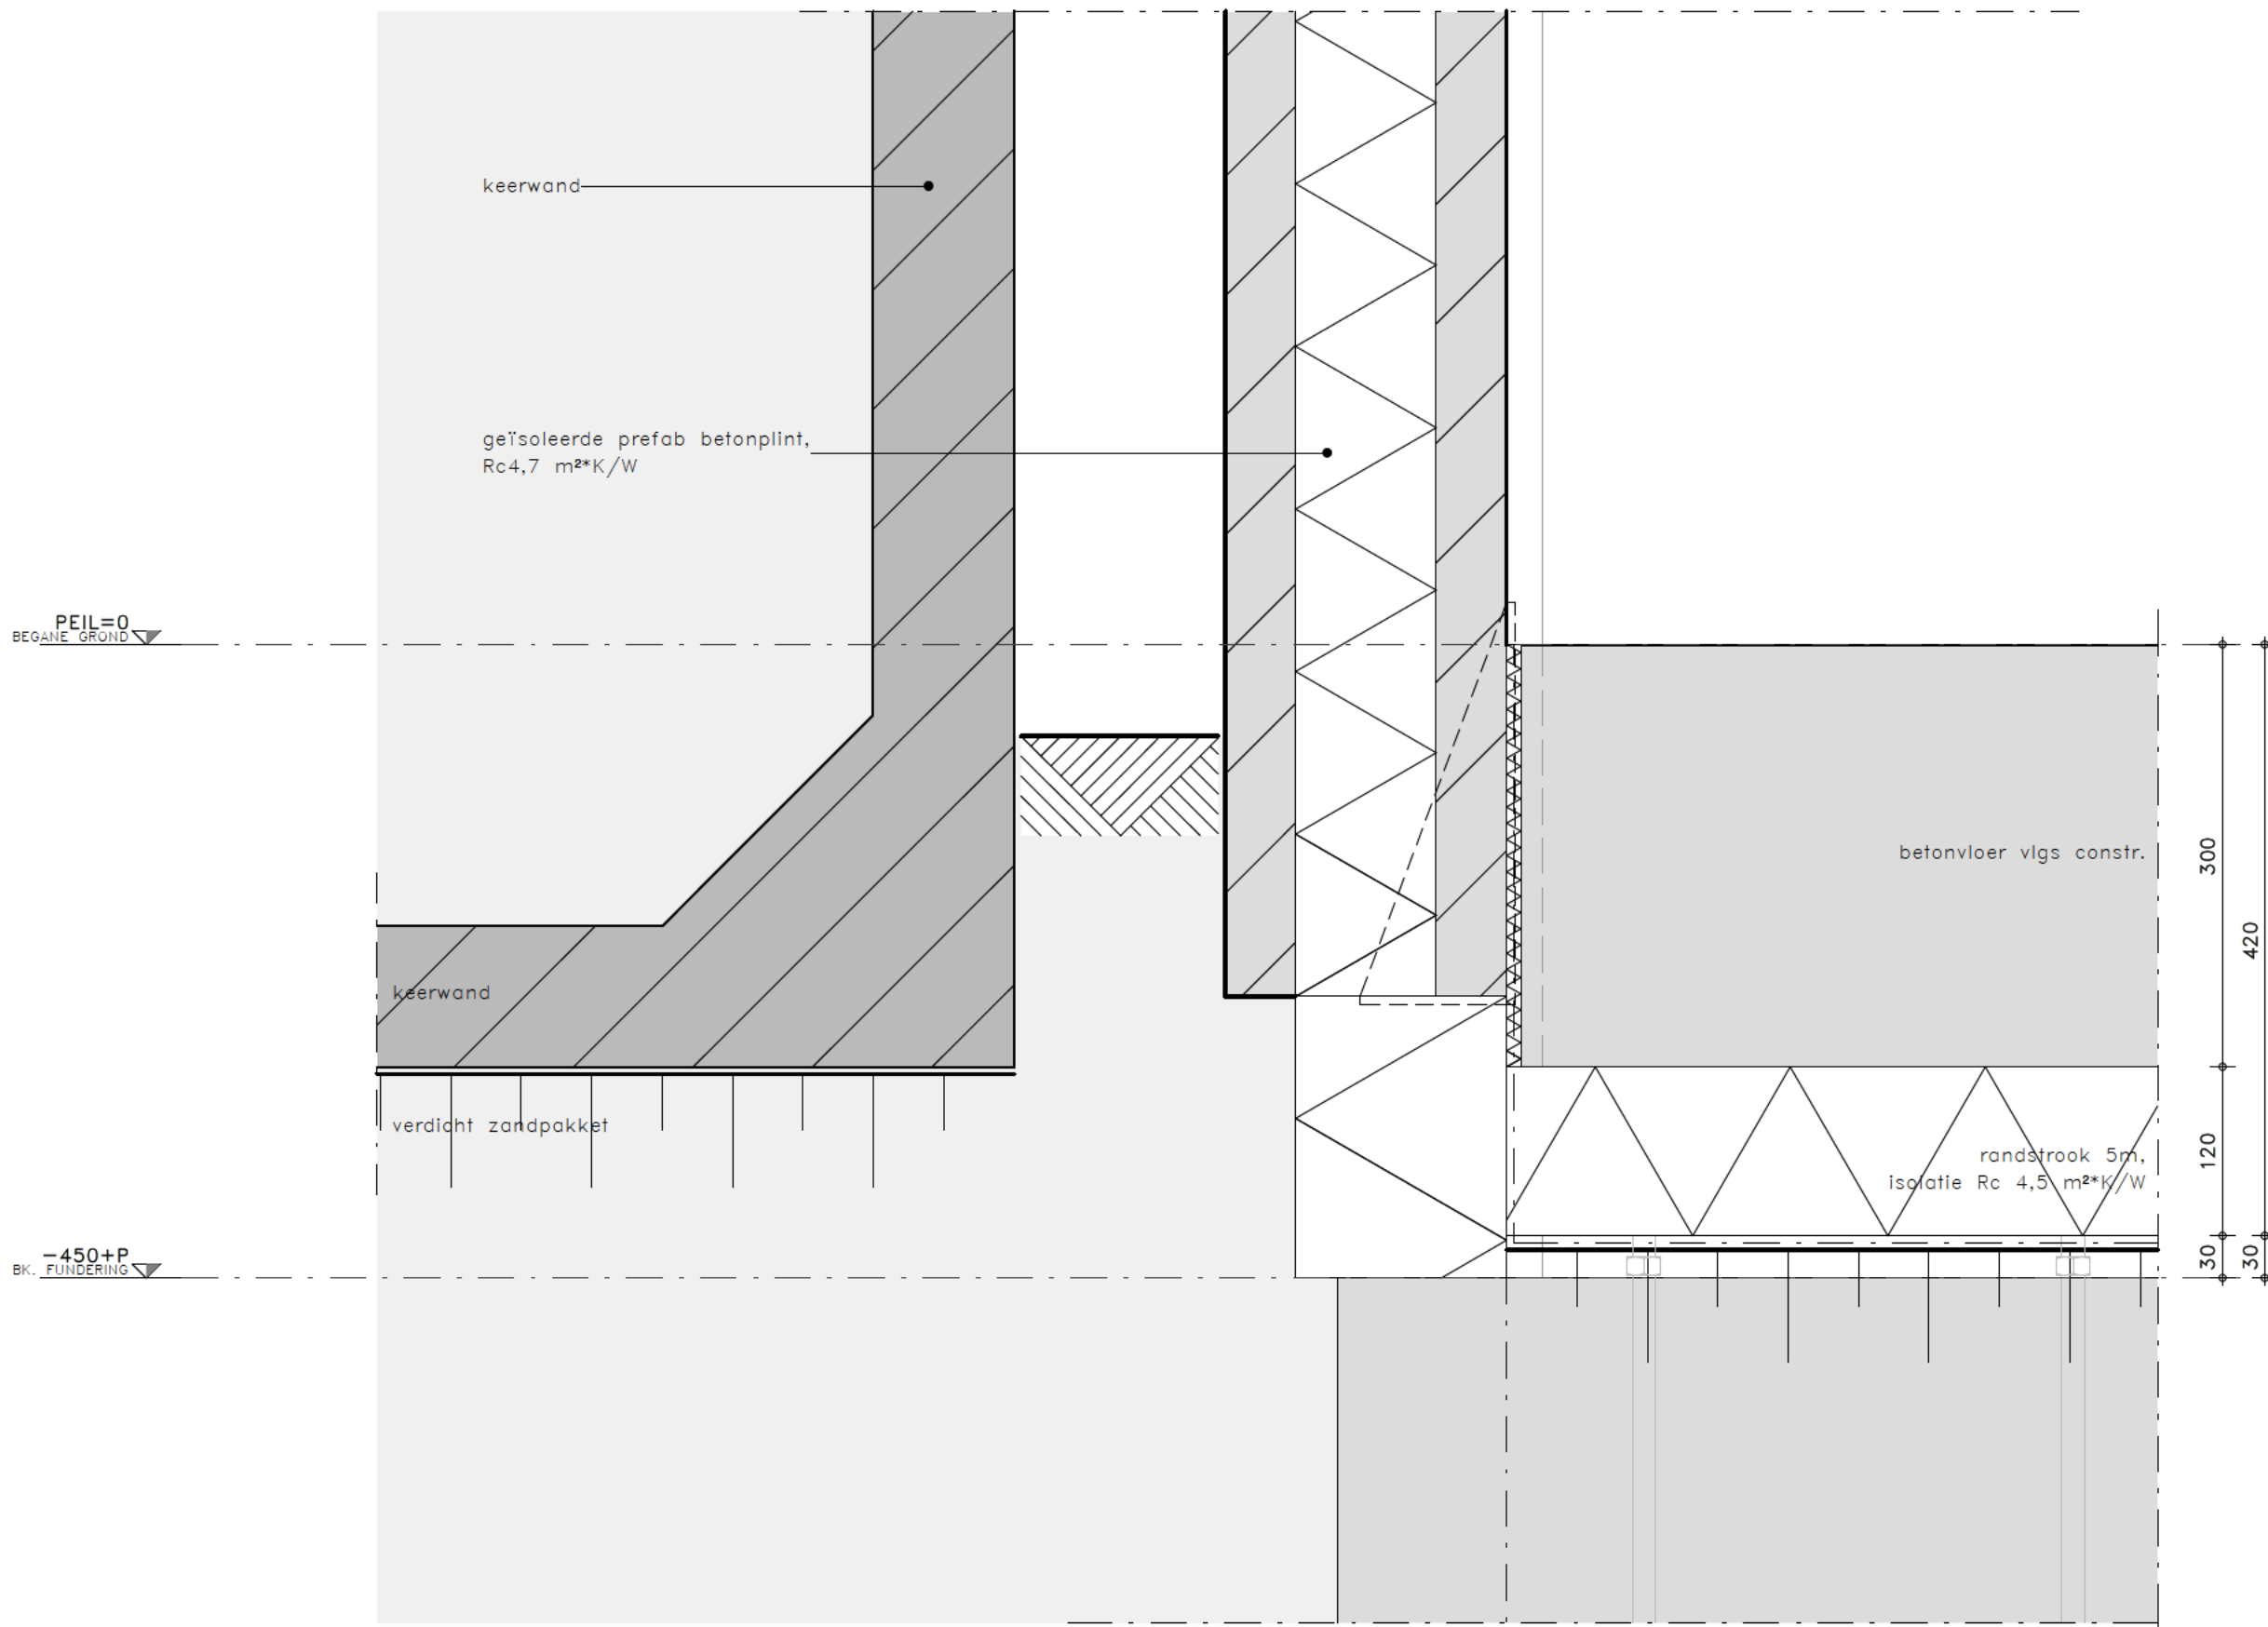

PROJECT  
**BRIGHTLANDS - ITERO,  
 BRIGHTLANDS CHEMELOT  
 CAMPUS**

WERKNUMMER  
**B22/3703**

DETAIL  
**102**

FASE  
**OMGEVINGSVERGUNNING**

DATUM  
**15-09-2023**

SCHAAL  
**1:5**


REVISIE

REVISIE

FORMAAT  
**A3**

OMSCHRIJVING



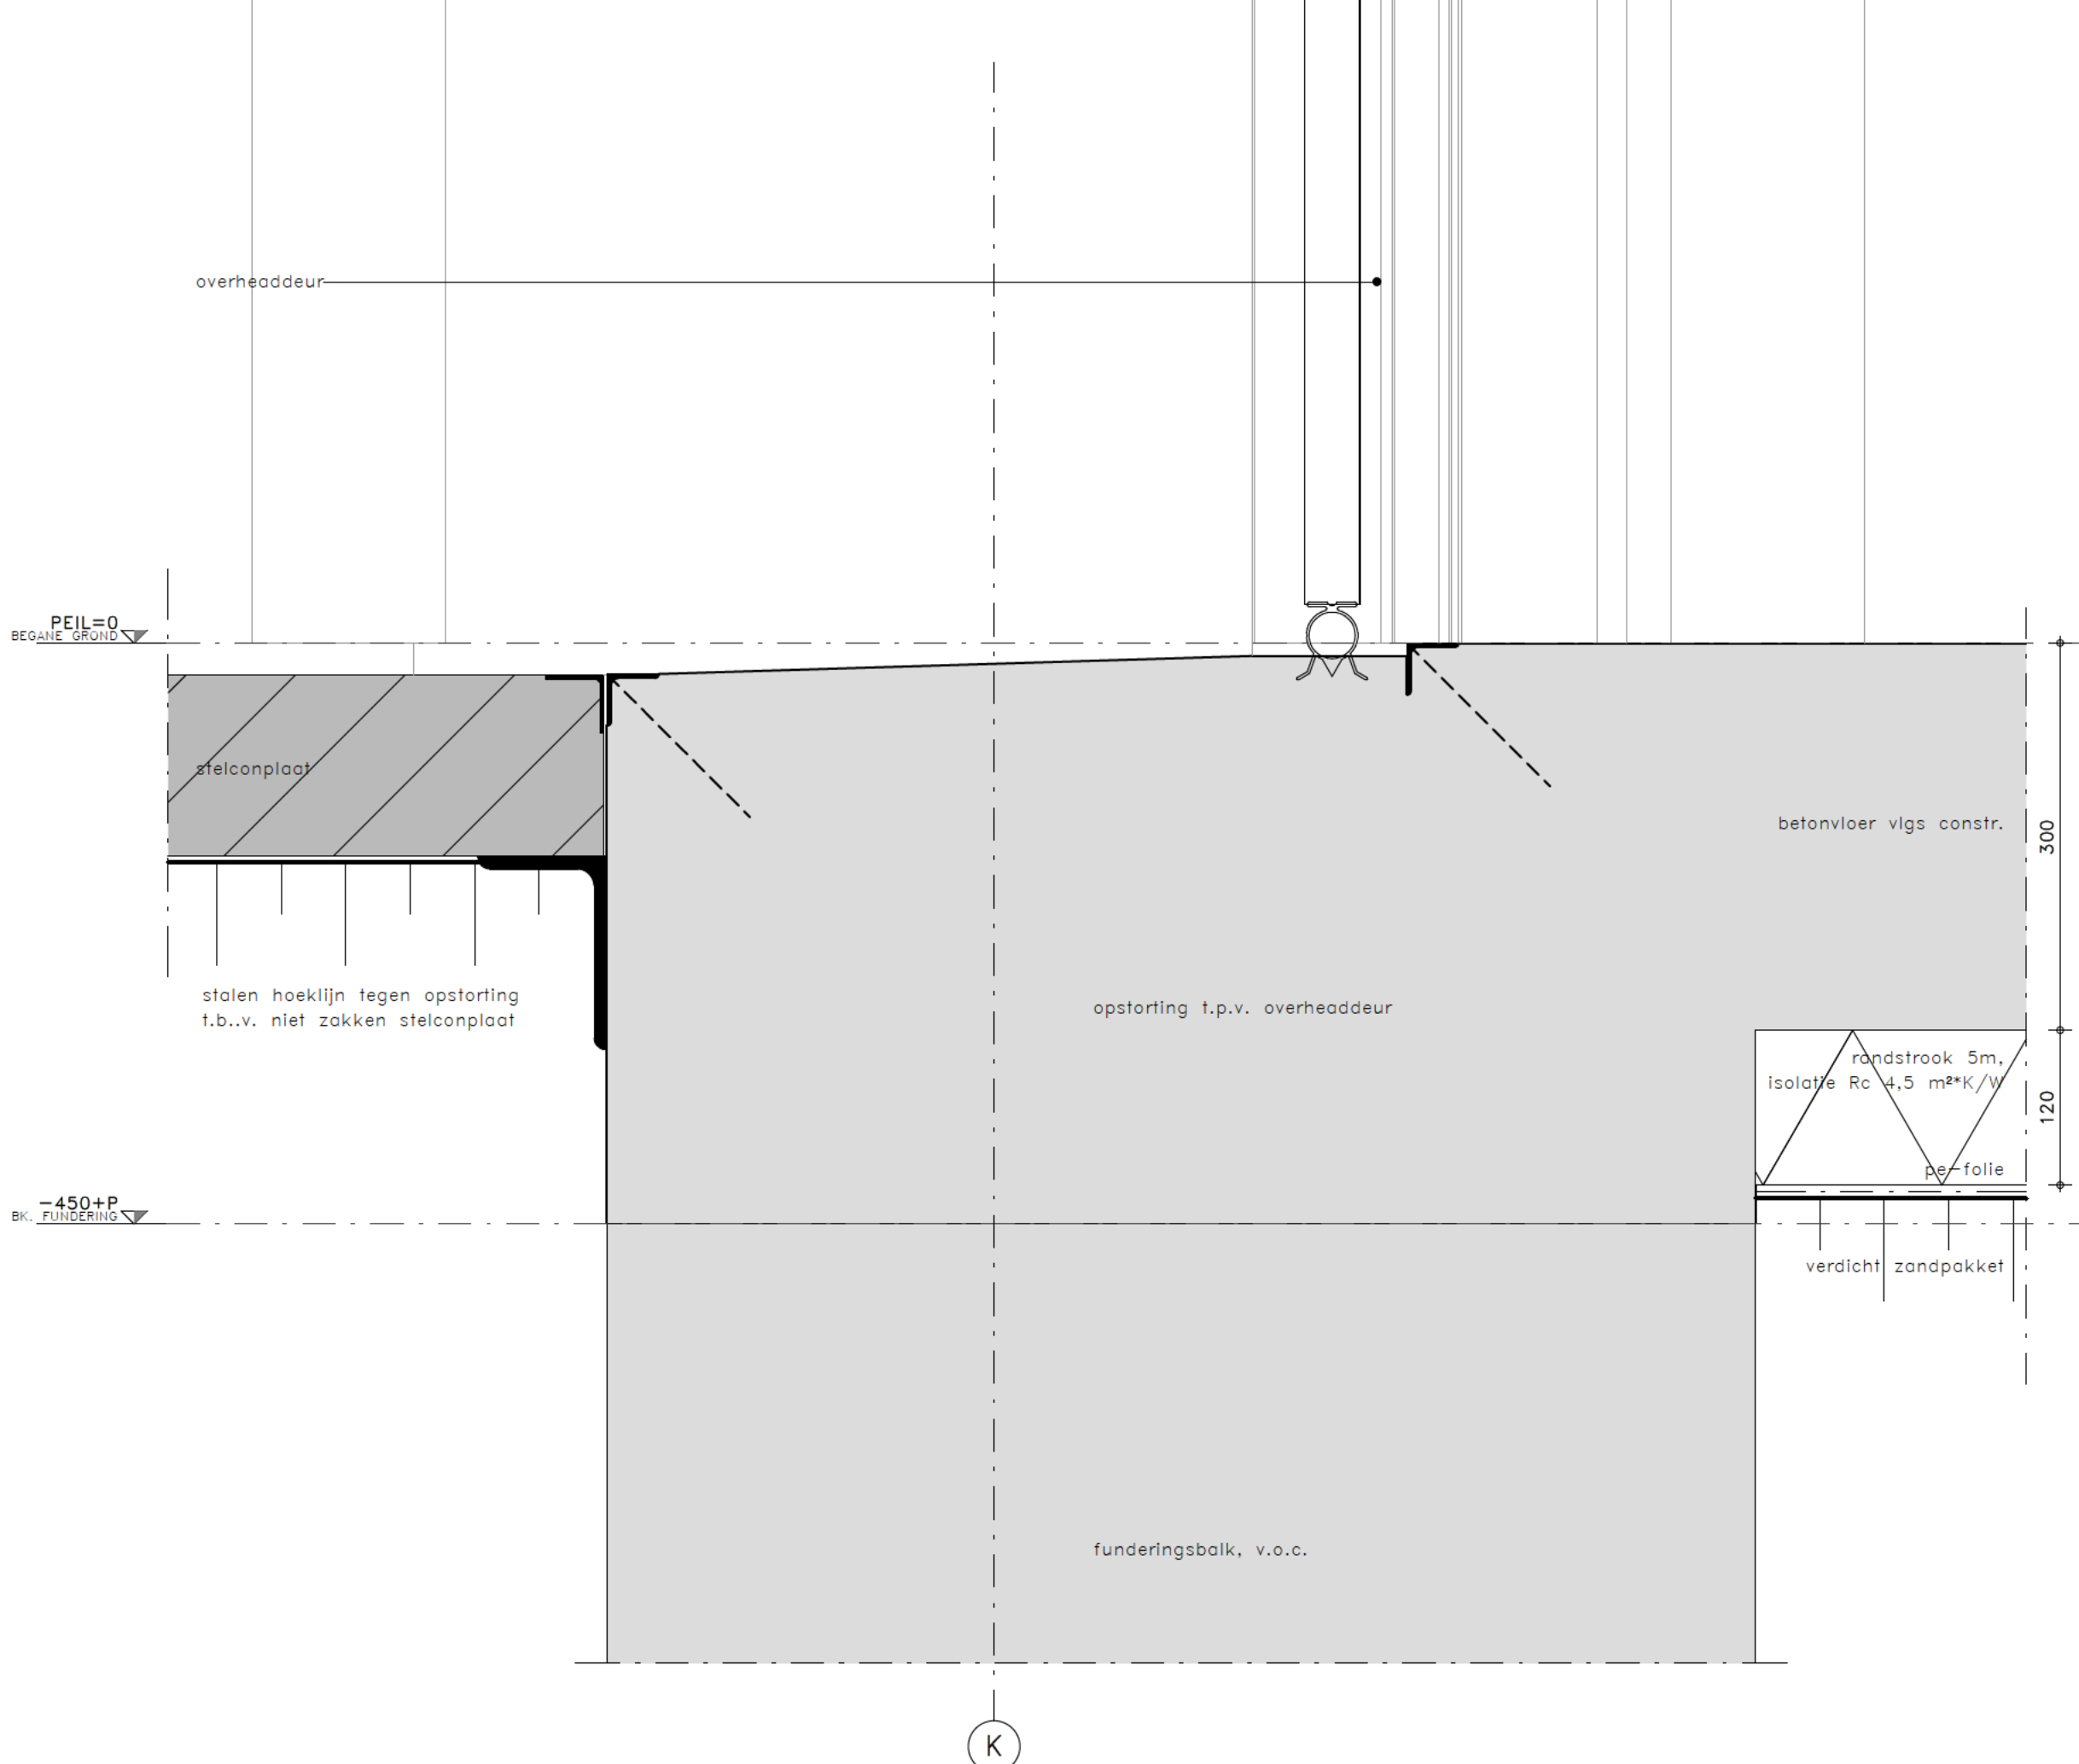

PROJECT  
**BRIGHTLANDS - ITERO,  
 BRIGHTLANDS CHEMELOT  
 CAMPUS**

WERKNUMMER  
**B22/3703**

DETAIL  
**103**


FASE  
**OMGEVINGSVERGUNNING**

DATUM  
**15-09-2023**

SCHAAL  
**1:5**

REVISIE  
 OMSCHRIJVING



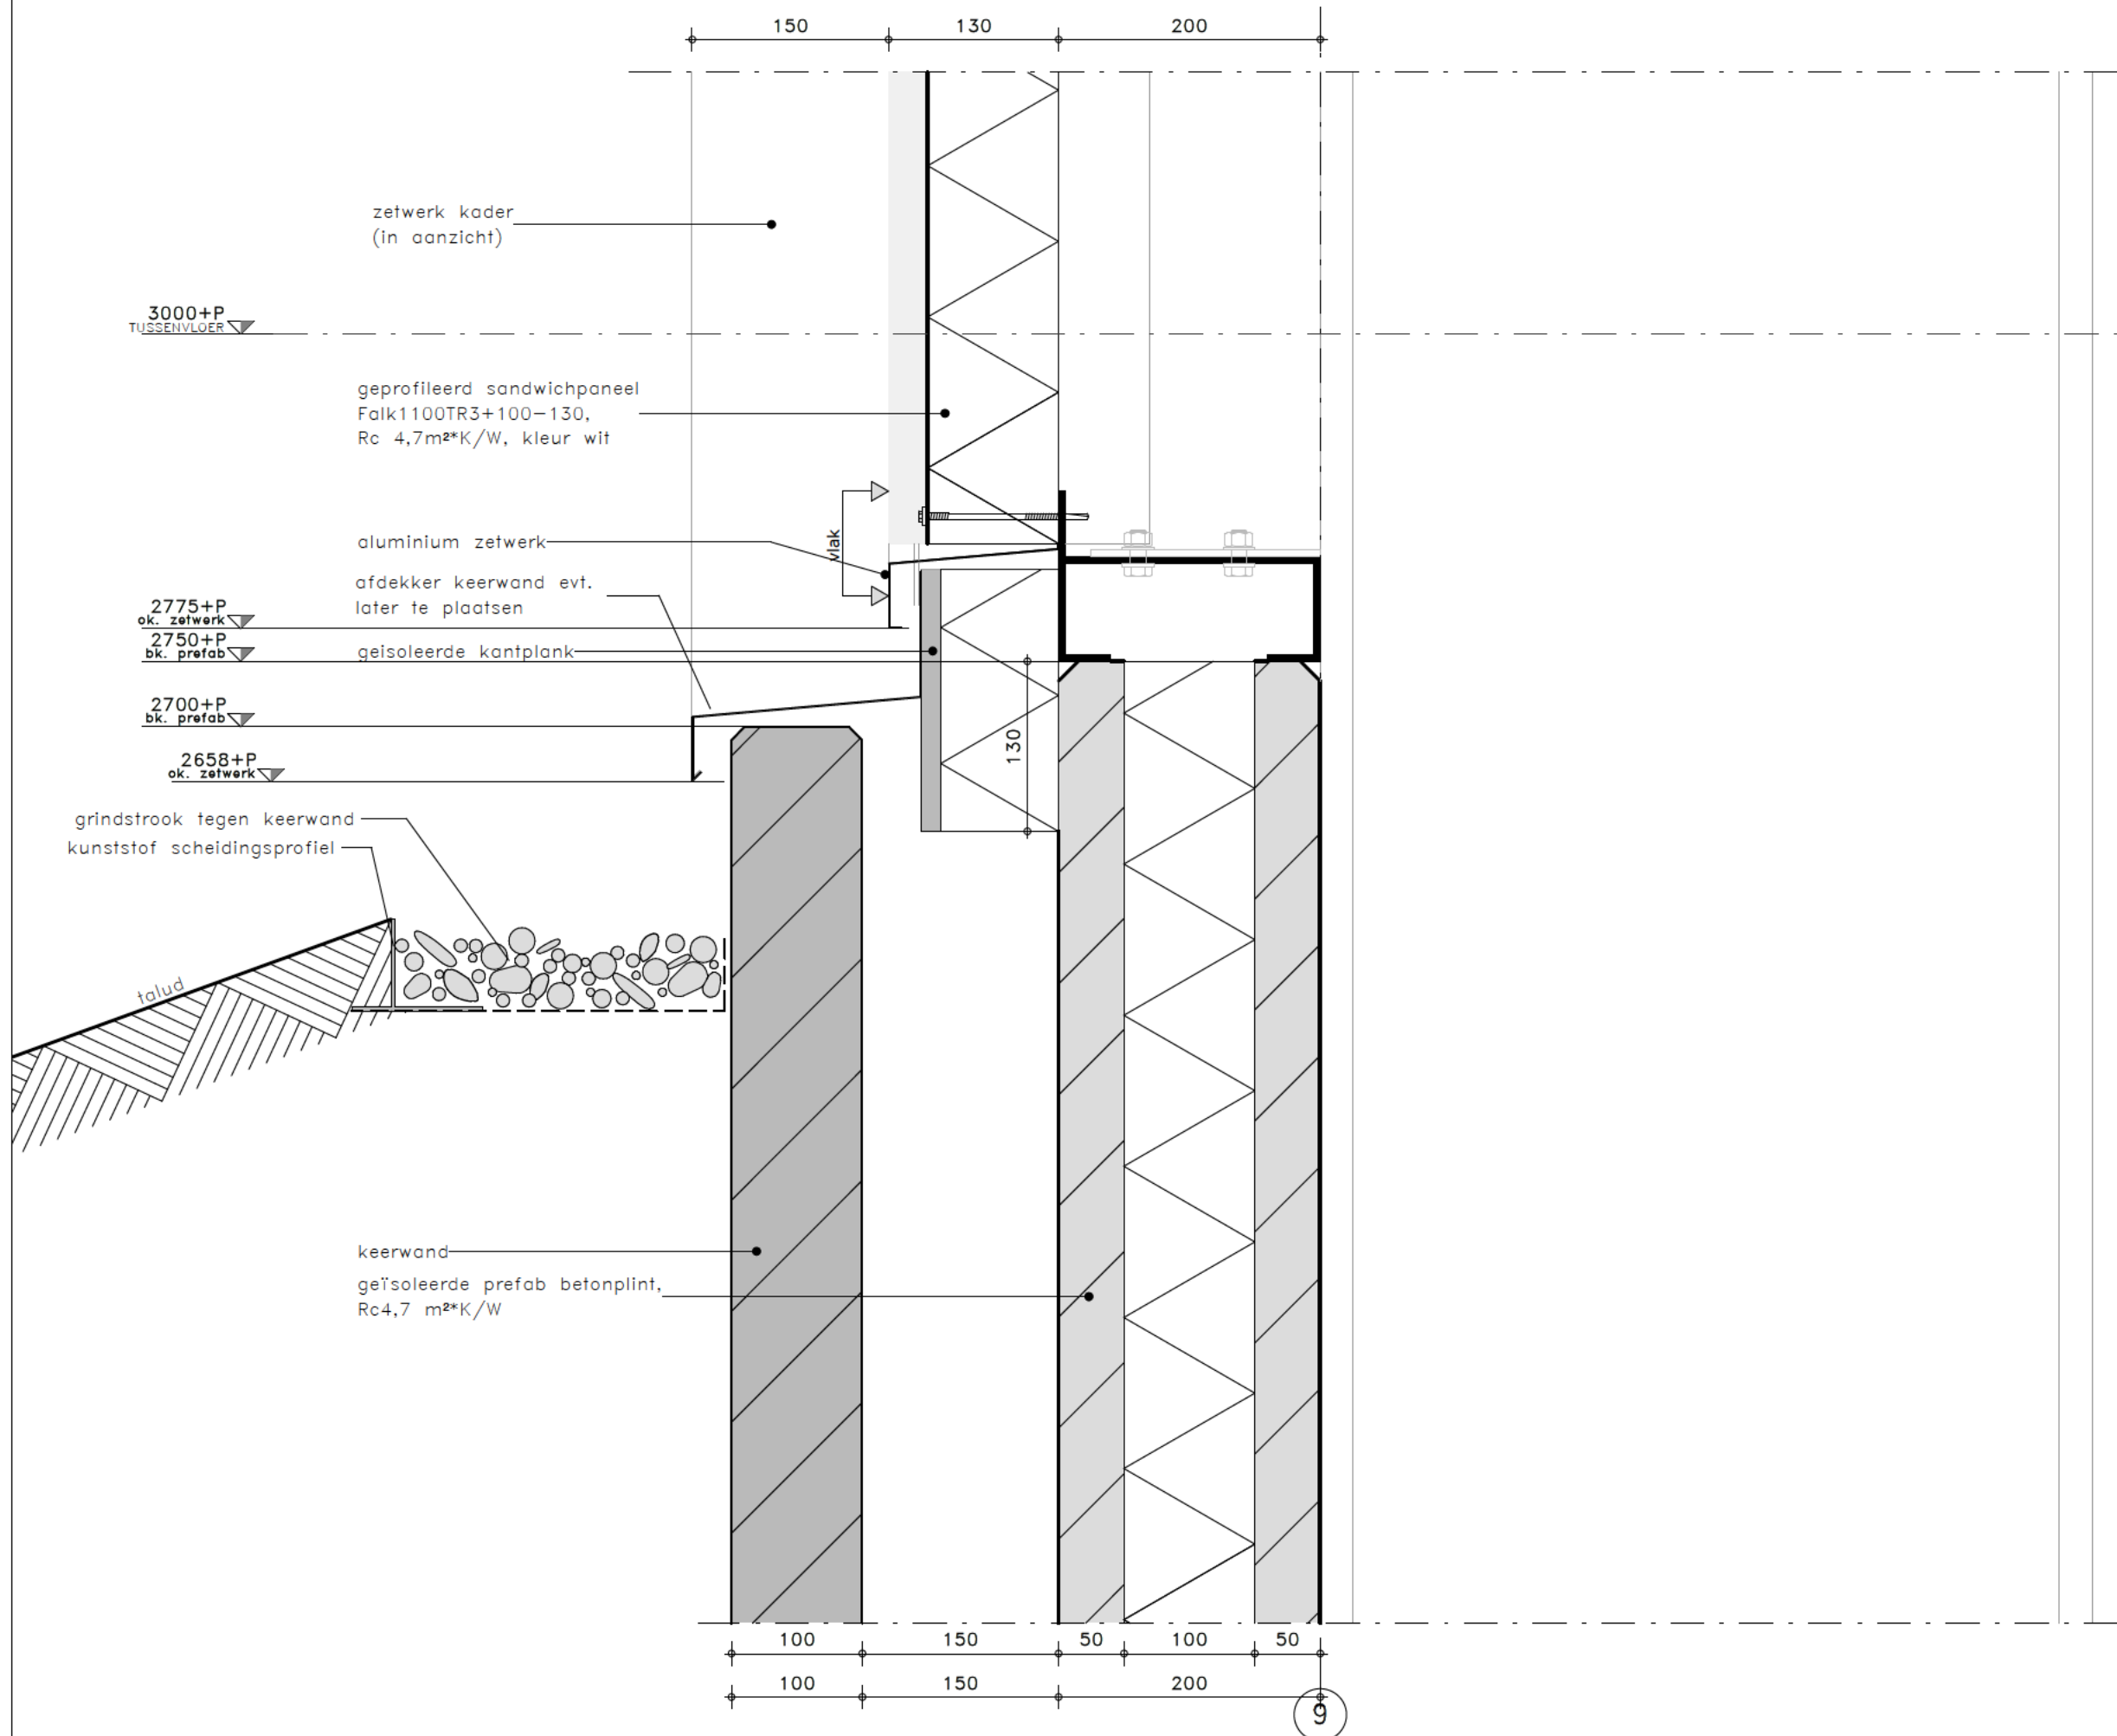

PROJECT  
BRIGHTLANDS - ITERO,  
BRIGHTLANDS CHEMELOT  
CAMPUS

WERKNUMMER  
B22/3703

DETAIL  
**201**

FASE  
OMGEVINGSVERGUNNING

DATUM  
15-09-2023

REVISIE

SCHAAL  
1:5


FORMAAT  
A3

REVISIE OMSCHRIJVING

**PAUWERT**  
architectuur

JEROEN BOSCHLAAN 1, EINDHOVEN | T: +31 (0)40 2812782 | WWW.PAUWERT.NL

3703d\_PA\_A\_ITERO\_r21.rvt

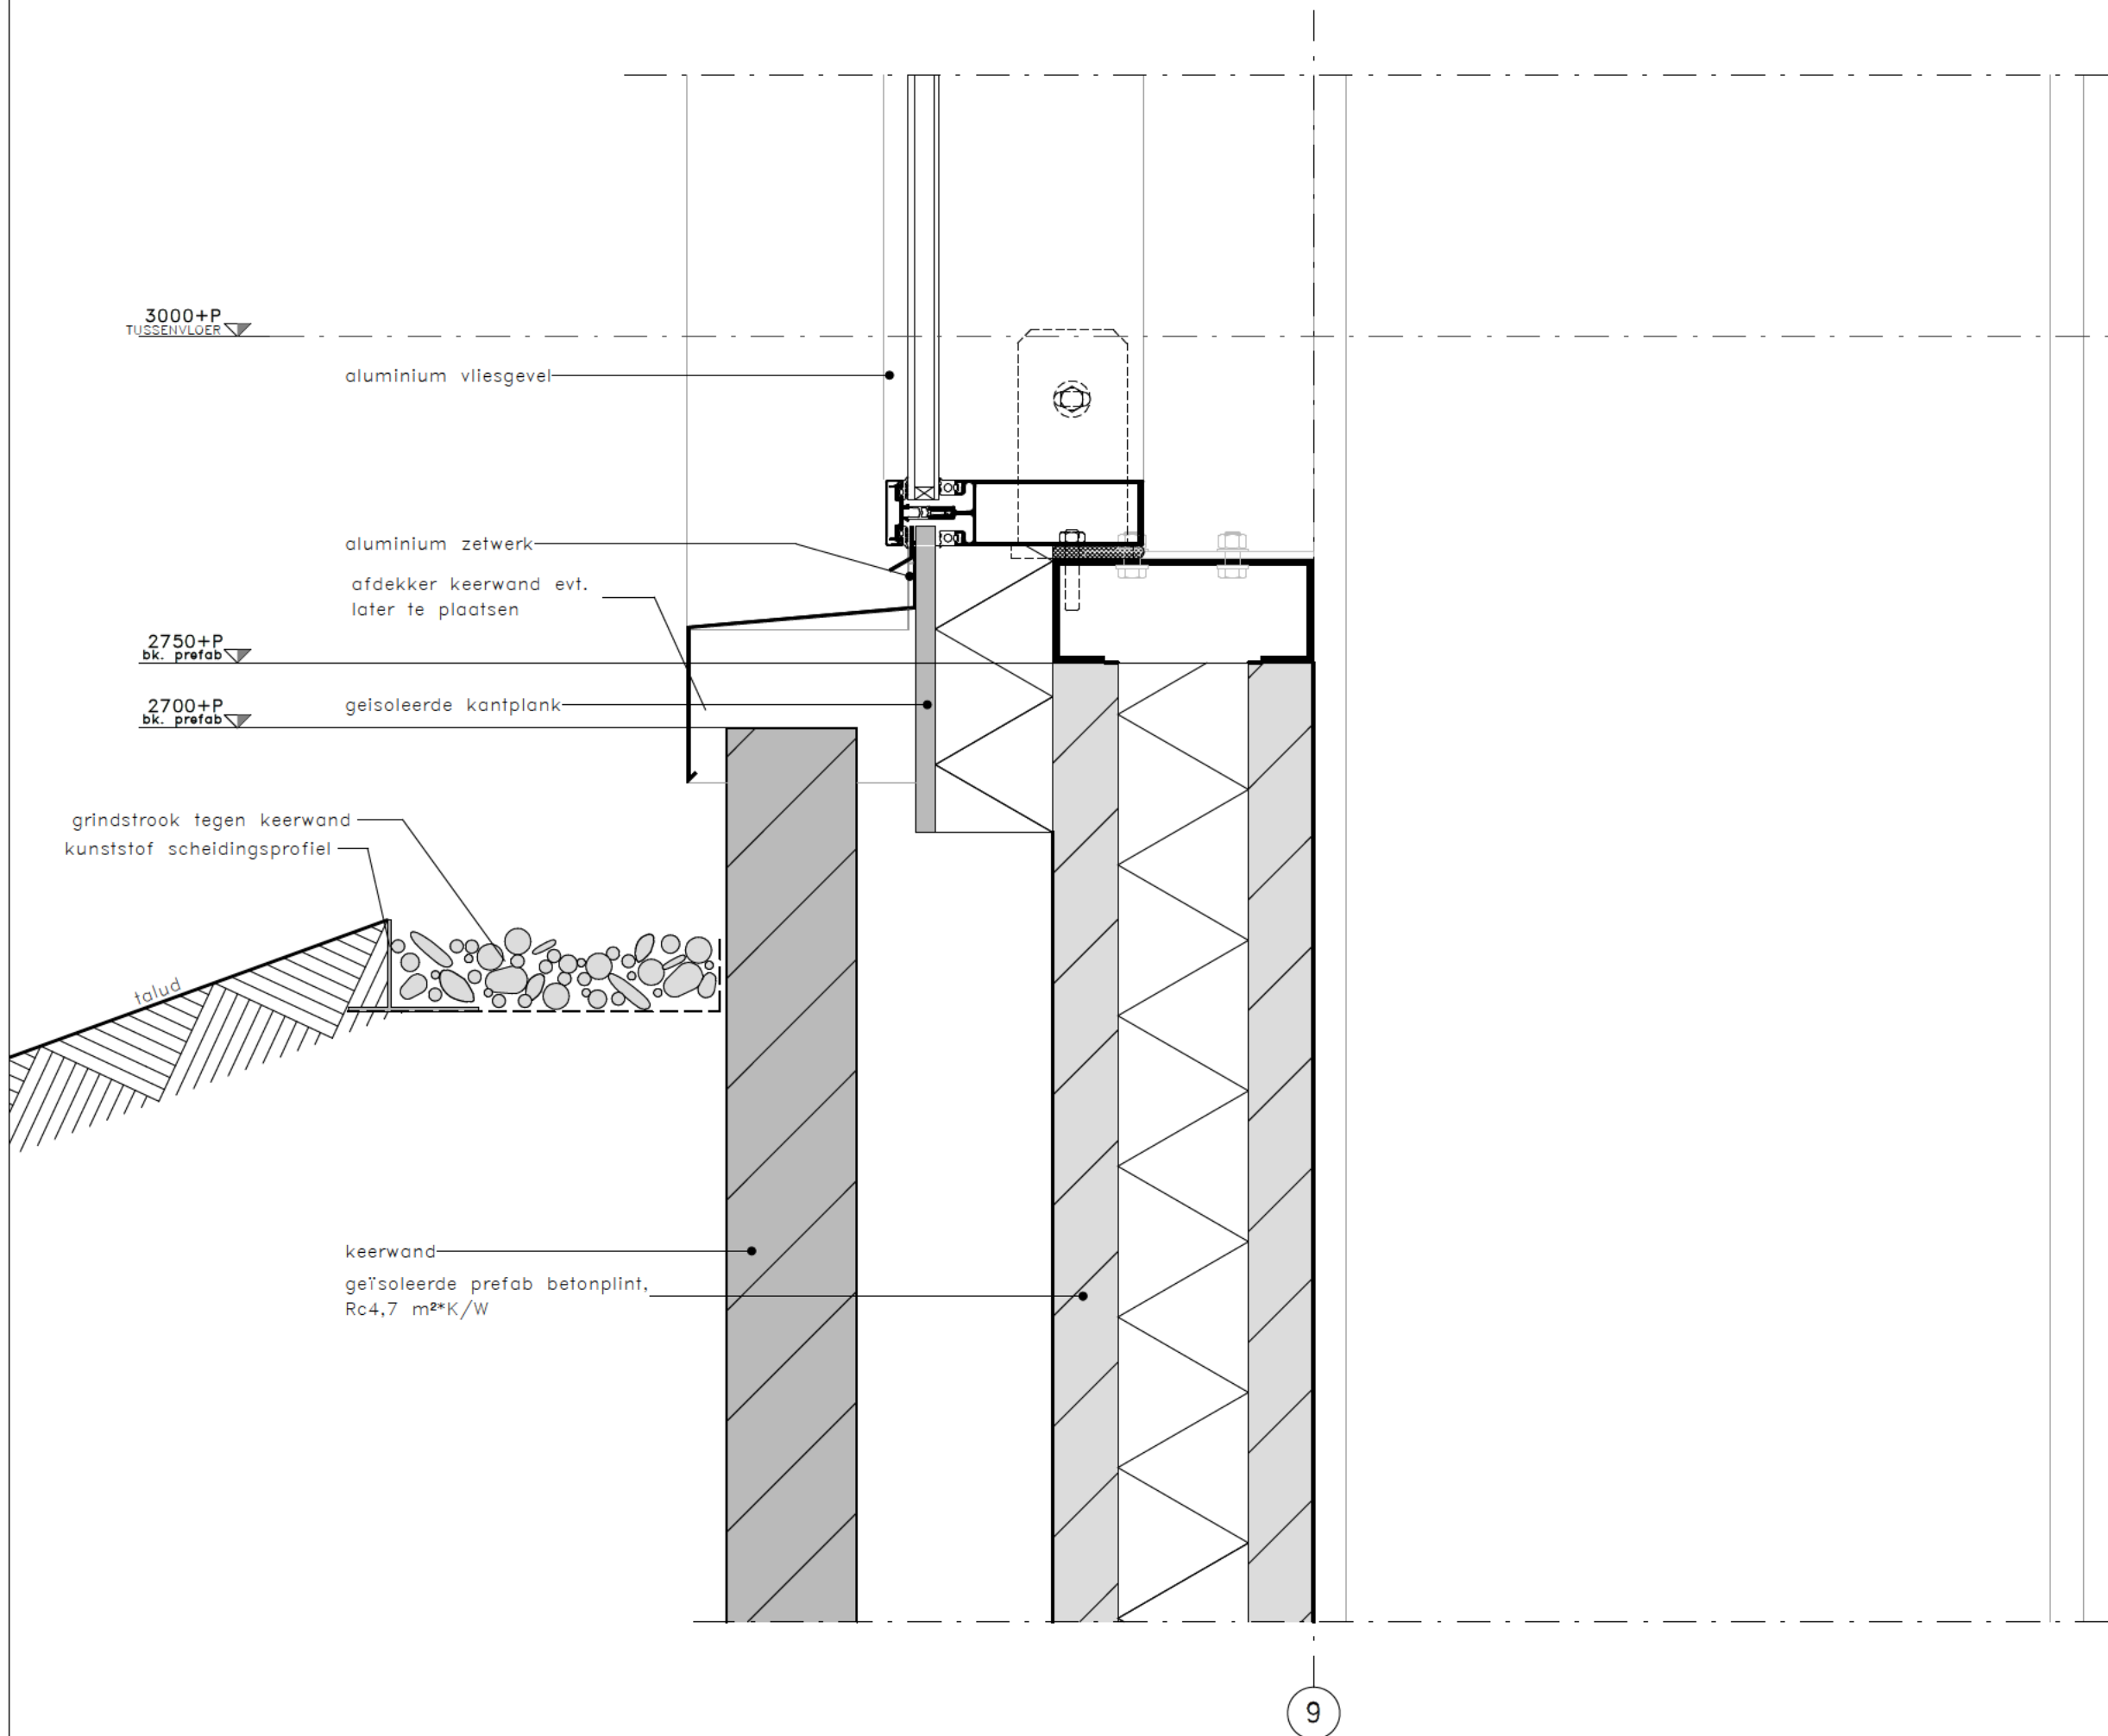

3000+P  
TUSSENVLOER

aluminium vliesgevel

aluminium zetwerk

afdekker keerwand evt.  
later te plaatsen

2750+P  
bk. prefab

2700+P  
bk. prefab

geïsoleerde kantplank

grindstrook tegen keerwand  
kunststof scheidingsprofiel

talud

keerwand  
geïsoleerde prefab betonplint,  
Rc4,7 m<sup>2</sup>\*K/W

9

PROJECT  
BRIGHTLANDS - ITERO,  
BRIGHTLANDS CHEMELOT  
CAMPUS

WERKNUMMER  
B22/3703

DETAIL  
**202**

FASE  
OMGEVINGSVERGUNNING

DATUM  
15-09-2023


REVISIE

SCHAAL  
1:5

FORMAAT  
A3

REVISIE OMSCHRIJVING



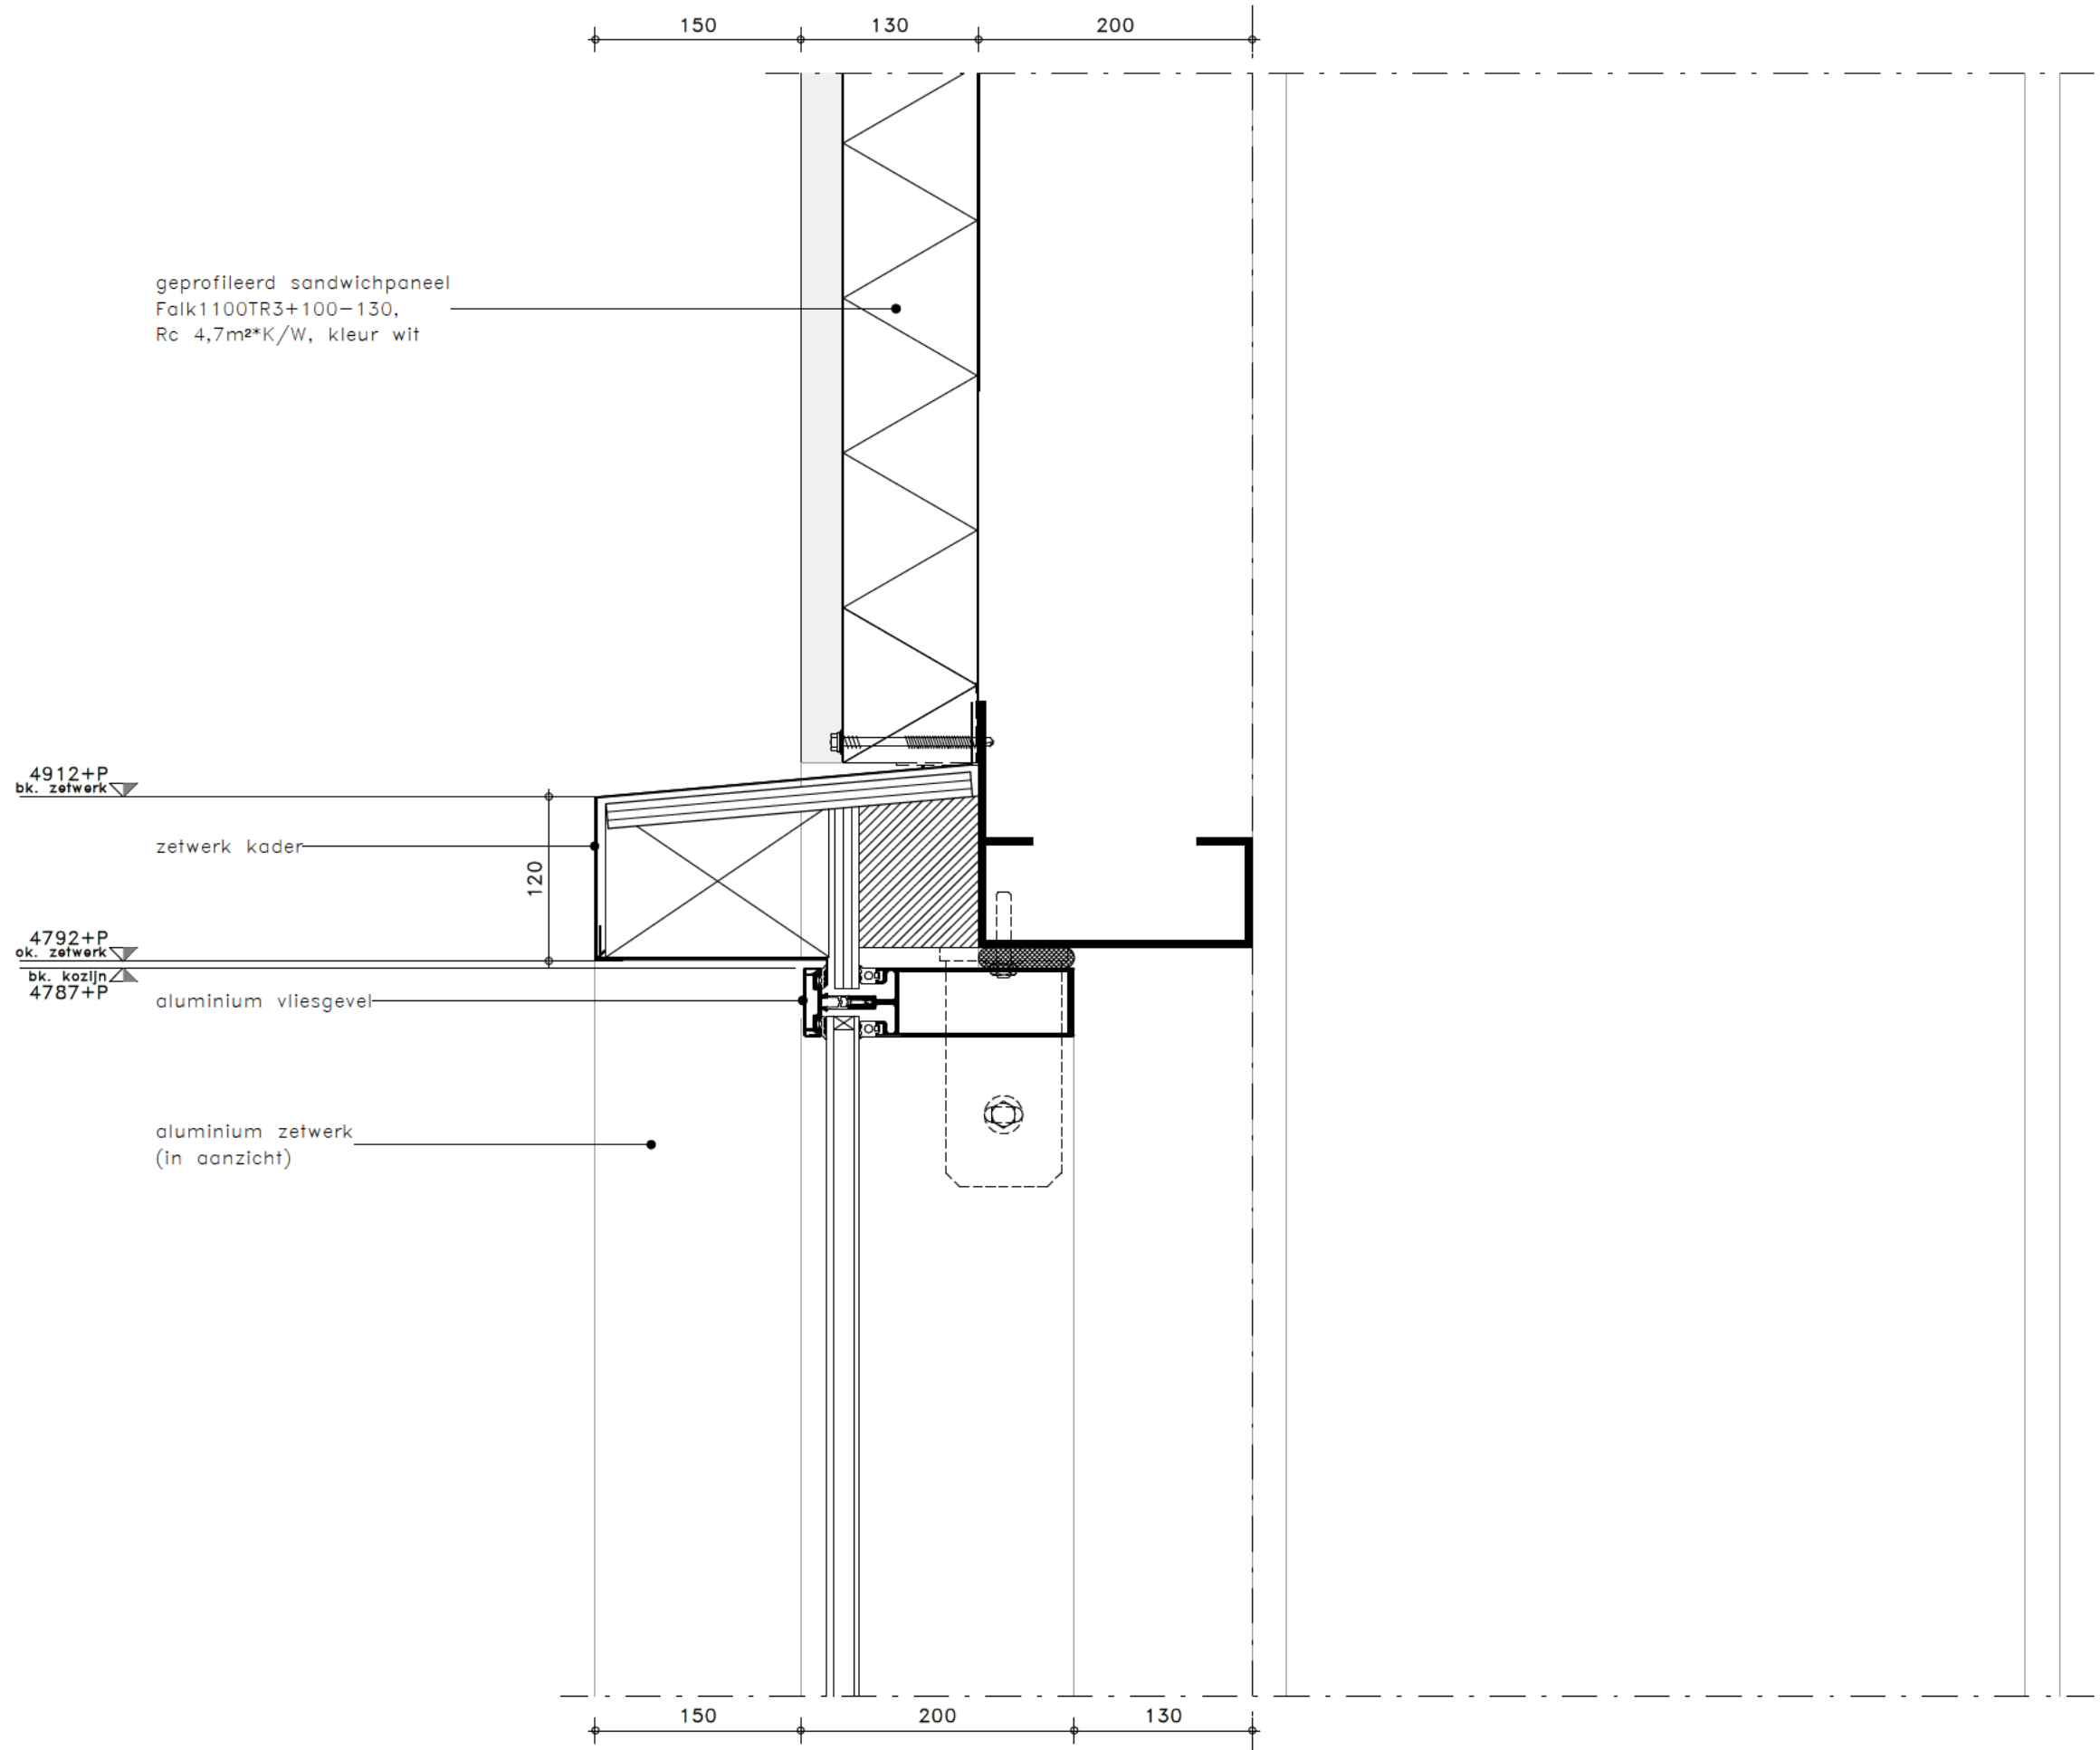

PROJECT  
**BRIGHTLANDS - ITERO,  
 BRIGHTLANDS CHEMELOT  
 CAMPUS**

WERKNUMMER  
**B22/3703**

DETAIL  
**203**

FASE  
**OMGEVINGSVERGUNNING**

DATUM	REVISIE
15-09-2023	
SCHAAL	FORMAAT
1:5	A3
REVISIE	OMSCHRIJVING



3000+P  
TUSSENVLOER

sandwichpaneel 100mm, pegasus,  
Rc 4,5m<sup>2</sup>\*K/W

2649+P  
bk. zetwerk

aluminium zetwerk, kleur zwart

200

2450+P  
ok. zetwerk

sandwichpaneel 100mm, RAL9005,  
Rc 4,5m<sup>2</sup>\*K/W

150 100 200

K

PROJECT  
BRIGHTLANDS - ITERO,  
BRIGHTLANDS CHEMELOT  
CAMPUS

WERKNUMMER  
B22/3703

DETAIL  
**204**

FASE  
OMGEVINGSVERGUNNING

DATUM  
15-09-2023

REVISIE

SCHAAL  
1:5

FORMAAT  
A3


REVISIE OMSCHRIJVING

 **PAUWERT**  
architectuur

JEROEN BOSCHLAAN 1, EINDHOVEN | T: +31 (0)40 2812782 | WWW.PAUWERT.NL

3703d\_PA\_A\_ITERO\_r21.rvt



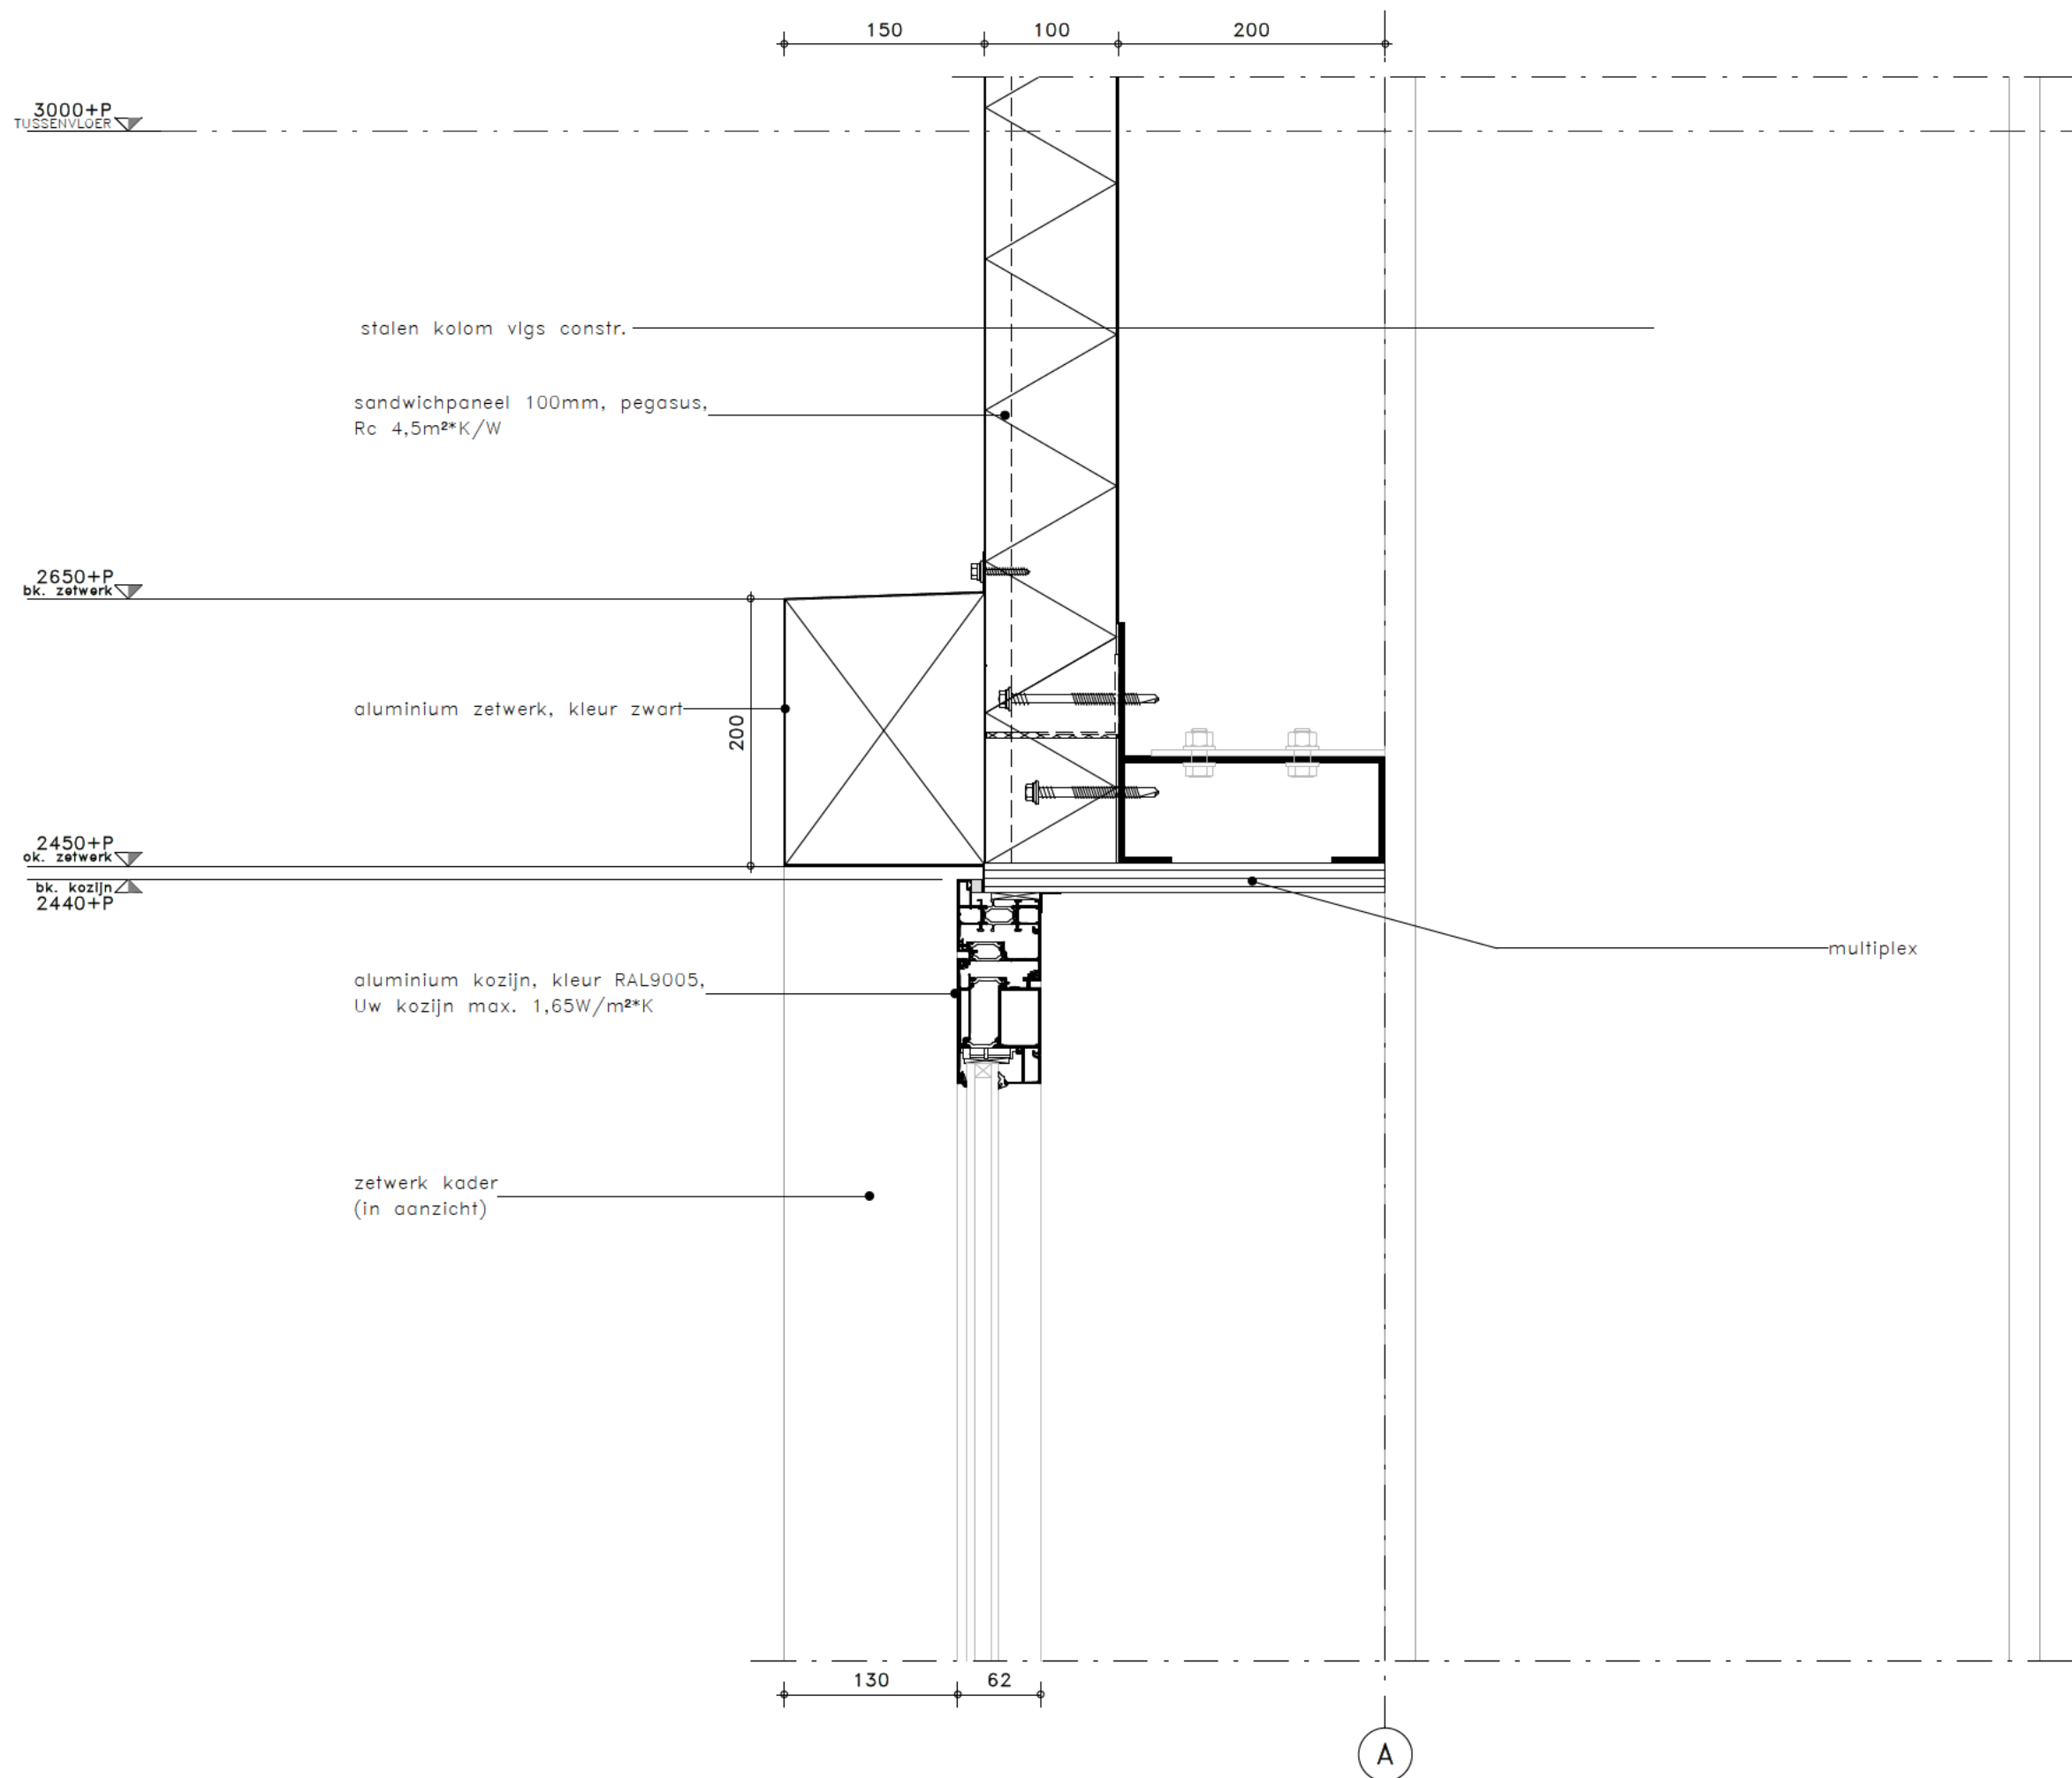

stalen kolom vlgs constr.

sandwichpaneel 100mm, pegasus,  
Rc 4,5m<sup>2</sup>\*K/W

aluminium zetwerk, kleur zwart

aluminium kozijn, kleur RAL9005,  
Uw kozijn max. 1,65W/m<sup>2</sup>\*K

zetwerk kader  
(in aanzicht)

multiplex

PROJECT  
BRIGHTLANDS - ITERO,  
BRIGHTLANDS CHEMELOT  
CAMPUS

WERKNUMMER  
B22/3703

DETAIL  
**205**  
FASE  
OMGEVINGSVERGUNNING

DATUM  
15-09-2023

REVISIE


SCHAAL  
1:5

FORMAAT  
A3

REVISIE

OMSCHRIJVING



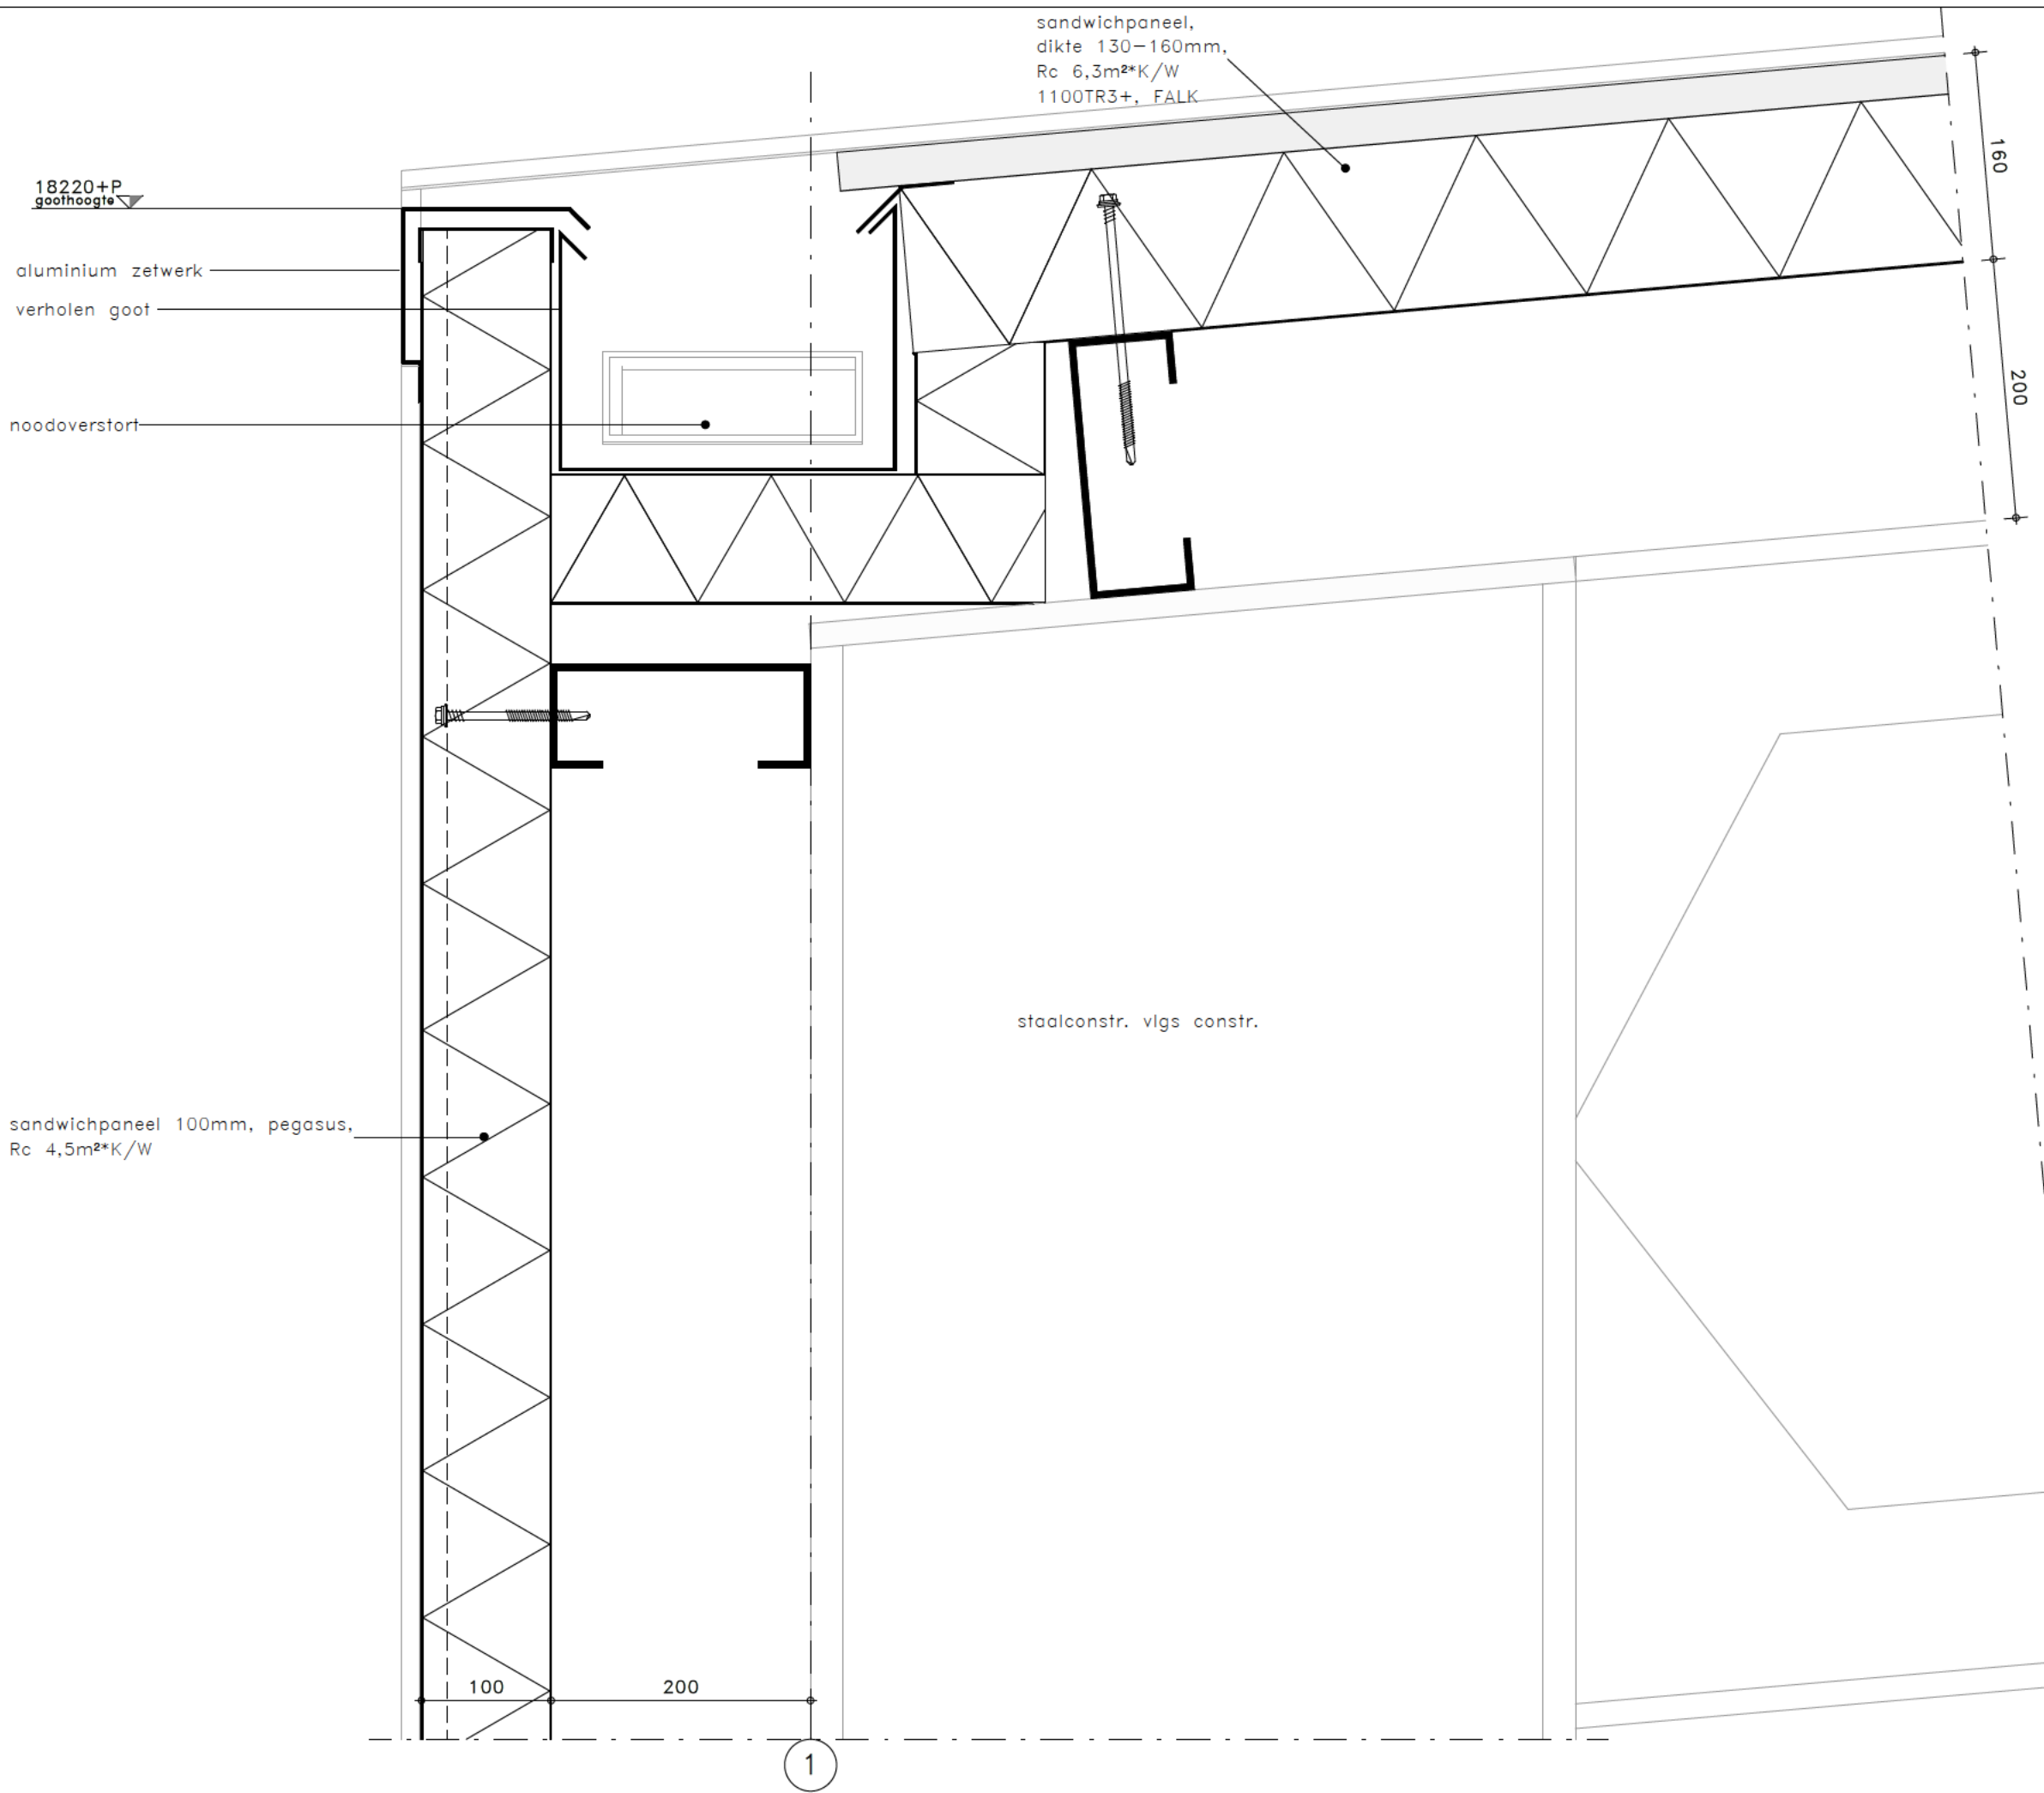

PROJECT  
**BRIGHTLANDS - ITERO,  
 BRIGHTLANDS CHEMELOT  
 CAMPUS**


WERKNUMMER  
**B22/3703**

DETAIL  
**401**

FASE  
**OMGEVINGSVERGUNNING**

DATUM	REVISIE
15-09-2023	
SCHAAL	FORMAAT
1:5	A3
REVISIE	OMSCHRIJVING



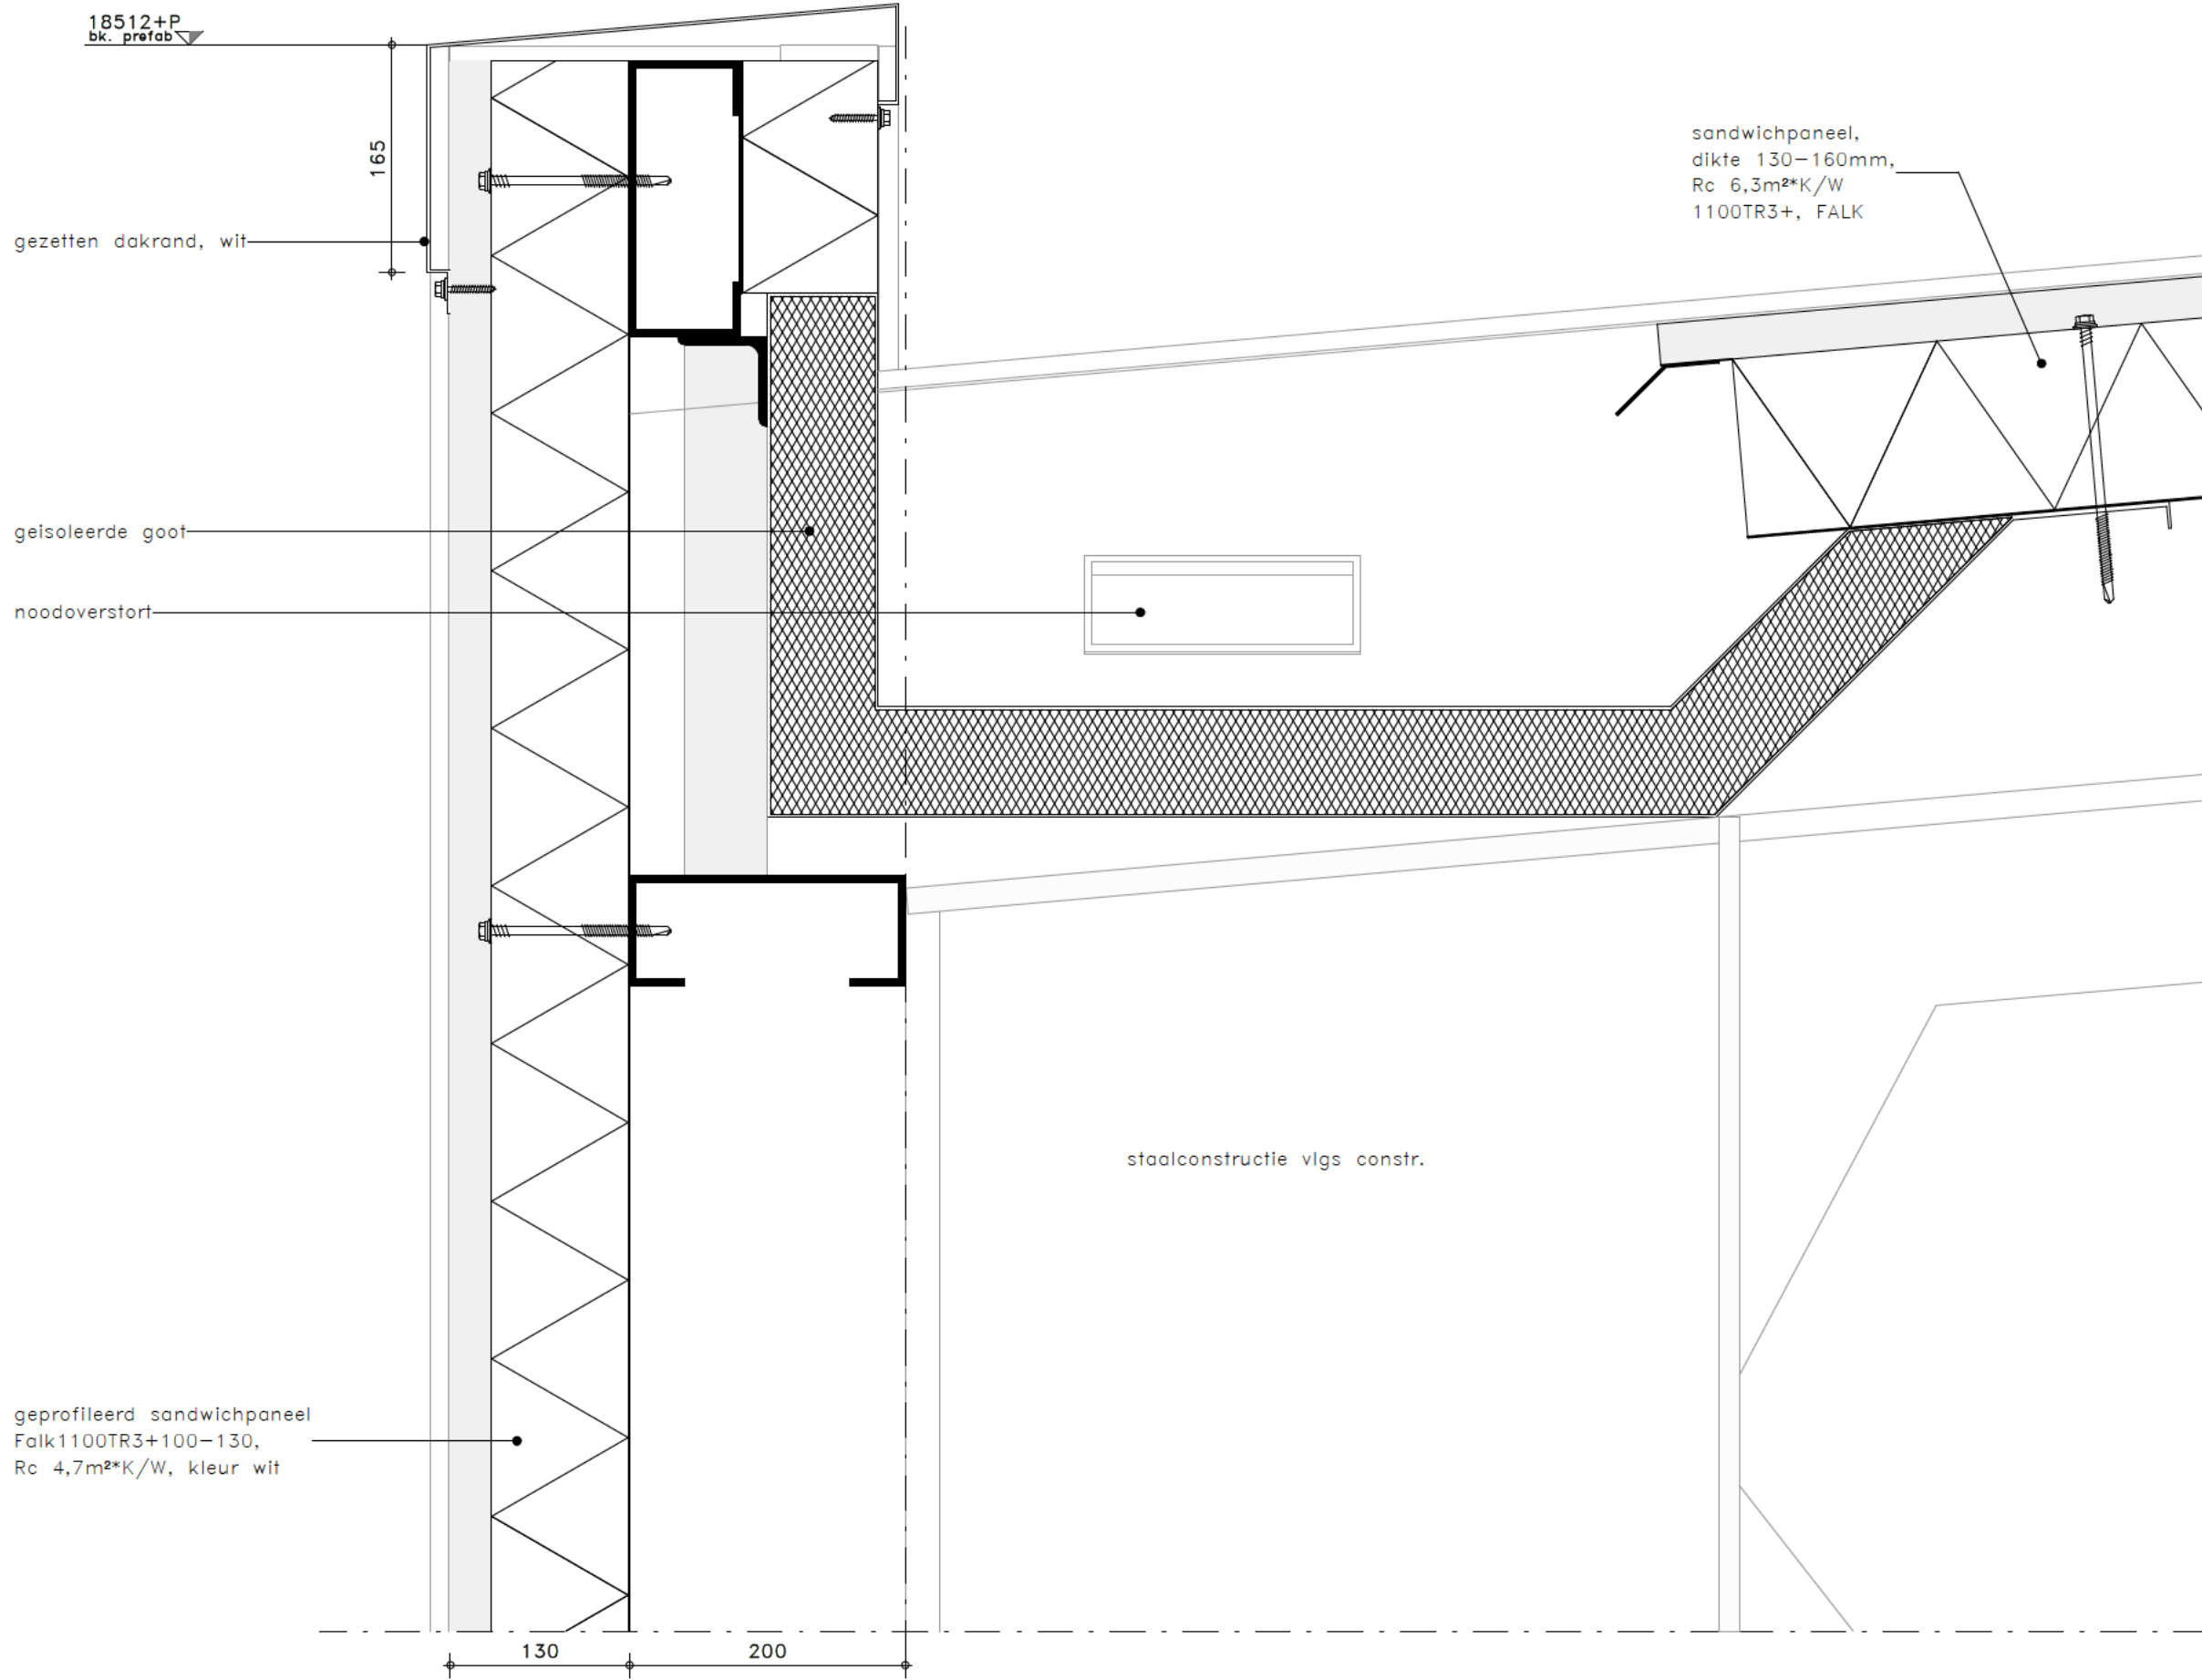

PROJECT  
**BRIGHTLANDS - ITERO,  
 BRIGHTLANDS CHEMELOT  
 CAMPUS**


WERKNUMMER  
**B22/3703**

DETAIL  
**402**

FASE  
**OMGEVINGSVERGUNNING**

DATUM	REVISIE
<b>15-09-2023</b>	
SCHAAL	FORMAAT
<b>1:5</b>	<b>A3</b>
REVISIE	OMSCHRIJVING



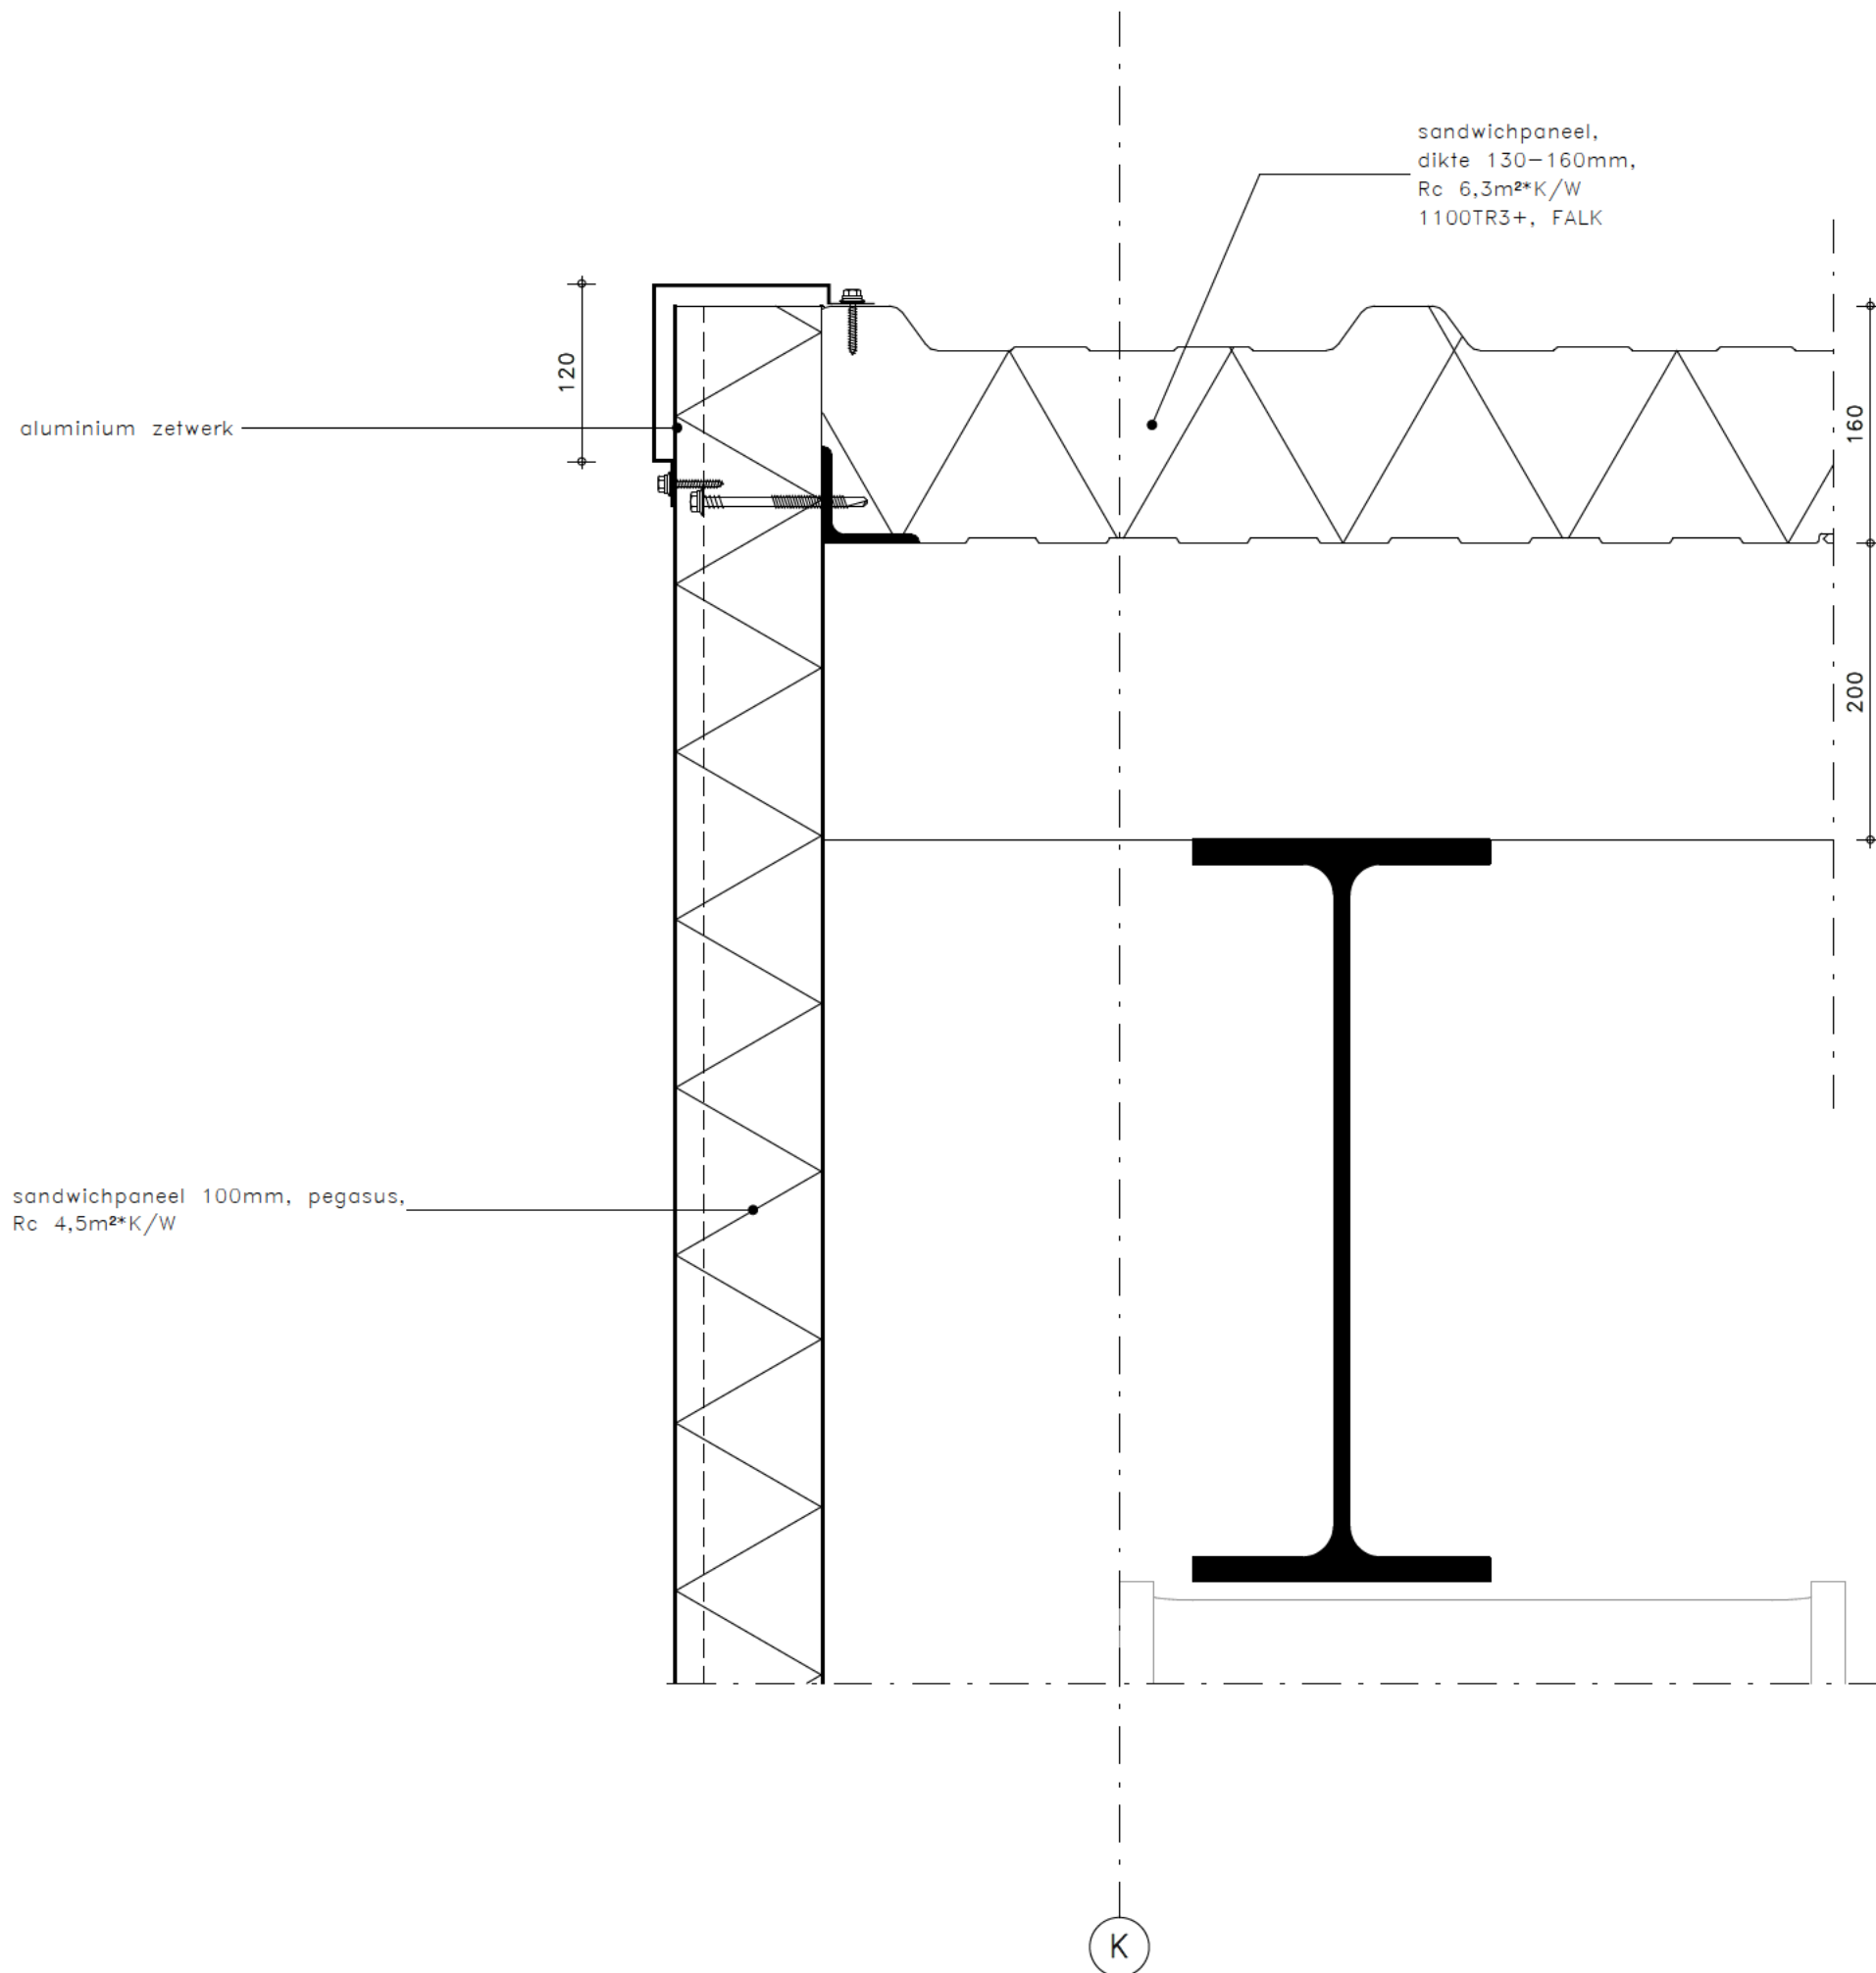

PROJECT  
BRIGHTLANDS - ITERO,  
BRIGHTLANDS CHEMELOT  
CAMPUS

WERKNUMMER  
B22/3703

DETAIL  
**403**

FASE  
OMGEVINGSVERGUNNING


DATUM  
15-09-2023

REVISIE

SCHAAL  
1:5

FORMAAT  
A3

REVISIE OMSCHRIJVING

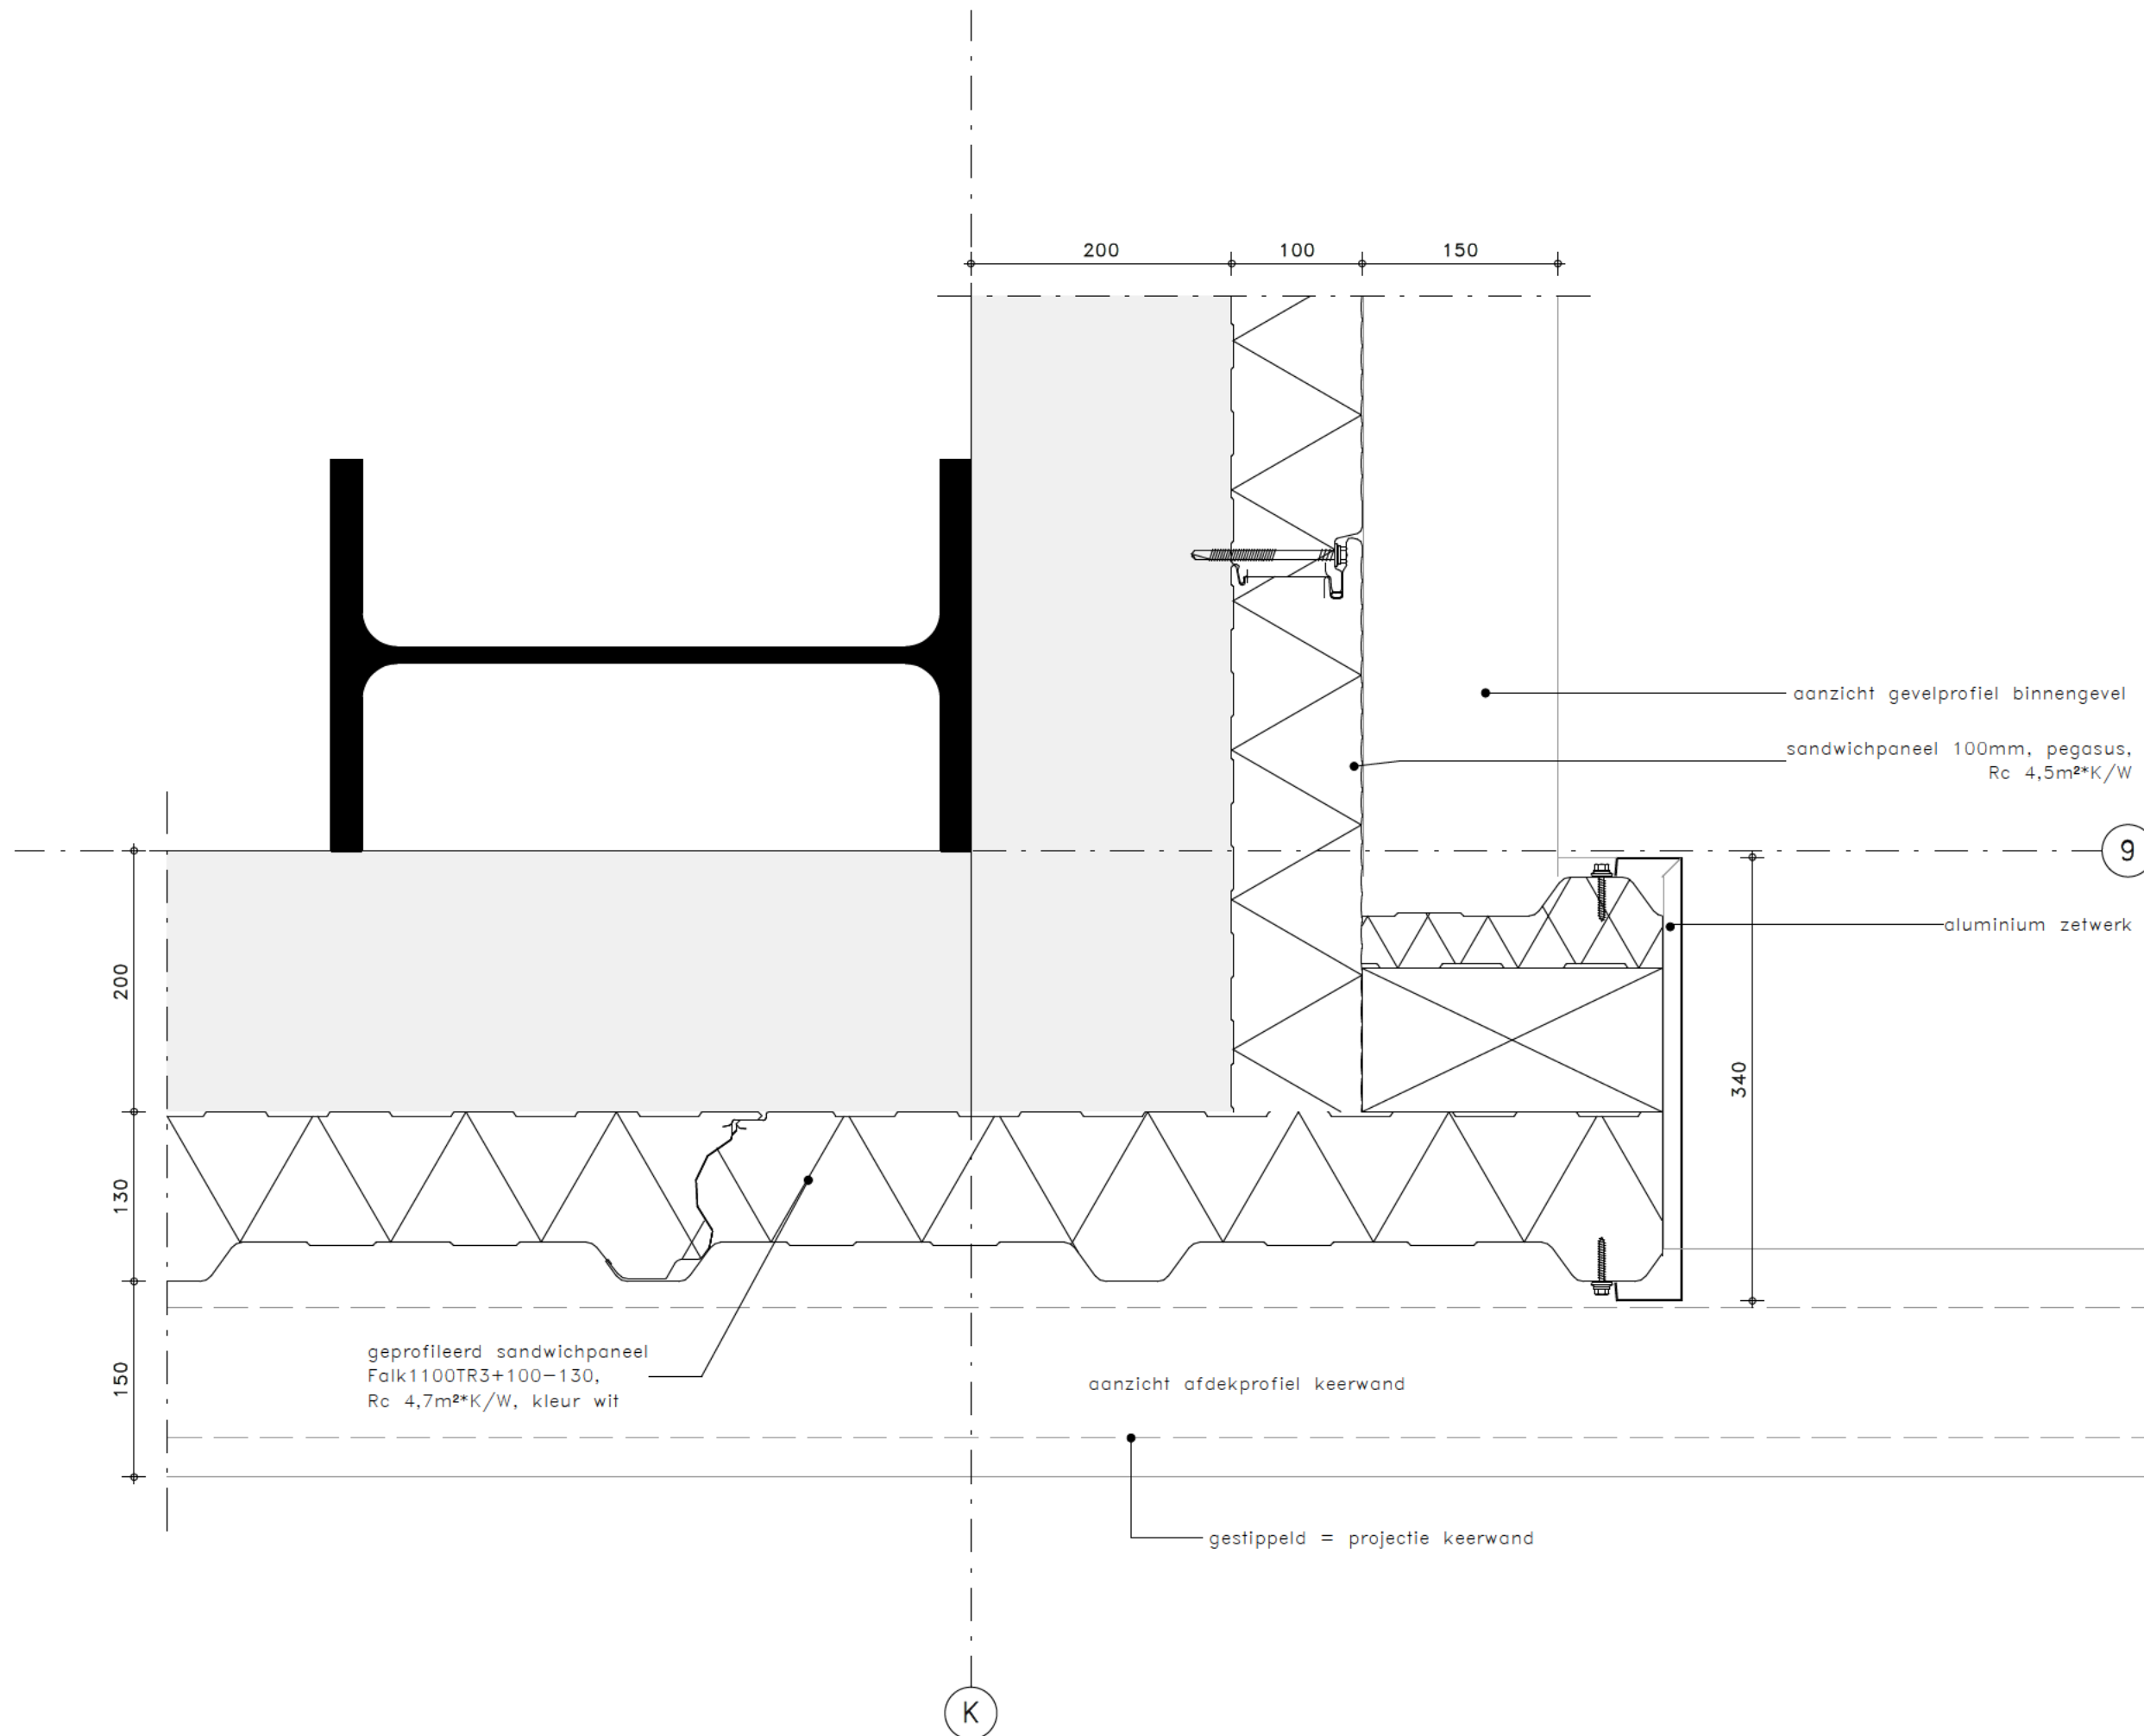

PROJECT  
 BRIGHTLANDS - ITERO,  
 BRIGHTLANDS CHEMELOT  
 CAMPUS

WERKNUMMER  
 B22/3703

DETAIL  
**501**  
 FASE  
 OMGEVINGSVERGUNNING


DATUM  
 15-09-2023

REVISIE

SCHAAL  
 1:5

FORMAAT  
 A3

REVISIE OMSCHRIJVING

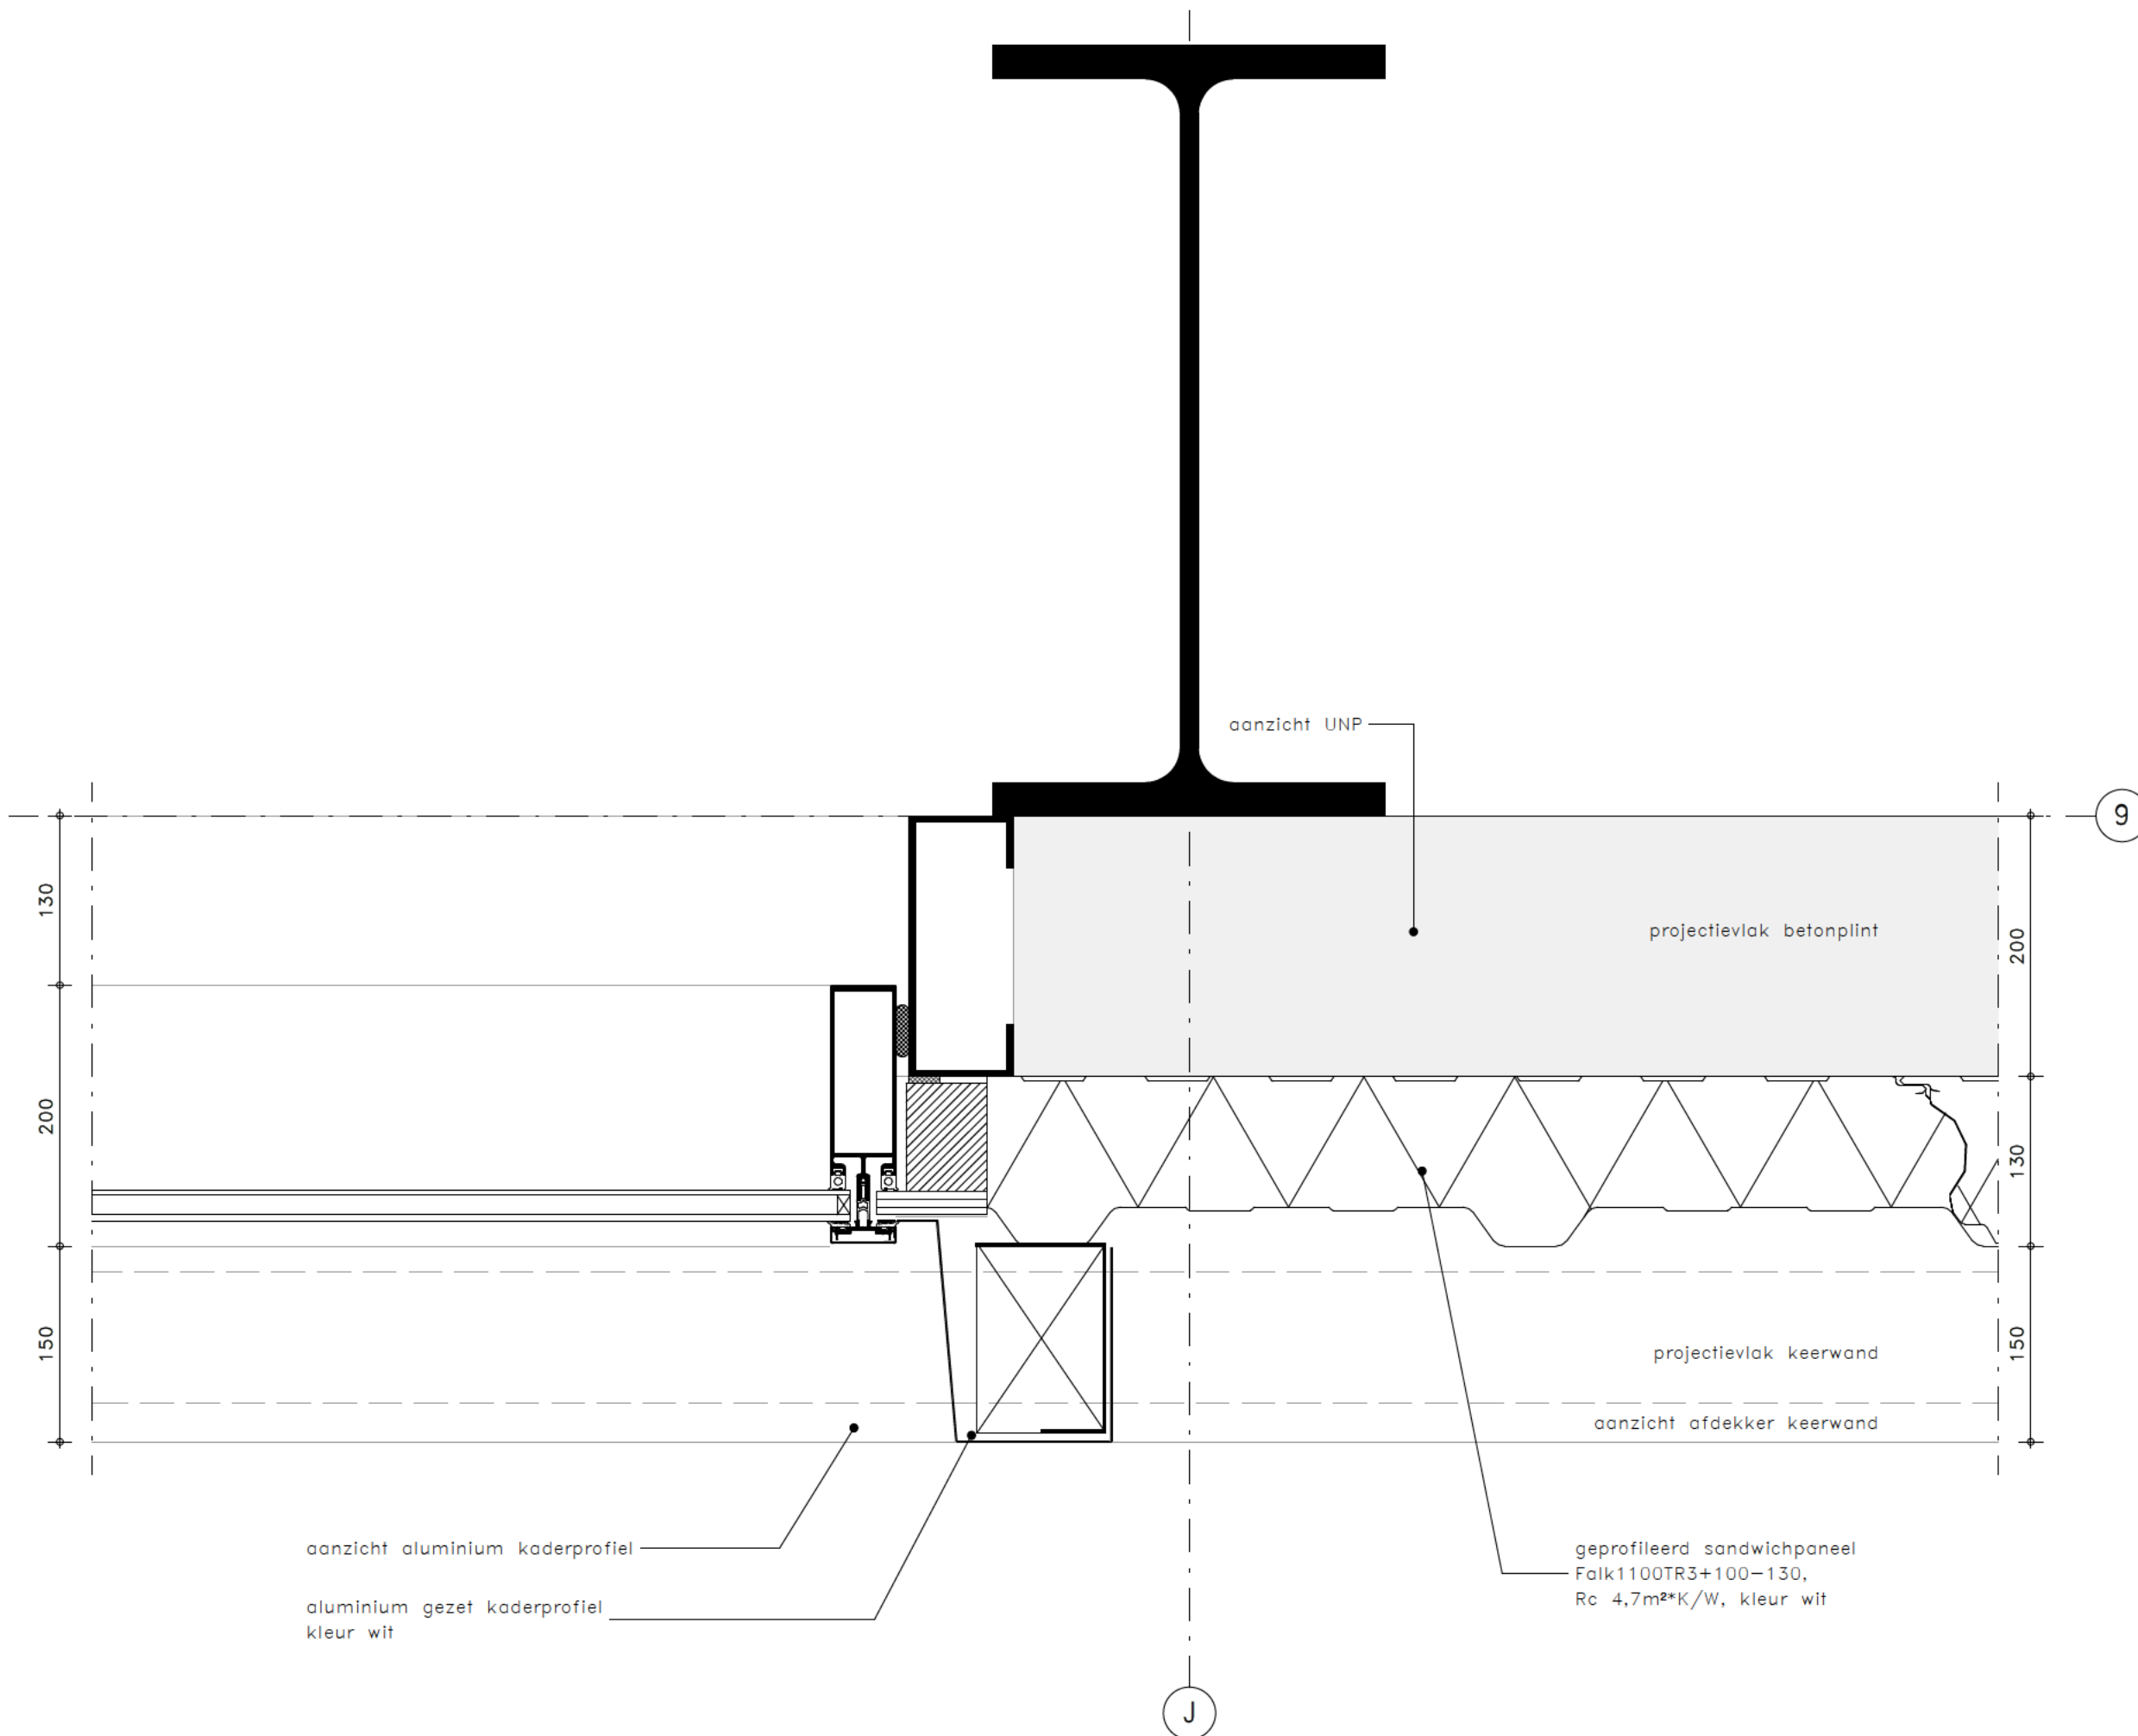

PROJECT  
 BRIGHTLANDS - ITERO,  
 BRIGHTLANDS CHEMELOT  
 CAMPUS

WERKNUMMER  
 B22/3703

DETAIL  
**502**  
 FASE  
 OMGEVINGSVERGUNNING

DATUM  
 15-09-2023

SCHAAL  
 1:5

REVISIE  
 OMSCHRIJVING

