
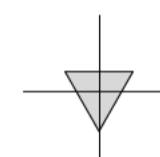



palenstaat

paalsymbool drukpalen 12 ← paalnummer a-1 ← b.k. paal — paalpuntniveau				 sondering volgens grondonderzoekrapport van: GEONIUS opdracht nummer: GA222577.R02.V1.0 datum: 06-03-2023 Peil = aangenomen op 58 500 +NAP <small>definitieve peilhoogte conform architect</small>				
alle maten in mm								
symbool	type	diameter	aantal	paalpuntniveau t.o.v. NAP	paalpuntniveau t.o.v. Peil	b.k. paal t.o.v. Peil	paallengte	wapeningskorf
⊕	a-1	∅ 500	62	44000	-14500	-1080	13420	conform leverancier
⊕	a-2	∅ 500	16	44000	-14500	-980	13520	conform leverancier
			78					

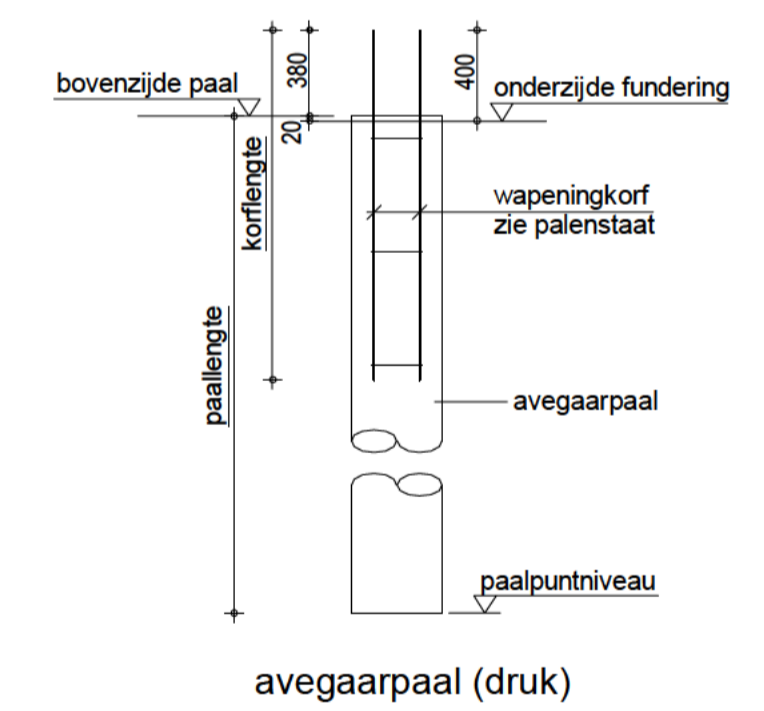

E					
D					
C					
B					
A					
datum	wijziging betreft	get.	gecontr.	goedgekeurd	
project Itero Recycling Technologies Brightlands Chemelot Campus te Geleen				projectverantwoordelijke constructeur	
onderdeel Constructieschema Palenplan				tekenaar gecontroleerd	
opdrachtgever Brink Management Advies Eindhoven; Brightlands Chemelot Campus				goedgekeurd	
architect Pauwert				status Definitief fase DO schaal 1:100	
				datum 15-09-2023 bladnummer DO-0001 projectnummer MM20152	
				Pos bus 651 5600 AR Eindhoven Tel: (040) 281 44 55 www.tielemans.nl	