



$Q_H = 0.1 \times 1624 \times 6$   
 $Q_H = 1 \times 0.0301 \times 1624$   
 $= 48.75 (l/s)$   
 $49/2 = 24.5 (l/s)$

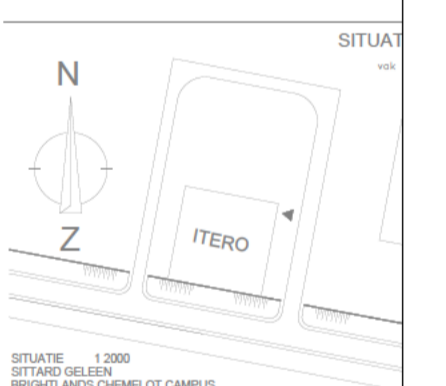

**omgevingsvergunning**

project	: BCC Itero	opdrachtgever	: Brightlands
projectnummer	: 2100438	architect	: Pauwert
omschrijving	Begane Grond,Dak Sanitaire Installaties		
datum	: 15-9-23	gewijzigd:	
formaat	: A0	a:	
schaal	: 1:100	b:	
getekend		c:	
gezien		d:	
datum onderlegger	: 14-09-2023	e:	

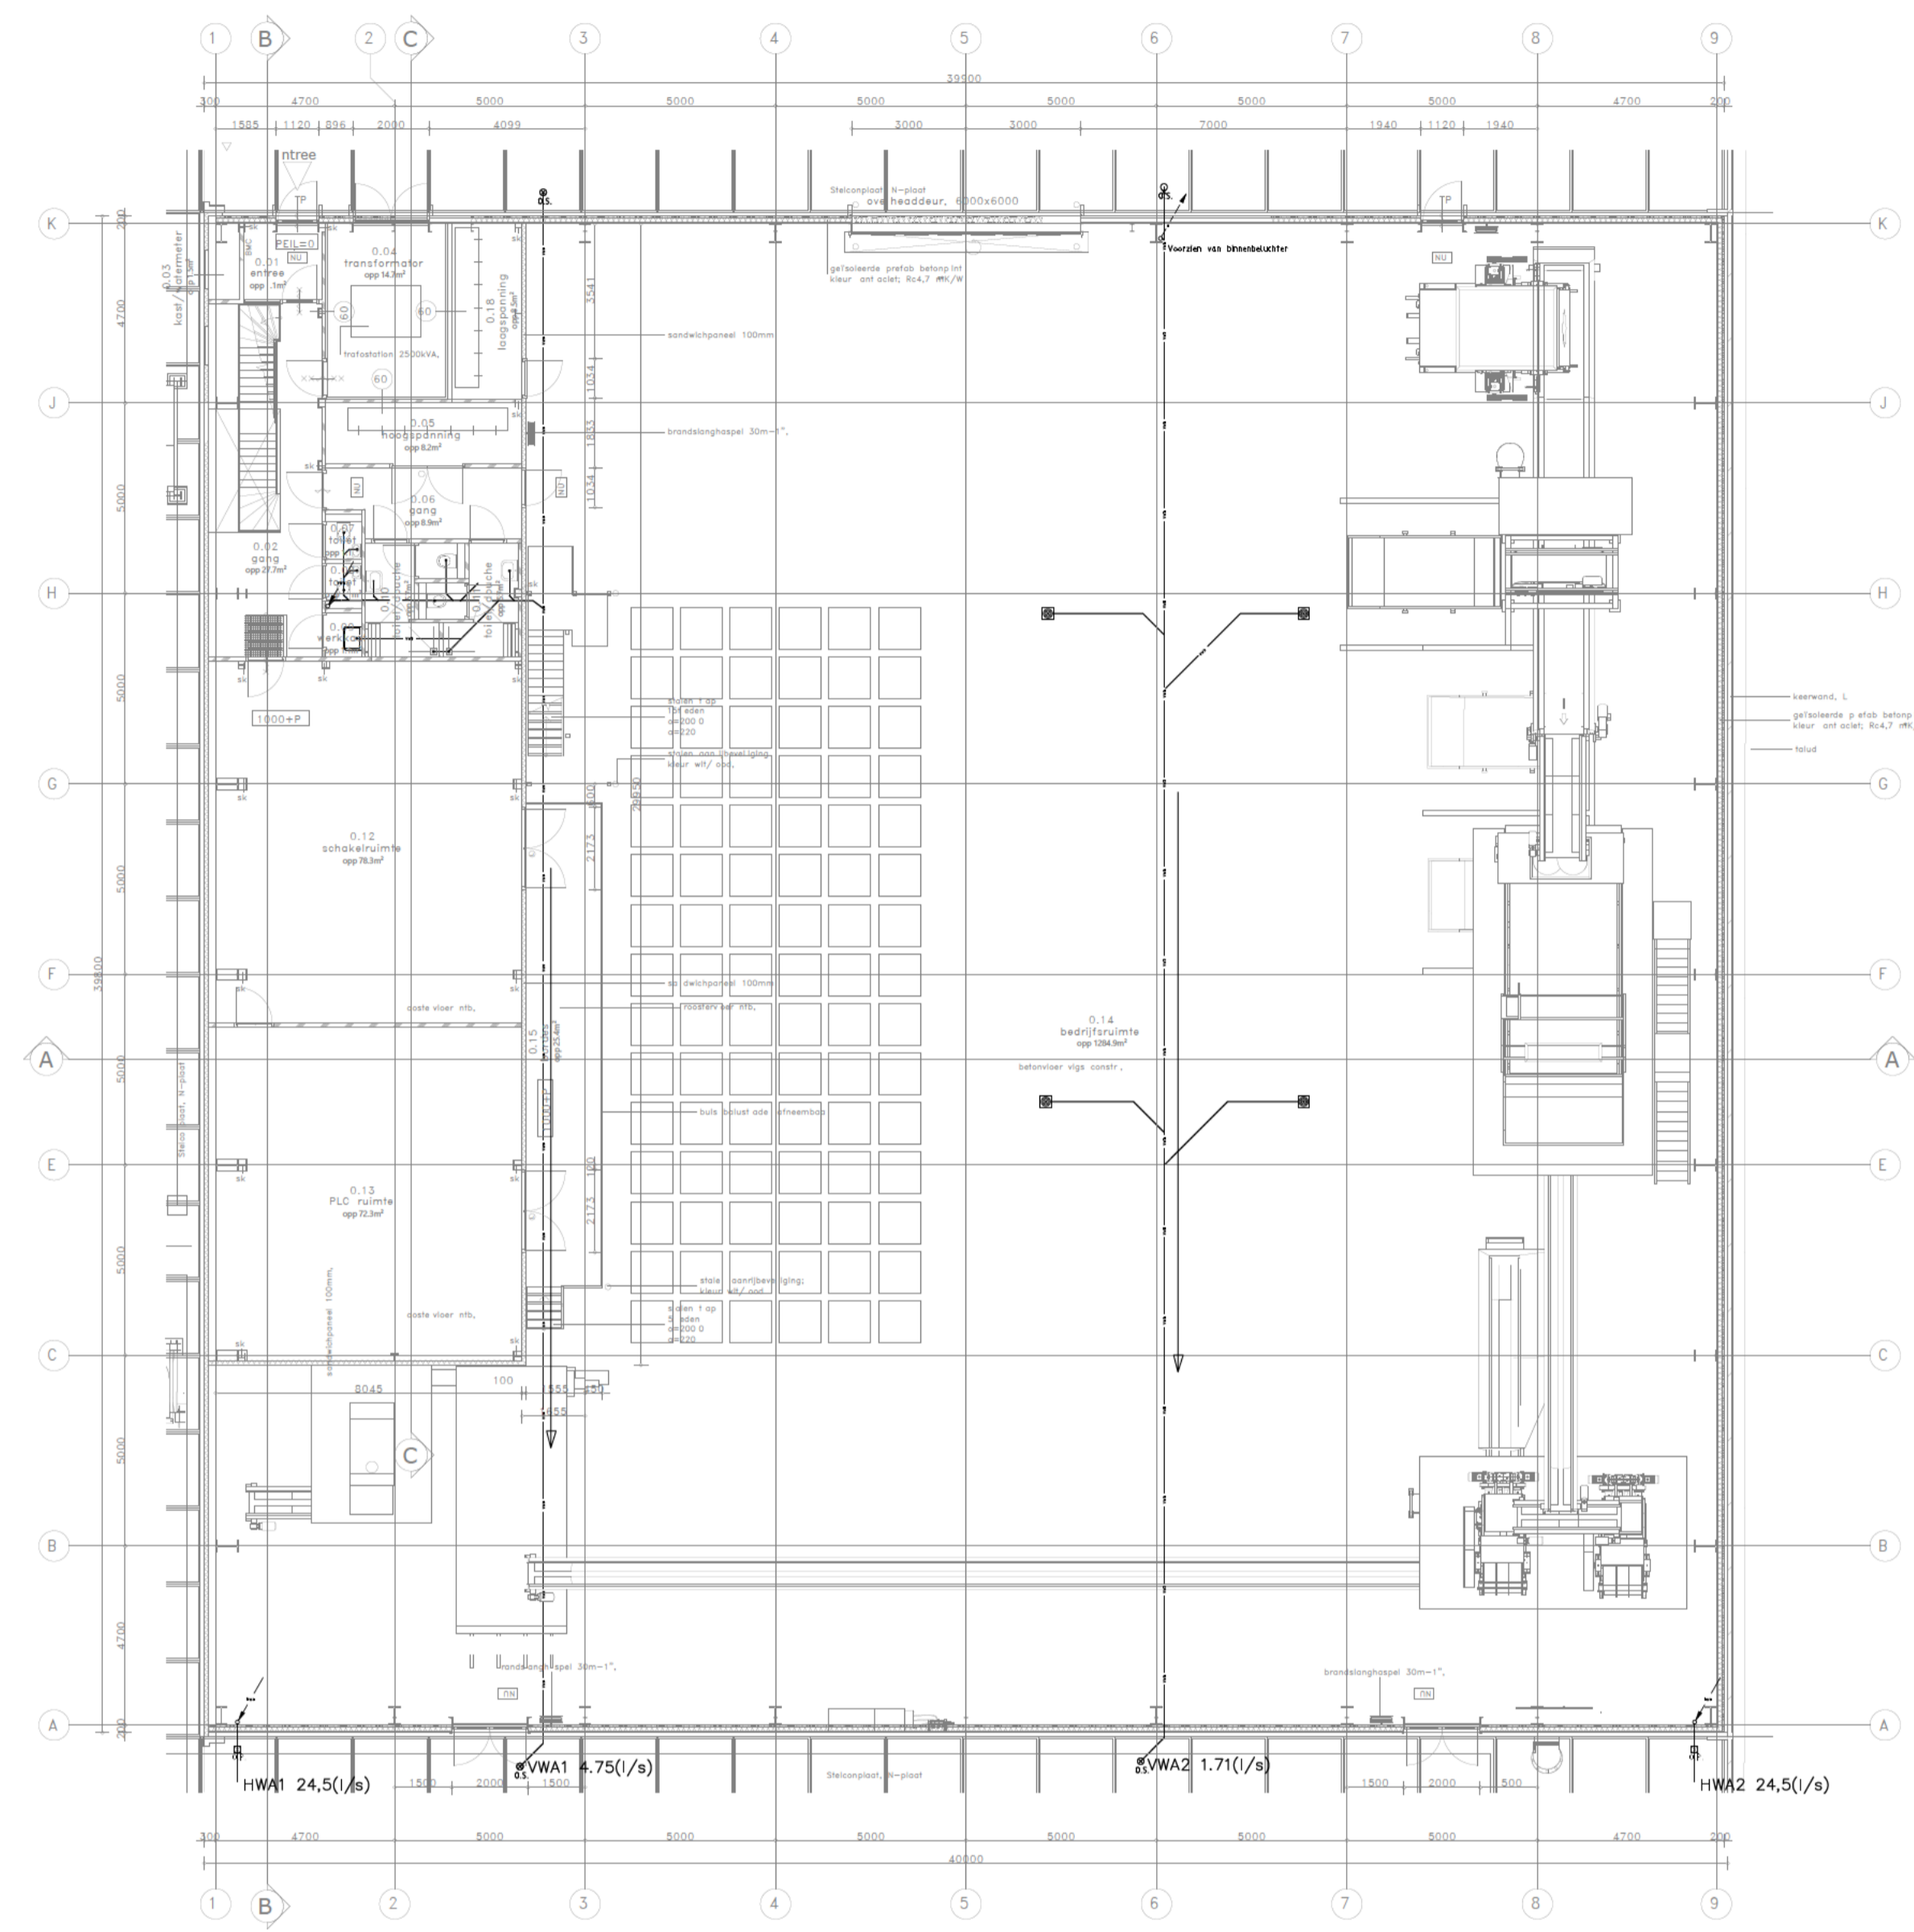