

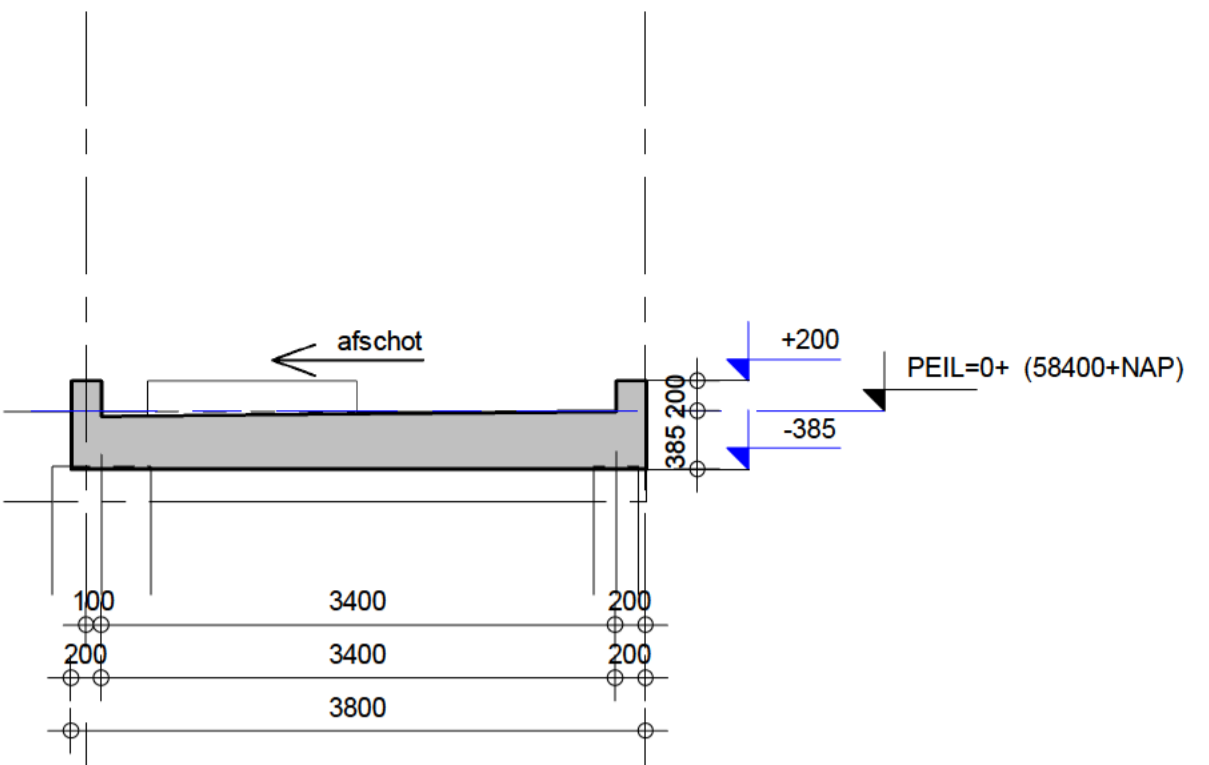
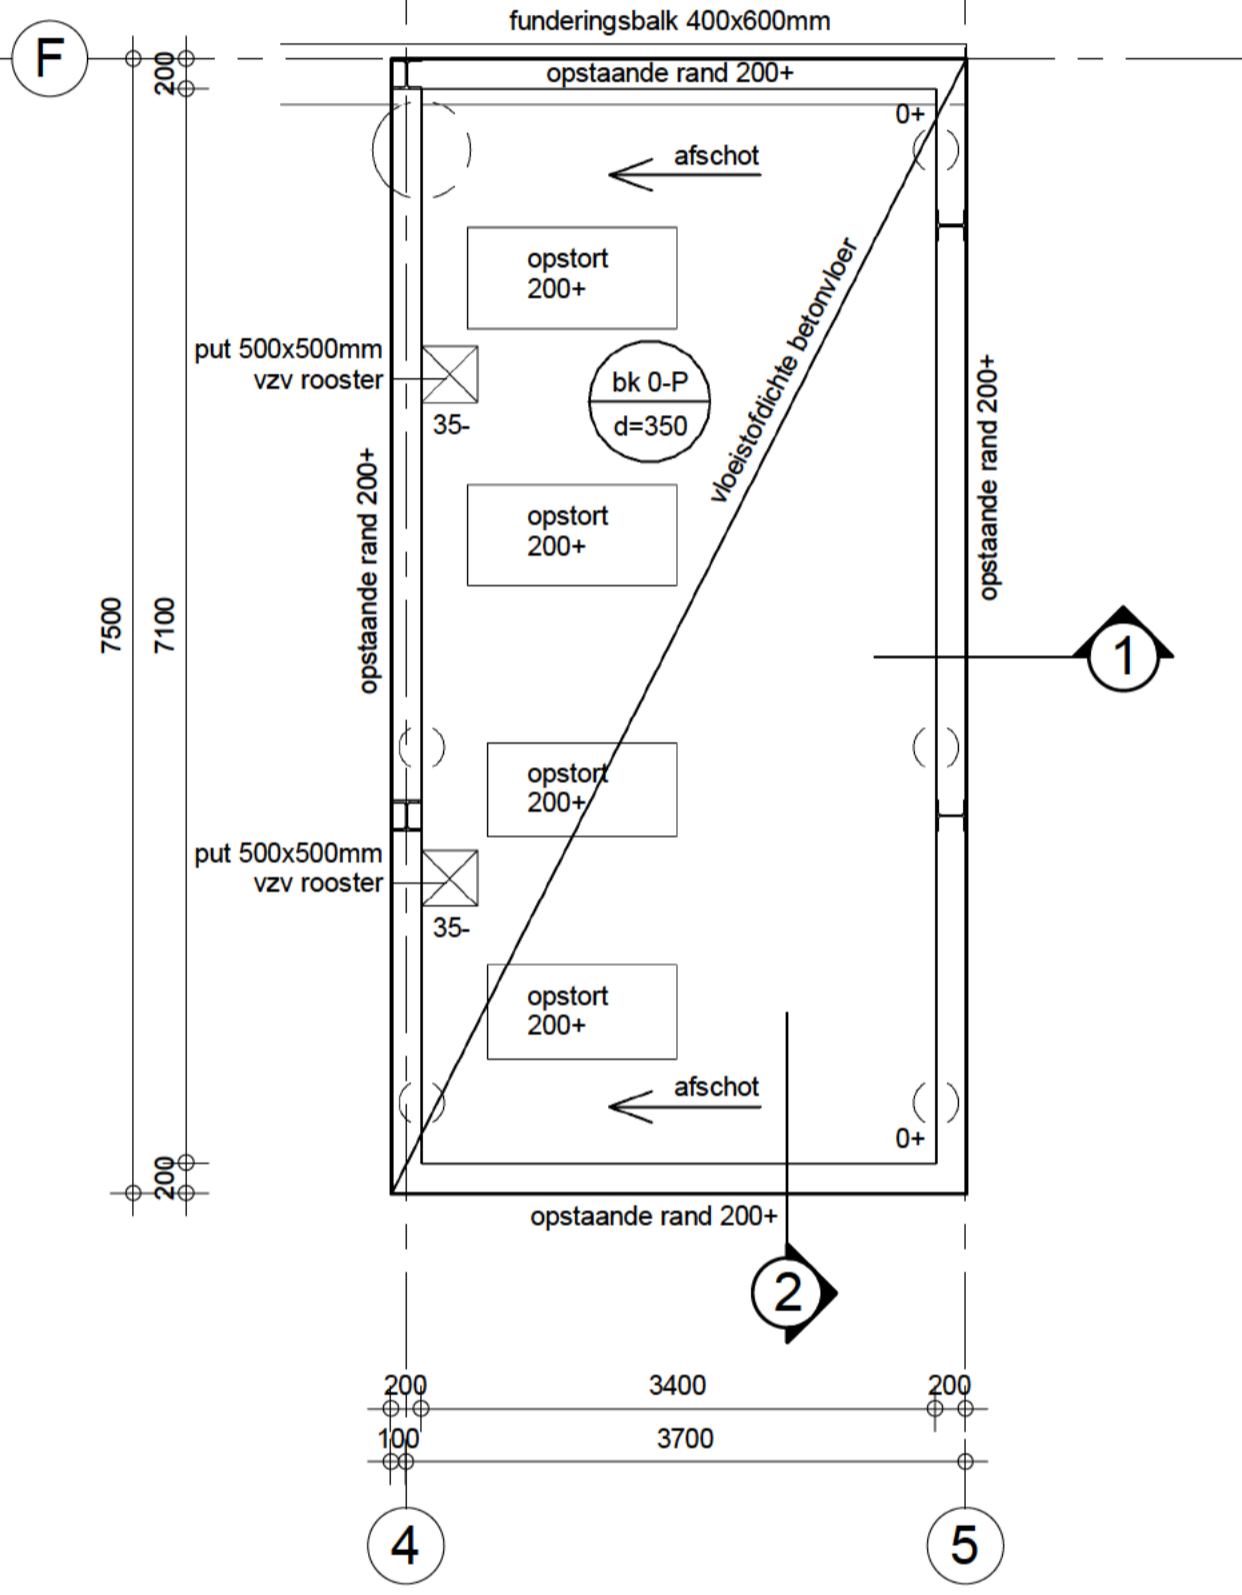




Doorsnede 1
1 : 50

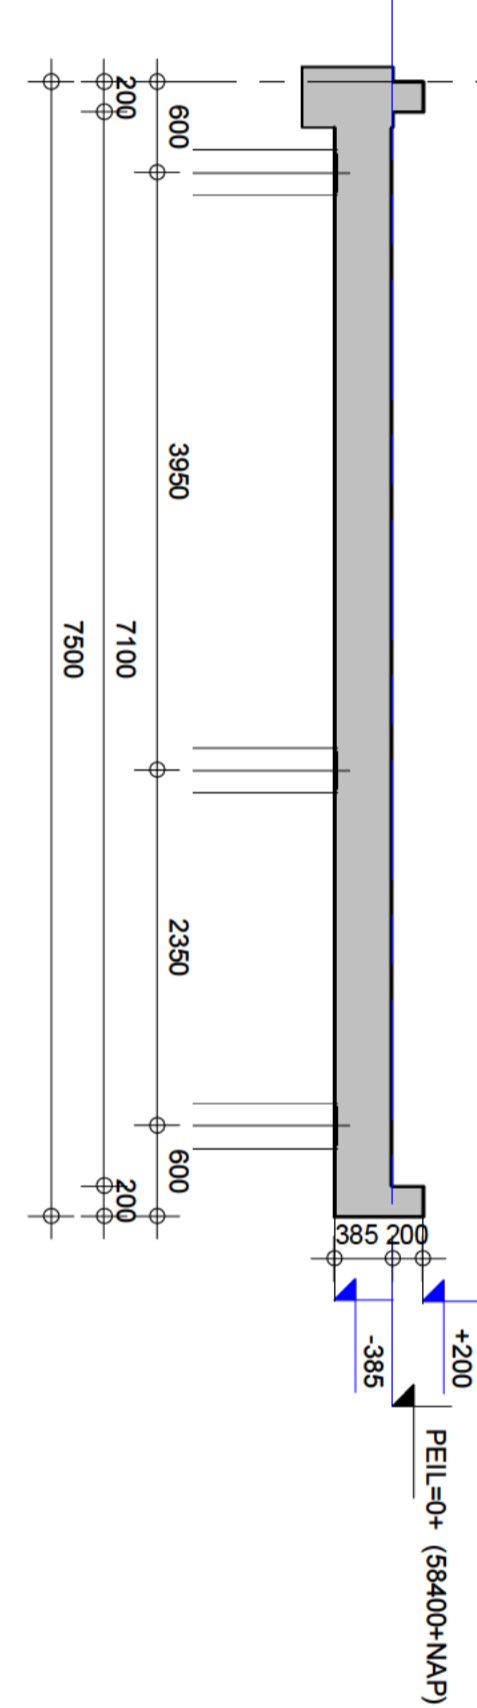

Doorsnede 3
1 : 50

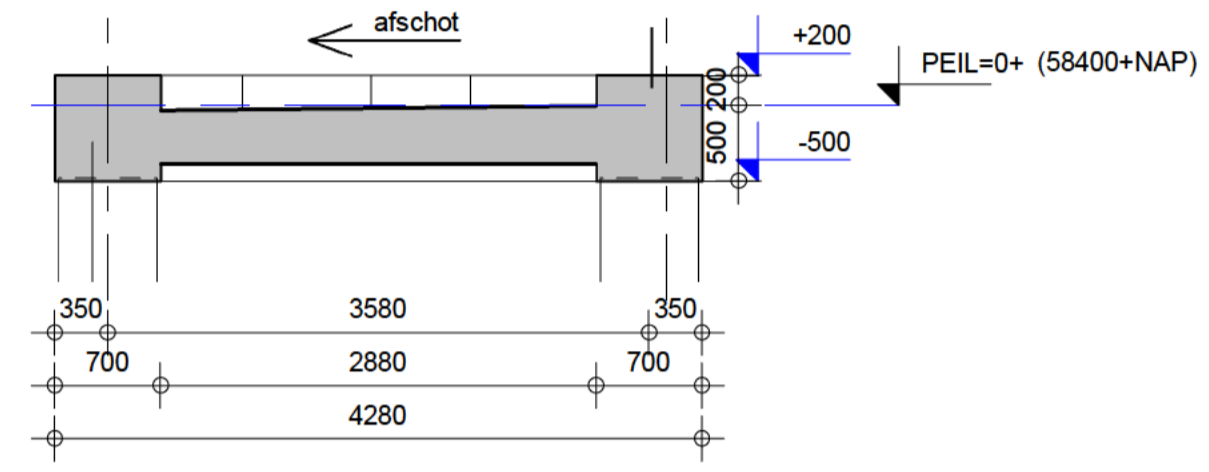

Tankpit B
1 : 50

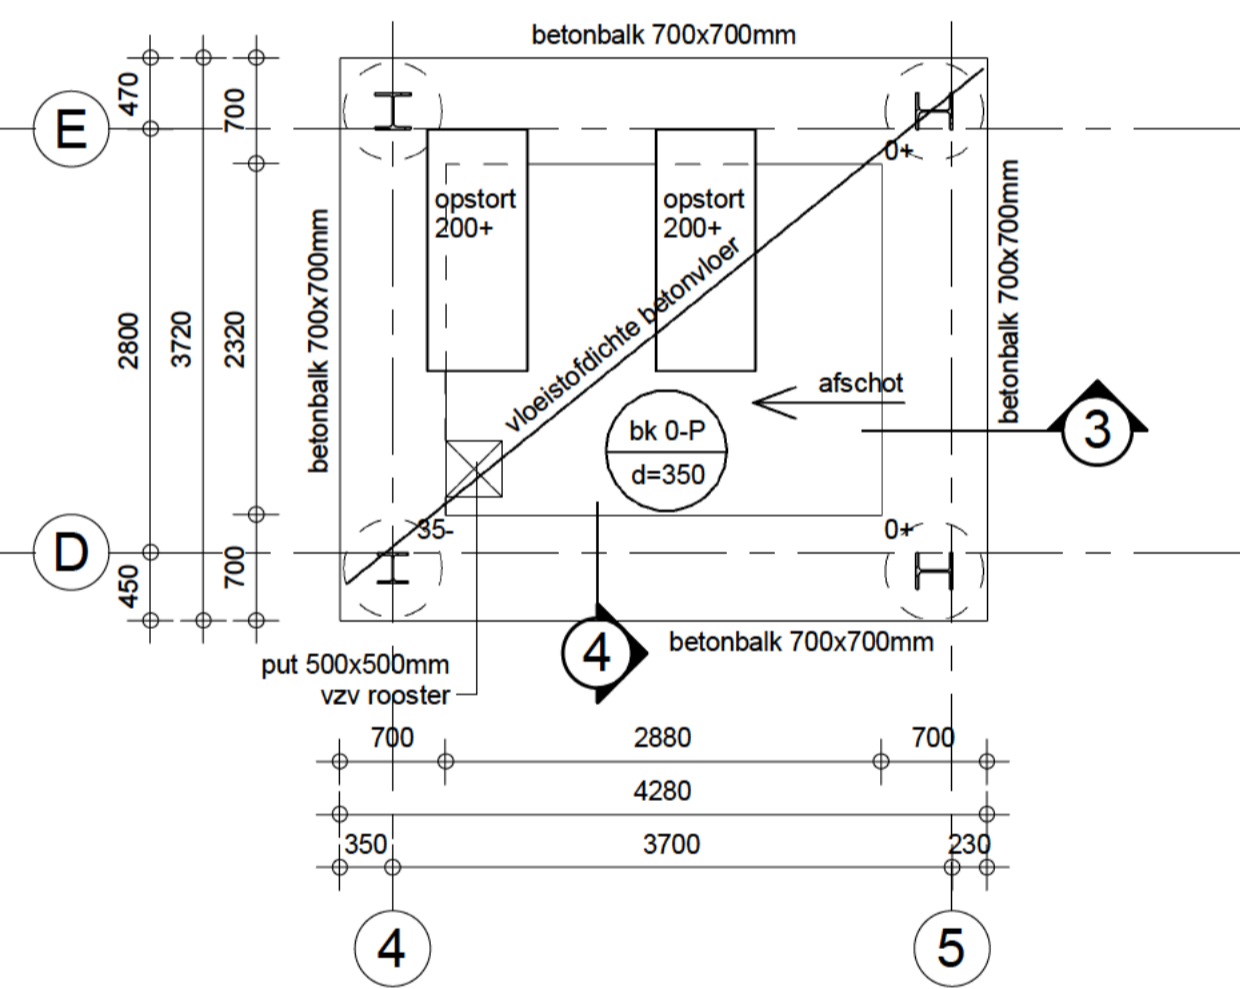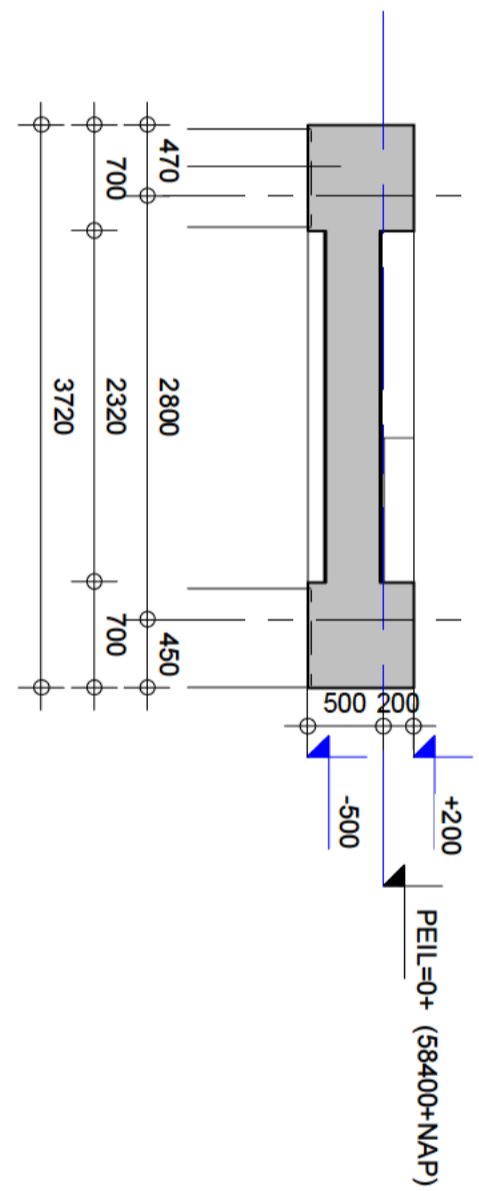

Tankpit C
1 : 50

B → vloeren vloestofdicht
- betonplaat tankpit C


BETONWERK							NEN-EN 1992
Milieuklasse / betondekking (mm)	constructiedeel	sterkteklasse	milieuklasse	onderdekking	milieuklasse	bovendekking	zijkantdekking
betonvloer	C30/37	XC2	30	XC2/XD2	40	XC2/XD2	40
opstaande rand	C30/37	XC2	30	XC2/XD2	40	XC2/XD2	40
betonwanden	C30/37	XC2/XD2	40	XC2/XD2	40	XC2/XD2	40

Staalwaliteit ø
NEN-6008 : 2008
B500B
B500A/B

bovenwapening
in 1e laag van buitenaf
in 3e laag van buitenaf
in 3e laag van buitenaf
in 1e laag van buitenaf
onderwapening

Overlappings- en Verankeringslengten (mm)												vigs GTB 2013					
goede aanhechtingsomstandigheden						slechte aanhechtingsomstandigheden											
e 6	e 8	e 10	e 12	e 16	e 20	e 25	e 32	e 40	e 6	e 8	e 10	e 12	e 16	e 20	e 25	e 32	e 40
C20/25	300	400	500	600	750	950	1200	1500	400	550	700	800	1100	1350	1700	2150	2950
C25/30	250	350	400	500	650	850	1050	1300	350	500	600	700	950	1150	1450	1850	2550
C30/37	250	300	400	450	600	750	900	1150	350	450	550	650	850	1050	1300	1650	2250
C35/45	200	300	350	400	550	650	850	1050	300	400	500	550	750	950	1150	1500	2000
C45/55	200	250	300	350	450	550	700	900	250	350	400	500	650	800	1000	1250	1700

OVERZICHT TANKPITS (schaal 1:500)

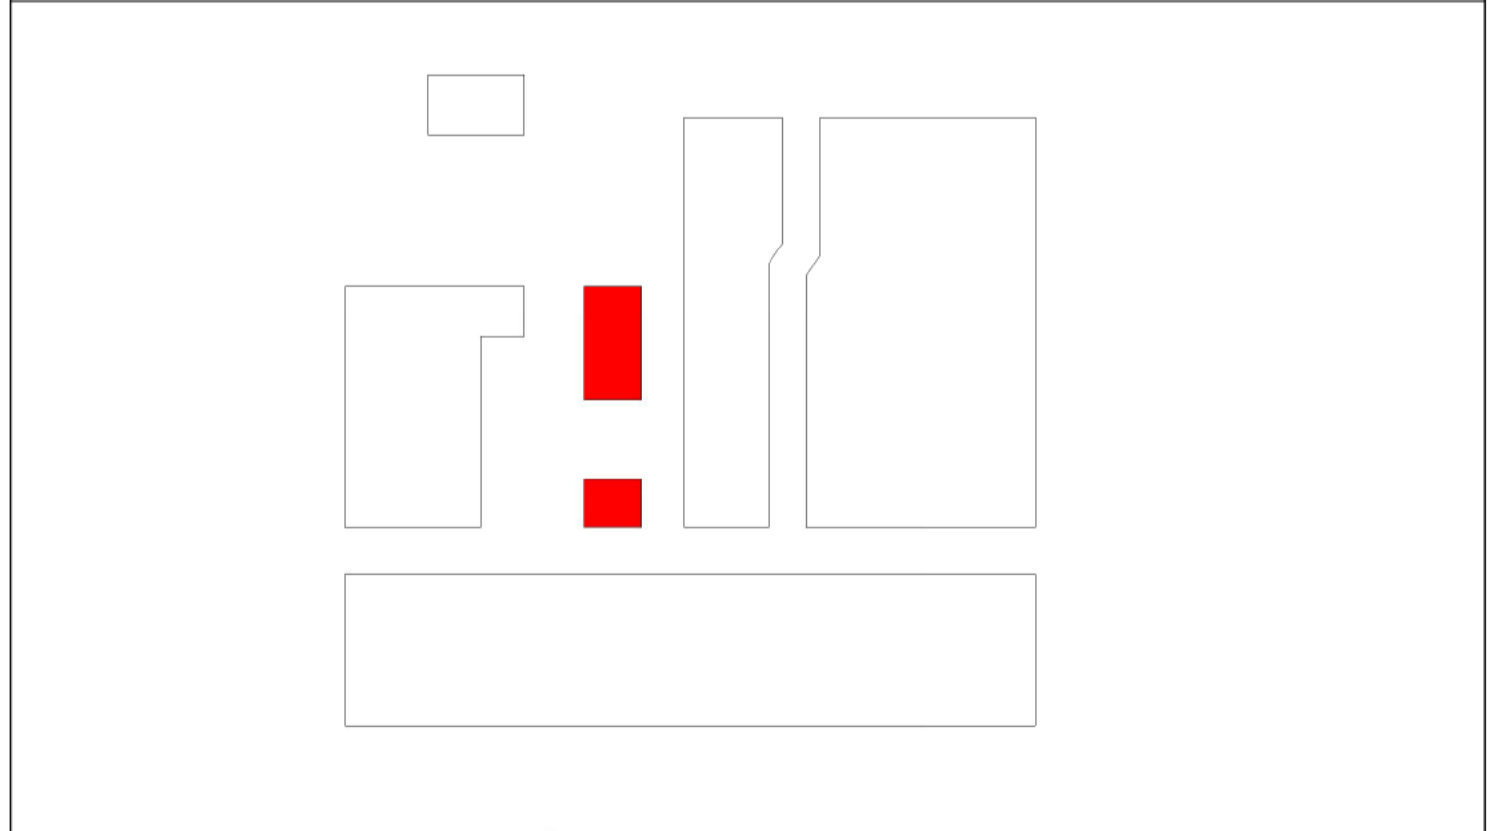

project: Nieuwbouw Itero Brightlands Plant te Geleen	ITERO	Opdrachtgever: Itero Technologies Netherlands B.V. Sittard-Geleen	wijz. A datum 14-09-2023	tek.
onderwerp: Tankpit B & C			wijz. B datum 23-01-2024	

	Doordsestraat 20 7822 JR Emmen Tel +31(0)991 - 646246	www.step-engineering.nl info@step-engineering.nl	fase: technisch ontwerp
	projectnummer: 23.3667	tekenaar: schaal: 1:50	status: definitief
	formaat: A1	dimensie: mm	datum: 01-08-2023
			tekeningnummer: 3667.2102