

DETAILBOEK

Omschrijving	Datum	Revisie	Formaat
101	15-09-2023	A 19-01-2024	A3
102	15-09-2023	A 19-01-2024	A3
103	15-09-2023	A 19-01-2024	A3
201	15-09-2023	A 19-01-2024	A3
202	15-09-2023	A 19-01-2024	A3
203	15-09-2023	A 19-01-2024	A3
204	15-09-2023	A 19-01-2024	A3
205	15-09-2023	A 19-01-2024	A3
301	15-09-2023	A 19-01-2024	A3
302	15-09-2023	A 19-01-2024	A3
303	15-09-2023	A 19-01-2024	A3
304	15-09-2023	A 19-01-2024	A3
305	15-09-2023	A 19-01-2024	A3
306	15-09-2023	A 19-01-2024	A3
401	15-09-2023	A 19-01-2024	A3
402	15-09-2023	A 19-01-2024	A3
403	15-09-2023	A 19-01-2024	A3
501	15-09-2023	A 19-01-2024	A3
502	15-09-2023	A 19-01-2024	A3

Alle maten in mm.

Detailering ter goedkeuring aan architect.

Rc waarden conform NTA 8800

Vloer: Rc=3.7m²K/W

Gevel: Rc=4.7m²K/W

Dak: Rc=6.3m²K/W

REVISIE OMSCHRIJVING
A 19-01-2024 aanpassingen/aanvullingen n.a.v opmerkingen

PROJECT
BRIGHTLANDS - ITERO, BRIGHTLANDS
CHEMELOT CAMPUS

WERKNUMMER
B22/3703

OPDRACHTGEVER
BRIGHTLANDS CHEMELOT CAMPUS

URMONDERBAAN 22 6167 RD GELEEN
T: 0889995700
M: www.brightlands.com

TEKENINGNUMMER

t-400



FASE

OMGEVINGSVERGUNNING

ONDERDEEL


GEBOUW 600 ITERO
DETAILBOEK

DATUM 15-09-2023 REVISIE A REVISIEDATUM 19-01-2024

SCHAAL 1:5 FORMAAT A3

Brightlands

Knowledge crossing borders

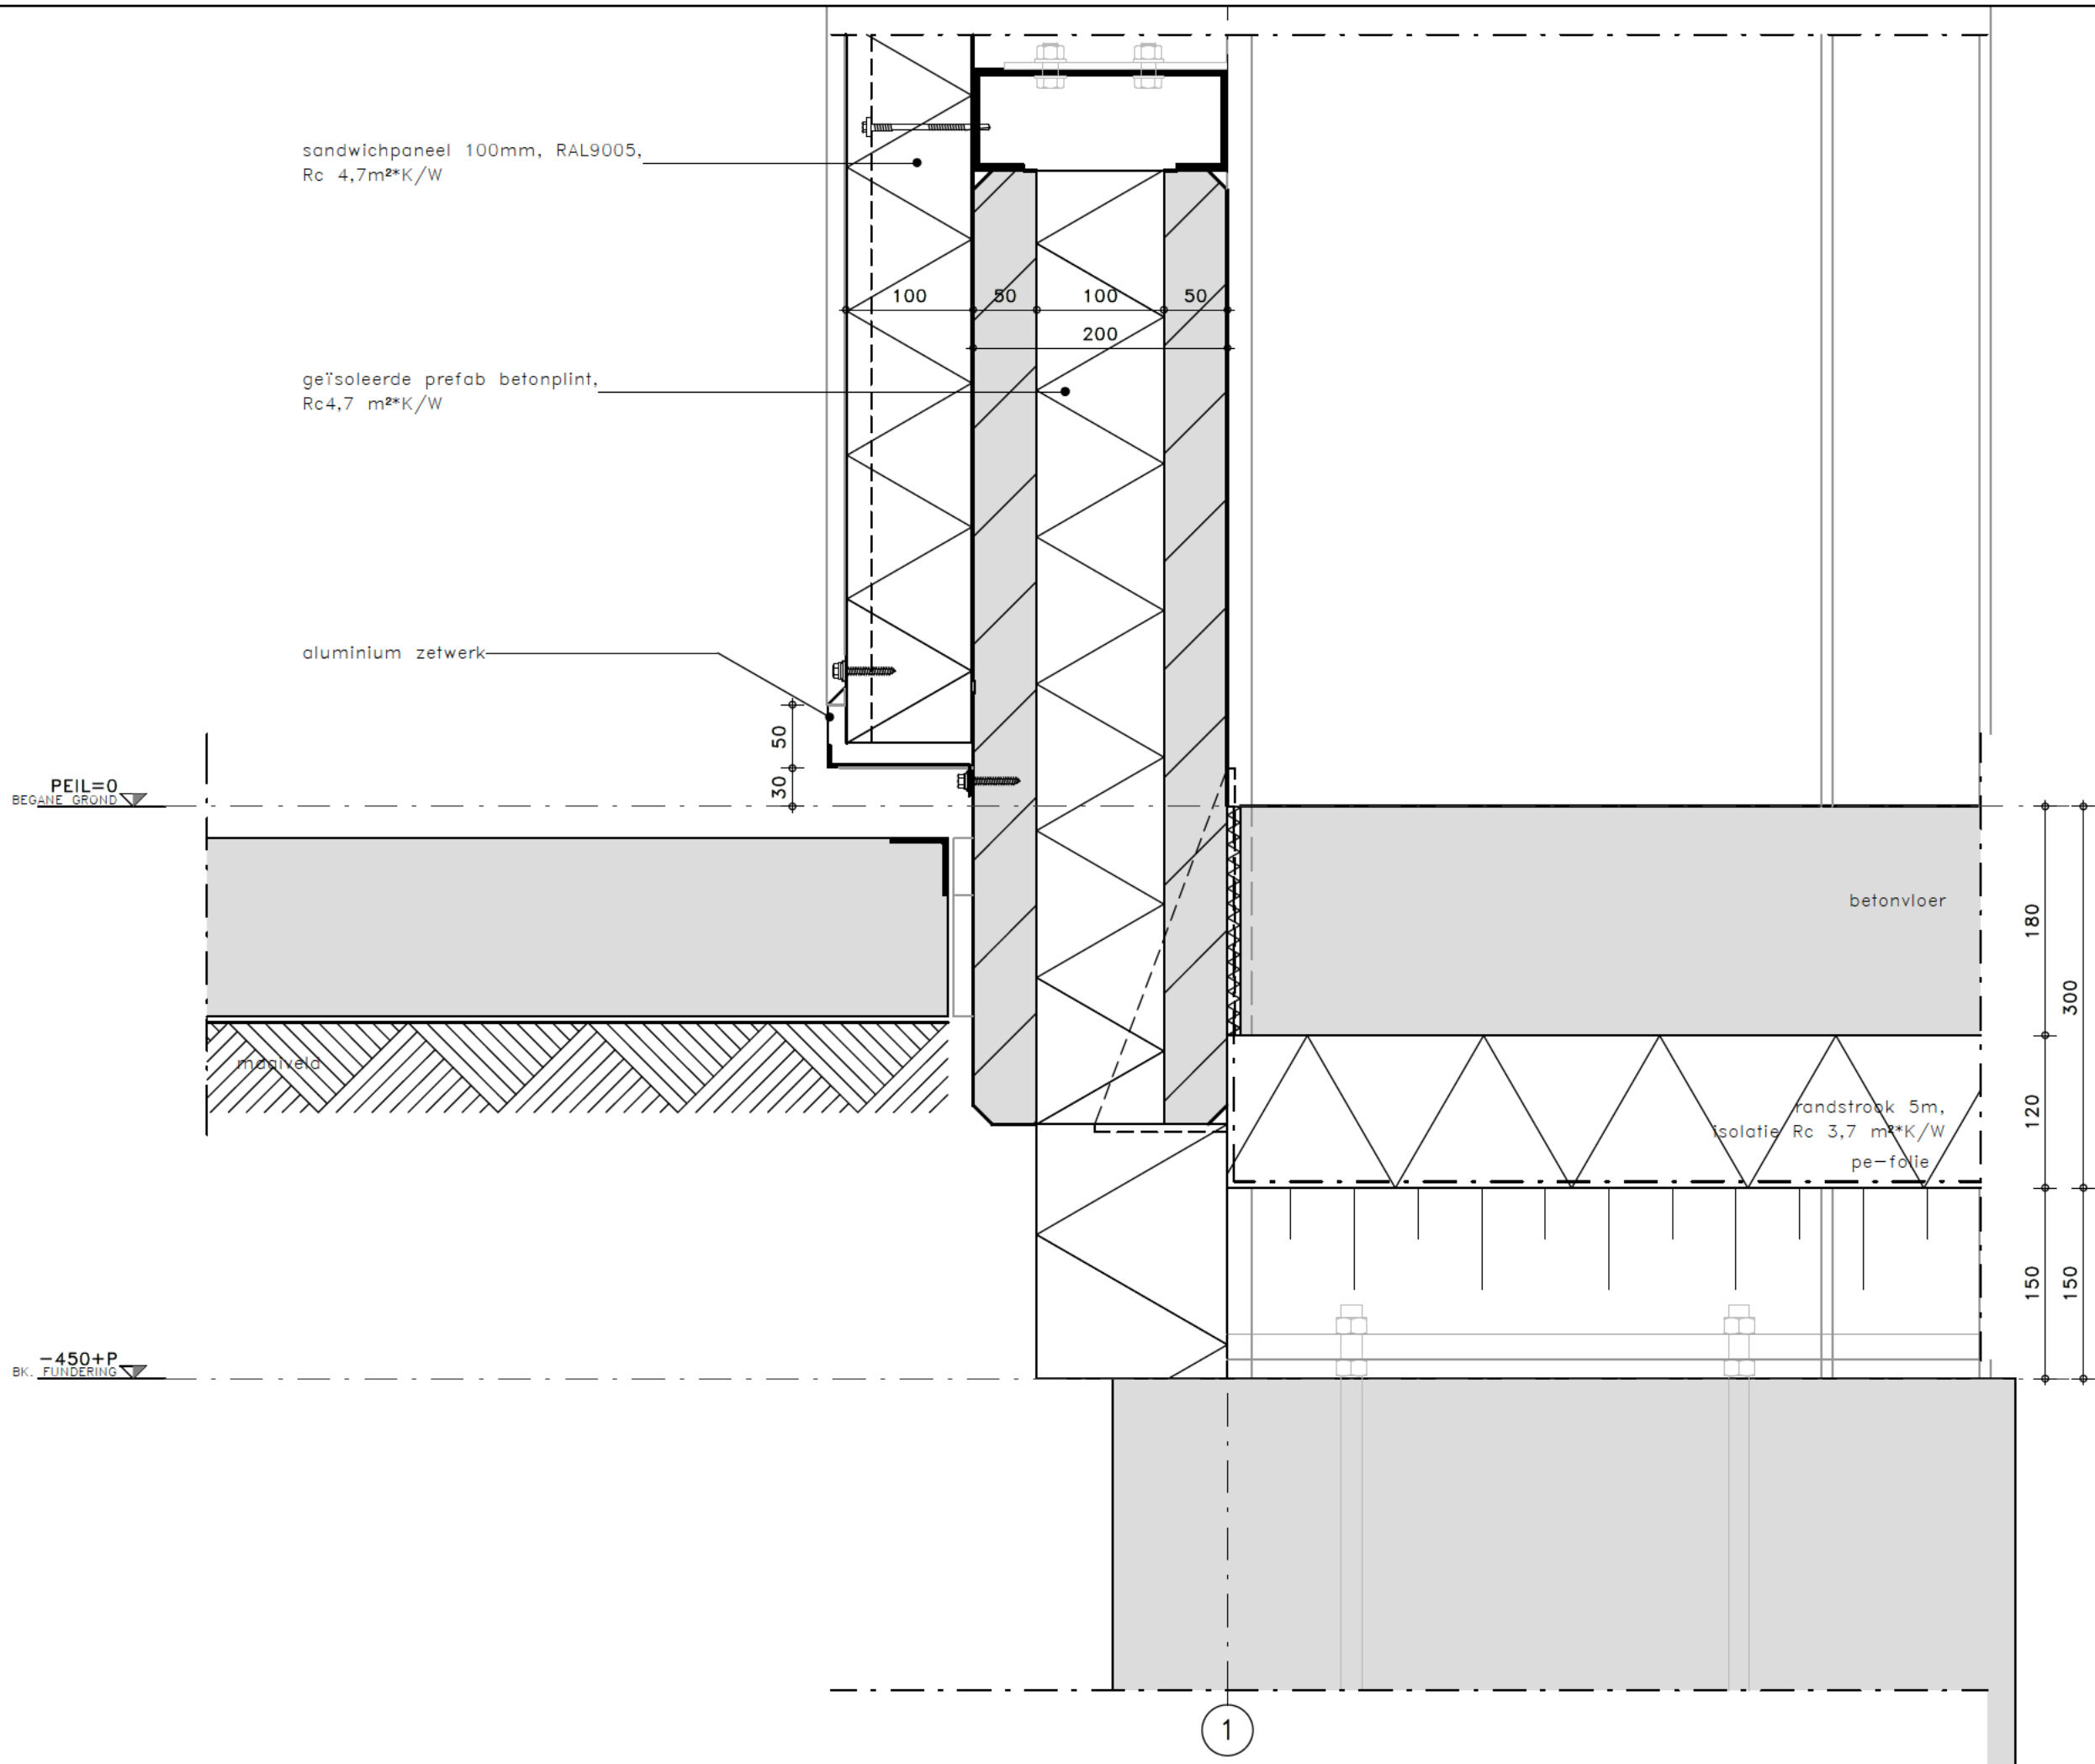

sandwichpaneel 100mm, RAL9005,
Rc 4,7m²*K/W

geïsoleerde prefab betonplint,
Rc4,7 m²*K/W

aluminium zetwerk

PEIL=0
BEGANE GROND

moortveld

betonvloer

randstrook 5m,
isolatie Rc 3,7 m²*K/W
pe-foelie

-450+P
BK. FUNDERING

PROJECT
BRIGHTLANDS - ITERO,
BRIGHTLANDS CHEMELOT
CAMPUS

WERKNUMMER
B22/3703

DETAIL
101

FASE
OMGEVINGSVERGUNNING

DATUM
15-09-2023

REVISIE
A 19-01-2024


SCHAAL
1:5

FORMAAT
A3

REVISIE
A 19-01-2024

OMSCHRIJVING
aanpassingen/aanvullingen n.a.v
opmerkingen



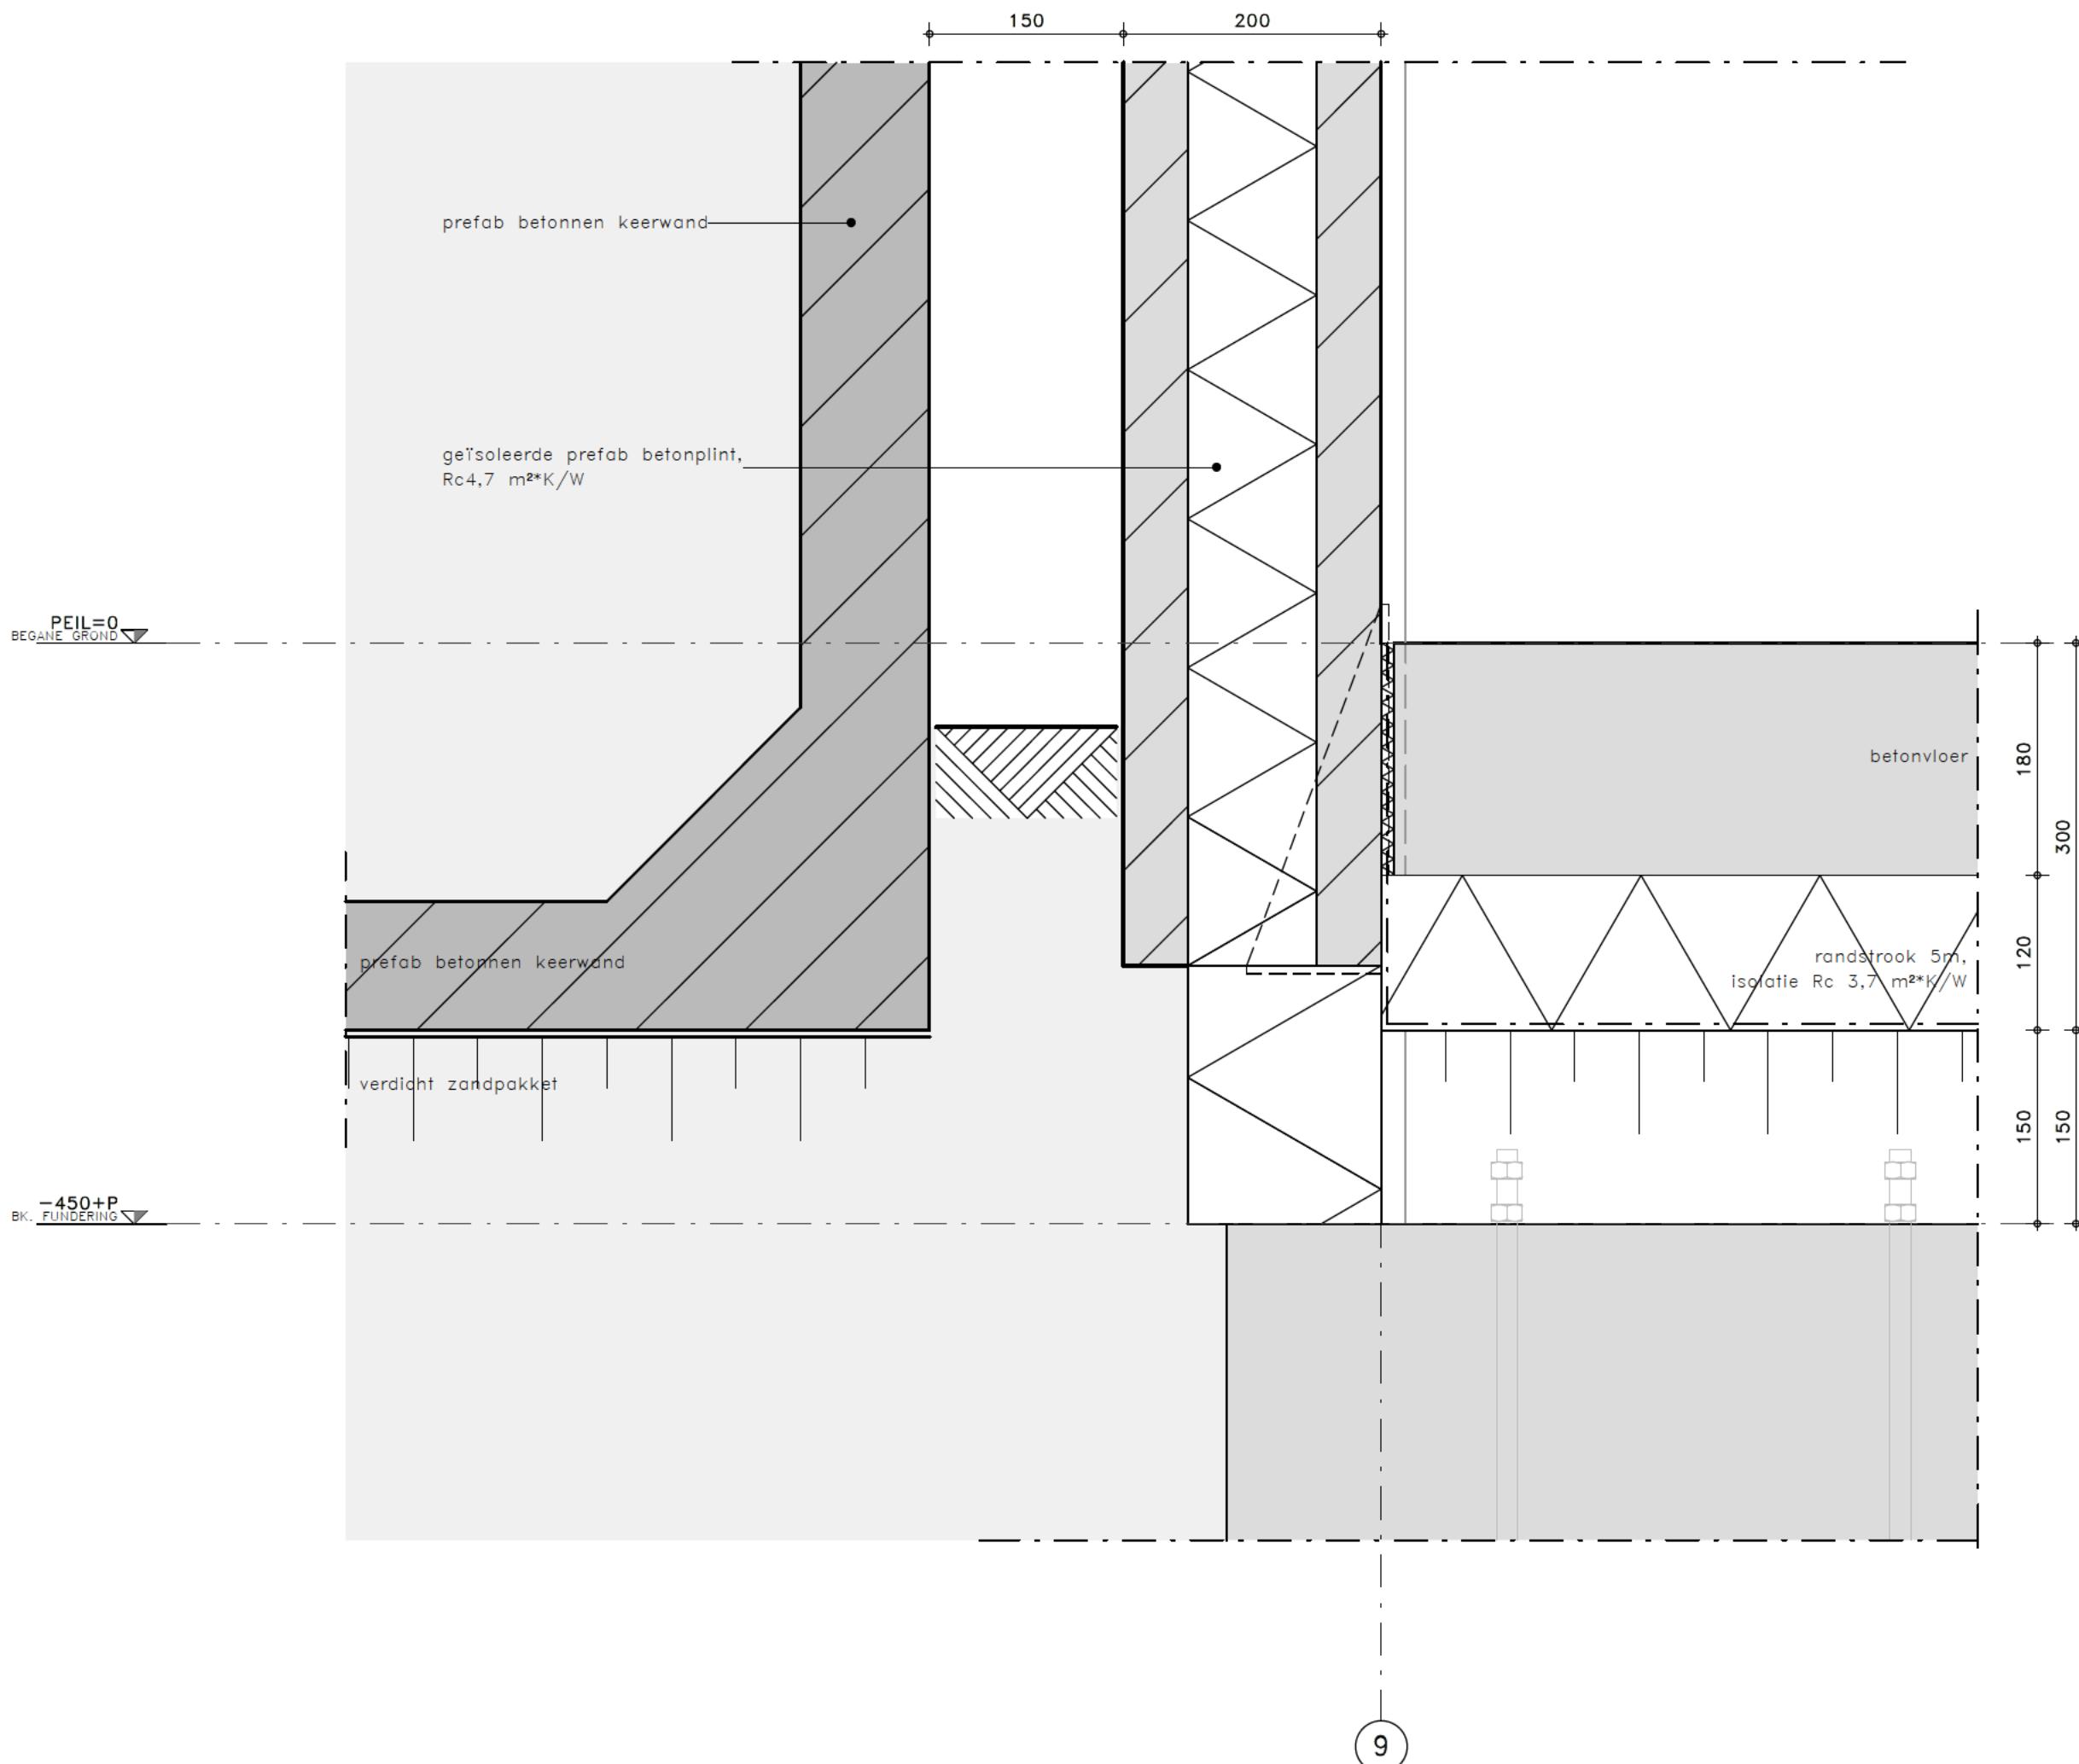

PROJECT
**BRIGHTLANDS - ITERO,
 BRIGHTLANDS CHEMELOT
 CAMPUS**


WERKNUMMER
B22/3703

DETAIL
102

FASE
OMGEVINGSVERGUNNING

DATUM	REVISIE
15-09-2023	A 19-01-2024
SCHAAL	FORMAAT
1:5	A3
REVISIE	OMSCHRIJVING
A 19-01-2024	aanpassingen/aanvullingen n.a.v opmerkingen



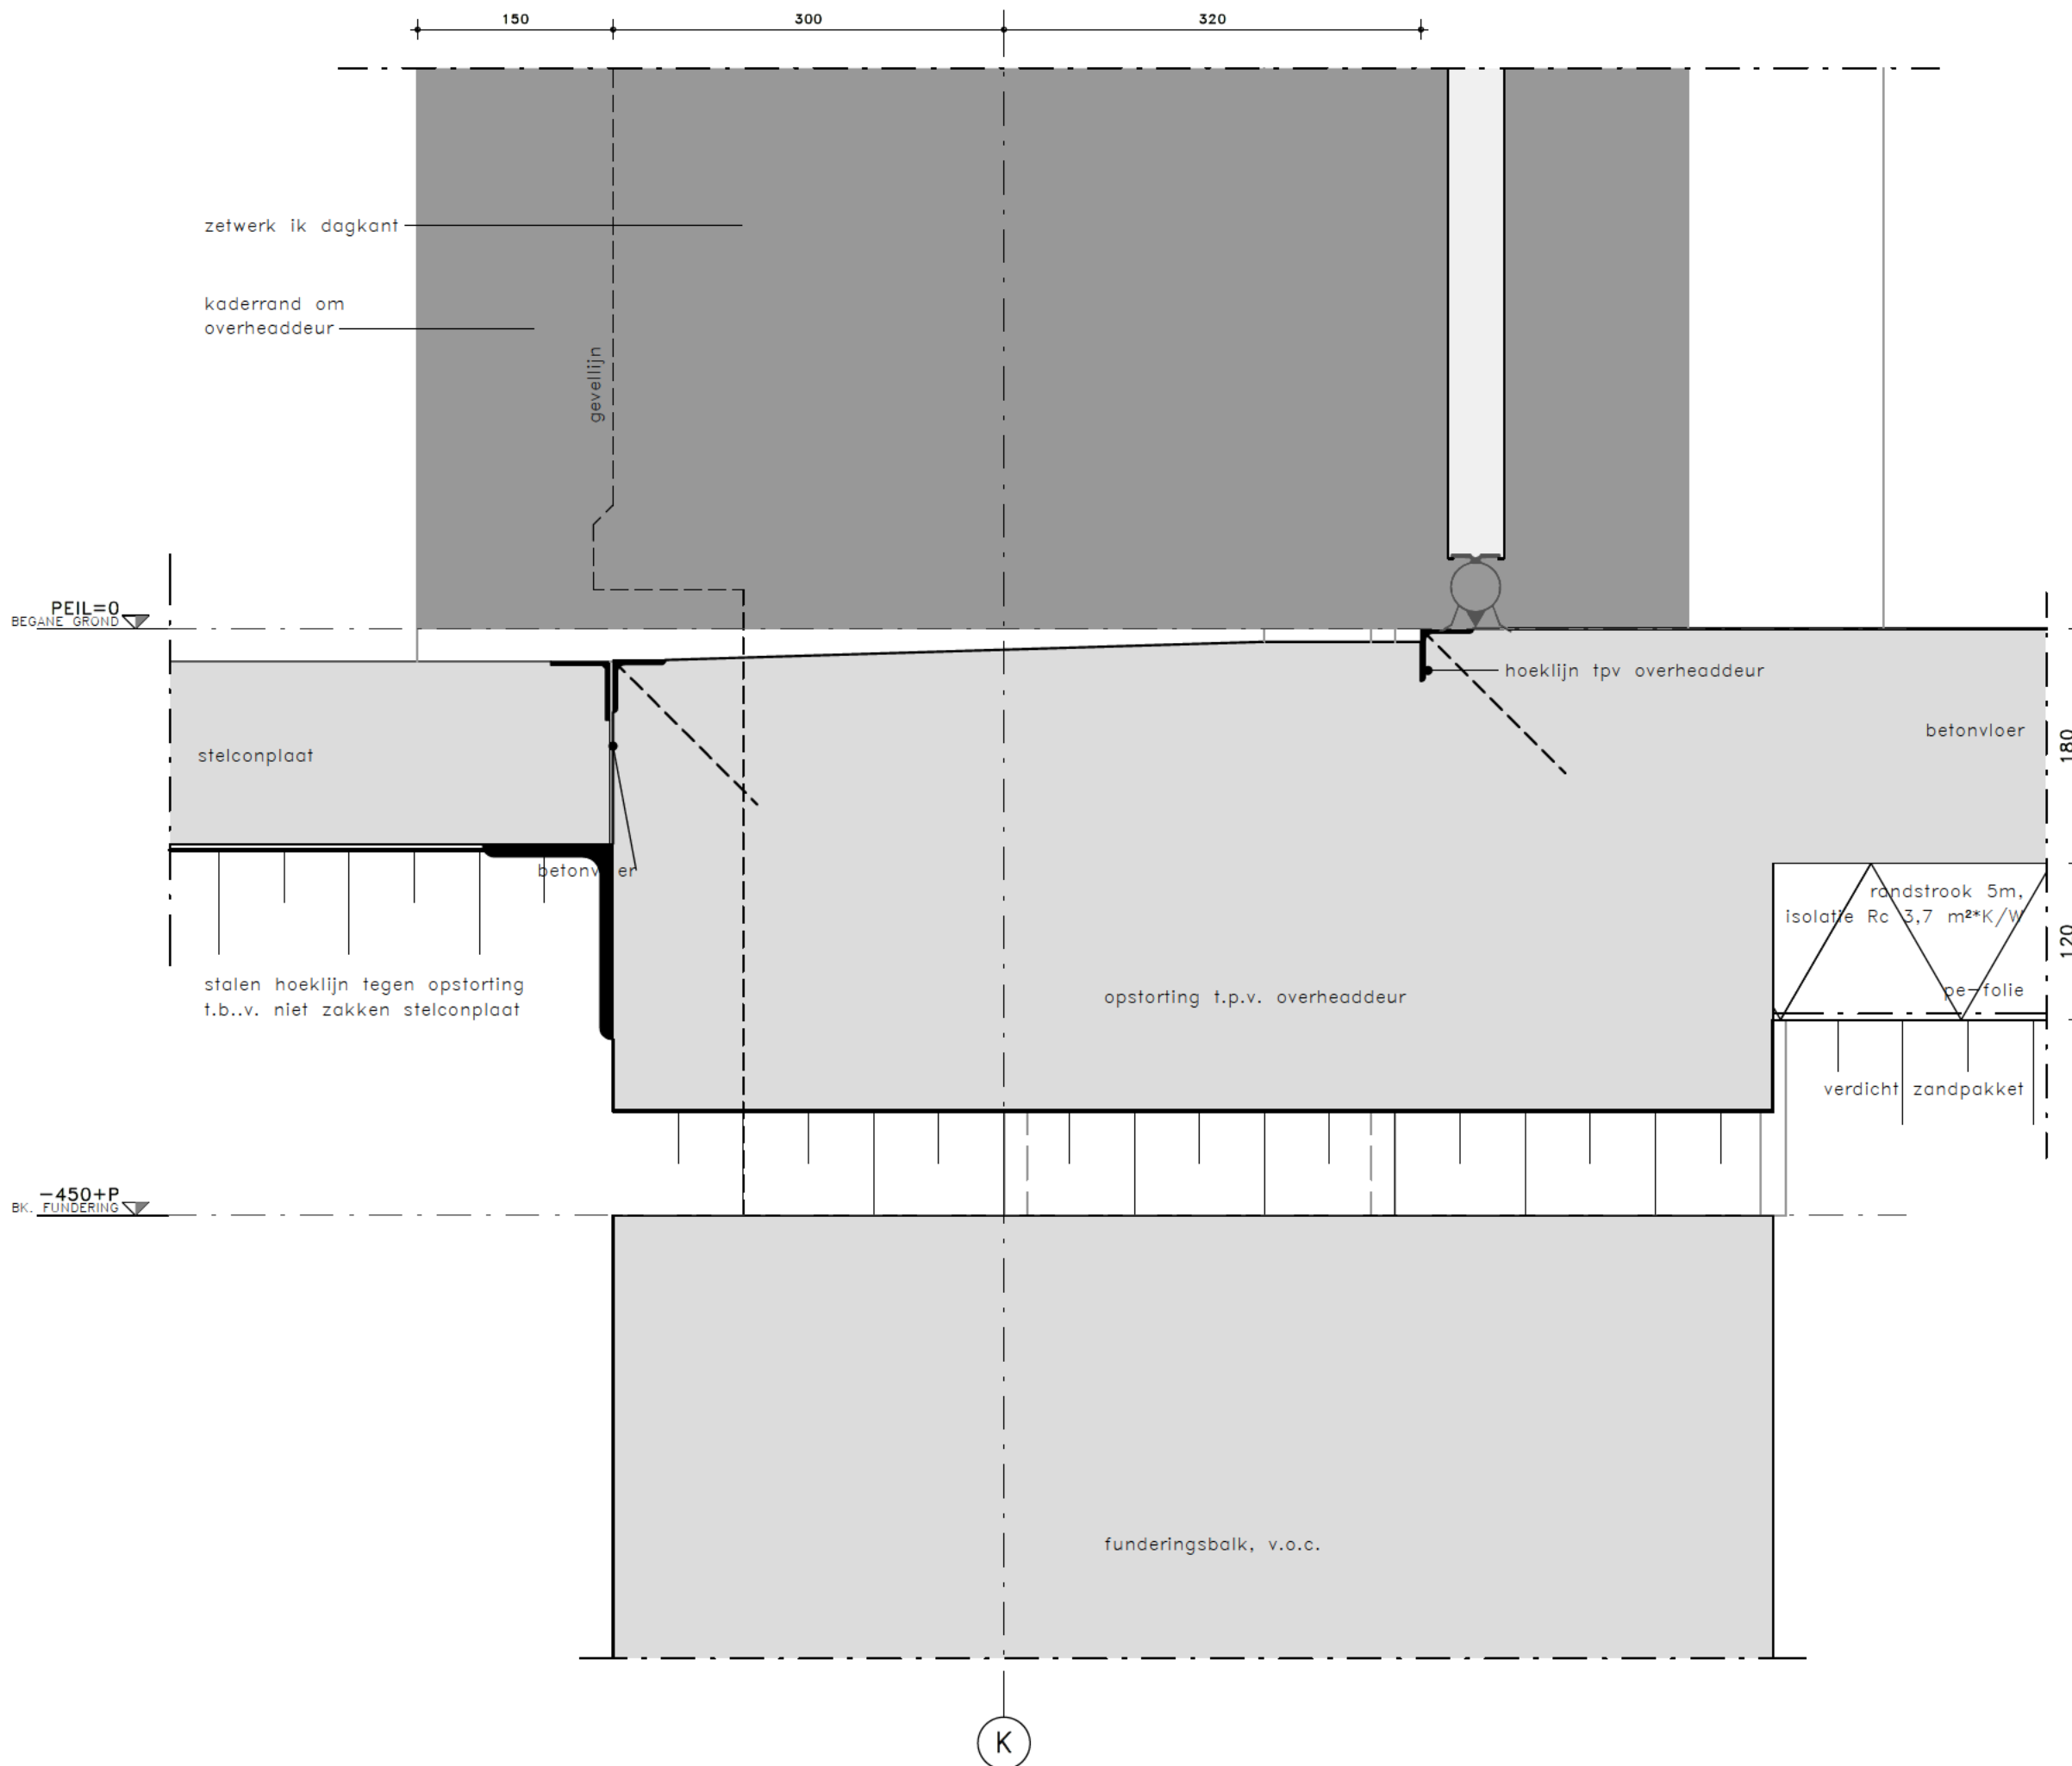

PROJECT
 BRIGHTLANDS - ITERO,
 BRIGHTLANDS CHEMELOT
 CAMPUS

WERKNUMMER
 B22/3703

DETAIL
103

FASE
 OMGEVINGSVERGUNNING

DATUM
 15-09-2023

REVISIE
 A 19-01-2024


SCHAAL
 1:5

FORMAAT
 A3

REVISIE
 A 19-01-2024

OMSCHRIJVING
 aanpassingen/aanvullingen n.a.v
 opmerkingen



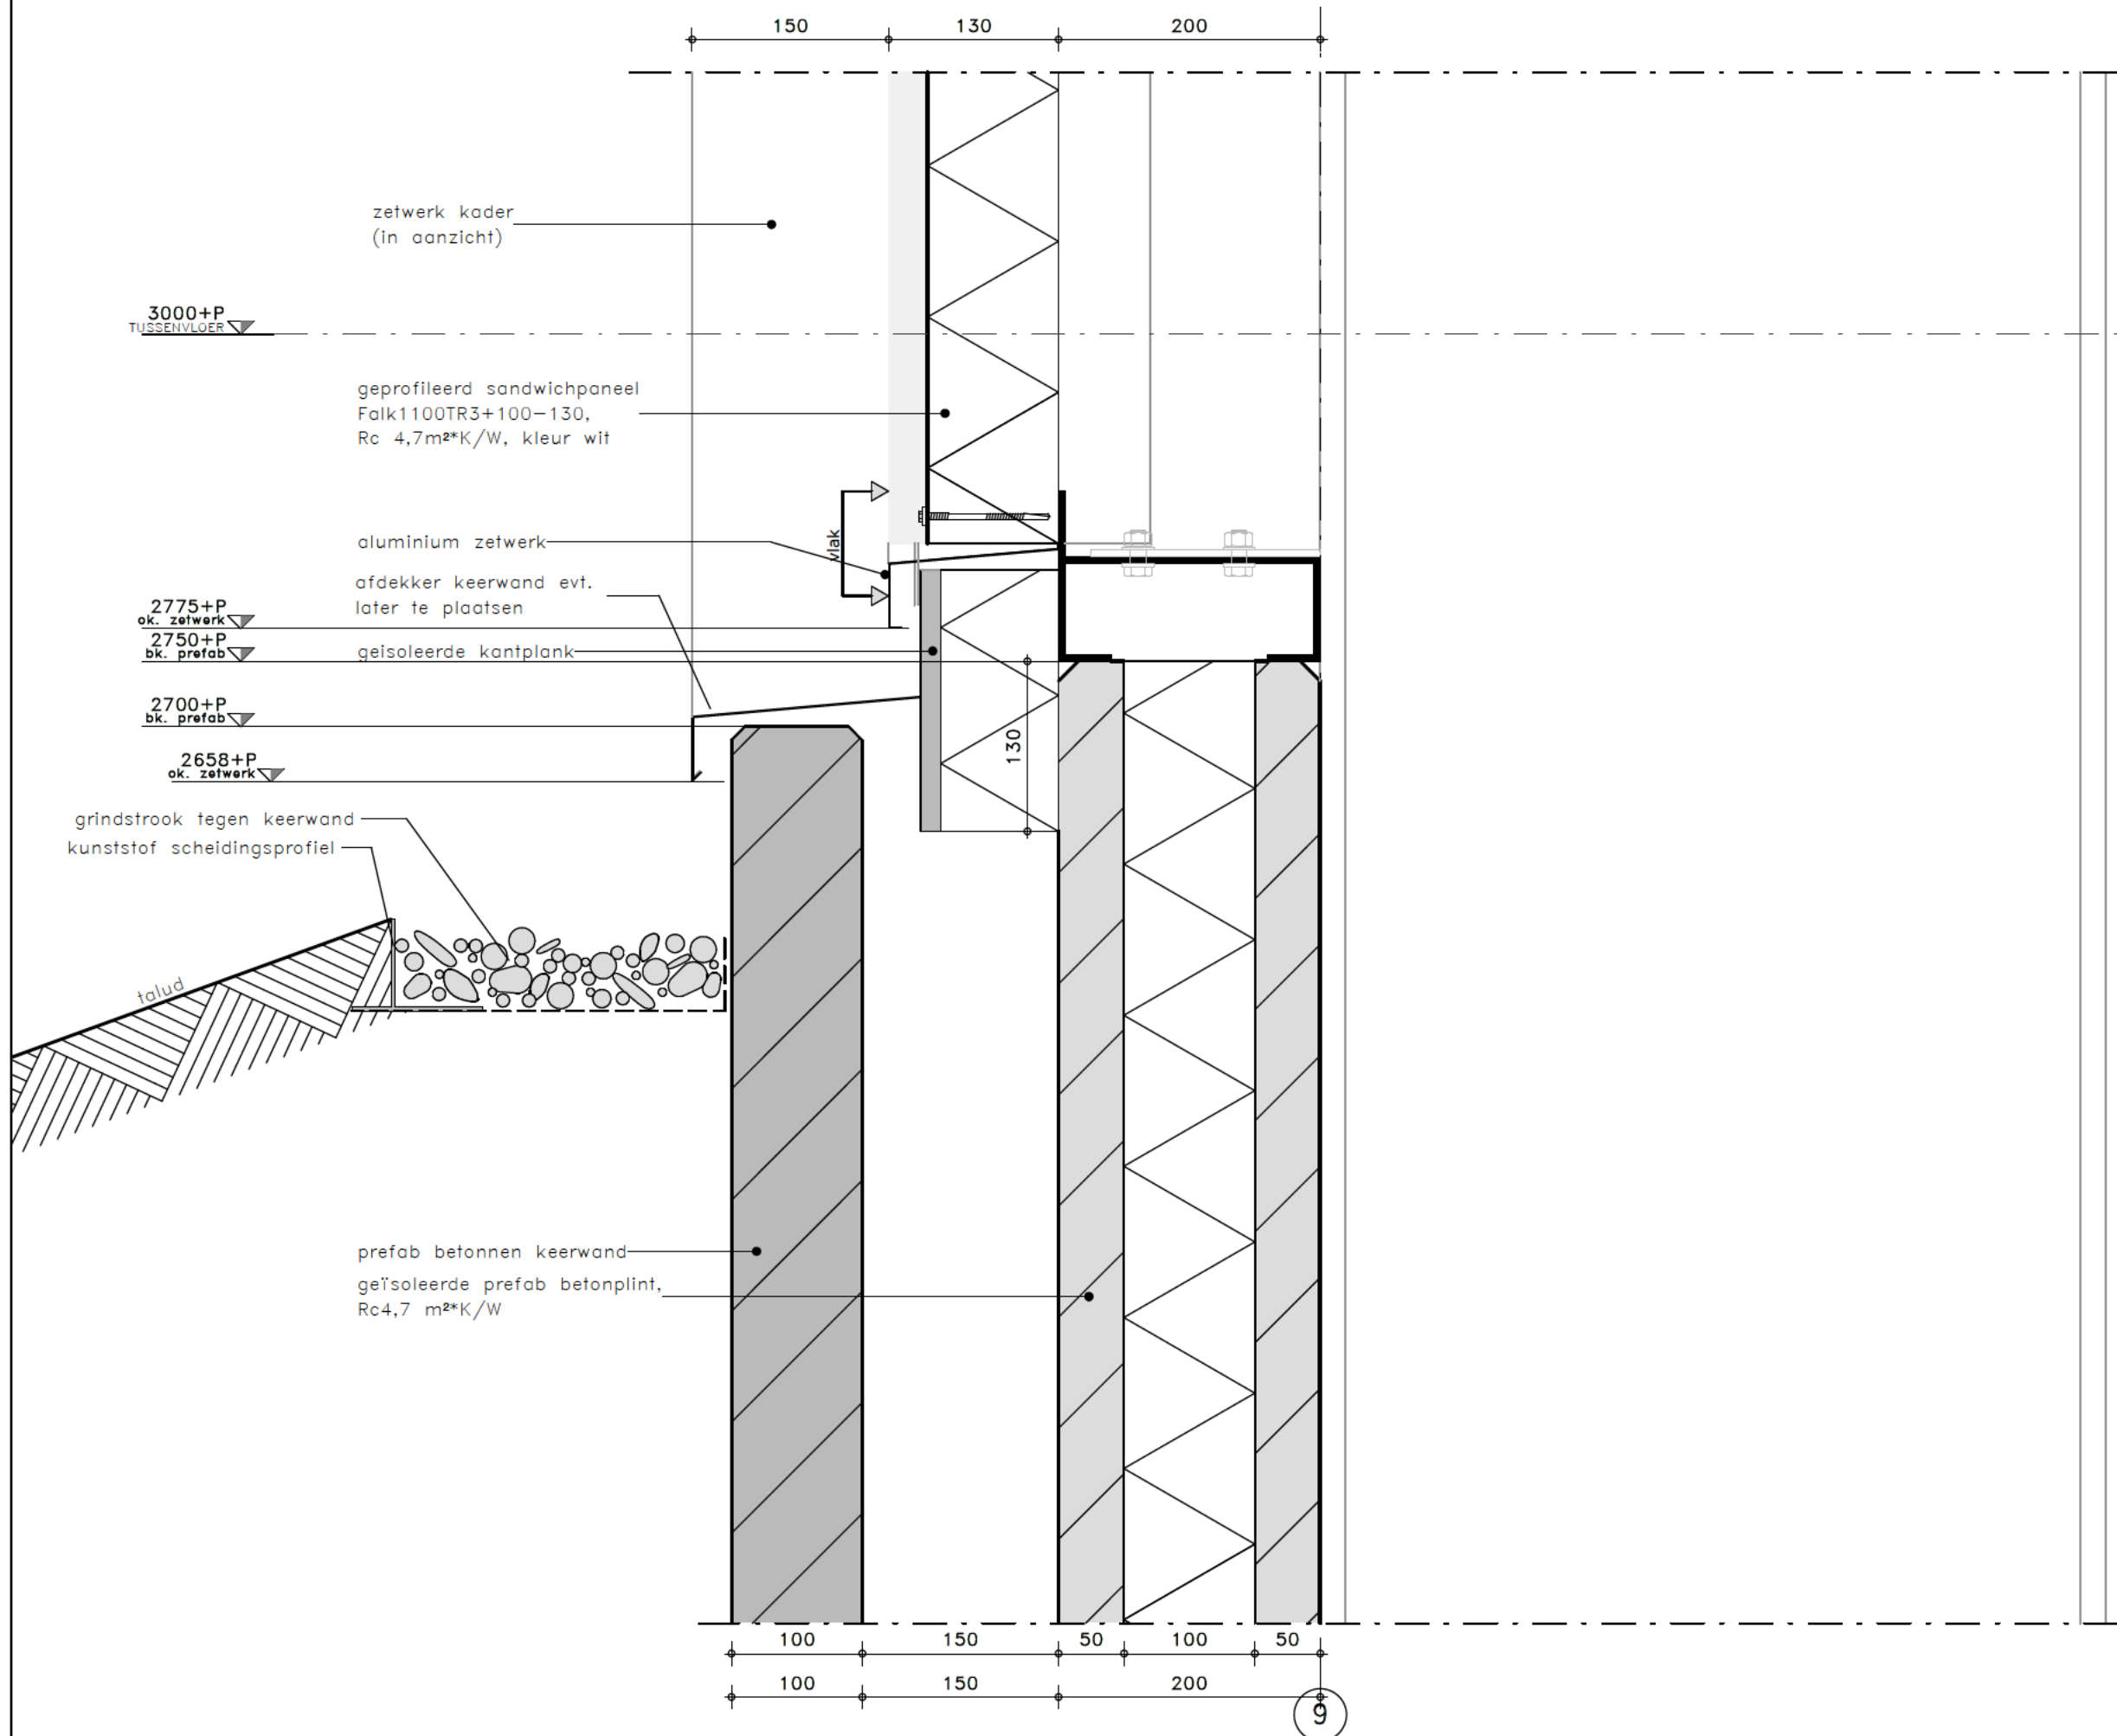

PROJECT
 BRIGHTLANDS - ITERO,
 BRIGHTLANDS CHEMELOT
 CAMPUS

WERKNUMMER
 B22/3703

DETAIL
201


FASE
 OMGEVINGSVERGUNNING

DATUM 15-09-2023 REVISIE A 19-01-2024

SCHAAL 1:5 FORMAAT A3

REVISIE A 19-01-2024 OMSCHRIJVING
 aanpassingen/aanvullingen n.a.v
 opmerkingen



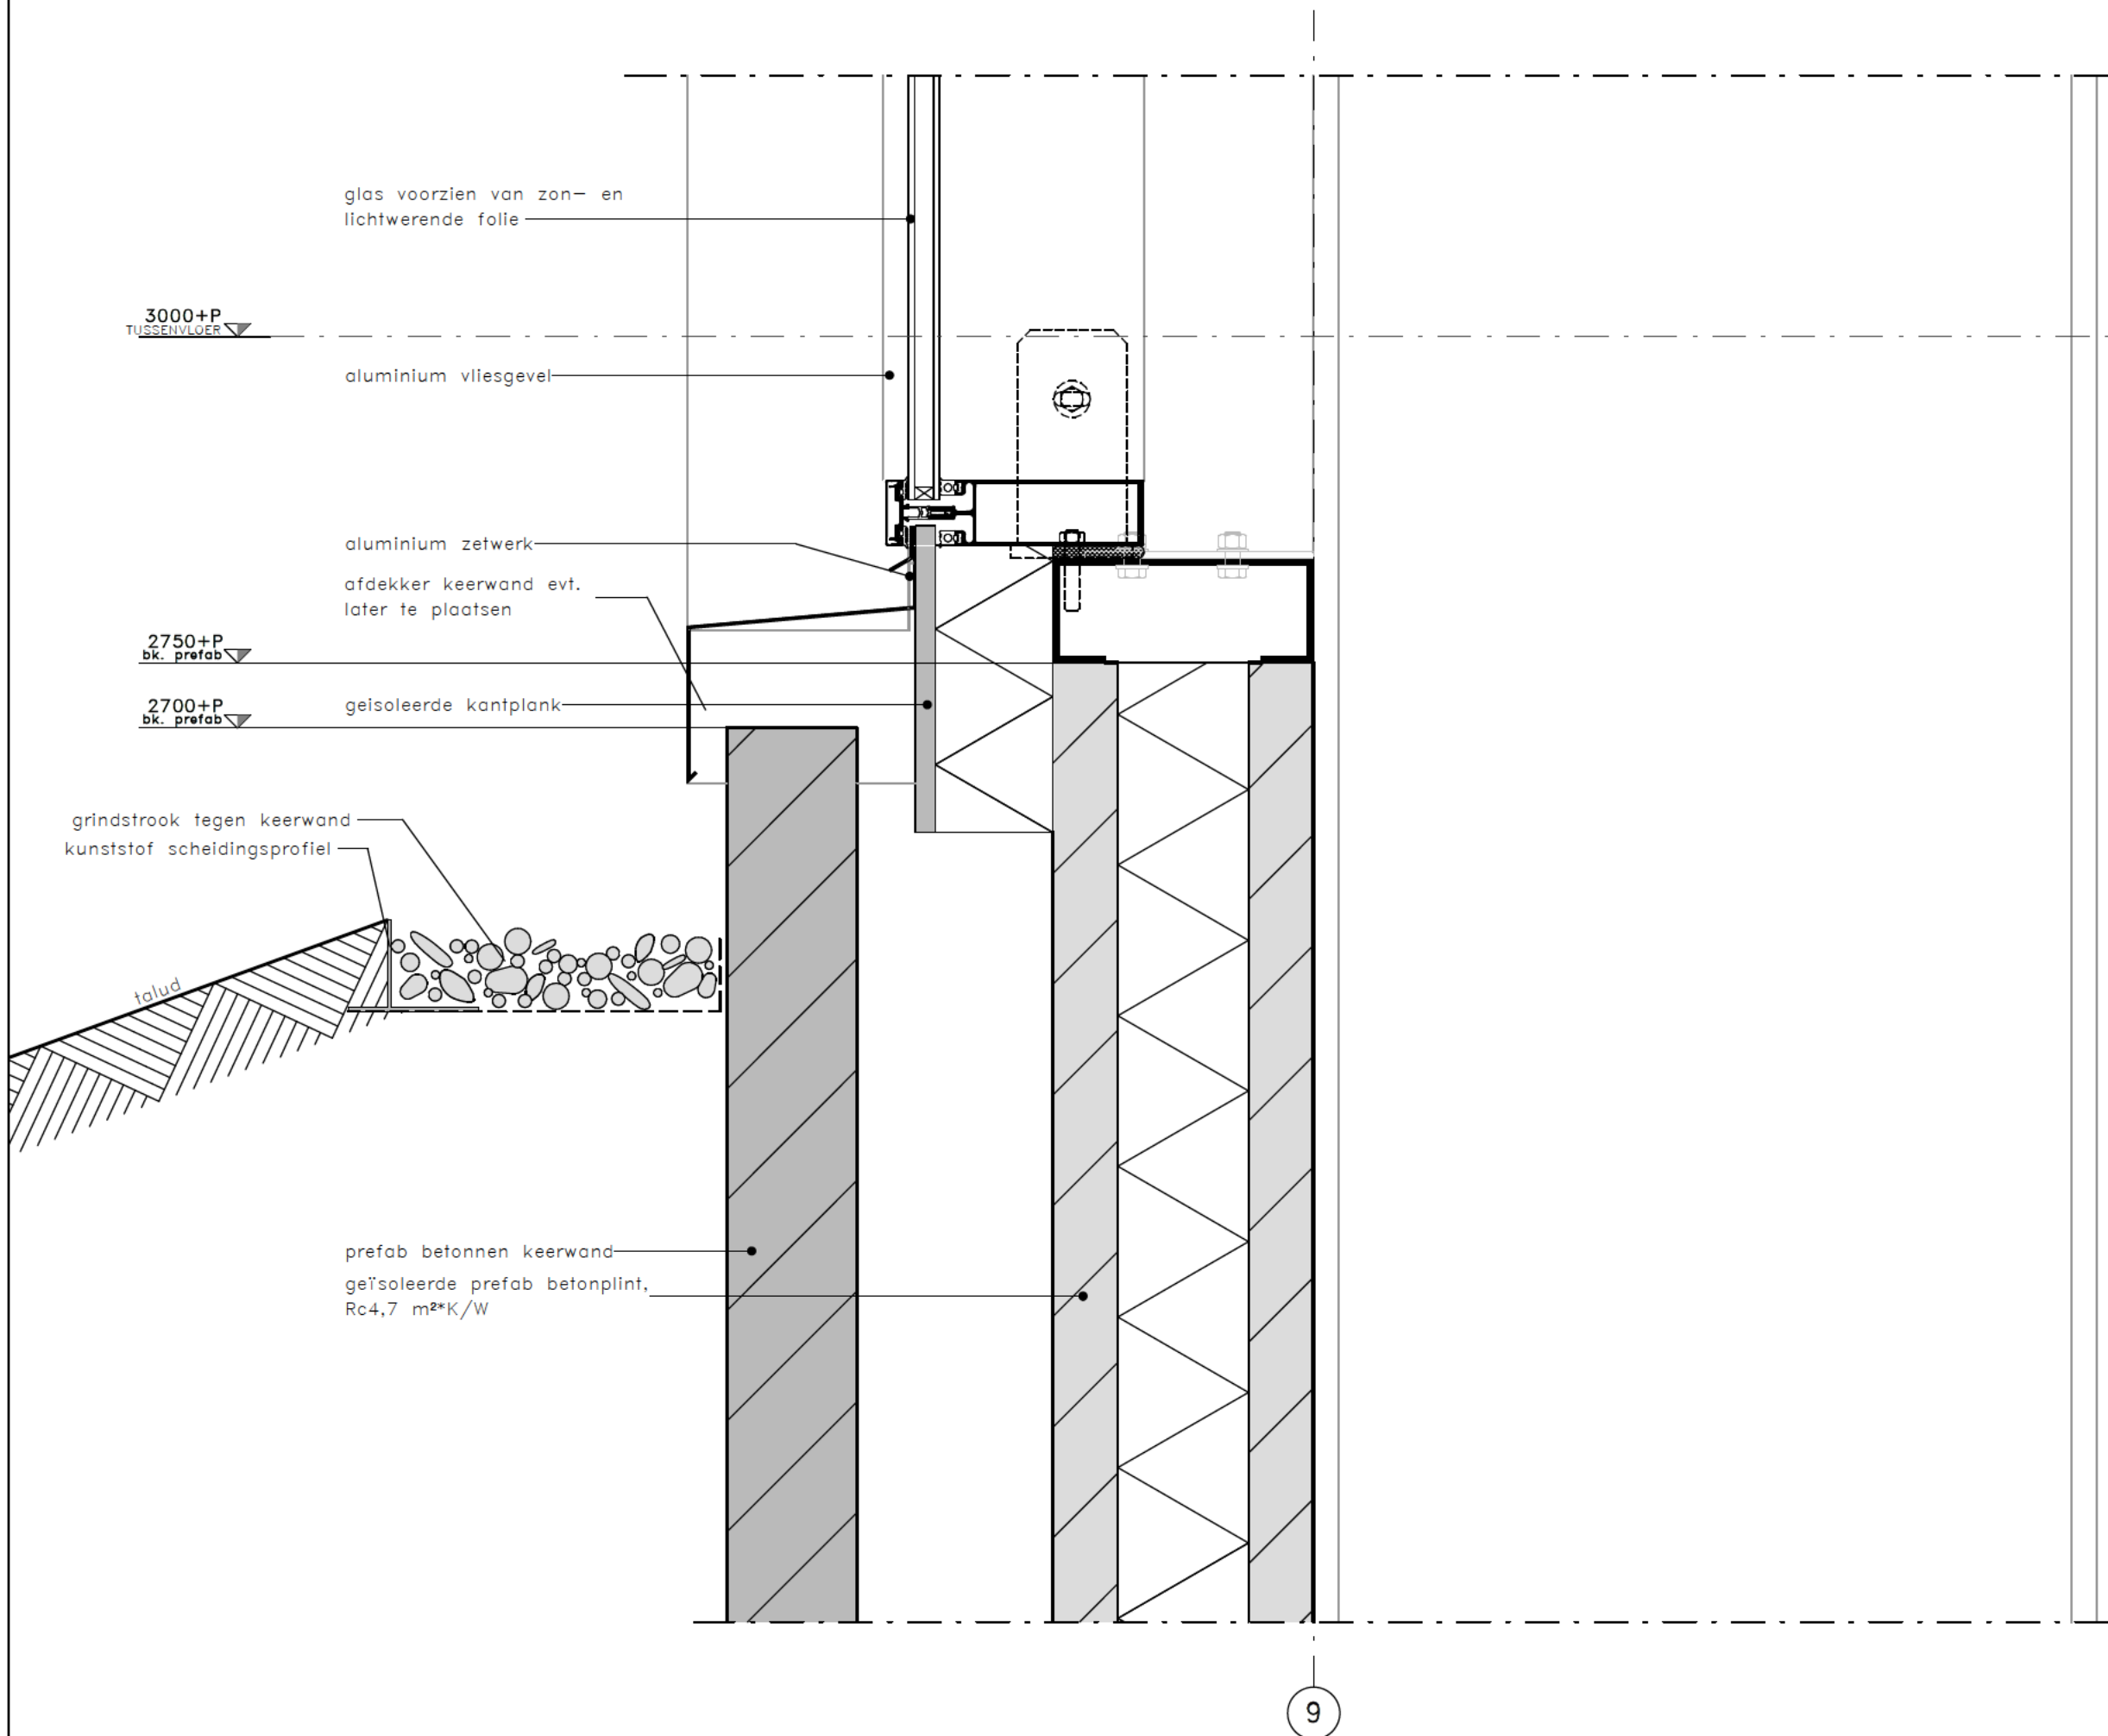

PROJECT
BRIGHTLANDS - ITERO,
BRIGHTLANDS CHEMELOT
CAMPUS

WERKNUMMER
B22/3703

DETAIL
202

FASE
OMGEVINGSVERGUNNING

DATUM
15-09-2023

REVISIE
A 19-01-2024

SCHAAL
1:5

FORMAAT
A3


REVISIE
A 19-01-2024

OMSCHRIJVING
aanpassingen/aanvullingen n.a.v
opmerkingen

PAUWERT
architectuur

JEROEN BOSCHLAAN 1, EINDHOVEN | T: +31 (0)40 2812782 | WWW.PAUWERT.NL

3703d_PA_A_ITERO_r21.rvt

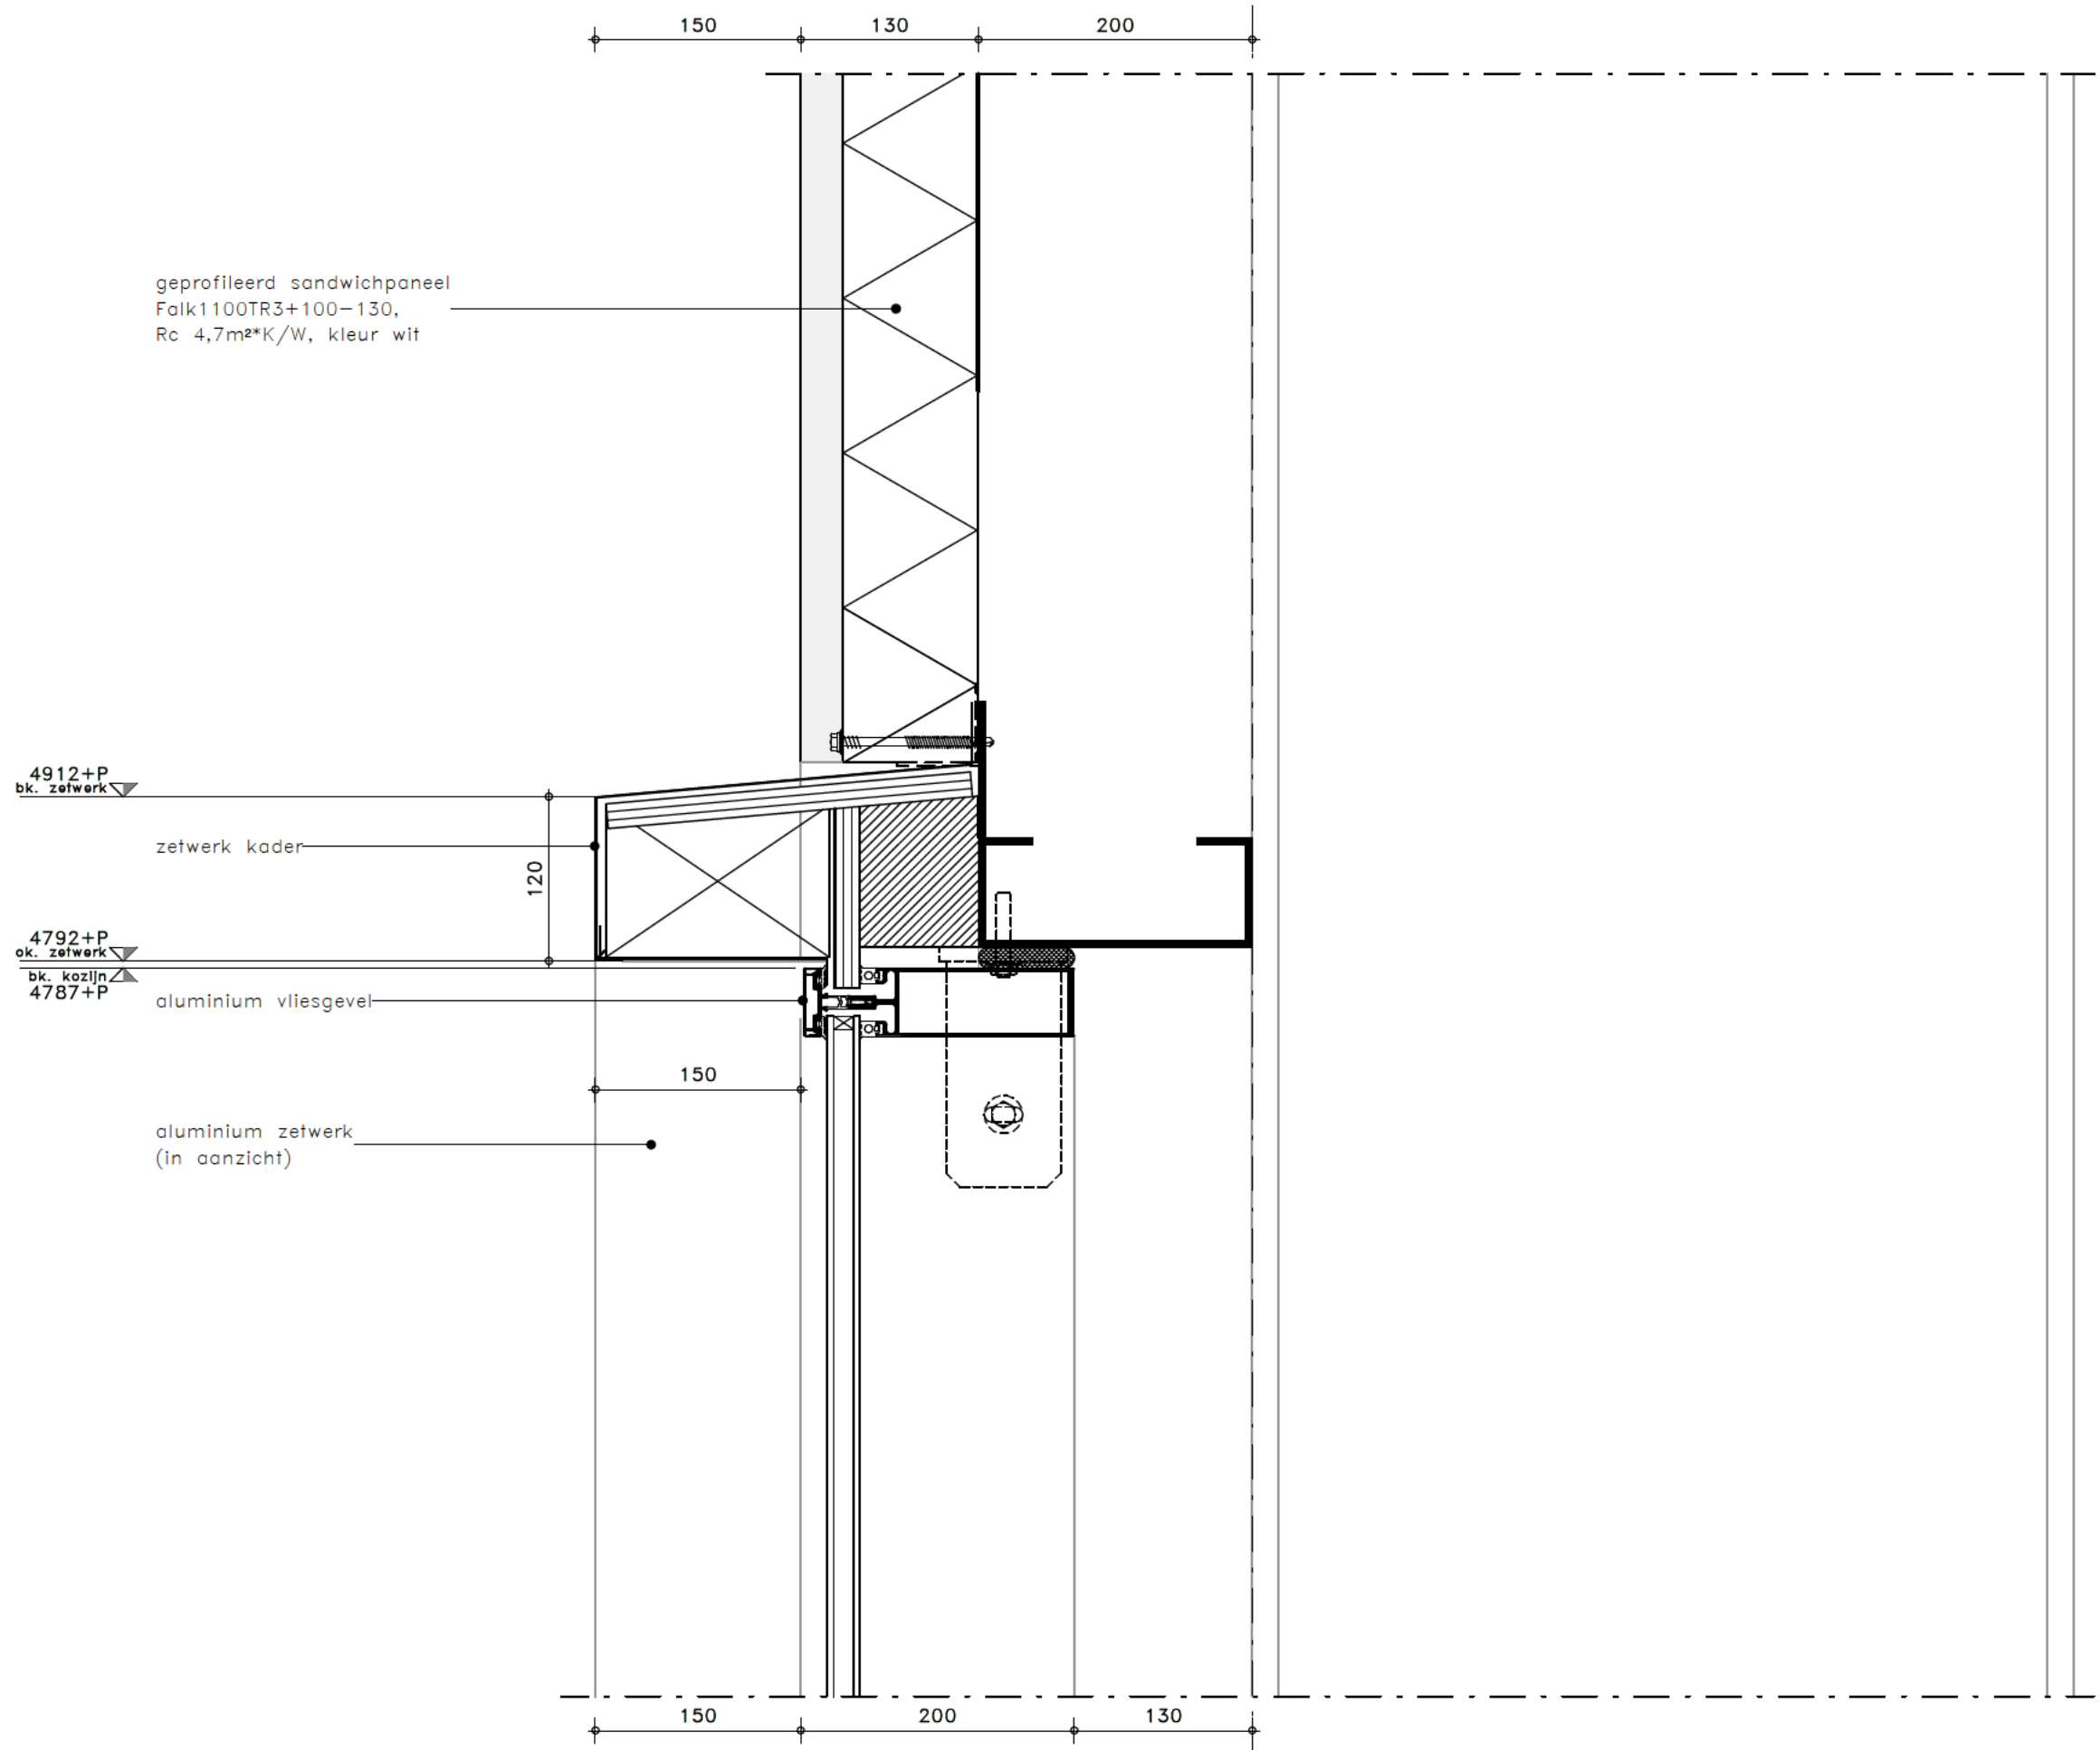

geprofileerd sandwichpaneel
Falk1100TR3+100-130,
Rc 4,7m²K/W, kleur wit

4912+P
bk. zetwerk

zetwerk kader

4792+P
ok. zetwerk
bk. kozijn
4787+P

aluminium vliesgevel

aluminium zetwerk
(in aanzicht)

9

PROJECT
BRIGHTLANDS - ITERO,
BRIGHTLANDS CHEMELOT
CAMPUS

WERKNUMMER
B22/3703

DETAIL
203

FASE
OMGEVINGSVERGUNNING

DATUM
15-09-2023

REVISIE
A 19-01-2024

SCHAAL
1:5

FORMAAT
A3

REVISIE
A 19-01-2024

OMSCHRIJVING
aanpassingen/aanvullingen n.a.v
opmerkingen



3000+P
TUSSENVLOER

sandwichpaneel 100mm, pegasus,
Rc 4,7m²*K/W


2649+P
bk. zetwerk

aluminium zetwerk, kleur zwart

200

2450+P
ok. zetwerk

sandwichpaneel 100mm, RAL9005,
Rc 4,7m²*K/W

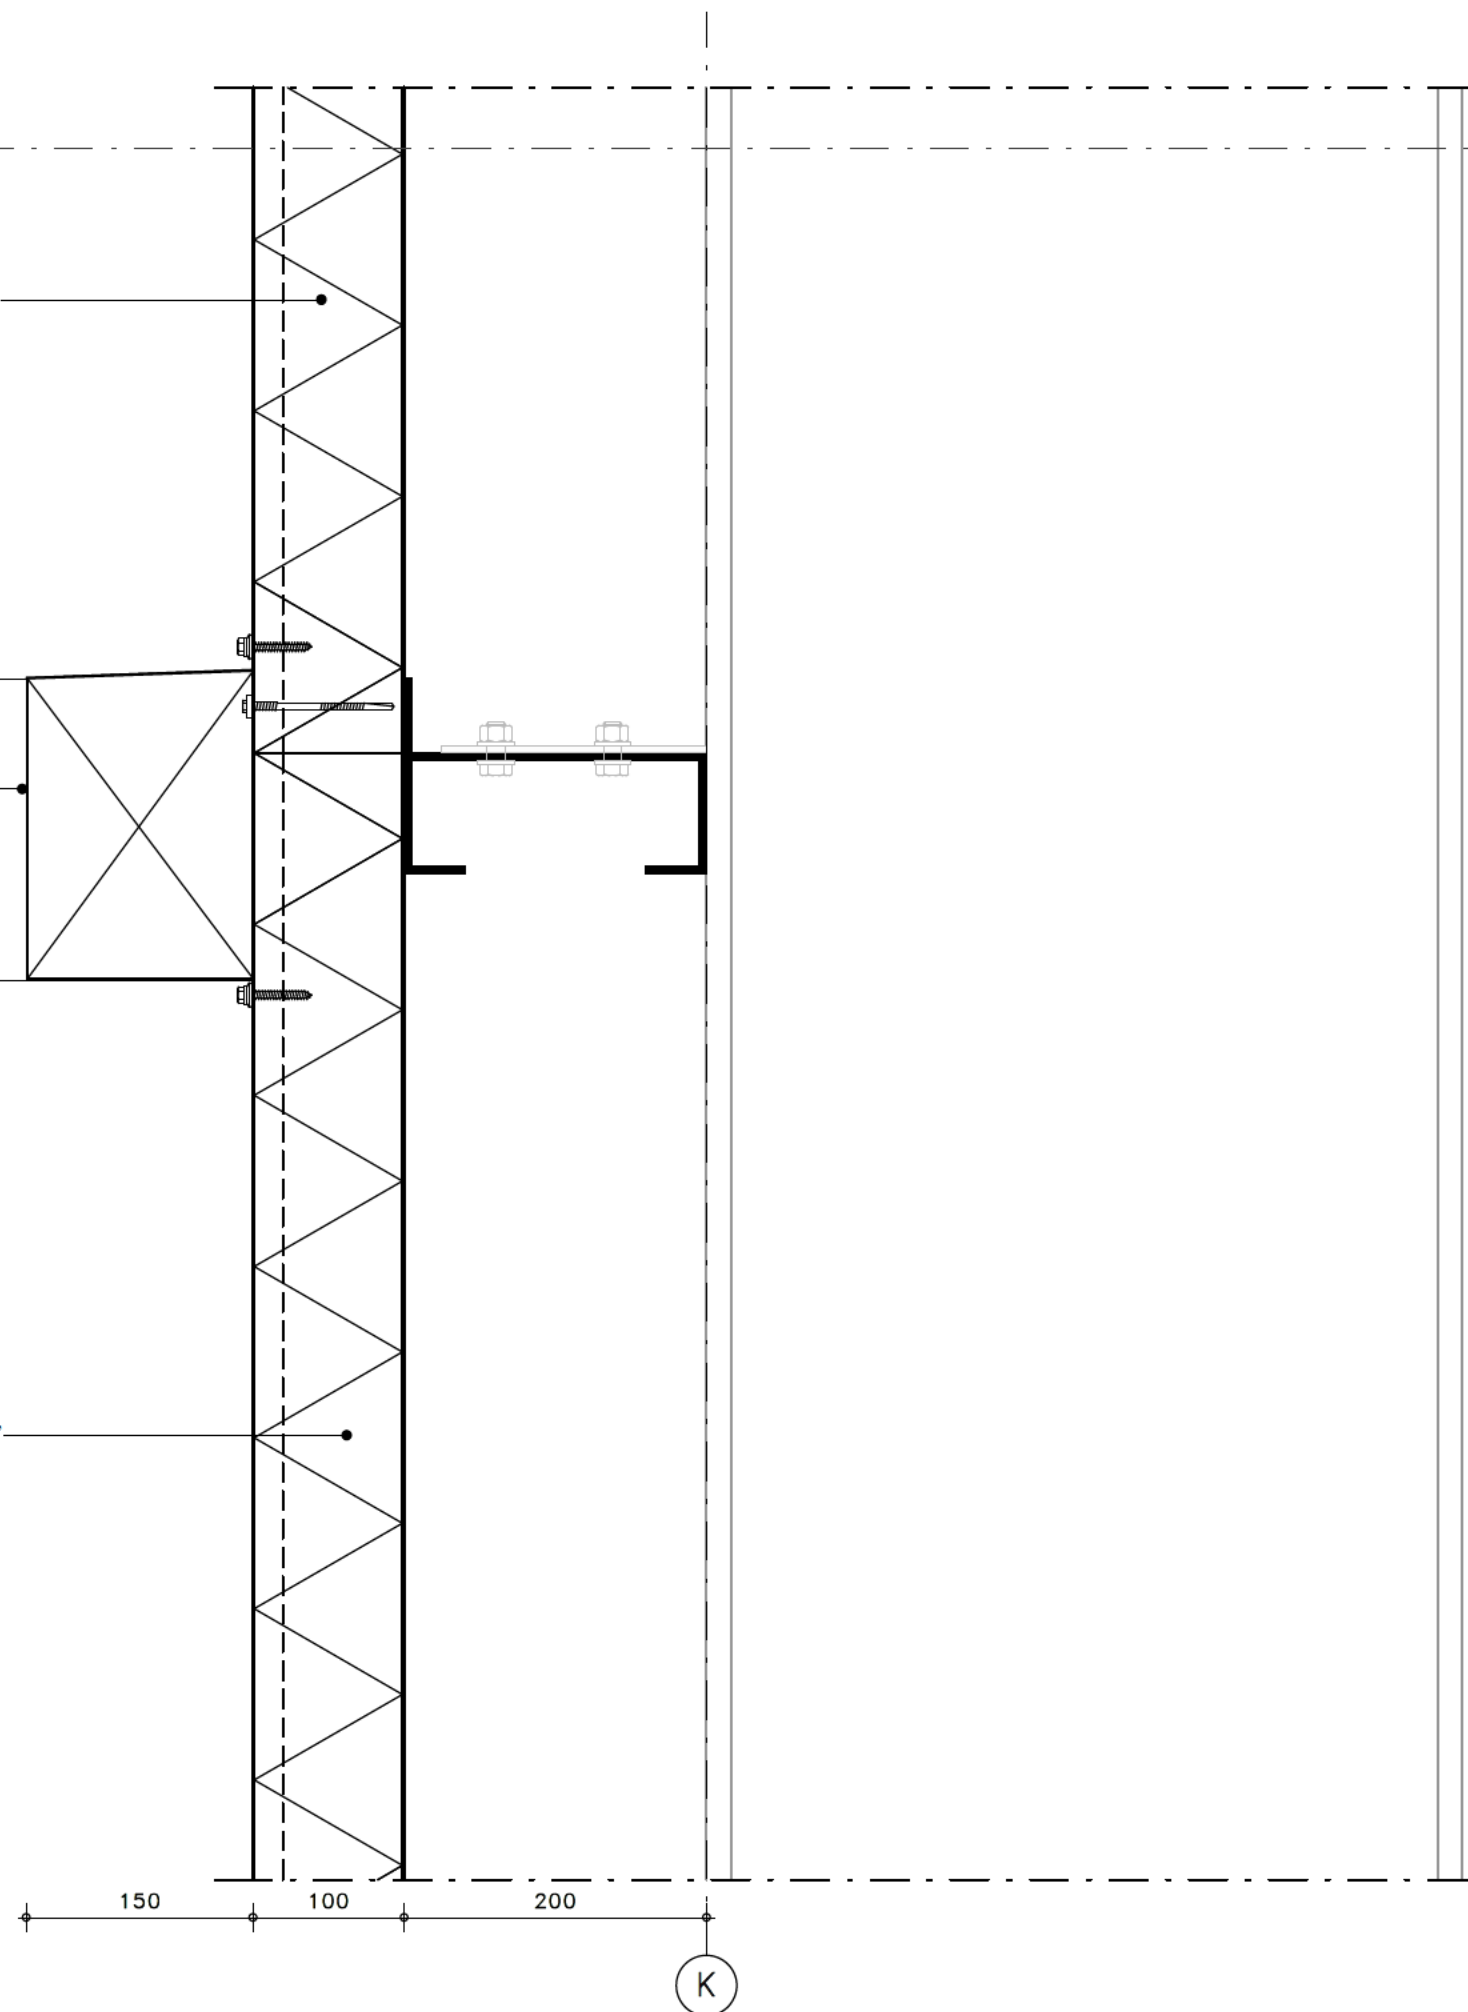

PROJECT
BRIGHTLANDS - ITERO,
BRIGHTLANDS CHEMELOT
CAMPUS

WERKNUMMER
B22/3703

DETAIL
204

FASE
OMGEVINGSVERGUNNING

DATUM
15-09-2023

REVISIE
A 19-01-2024

SCHAAL
1:5

FORMAAT
A3


REVISIE
A 19-01-2024

OMSCHRIJVING
aanpassingen/aanvullingen n.a.v
opmerkingen

PAUWERT
architectuur

JEROEN BOSCHLAAN 1, EINDHOVEN | T: +31 (0)40 2812782 | WWW.PAUWERT.NL

3703d_PA_A_ITERO_r21.rvt

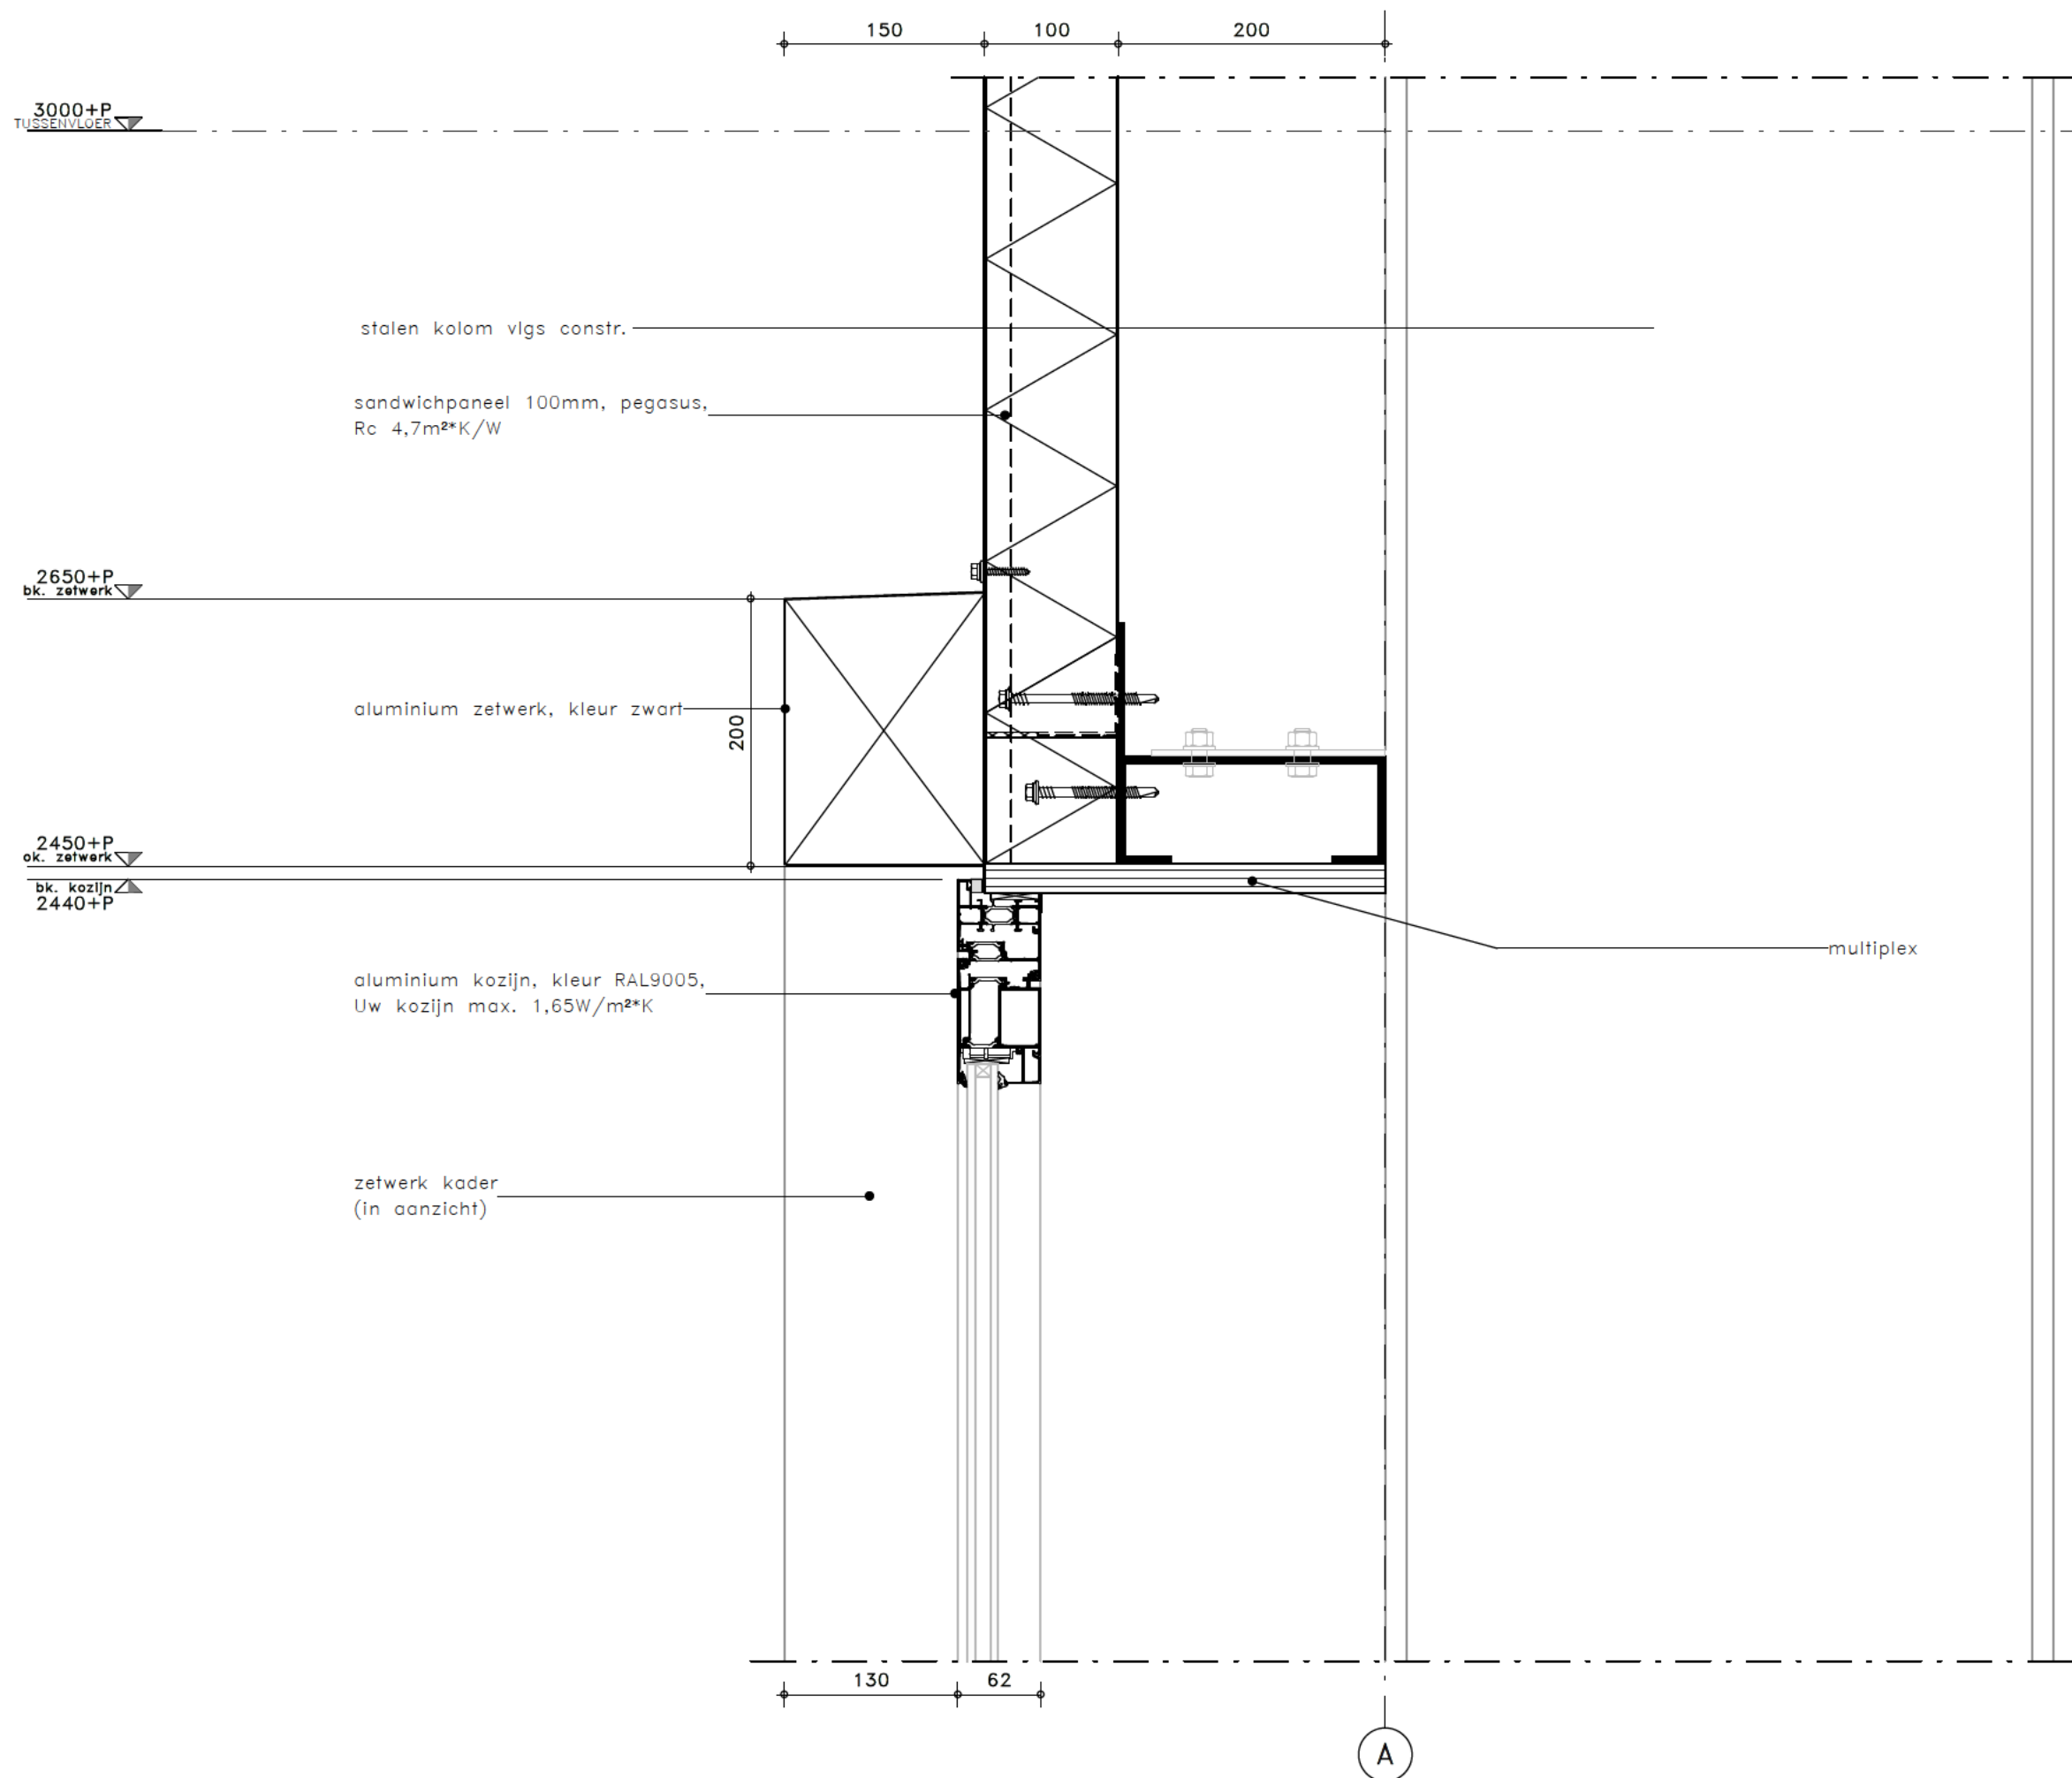

3000+P
TUSSENVLOER

stalen kolom vlgs constr.

sandwichpaneel 100mm, pegasus,
Rc 4,7m²K/W

2650+P
bk. zetwerk

aluminium zetwerk, kleur zwart

2450+P
ok. zetwerk
bk. kozijn
2440+P

aluminium kozijn, kleur RAL9005,
Uw kozijn max. 1,65W/m²K

zetwerk kader
(in aanzicht)

multiplex

PROJECT
BRIGHTLANDS - ITERO,
BRIGHTLANDS CHEMELOT
CAMPUS

WERKNUMMER
B22/3703

DETAIL
205

FASE
OMGEVINGSVERGUNNING

DATUM
15-09-2023

REVISIE
A 19-01-2024

SCHAAL
1:5

FORMAAT
A3


REVISIE
A 19-01-2024

OMSCHRIJVING
aanpassingen/aanvullingen n.a.v
opmerkingen

PAUWERT
architectuur

JEROEN BOSCHLAAN 1, EINDHOVEN | T: +31 (0)40 2812782 | WWW.PAUWERT.NL

3703d_PA_A_ITERO_r21.rvt

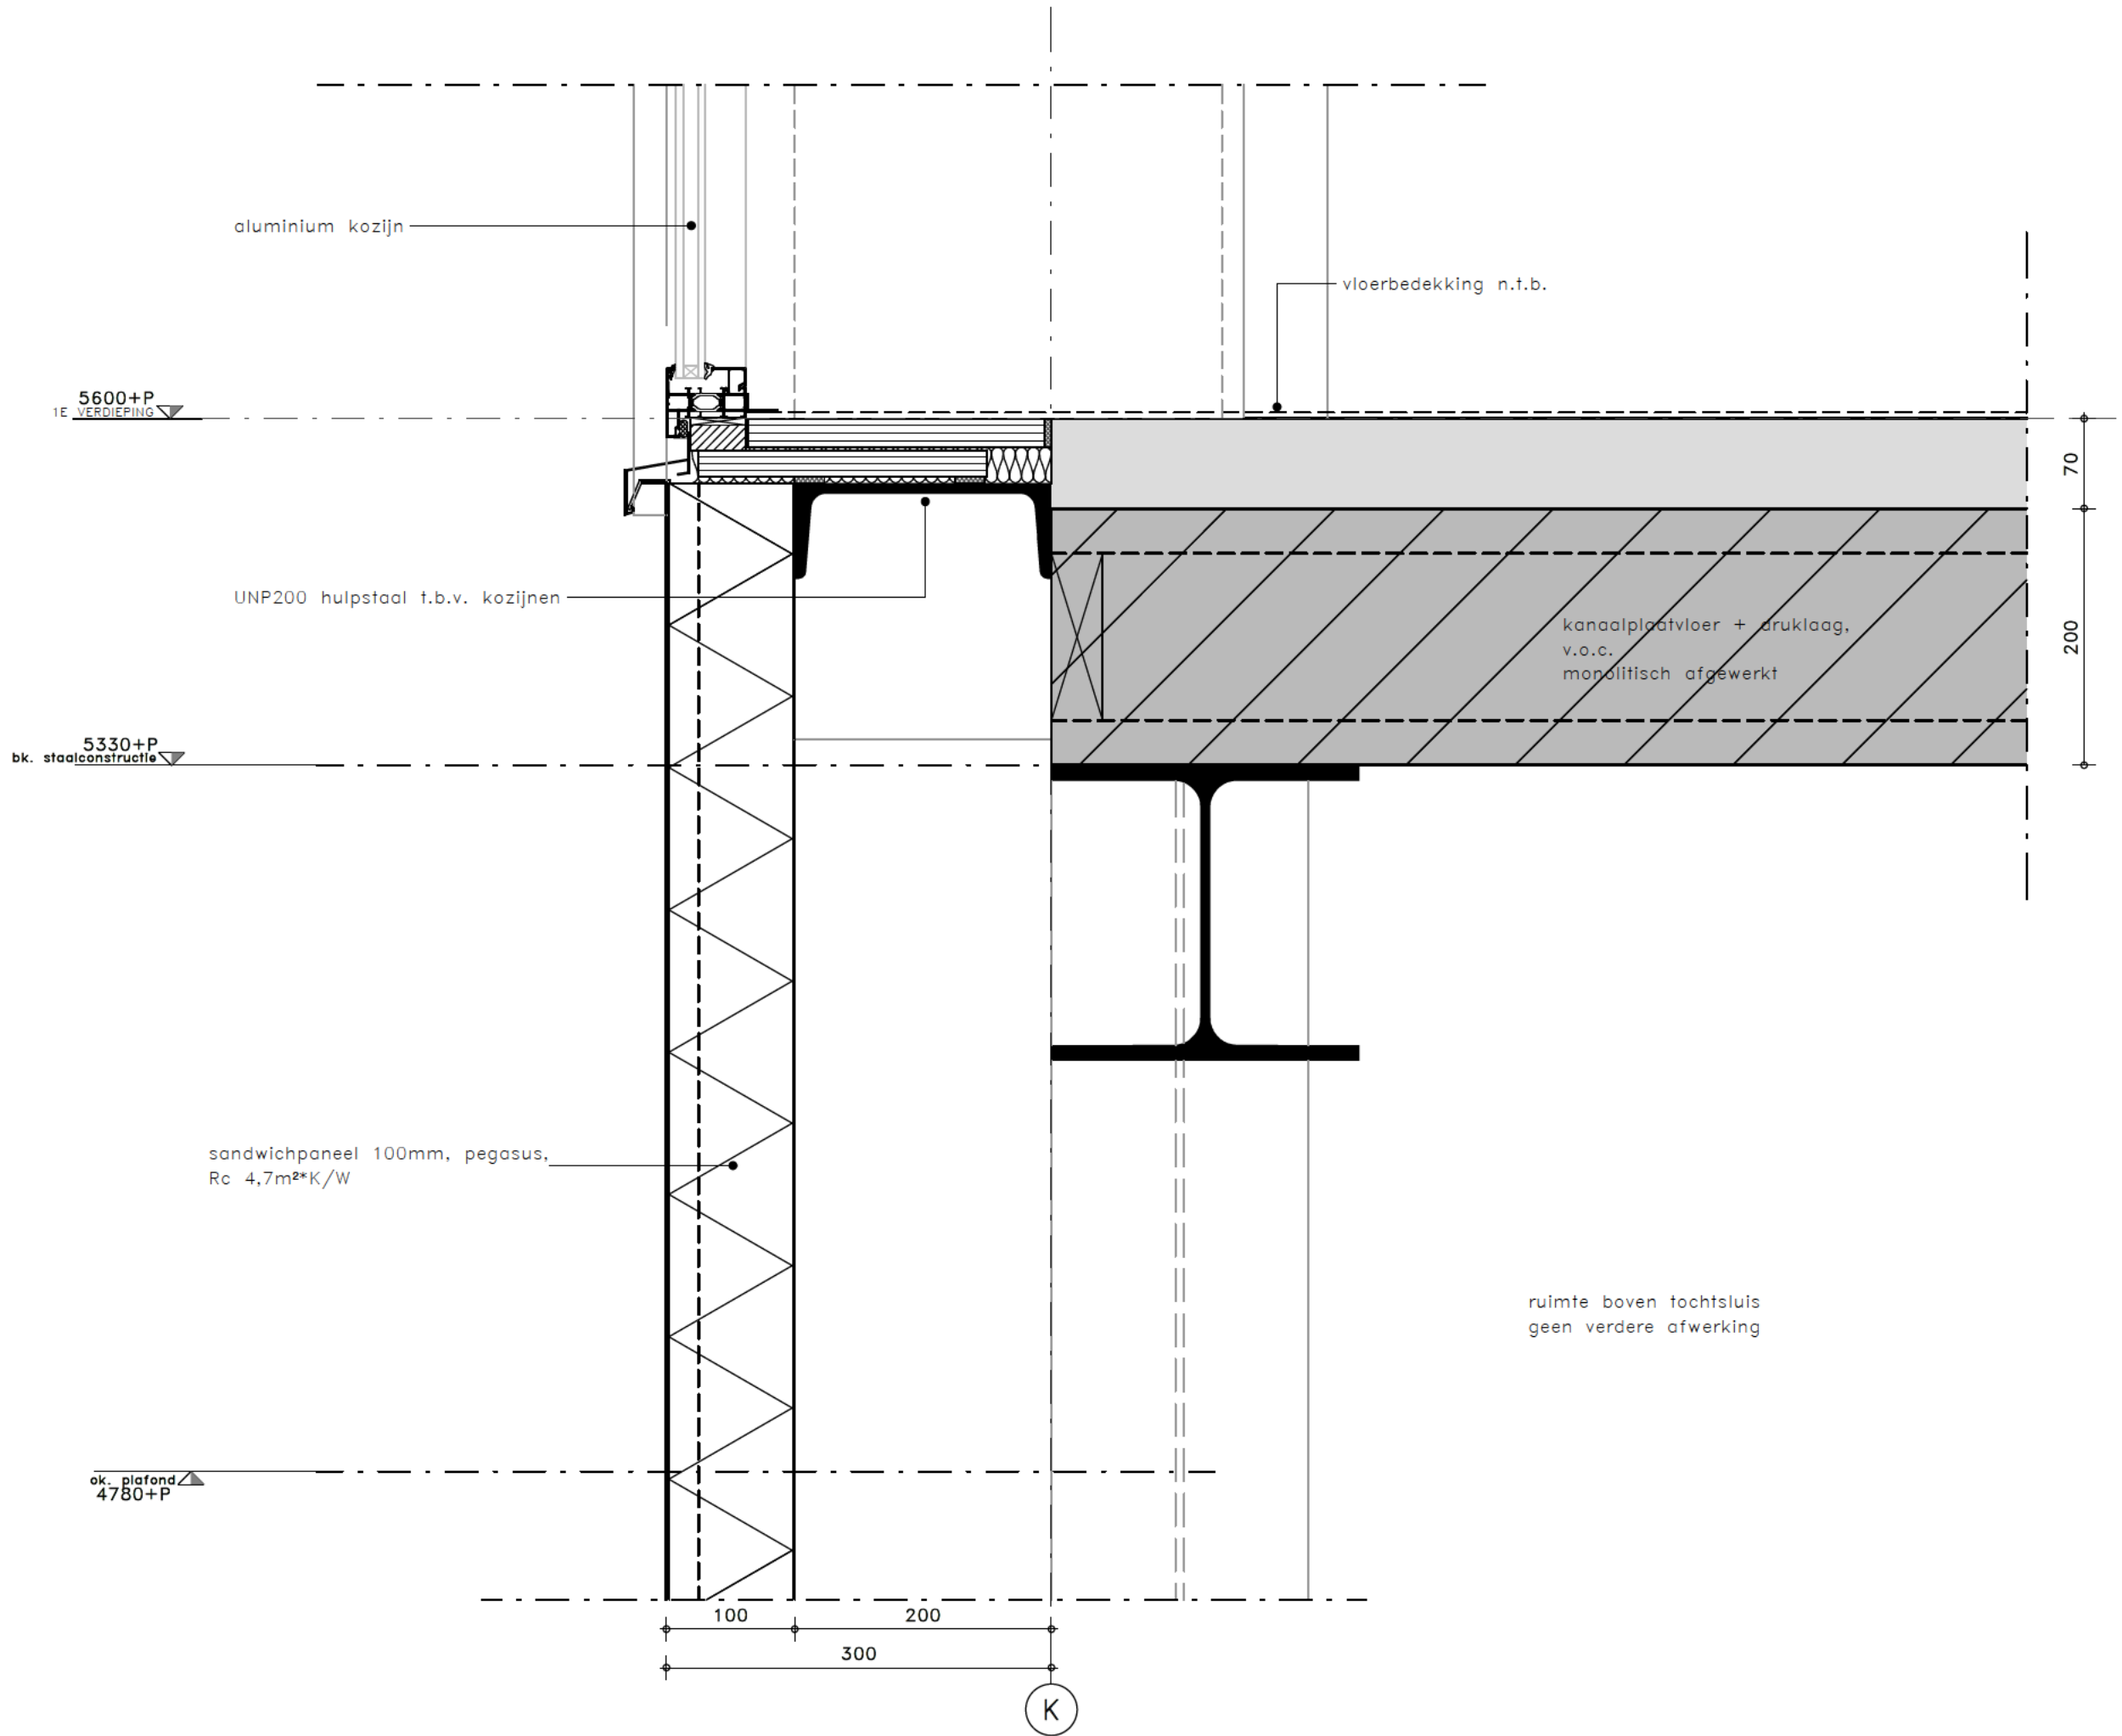

PROJECT
 BRIGHTLANDS - ITERO,
 BRIGHTLANDS CHEMELOT
 CAMPUS

WERKNUMMER
 B22/3703



DETAIL
301
 FASE
 OMGEVINGSVERGUNNING


DATUM
 15-09-2023

REVISIE
 A 19-01-2024

SCHAAL
 1:5

FORMAAT
 A3



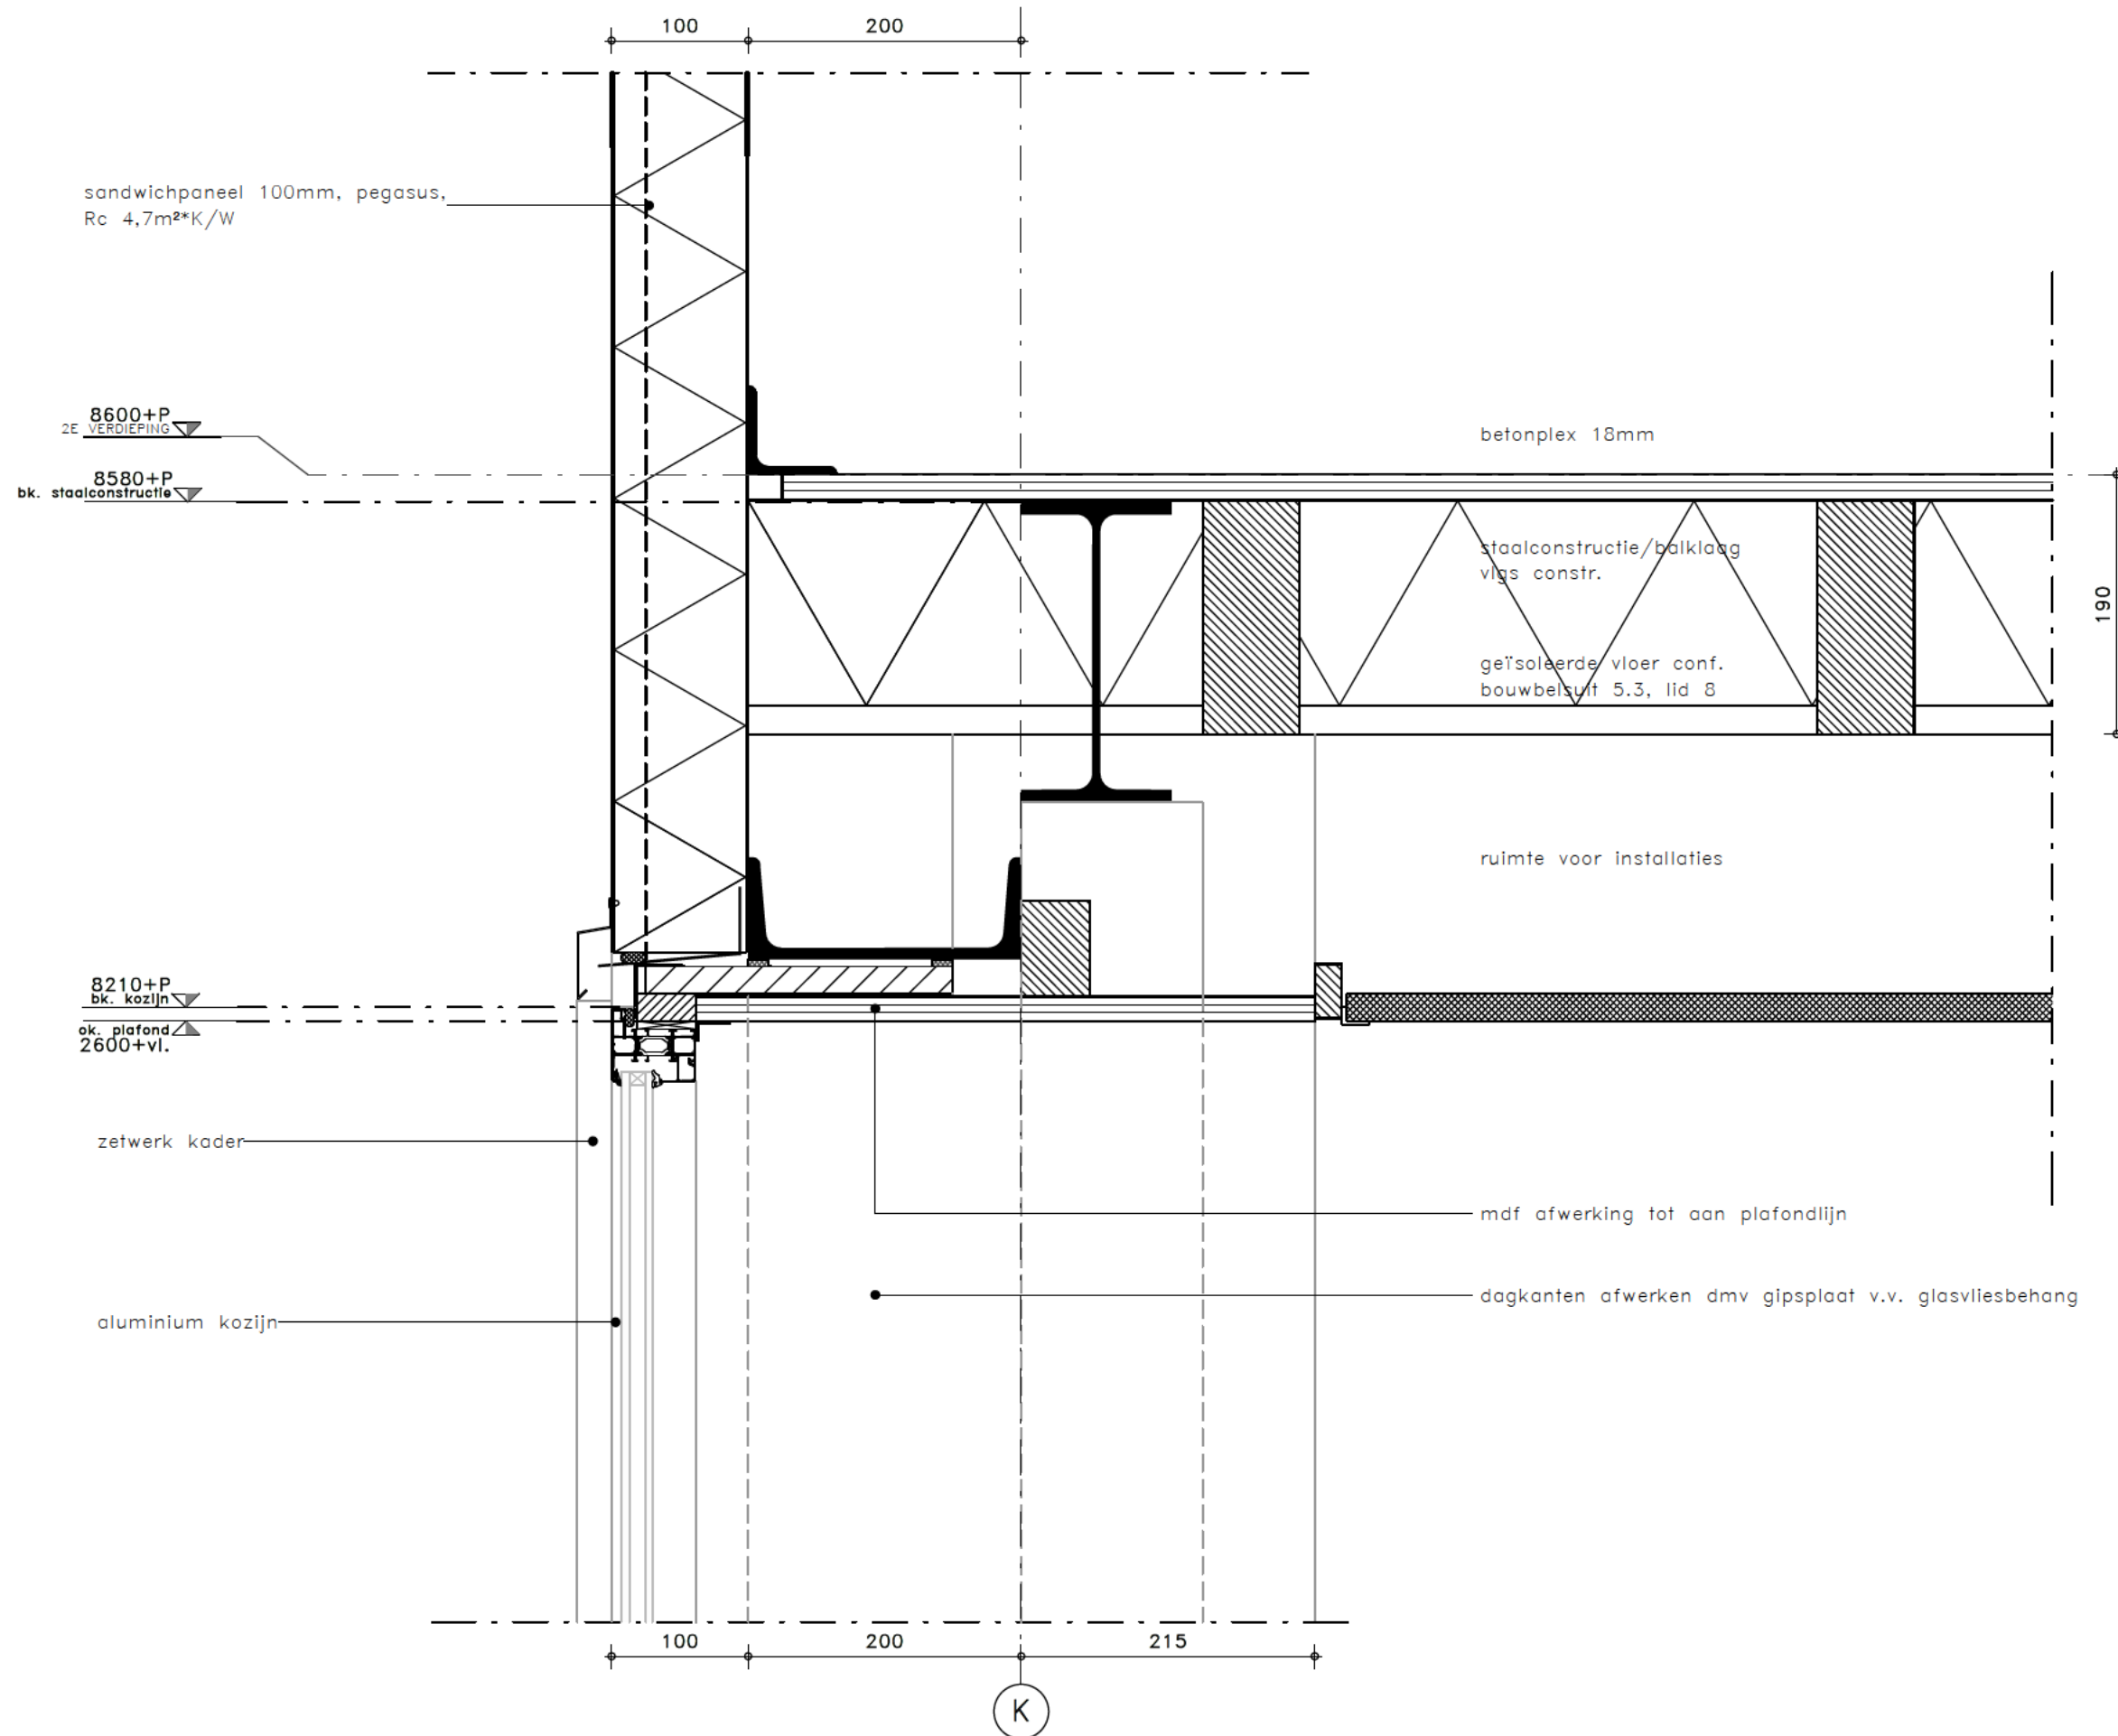

PROJECT
BRIGHTLANDS - ITERO,
BRIGHTLANDS CHEMELOT
CAMPUS

WERKNUMMER
B22/3703



DETAIL

302

FASE
OMGEVINGSVERGUNNING

DATUM
15-09-2023


REVISIE
A 19-01-2024

SCHAAL
1:5

FORMAAT
A3



Knowledge crossing borders

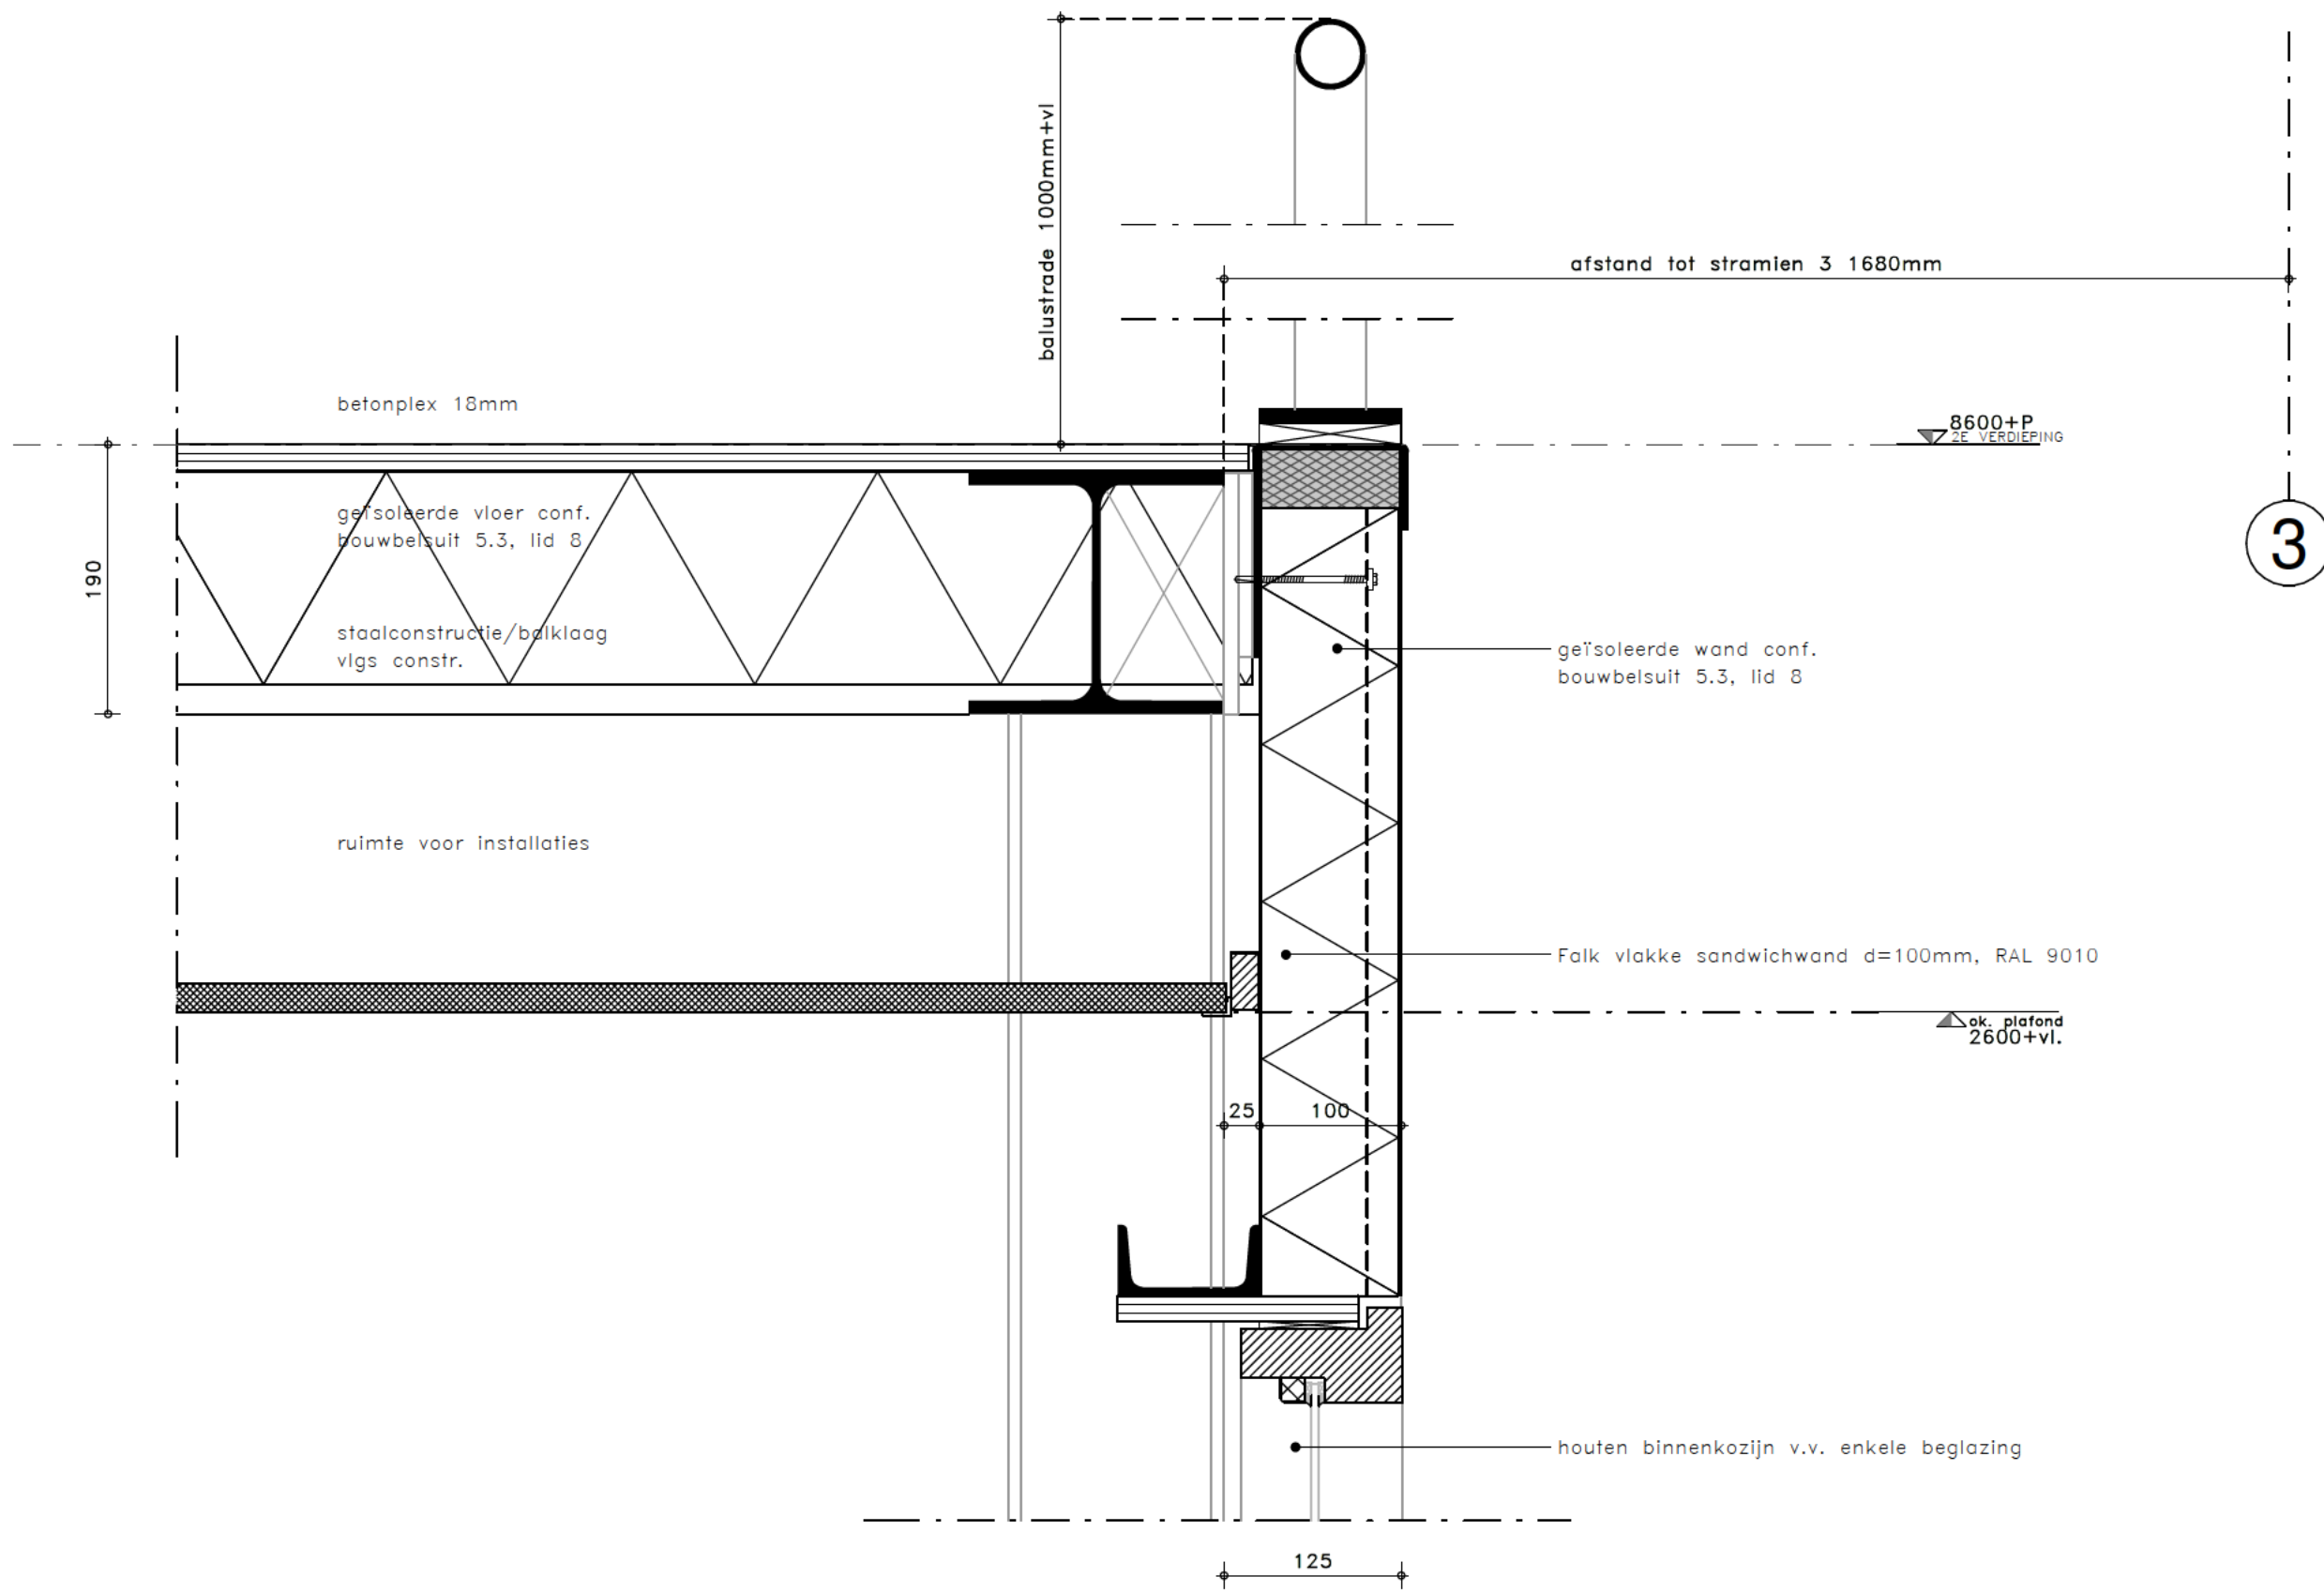

PROJECT
BRIGHTLANDS - ITERO,
BRIGHTLANDS CHEMELOT
CAMPUS

WERKNUMMER
B22/3703



DETAIL
303
 FASE
OMGEVINGSVERGUNNING


DATUM
 15-09-2023

REVISIE
 A 19-01-2024

SCHAAL
 1:5

FORMAAT
 A3



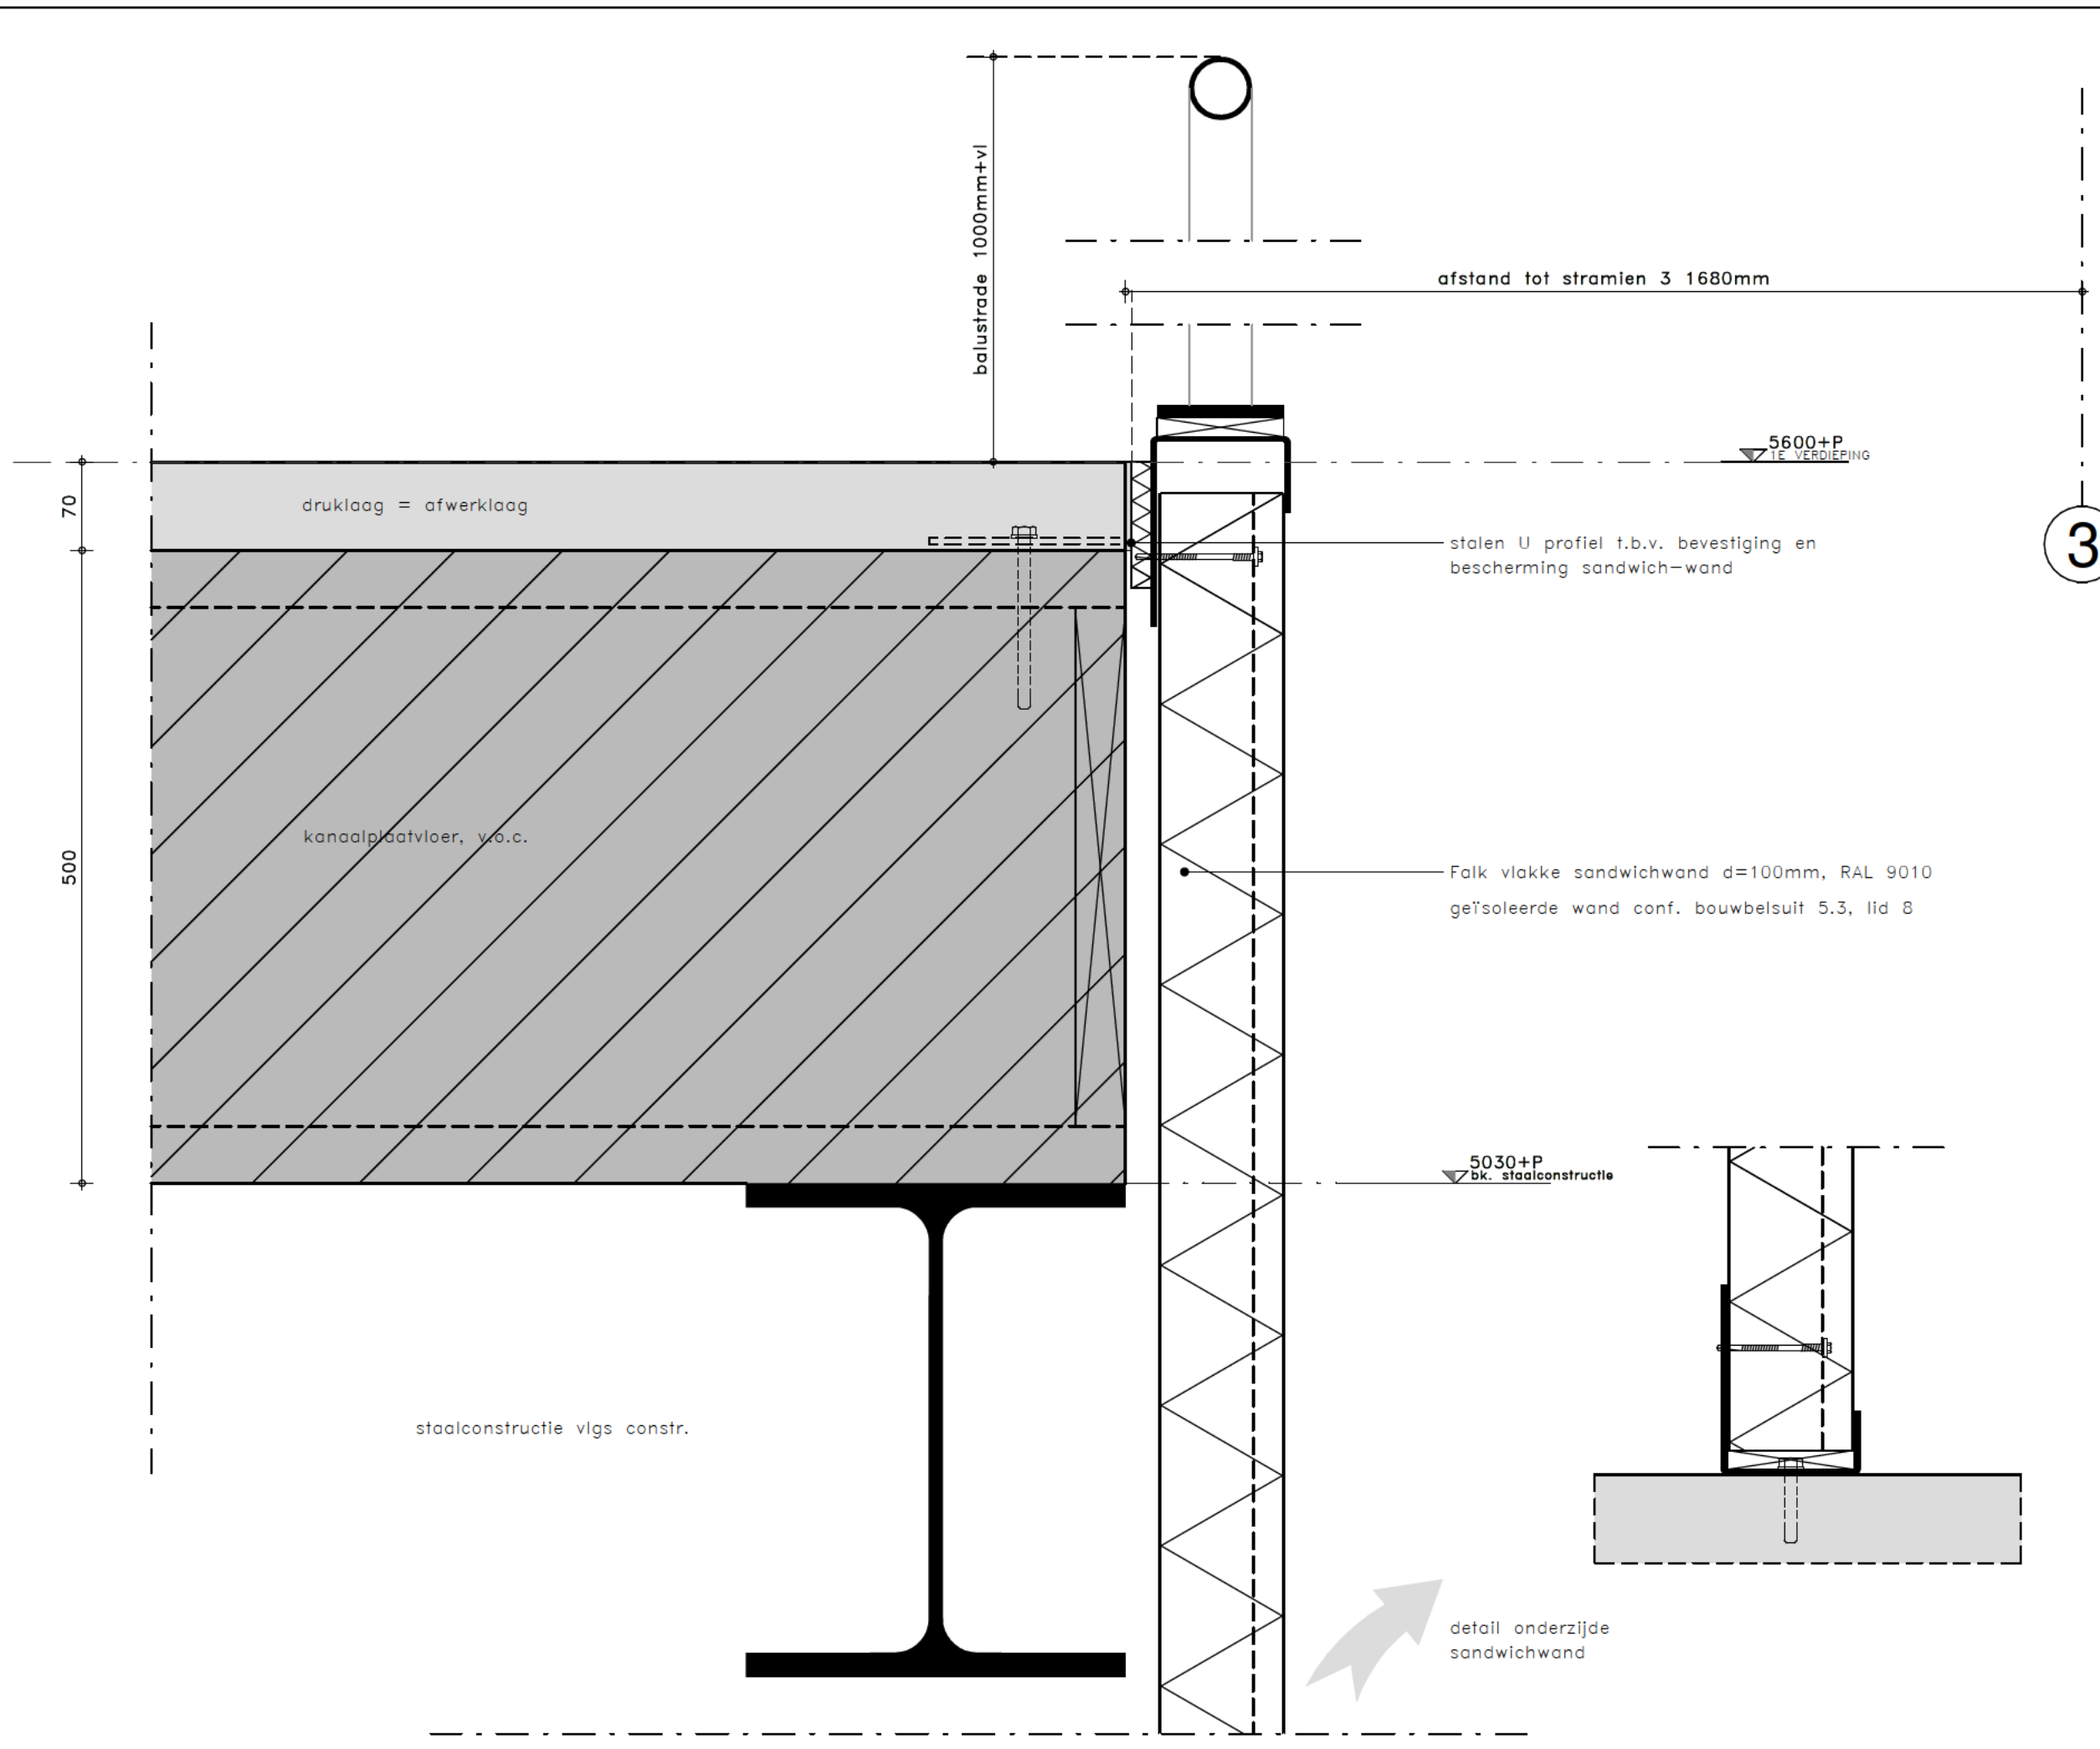

PROJECT
 BRIGHTLANDS - ITERO,
 BRIGHTLANDS CHEMELOT
 CAMPUS

WERKNUMMER
 B22/3703



DETAIL
304
 FASE
 OMGEVINGSVERGUNNING


DATUM
 15-09-2023

REVISIE
 A 19-01-2024

SCHAAL
 1:5

FORMAAT
 A3



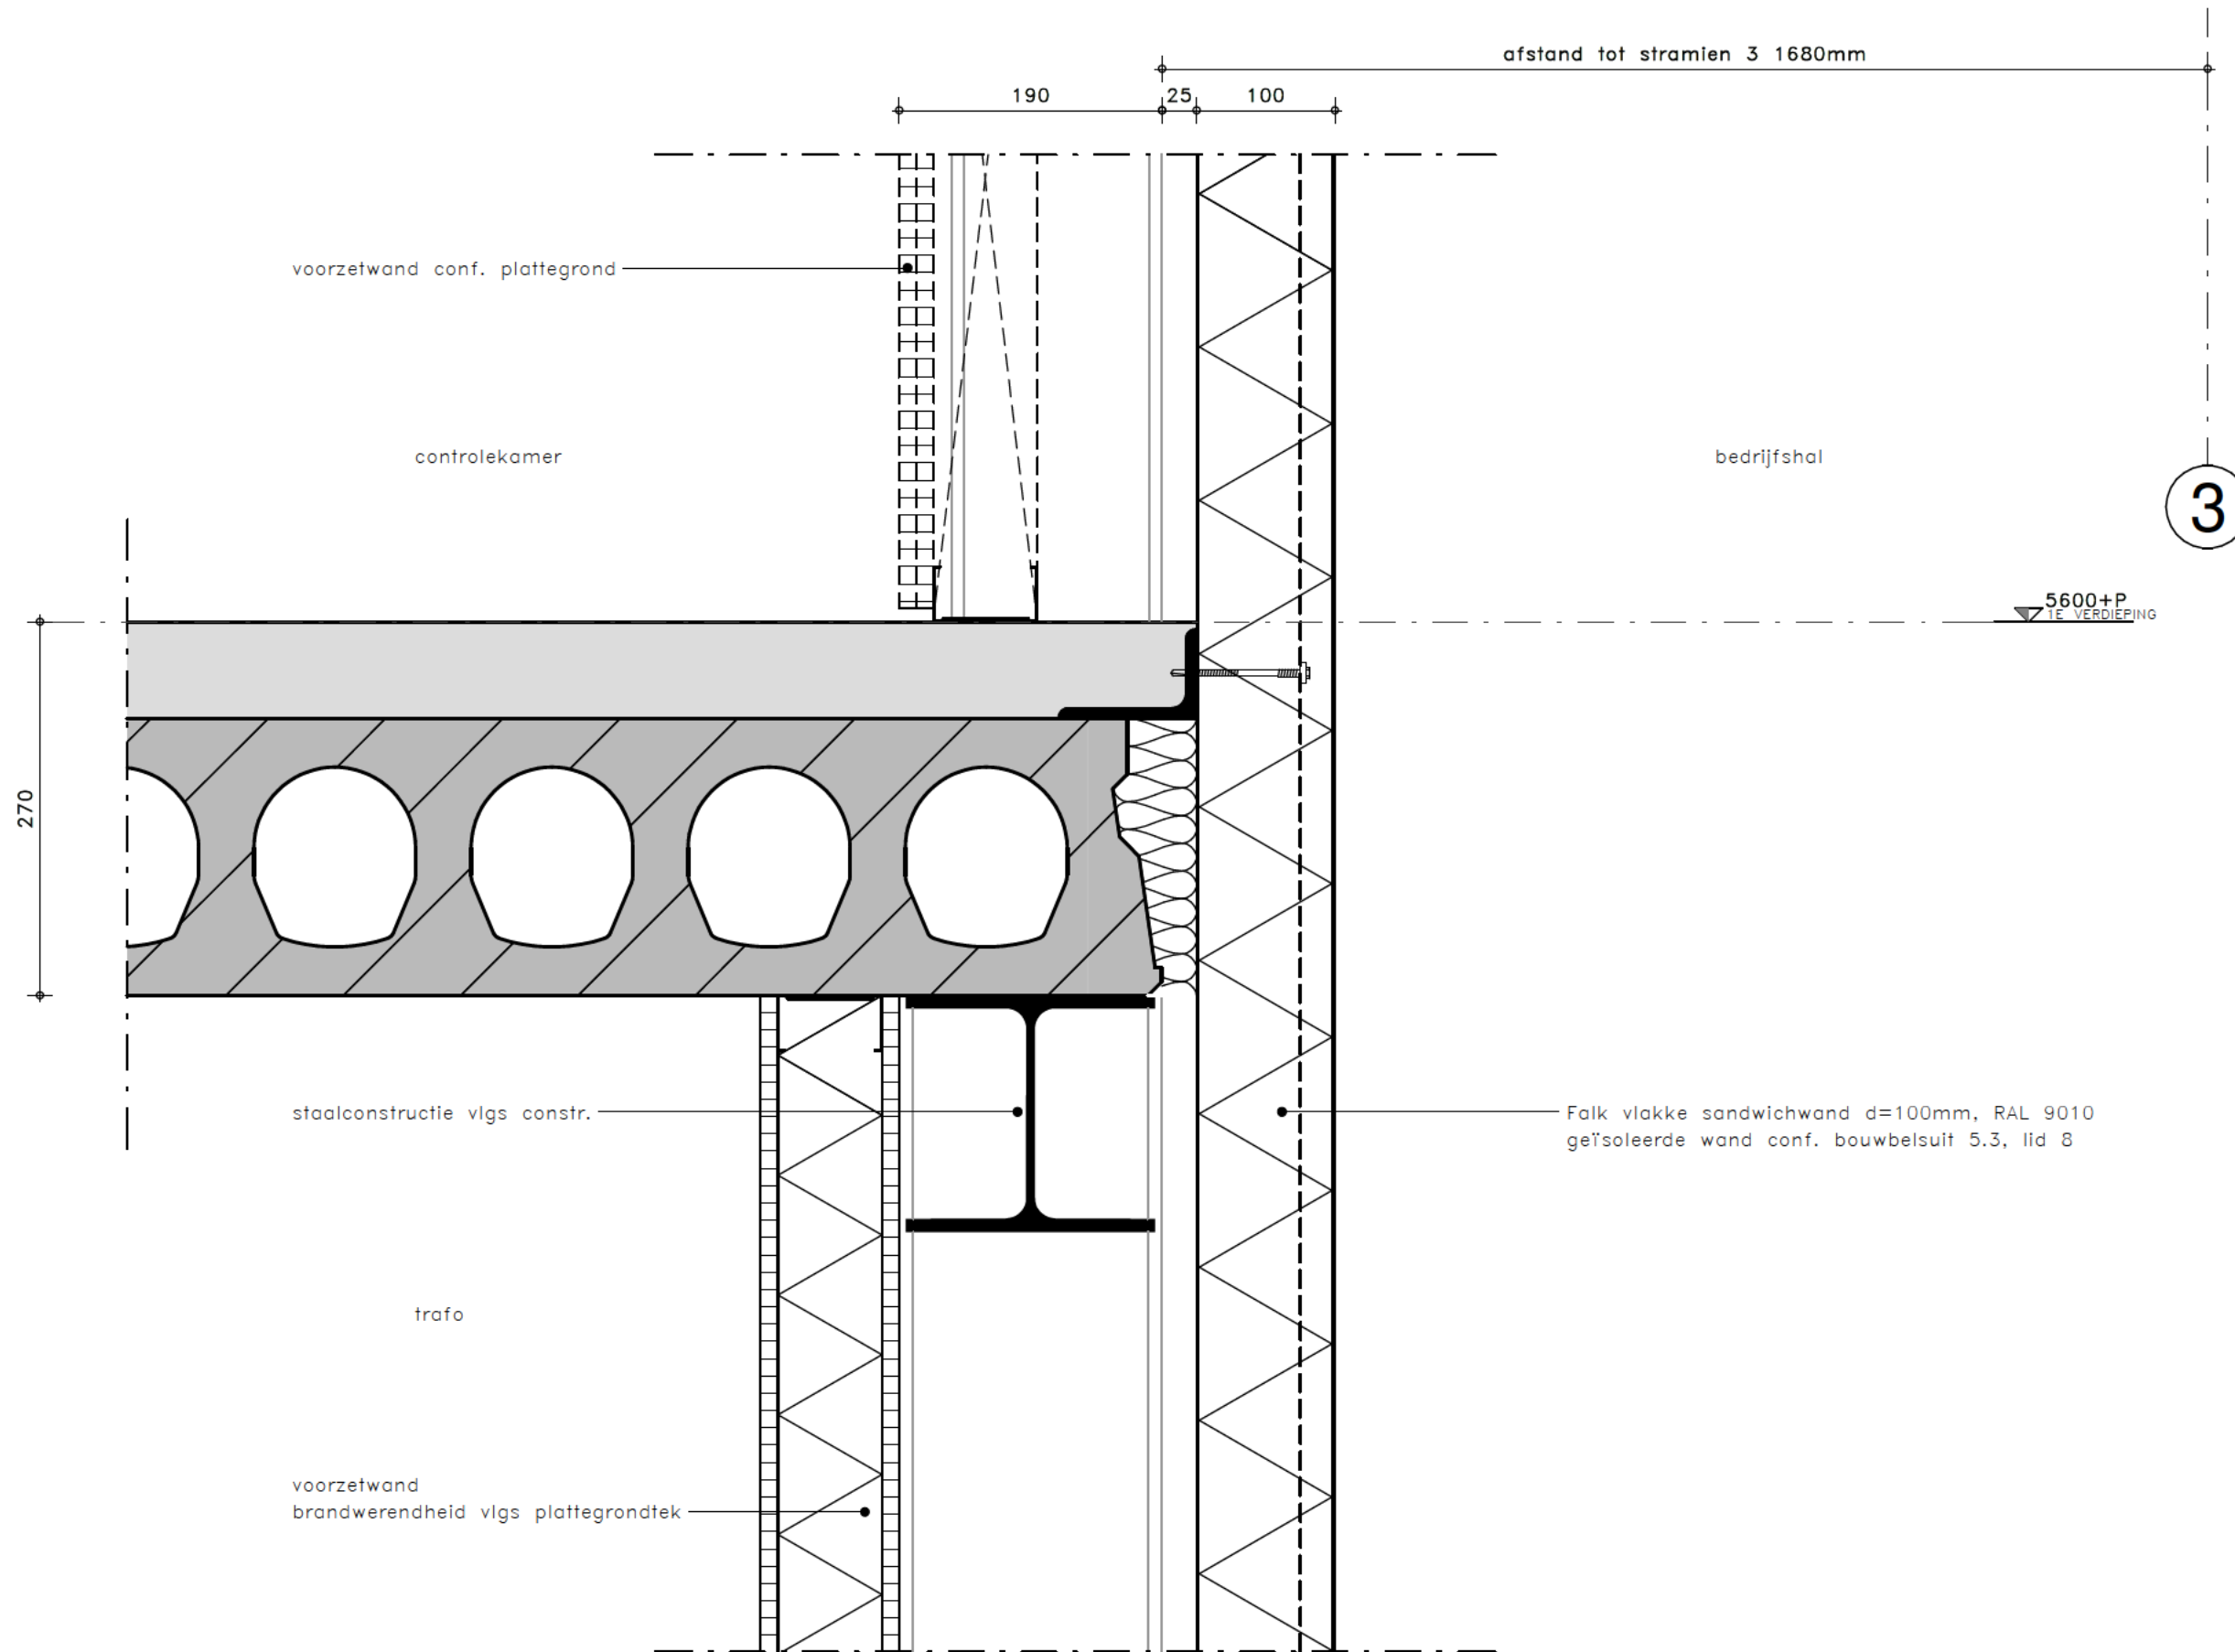

PROJECT
 BRIGHTLANDS - ITERO,
 BRIGHTLANDS CHEMELOT
 CAMPUS

WERKNUMMER
 B22/3703



DETAIL
305

FASE
 OMGEVINGSVERGUNNING

DATUM
 15-09-2023


REVISIE
 A 19-01-2024

SCHAAL
 1:5

FORMAAT
 A3



5600+P
1E VERDIEPING

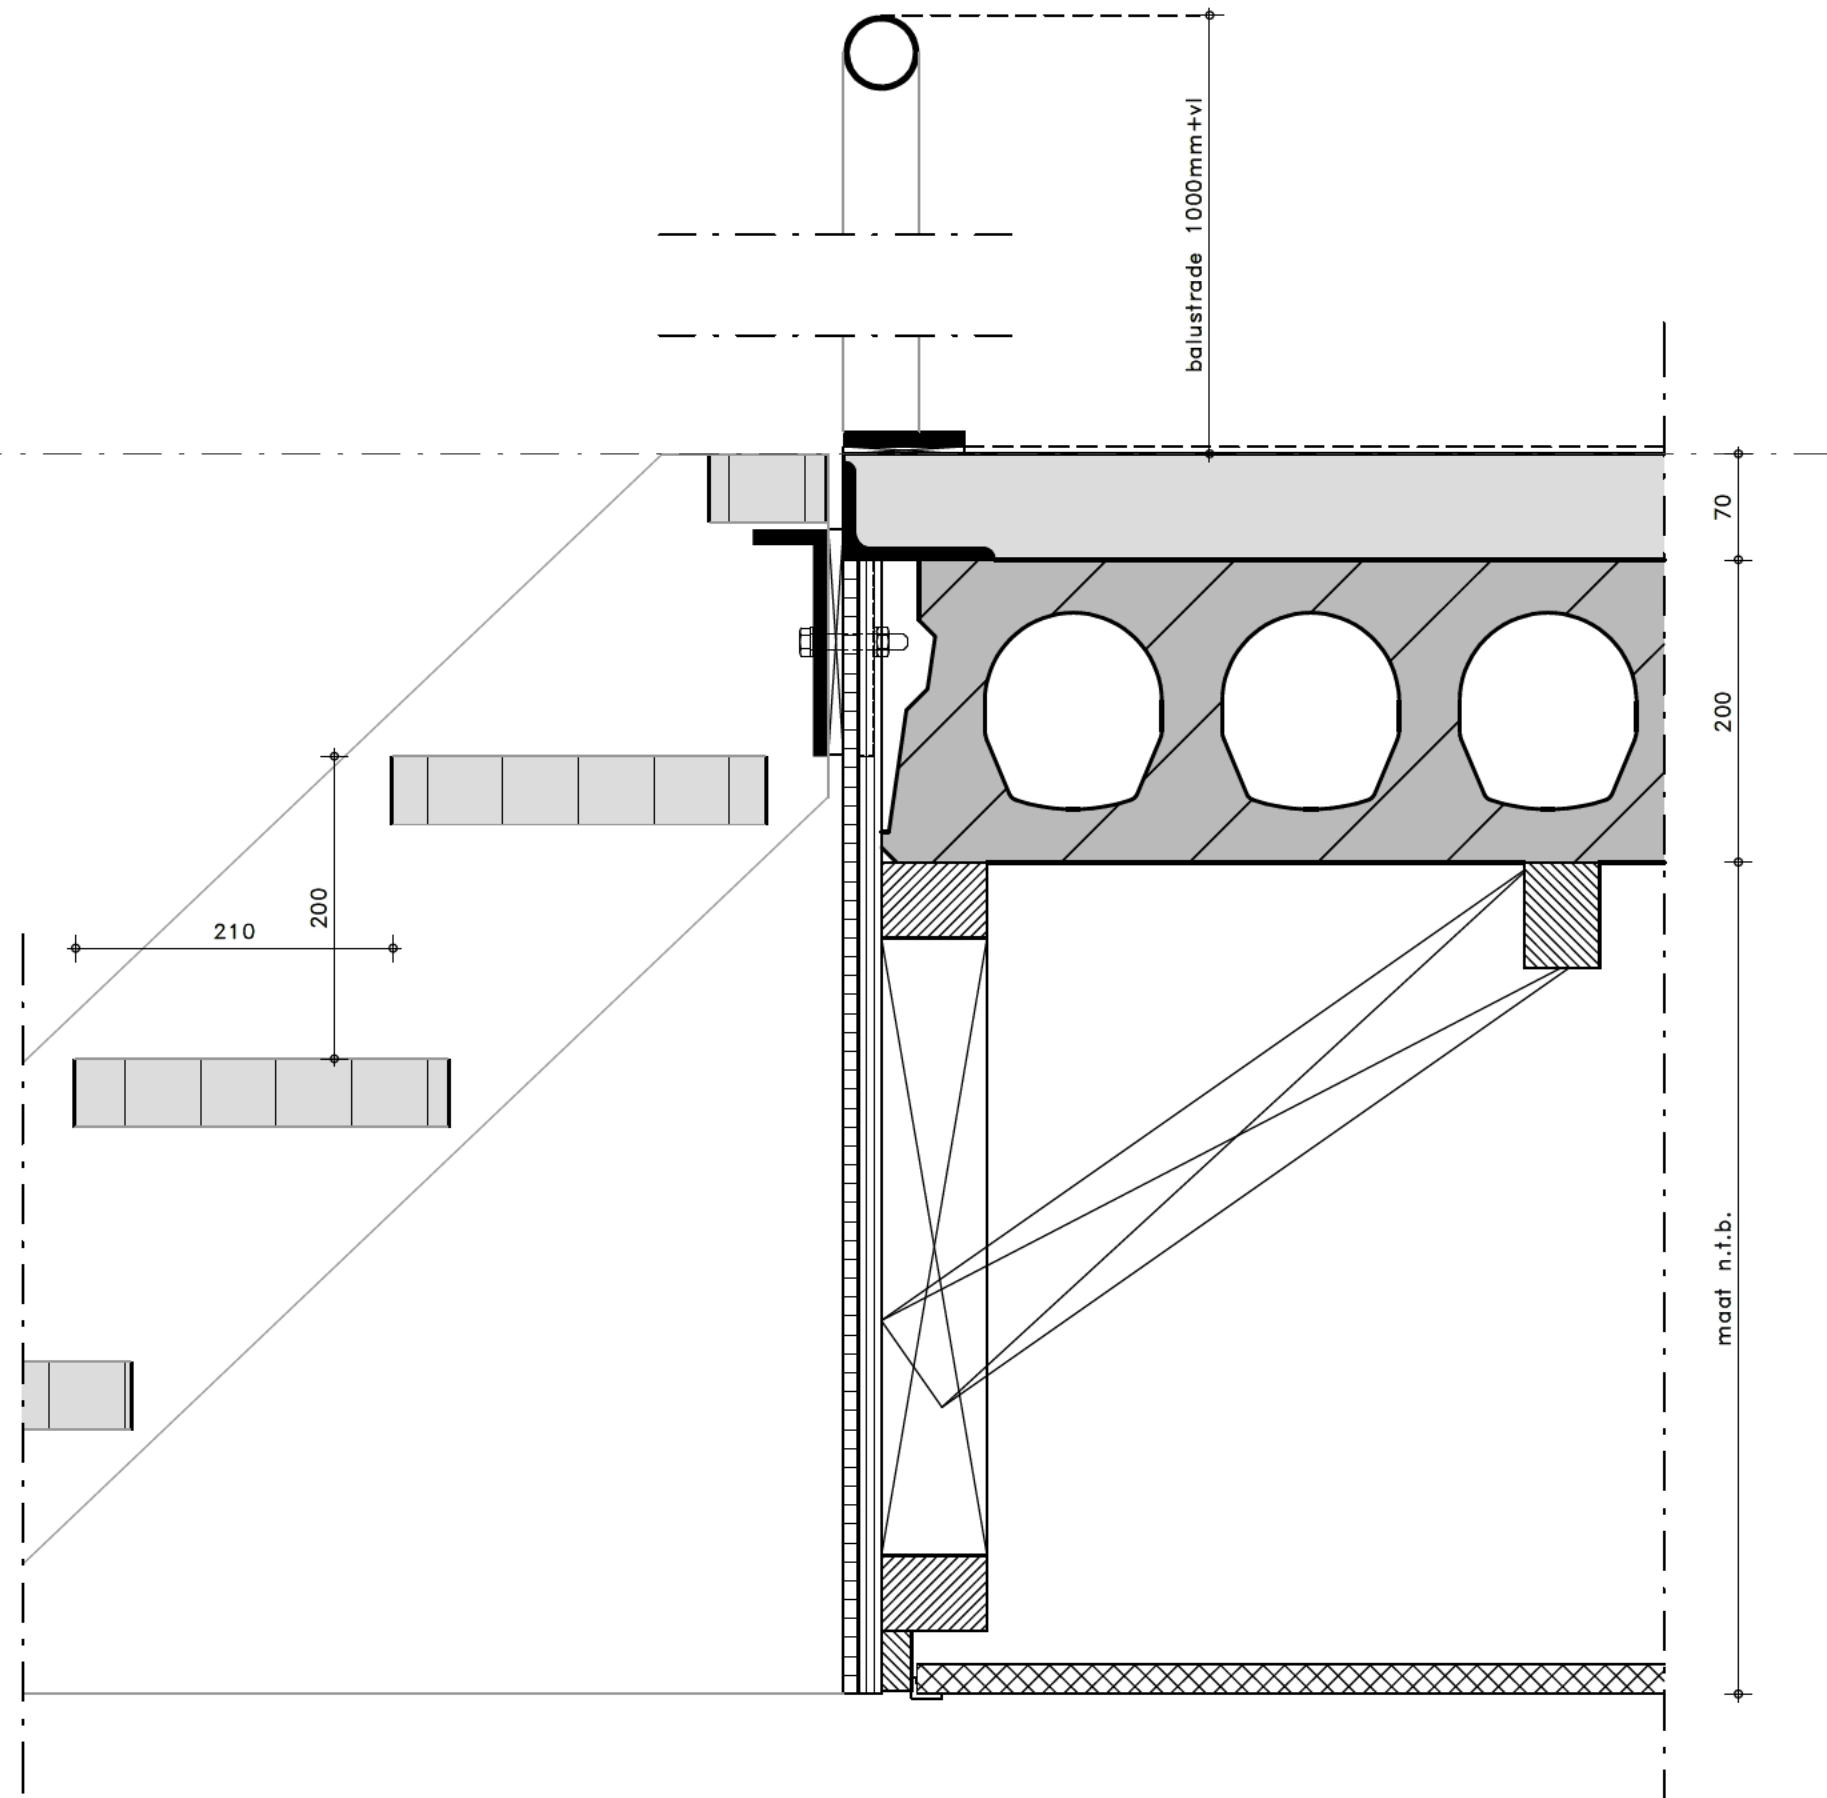

PROJECT
BRIGHTLANDS - ITERO,
BRIGHTLANDS CHEMELOT
CAMPUS

WERKNUMMER
B22/3703



DETAIL

306

FASE
OMGEVINGSVERGUNNING


DATUM
15-09-2023

REVISIE
A 19-01-2024

SCHAAL
1:5

FORMAAT
A3



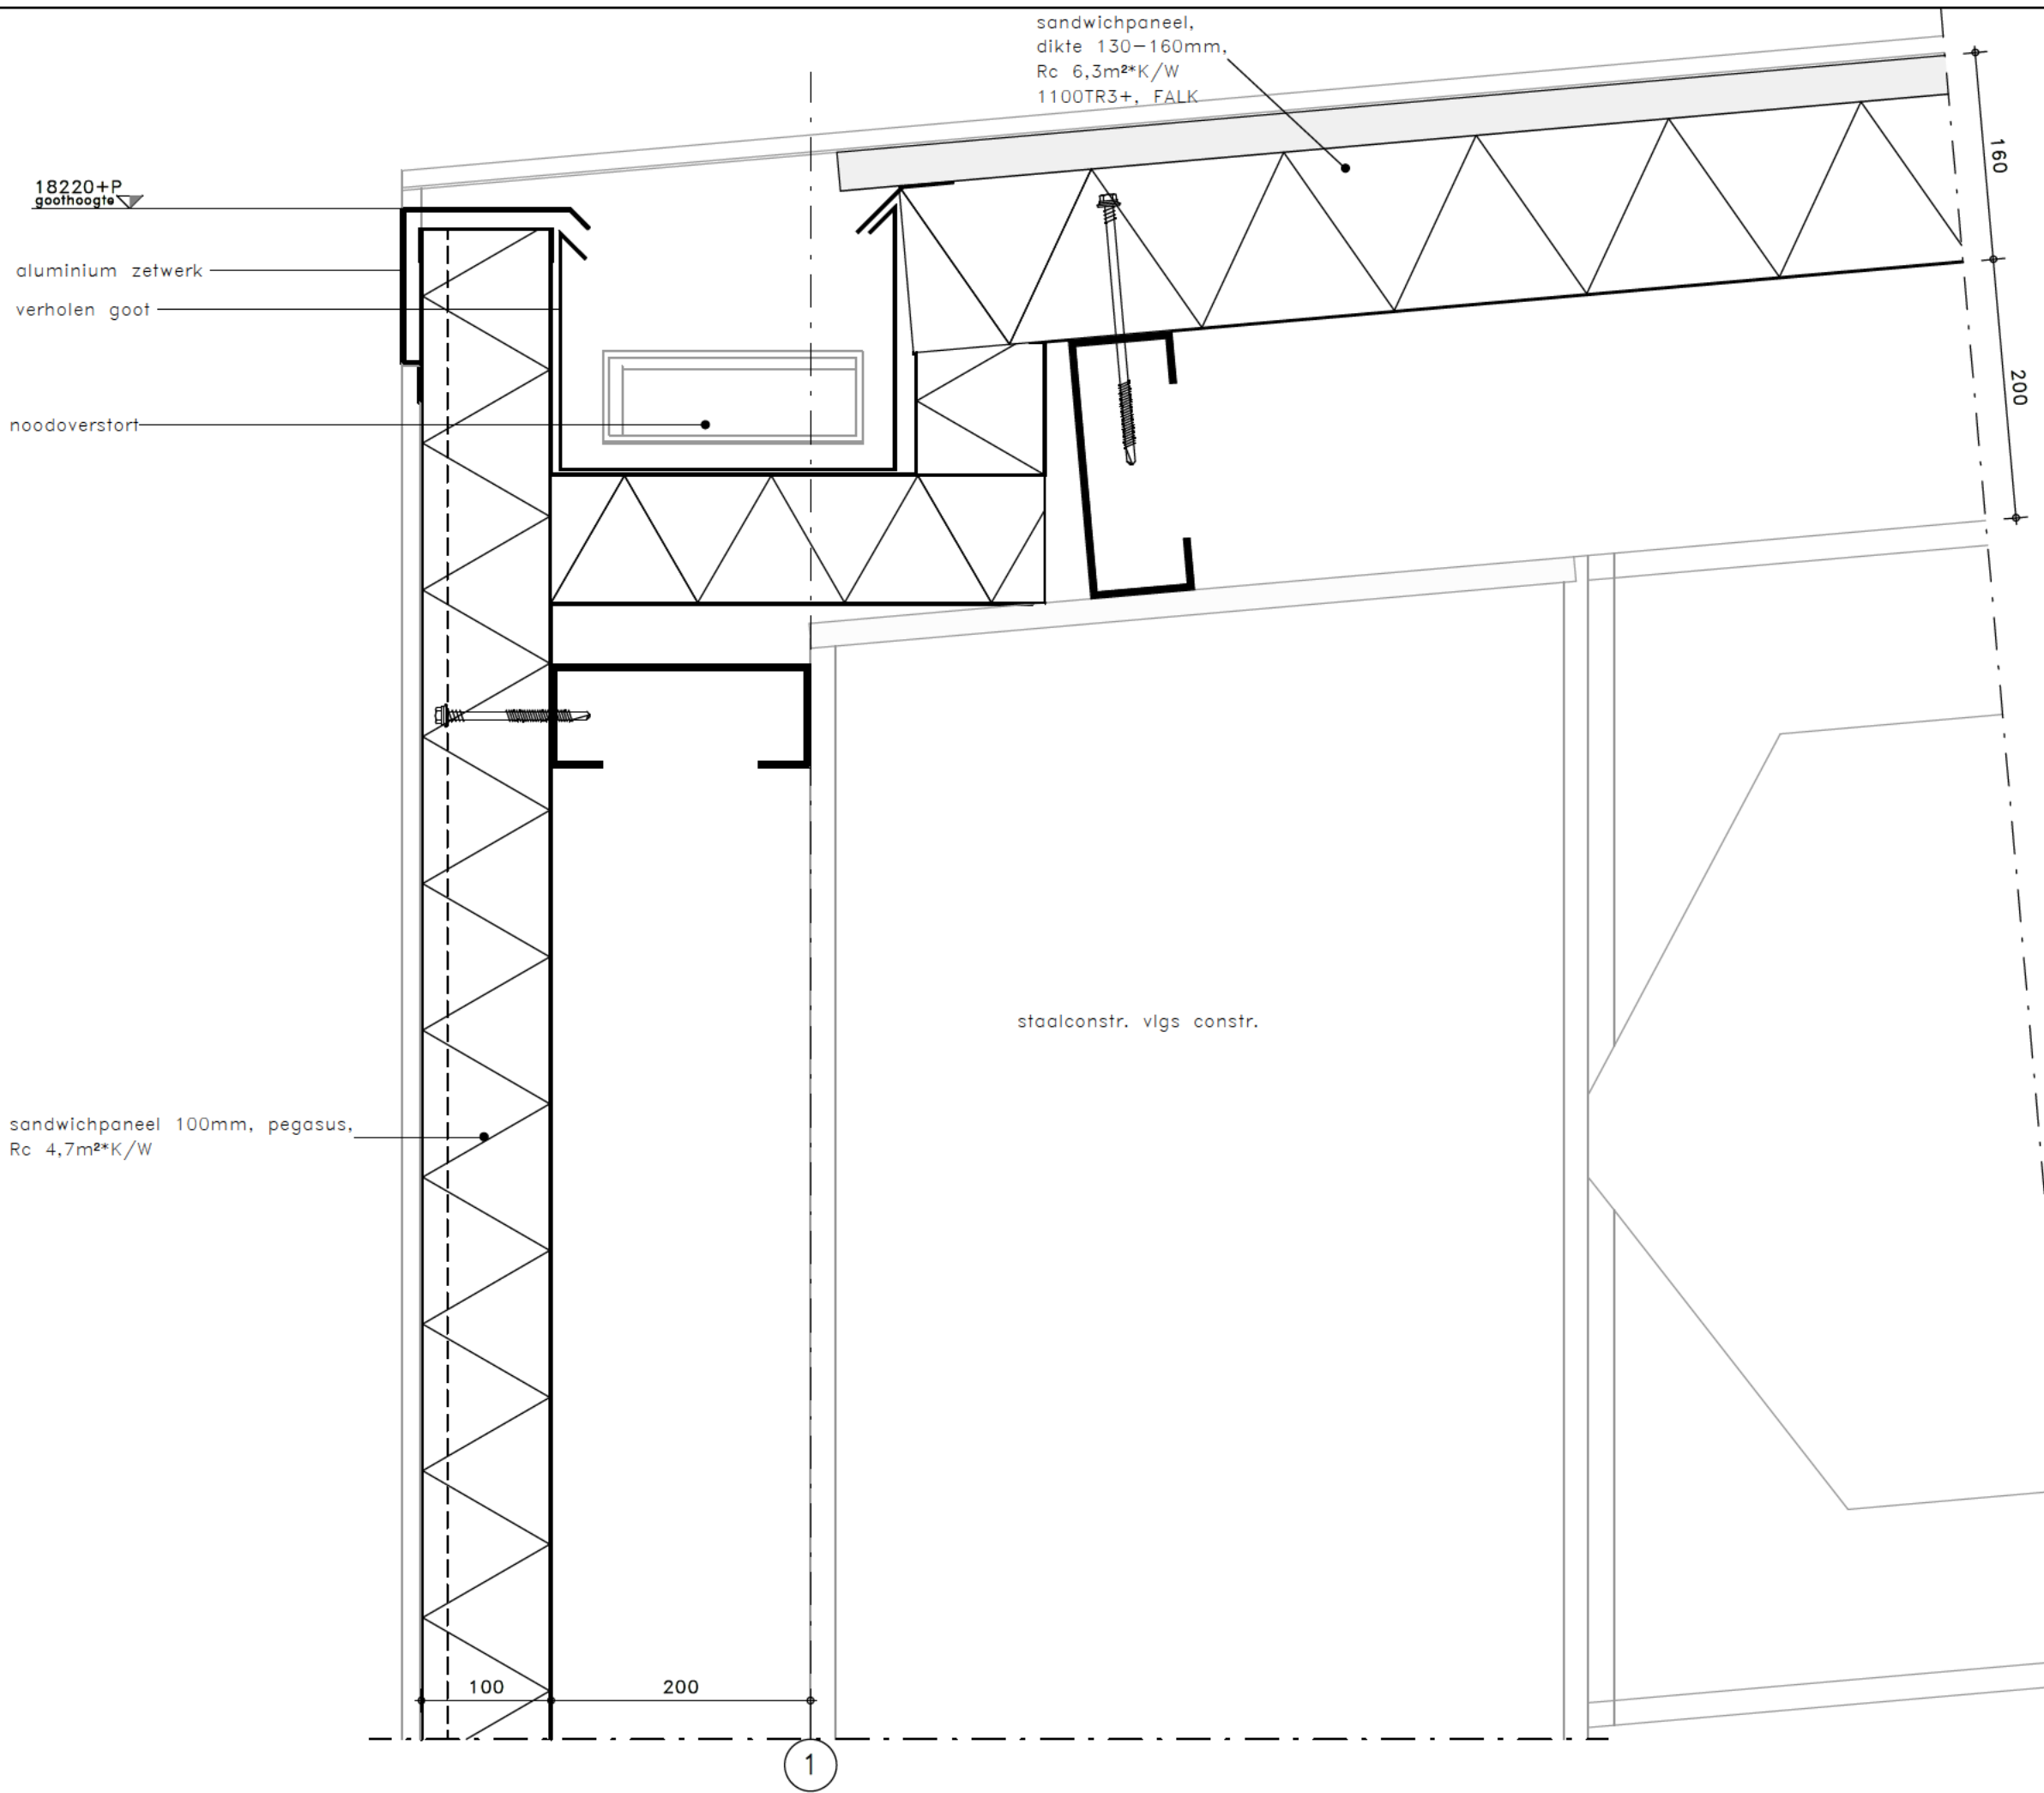

PROJECT
**BRIGHTLANDS - ITERO,
 BRIGHTLANDS CHEMELOT
 CAMPUS**


WERKNUMMER
B22/3703

DETAIL
401

FASE
OMGEVINGSVERGUNNING

DATUM	REVISIE
15-09-2023	A 19-01-2024
SCHAAL	FORMAAT
1:5	A3
REVISIE	OMSCHRIJVING
A 19-01-2024	aanpassingen/aanvullingen n.a.v opmerkingen



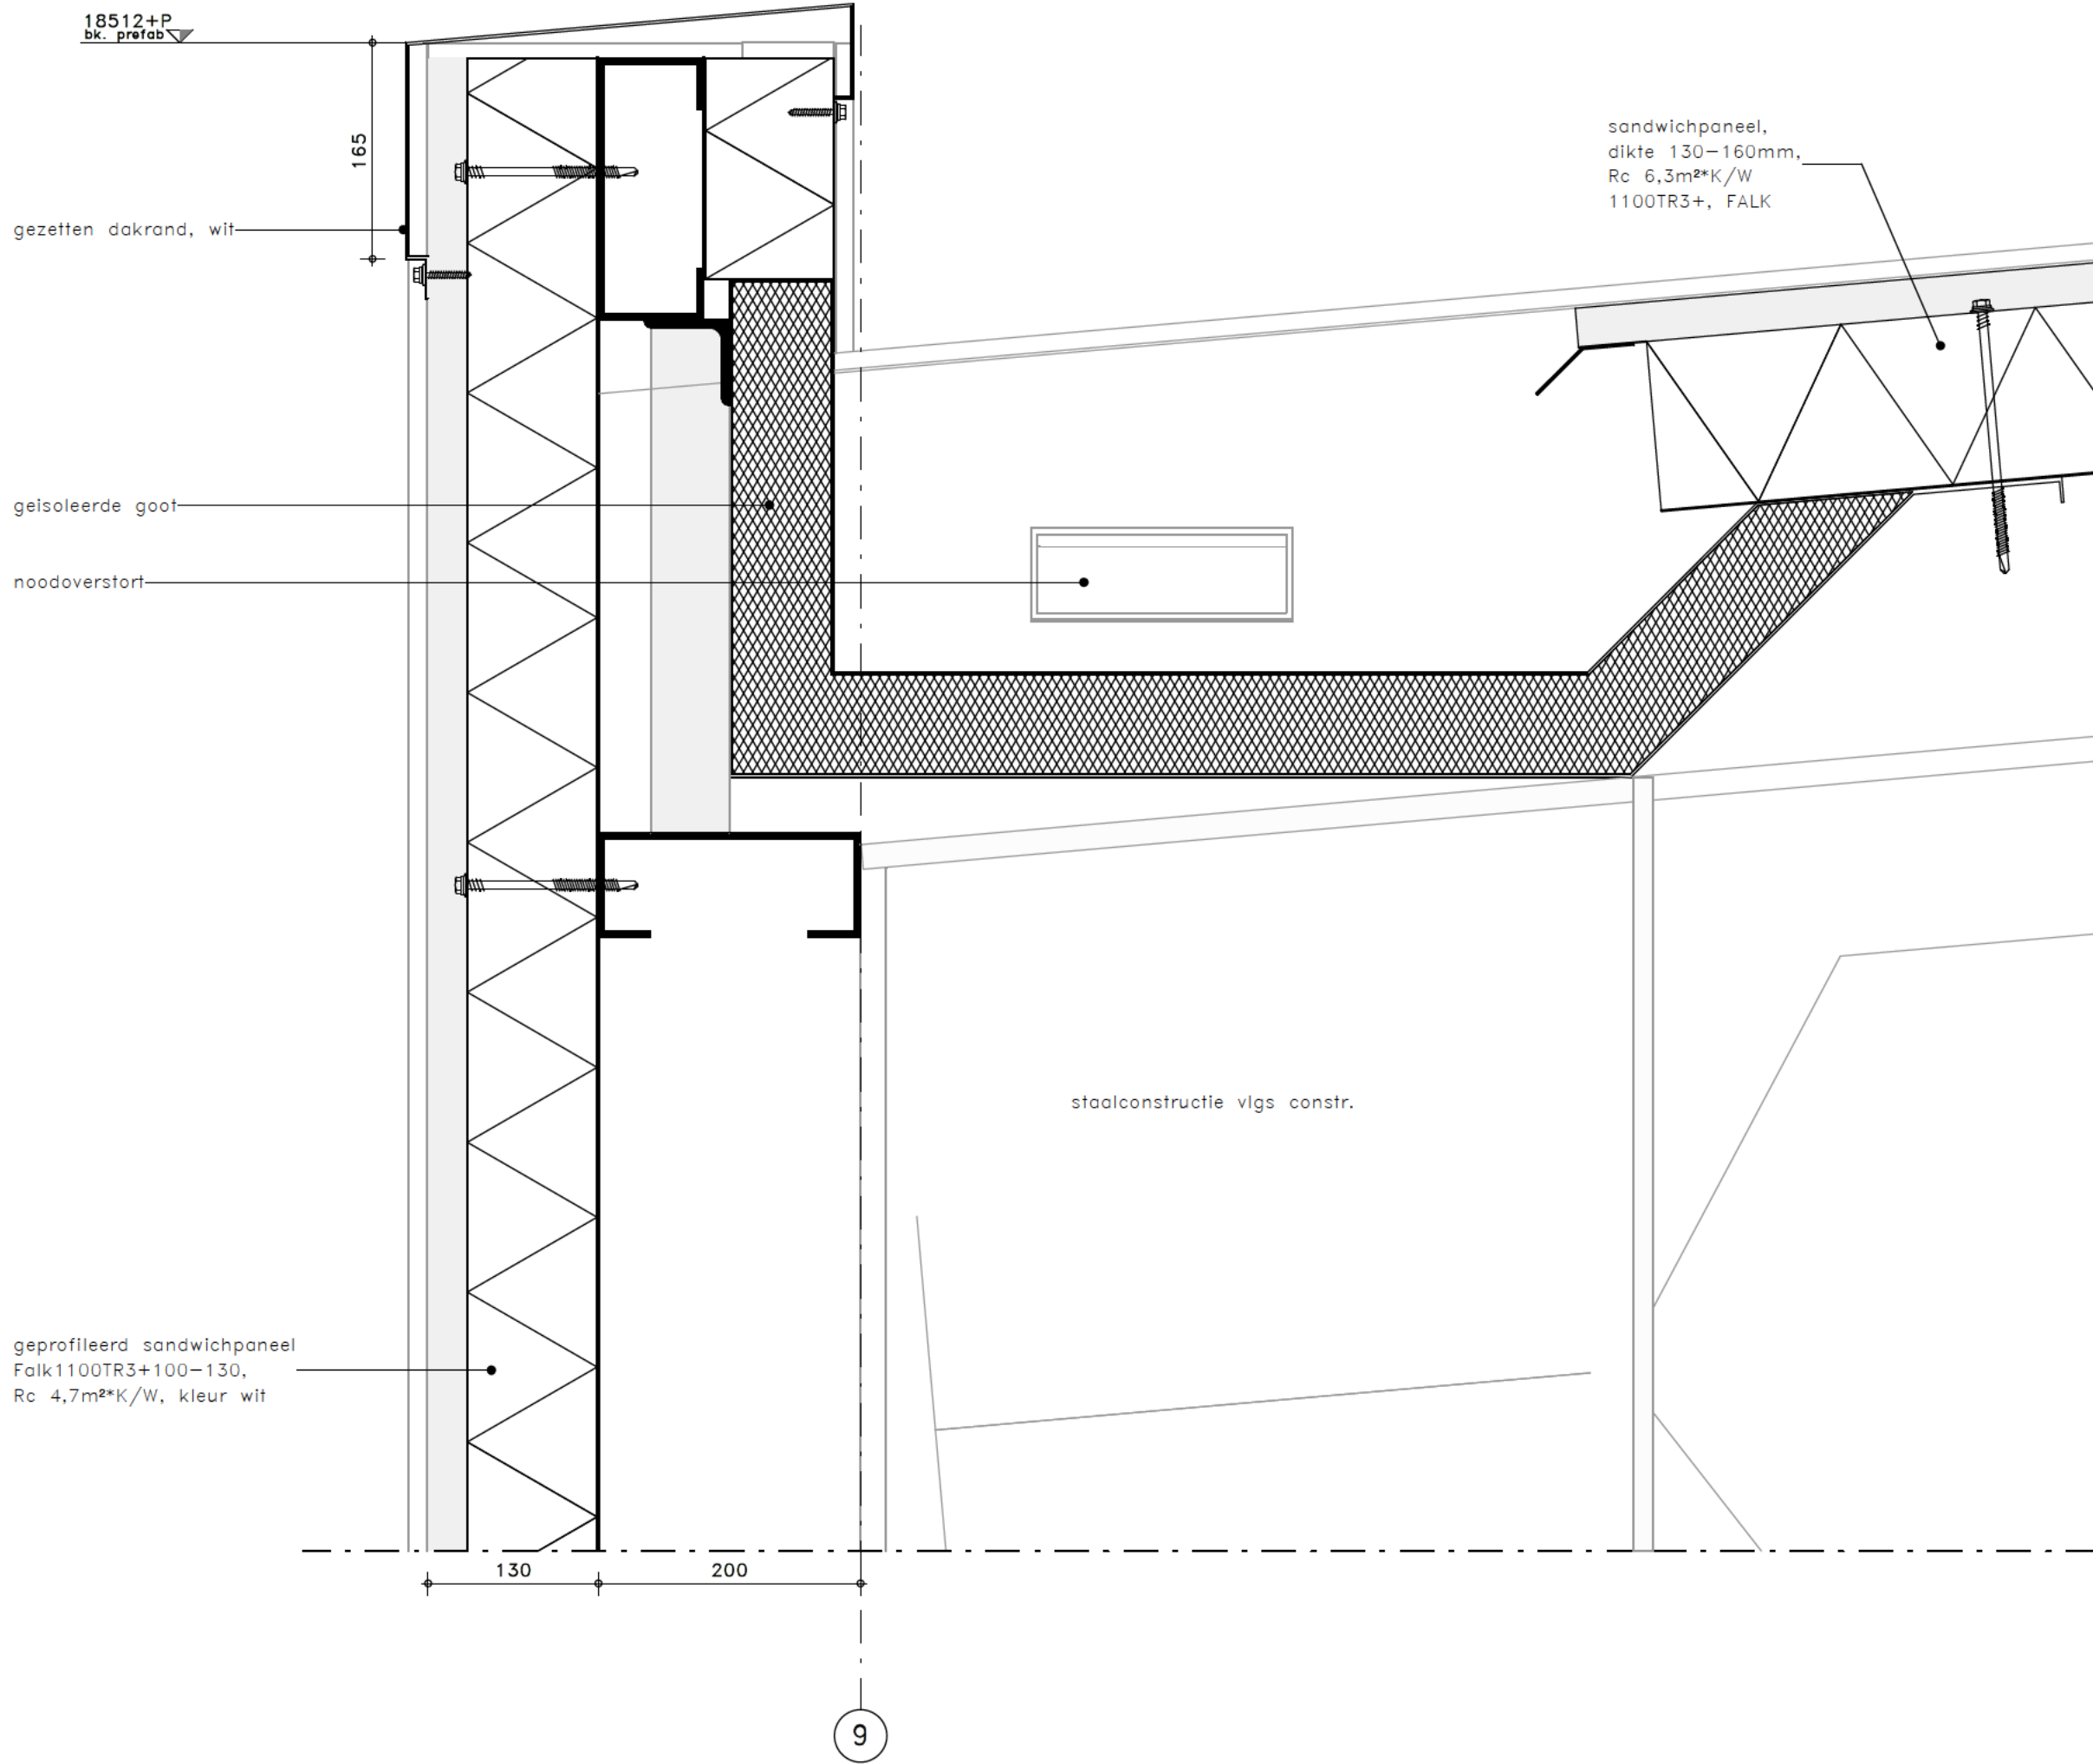

PROJECT
 BRIGHTLANDS - ITERO,
 BRIGHTLANDS CHEMELOT
 CAMPUS

WERKNUMMER
 B22/3703

DETAIL
402


FASE
 OMGEVINGSVERGUNNING

DATUM 15-09-2023 REVISIE A 19-01-2024

SCHAAL 1:5 FORMAAT A3

REVISIE A 19-01-2024 OMSCHRIJVING
 aanpassingen/aanvullingen n.a.v
 opmerkingen



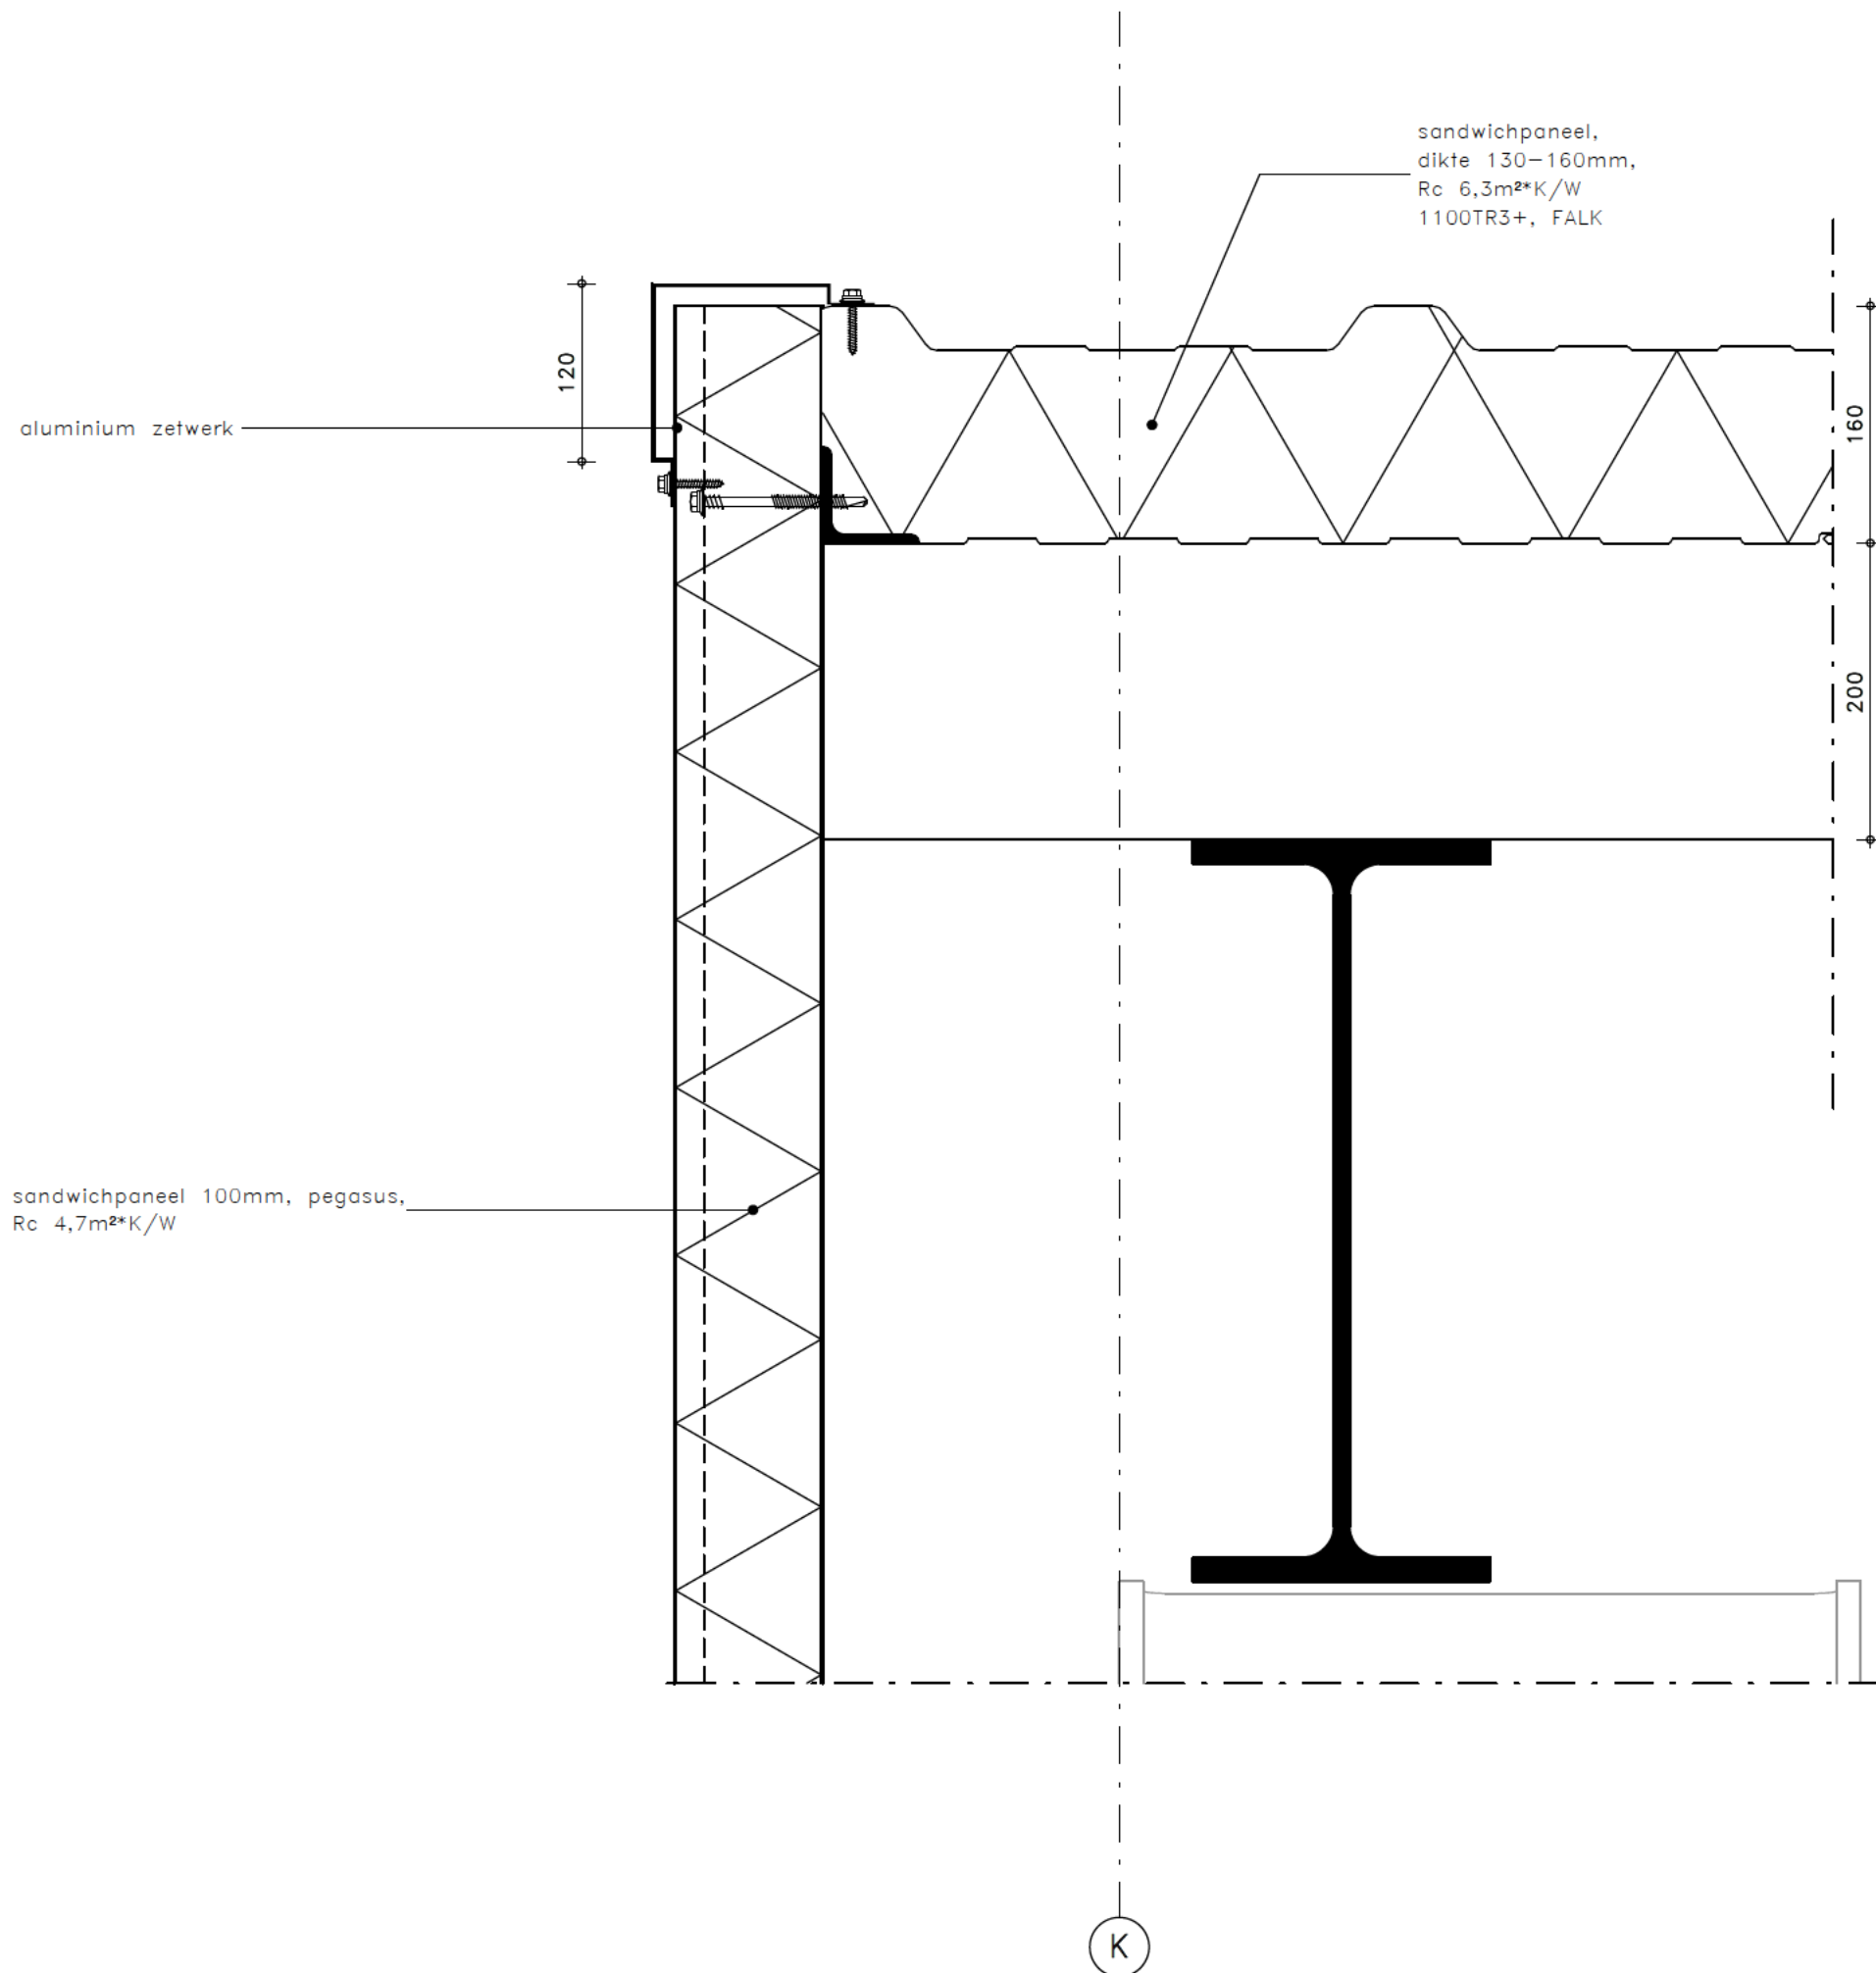

PROJECT
BRIGHTLANDS - ITERO,
BRIGHTLANDS CHEMELOT
CAMPUS

WERKNUMMER
B22/3703

DETAIL
403

FASE
OMGEVINGSVERGUNNING

DATUM
15-09-2023


REVISIE
A 19-01-2024

SCHAAL
1:5

FORMAAT
A3

REVISIE
A 19-01-2024

OMSCHRIJVING
aanpassingen/aanvullingen n.a.v
opmerkingen

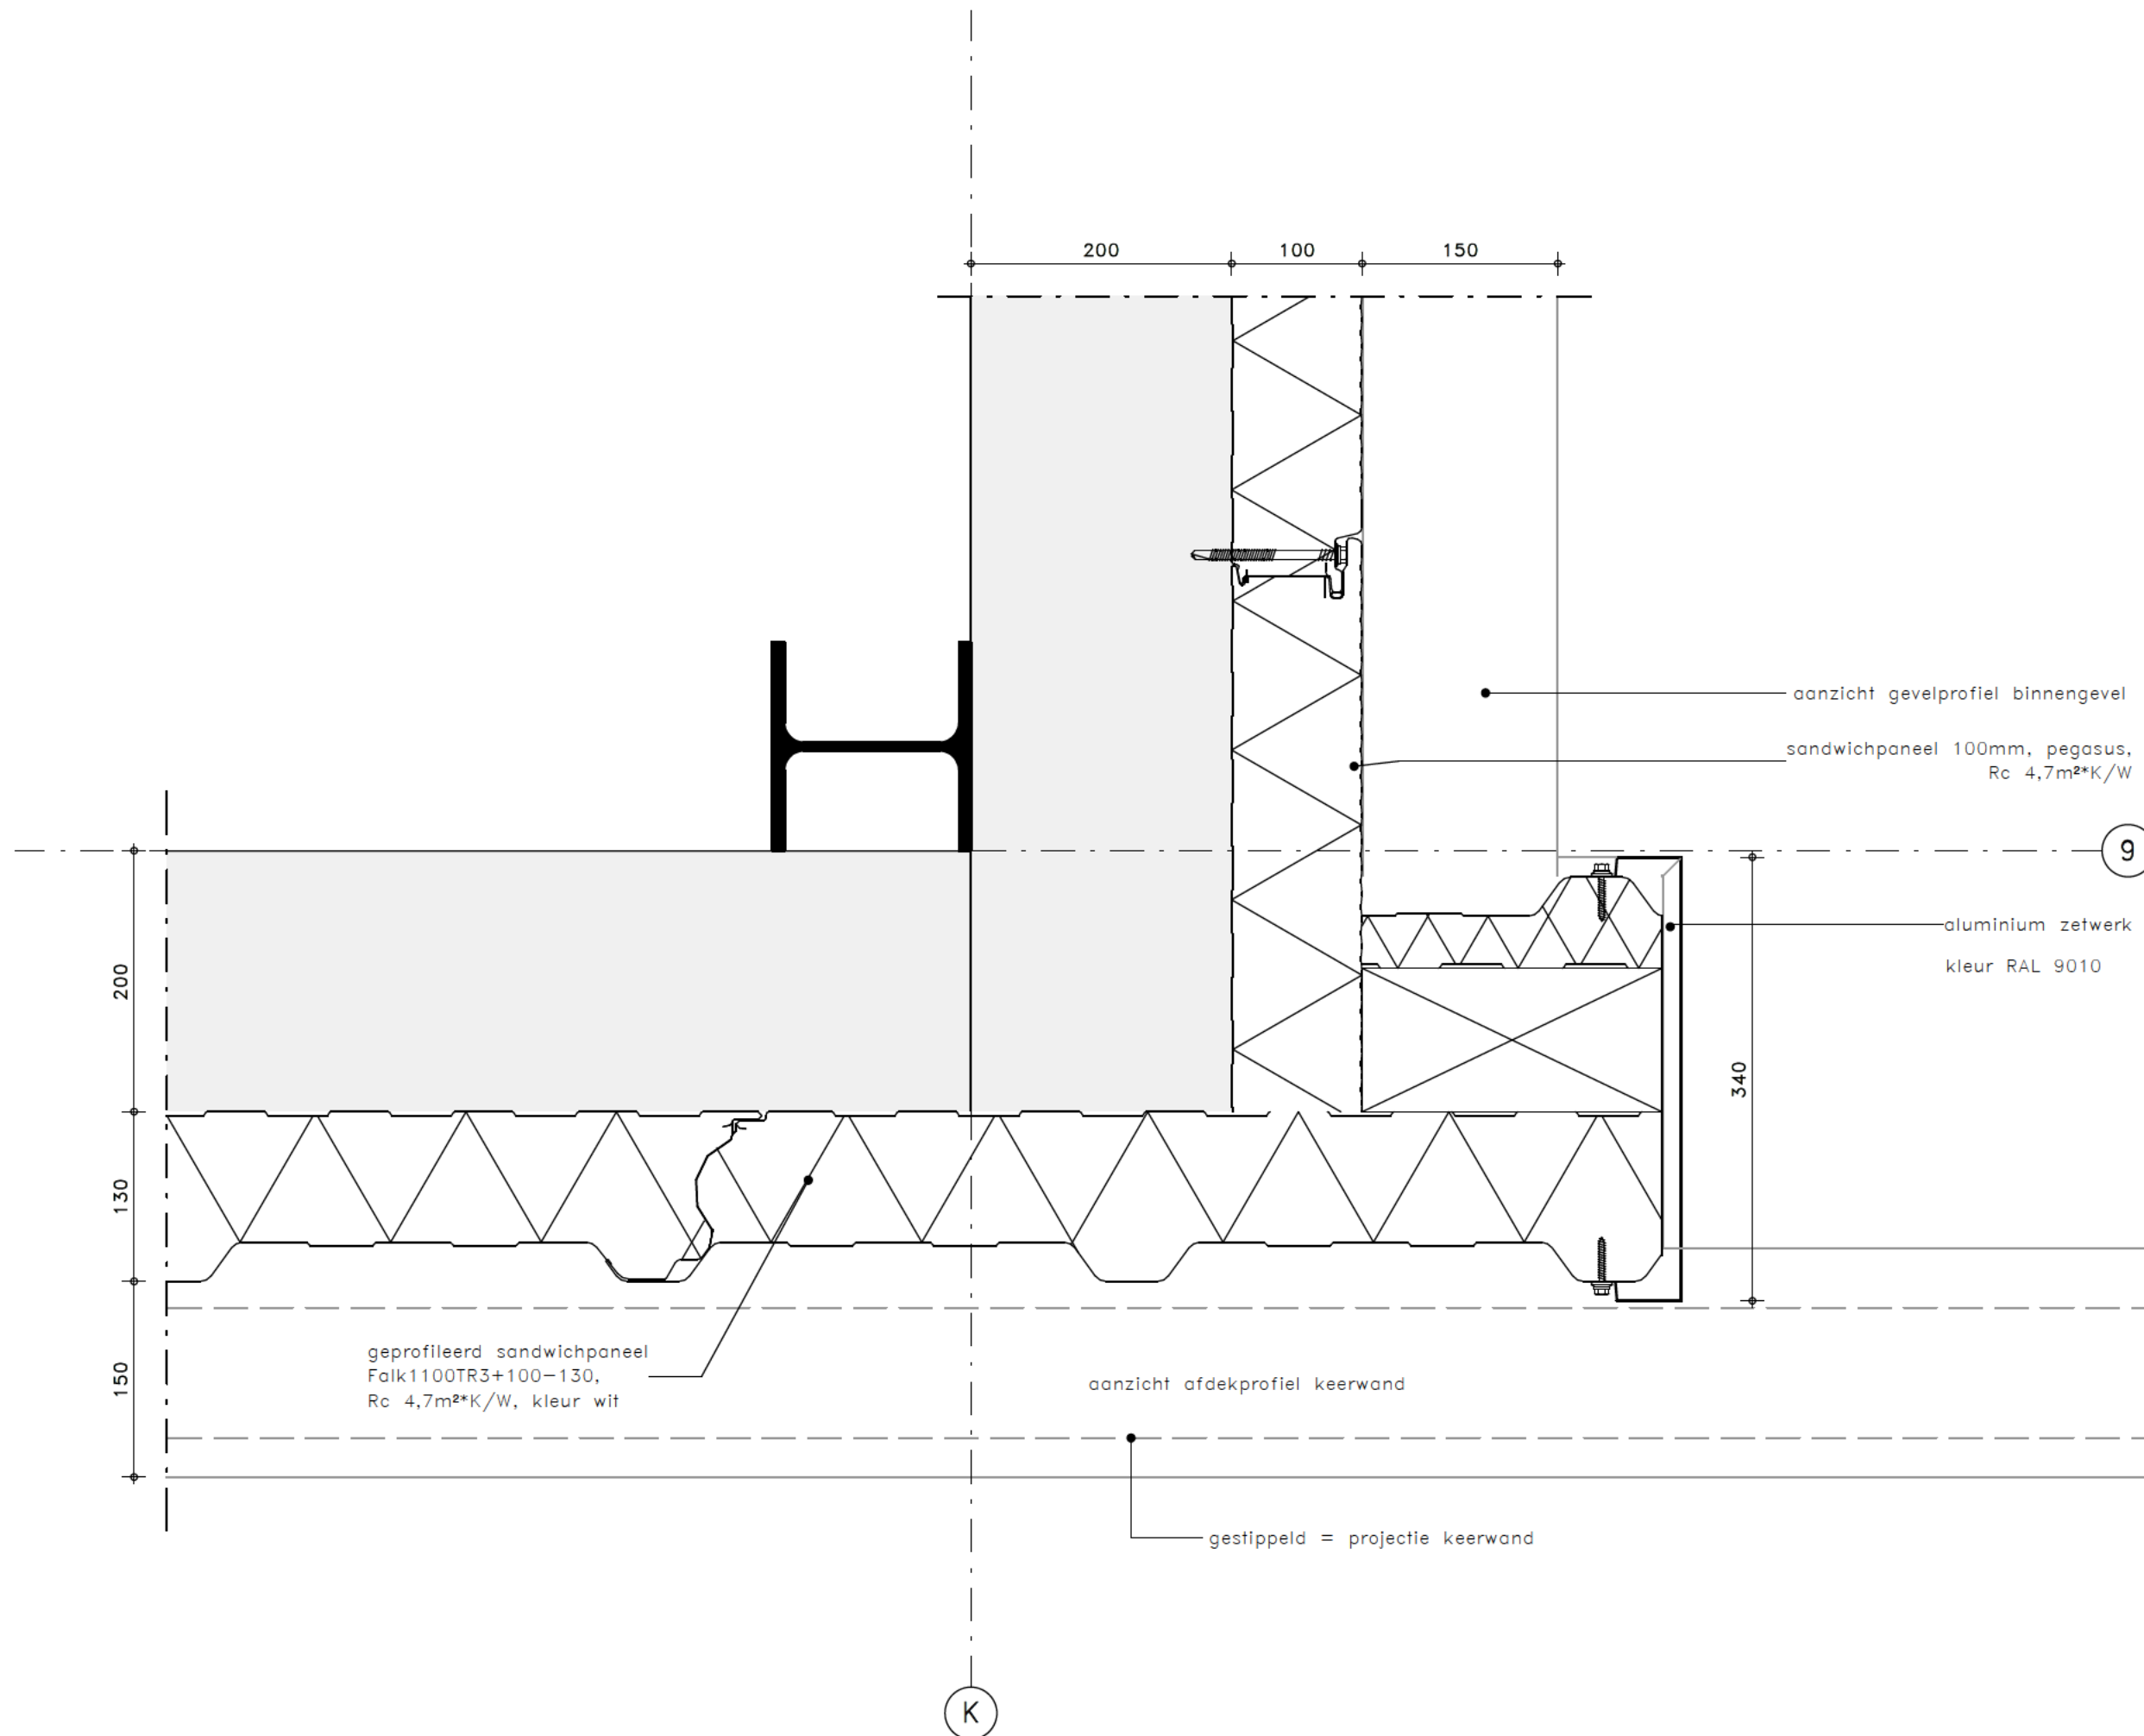

PROJECT
 BRIGHTLANDS - ITERO,
 BRIGHTLANDS CHEMELOT
 CAMPUS

WERKNUMMER
 B22/3703

DETAIL
501
 FASE
 OMGEVINGSVERGUNNING

DATUM
 15-09-2023

REVISIE
 A 19-01-2024


SCHAAL
 1:5

FORMAAT
 A3

REVISIE
 A 19-01-2024

OMSCHRIJVING
 aanpassingen/aanvullingen n.a.v
 opmerkingen



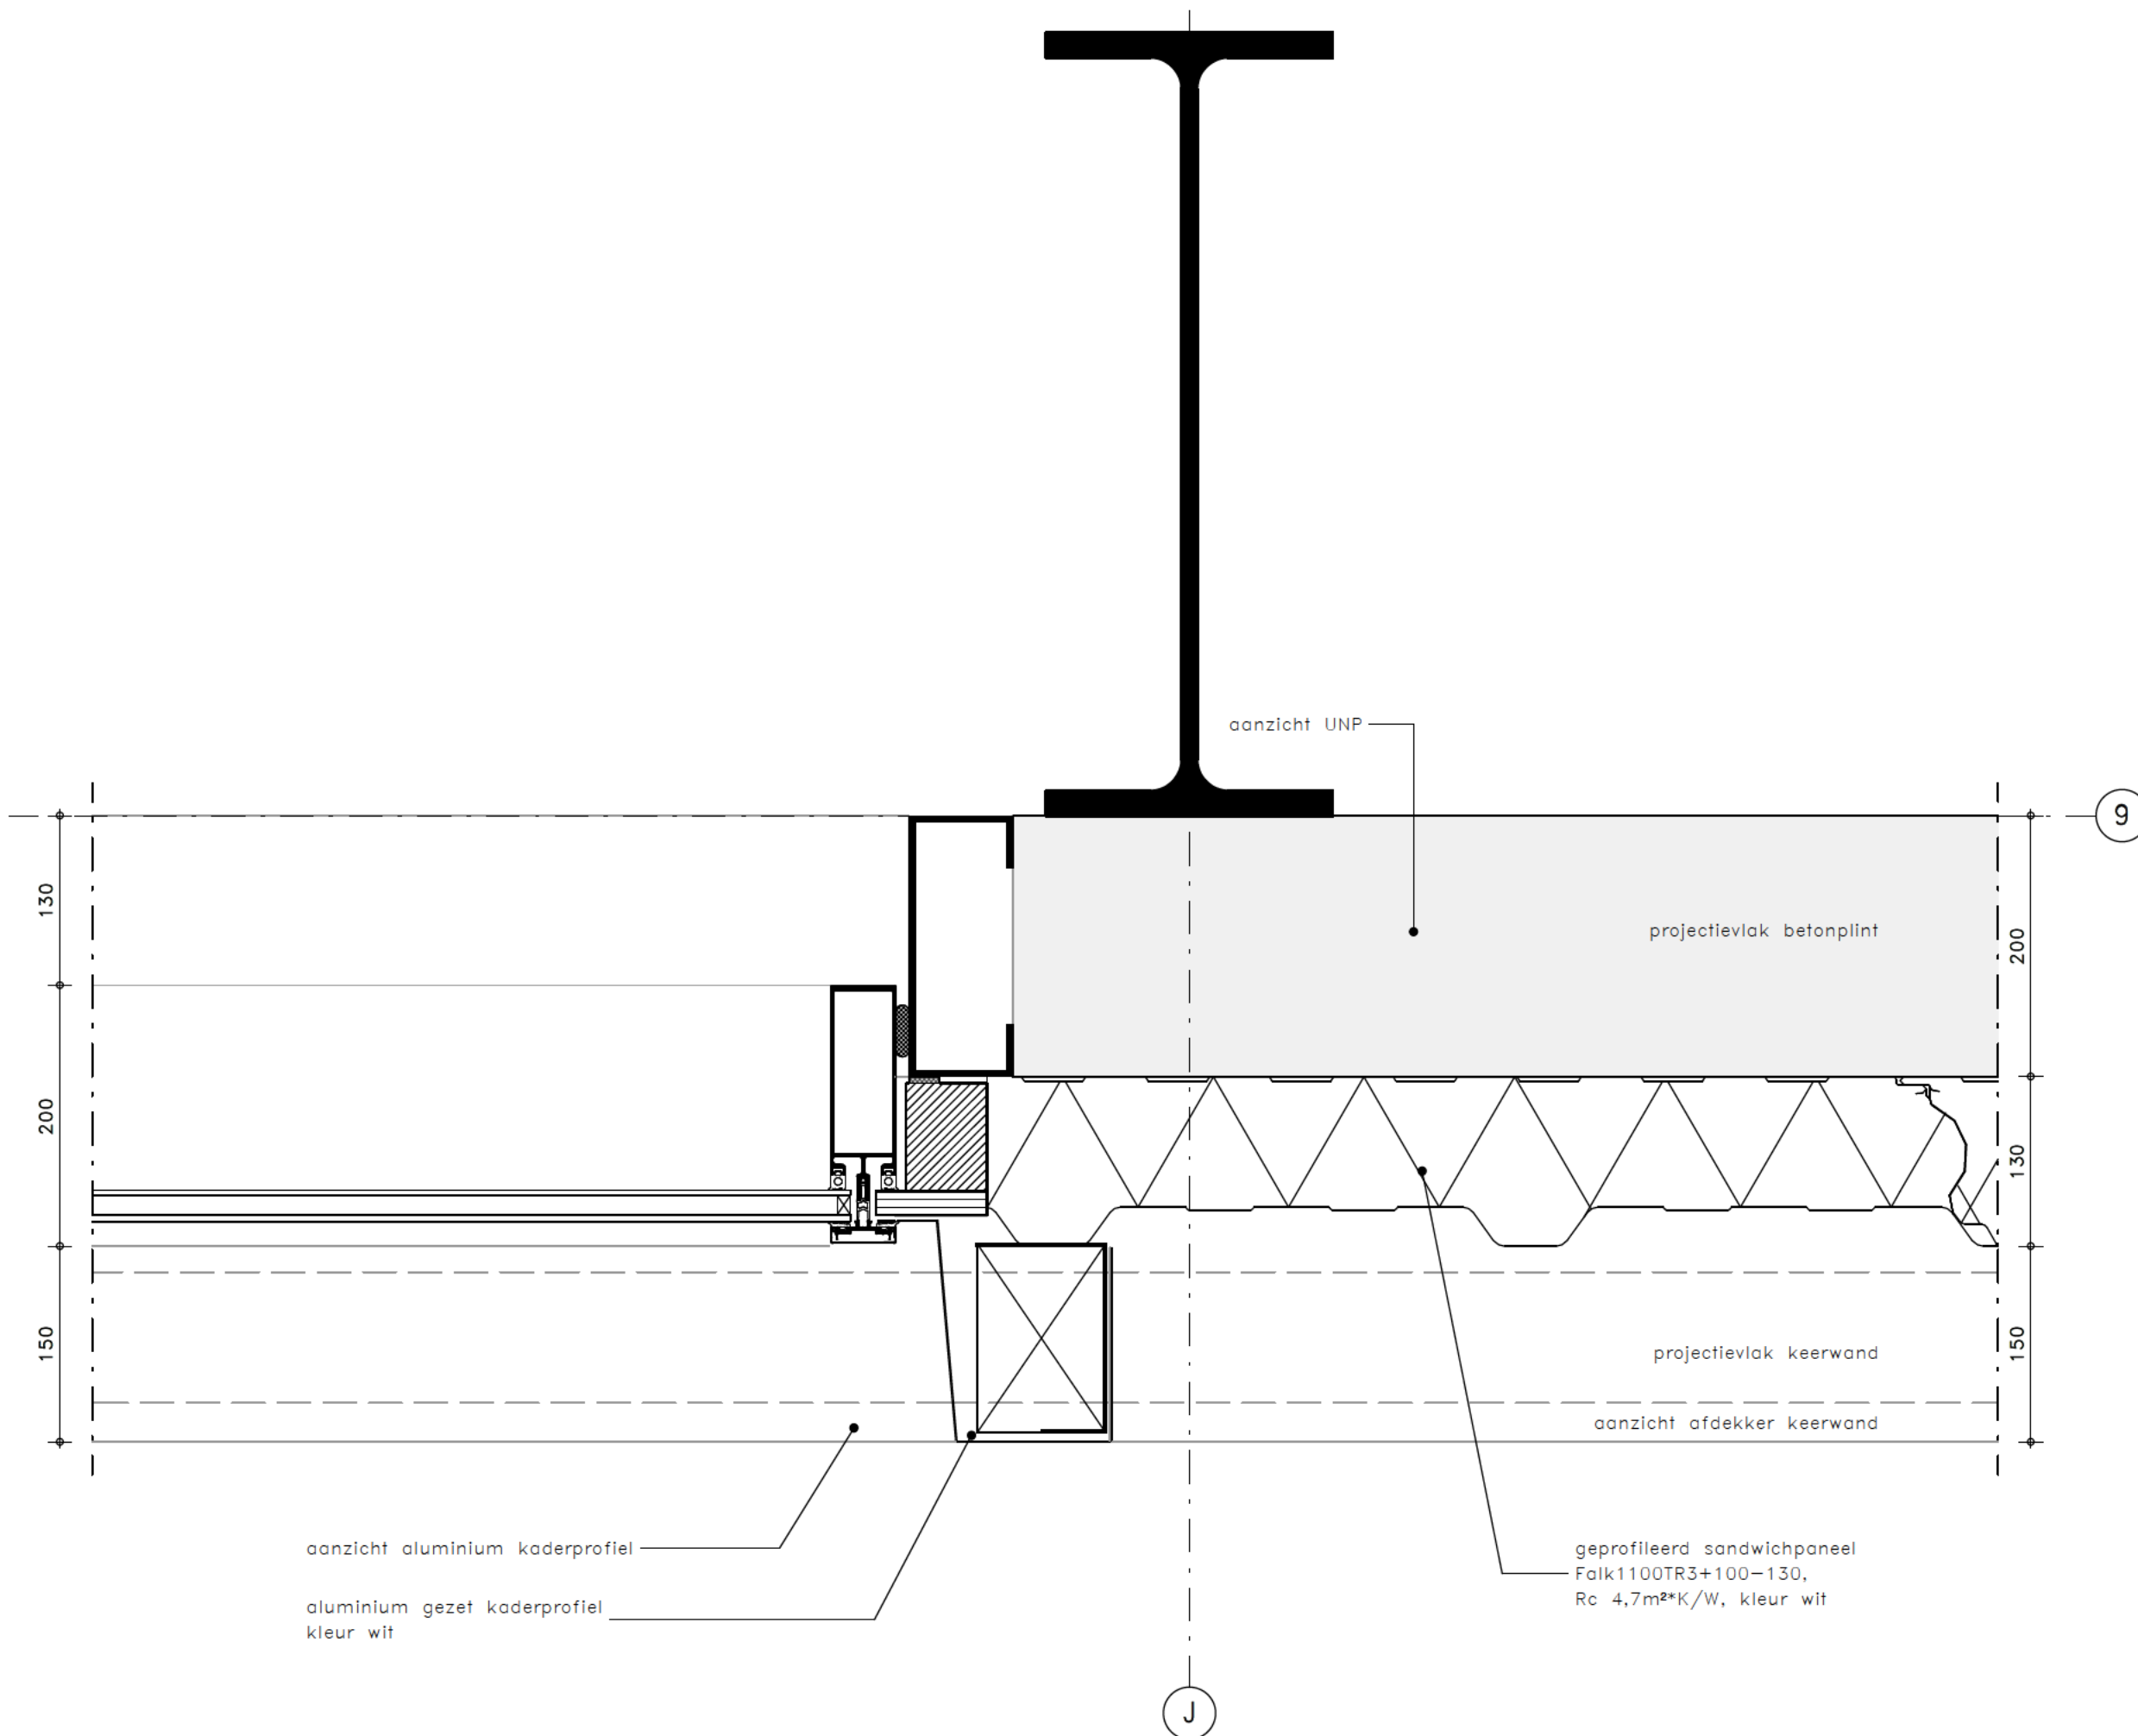

PROJECT
BRIGHTLANDS - ITERO,
BRIGHTLANDS CHEMELOT
CAMPUS

WERKNUMMER
B22/3703

DETAIL
502

FASE
OMGEVINGSVERGUNNING

DATUM
15-09-2023

REVISIE
A 19-01-2024

SCHAAL
1:5

FORMAAT
A3

REVISIE
A 19-01-2024

OMSCHRIJVING
aanpassingen/aanvullingen n.a.v
opmerkingen

PAUWERT
architectuur

JEROEN BOSCHLAAN 1, EINDHOVEN | T: +31 (0)40 2812782 | WWW.PAUWERT.NL

3703d_PA_A_ITERO_r21.rvt