


Afstand tussen werkplaatscontainer en openbare weg (Dalerveltweg) = ca. 45m

Dalerveltweg In de Gemeente Stein

Bestaande containers
Te plaatsen containerwerkplaats

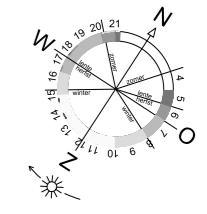

VERKLARING LETTERS


G169-26 (SLIBONTWATERING):
 A) GASFLESSENOPSLAG
 B) DIESELTANK

G169-28 (KANTOORUNITS):
 C) FOSFORZUUR

MILIEUPARK:
 D) MILIEUPARK
 E) TOEKOMSTIG OLIEOPSLAG

G169-25 (ROMNEYLOODS):
 F) OLIEOPSLAG
 G) GASFLESSENOPSLAG
 H) OPSLAGTERREIN CIVIEL

G169-27 (KOELWERK):
 J) CASCADEBAK T-6402
 K) POMPEBAK T-6401
 L) KOELWATERBASSIN T-6403

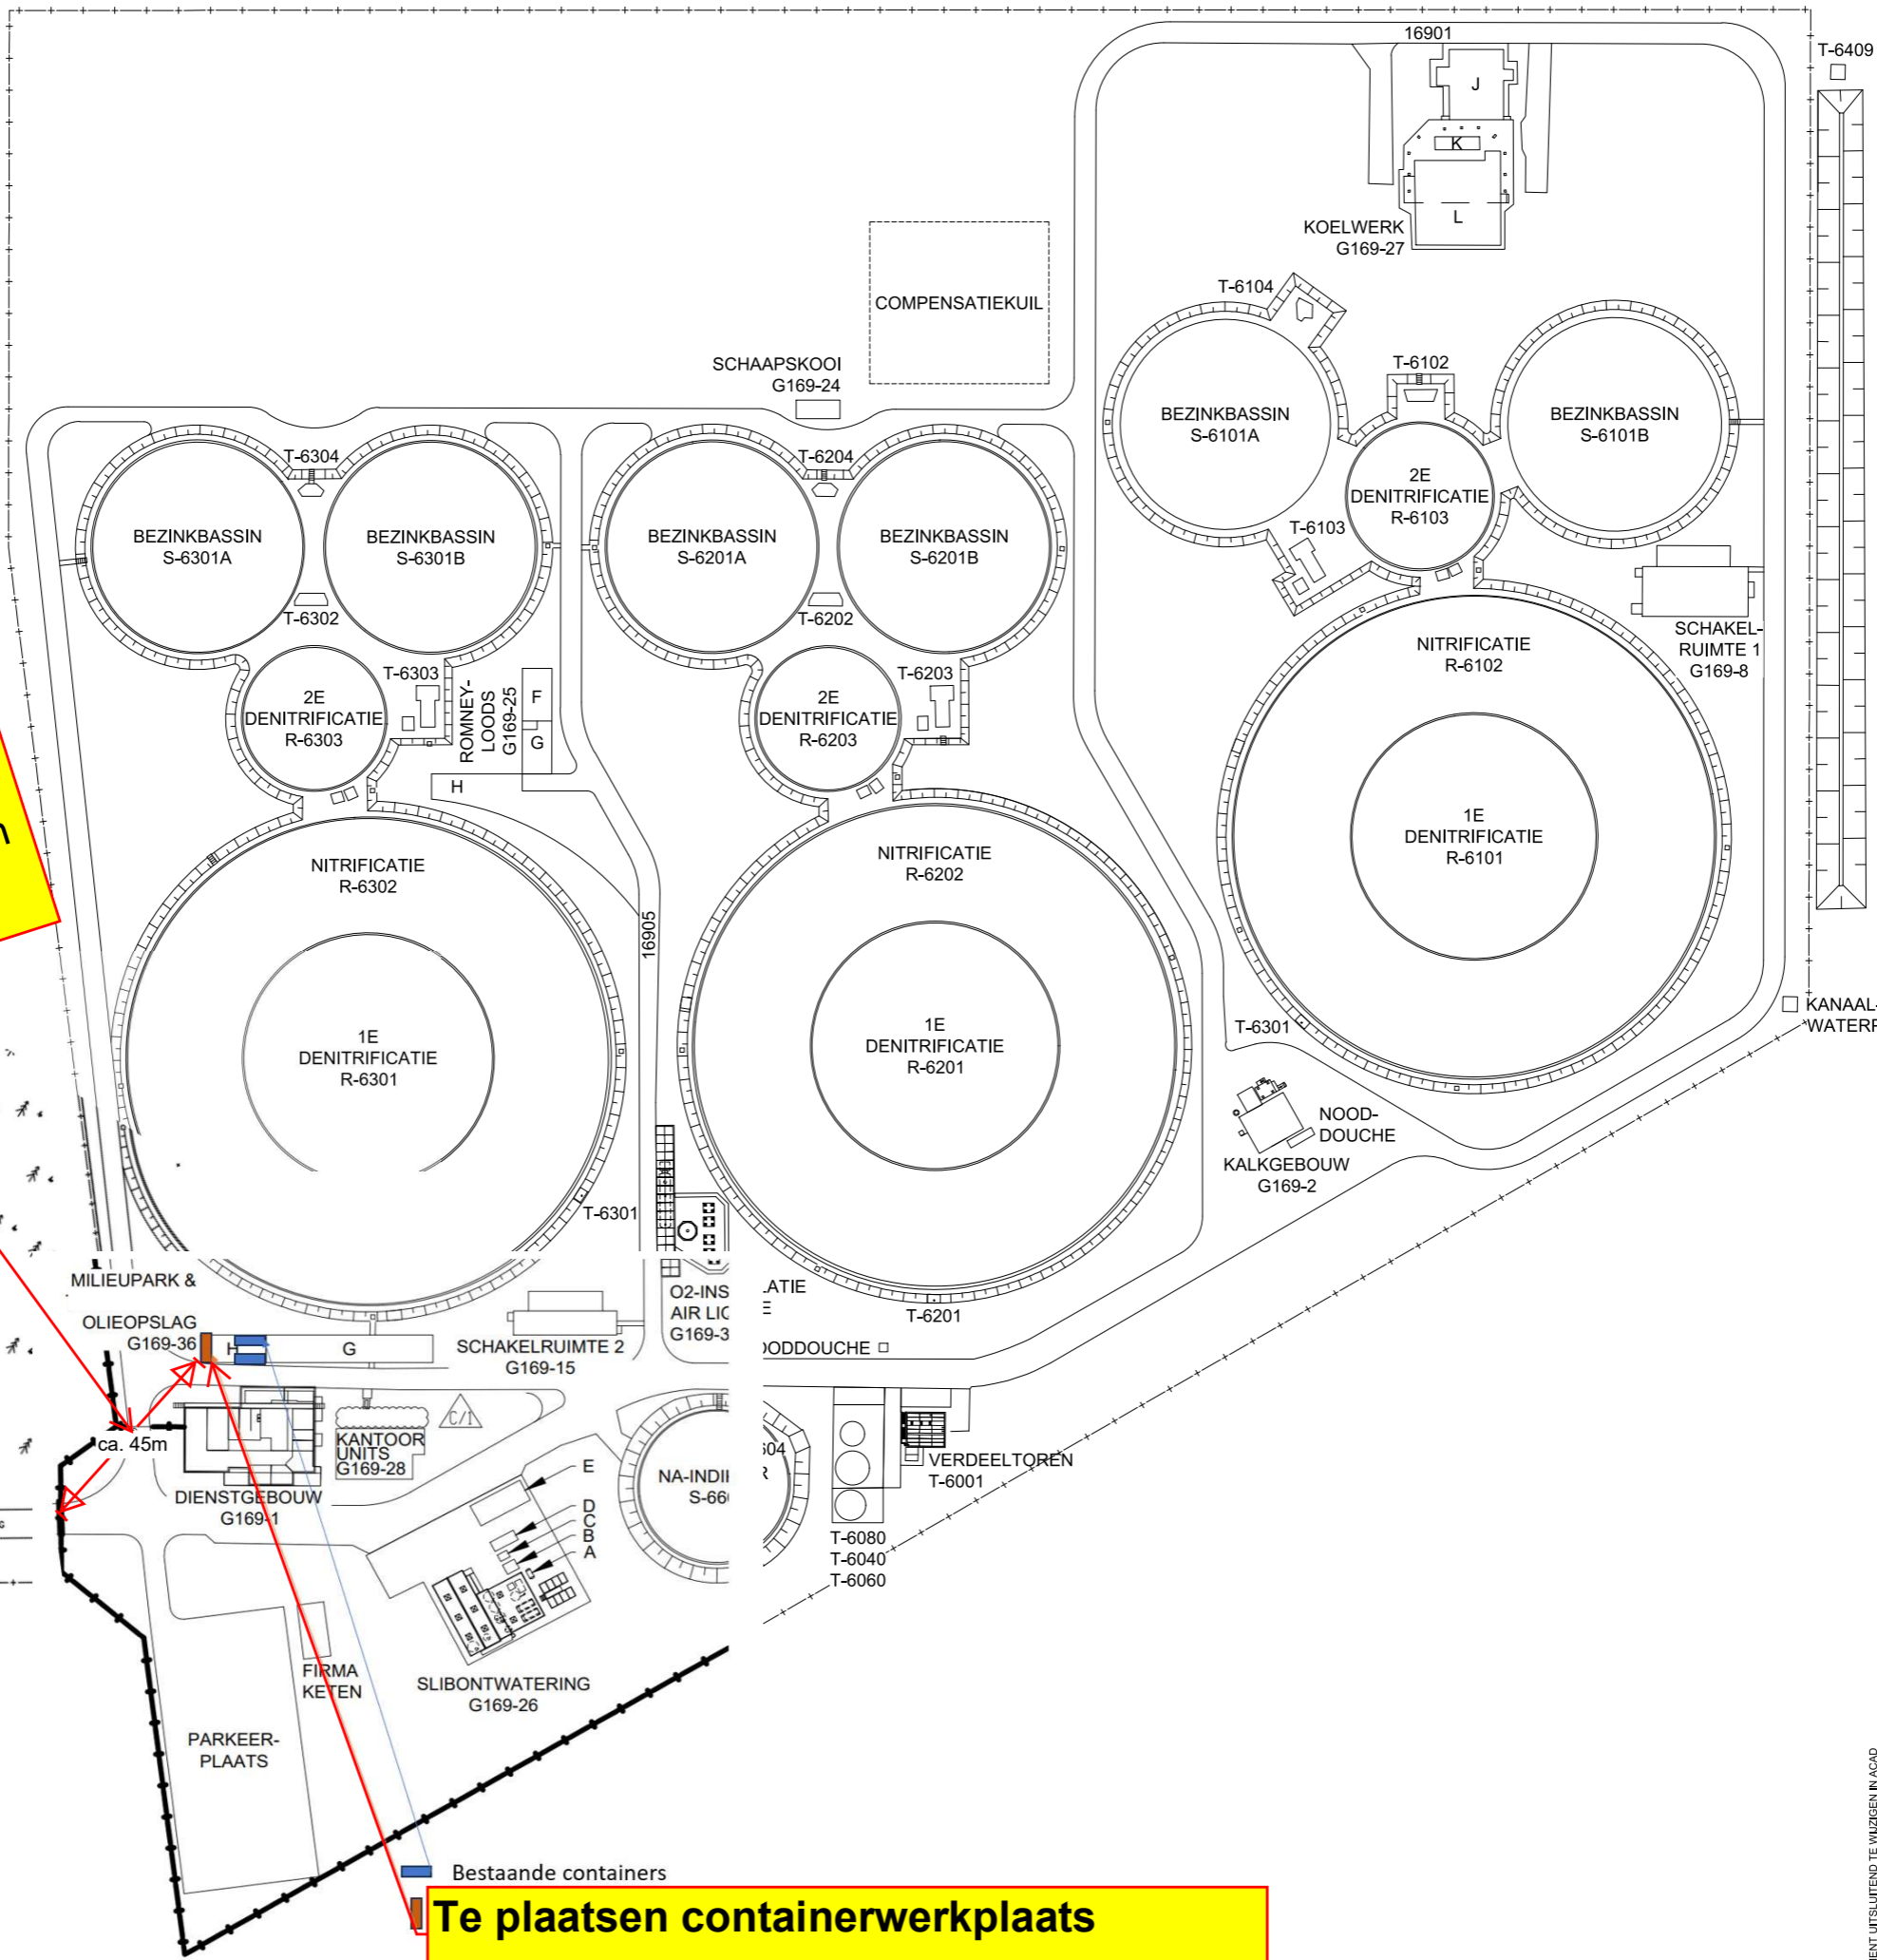

Omschrijving:		PLATTEGROND IAZI	
Aanvraag omgevingsplanactiviteit- plaatsen containerwerkplaats 24-6-2024		IAZI	
3072197		Schaal:	1:600
Getekend: NICK MURRELL		Goedgekeurd:	Formaat: A0
Gecontroleerd: KOR HAMELEERS		Gezien:	Projectie- methode:
Bewaartermijn - jaar Fabriek:		IAZI	Bedrijf: SITECH
Bijbehorende tekeningen:		Als built bij overdracht:	
Datum: 01-12-2020		Datum: 01-12-2020	
Wijzigings- letter:		Wijzigingsletter: A	
tekening		DWG updated by: DOCUMENTOR-AE	
		1-12-2020	