




bestaande situatie 1:500

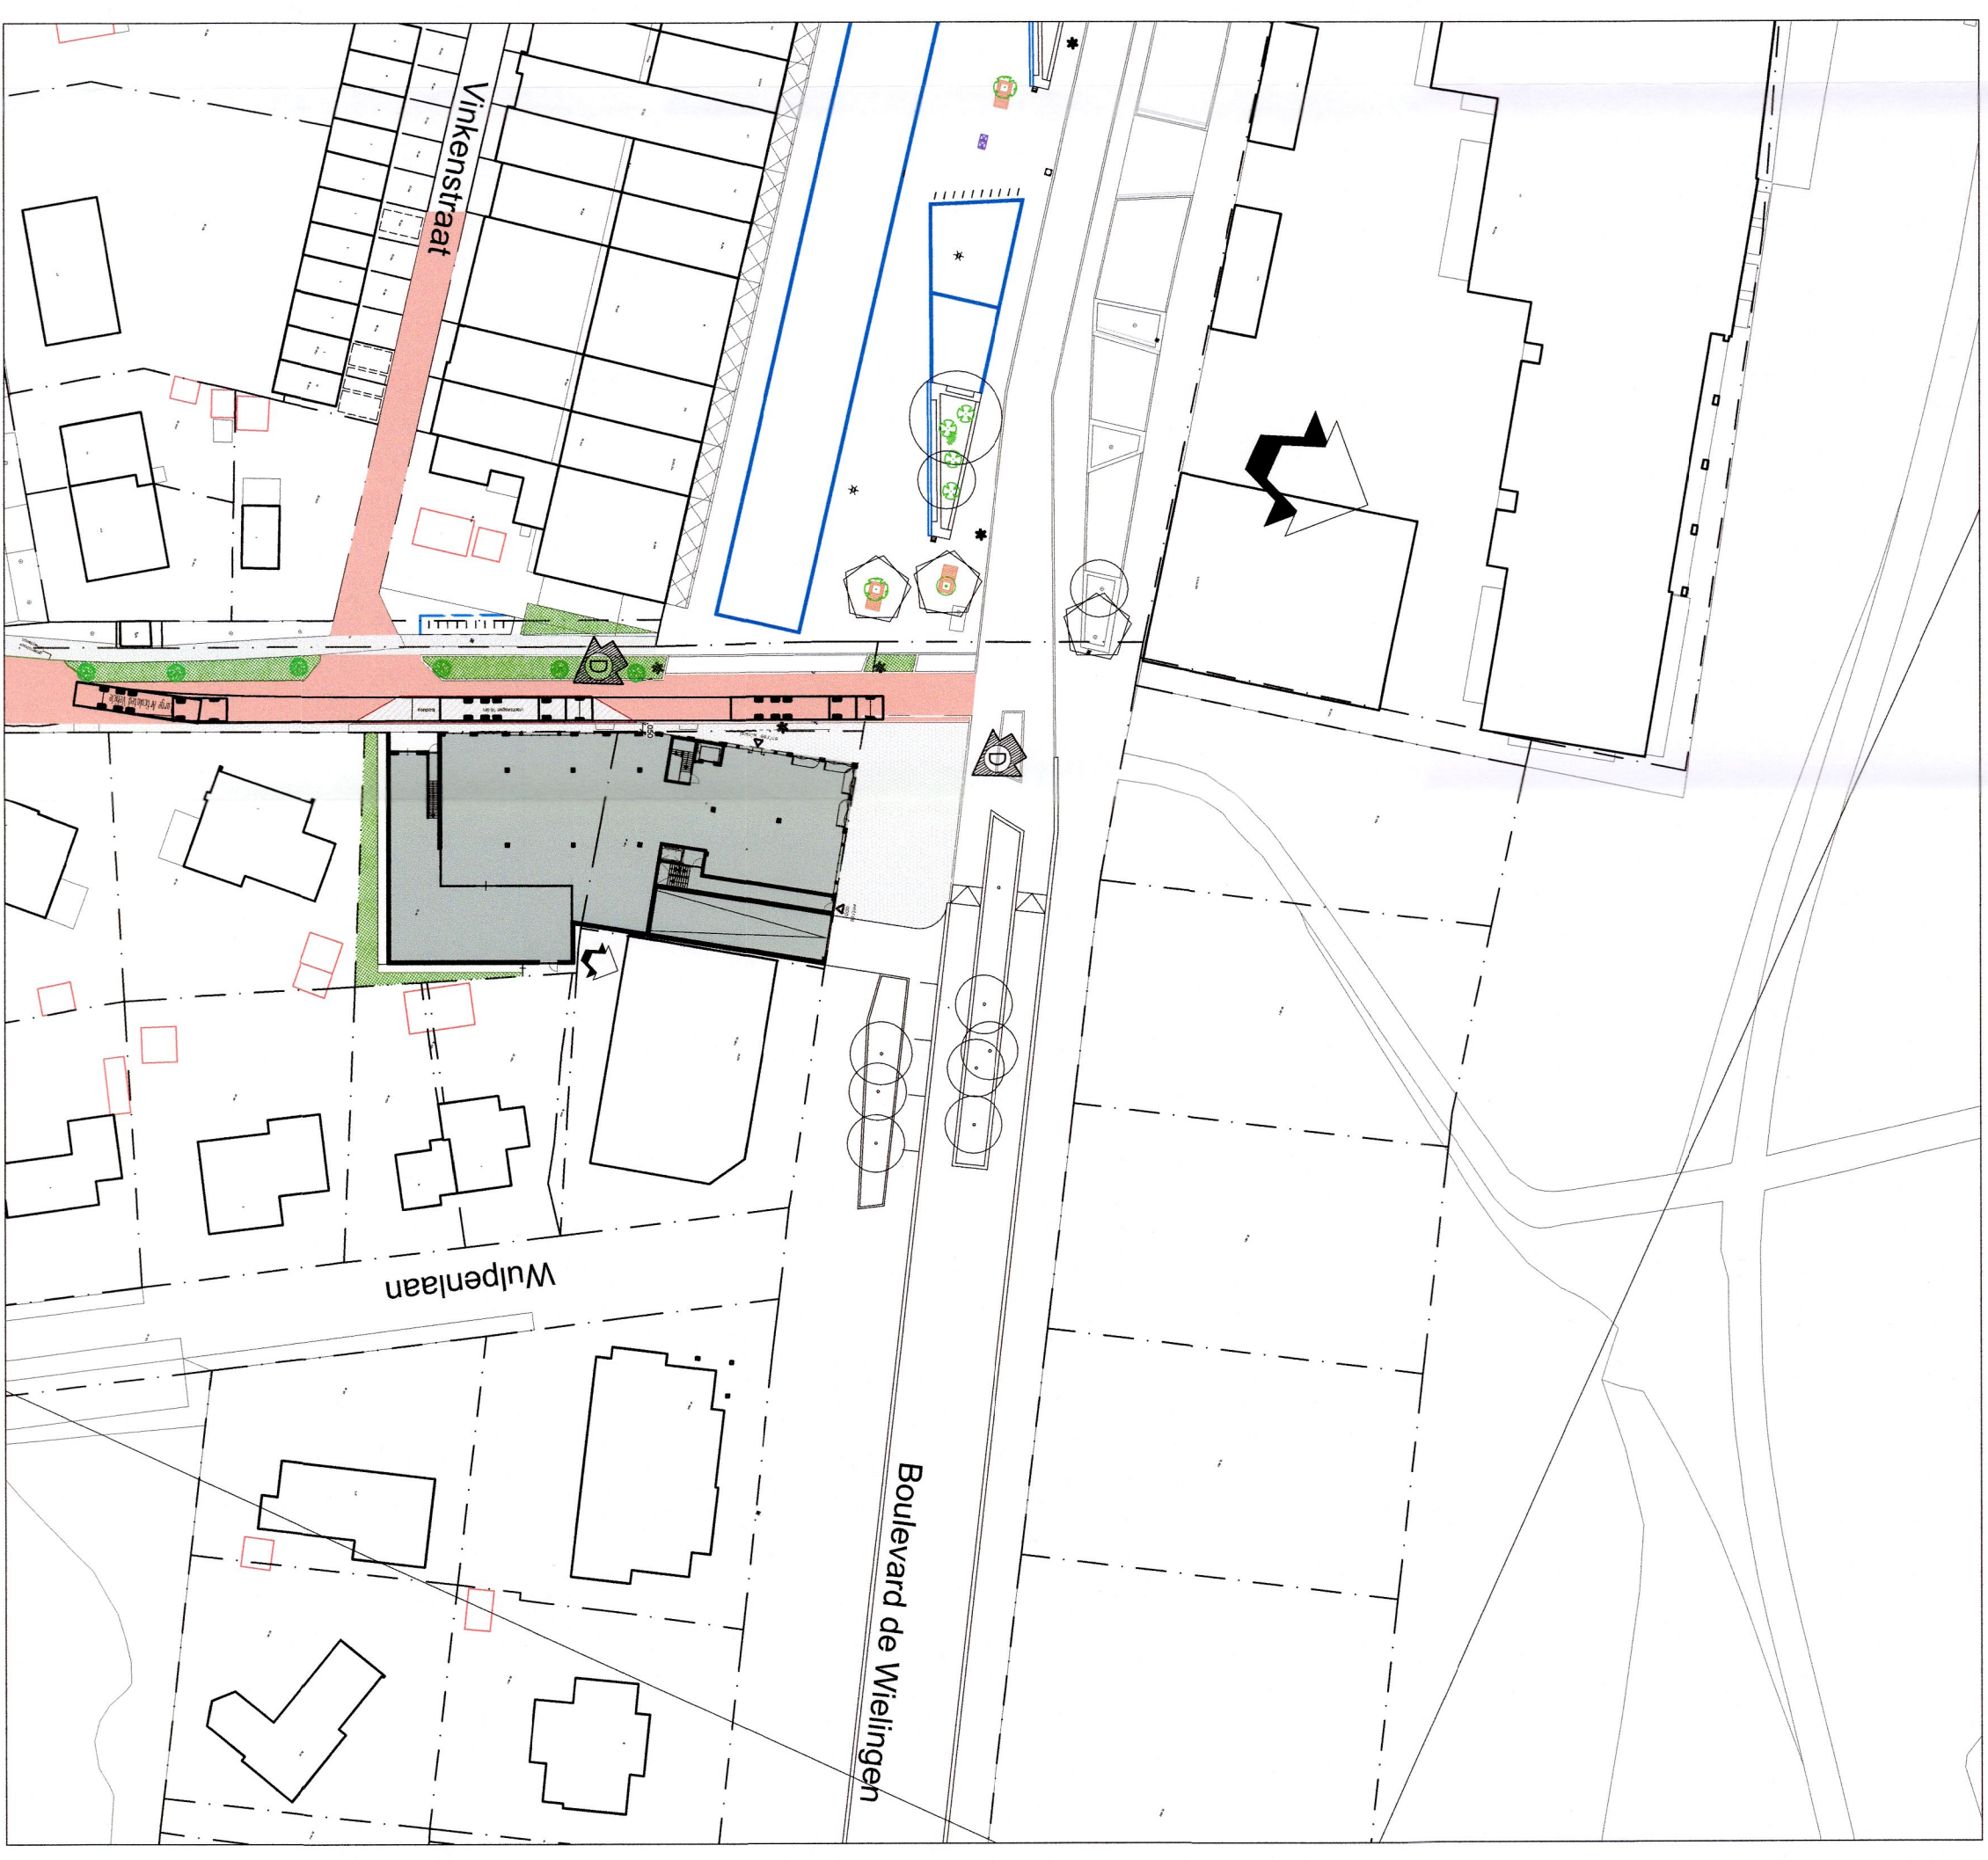

nieuwe situatie 1:500

locatieraad bekend: gemeente Oostburg,  
sectie EC, nummers 1378, 115  
plaatselijk bekend:  
Boulevard de Weilingen 34 en Kieftslaan 1 te Cadzand-Bad

PROJECT : WINKELS & RECREATIE-APP. CADZAND-BAD  
CONCEPT : SITUATIE BESTAAND & NIEUW  
PLAN : AANVRAG AFWIJKING BESTEMMINGSPLAN  
TITEL : SITUATIE  
SCHAL : 1:500  
FORMAAT : A1

1604-A01

V-20619A  
AFD. VERBODEN  
- 8 DEC 2023