
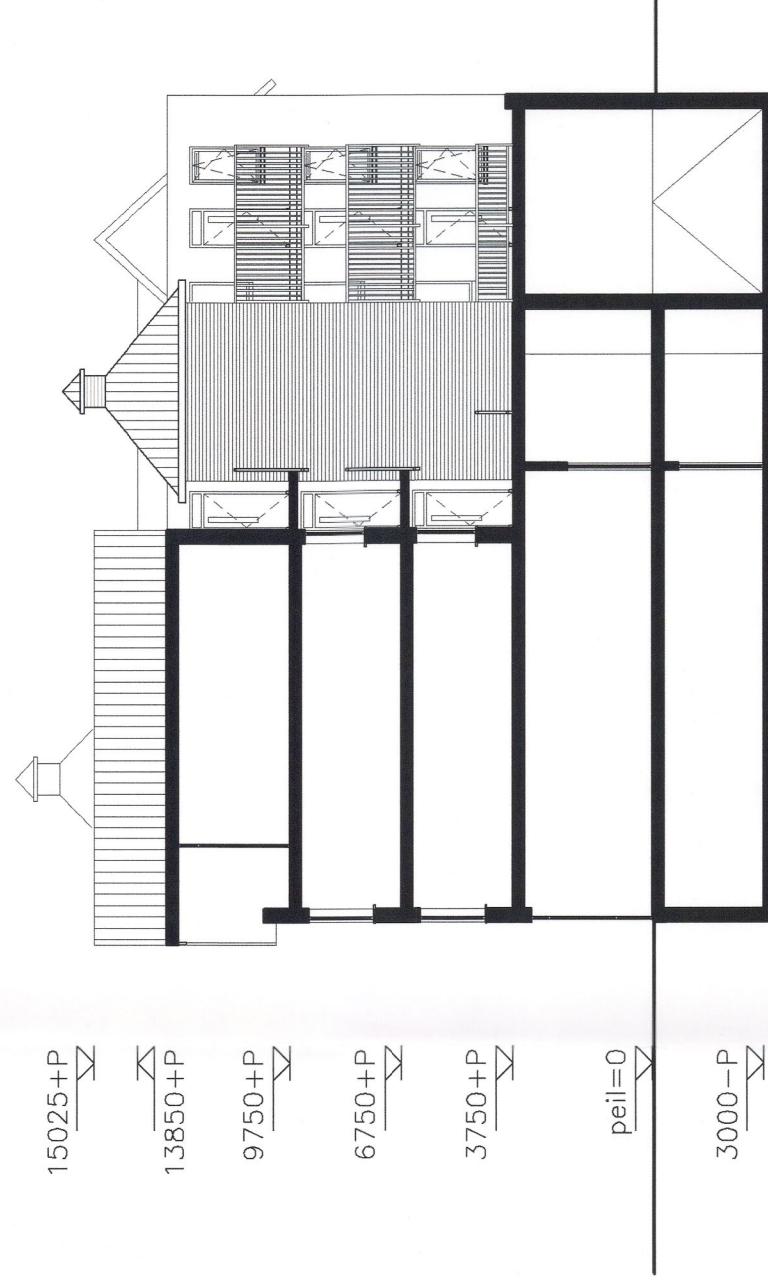
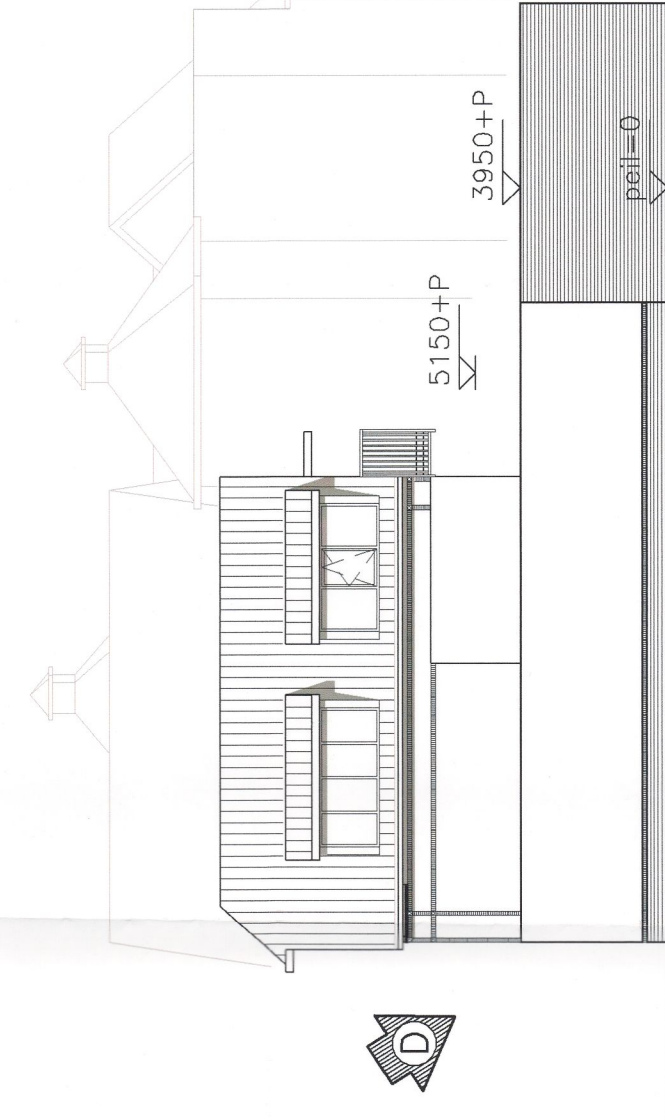
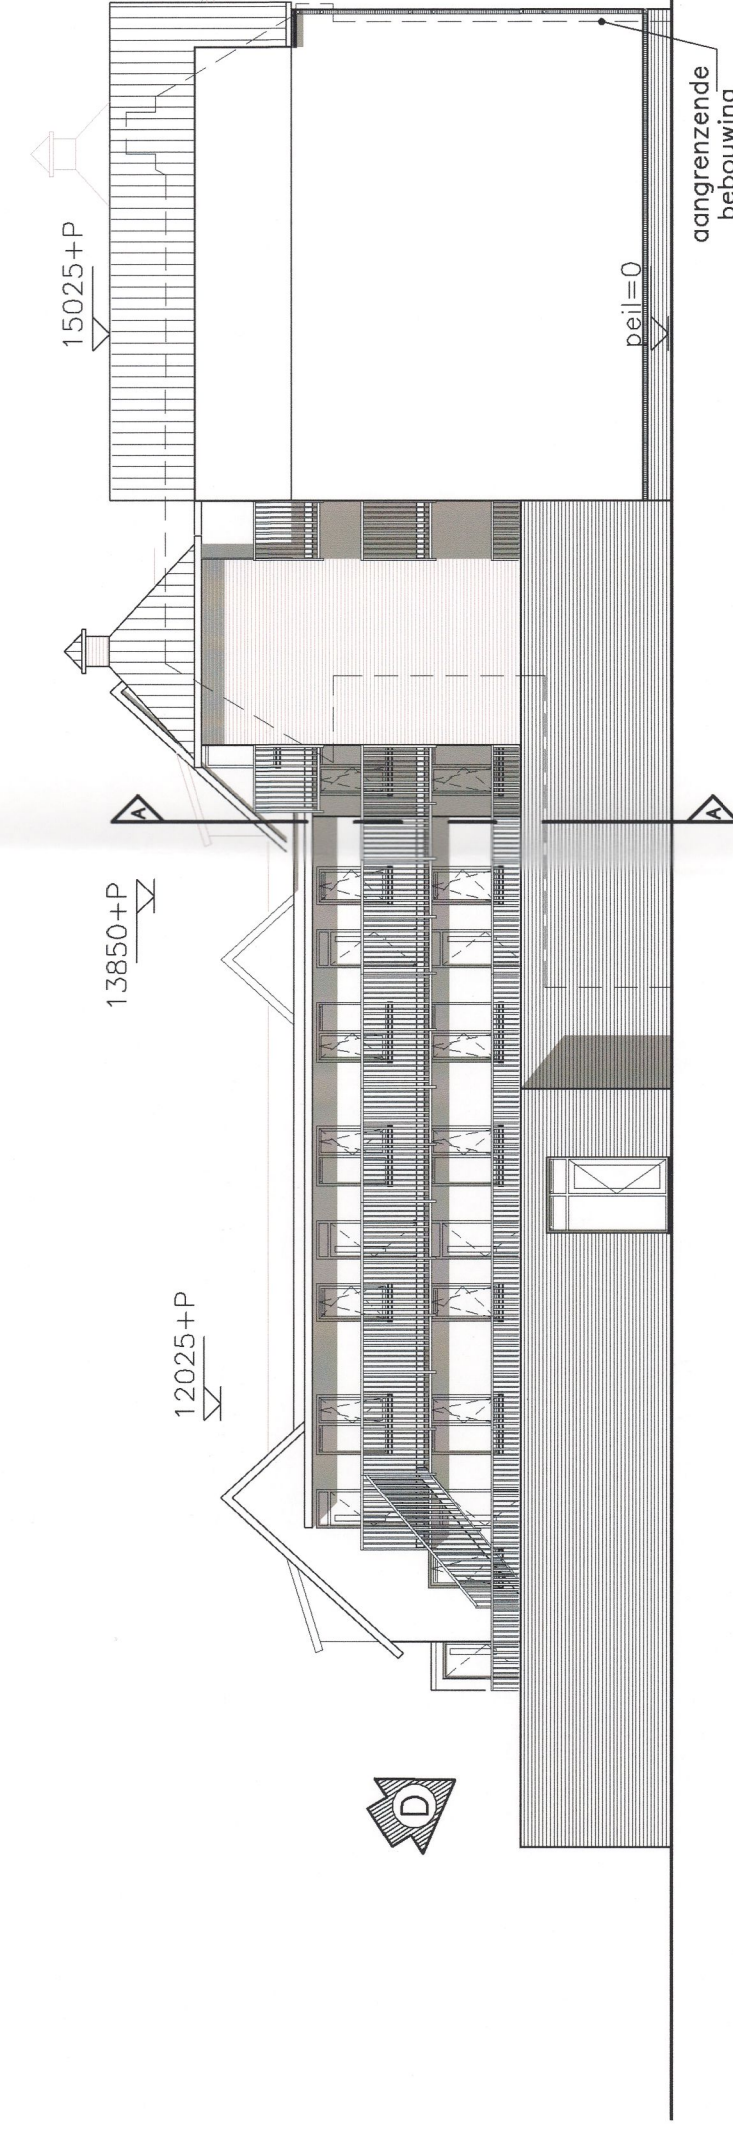


gevel Boulevard De Wielingen

gevel Kievitenlaan

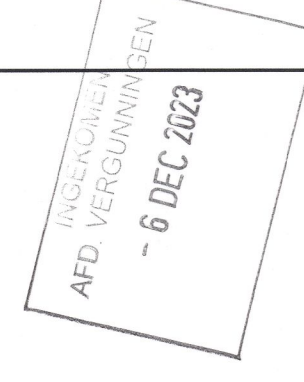

achtergevel

zijgevel

ARCHITECTUUR EN PLANONTWIKKELING

PROJECT : WINKELS &amp; RECREATIE-APP. CADZAND-BAD

OMSCHRIJVING : GEVELS

FASE : AANVRAAG AFWIJKING BESTEMMINGSPLAN

TEKENINGNUMMER :

DATUM : 15-07-2016

1604-A03

doorsnede AA

D	05-12-2023
C	17-11-2022
B	03-04-2020
A	20-03-2017
GEW.	DATUM

SCHAAL : 1:200  
FORMAT : A2