




voorgevel

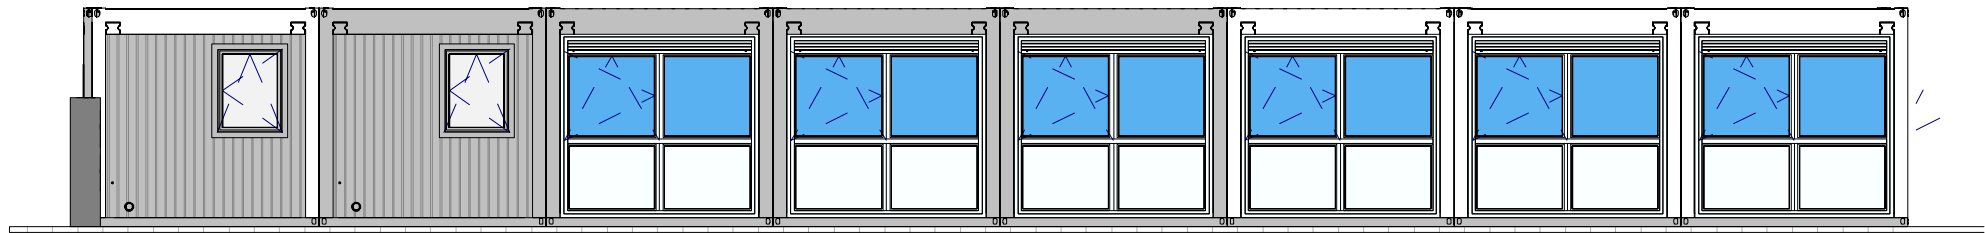

linker zijgevel

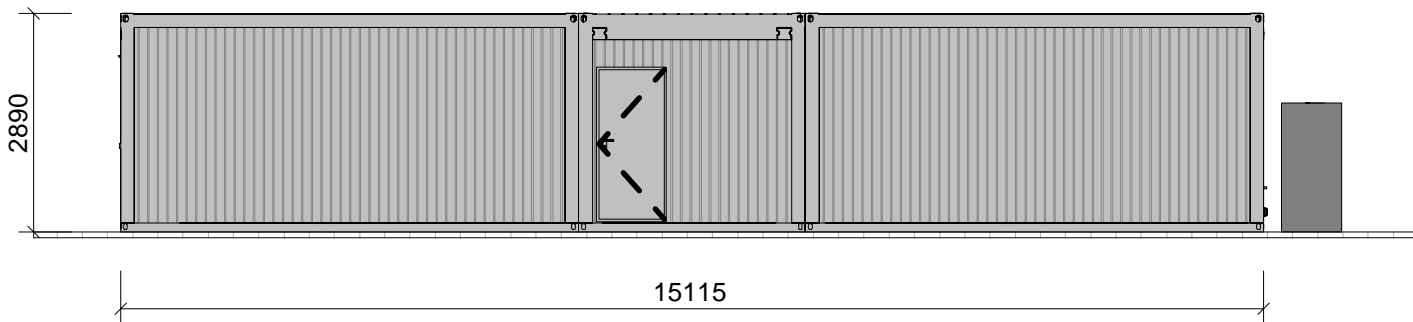


achtergevel

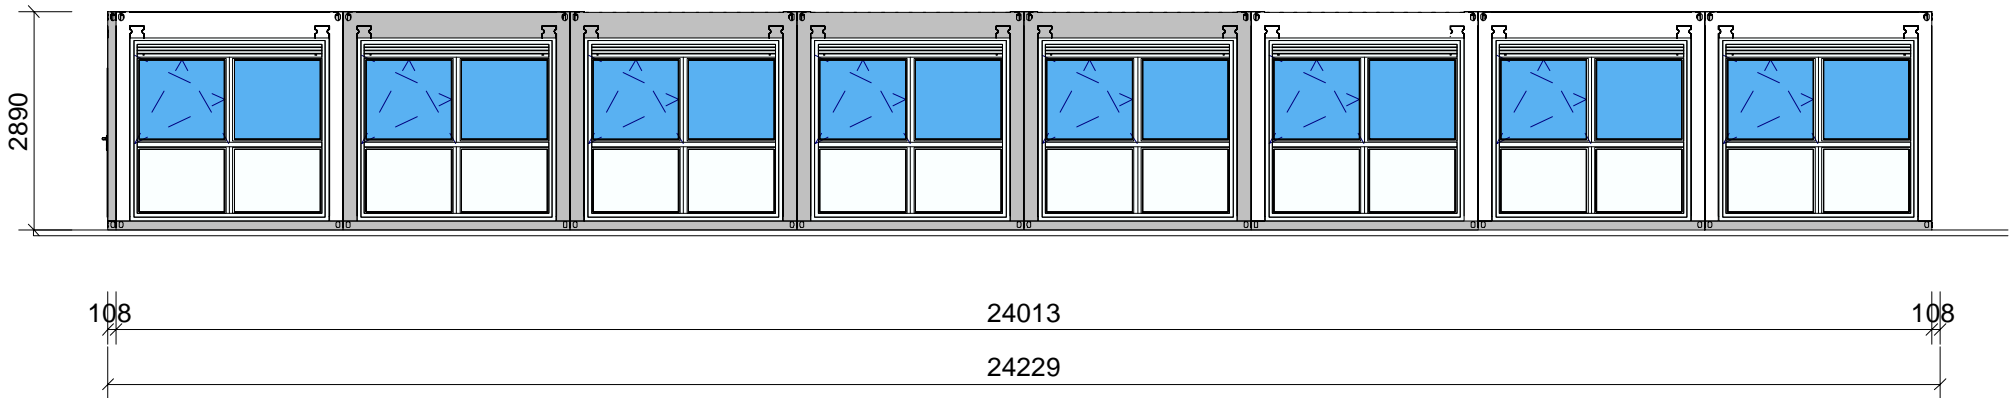

rechter zijgevel

# BUDEL - GEBOUW F17 (tijdelijke units) GEVELS

Let op: maatvoering i.h.w. te controleren

|            |   |        |        |
|------------|---|--------|--------|
| Discipline | Bouwkunde   |        |        |
| Status     | Revisie   |        |        |
| Formaat    | A3  | Schaal | 1:100  |
| Getekend   |  | Datum  | 9-9-22 |
| Project    | De Nassau-Dietzkazerne  |        |        |
| Adres      | Randweg Oost 32<br>6021 PB , Budel  |        |        |
| Object     | 005B031 , F17   |        |        |



Centraal Orgaan opvang asielzoekers



| Code                          | Datum | Omschrijving | Gewijzigd |
|-------------------------------|-------|--------------|-----------|
| Omschrijving                  |       |              |           |
| Gevels                        |       |              |           |
| Bouwkunde algemeen            |       |              |           |
| Gebouw F17 (tijdelijke units) |       |              |           |
| Bouwlaag                      |       |              |           |
| Begane grond                  |       |              |           |
| Tekeningnummer                |       |              |           |
| 20626811_B031_B_25_00_GVL     |       |              |           |
| Bestandsnaam                  |       |              |           |
| 20626811_B031_B_25_00_GVL.dwg |       |              |           |