


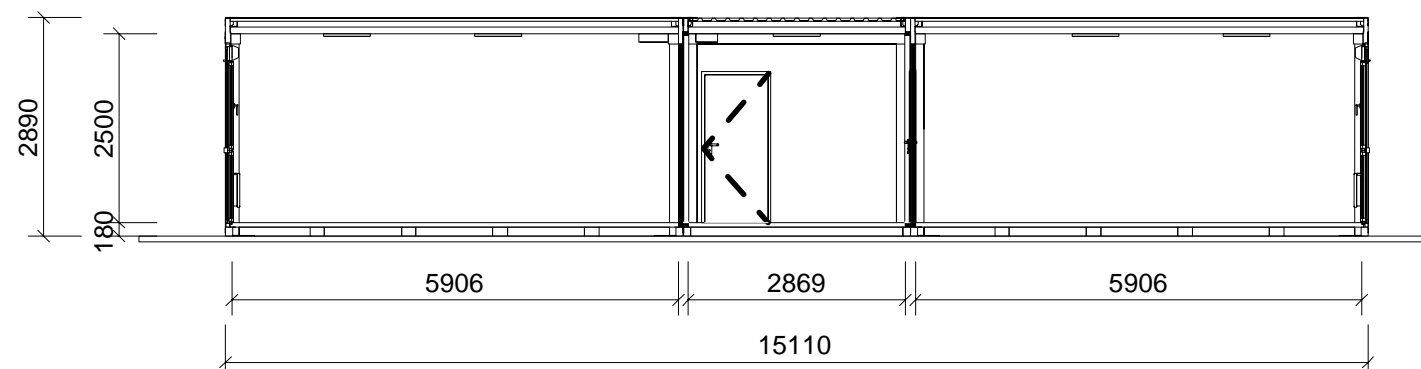

Langsdoorsnede



Dwarsdoorsnede

BUDEL - GEBOUW F19 (tijdelijke units)

DOORSNEDEN

Let op: maatvoering i.h.w. te controleren

Discipline	Bouwkunde	Code	Datum	Omschrijving	Gewijzigd
Status	Revisie				
Formaat	A3				
Getekend		Schaal	1:100		
		Datum	9-9-22		
Project	De Nassau-Dietzkazerne	Omschrijving	Doorsneden		
Adres	Randweg Oost 32		Bouwkunde algemeen		
	6021 PB , Budel		Gebouw F19 (tijdelijke units)		
Object	005B033 ,F19	Bouwlaag	Begane grond		