


Langsdoorsnede

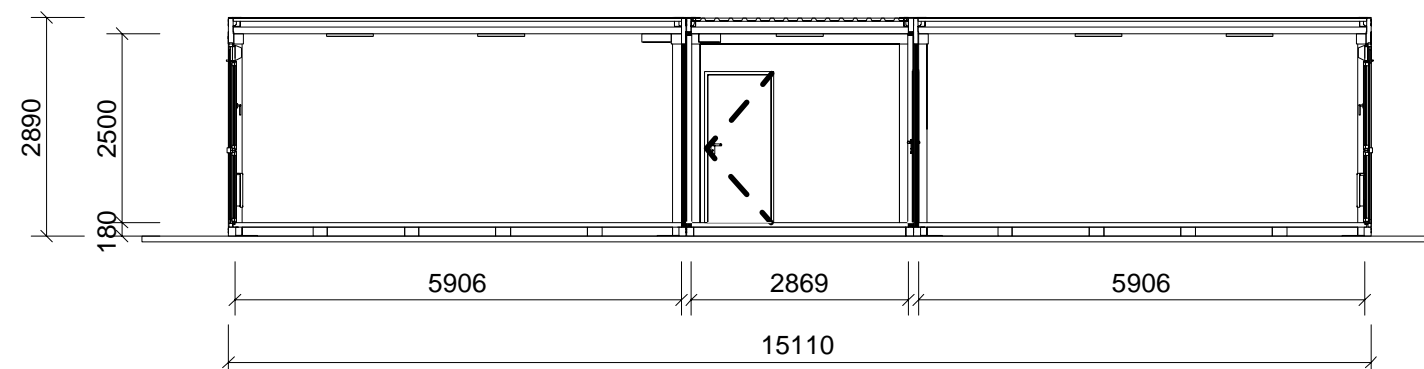


Dwarsdoorsnede

# BUDEL - GEBOUW F17 (tijdelijke units)

# DOORSNEDEN

Let op: maatvoering i.h.w. te controleren

Discipline	Bouwkunde		
Status	Revisie		
Formaat	A3	Schaal	1:100
Getekend		Datum	9-9-22

Project	De Nassau-Dietzkazerne
Adres	Randweg Oost 32 6021 PB , Budel
Object	005B031 ,F17

Code	Datum	Omschrijving	Gewijzigd
------	-------	--------------	-----------

Omschrijving	Doorsneden Bouwkunde algemeen Gebouw F17 (tijdelijke units)
Bouwlaag	Begane grond

Tekeningnummer

20626811\_B031\_B\_25\_00\_DRS

Bestandsnaam 20626811\_B031\_B\_25\_00\_DRS.dwg