


Langsdoorsnede

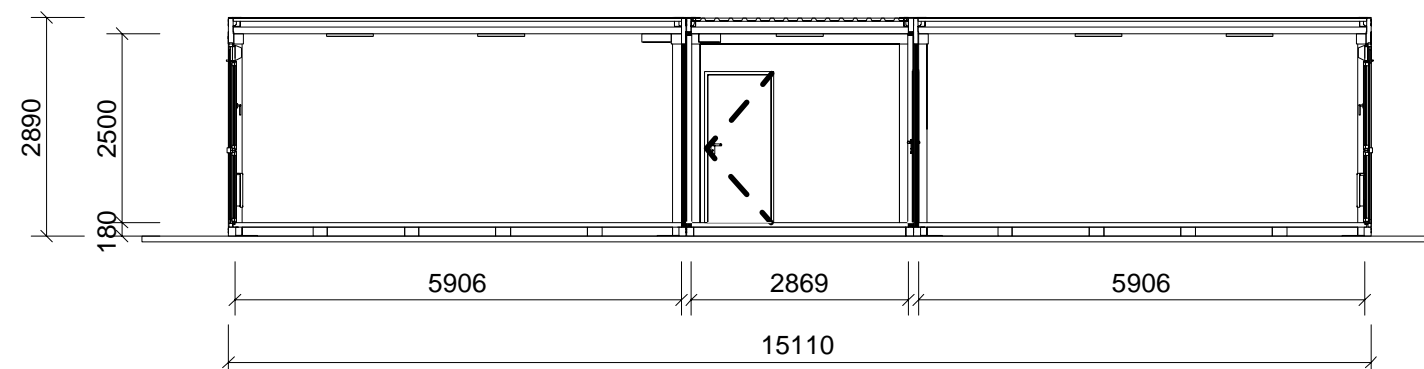


Dwarsdoorsnede

BUDEL - GEBOUW F18 (tijdelijke units)

DOORSNEDEN

Let op: maatvoering i.h.w. te controleren

Discipline	Bouwkunde		
Status	Revisie		
Formaat	A3	Schaal	1:100
Getekend		Datum	9-9-22

Project	De Nassau-Dietzkazerne
Adres	Randweg Oost 32 6021 PB , Budel
Object	005B032 ,F18

Code	Datum	Omschrijving	Gewijzigd
------	-------	--------------	-----------

Omschrijving	Doorsneden Bouwkunde algemeen Gebouw F18 (tijdelijke units)
Bouwlaag	Begane grond