




voorgevel

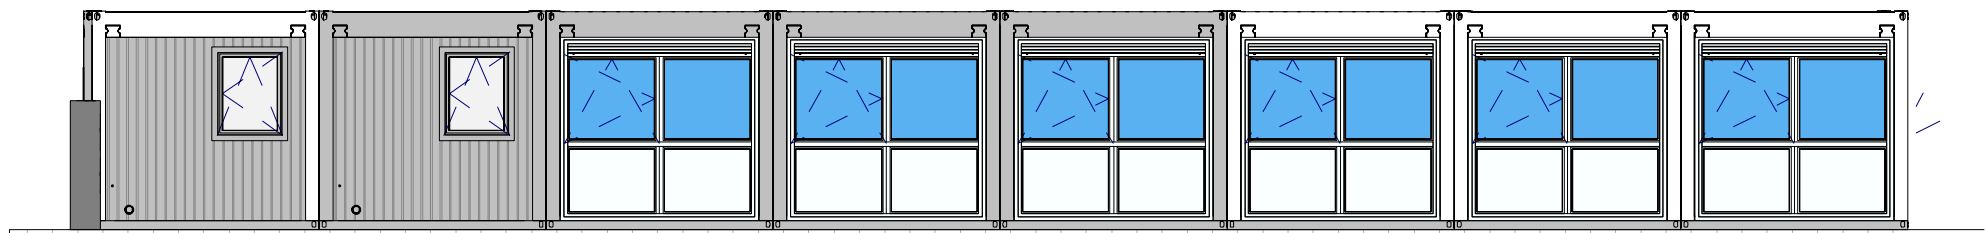

linker zijgevel

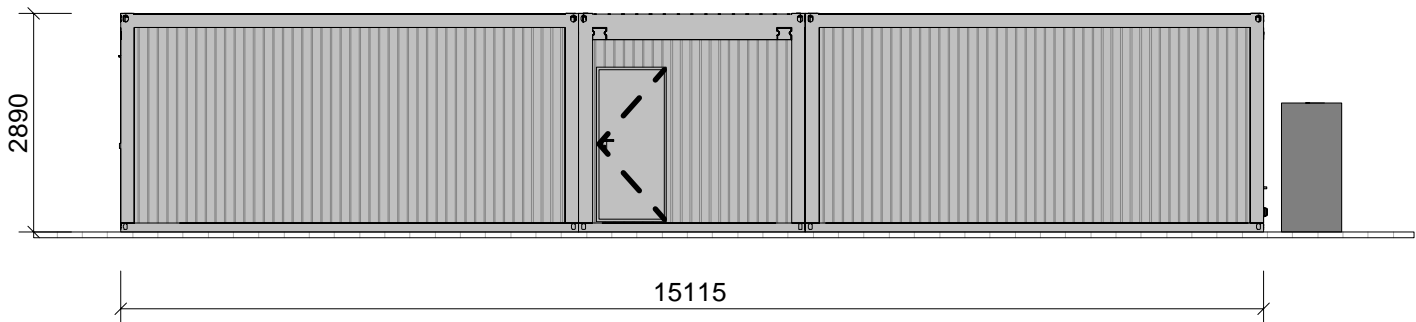


achtergevel

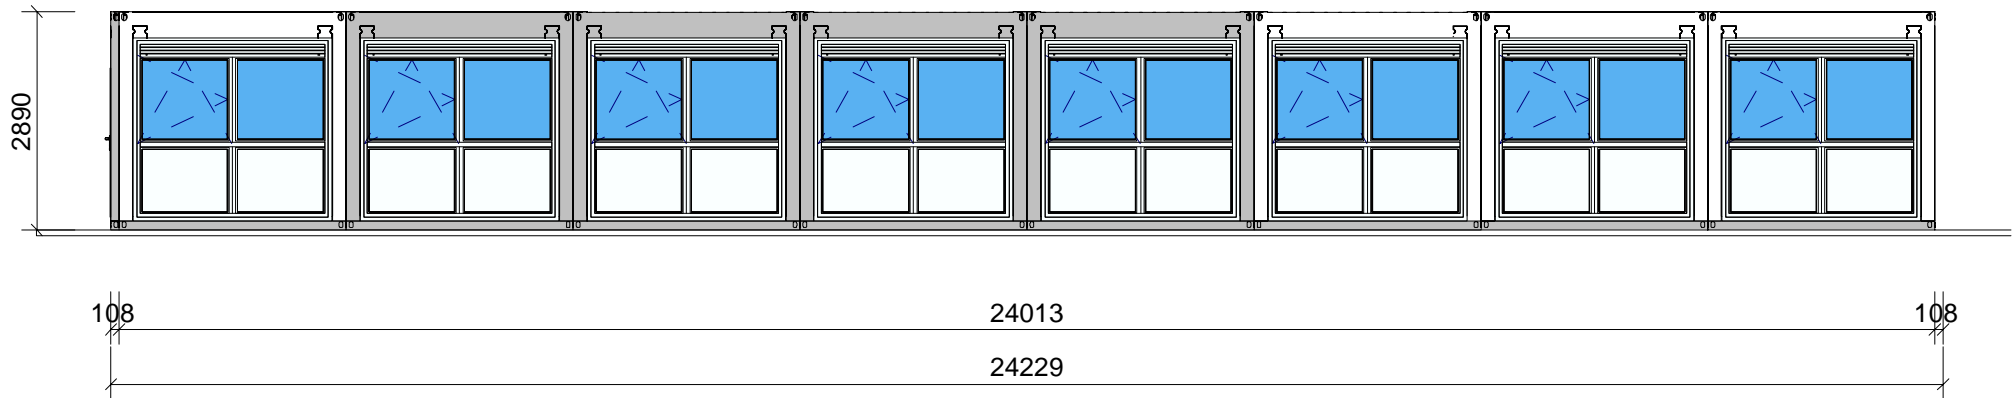

rechter zijgevel

# BUDEL - GEBOUW F19 (tijdelijke units) GEVELS

Let op: maatvoering i.h.w. te controleren

Discipline	Bouwkunde		
Status	Revisie		
Formaat	A3	Schaal	1:100
Getekend		Datum	9-9-22

---

Project	De Nassau-Dietzkazerne		
Adres	Randweg Oost 32 6021 PB , Budel		
Object	005B033 , F19		



Centraal Orgaan opvang asielzoekers



Code	Datum	Omschrijving	Gewijzigd
Omschrijving			
Gevels			
Bouwkunde algemeen			
Gebouw F19 (tijdelijke units)			
Bouwlaag			
Begane grond			
Tekeningnummer			
20626811_B033_B_25_00_GVL			
Bestandsnaam			
20626811_B033_B_25_00_GVL.dwg			