



OORSPRONKELIJKE TOESTAND
1E VERDIEPING
Schaal 1:100




OORSPRONKELIJKE TOESTAND
ACHTERGEVELS (1888-1890)
Schaal 1:100

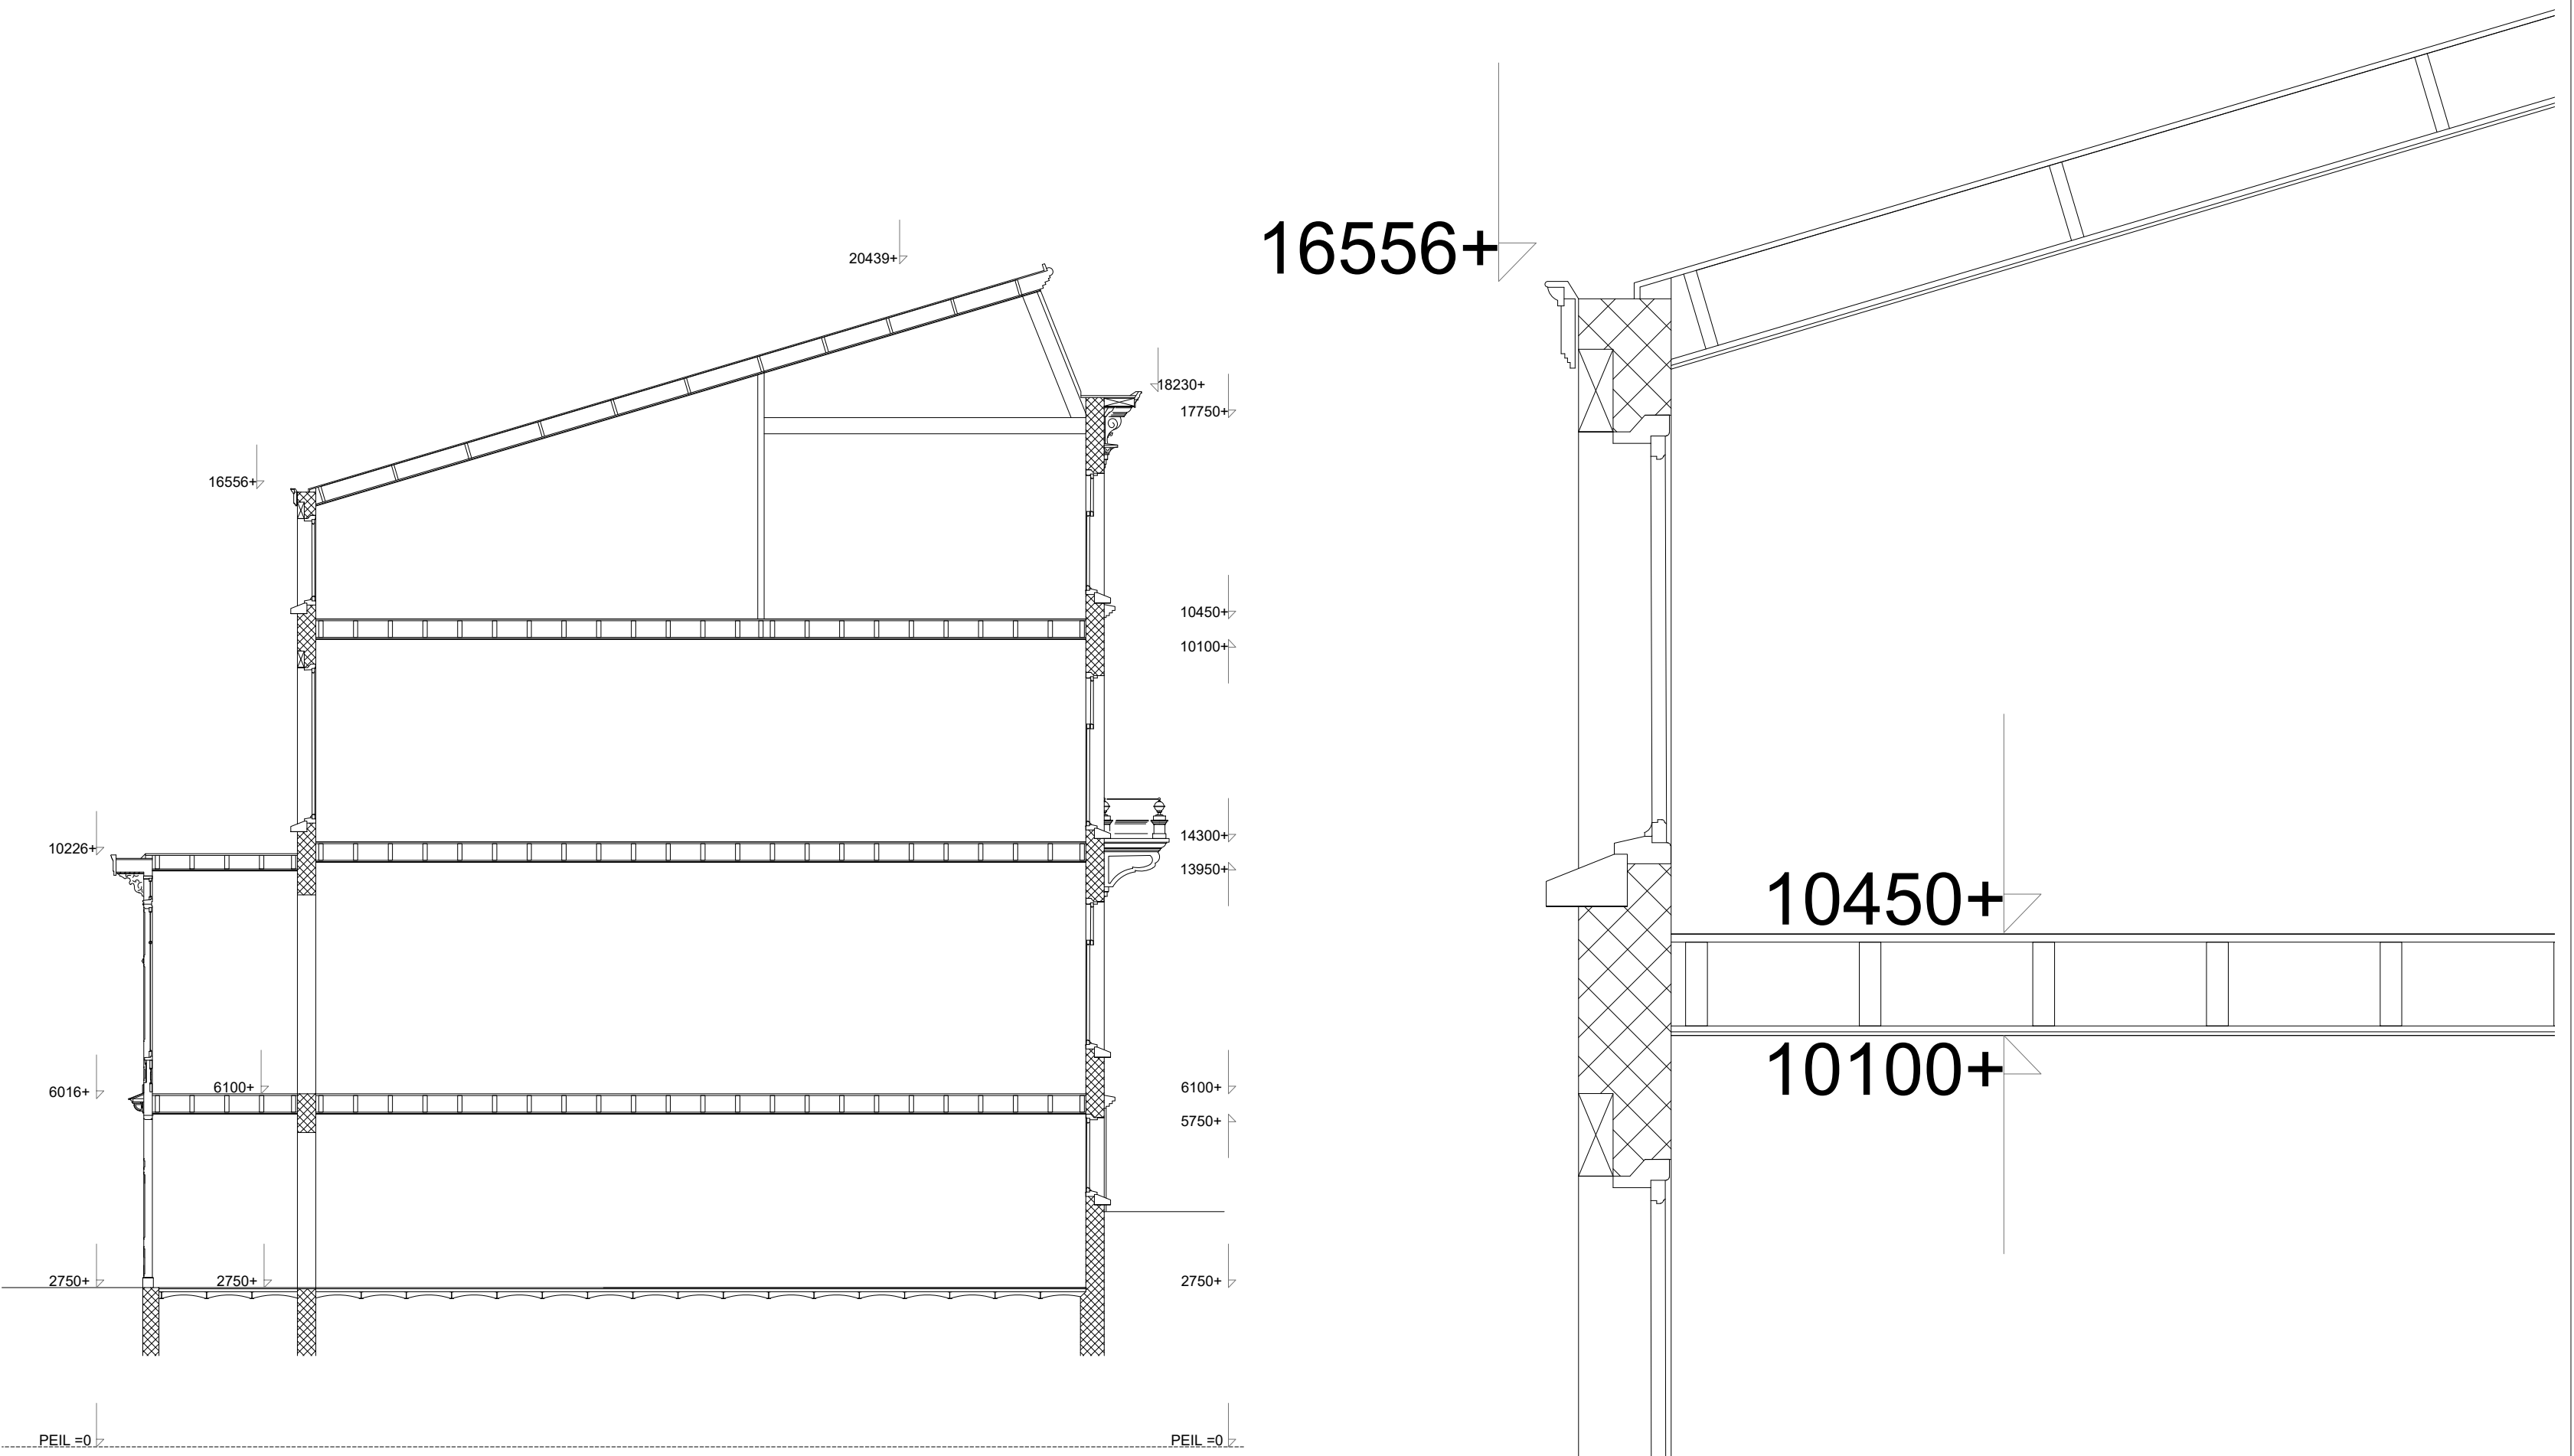

OORSPRONKELIJKE TOESTAND
DOORSNEDE
Schaal 1:100



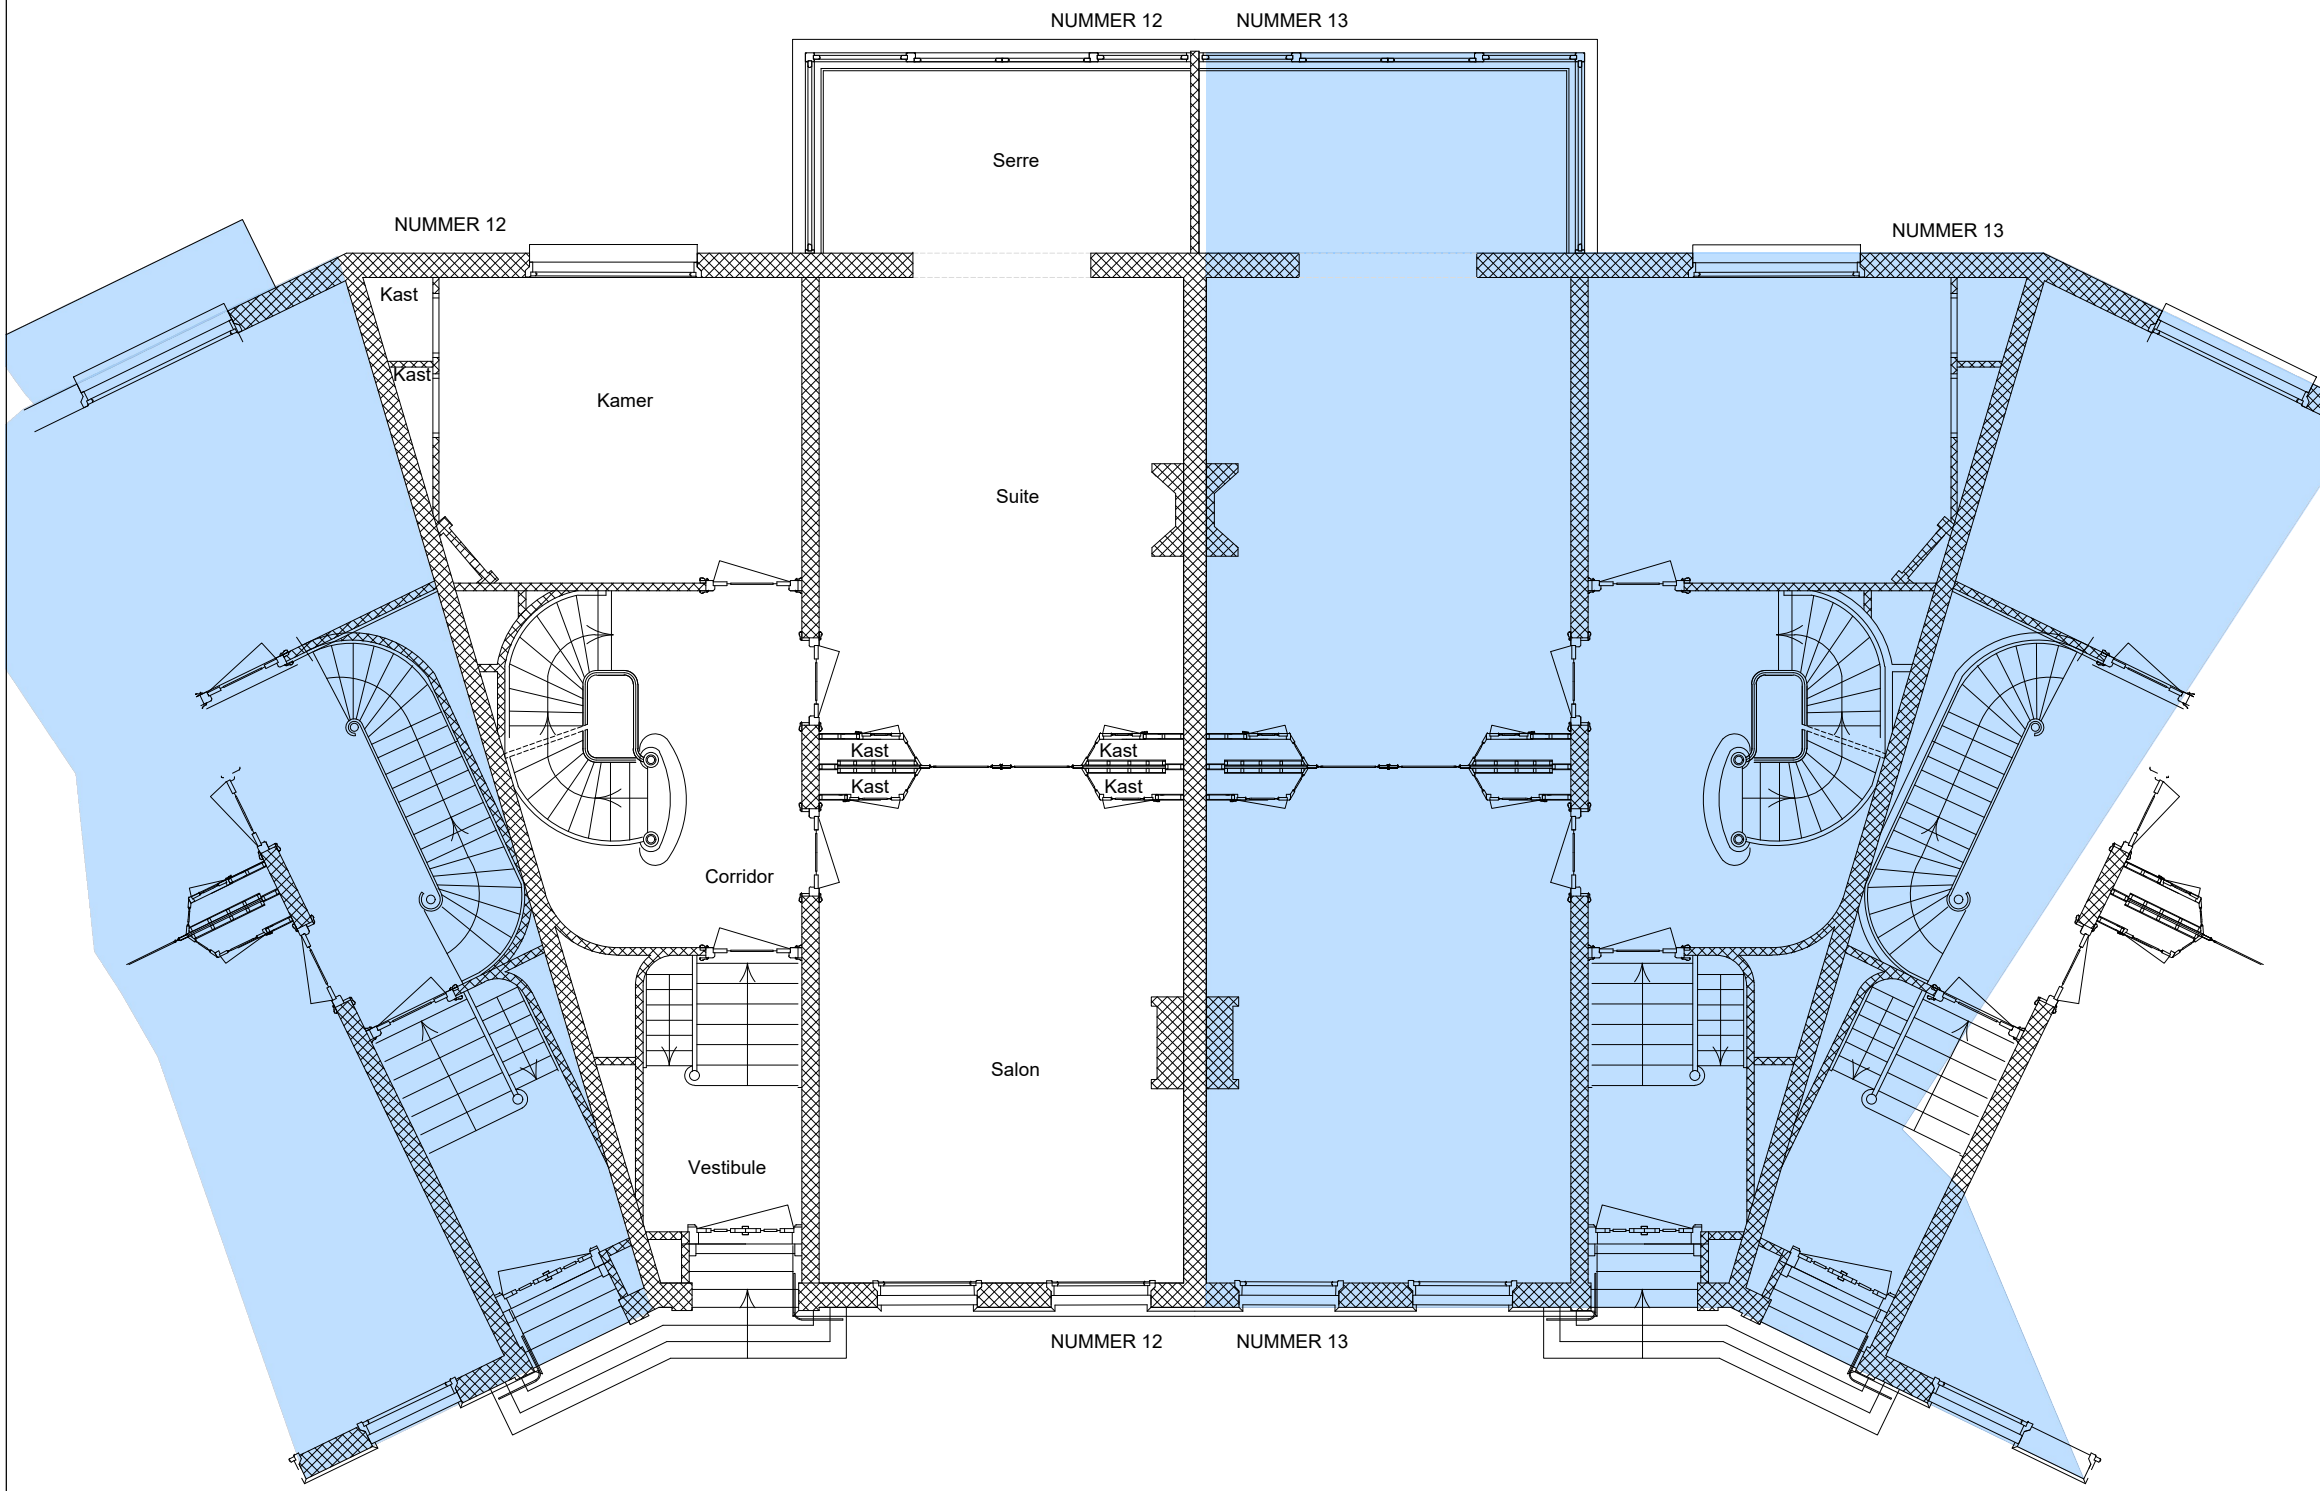


OORSPRONKELIJKE TOESTAND
BEL - ETAGE
Schaal 1:100

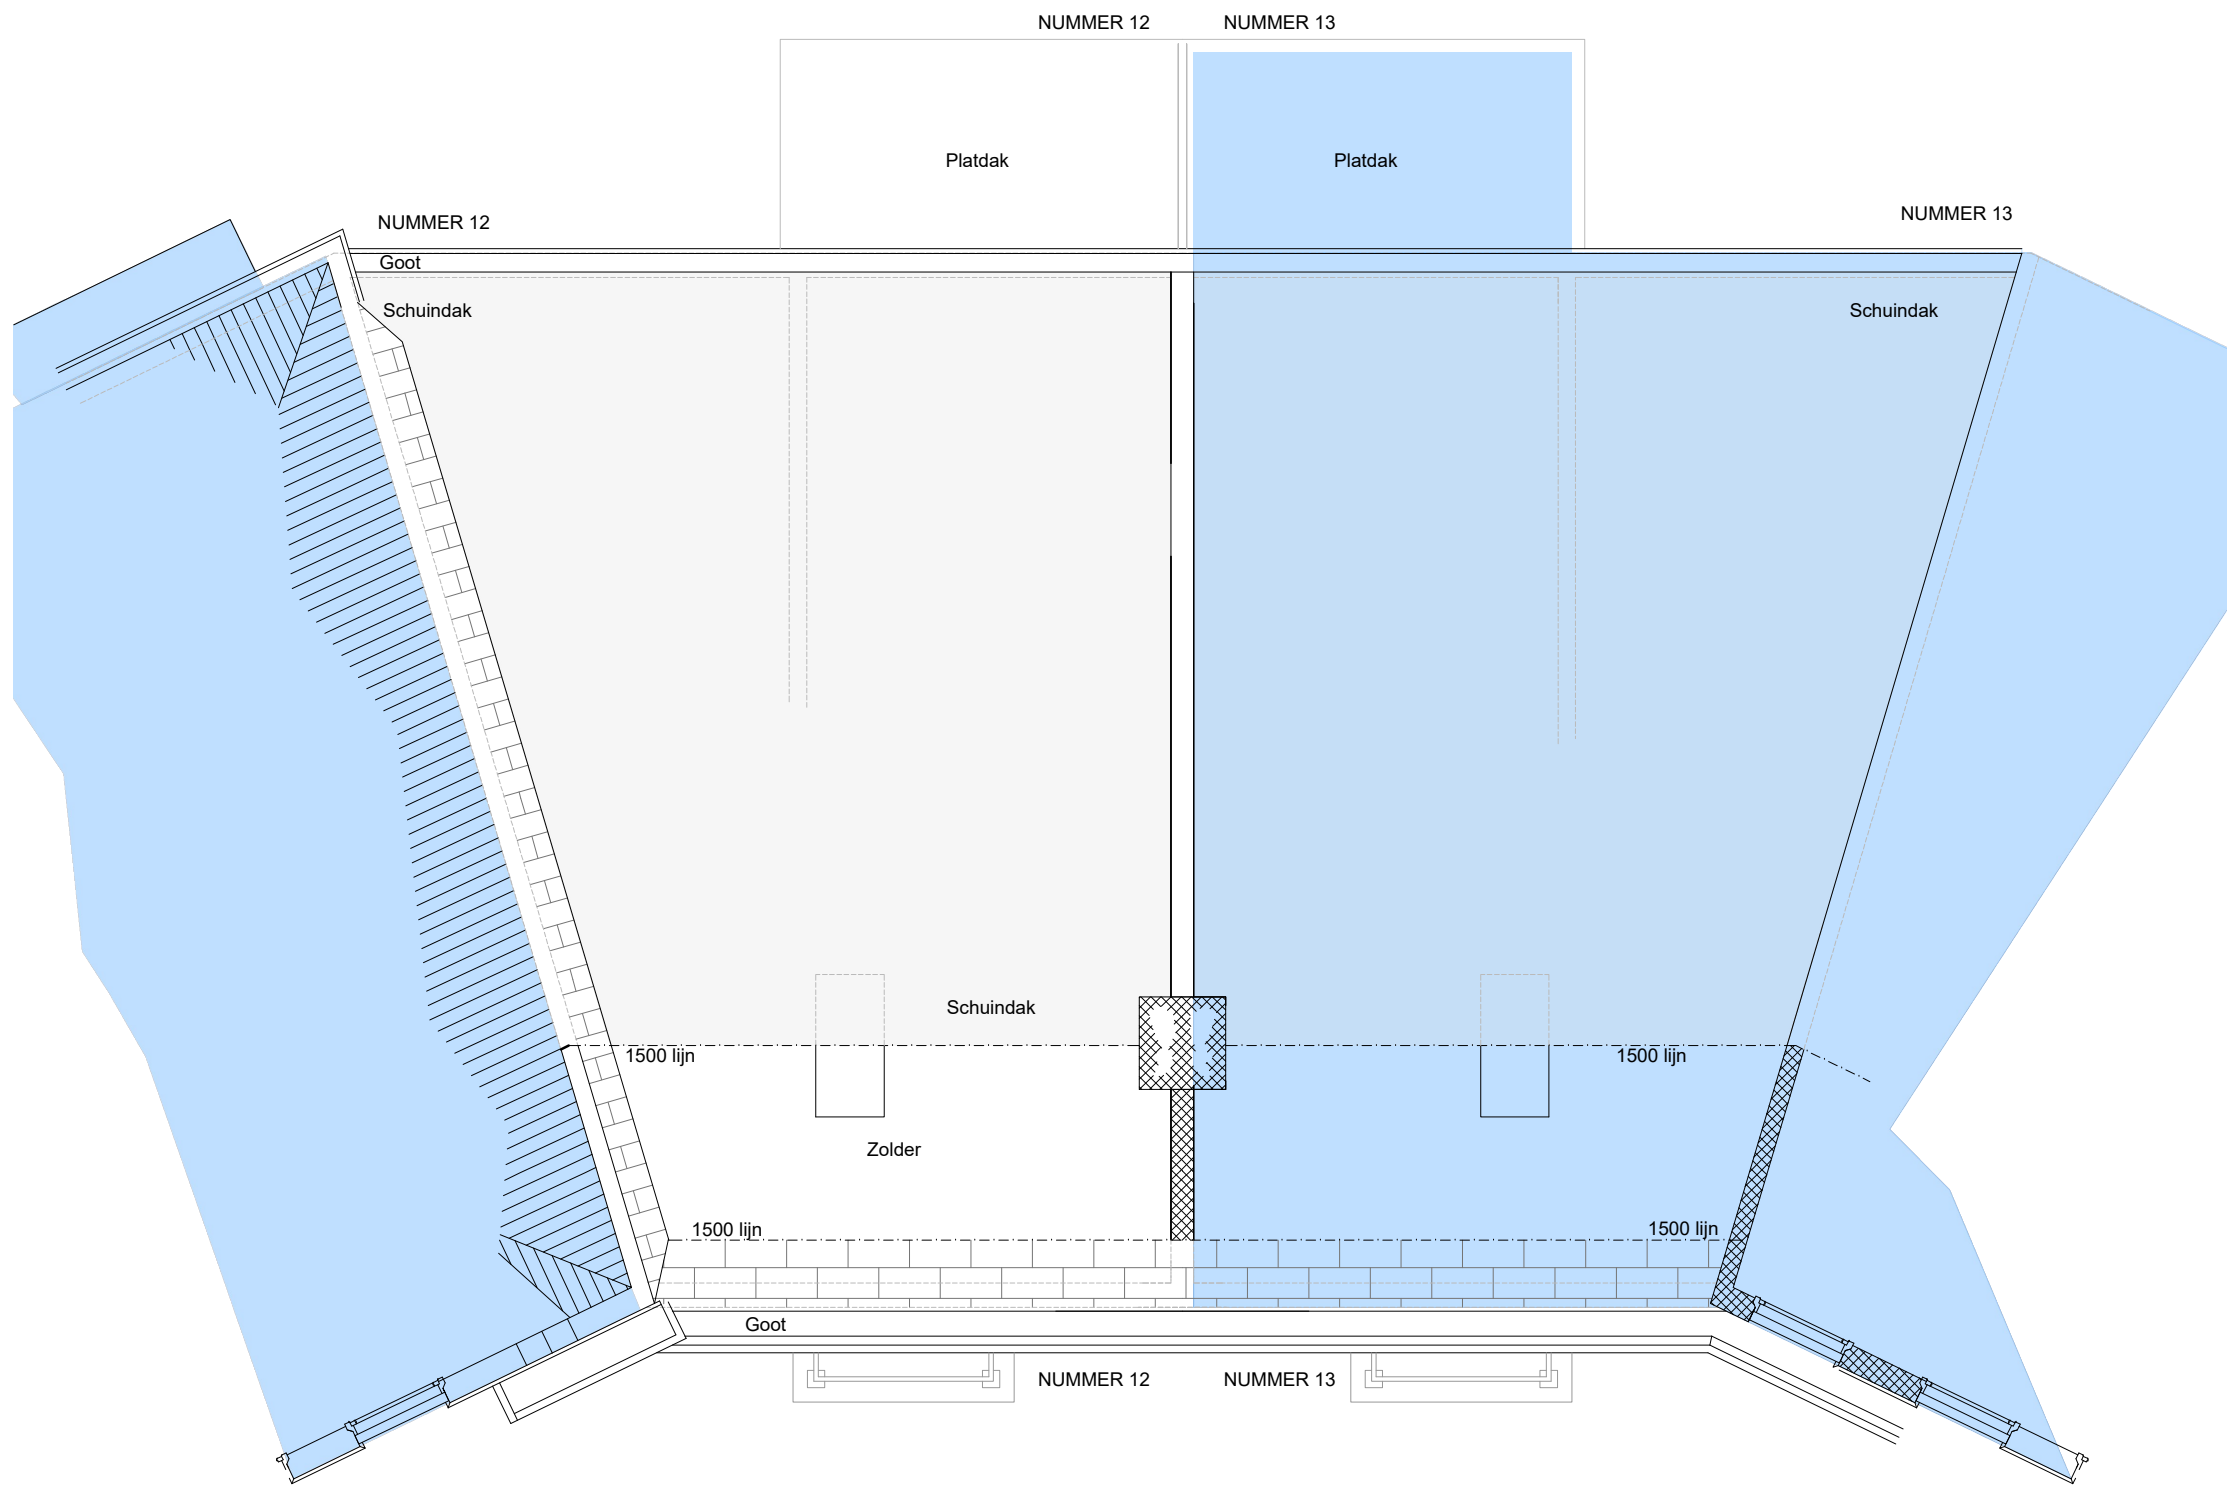


OORSPRONKELIJKE TOESTAND
ZOLDER
Schaal 1:100


VERTICALE DETAILS
SERRE
OORSPRONKELIJKE TOESTAND
Schaal 1:10

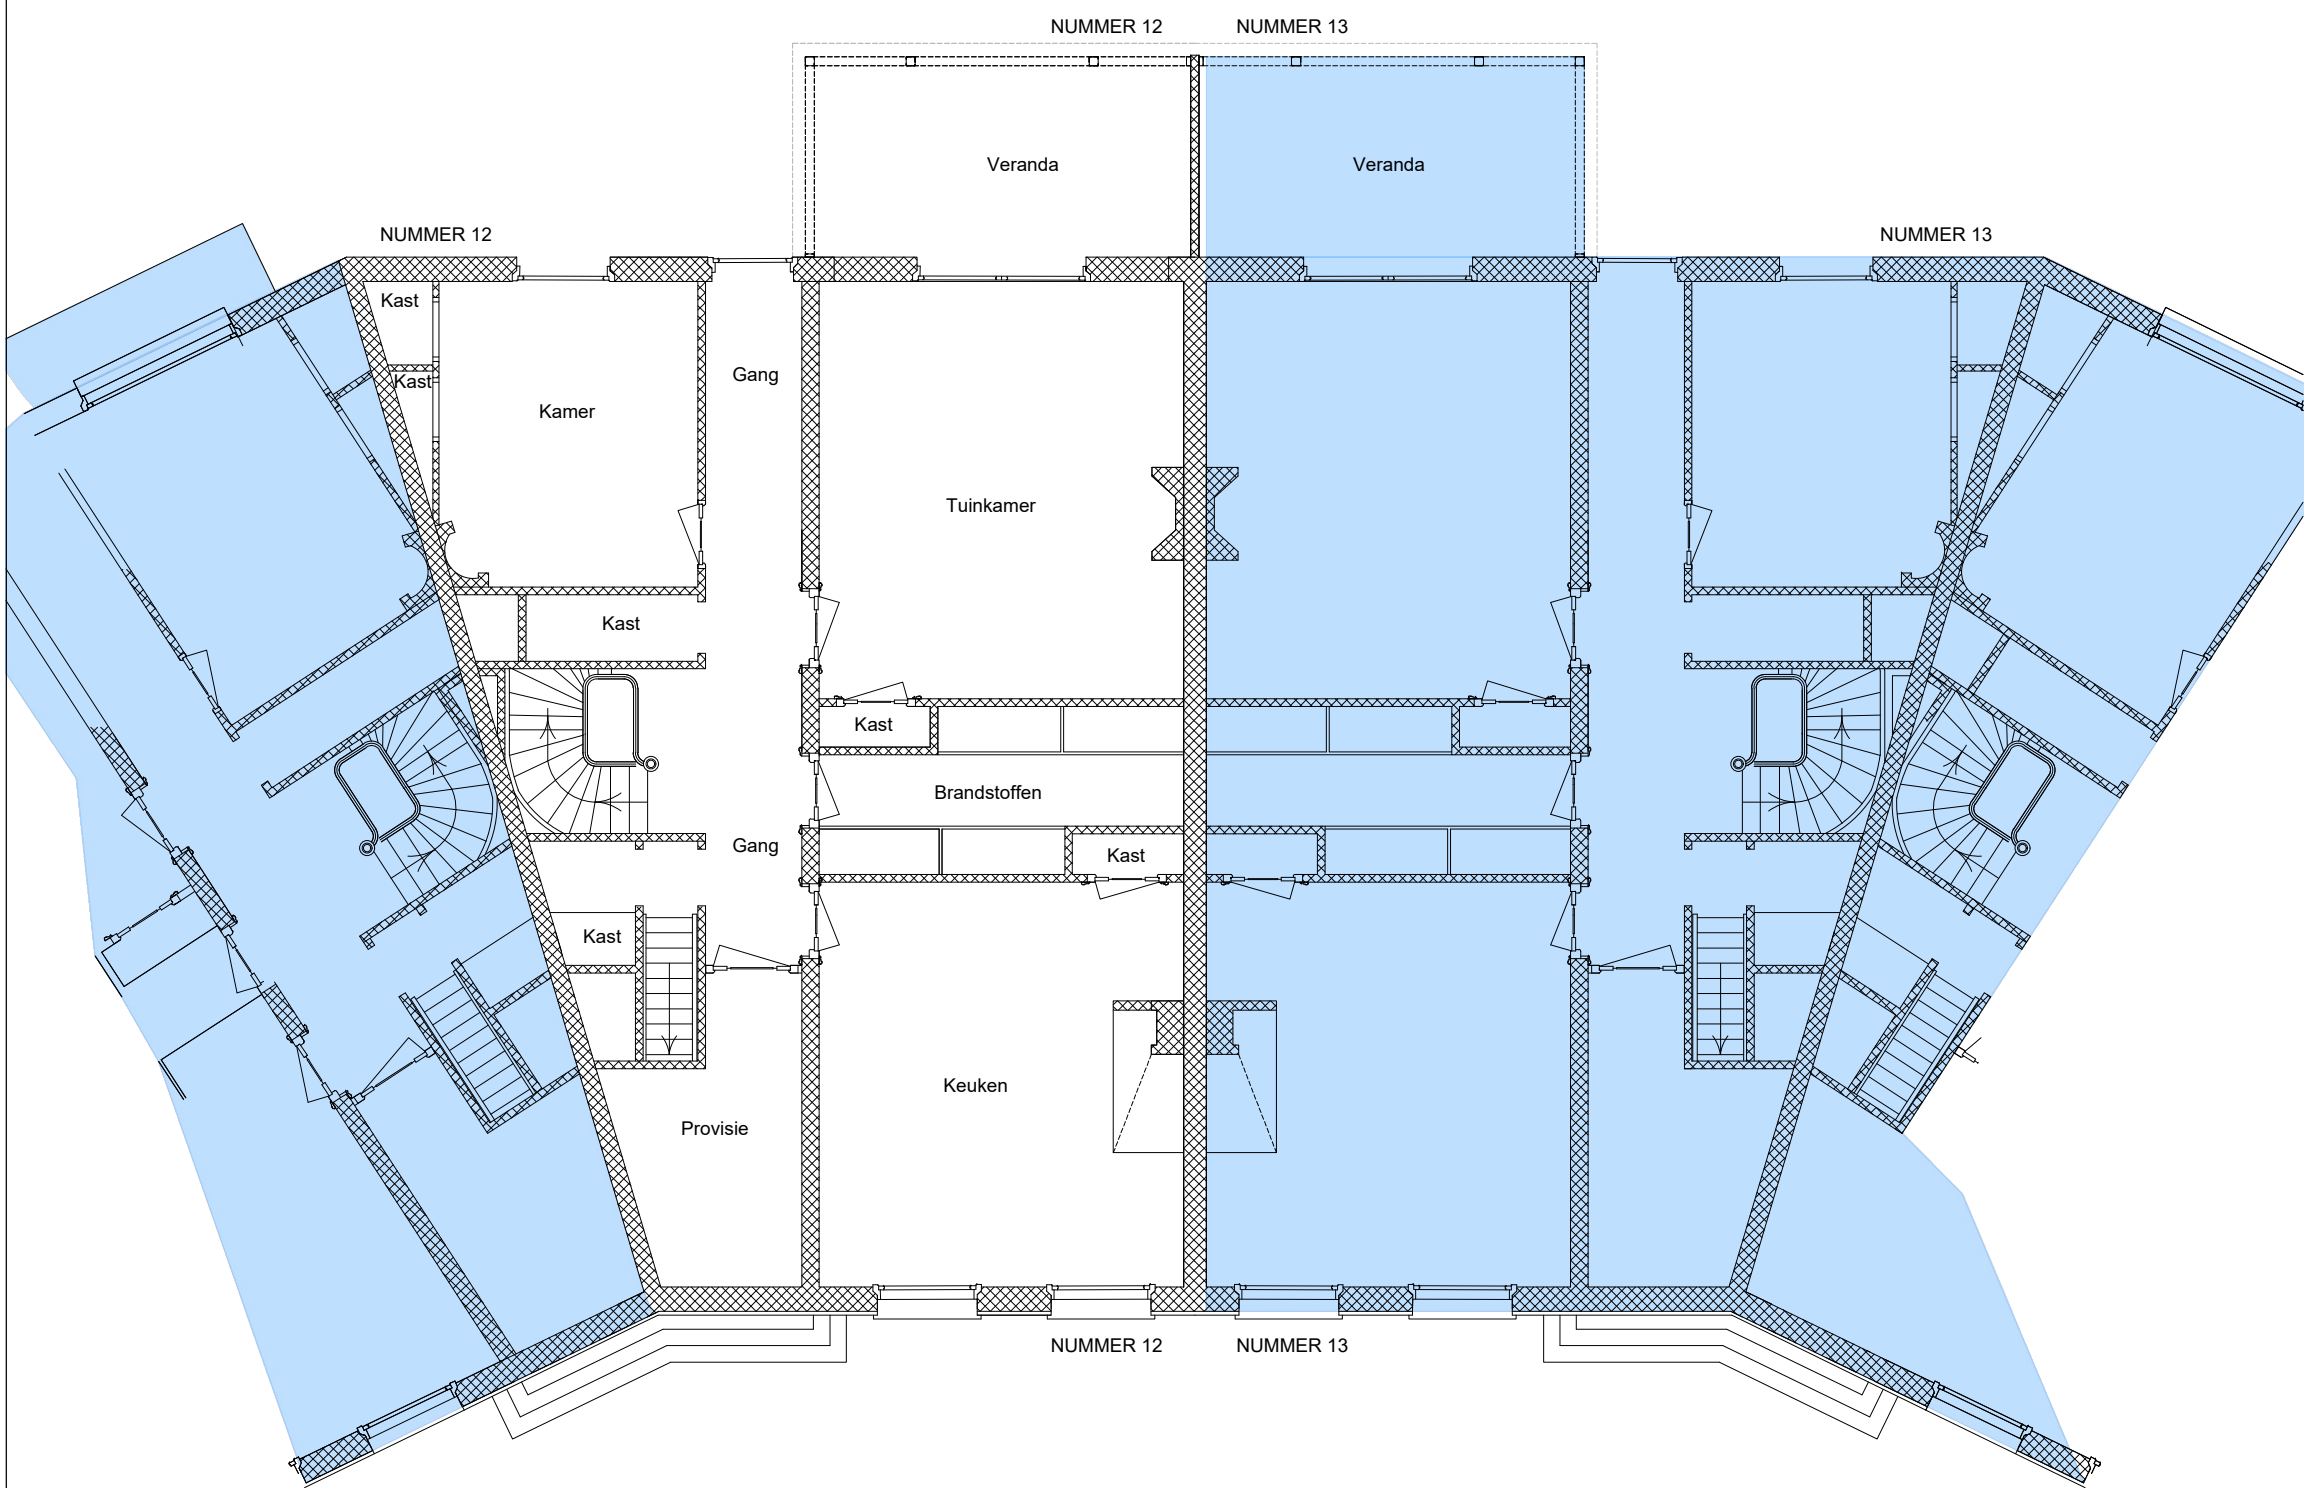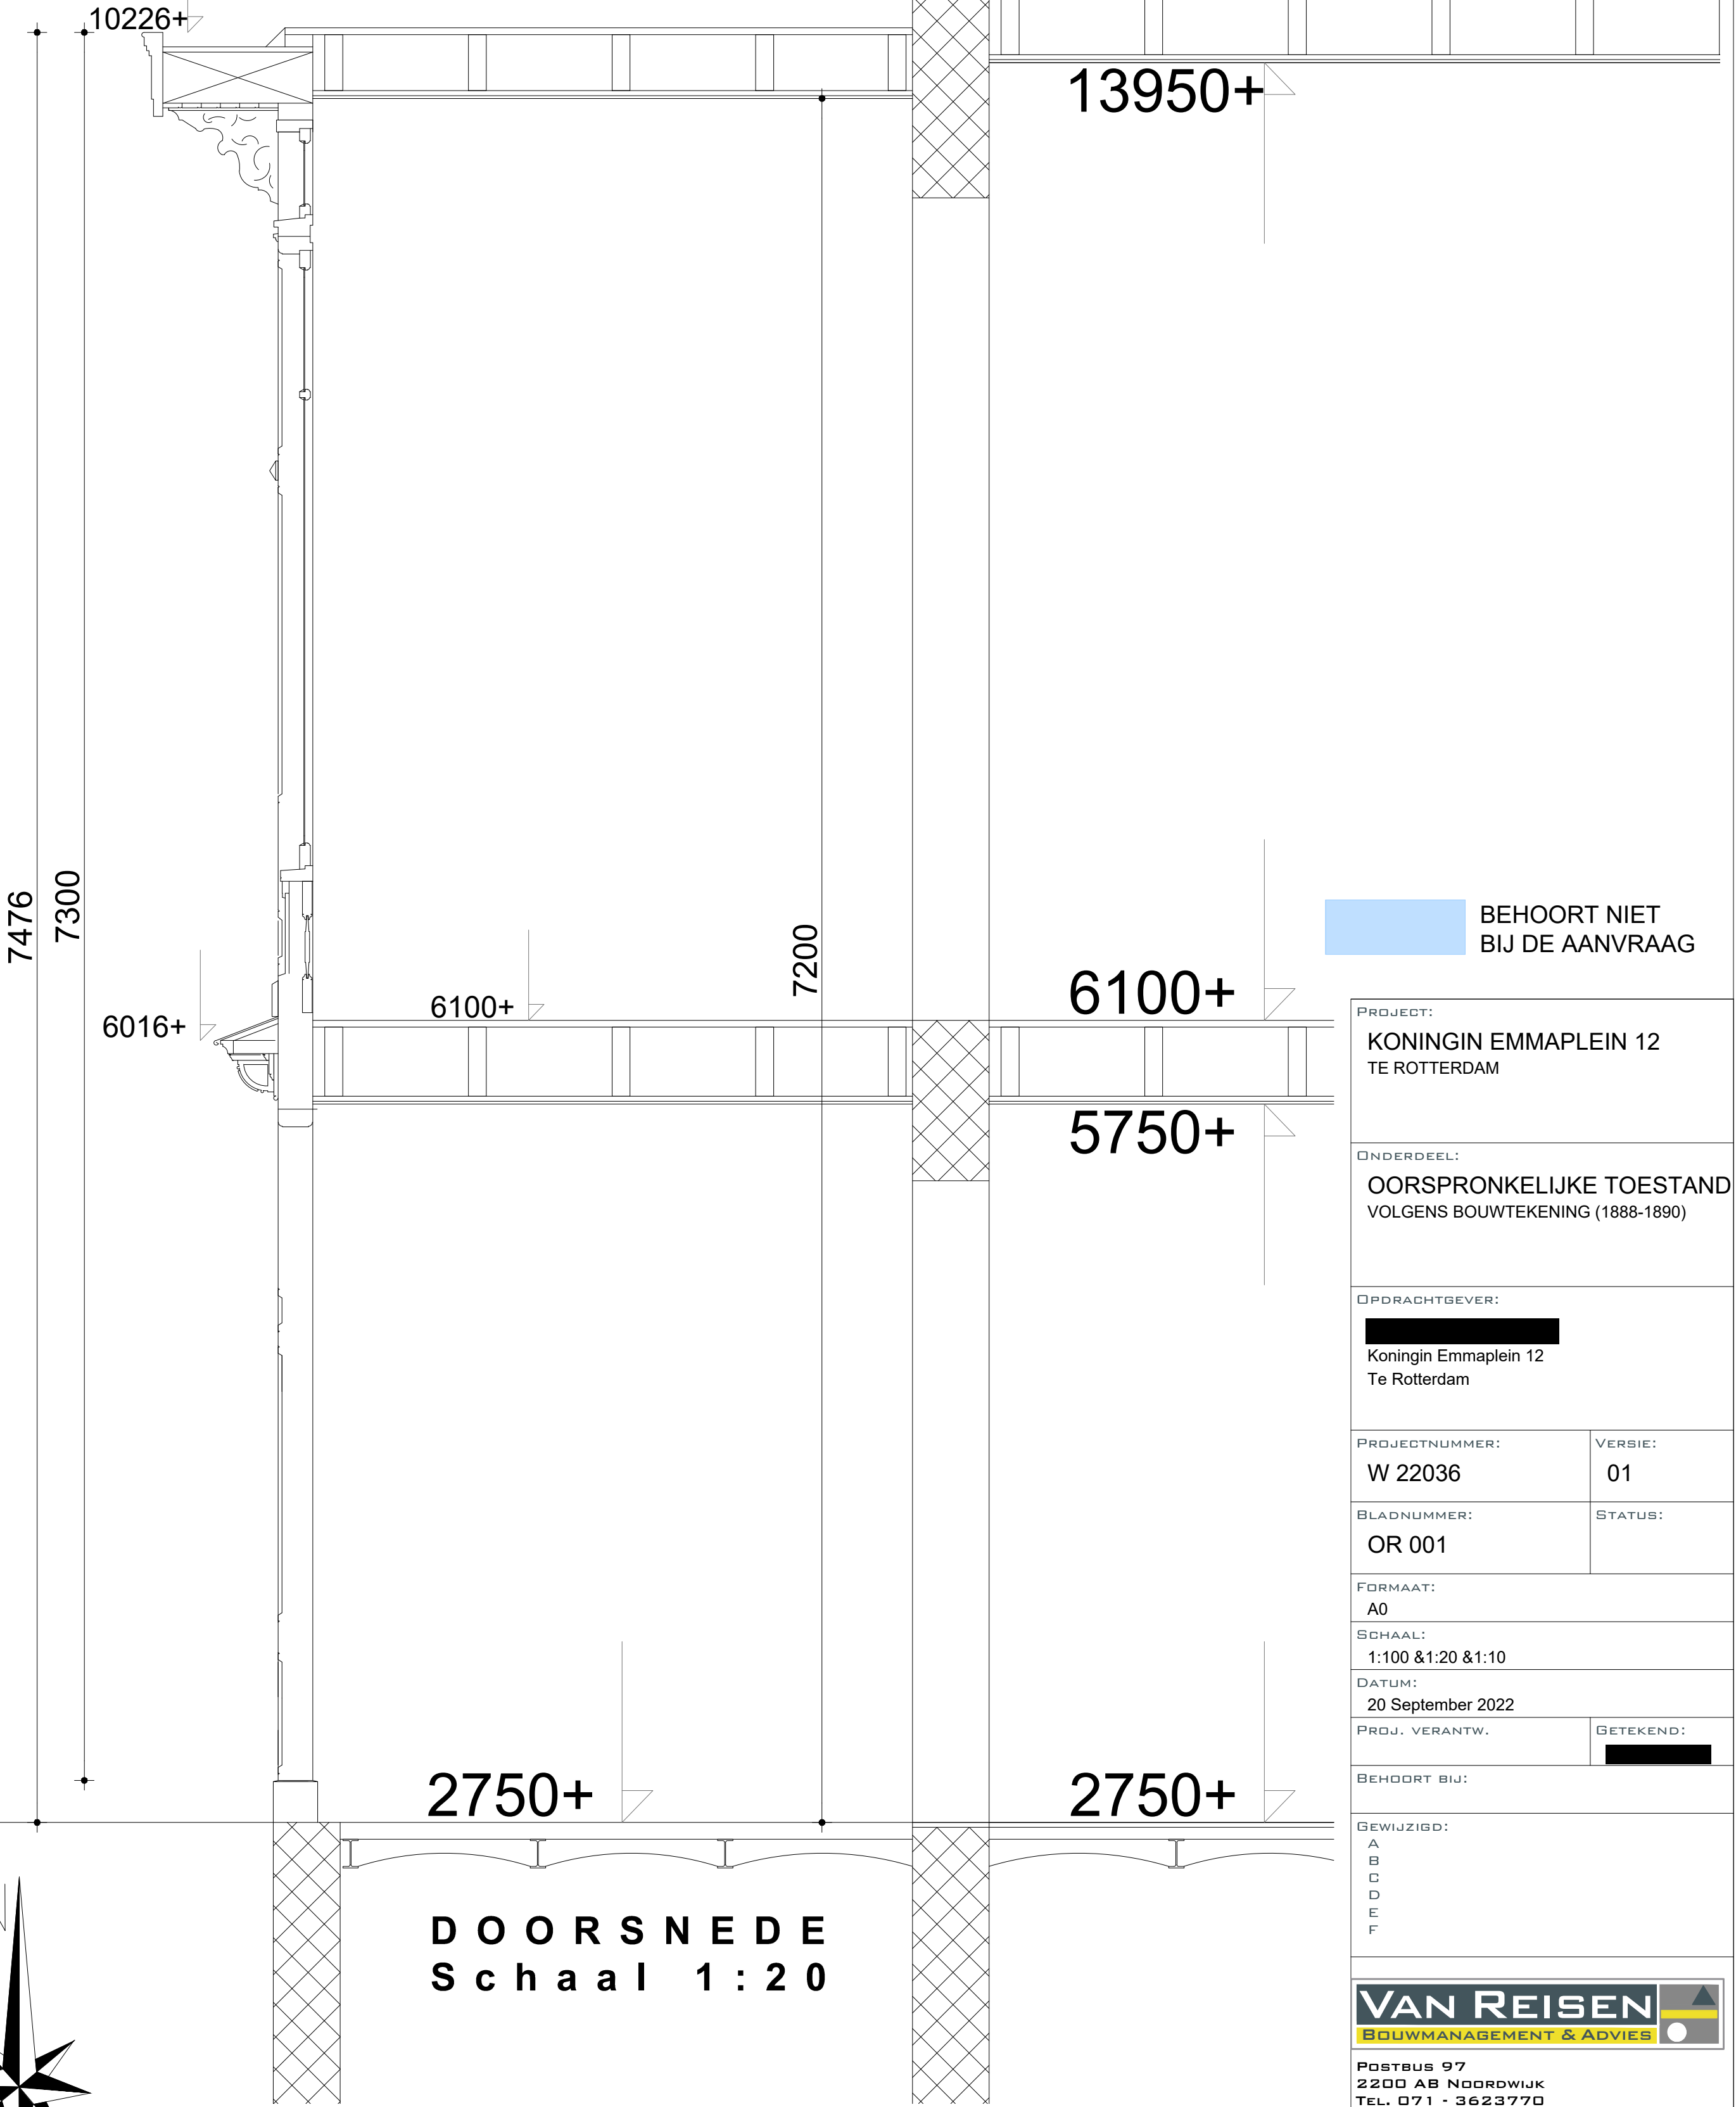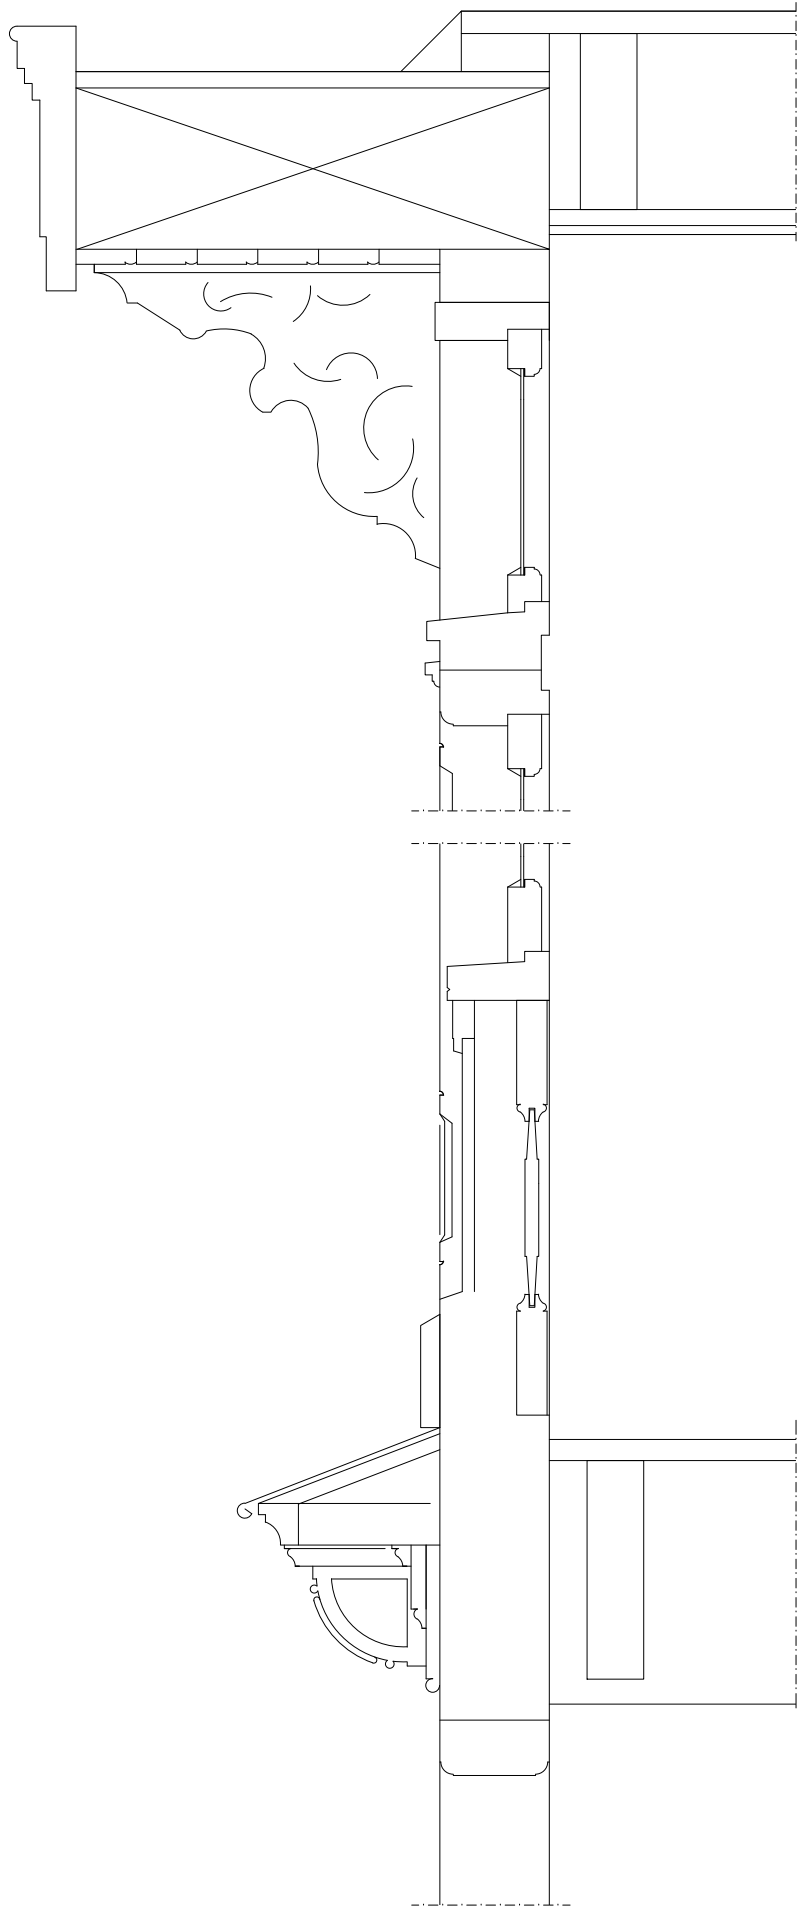


OORSPRONKELIJKE TOESTAND
SOUTERRAIN
Schaal 1:100

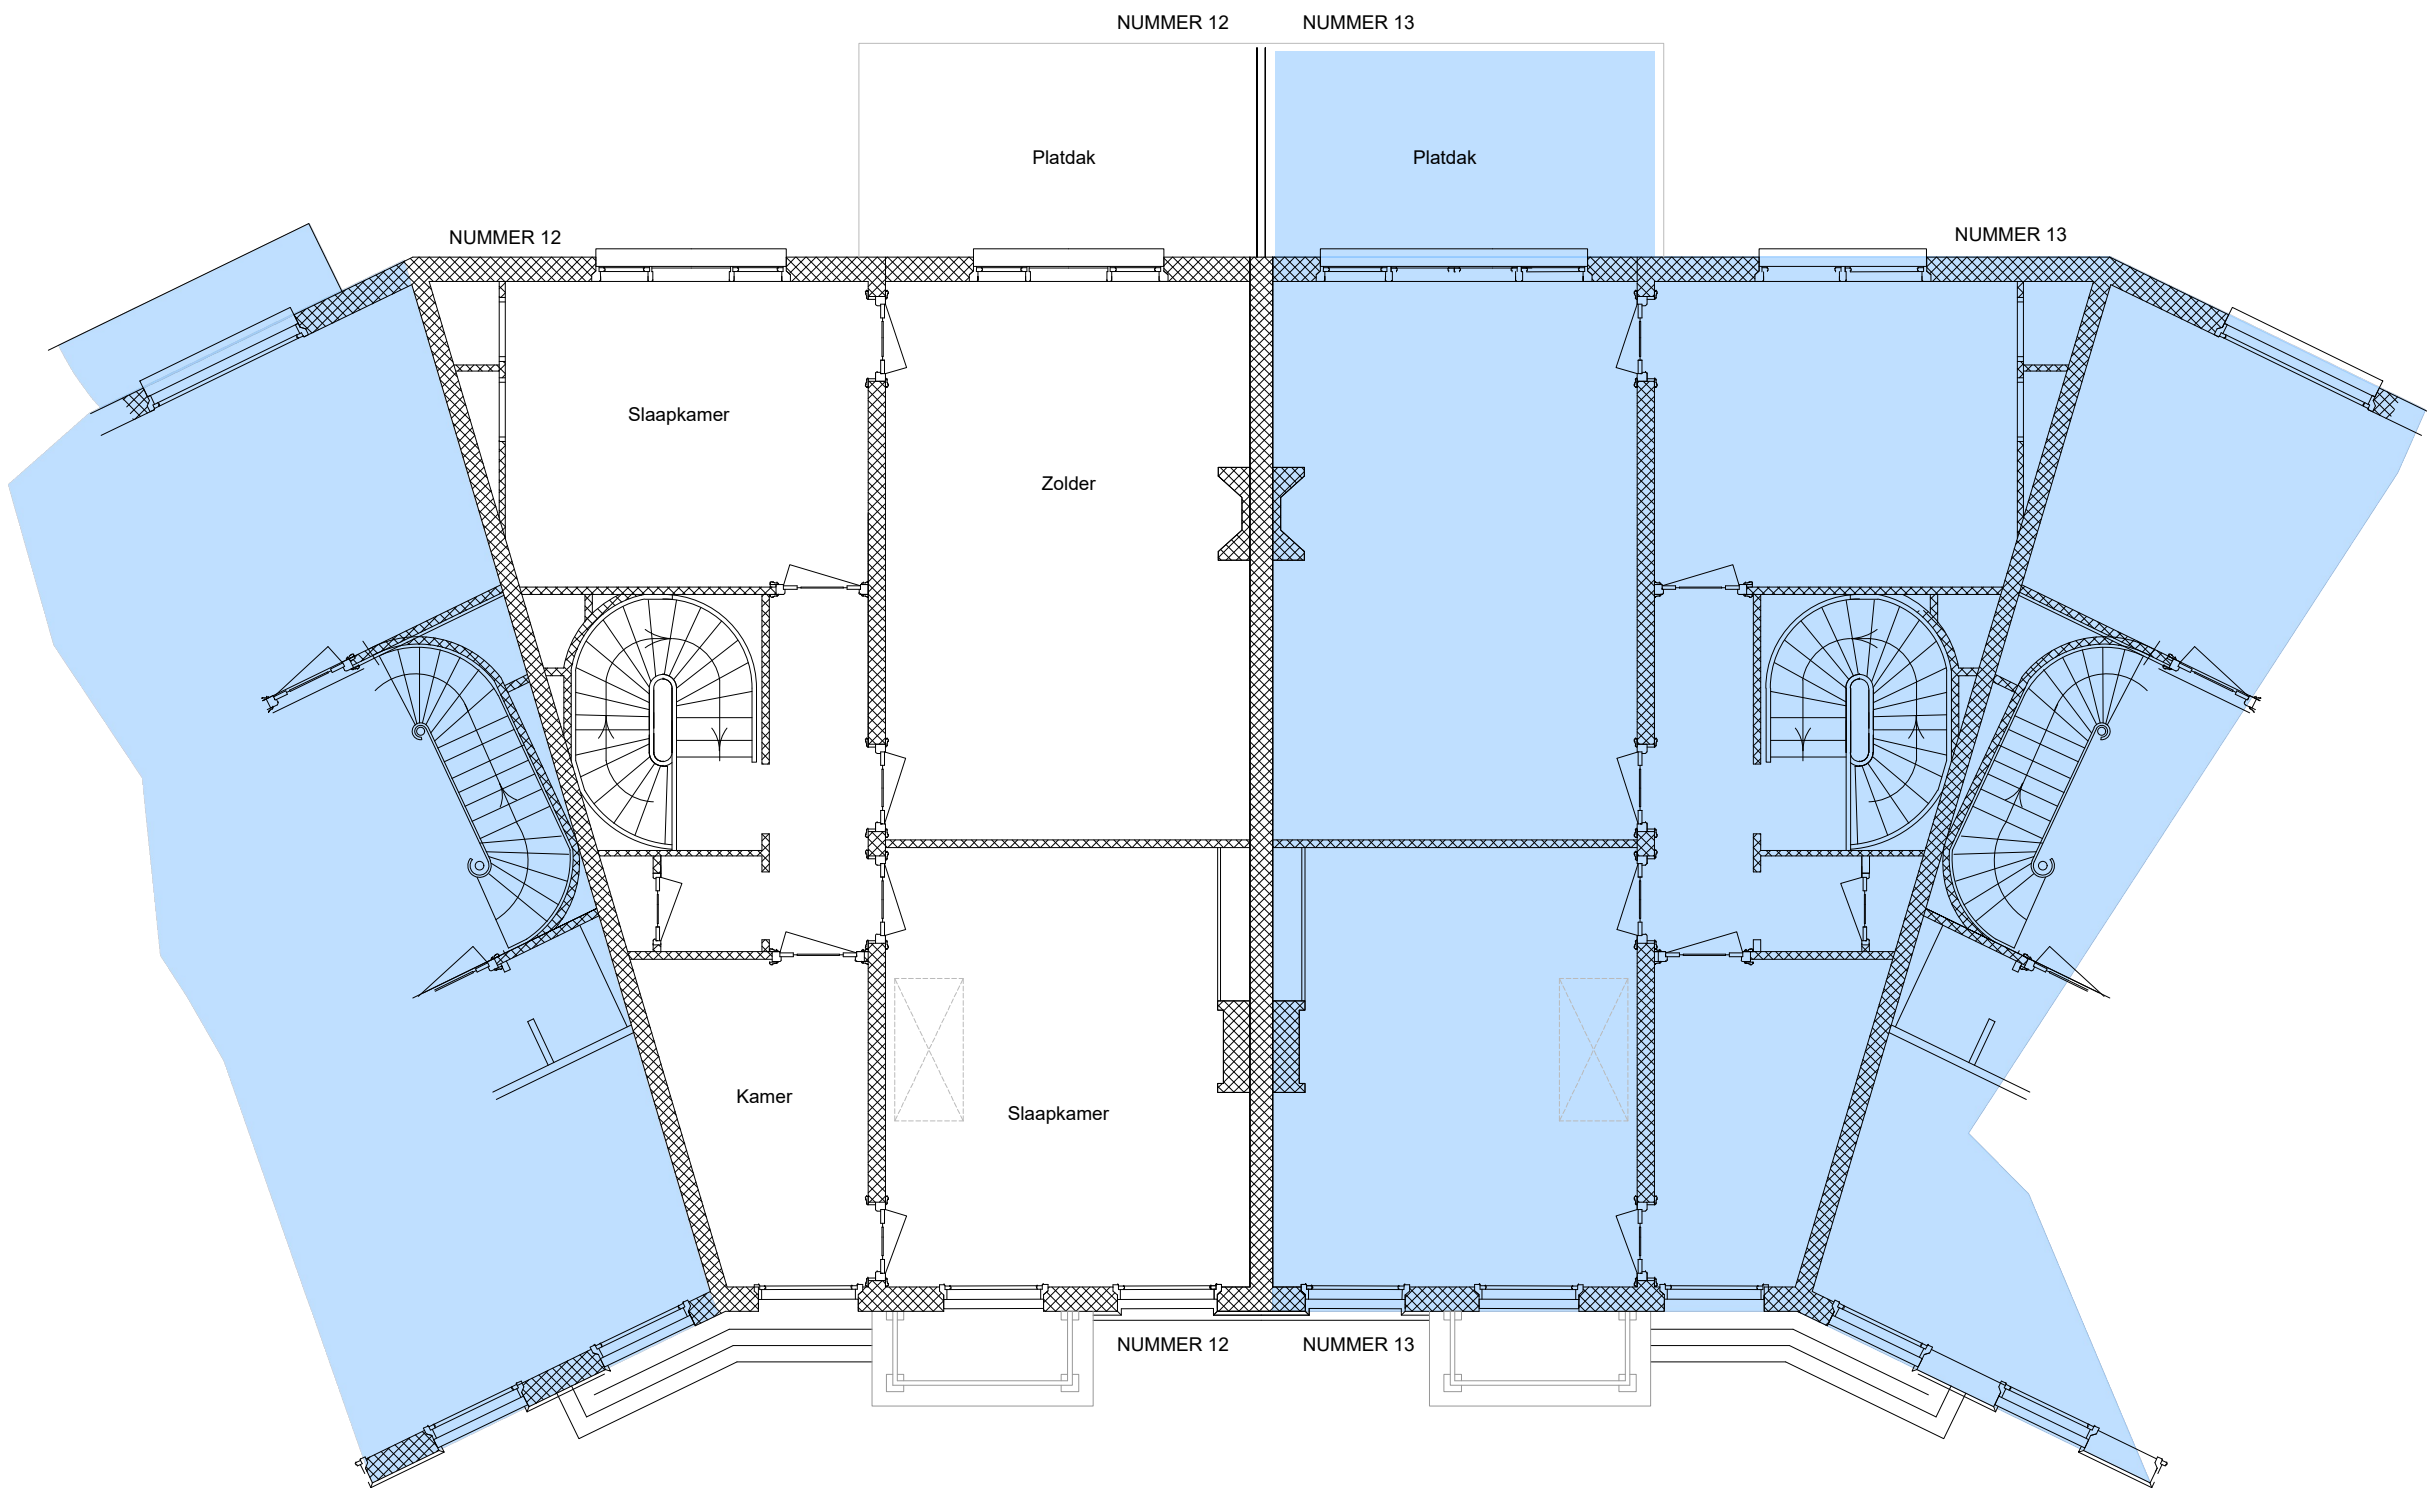

OORSPRONKELIJKE TOESTAND
2E VERDIEPING
Schaal 1:100

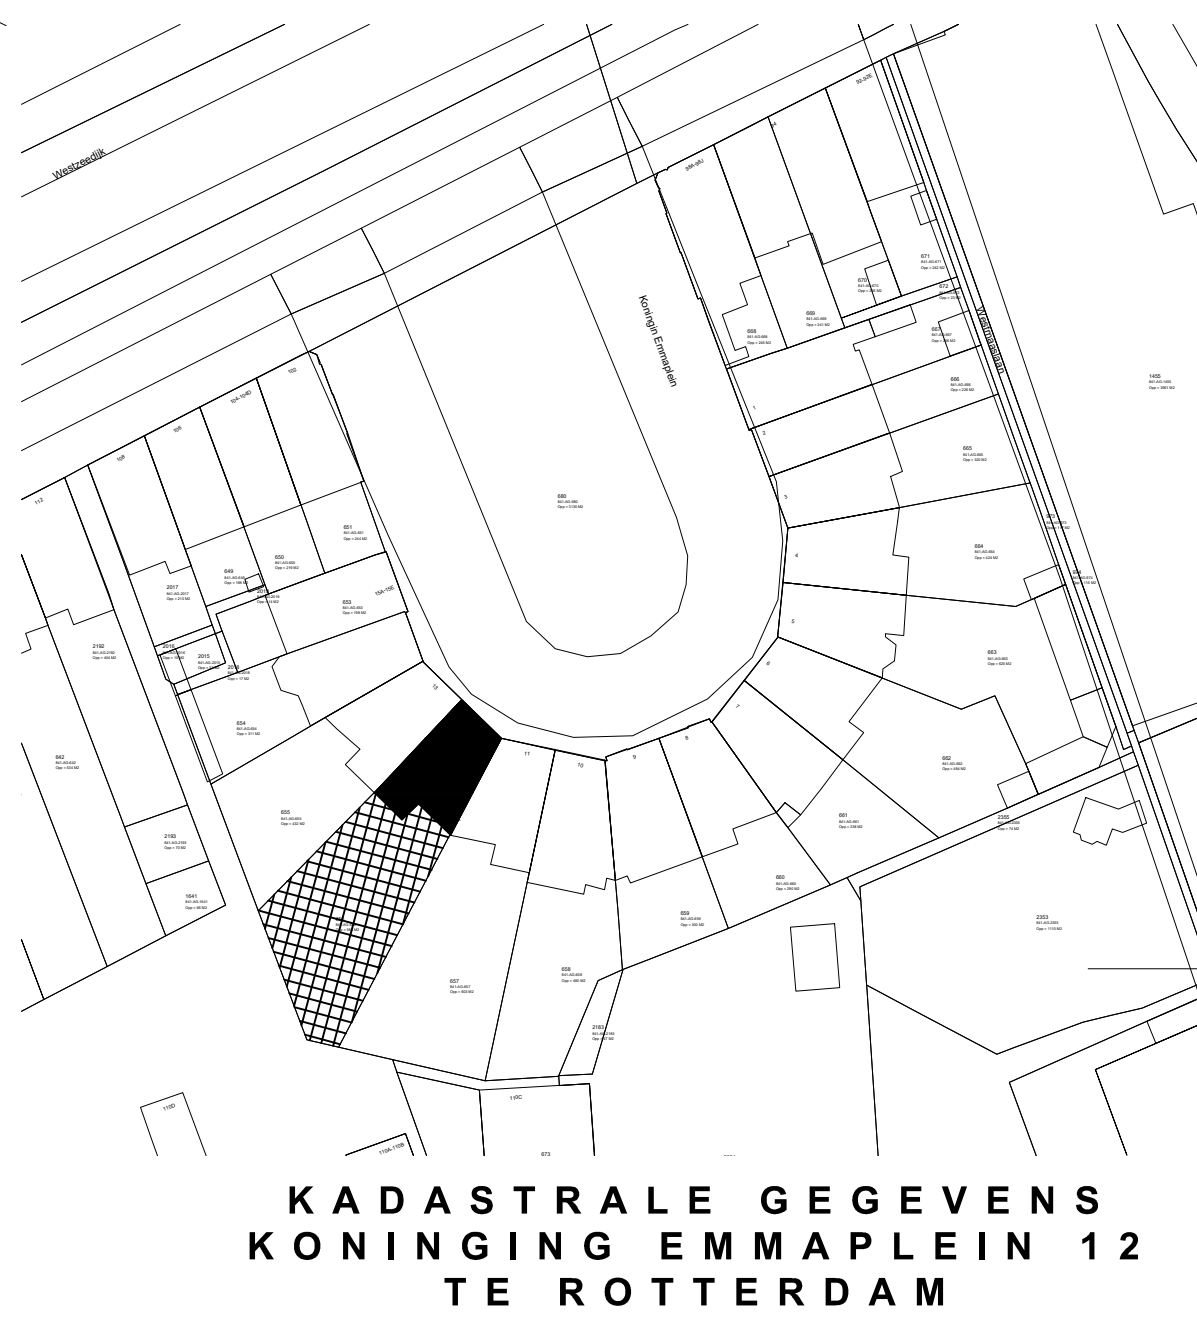

SECTIE: AG
NUMMER: 656
SCHAAL: 1:1000
GEM: ROTTERDAM

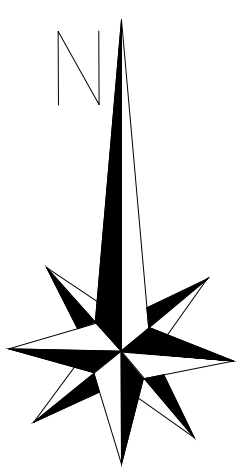

BEHOORT NIET
BIJ DE AANVRAAG

PROJECT: KONINGING EMMAPLEIN 12 TE ROTTERDAM	
ONDERDEEL: OORSPRONKELIJKE TOESTAND VOLGENS BOUWTEKENING (1888-1890)	
OPDRACHTGEVER: Koninging Emmaplein 12 Te Rotterdam	
PROJECTNUMMER: W 22036	VERBOD: 01
BLADNUMMER: OR 001	STATUS:
FORMAAT: A0	
SCHAAL: 1:100 & 1:20 & 1:10	
DATUM: 20 September 2022	
PROJ. VERANTW.	GETEKEND:
BEHOORT BIJ:	
GEWUJZIGD: A B C D E F	
VAN REISEN BOUWMANAGEMENT & ADVIES	
Postbus 97 2200 AB Noordwijk Tel. 071 - 3623770 info@vanreisen.nl www.vanreisen.nl K.v.K. Leiden 28085041	