




**BESTAANDE TOESTAND
1E VERDIEPING
1 FEBRUARI 2021
Schaal 1:100**

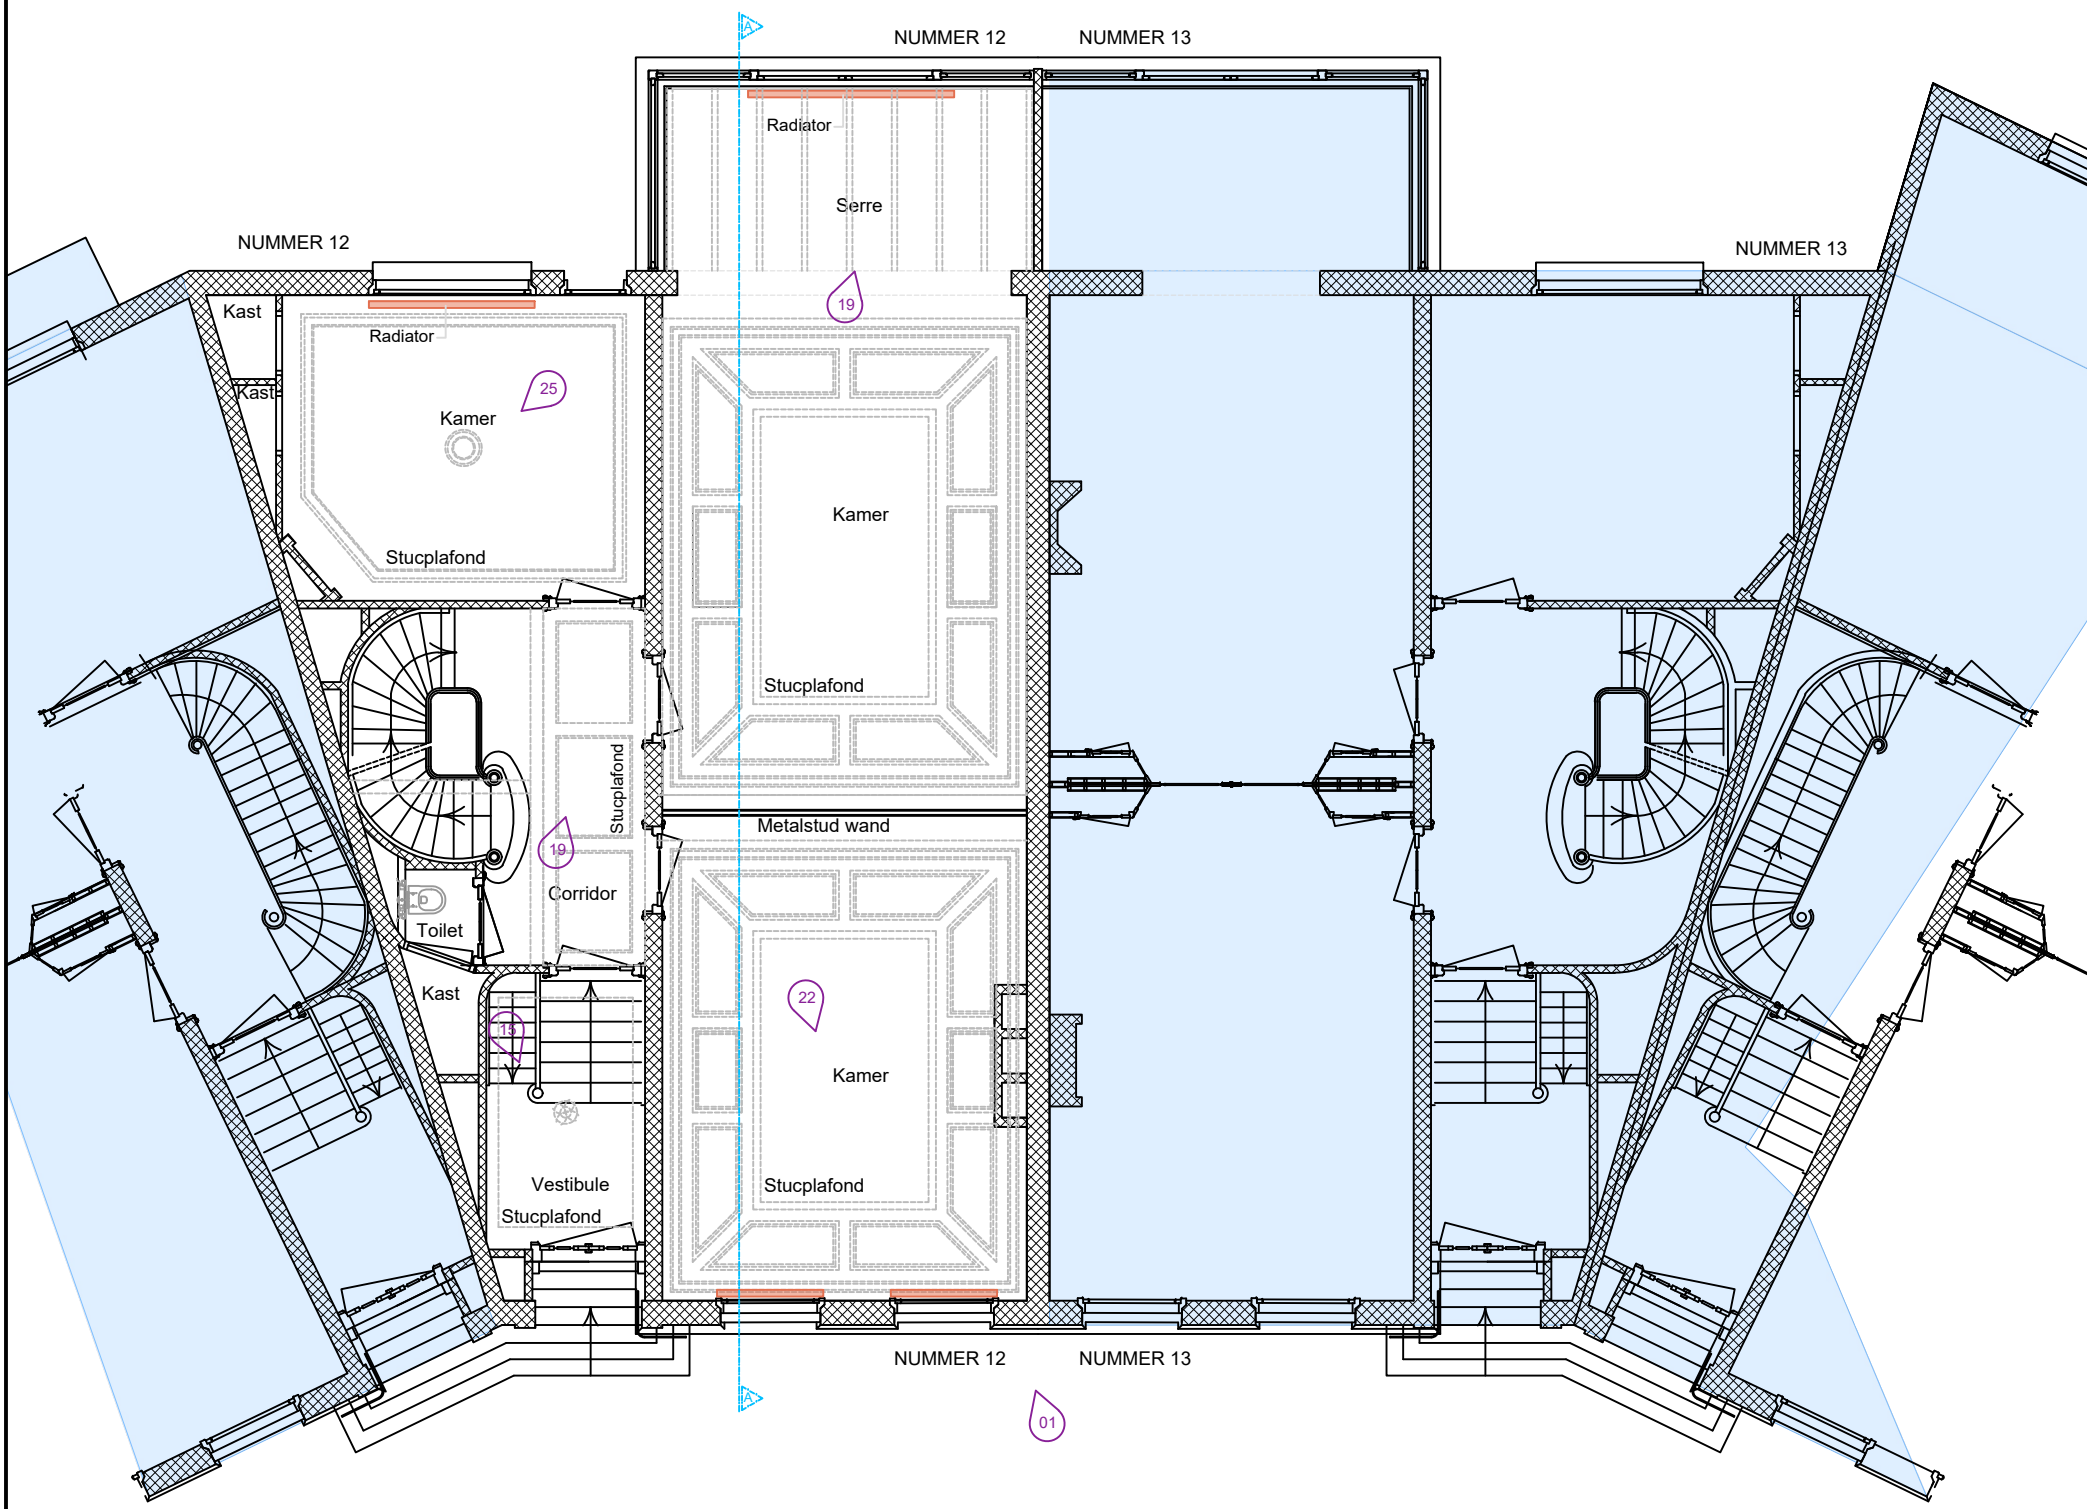

**BESTAANDE TOESTAND
BEL - ETAGE
1 FEBRUARI 2021
Schaal 1:100**

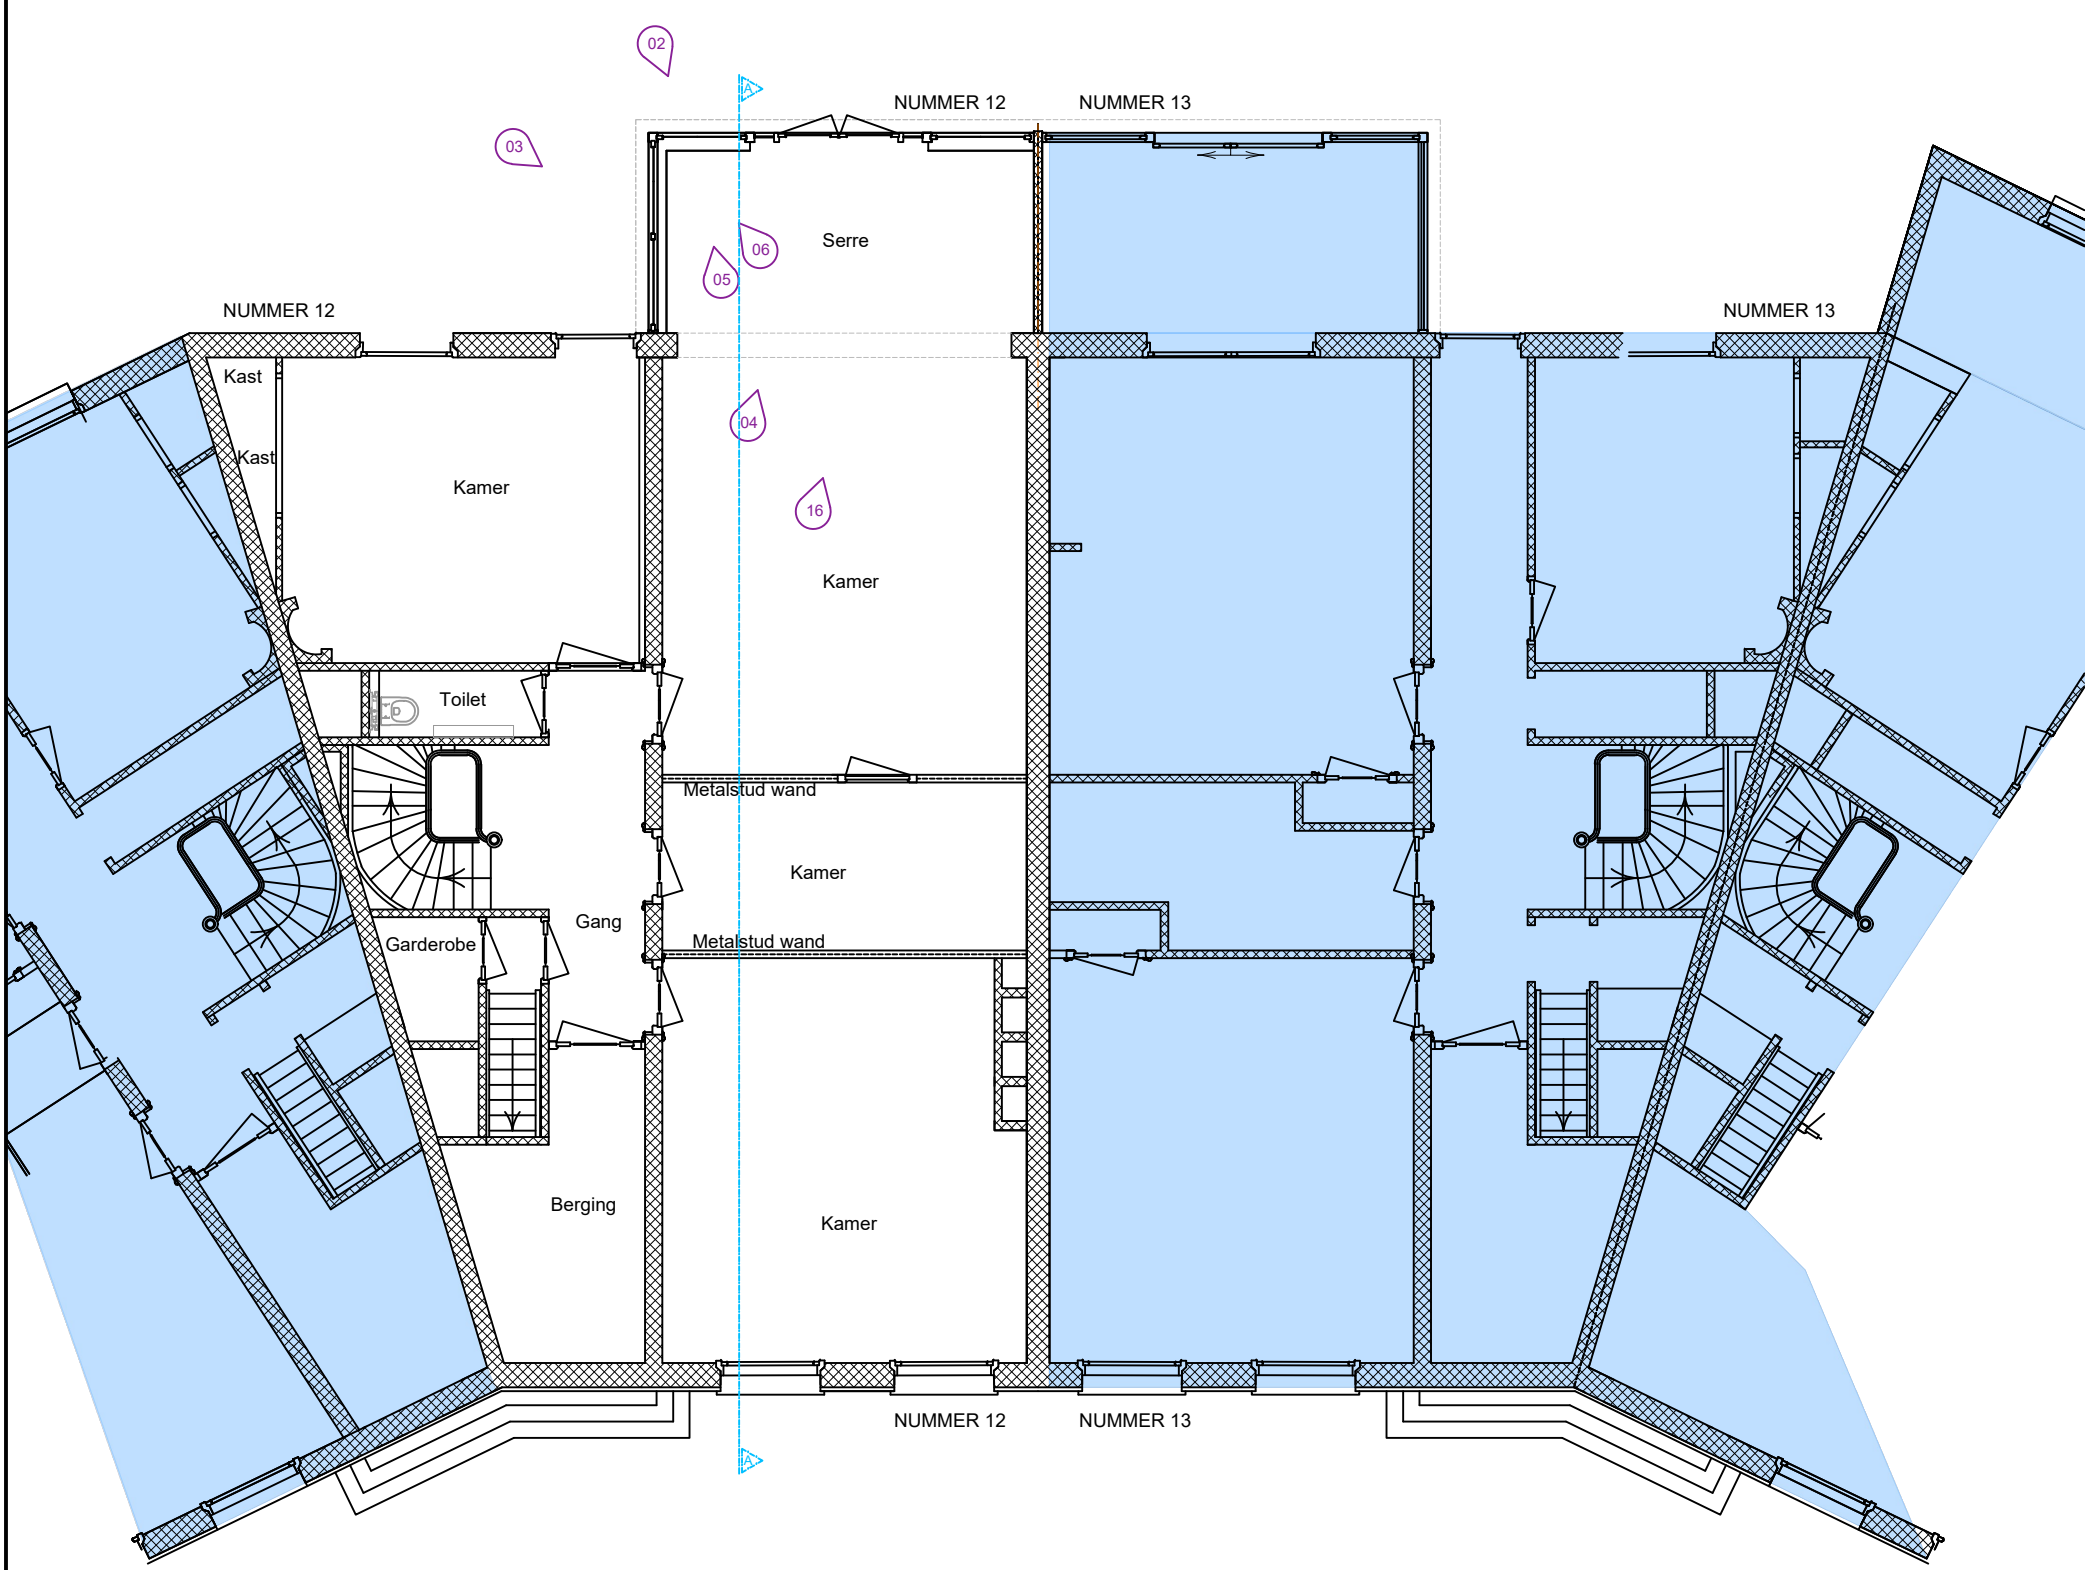


**BESTAANDE TOESTAND
SOUTERRAIN
1 FEBRUARI 2021
Schaal 1:100**

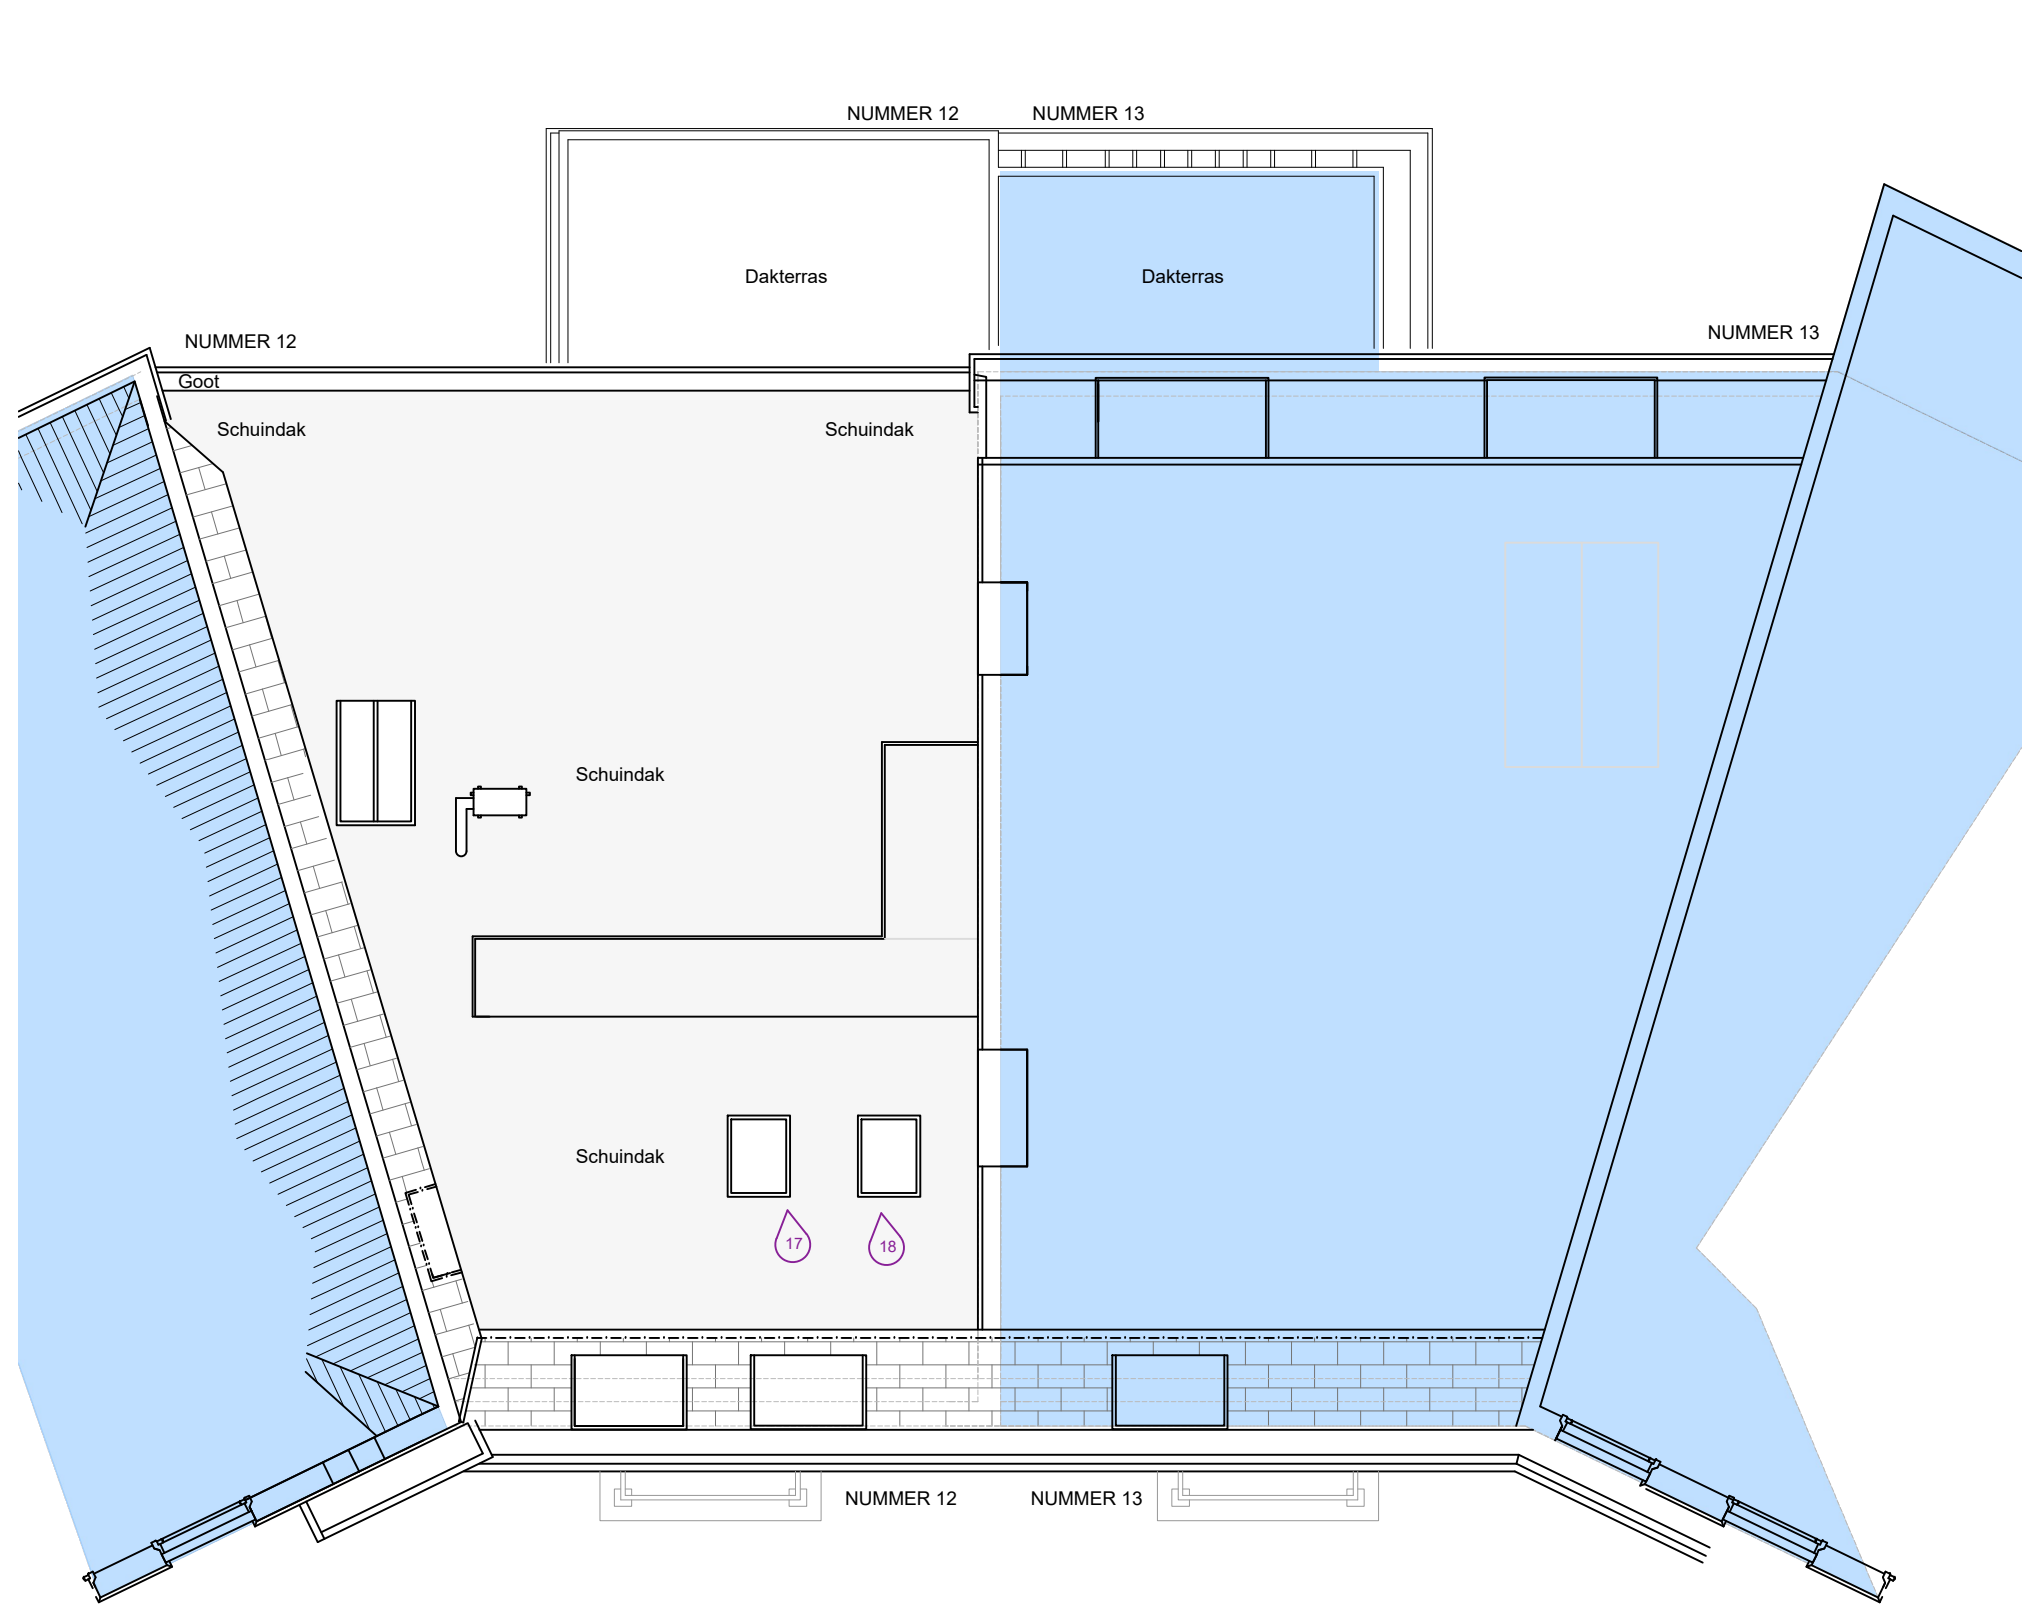


**BESTAANDE TOESTAND
DAKEN
1 FEBRUARI 2021
Schaal 1:100**




**BESTAANDE TOESTAND
ZOLDER
1 FEBRUARI 2021
Schaal 1:100**

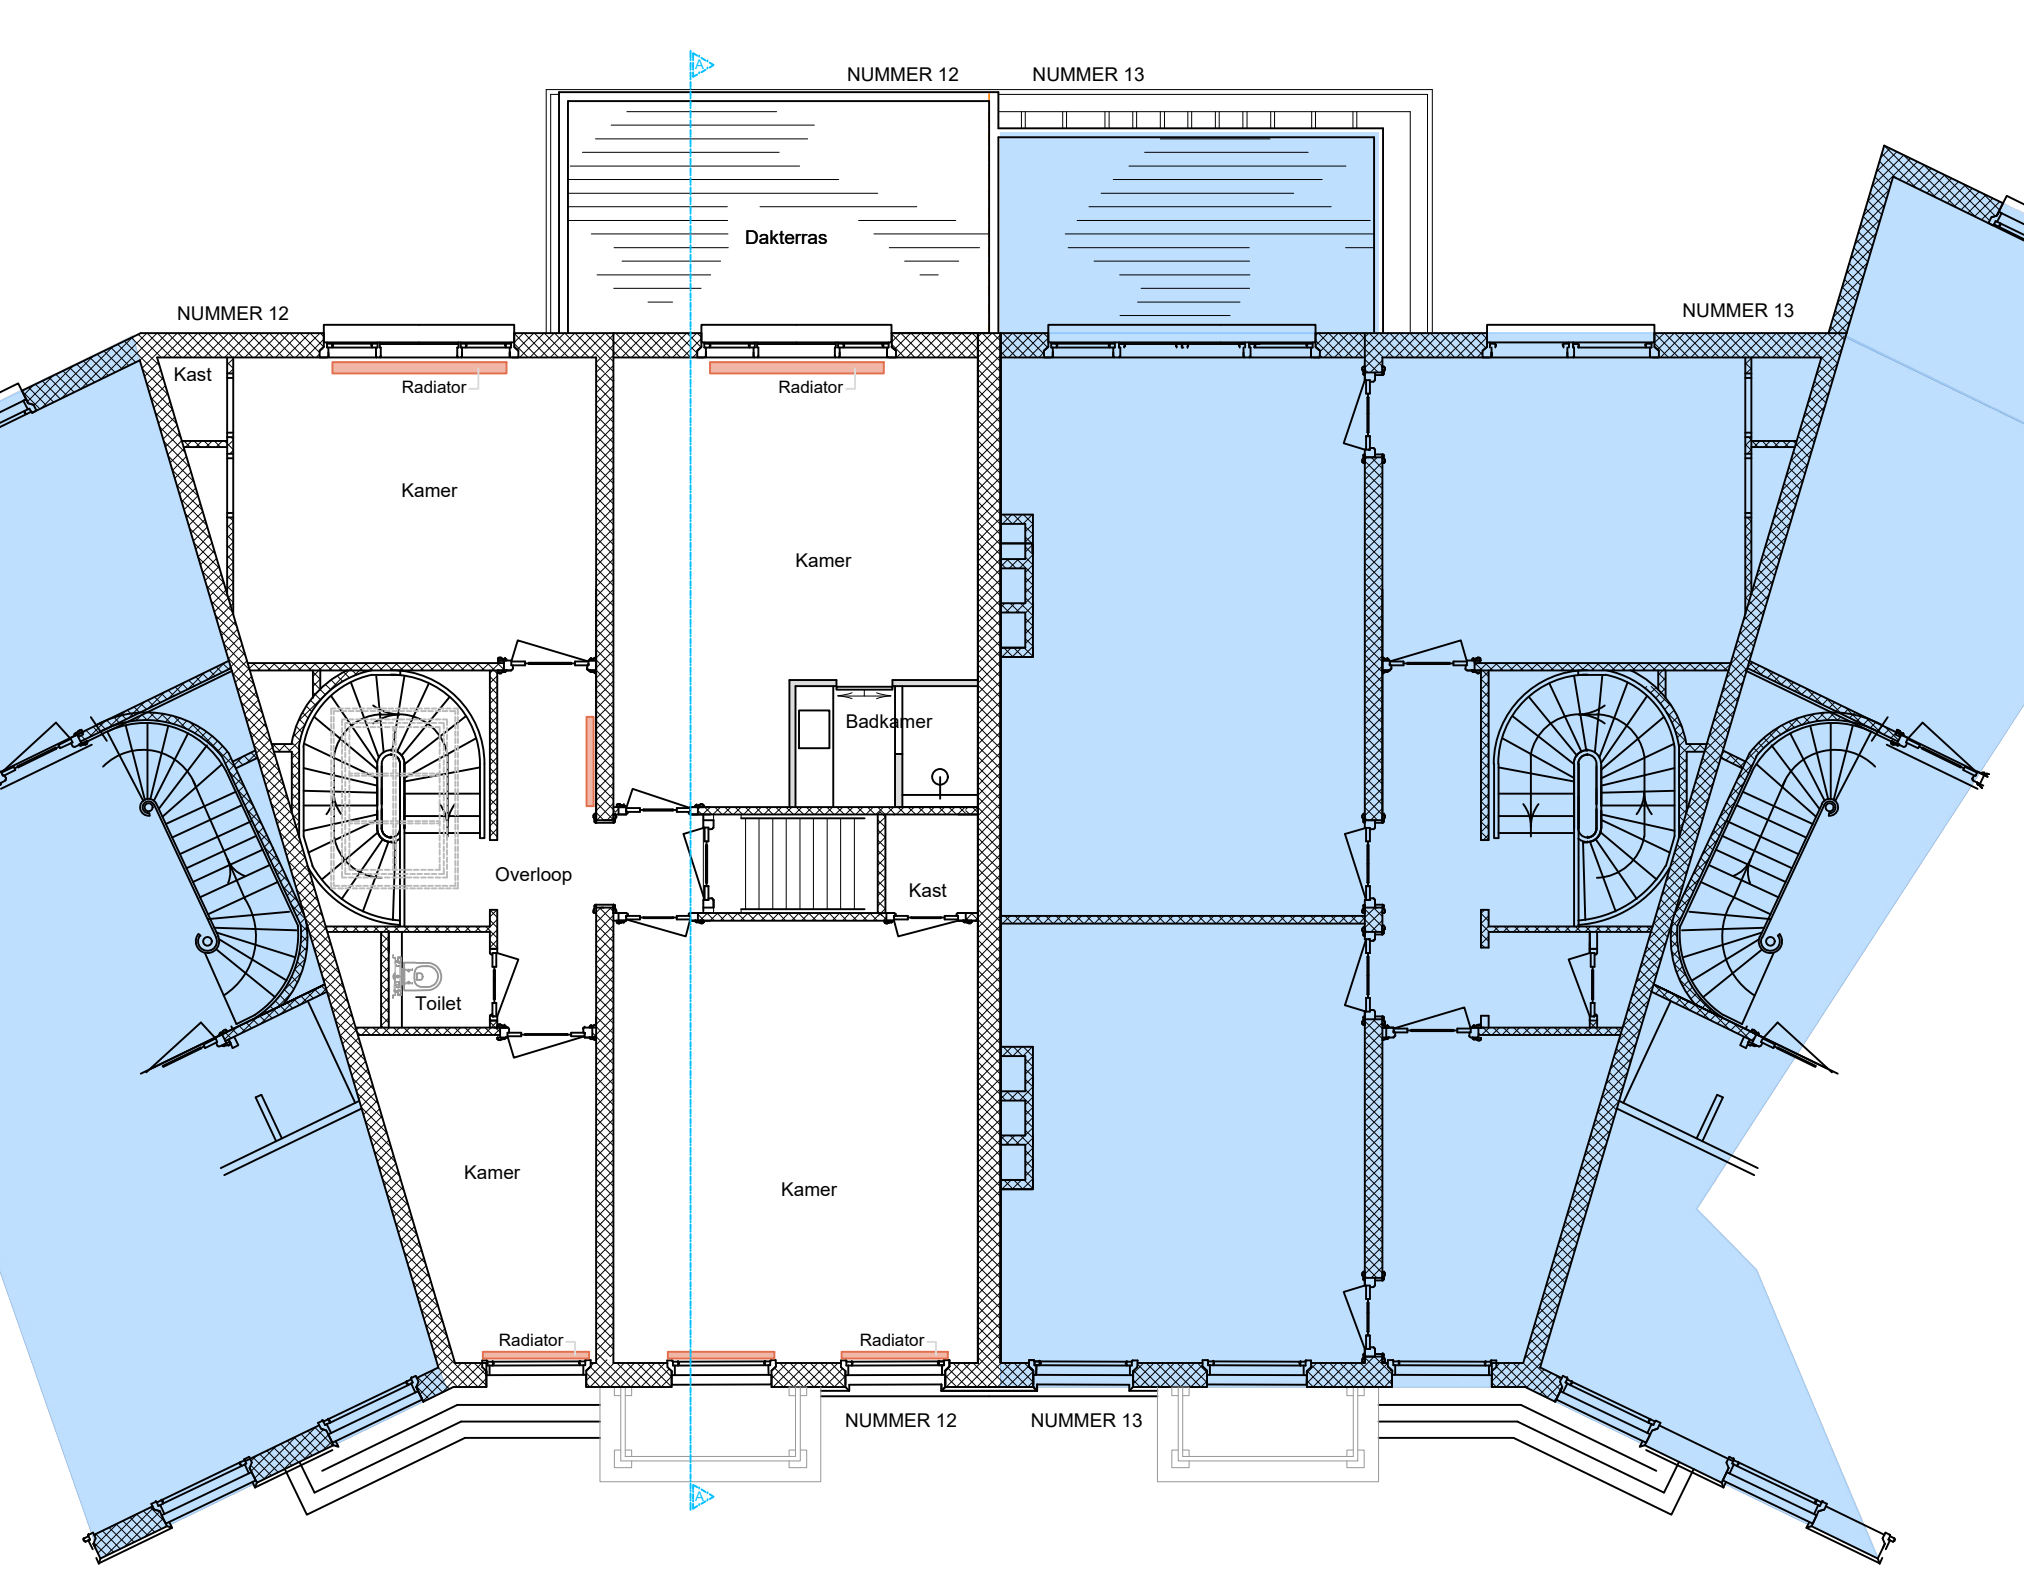


**BESTAANDE TOESTAND
2E VERDIEPING
1 FEBRUARI 2021
Schaal 1:100**

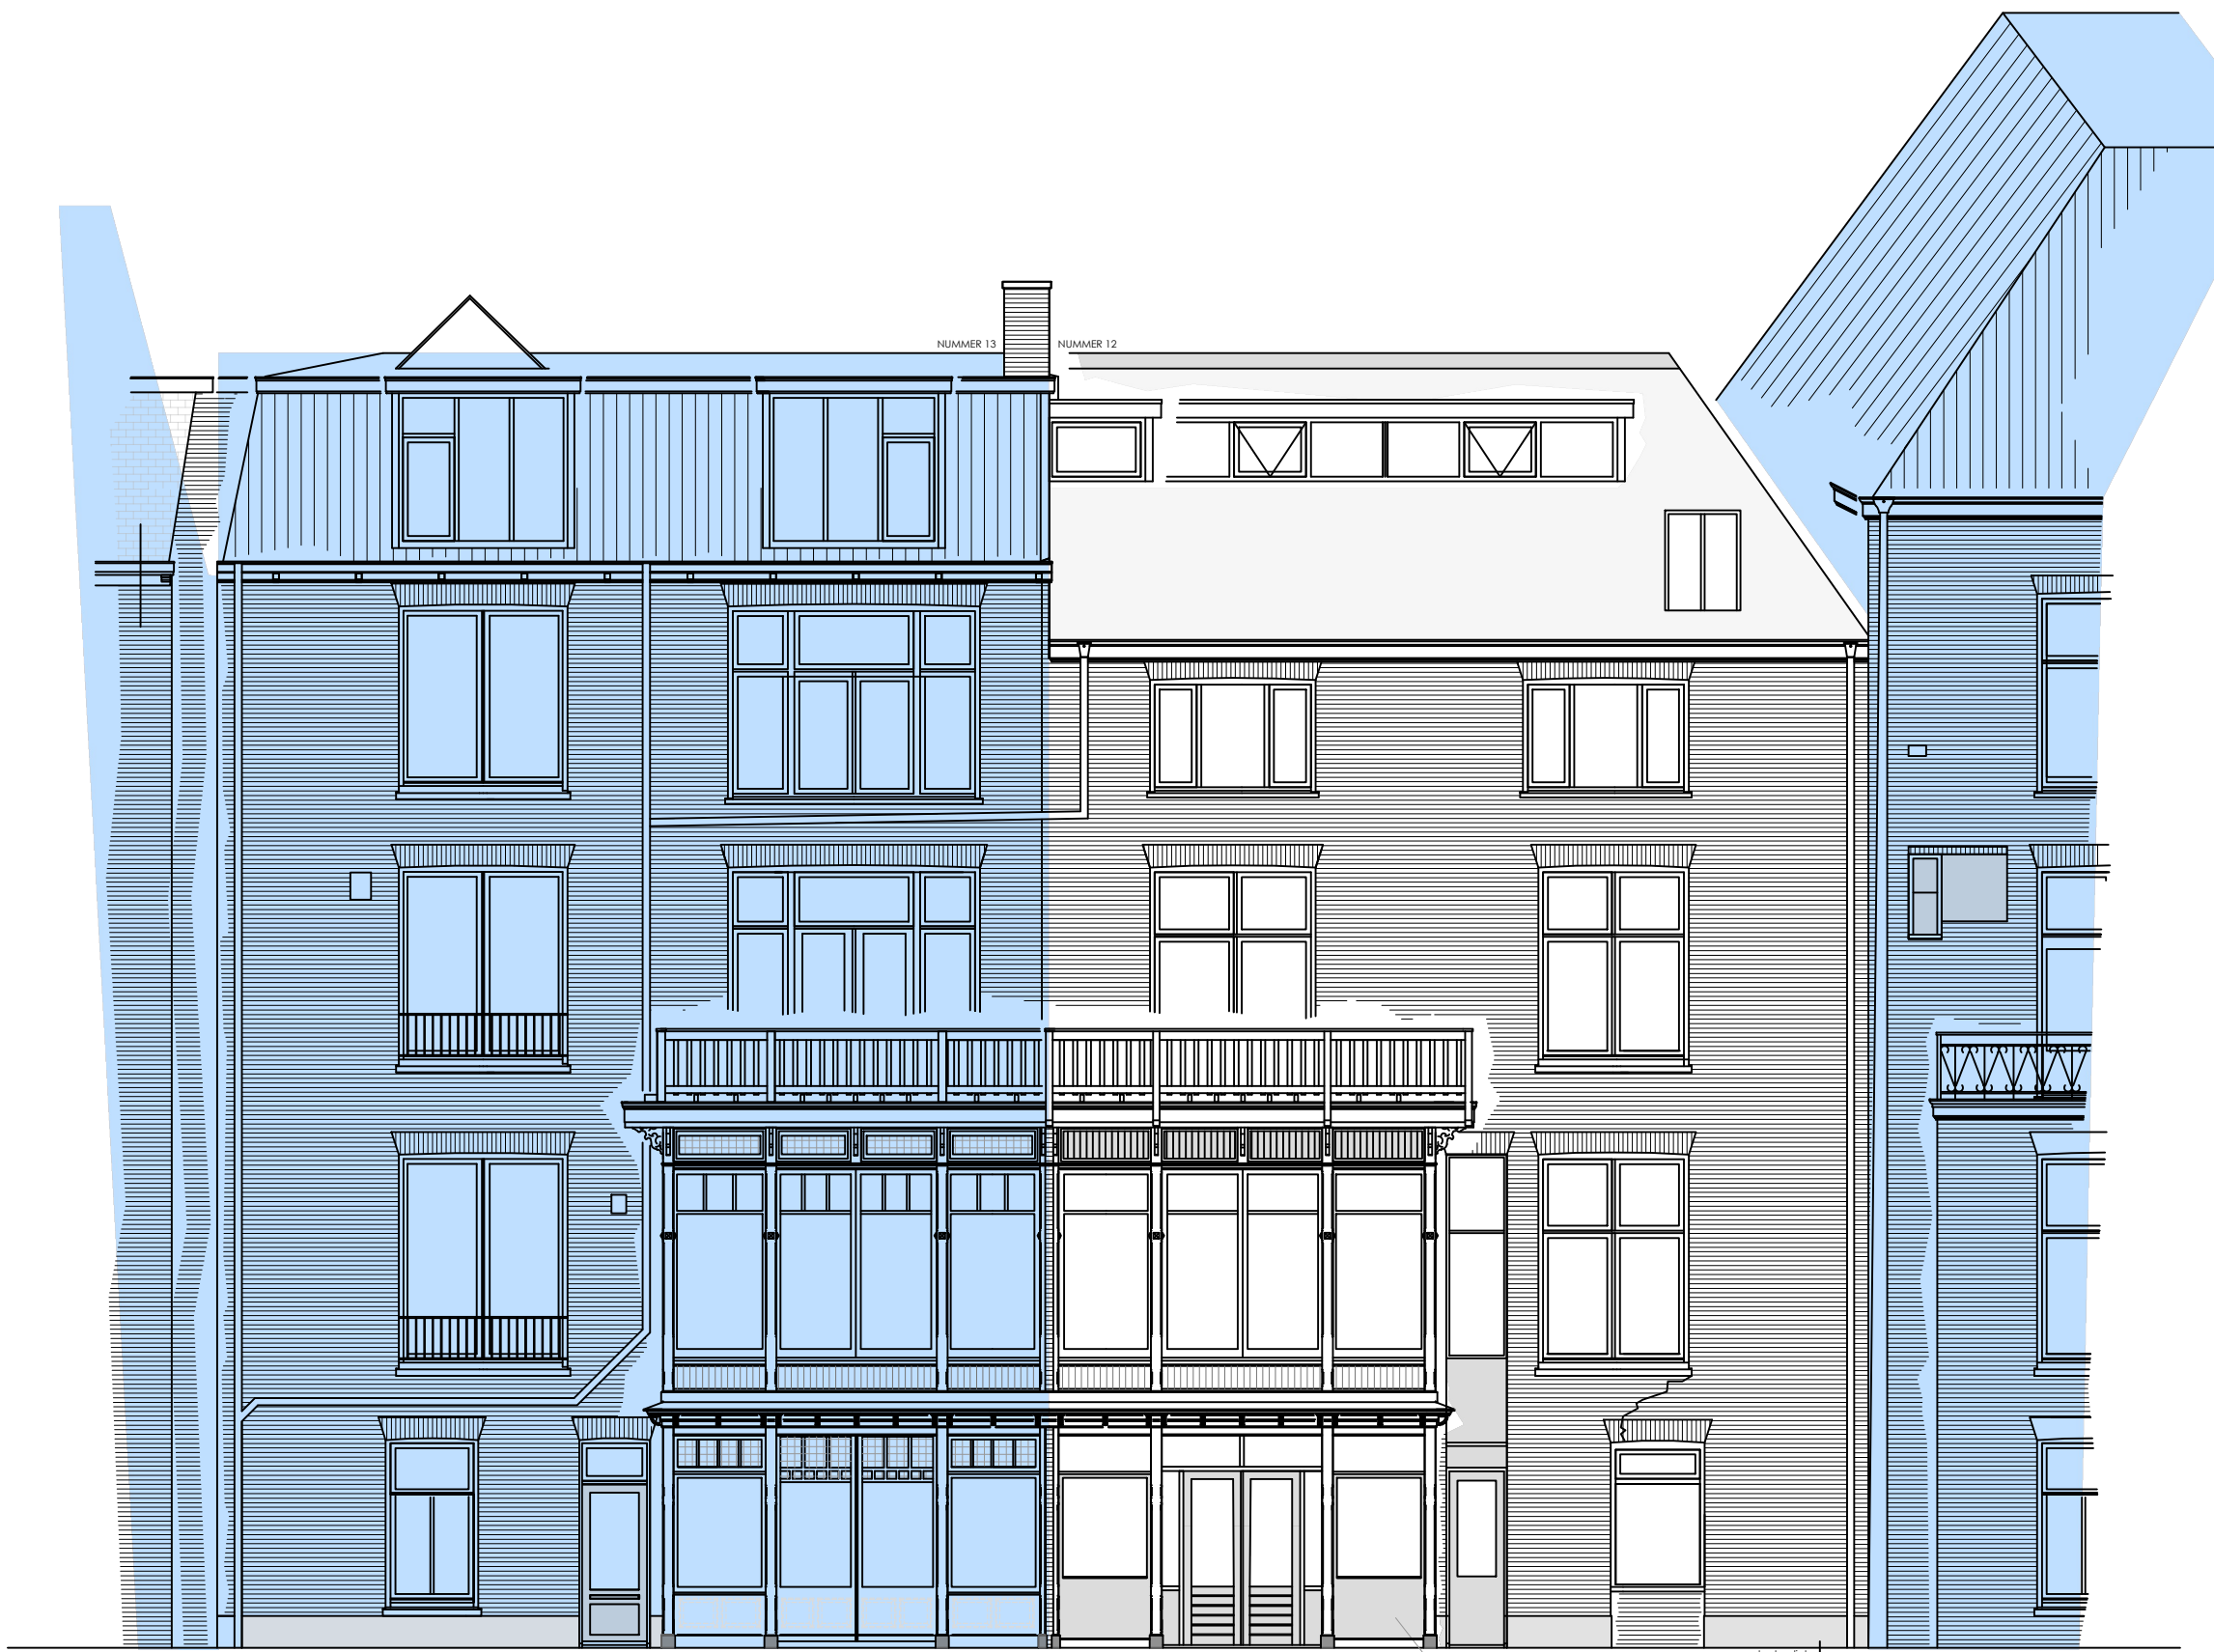

**BESTAANDE TOESTAND
ACHTERGEVELS
1 FEBRUARI 2021
Schaal 1:100**

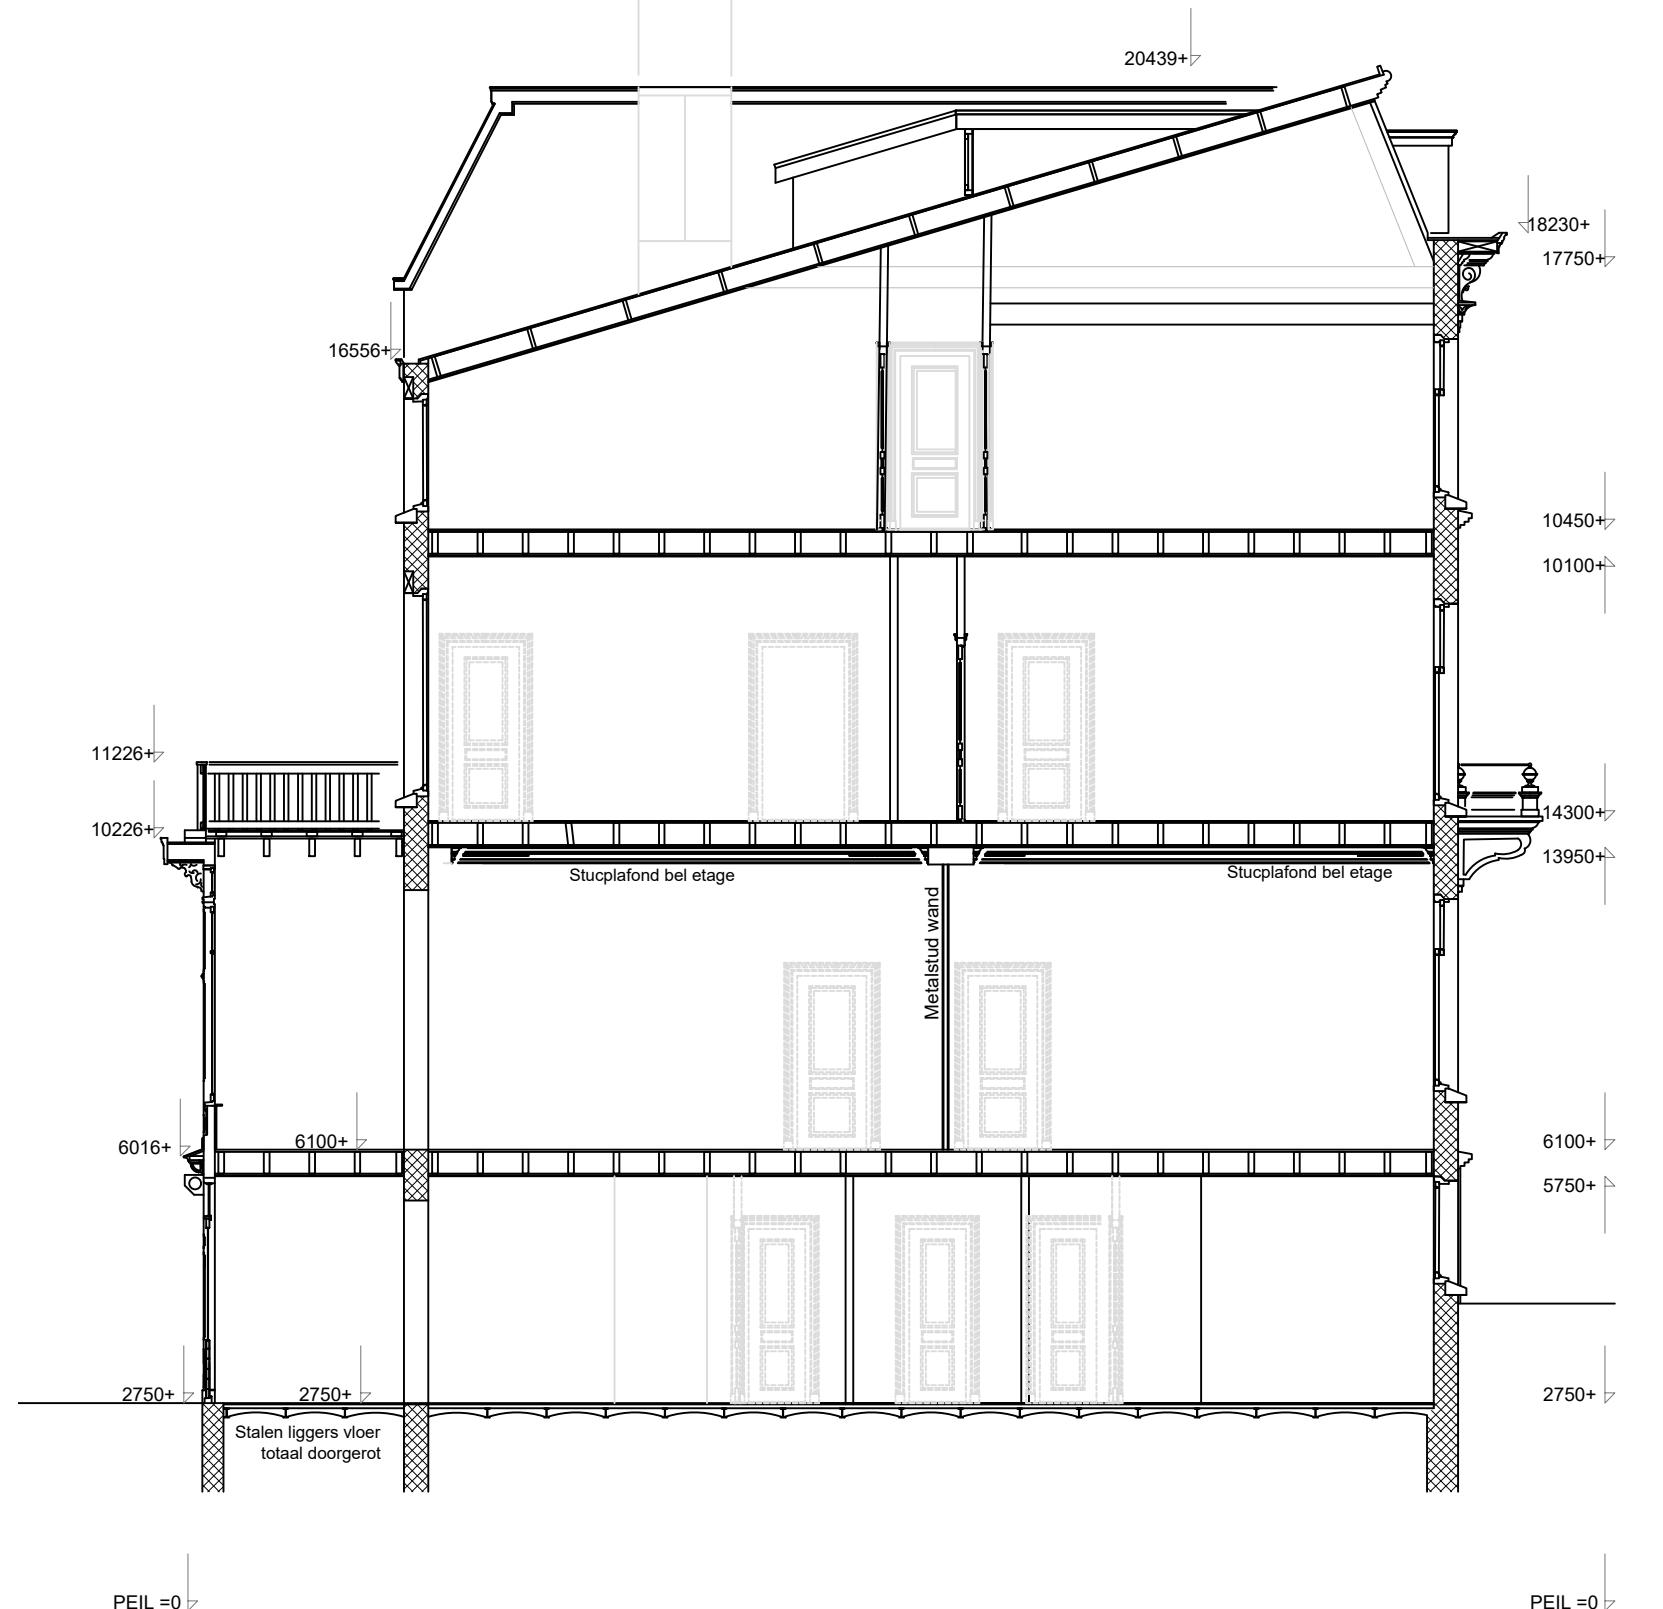


**BESTAANDE TOESTAND
DOORSNEDE
1 FEBRUARI 2021
Schaal 1:100**

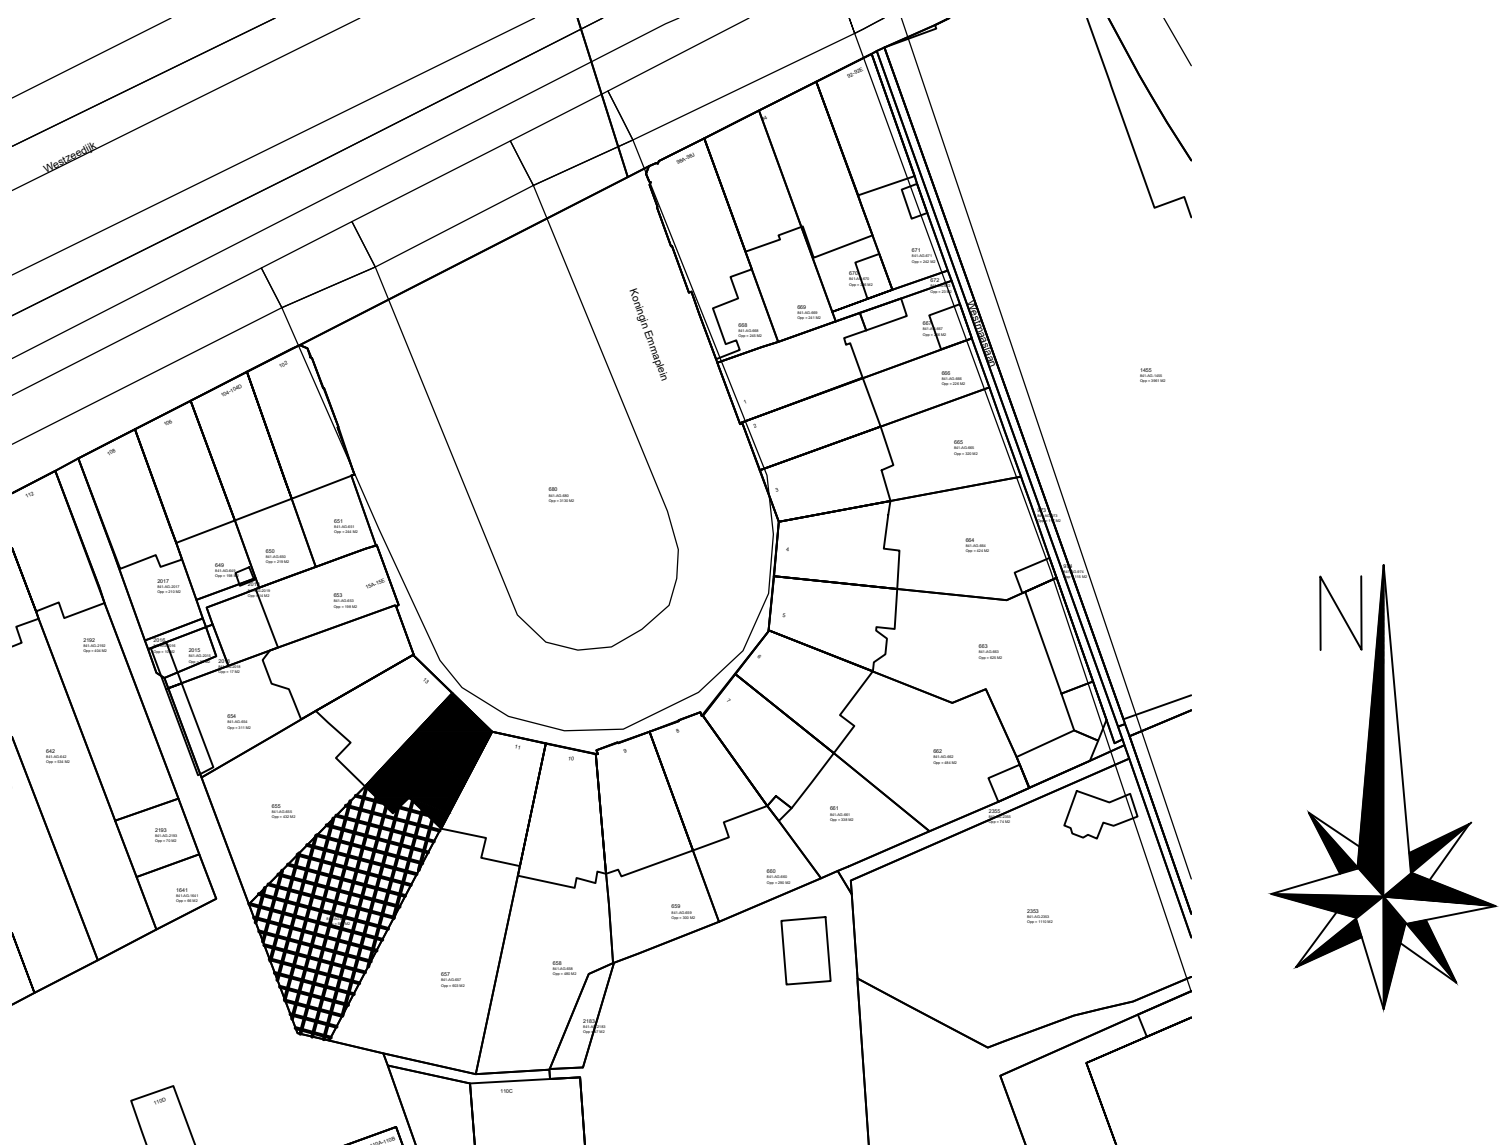

**KADASTRALE GEGEVENS
KONINGIN EMMAPLEIN 12
TE ROTTERDAM**

SECTIE: AG
NUMMER: 656
SCHAAL: 1:1000
GEM: ROTTERDAM

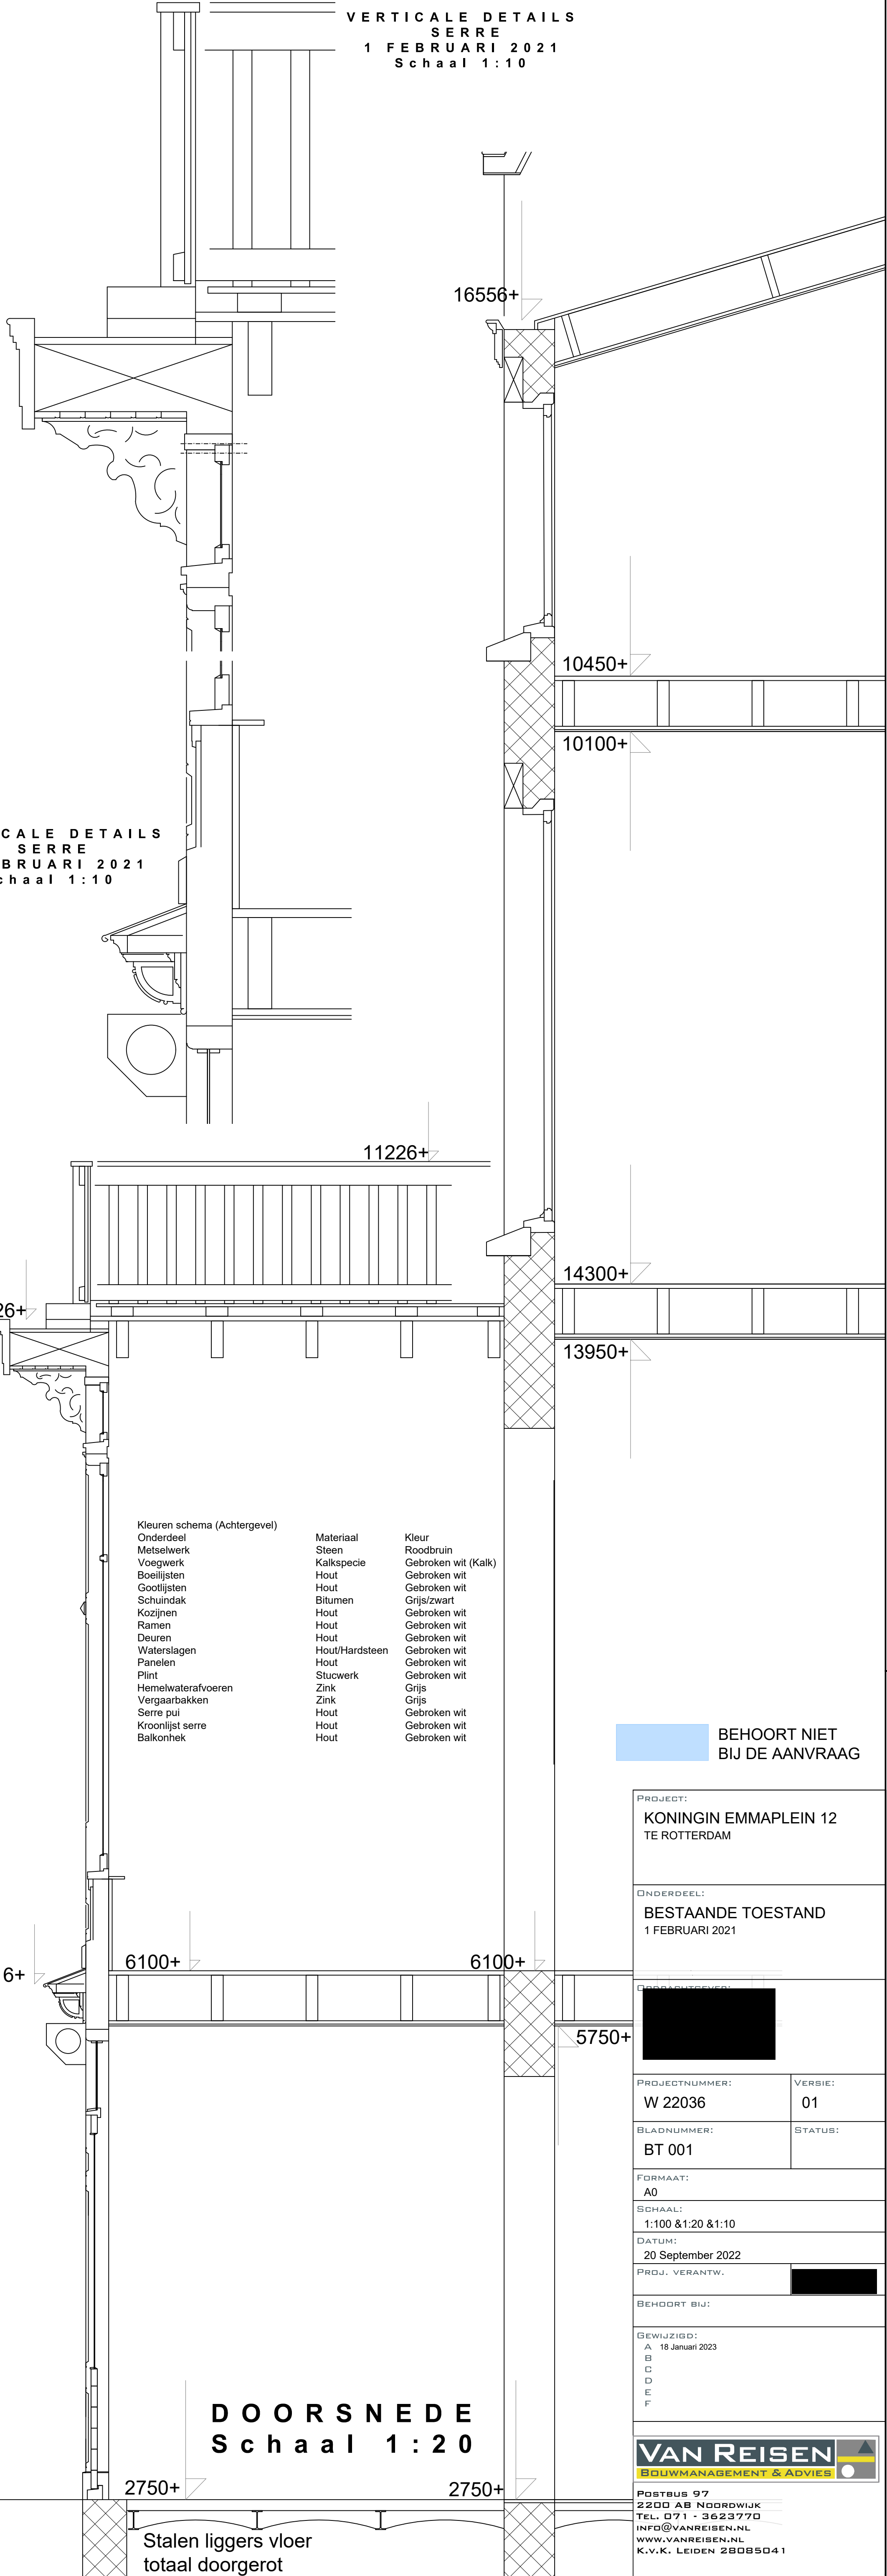

**VERTICALE DETAILS
SERRE
1 FEBRUARI 2021
Schaal 1:10**

Kleur en schema (Achtergevel)		
Ondersteel	Materiaal	Kleur
Metselwerk	Steen	Roodbruin
Voegwerk	Kalkspecie	Gebroken wit (Kalk)
Boelijsten	Hout	Gebroken wit
Gootlijsten	Hout	Gebroken wit
Schuifdak	Blumen	Grijs/zwart
Kozijnen	Hout	Gebroken wit
Ramen	Hout	Gebroken wit
Deuren	Hout	Gebroken wit
Waterslagen	Hout/hardsteen	Gebroken wit
Panelen	Hout	Gebroken wit
Plint	Stucwerk	Gebroken wit
Hemelwatersloeren	Zink	Grijs
Vergaarbalken	Zink	Grijs
Serre pui	Hout	Gebroken wit
Knoorlijst serre	Hout	Gebroken wit
Balkonhek	Hout	Gebroken wit

BEHOORT NIET
BIJ DE AANVRAAG

PROJECT:
KONINGIN EMMAPLEIN 12
TE ROTTERDAM

ONDERDEEL:
BESTAANDE TOESTAND
1 FEBRUARI 2021

PROJECTNUMMER:
W 22036

VERBOD:
01

BLADNUMMER:
BT 001

FORMAAT:
A0

SCHAAL:
1:100 & 1:20 & 1:10

DATUM:
20 September 2022

PROJ. VERANTW.
[Redacted]

BEHOORT BIJ:
[Redacted]

GEWILJZIGD:
A 18 Januari 2023

B
C
D
E
F

VAN REISEN
BOUWMANAGEMENT & ADVIES

POSTBUS 97
2200 AB NOORDWIJK
TEL. 071 - 3623770
INFO@VANREISEN.NL
WWW.VANREISEN.NL
K.V.K. LEIDEN 28085041