



NIEUWE TOESTAND
1E VERDIEPING
Schaal 1:100



NIEUWE TOESTAND
DAKEN
Schaal 1:100

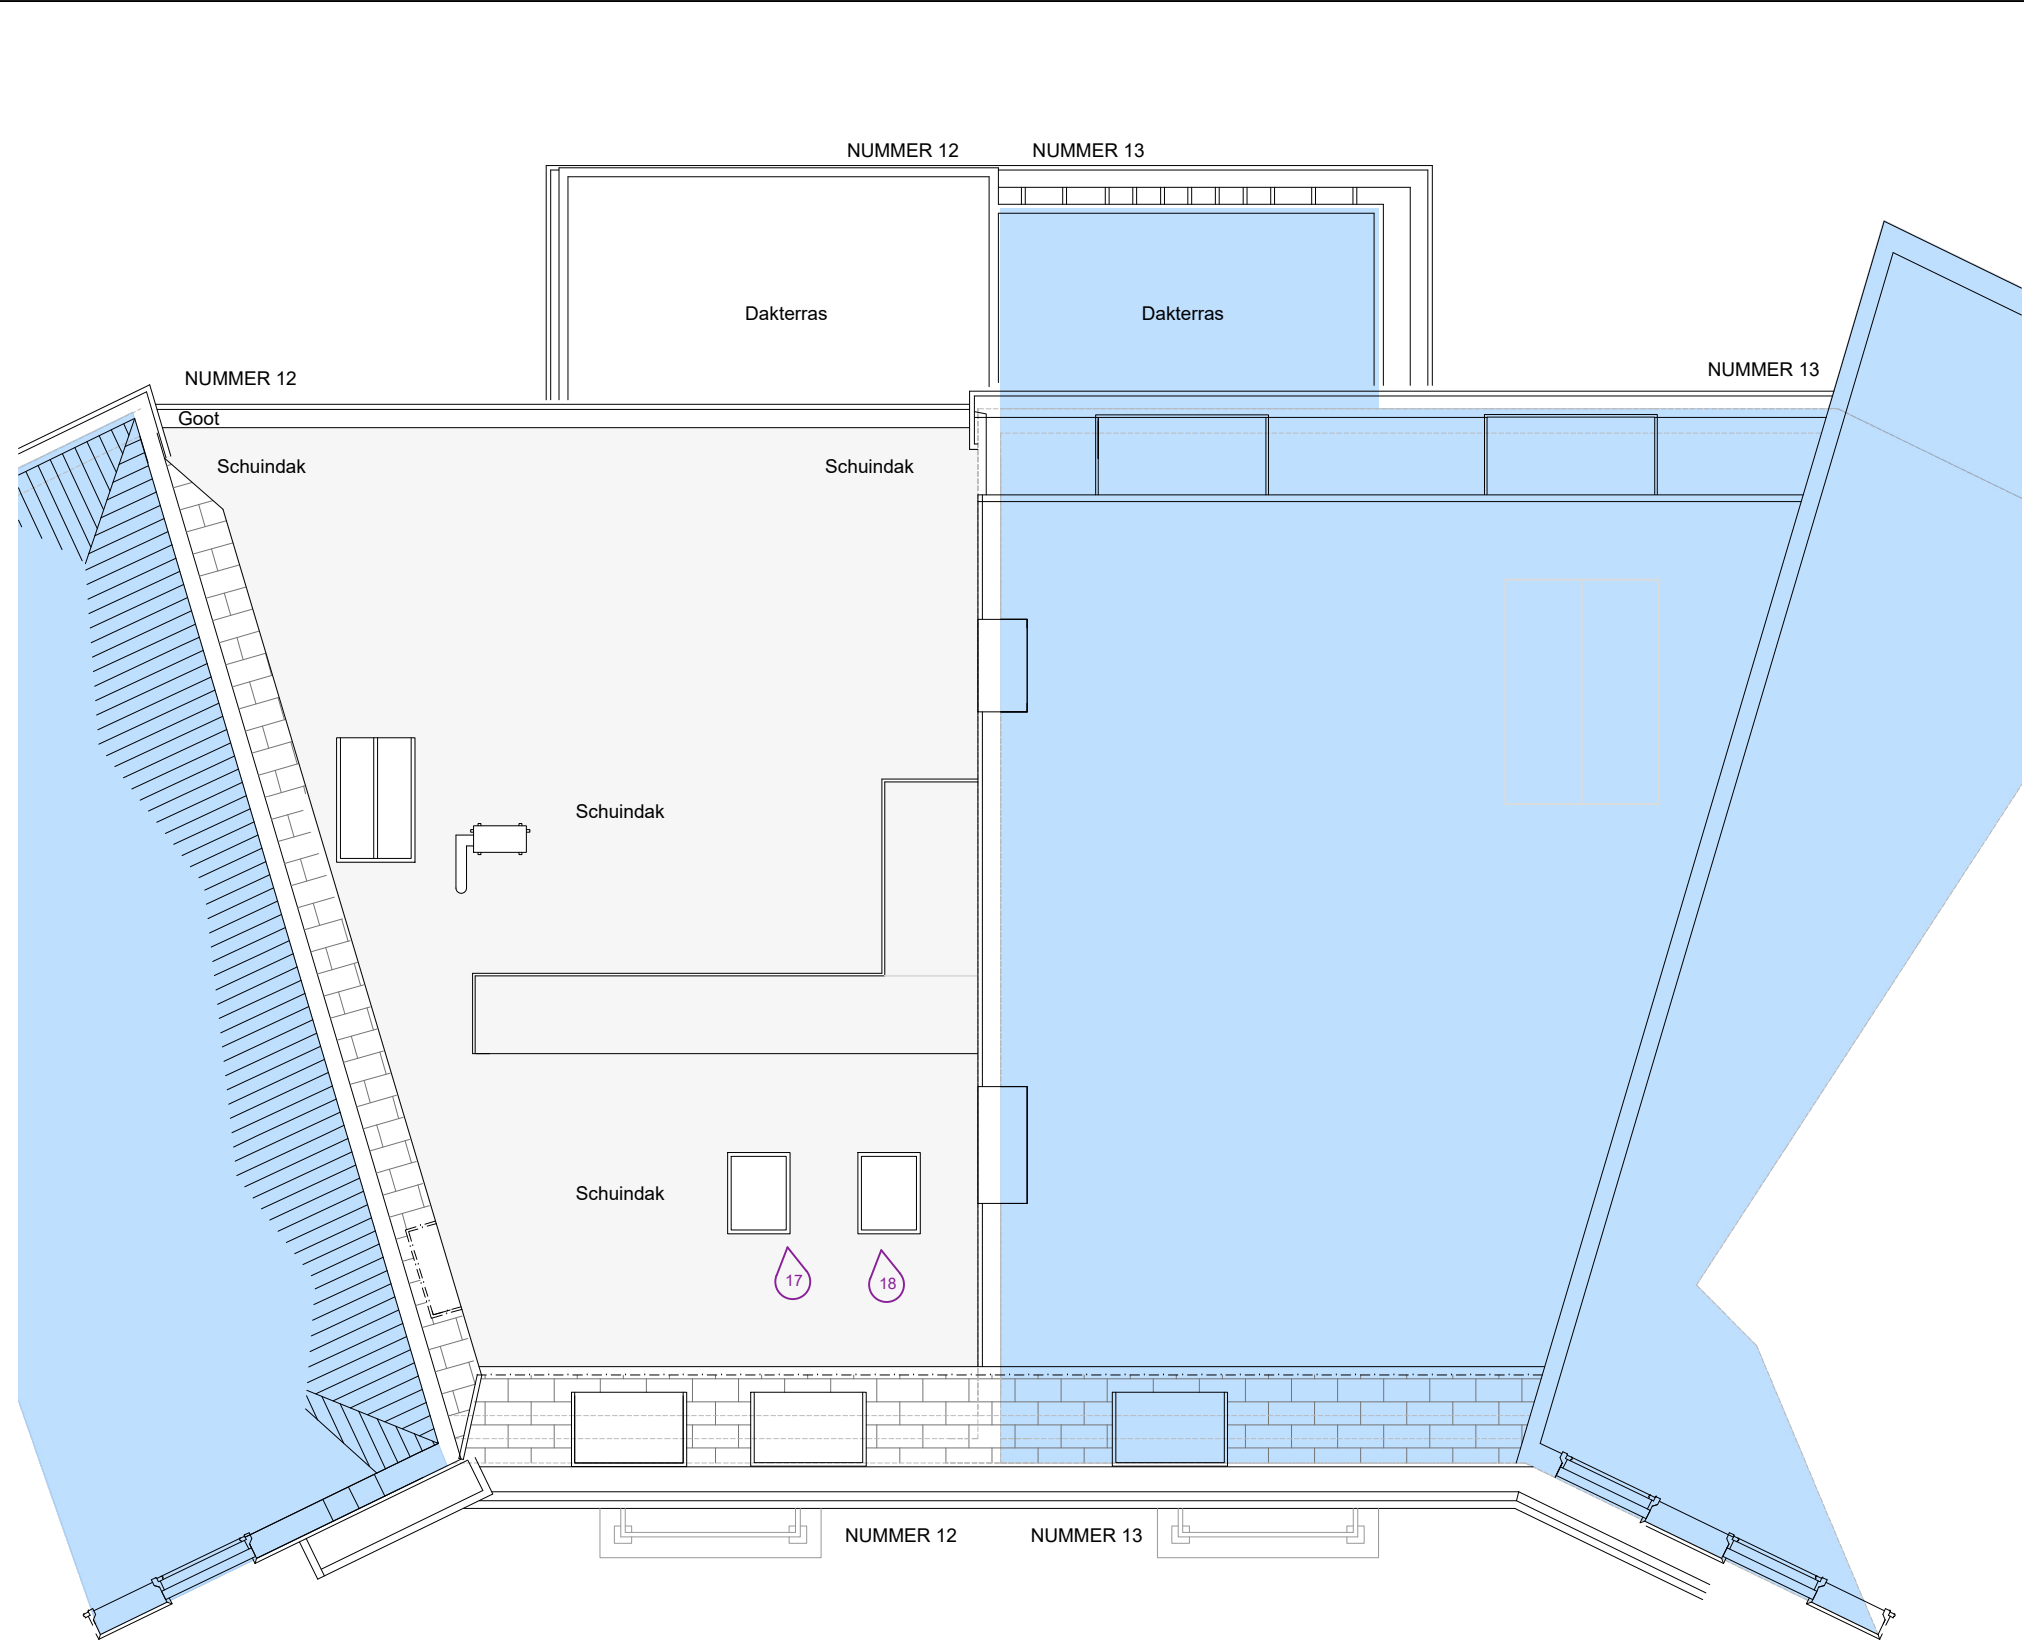


NIEUWE TOESTAND
ACHTERGEVELS
Schaal 1:100

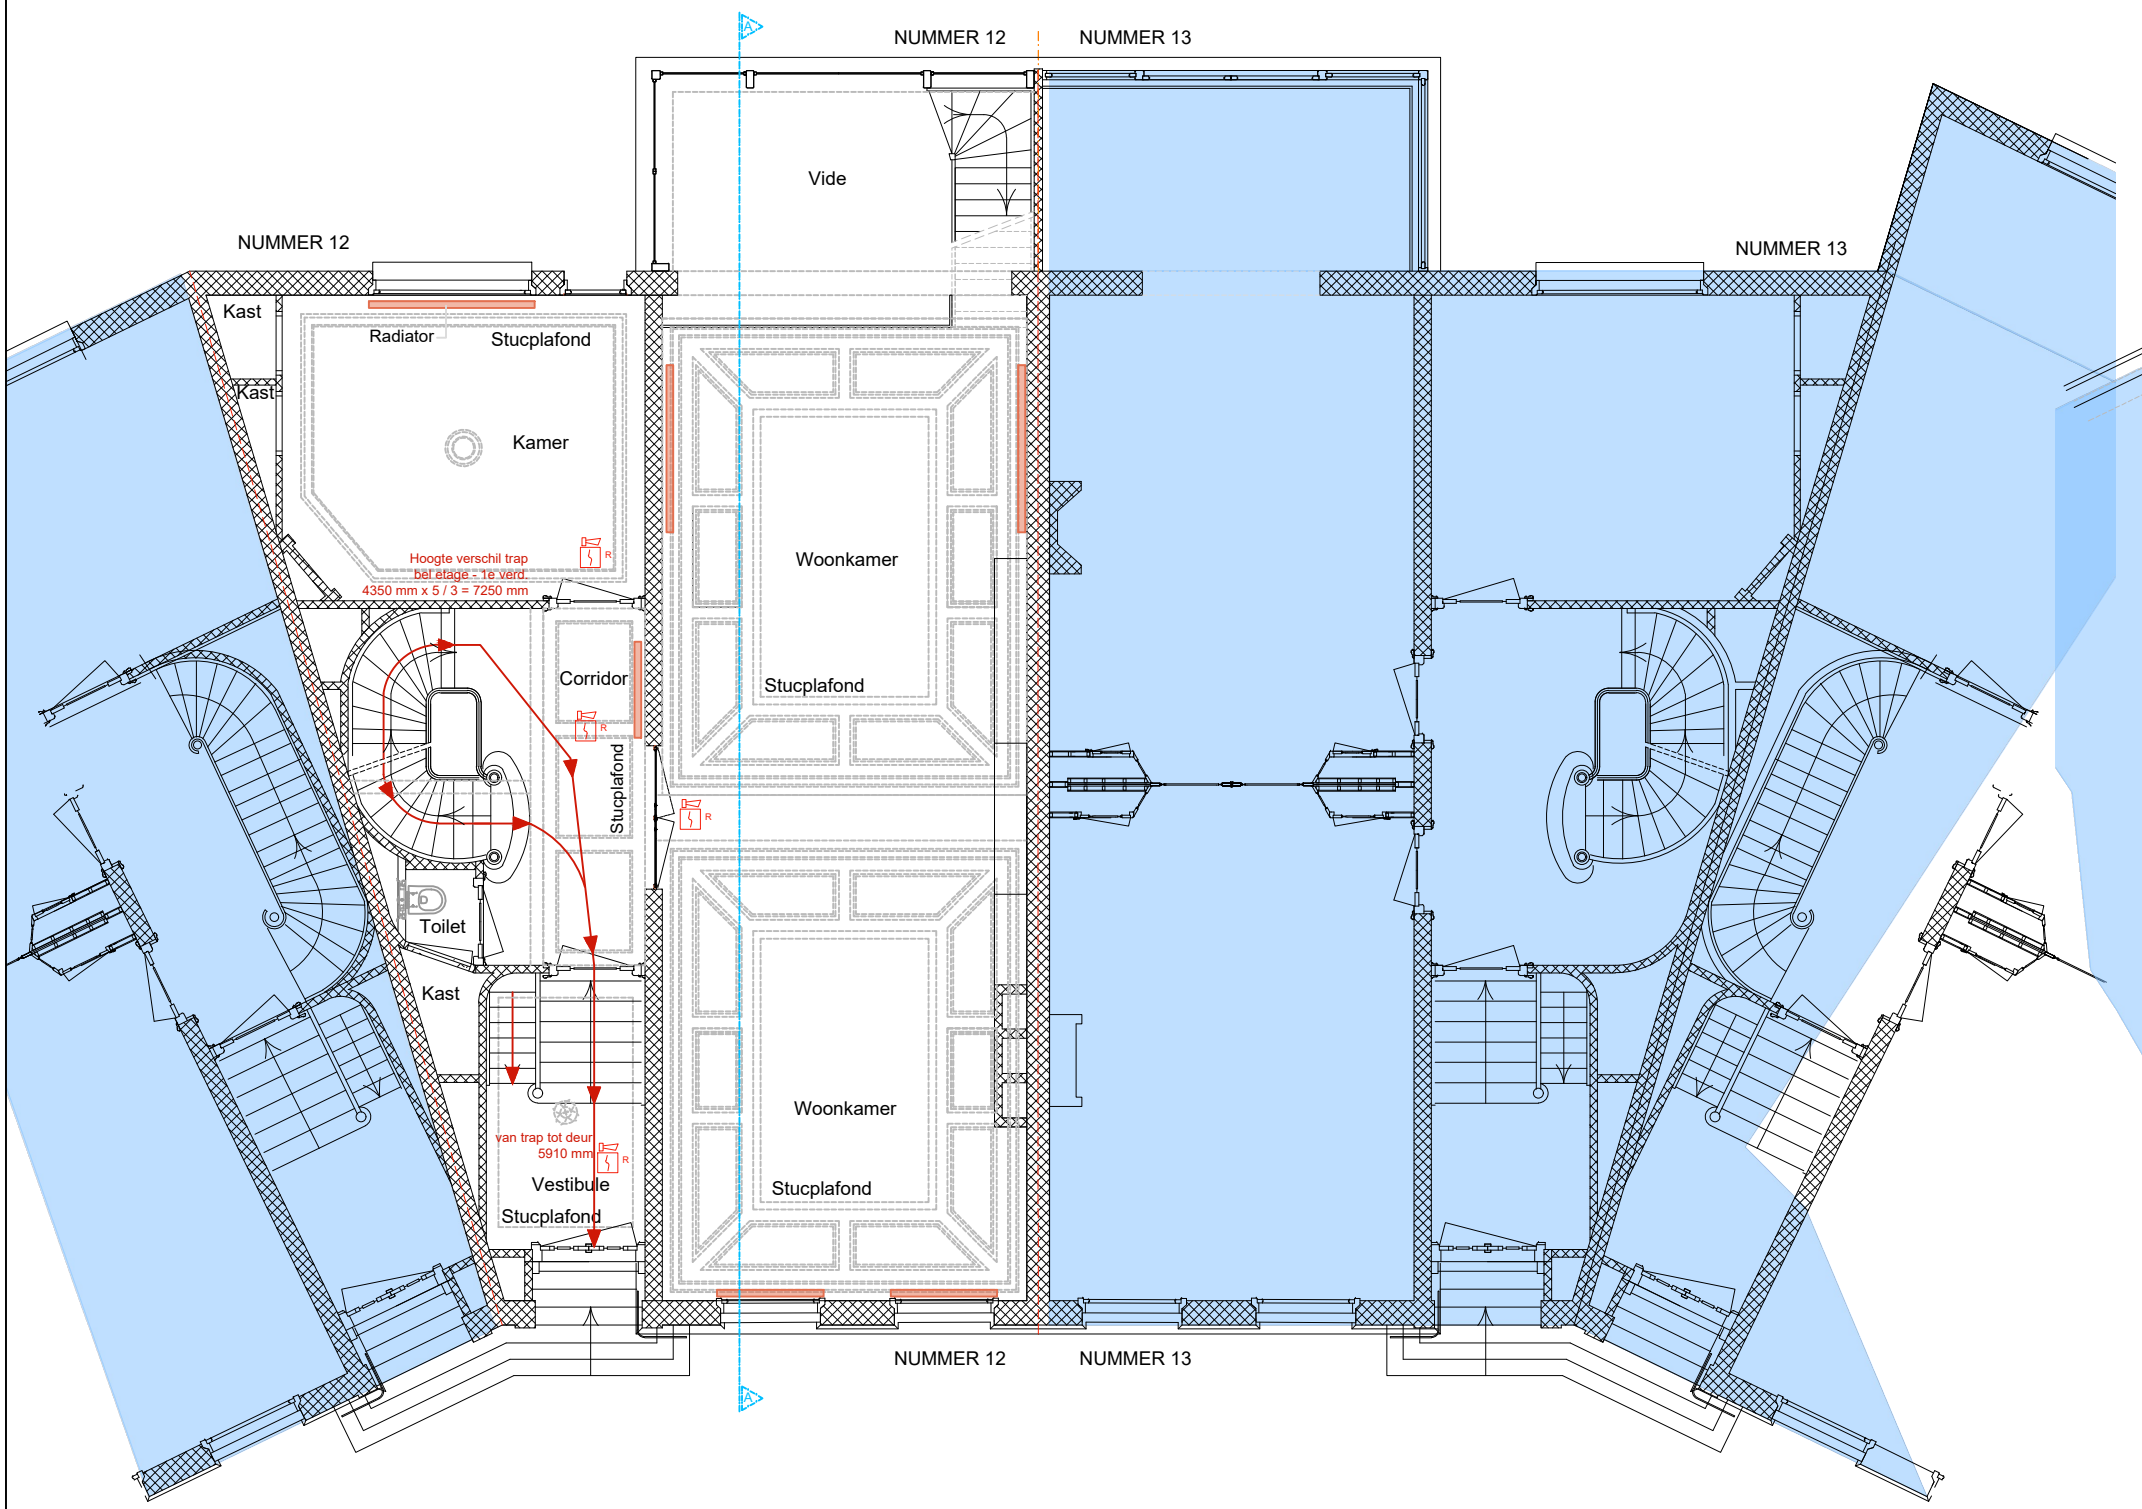

NIEUWE TOESTAND
BEL - ETAGE
Schaal 1:100




NIEUWE TOESTAND
ZOLDER
Schaal 1:100

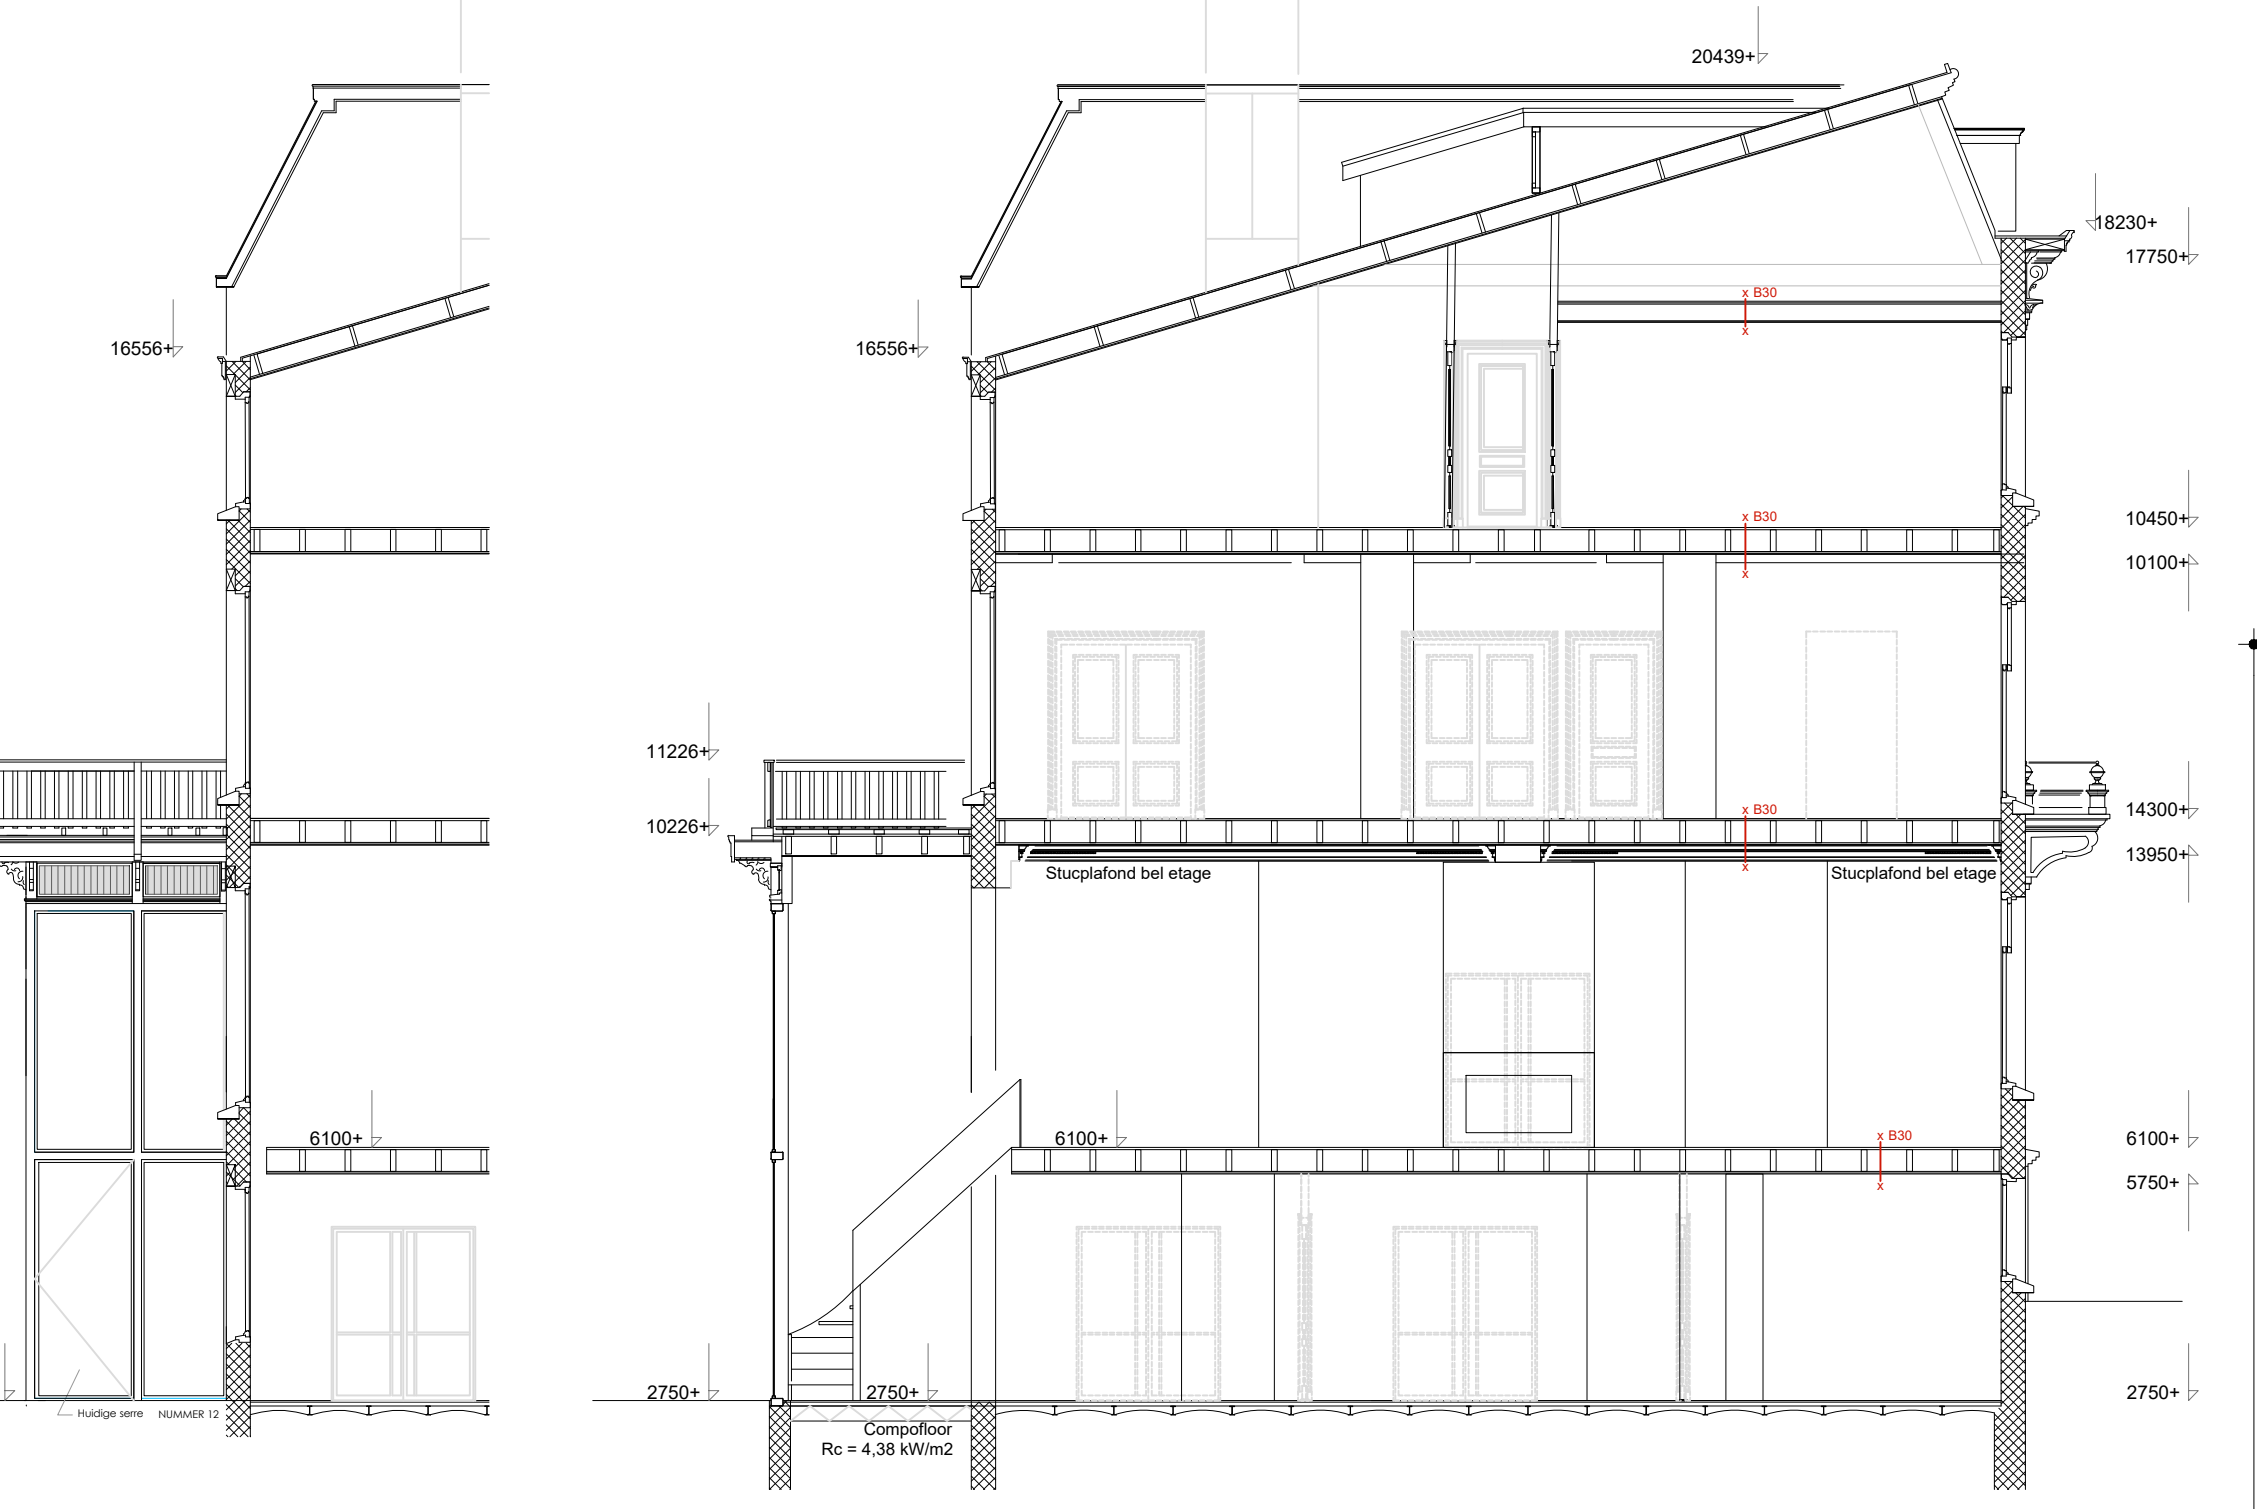


NIEUWE TOESTAND
ZIJGEVEL SERRE
Schaal 1:100


NIEUWE TOESTAND
DOORSNEDE
Schaal 1:100

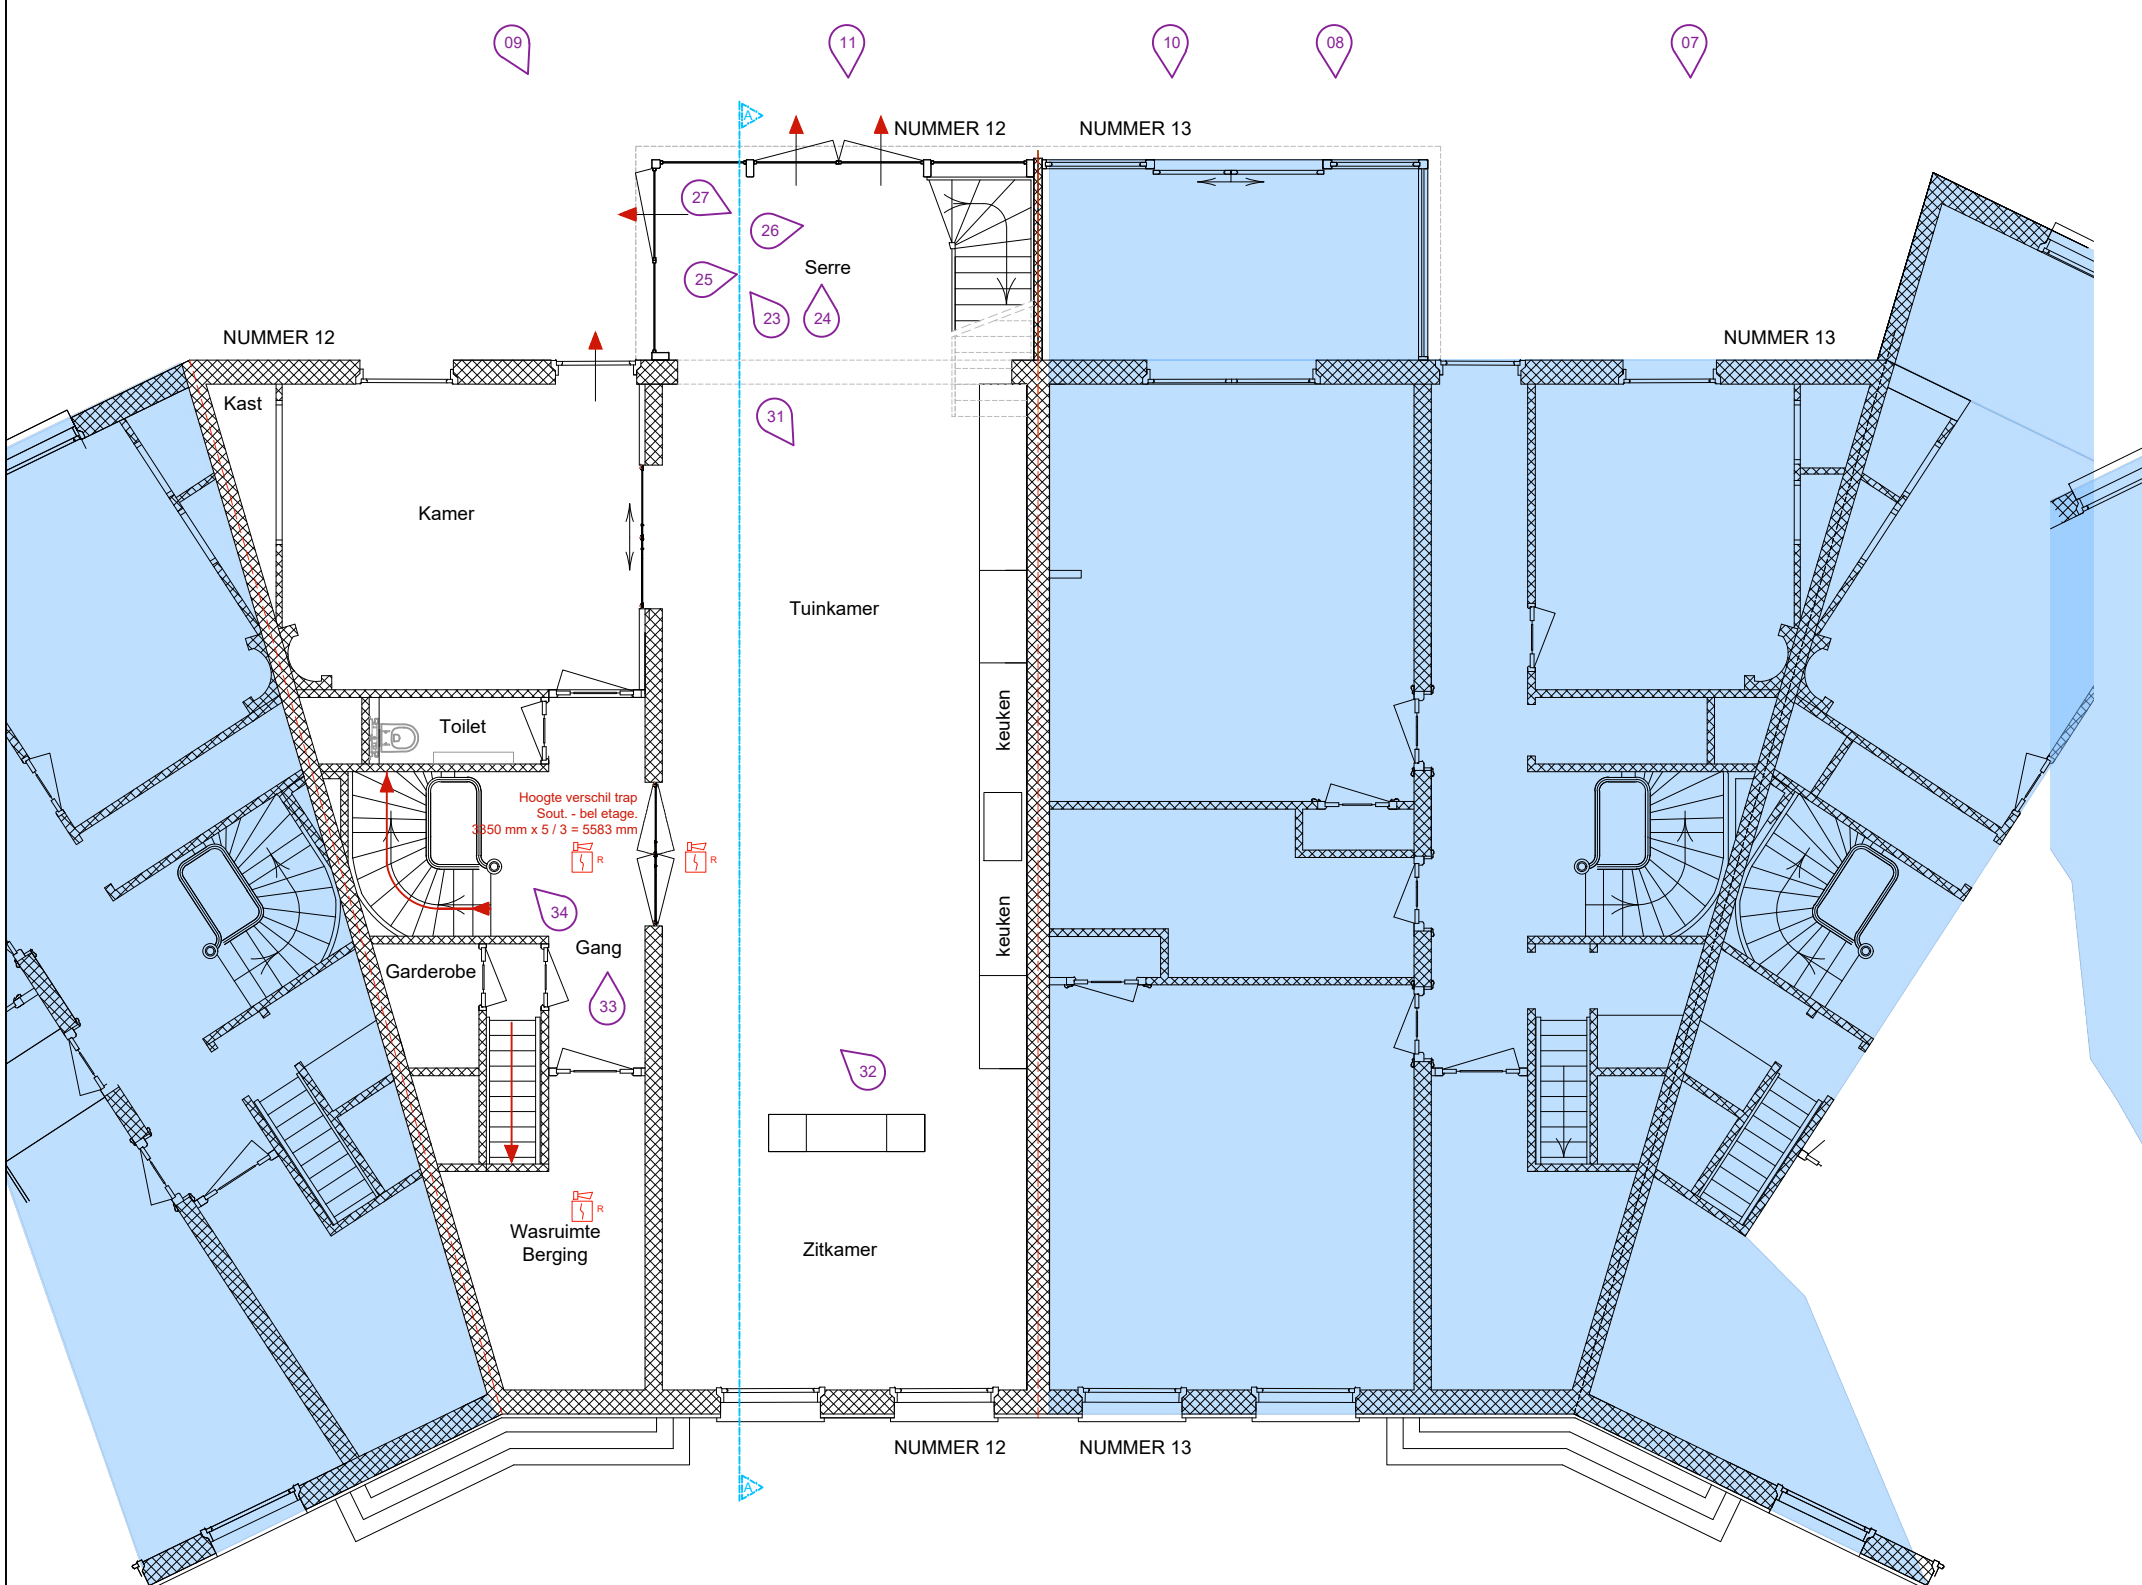

NIEUWE TOESTAND
SOUTERRAIN
Schaal 1:100

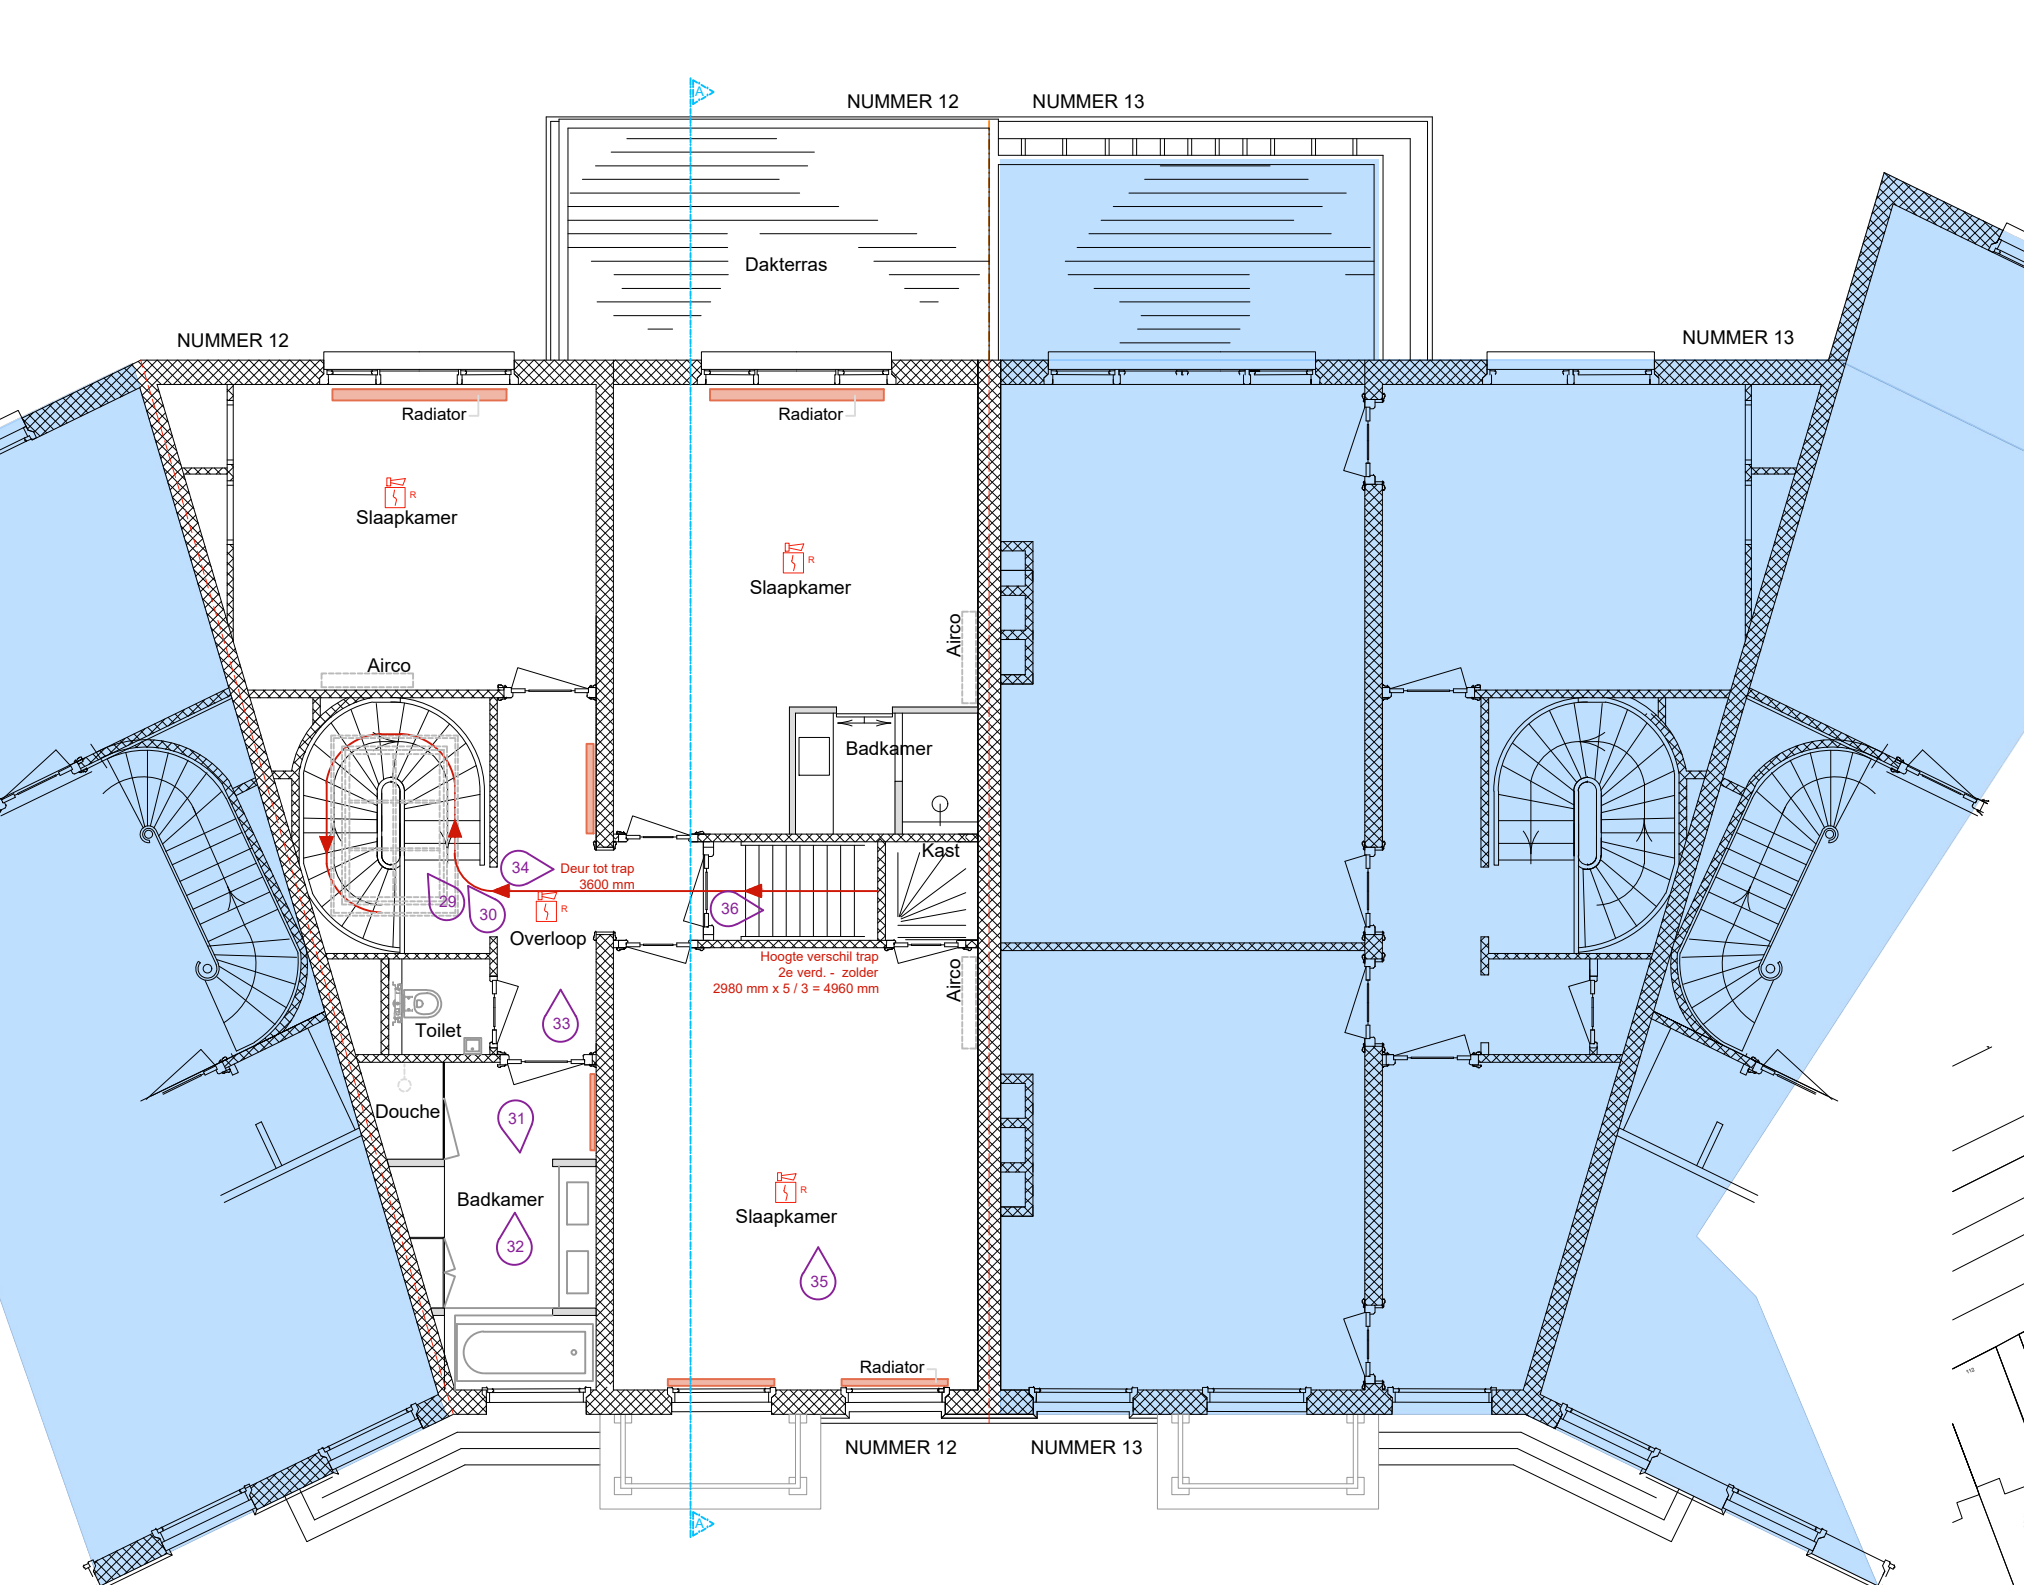

NIEUWE TOESTAND
2E VERDIEPING
Schaal 1:100

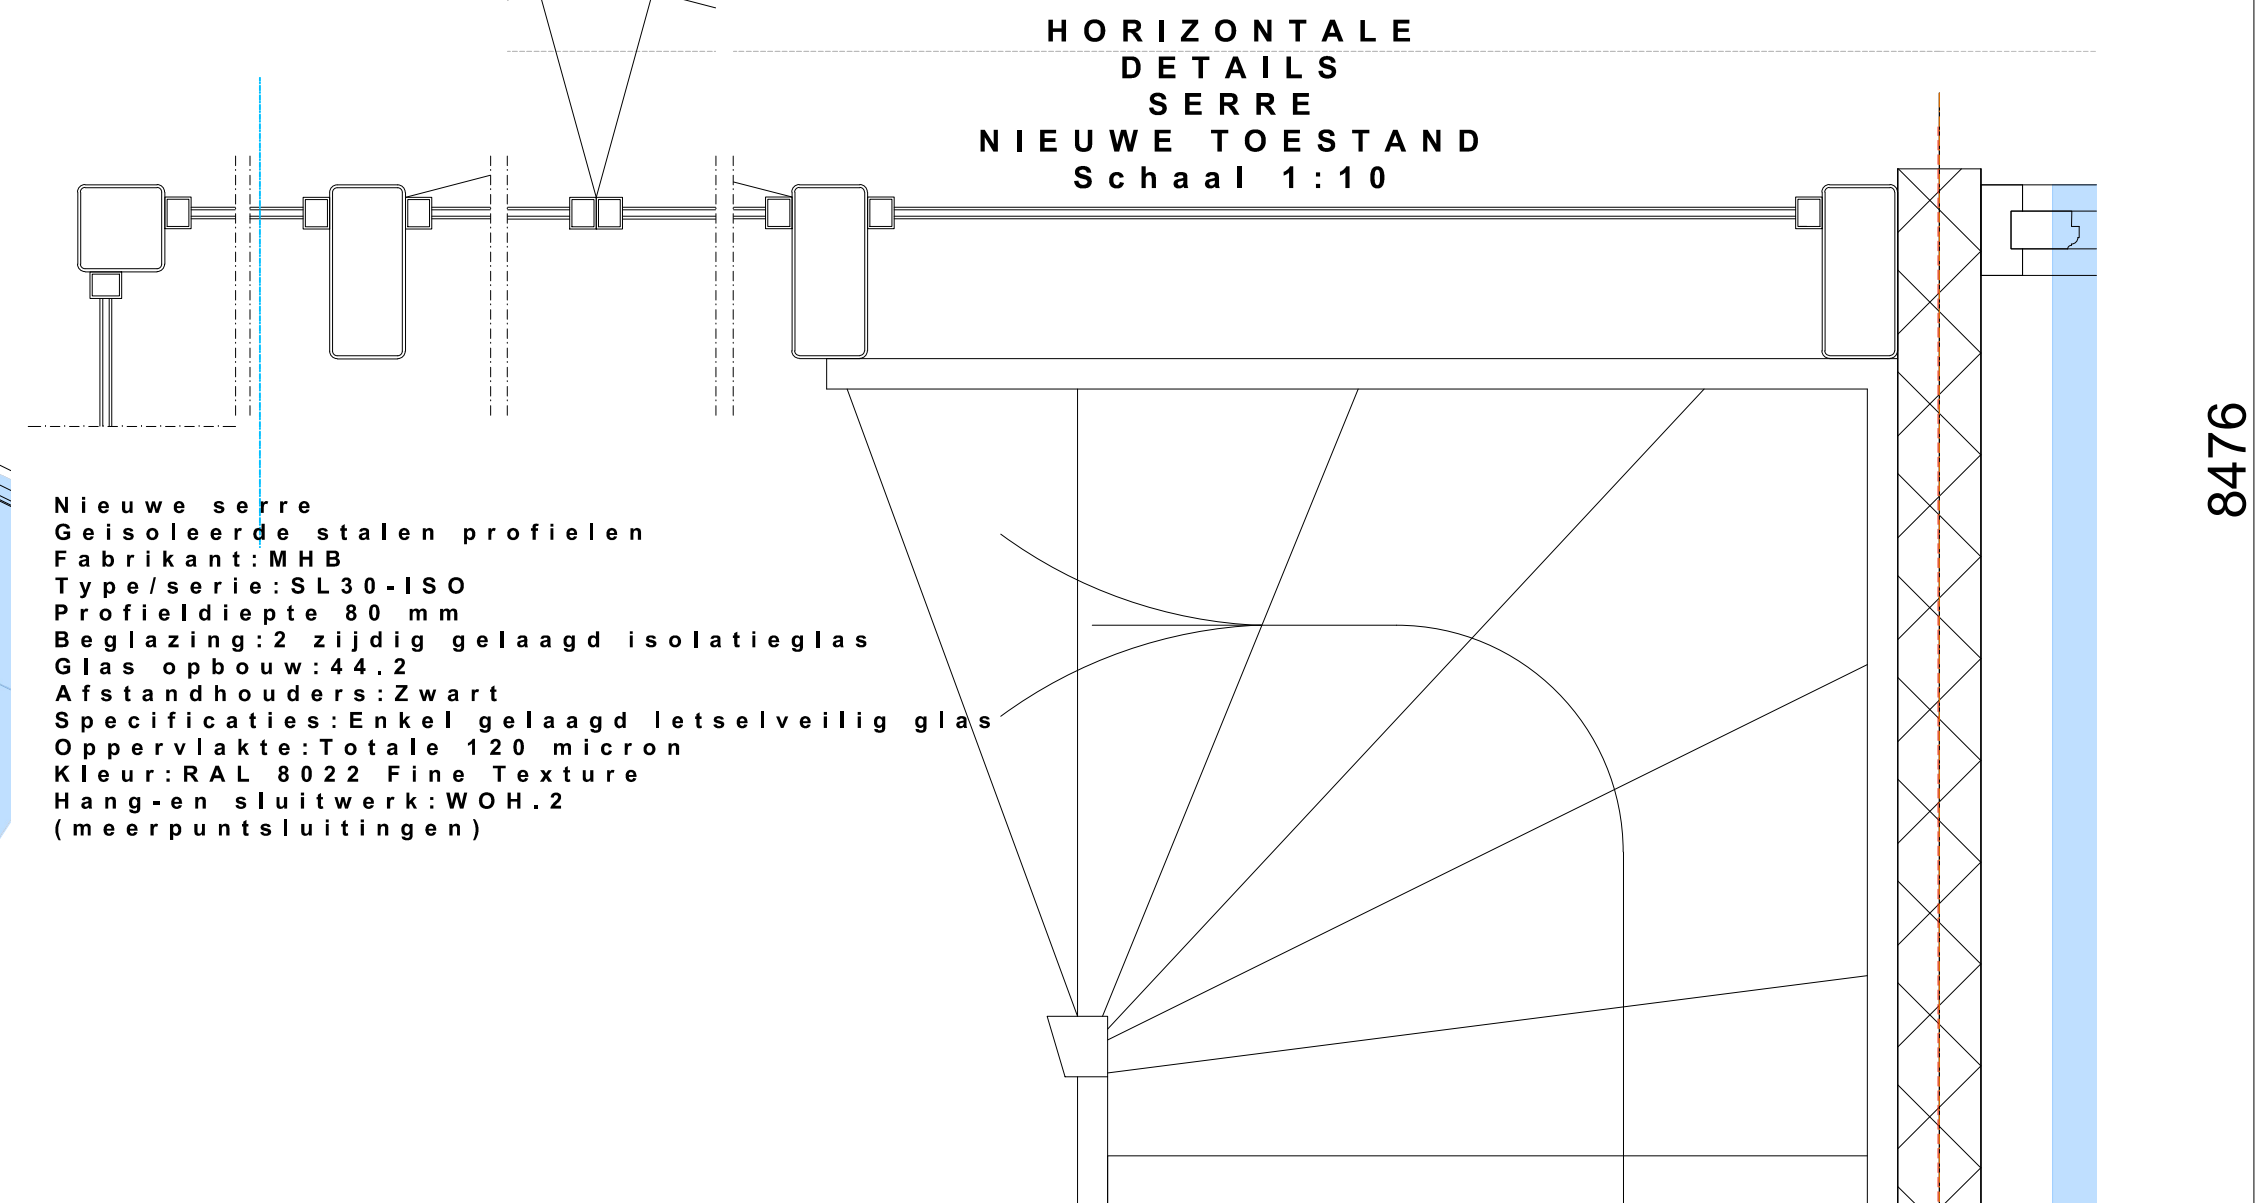


HORIZONTALE
DETAILS
NIEUWE TOESTAND
Schaal 1:10



KADASTRALE GEGEVENS
KONINGIN EMMAPLEIN 12
TE ROTTERDAM

SECTIE: AG
NUMMER: 656
SCHAAL: 1:1000
GEM: ROTTERDAM

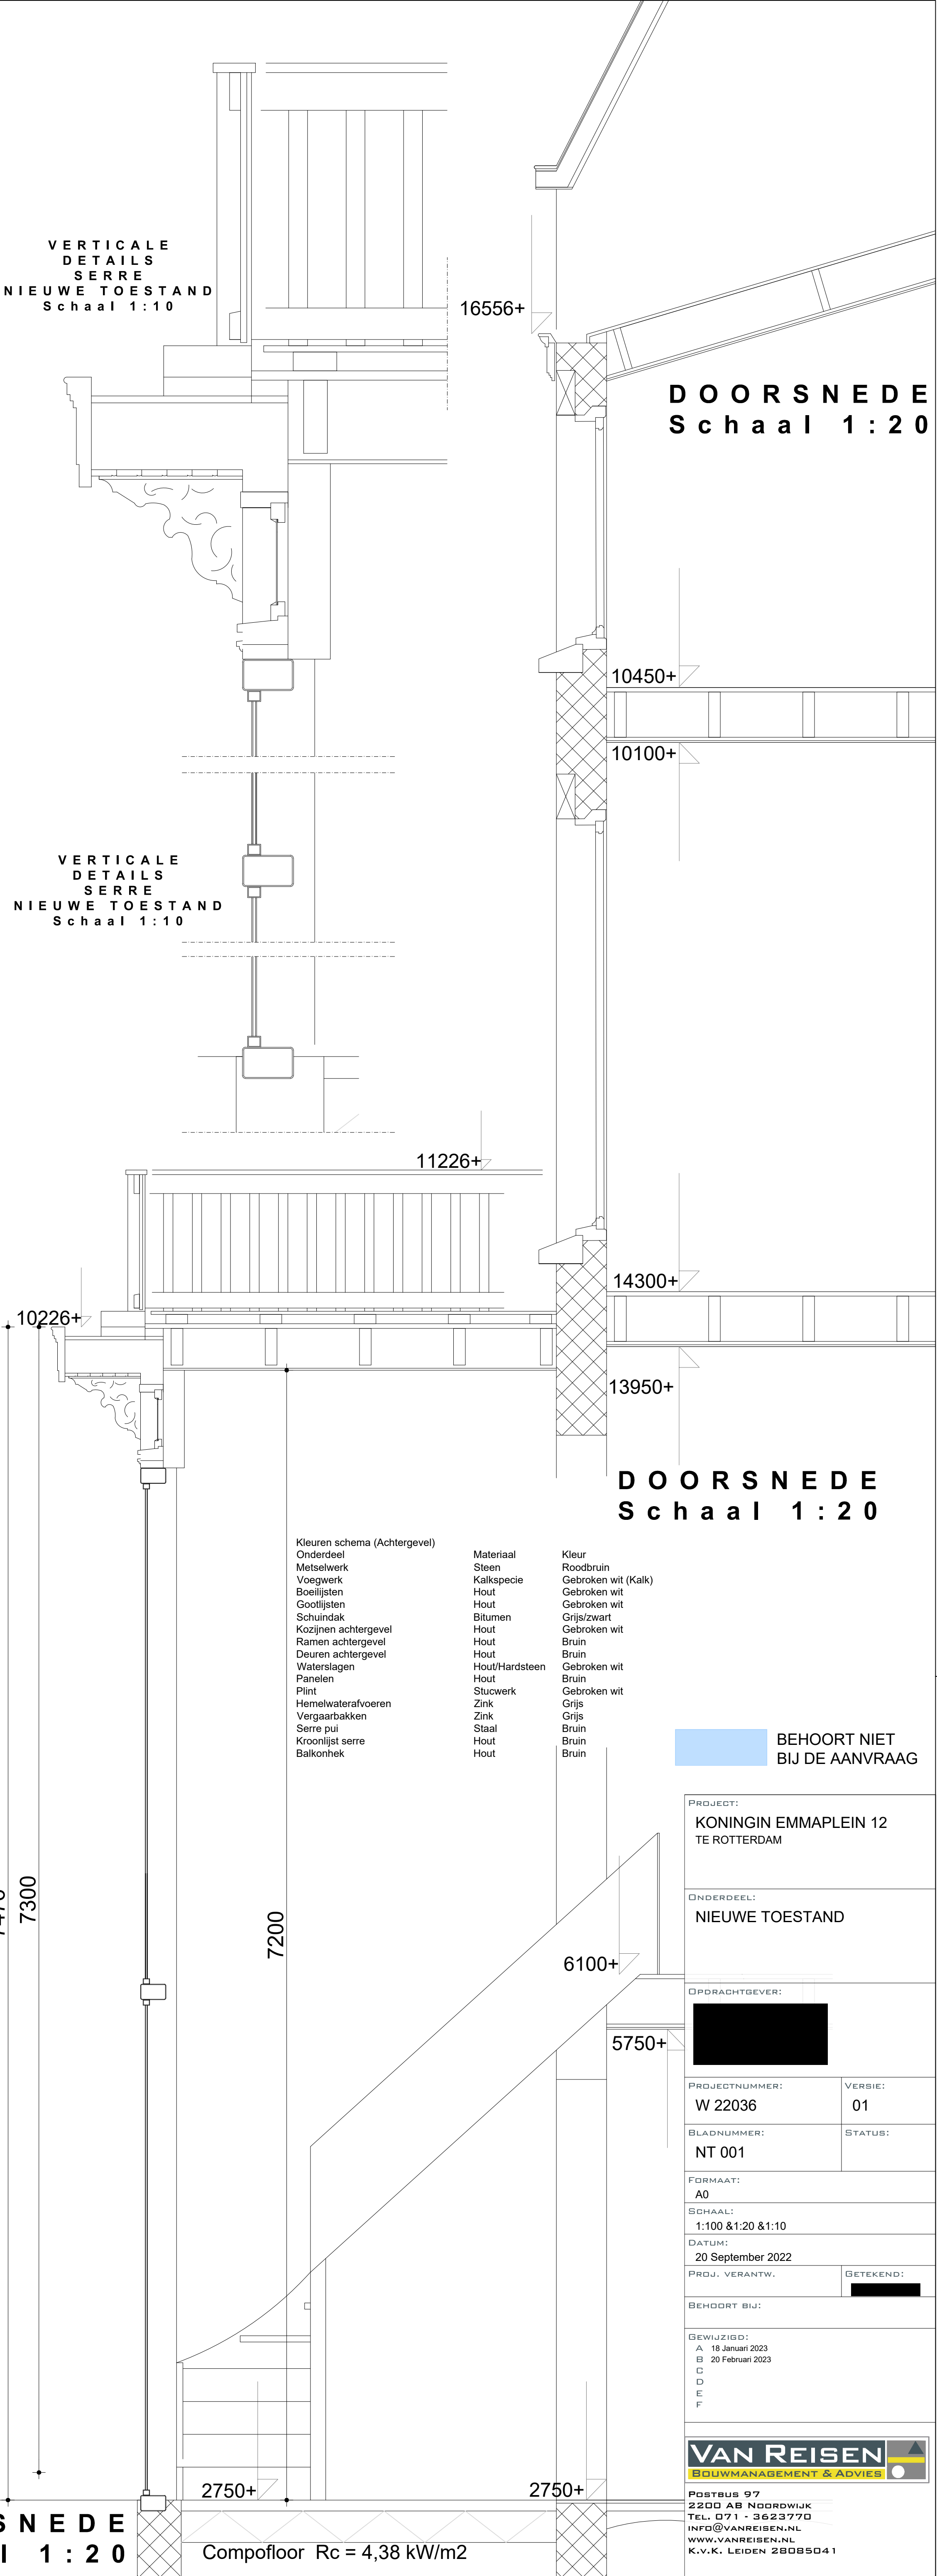

VERTICALE
DETAILS
SERRE
NIEUWE TOESTAND
Schaal 1:10

VERTICALE
DETAILS
SERRE
NIEUWE TOESTAND
Schaal 1:10

DOORSNEDE
Schaal 1:20

DOORSNEDE
Schaal 1:20

BEHOORT NIET
BIJ DE AANVRAAG

PROJECT: KONINGIN EMMAPLEIN 12
TE ROTTERDAM

ONDERDEEL: NIEUWE TOESTAND

OPDRACHTGEVER: [REDACTED]

PROJECTNUMMER: W 22036
VERBOD: 01
BLADNUMMER: NT 001
STATUS: [REDACTED]

FORMAAT: A0
SCHAAL: 1:100 & 1:20 & 1:10
DATUM: 20 September 2022
PROJ. VERANTW. [REDACTED] GETEKEN: [REDACTED]

BEHOORT BIJ: [REDACTED]

GEWILZIGD:
A 18 Januari 2023
B 20 Februari 2023
C
D
E
F

VAN REISEN
BOUWMANAGEMENT & ADVISIE

POSTBUS 97
2200 AB NOORDWIJK
TEL: 071 - 3623770
INFO@VANREISEN.NL
WWW.VANREISEN.NL
K.V.K. LEIDEN 28085041