




DOORSNEDE DETAIL 4

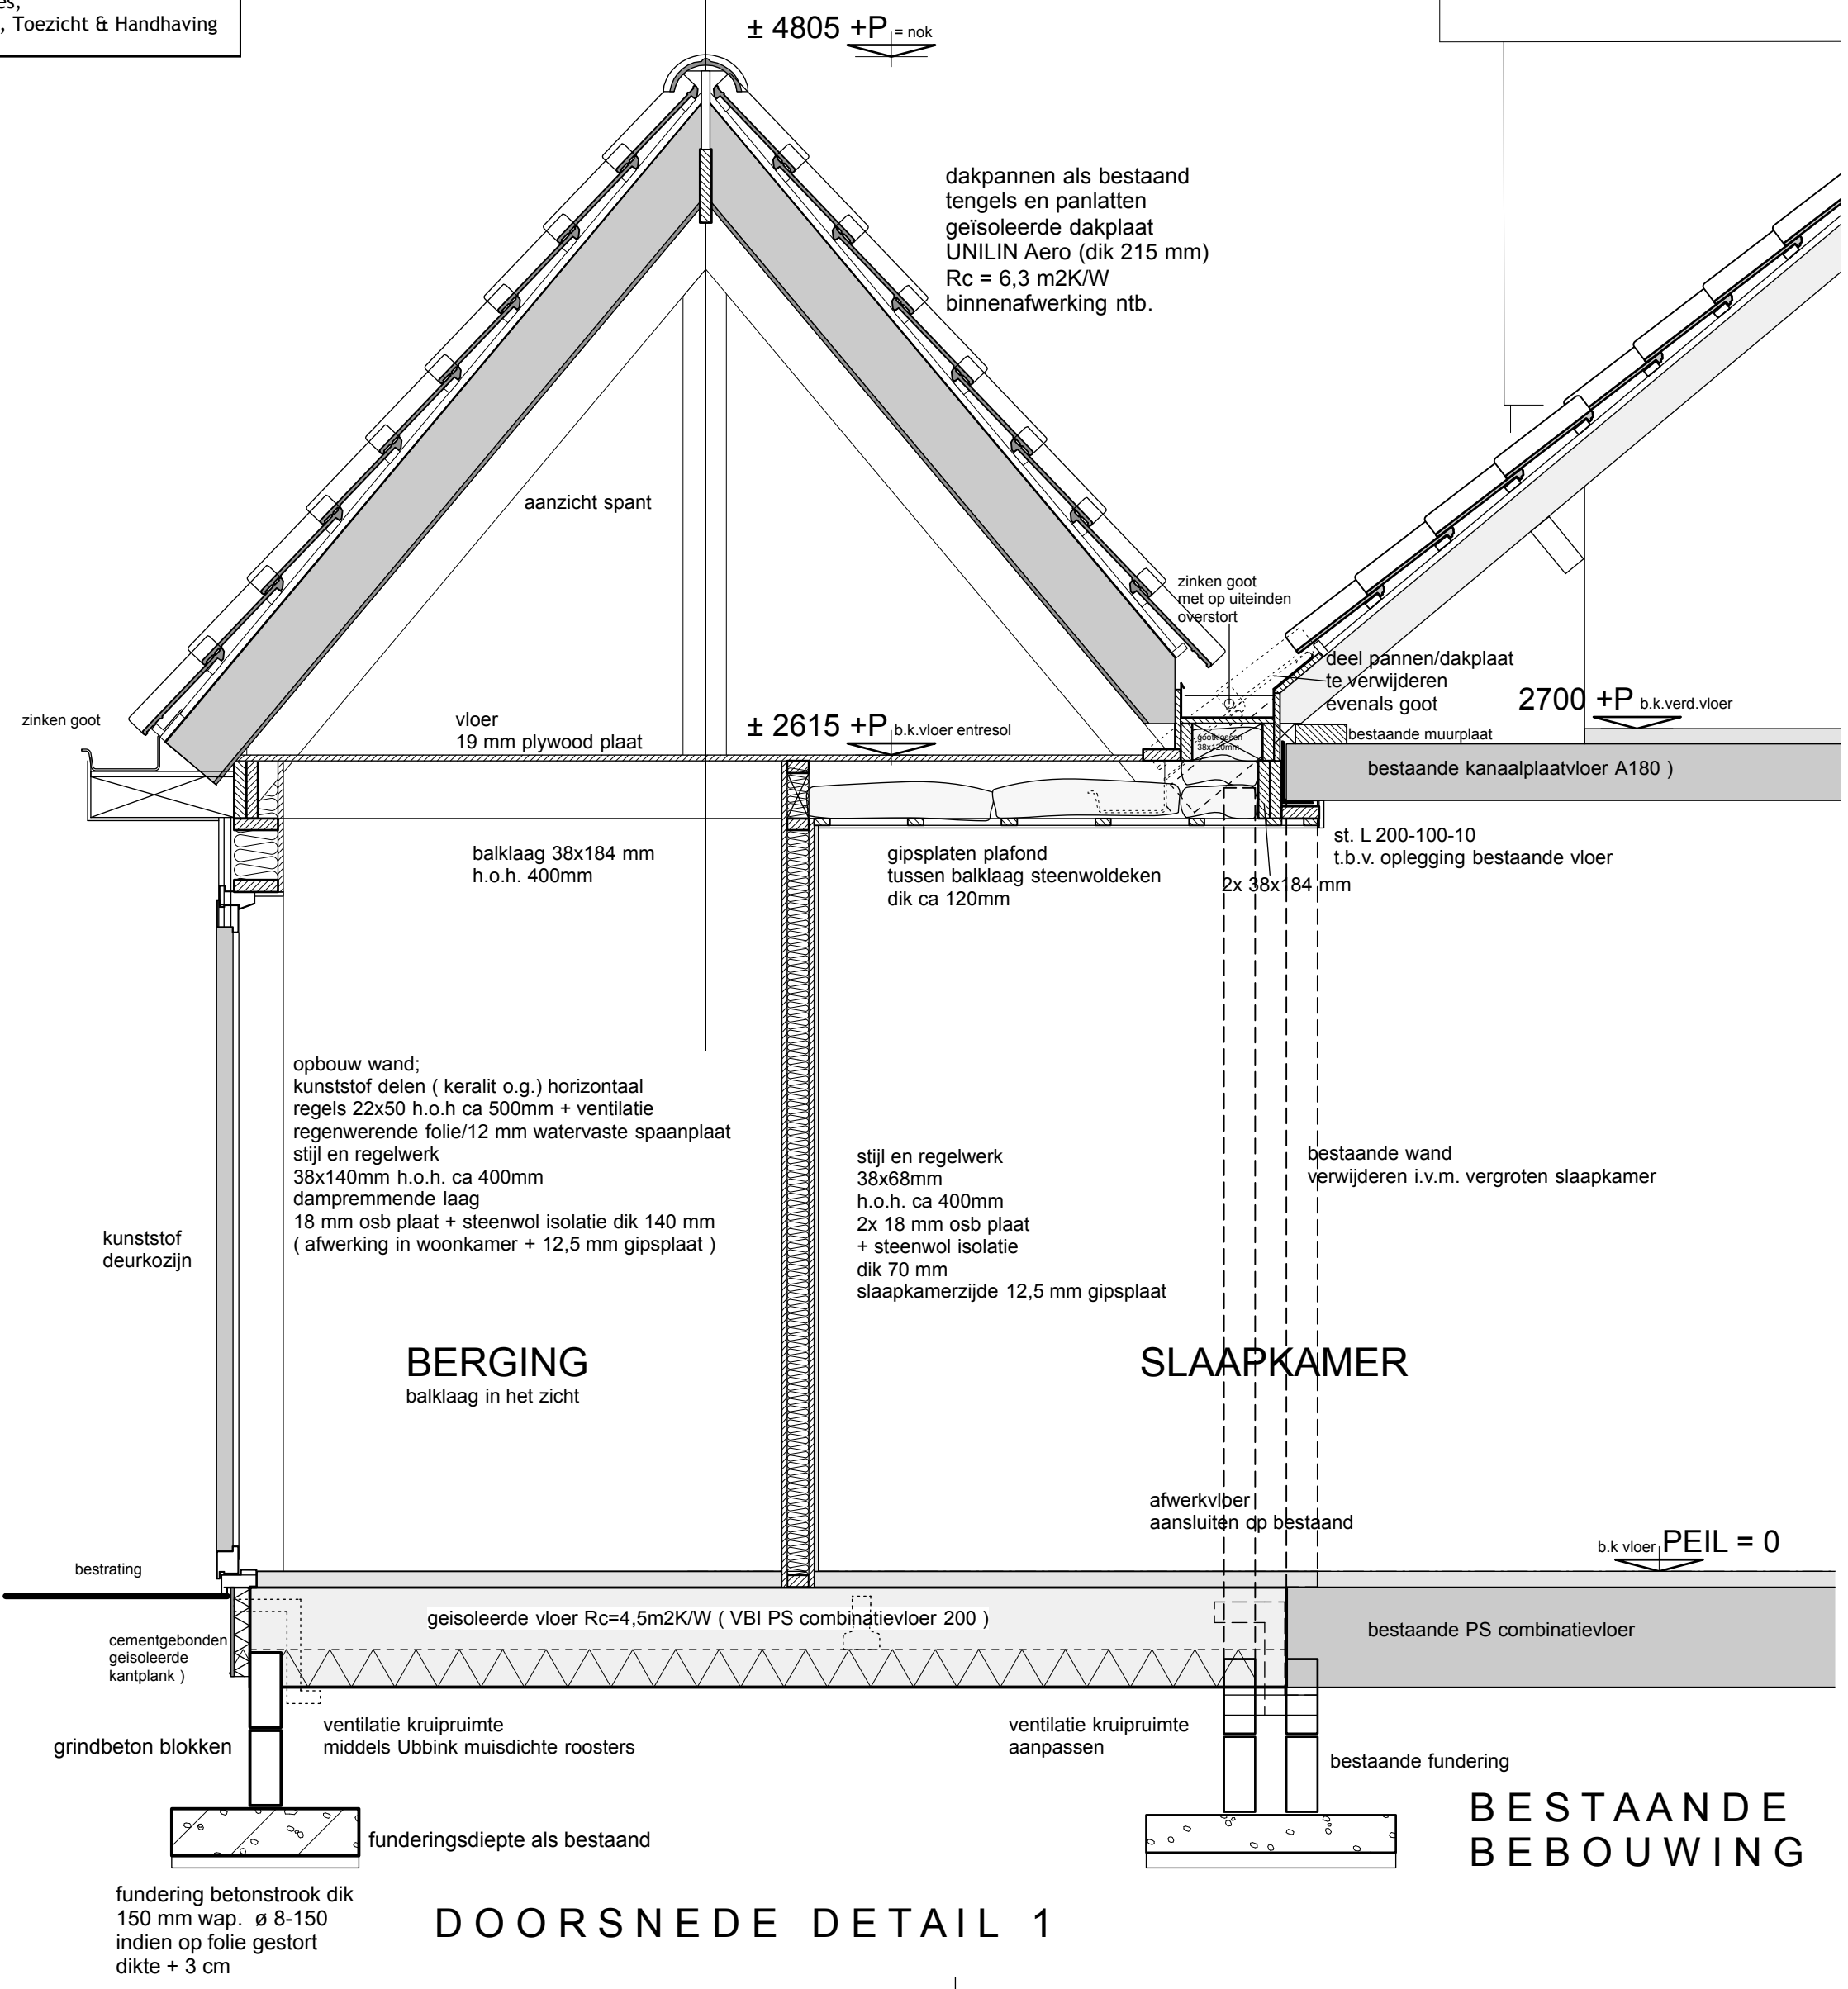

DOORSNEDE DETAIL 1

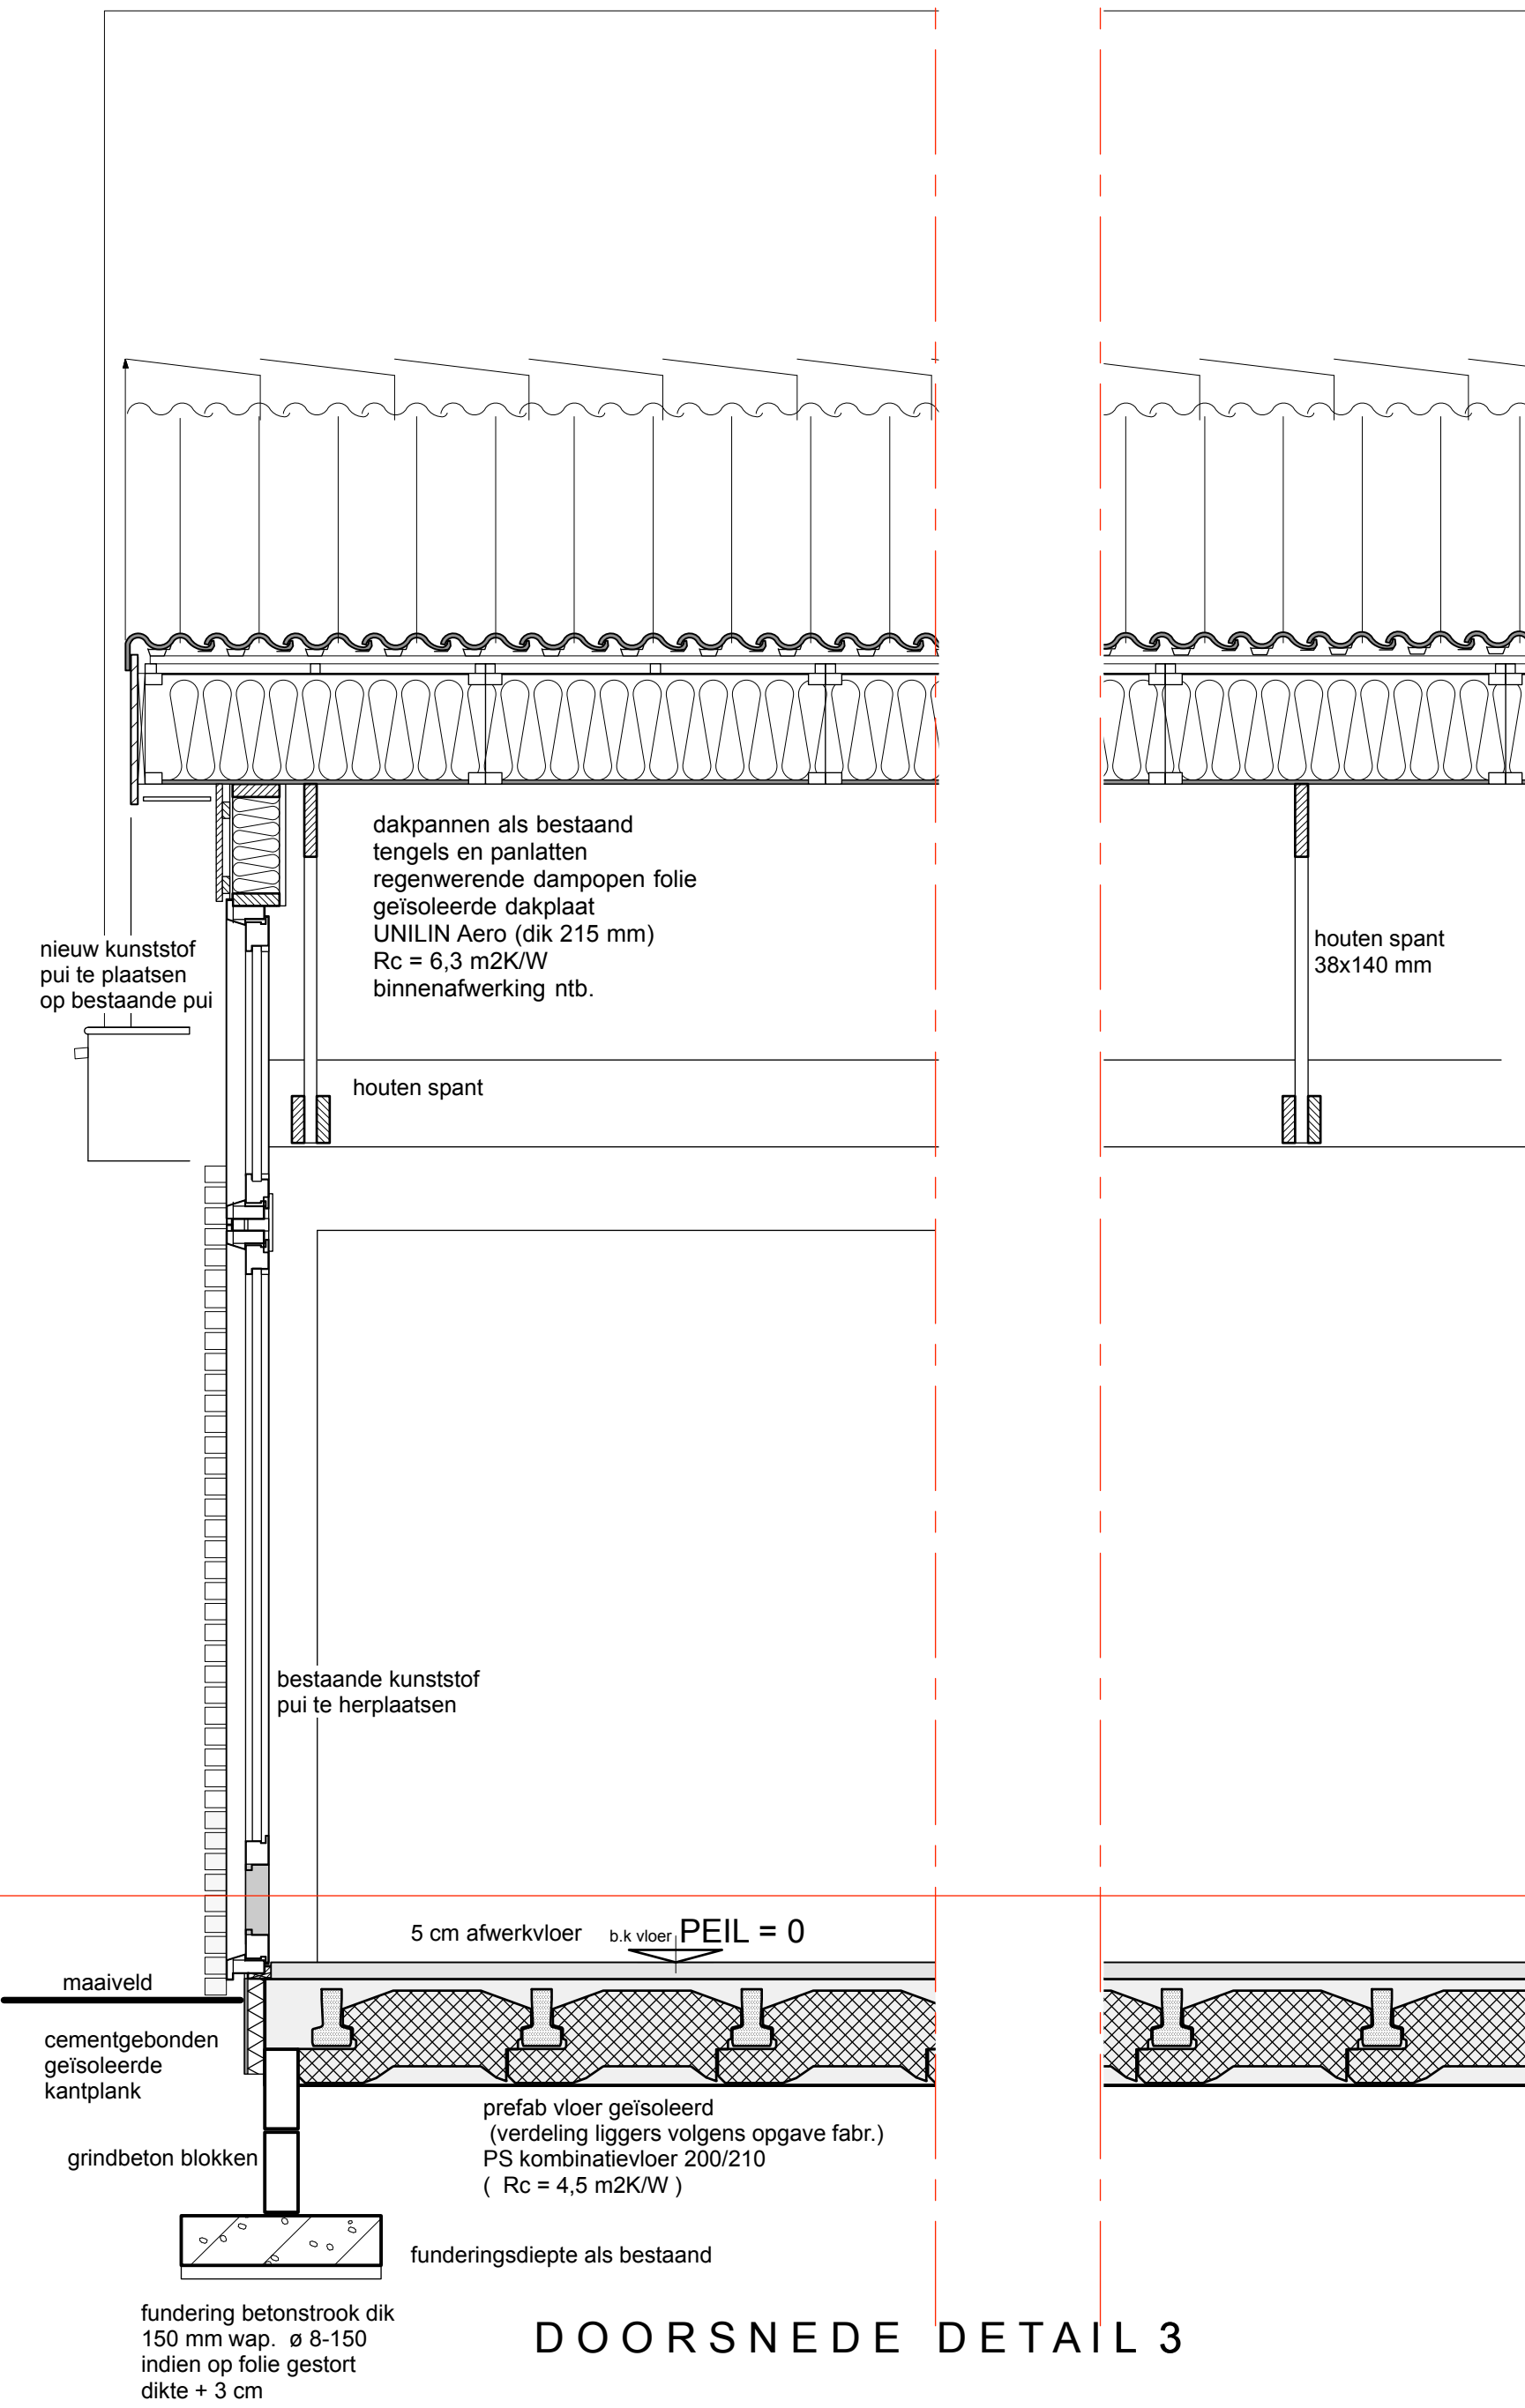

DOORSNEDE DETAIL 3

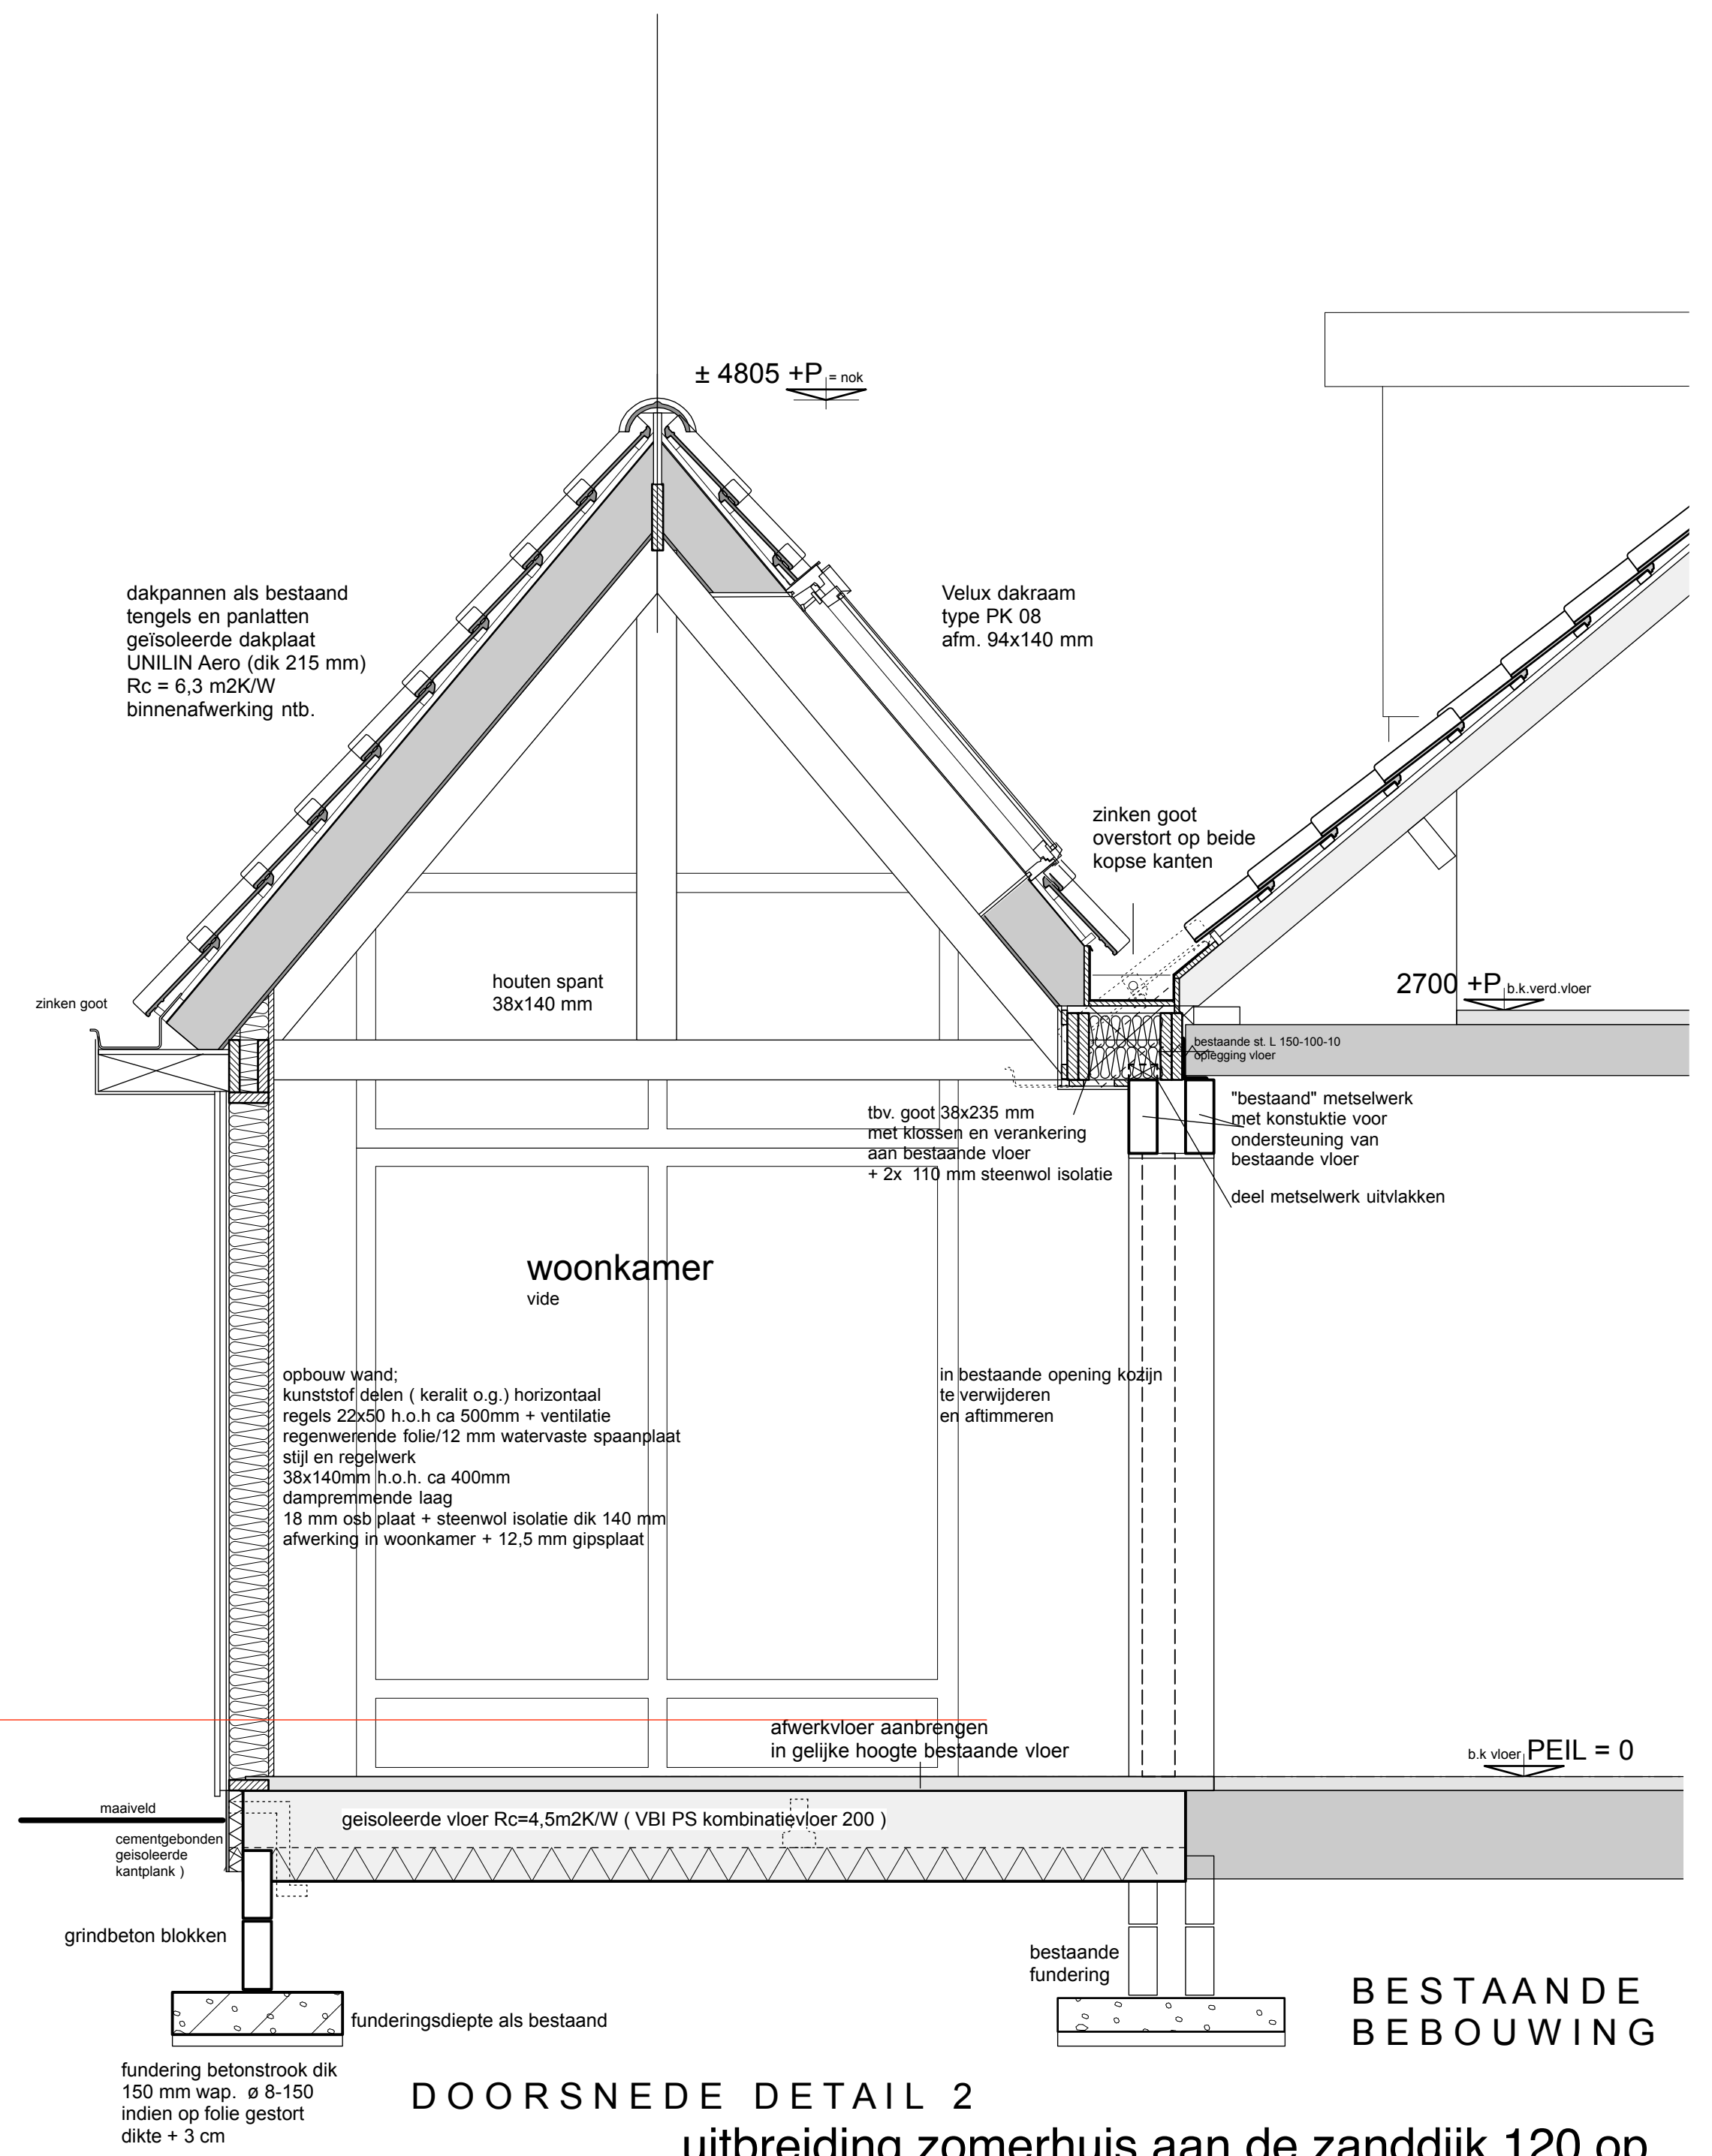

DOORSNEDE DETAIL 2

uitbreiding zomerhuis aan de zandijk 120 op vakantiepark te Texel

opdrachtgever:

dhr. w. de bruijne
Therese Schwartz
straat 165
2597 XK
den Haag

principe detail drs. 1 : 20

dd: 04-06-2024
gew: 08-07-2024
11-07-2024

DIRK KOSTER

bouwkundig advies & tekenburo | pachwerk 33, 1791 WB, den burg | E-mail: adviesburo.dirkoster@kpnmail.nl | tel: 0614628560

werknnummer

24-442

tekeningnummer

B2