
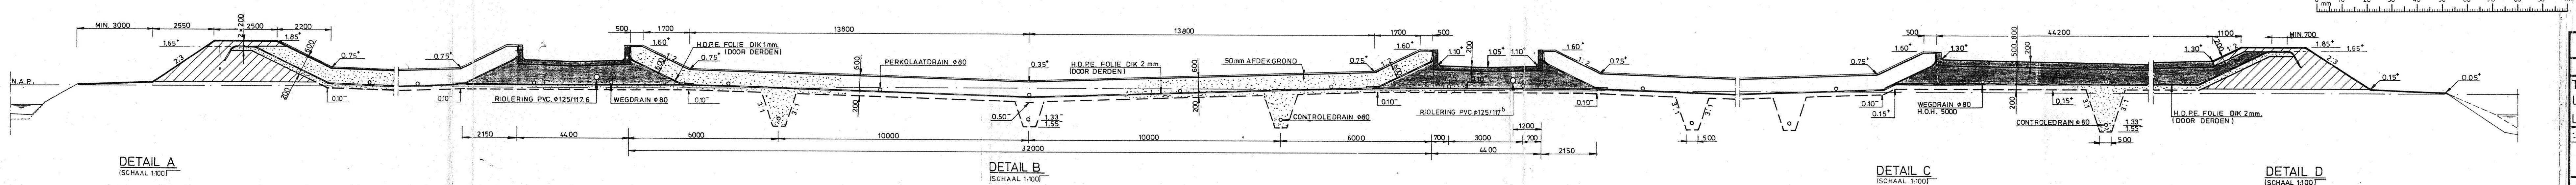
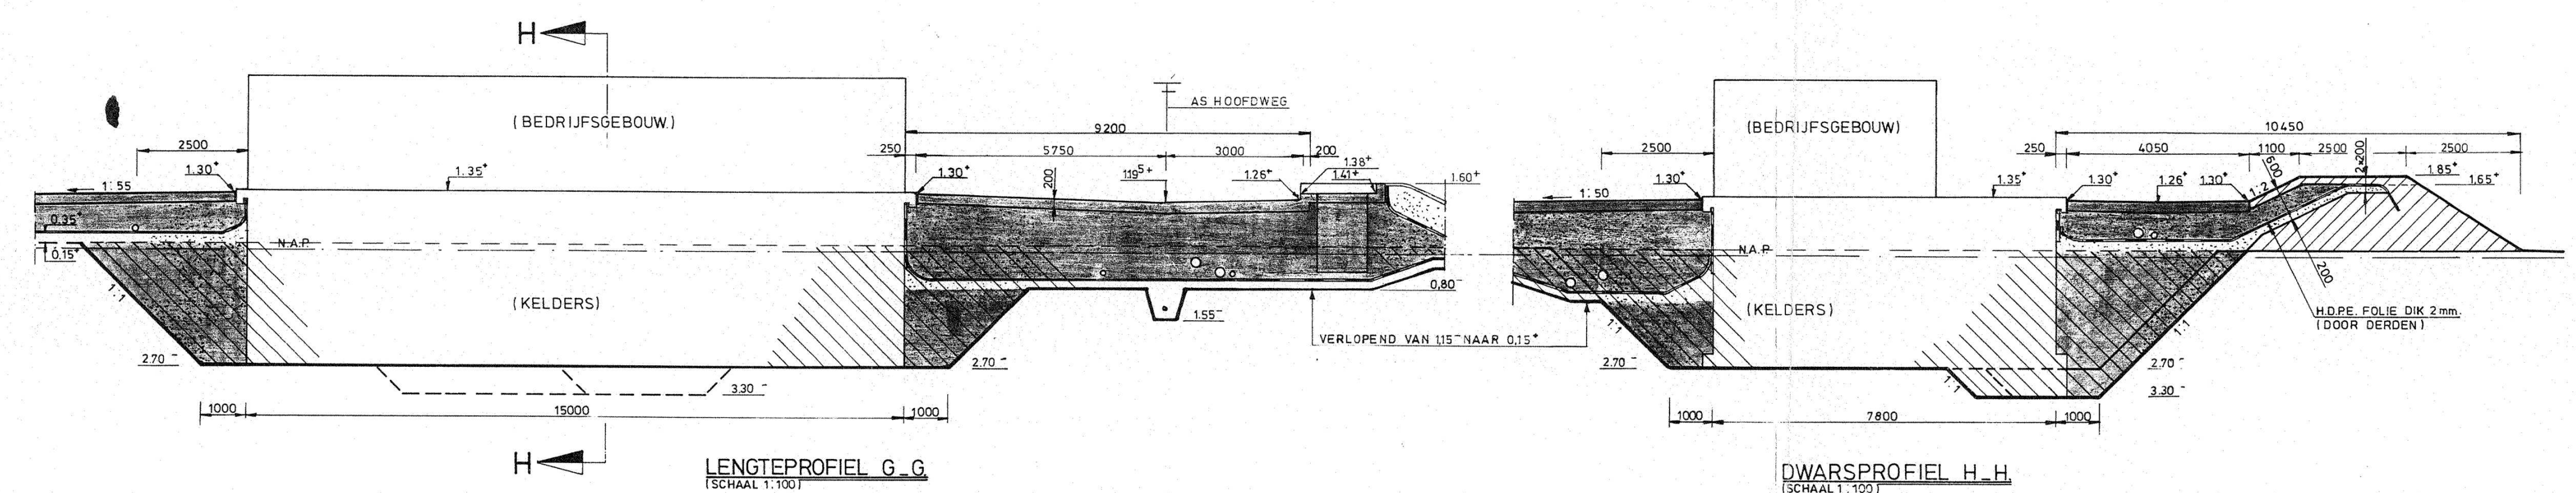
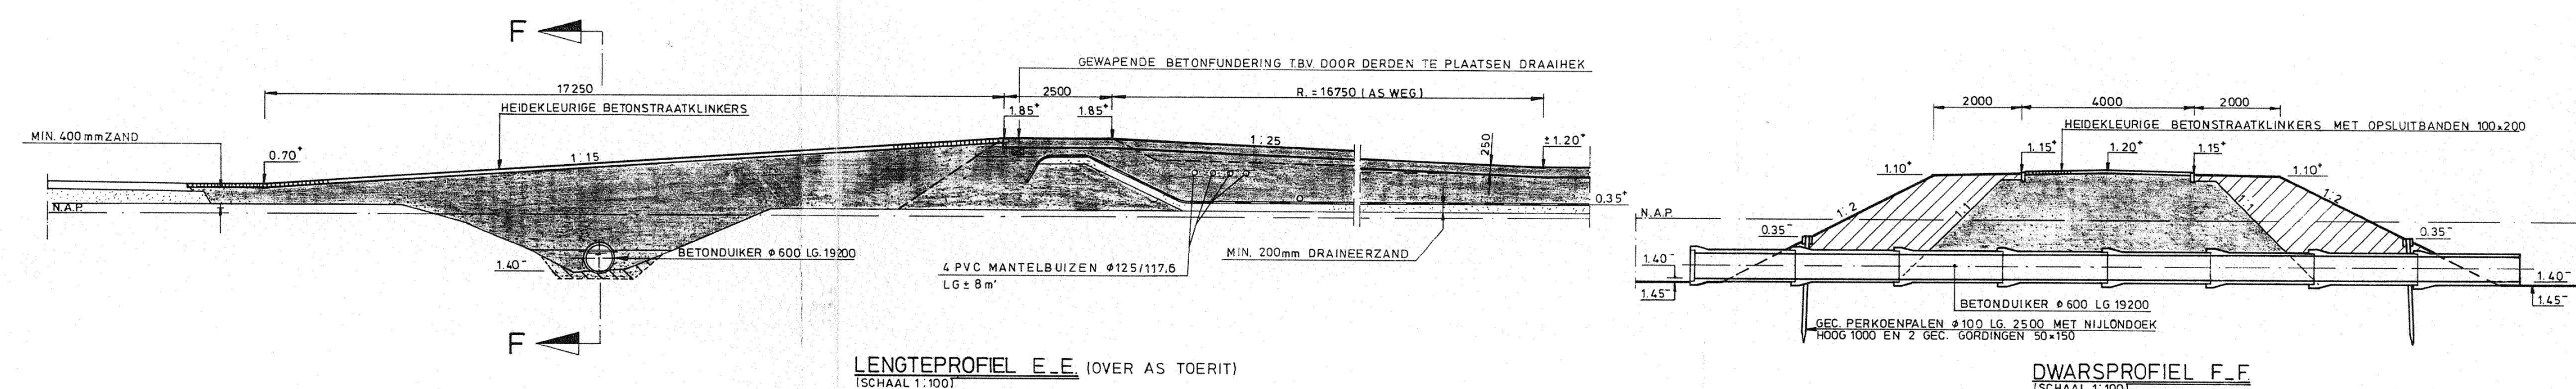
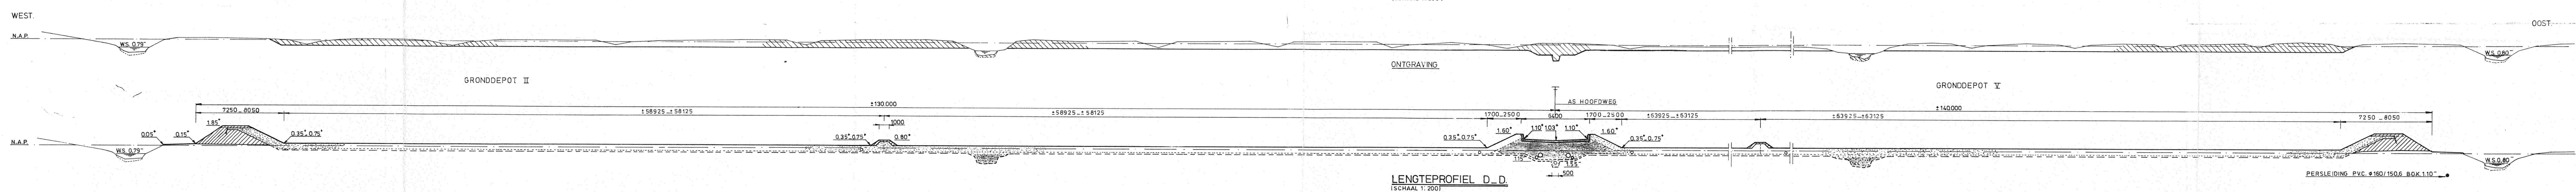
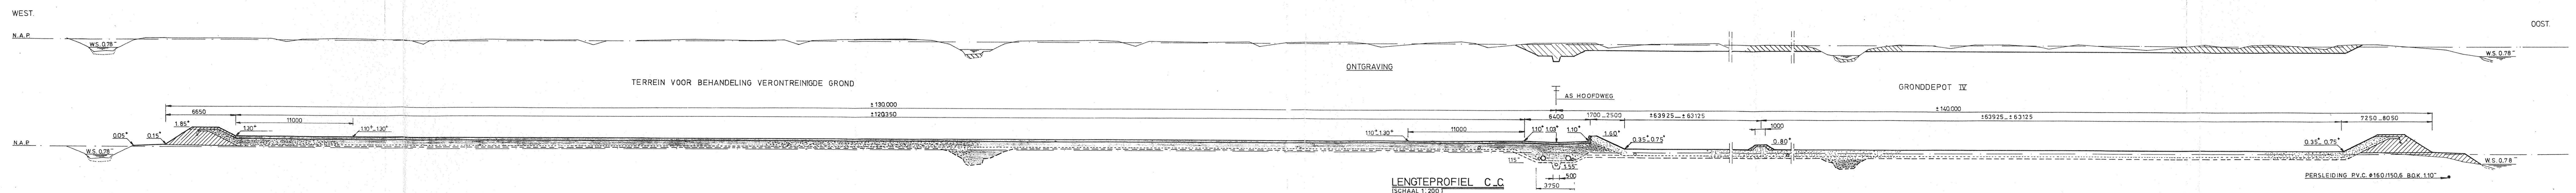
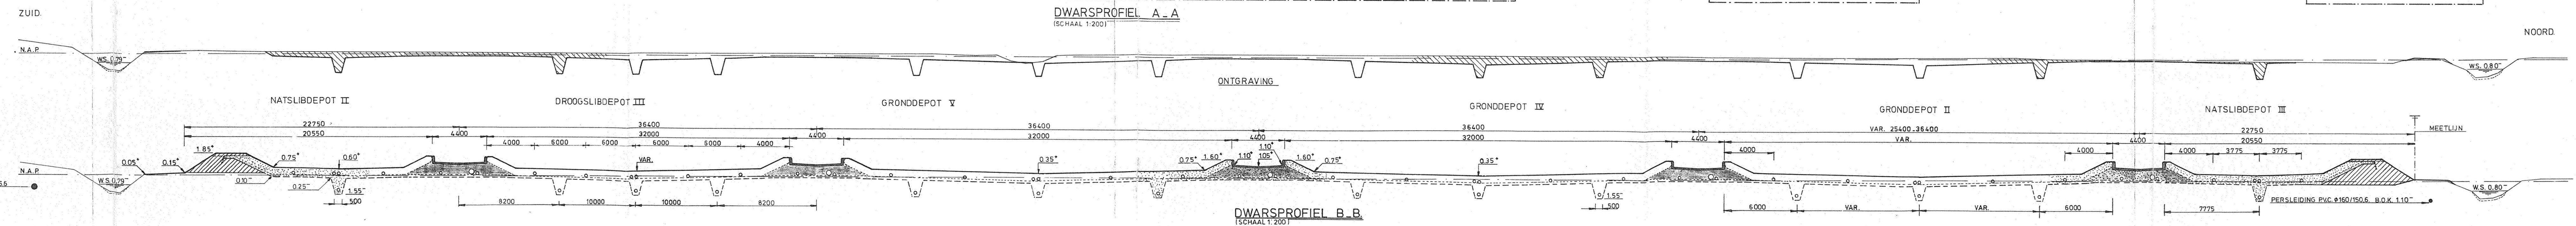


	GRONDONTGRAVING
	GRONDAANVULLING
	AANVULZAND
	DRAINERENZA
	ONGEWAPEND BETON B37,5 DIK 200mm
	RIOLERING
	DRAINS

HOOGTEMATEN IN m T.O.V. NAP EN OVERIGE MATEN
 (IN mm TENZIJ ANDERS STAAT VERMELD)

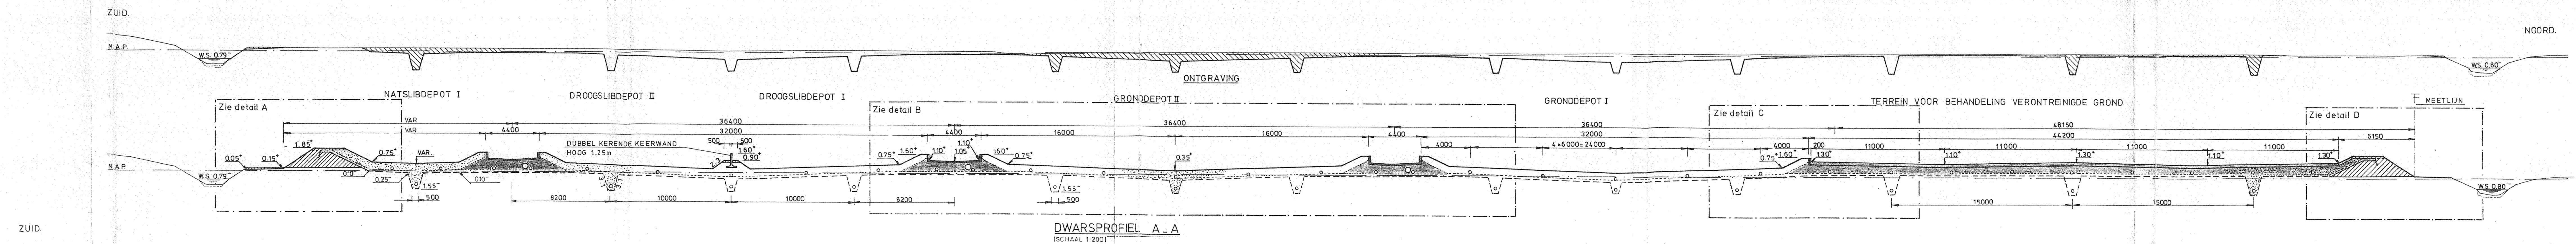

PROVINCIALE WATERSTAAT VAN FRIESLAND												
MILIEU												
TIJDELIJKE OPSLAGPLAATS VOOR VERONTREINIGDE GROND NABI LEEUWARDEN (GRONDWERK)												
LENGTE- EN DWARSPROFIELEN												
BLAD	ANDEL VLAAND	SCHAAL	OPG.	GET.	GEAL.	GE3	GEW.	GEW.	GEW.	HET SECTORHOOFD:		
4	1:16	1:200 1:100		FEBR 95	FEBR 95	23-4-95						
BESTEK 85_09				KAART 18	0	4	14			FORM	B	REG.: