


Begane grond

schaal 1:200

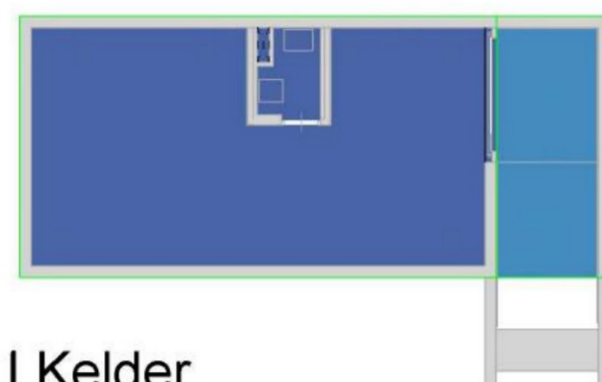


Kelder

schaal 1:200

Bruto vloer oppervlak (BVO)		
Naam	Bouwlaag	Oppervlakte
BVO gebouw	00 begane grond	88,84 m <sup>2</sup>
BVO gebouw	K01 kelder	87,02 m <sup>2</sup>
BVO overdekte gebouwgebonden buitenruimte	00 begane grond	20,28 m <sup>2</sup>
BVO overdekte gebouwgebonden buitenruimte	K01 kelder	20,62 m <sup>2</sup>
BVO totaal		216,76 m <sup>2</sup>


### Bruto Vloer Oppervlak

- BVO gebouw
- BVO overdekte gebouwgebonden buitenruimte

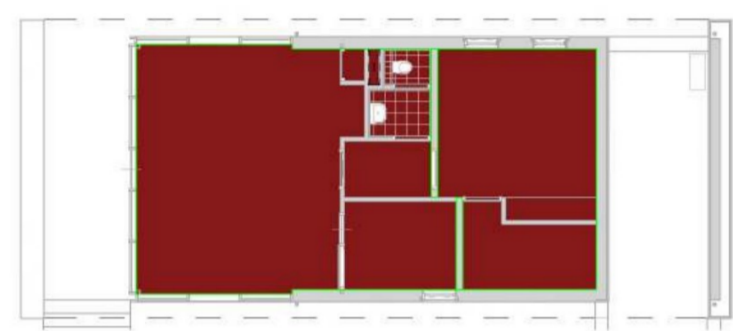

Begane grond

schaal 1:200

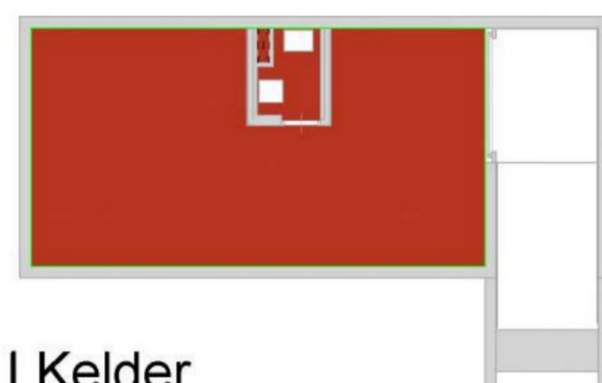

Kelder

schaal 1:200

Gebruiksoppervlak (GO)		
Naam	Bouwlaag	Oppervlakte
GO kantoorfunctie	00 begane grond	77,30 m <sup>2</sup>
GO overige functie	K01 kelder	75,60 m <sup>2</sup>
GO totaal		152,90 m <sup>2</sup>

### Gebruiksoppervlakte

- GO kantoorfunctie



Begane grond

schaal 1:200



Kelder

schaal 1:200

Verblijfsgebied (VG)		
Naam	Bouwlaag	Oppervlakte
verblijfsgebied	00 begane grond	43,38 m <sup>2</sup>
verblijfsgebied	00 begane grond	17,95 m <sup>2</sup>
VG totaal		61,32 m <sup>2</sup>



Begane grond

schaal 1:200



Kelder

schaal 1:200

Verblijfsruimte (VR)		
Naam	Bouwlaag	Oppervlakte
verblijfsruimte	00 begane grond	36,22 m <sup>2</sup>
verblijfsruimte	00 begane grond	6,92 m <sup>2</sup>
verblijfsruimte	00 begane grond	17,95 m <sup>2</sup>
VR totaal		61,09 m <sup>2</sup>



- ONDERDEEL  
Bouwbesluit oppervlakten
- PROJECT  
Nieuwbouw Receptie
- OPDRACHTGEVER  
PWZ Vastgoed B.V.  
Hugo de Grootlaan 37, 3771 HK Barneveld
- FASE  
Technisch ontwerp



**VAN BOKHORST**  
architecten + ingenieurs

DATUM 12-01-2023  
GEWIJZIGD  
STATUS definitief  
SCHAAL 1:200  
GETEKEND MS  
FORMAAT A2

• PROJECTNUMMER  
20014  
• TEKENINGNUMMER  
TO-901