


antraciet????? FALK-1000-GL 43-83

FALK-1000-GL 43-83

Zwart FALK-1060-WB_60_BOX horizontaal

Lassen a=4, te...

goed-bouw

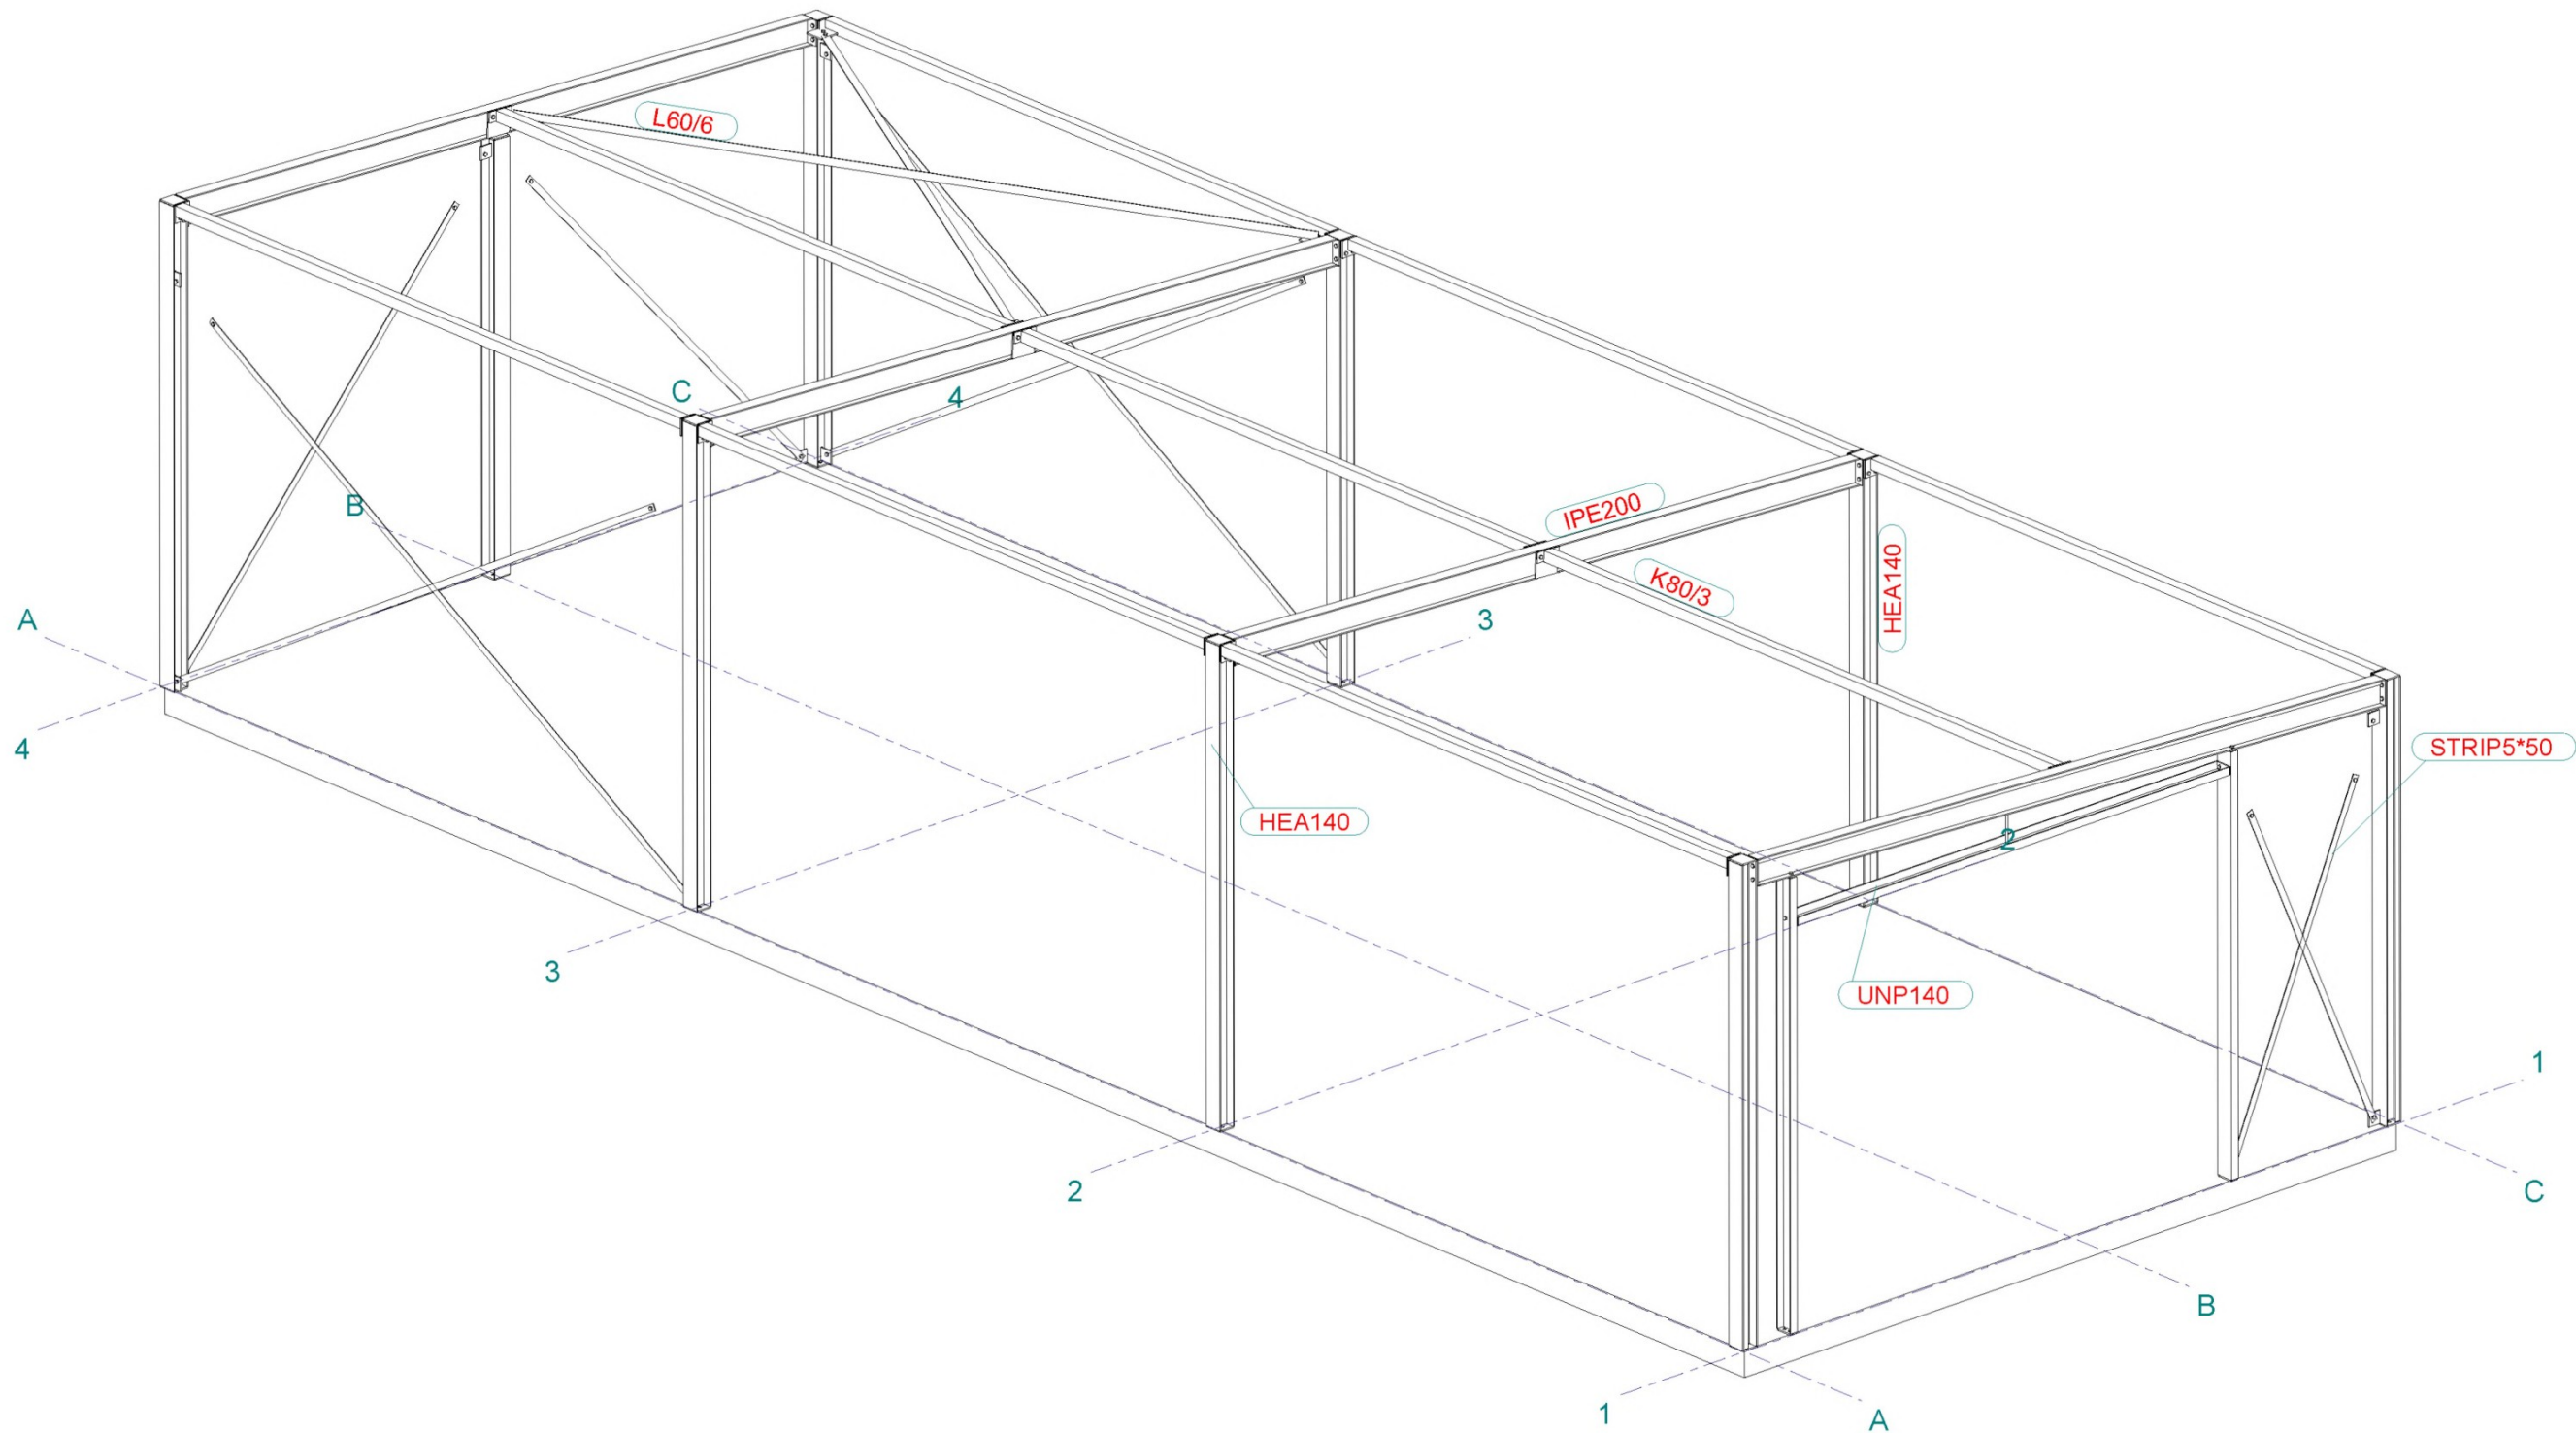

3D
1:50

Fabricage en montage volgens
NEN-EN 1090-2:2008+A1:2011
Uitvoeringsklasse: XXX
Functionele tolerantie klasse: 1

Werk:	Berging Harderworld
Onderwerp:	OVERZICHT
Opdrachtgever:	


Getekend:	
Datum:	09.11.2020
Schaal:	zie aanzicht
Powered by	Trimble Tekla

Materiaalsoorten en kwaliteiten: Platen en profielen S235JR volgens NEN-EN 10025-2, buis en kokerprofielen: S355J2H volgens NEN-EN 10210-1 (warmvervaardigd) S275J0H volgens NEN-EN 10219-1 (koudvervaardigd) Lassen a=4, tenzij anders vermeld, volgens NEN-ISO 2553:2014. Boutkwaliteit 8.8, tenzij anders vermeld	Project:	project nummer	Formaat:
	Tekening:	G [3]	A3
	Status:		

goed-bouw
BOUWAANNEMERS

3D
1:50

Werk: Berging Harderworld Onderwerp: OVERZICHT	Getekend:  Datum: 09.11.2020 Schaal: zie aanzicht	Materiaalsoorten en kwaliteiten: Platen en profielen S235JR volgens NEN-EN 10025-2, buis en kokerprofielen: S355J24 volgens NEN-EN 10210-1 (warmvervaardigd) S275JOH volgens NEN-EN 10219-1 (koudvervaardigd) Lassen a=4, tenzij anders vermeld, volgens NEN-EN-ISO 2553:2014. Boutkwaliteit 8.8, tenzij anders vermeld	Project: project nummer Tekening: G [4]	Formaat: A3
Opdrachtgever:	Powered by 		Status:	

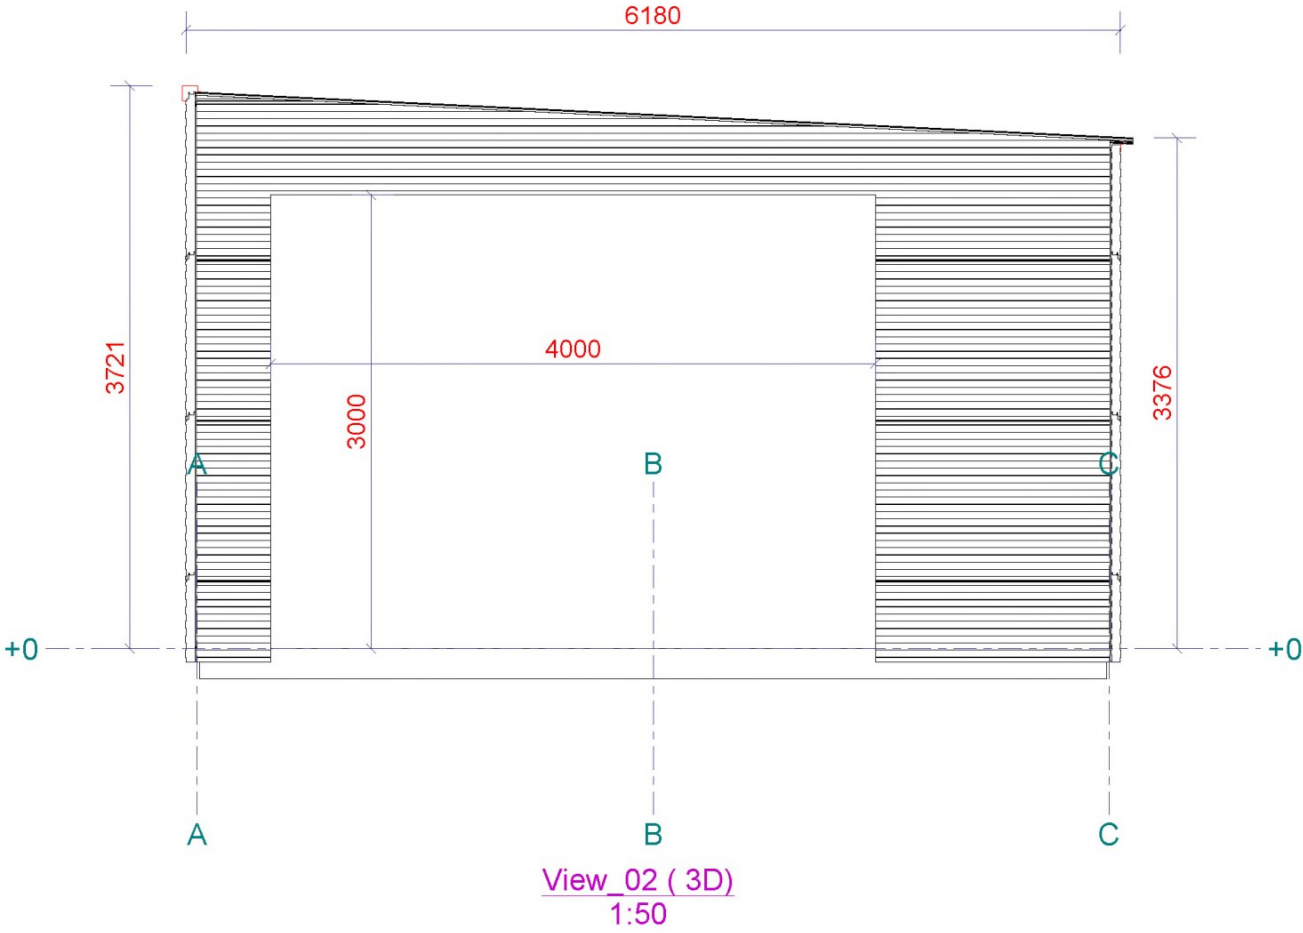

Werk: Berging Harderworld		Getekend:	Materiaalsoorten en kwaliteiten: Platen en profielen S235JR volgens NEN-EN 10025-2, buis en kokerprofielen: S355J2H volgens NEN-EN 10210-1 (warmvervaardigd) S275J0H volgens NEN-EN 10219-1 (koudvervaardigd)	
Onderwerp: OVERZICHT		Datum: 09.11.2020	Lassen a=4, tenzij anders vermeld, volgens NEN-EN-ISO 2553:2014. Boutkwaliteit 8.8, tenzij anders vermeld	
Opdrachtgever:		Schaal: zie aanzicht	Projectie:	
		Powered by 	Project: project nummer	
			Tekening: G [4]	Formaat: A3
			Status:	

Fabricage en montage volgens NEN-EN 1090-2:2008+A1:2011
Uitvoeringsklasse: **XXX**
Functionele tolerantie klasse: **1**