



BEGANE GROND

schaal 1 : 200

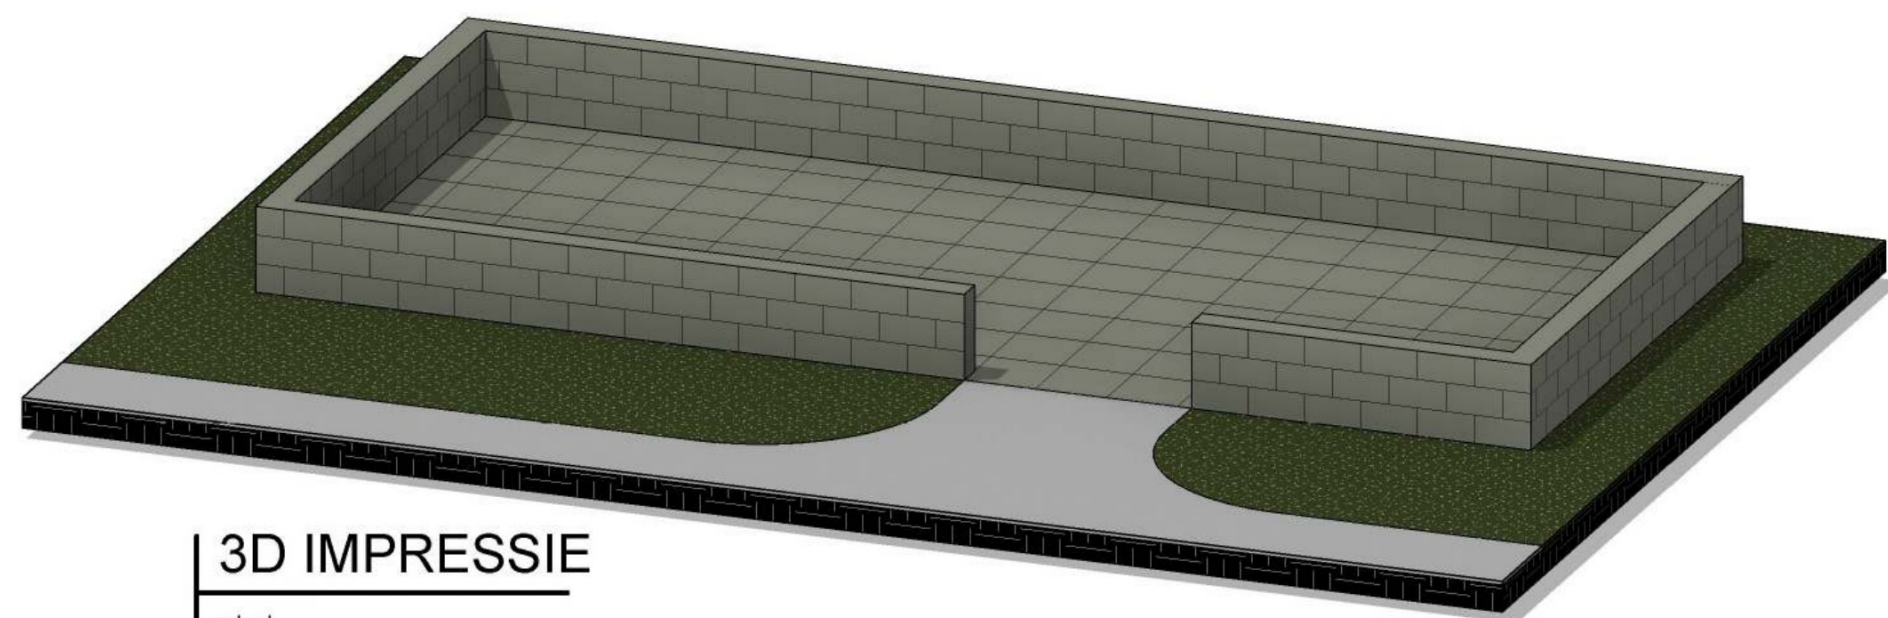

3D IMPRESSIE

schaal

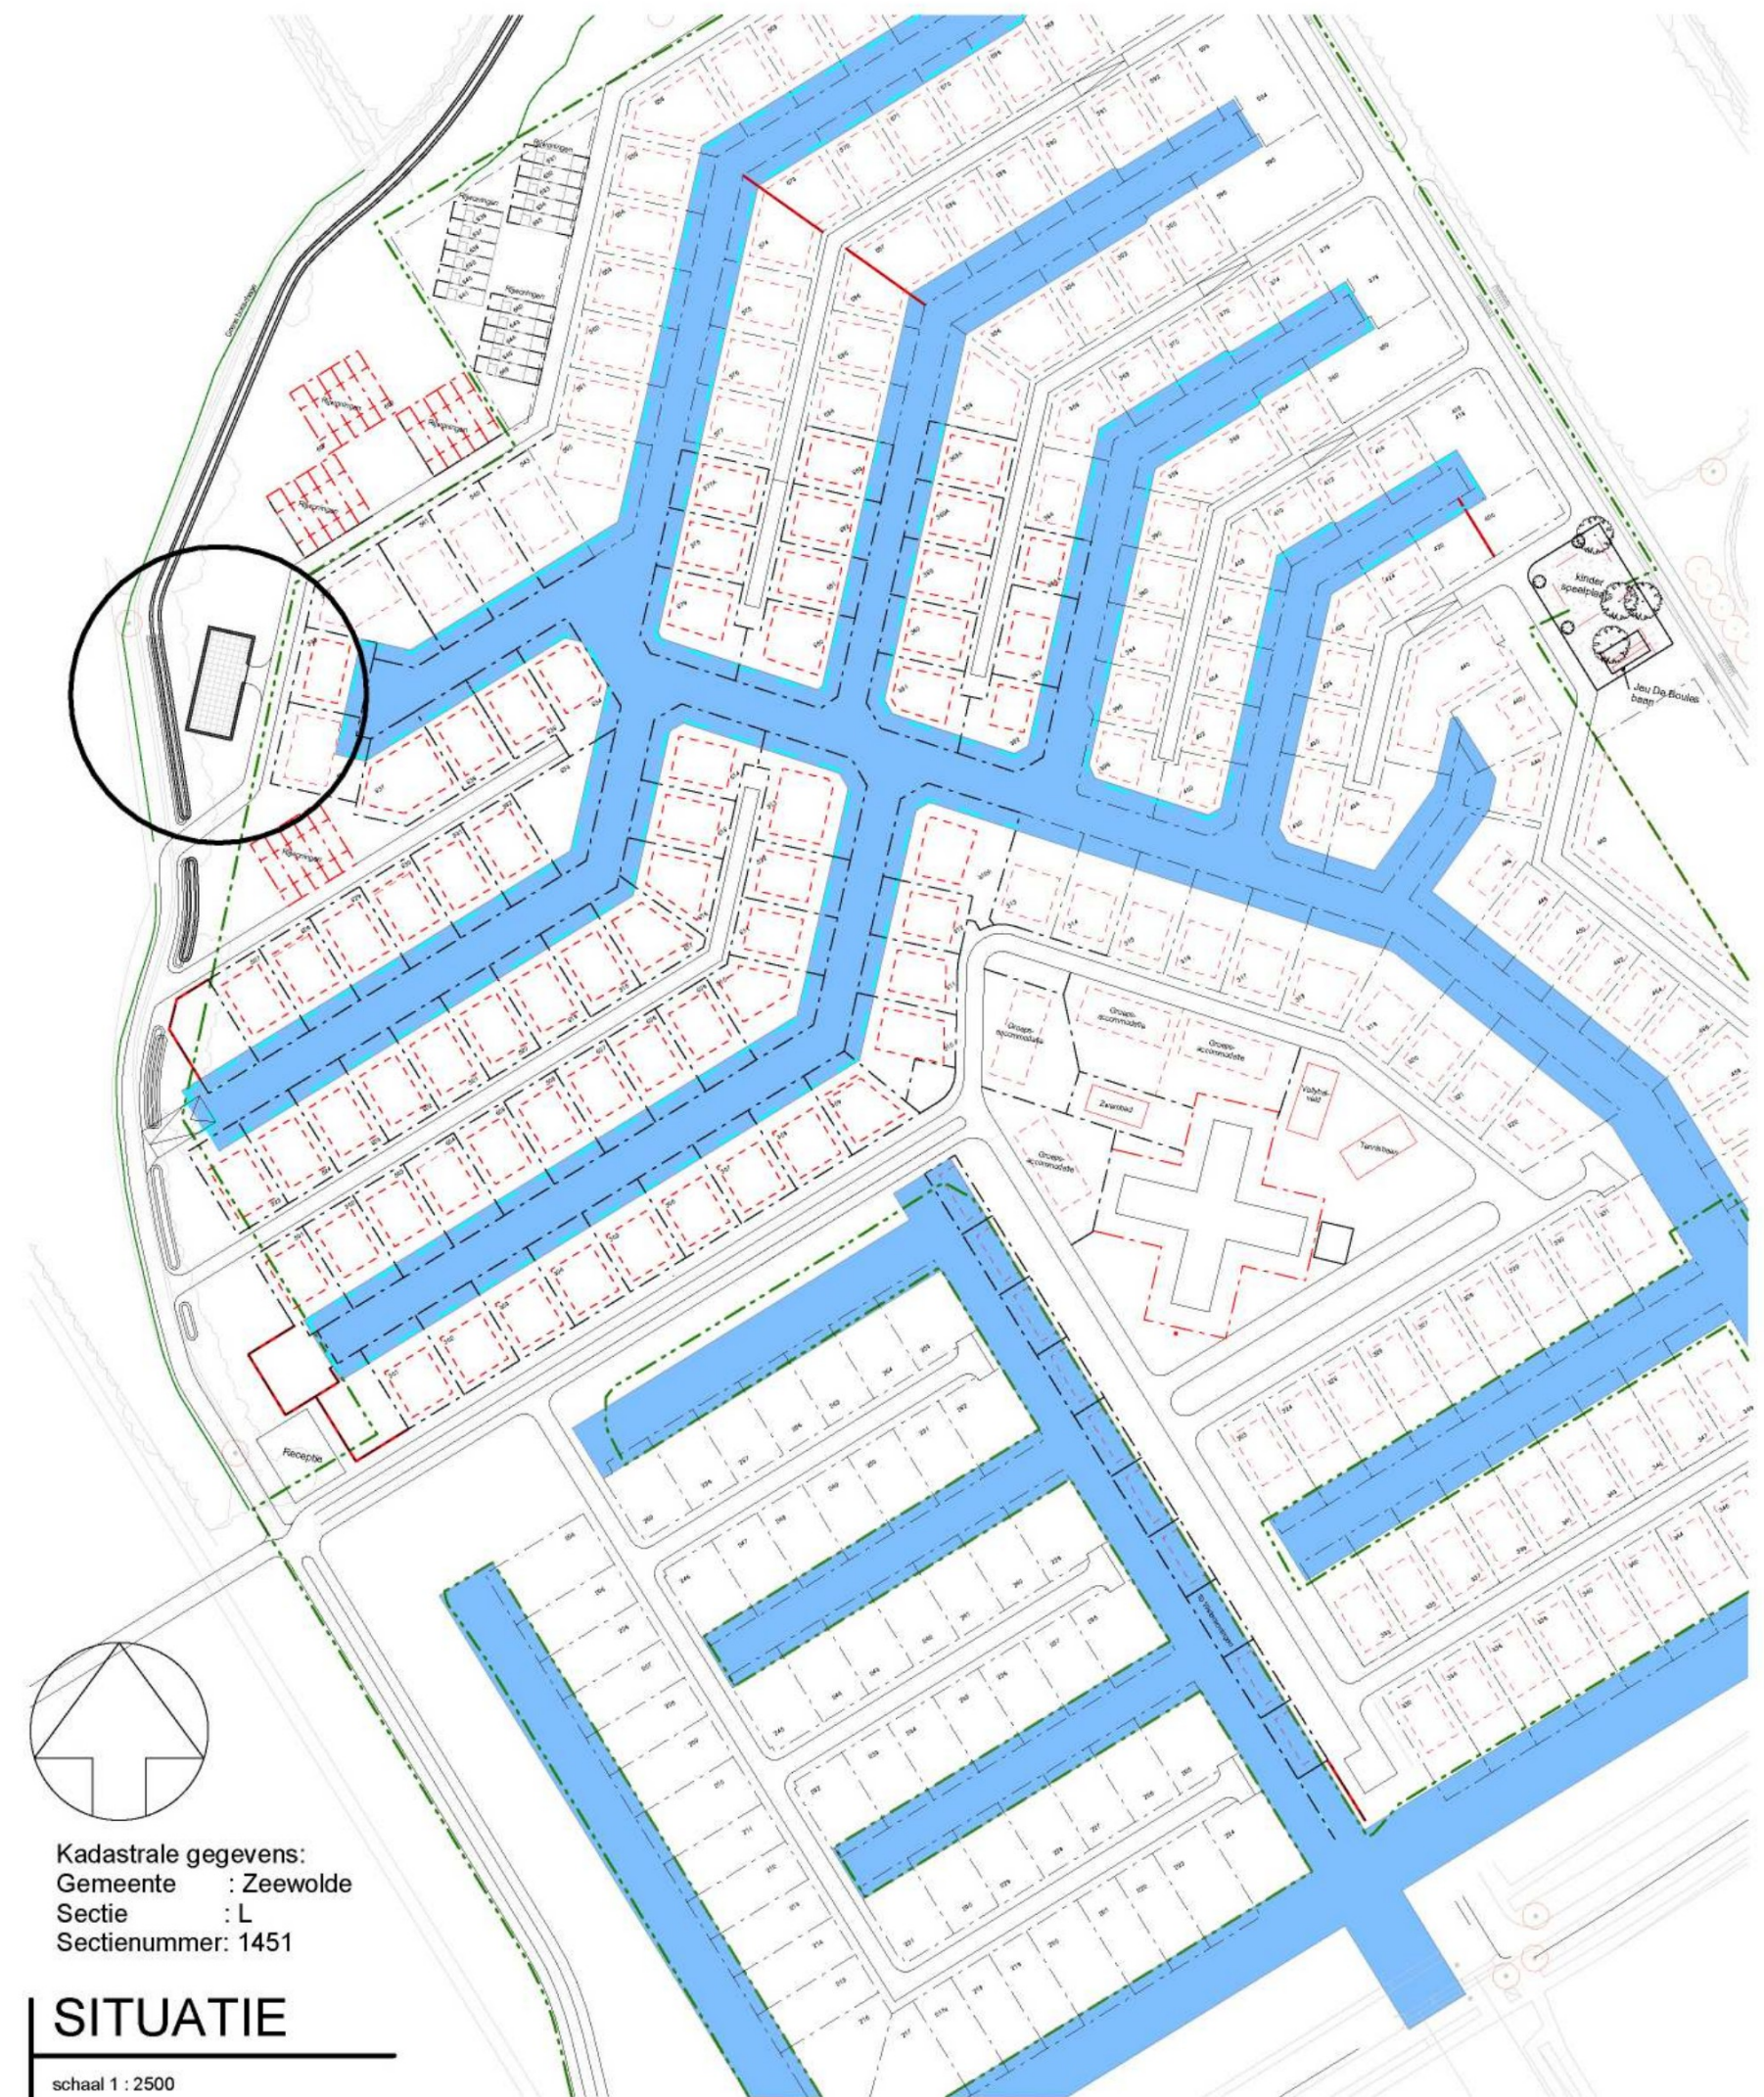

Kadastrale gegevens:
Gemeente : Zeewolde
Sectie : L
Sectienummer: 1451

SITUATIE

schaal 1 : 2500

- ONDERDEEL
Milieustraat
- PROJECT
Facilitaire voorzieningen
in het plan Villa Park Harderwold
- OPDRACHTGEVER
PWZ Vastgoed B.V.
Hugo de Grootlaan 37, 3771 HK Barneveld
- FASE
Omgevingsvergunning

VAN
BOKHORST
architecten + ingenieurs

DATUM	02-03-2023	• PROJECTNUMMER
GEWIJZIGD		20014
STATUS	definitief	• TEKENINGNUMMER
SCHAAL	1:200	AO-C02
GETEKEND	MS	
FORMAAT	A2	