



• ONDERDEEL

Details

• PROJECT

Nieuwbouw Receptie

-

• OPDRACHTGEVER

PWZ Vastgoed B.V.
Hugo de Grootlaan 37, 3771 HK Barneveld

• FASE

Technisch ontwerp



VAN
BOKHORST
architecten + ingenieurs

DATUM 12-01-2023

GEWIJZIGD

STATUS definitief

SCHAAL 1:5

GETEKEND MS


FORMAAT A3

• PROJECTNUMMER

20014


• TEKENINGNUMMER

TO-400

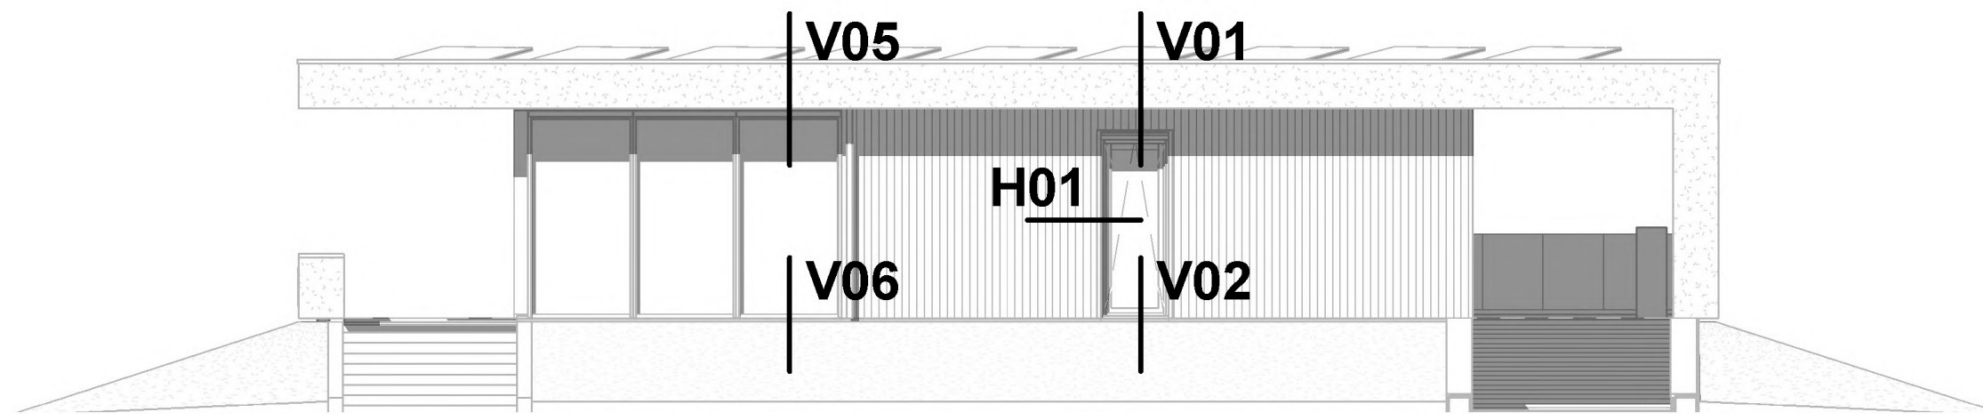


VOORGEVEL

schaal 1 : 100

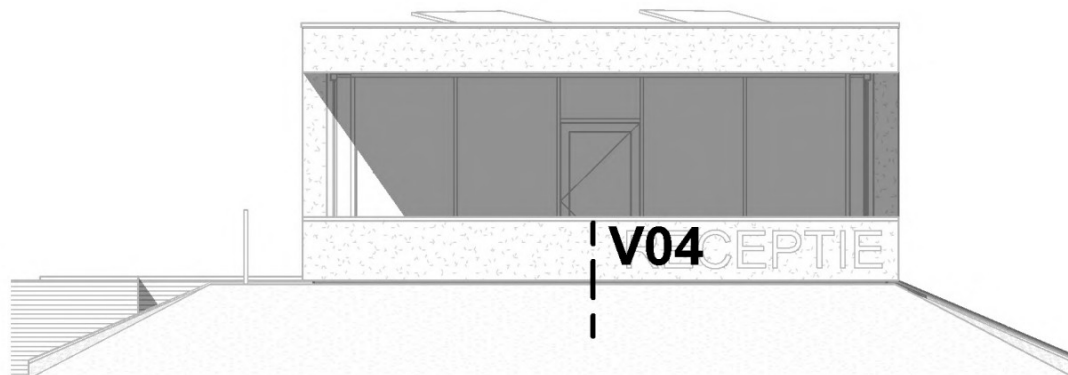


LINKER ZIJGEVEL

schaal 1 : 100

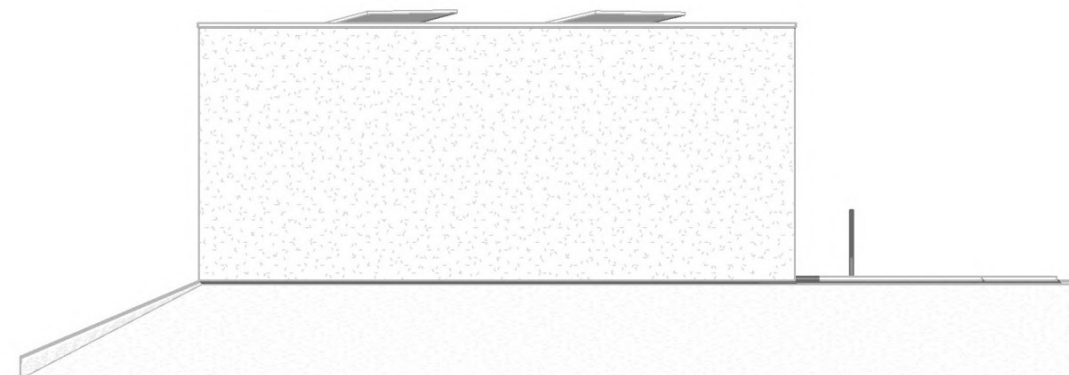

RECHTER ZIJGEVEL

schaal 1 : 100

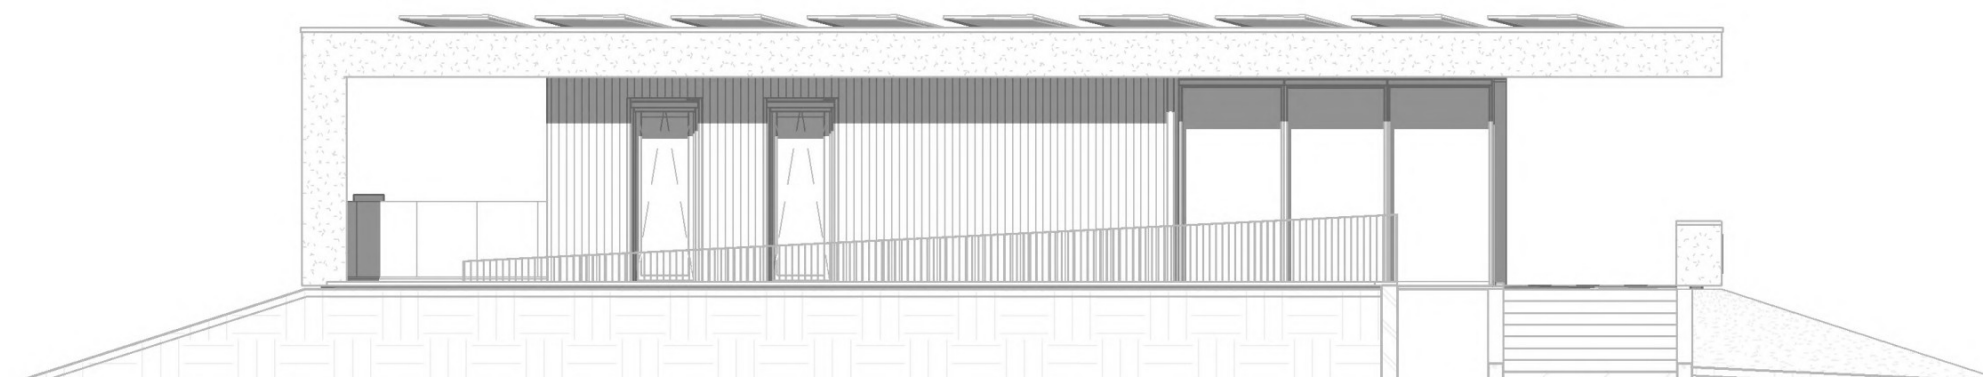

ACHTERGEVEL


schaal 1 : 100



Blad
D01

20014
Nieuwbouw Receptie
- PWZ Vastgoed B.V.
d.d. 12-01-2023

VAN
BOKHORST
architecten + ingenieurs

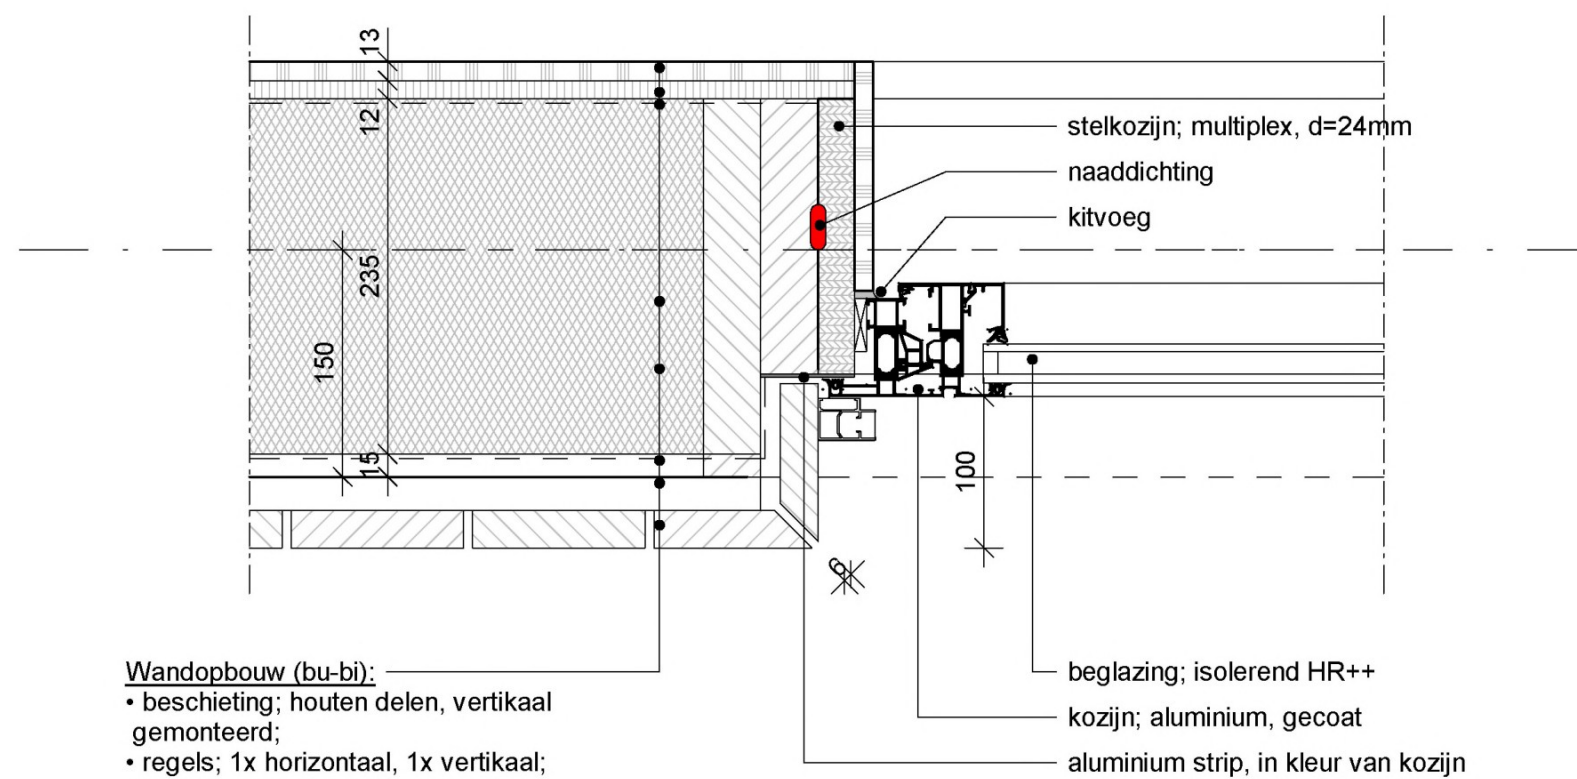

Wandopbouw (bu-bi):

- beschieting; houten delen, vertikaal gemonteerd;
- regels; 1x horizontaal, 1x vertikaal;
- waterkerende laag; kleur zwart;
- stijlen; hout, 38x235mm, h.o.h. 610mm;
- isolatie; steenwol, $\lambda < 0,040 \text{ W/mK}$;
- dampremmende laag;
- binnenplaat; OSB, d=12mm;
- afwerking; gipsvezelplaat, d=12,5mm.




Detail
H01

schaal 1:5

20014
Nieuwbouw Receptie
-
PWZ Vastgoed B.V.
d.d. 12-01-2023

VAN
BOKHORST
architecten + ingenieurs

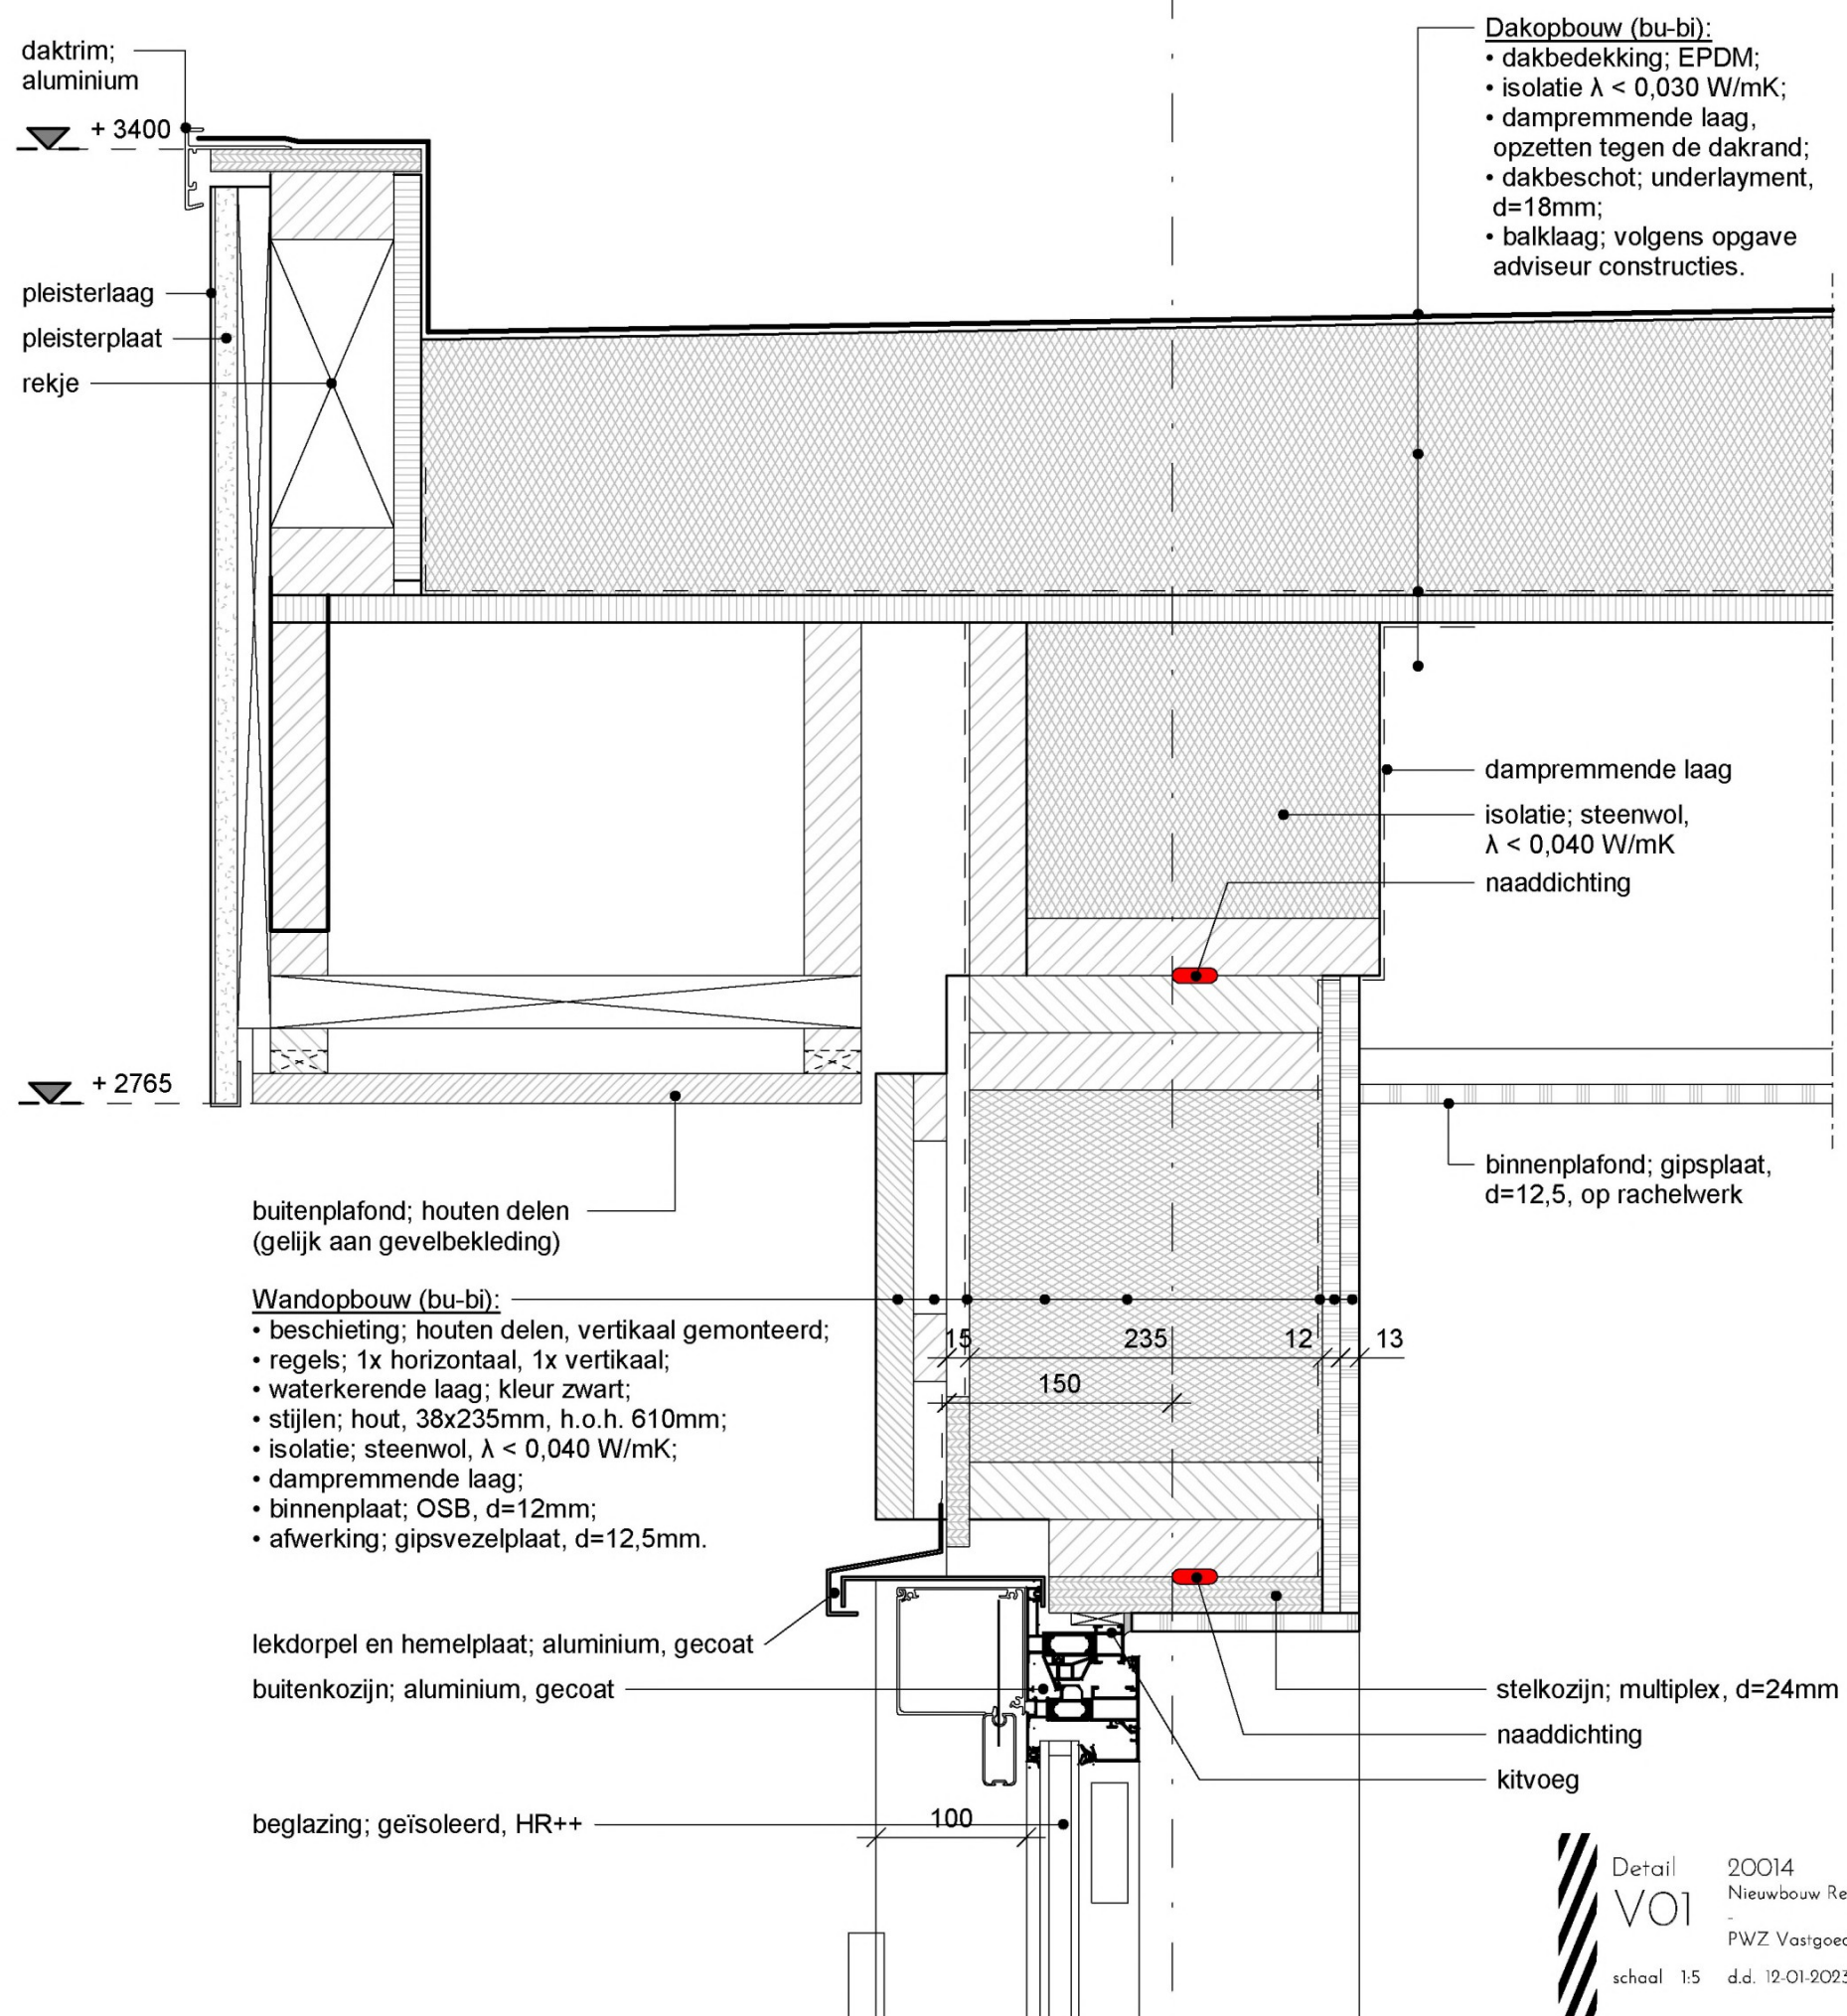


Detail
VO1

schaal 1:5

20014
Nieuwbouw Receptie
-
PWZ Vastgoed B.V.
d.d. 12-01-2023

VAN
BOKHORST
architecten + ingenieurs

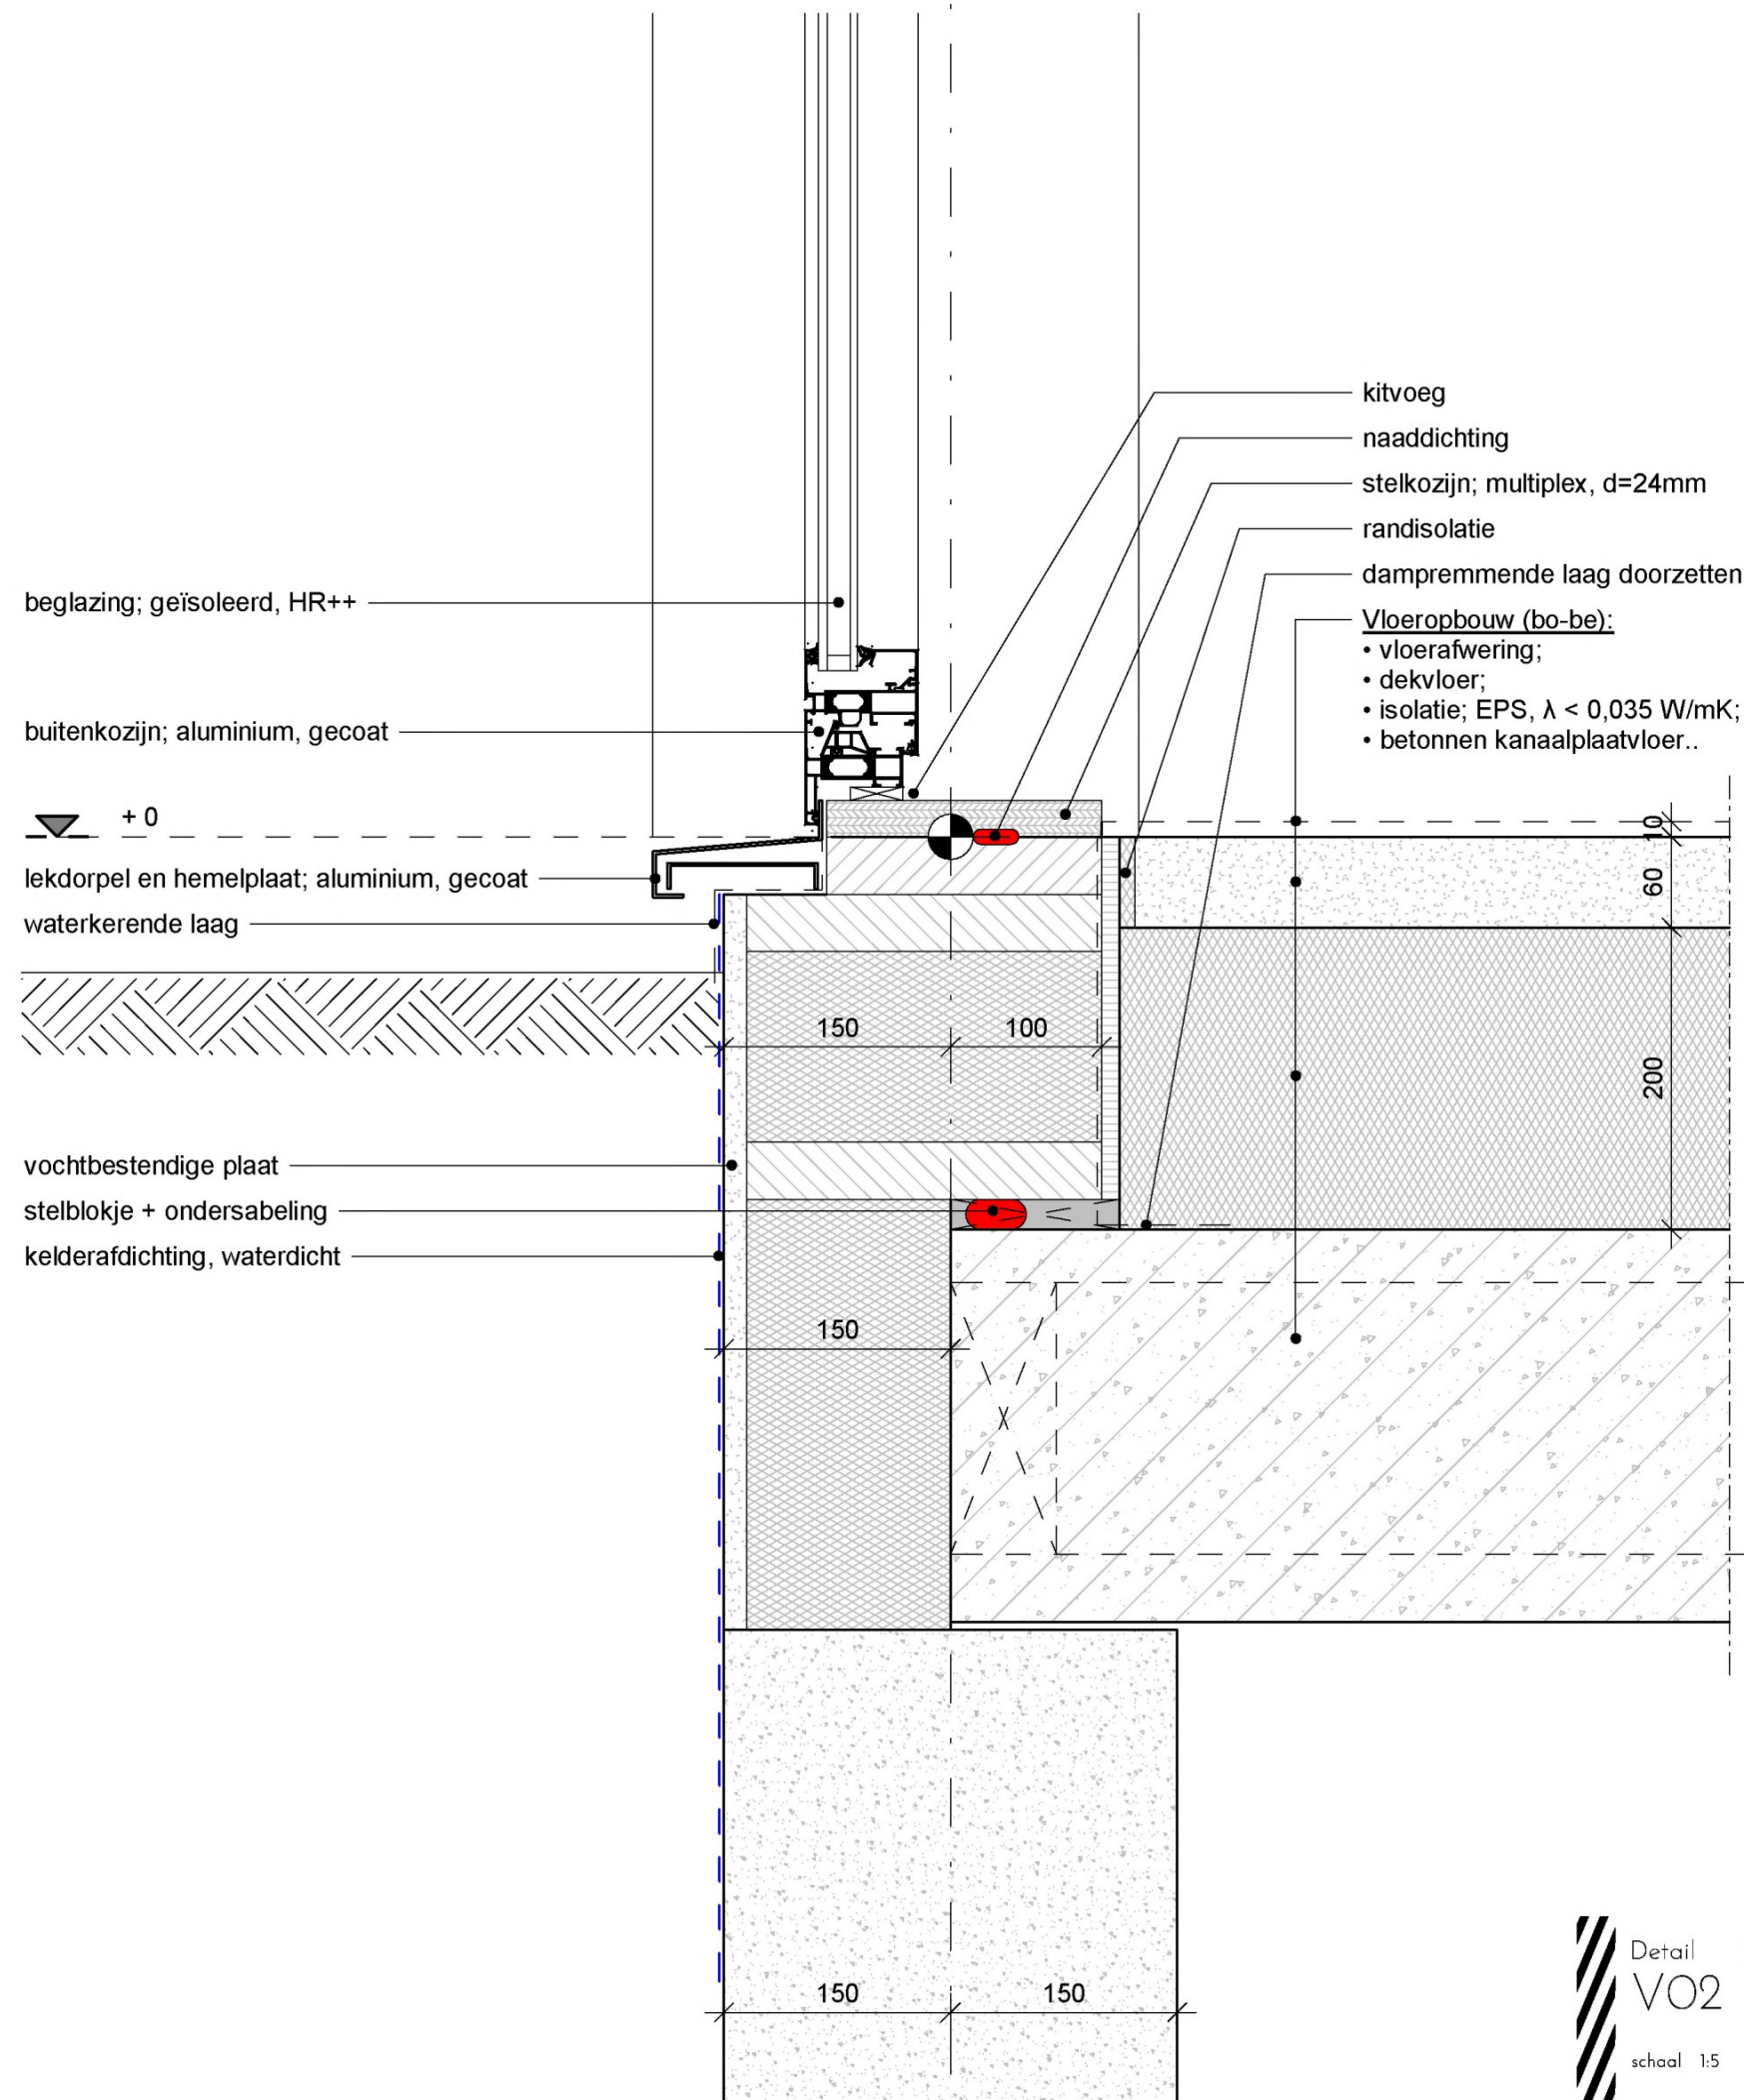

Detail
VO2

schaal 1:5

20014
Nieuwbouw Receptie
-
PWZ Vastgoed B.V.
d.d. 12-01-2023

VAN
BOKHORST
architecten + ingenieurs

Wandopbouw (bu-bi):

- beschieting; houten delen, vertikaal gemonteerd;
- regels; 1x horizontaal, 1x vertikaal;
- waterkerende laag; kleur zwart;
- stijlen; hout, 38x235mm, h.o.h. 610mm;
- isolatie; steenwol, $\lambda < 0,040$ W/mK;
- dampremmende laag;
- binnenplaat; OSB, d=12mm;
- afwerking; gipsvezelplaat, d=12,5mm.

▽ + 0

lekdoorpel; aluminium, gecoat

waterkerende laag

baksteen strips

vochtbestendige plaat

naaddichting

stelblokje + ondersabeling

isolatie; EPS


kelderafdichting, waterdicht

randisolatie

dampremmende laag doorzetten


Vloeropbouw (bo-be):

- vloerafwerking;
- dekvloer;
- isolatie; EPS, $\lambda < 0,035$ W/mK;
- betonnen kanaalplaatvloer.

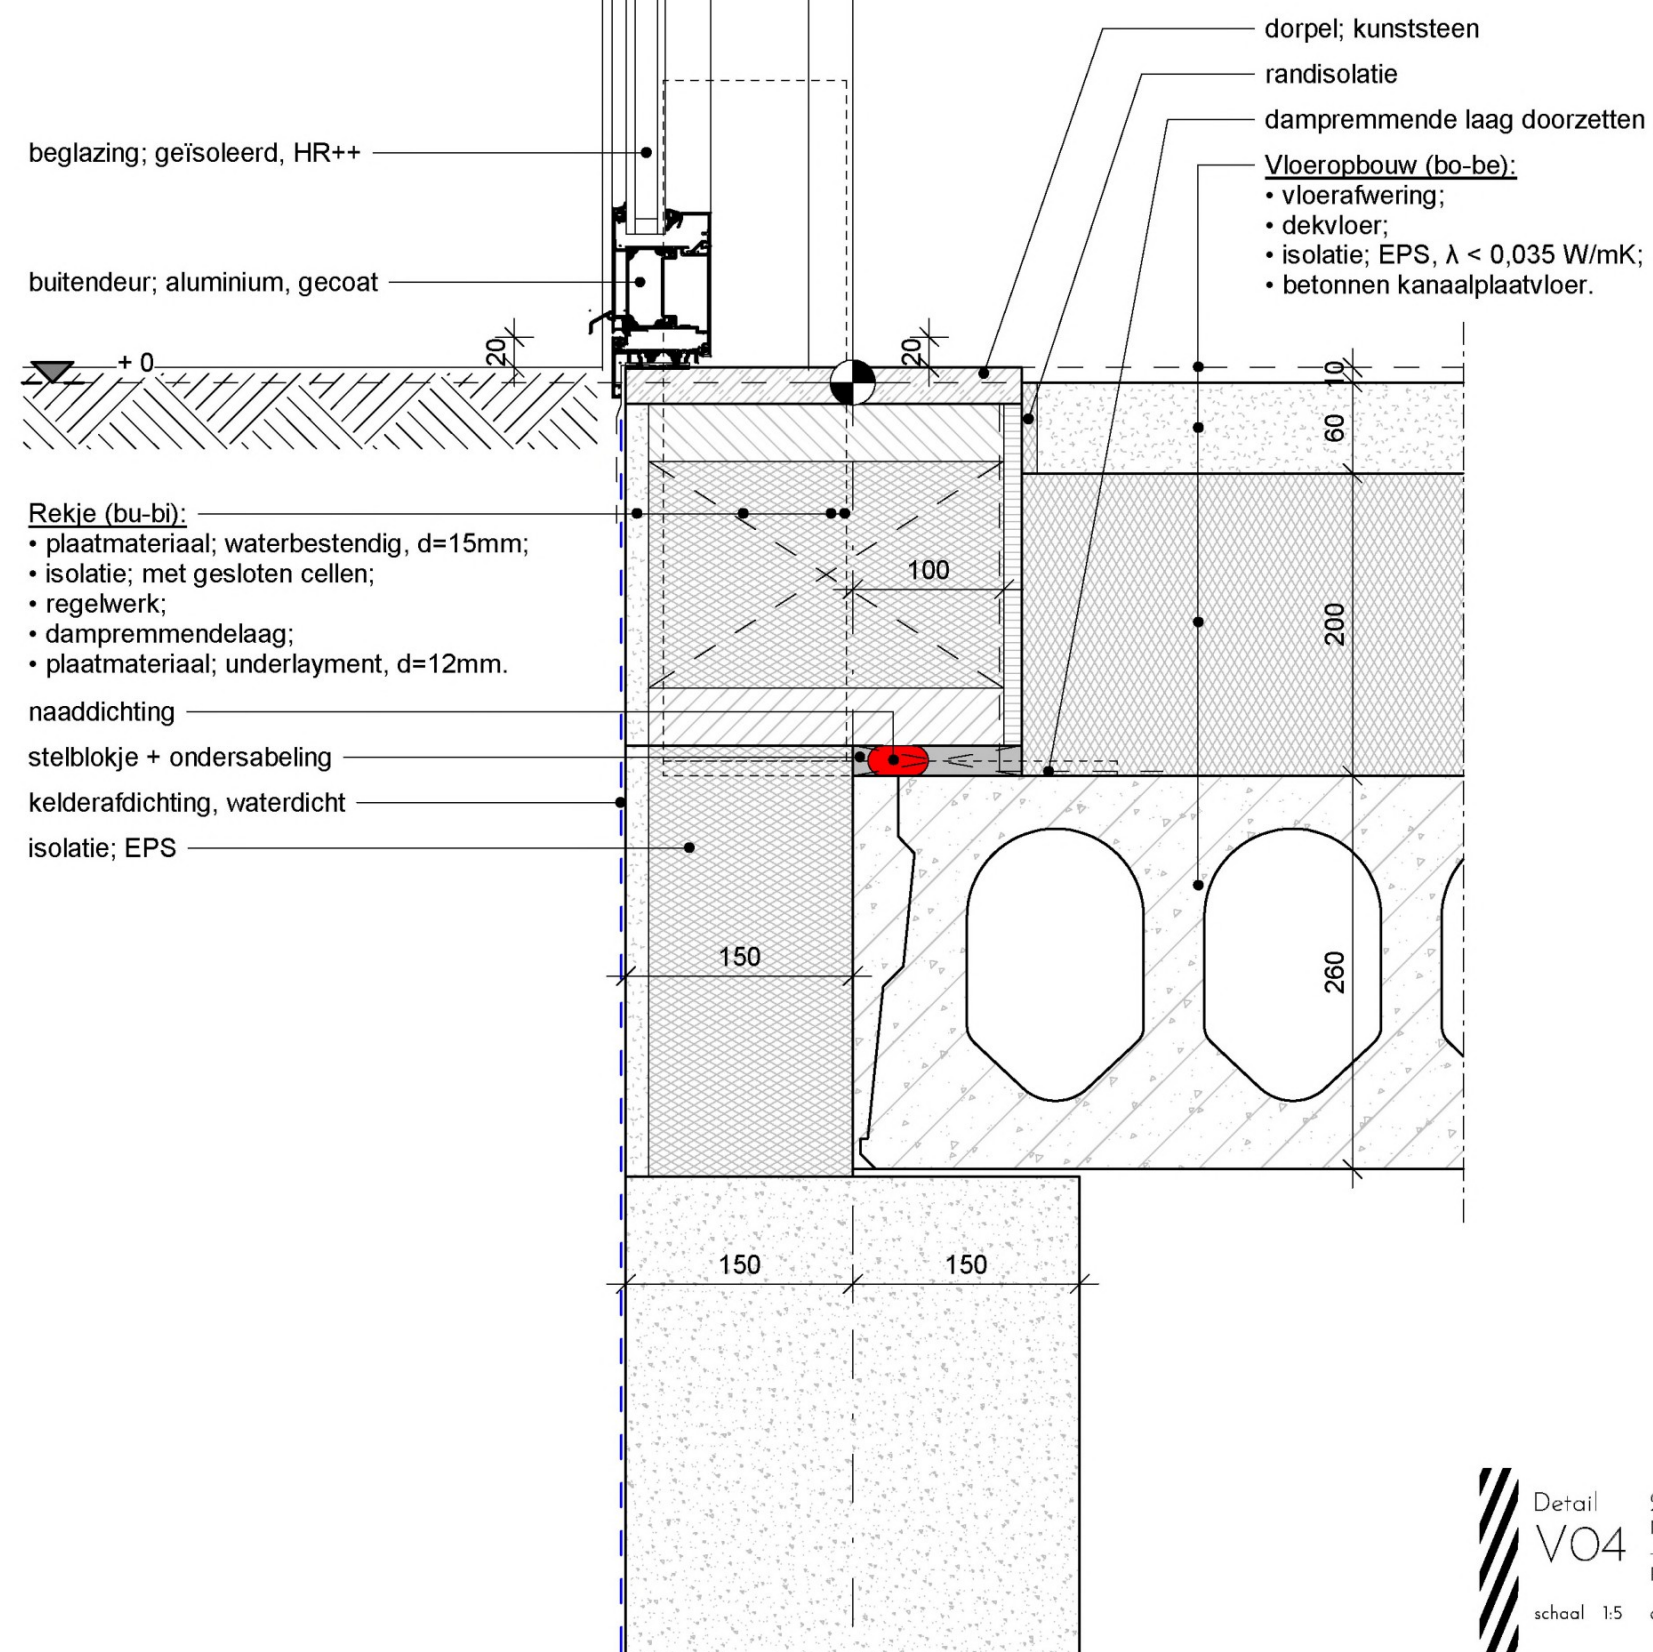

Detail
VO4
20014
Nieuwbouw Receptie
-
PWZ Vastgoed B.V.
schaal 1:5 d.d. 12-01-2023

VAN
BOKHORST
architecten + ingenieurs

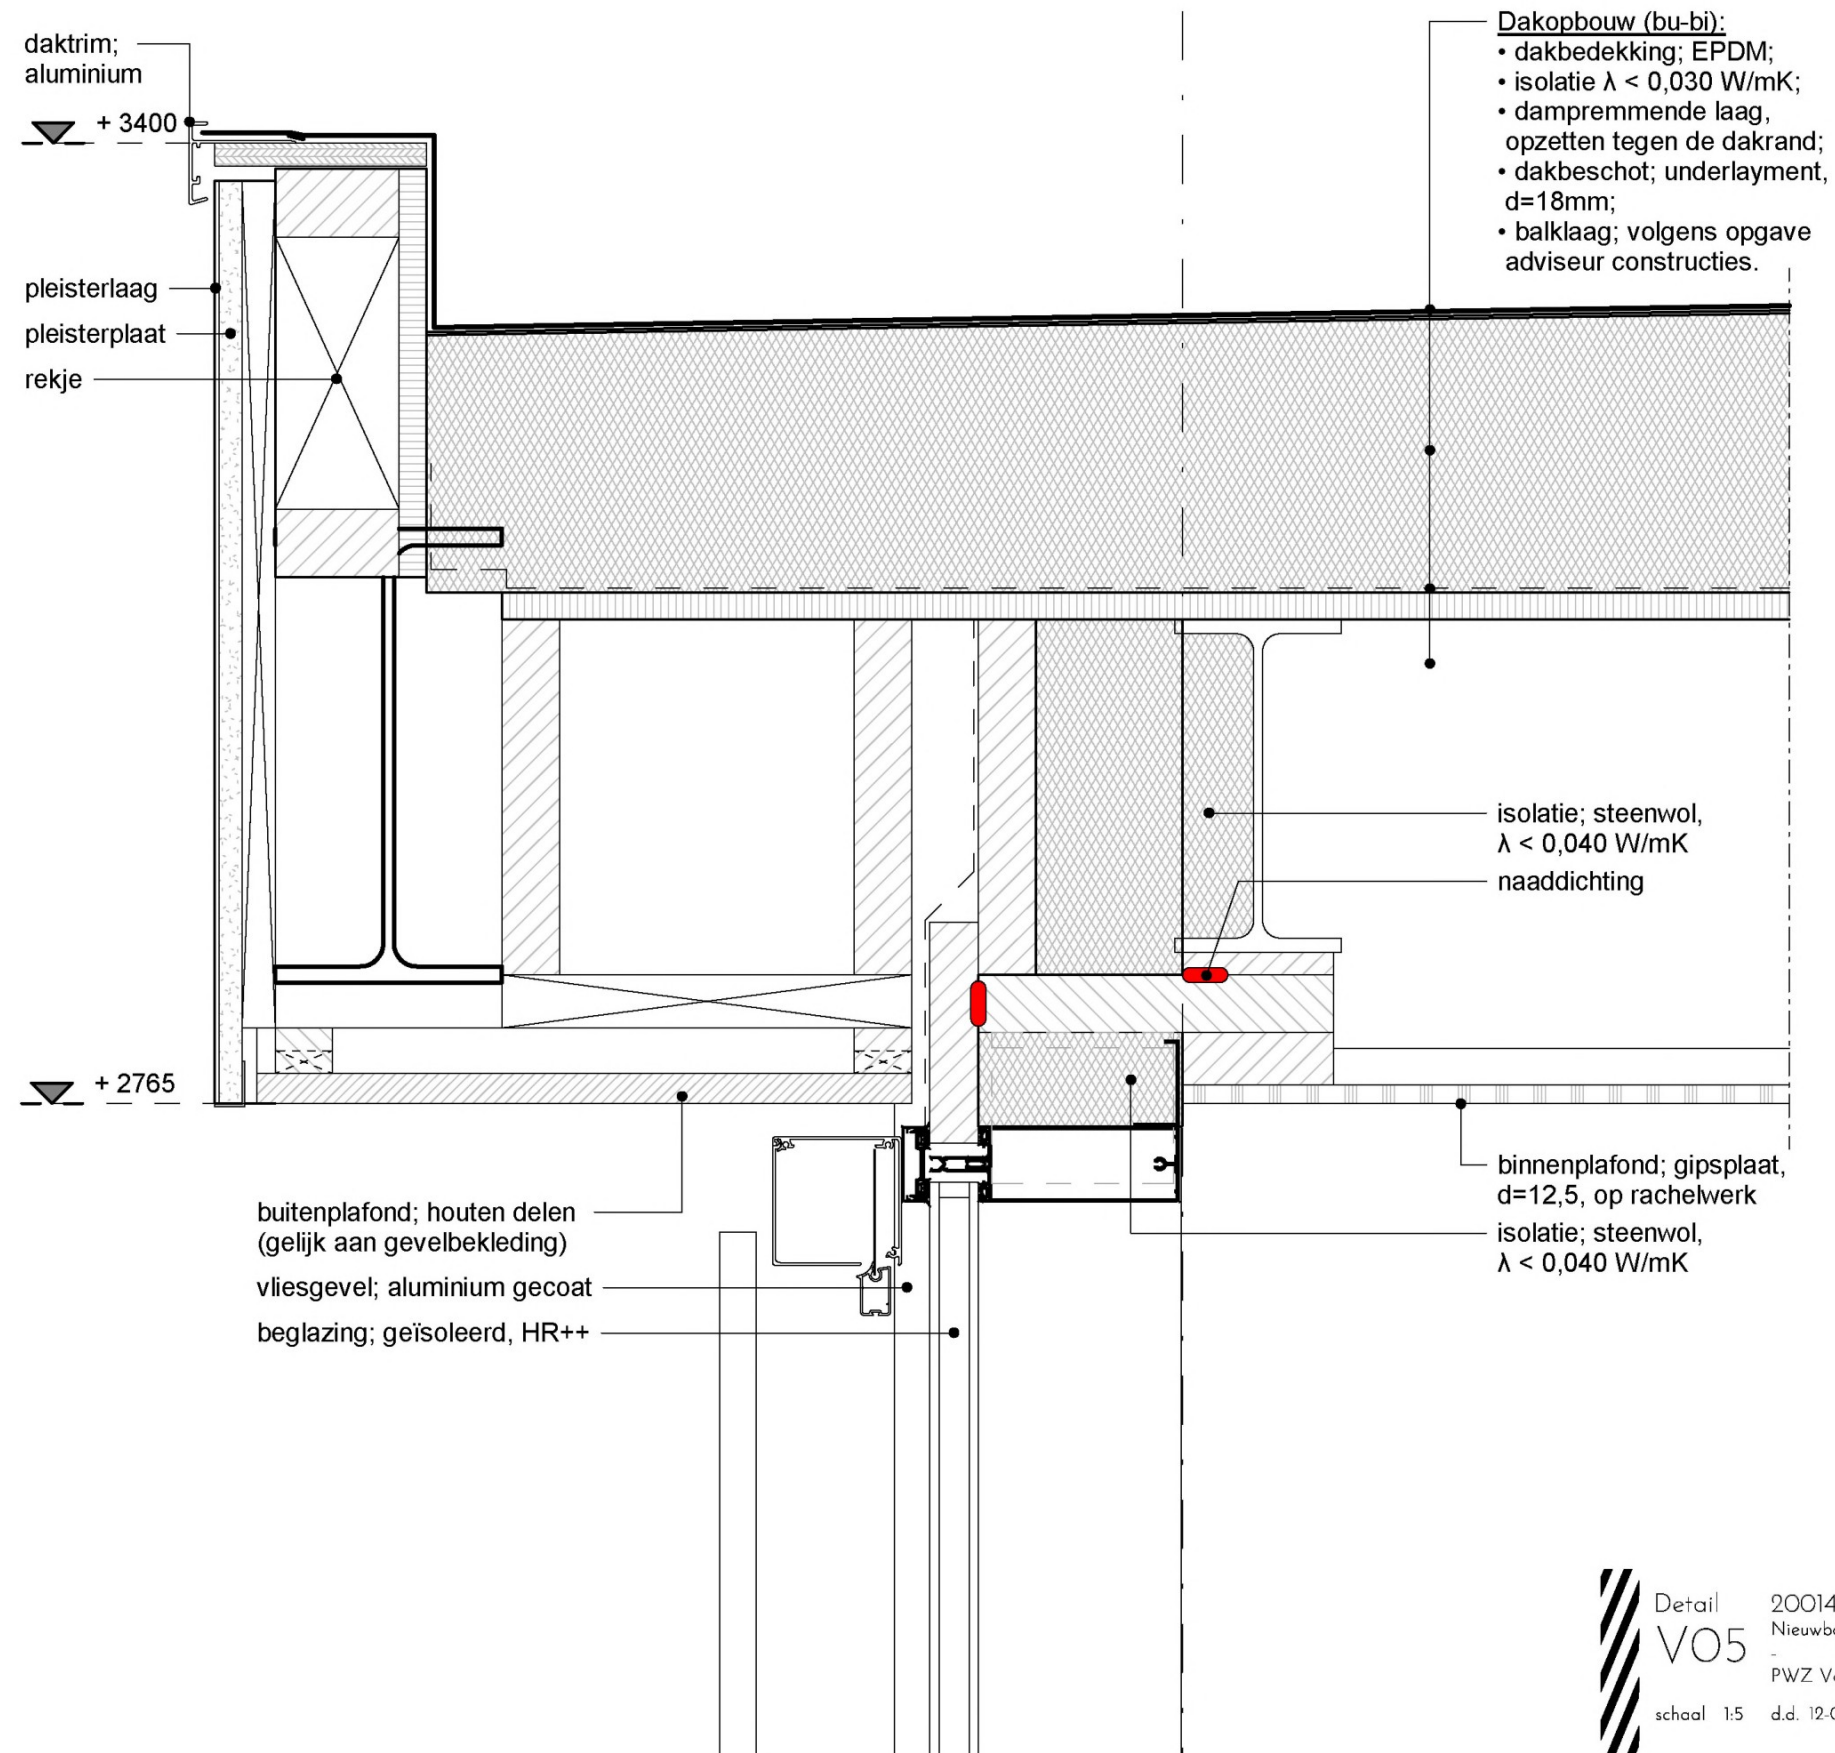


Detail
VO5

schaal 1:5

20014
Nieuwbouw Receptie
-
PWZ Vastgoed B.V.
d.d. 12-01-2023

VAN
BOKHORST
architecten + ingenieurs

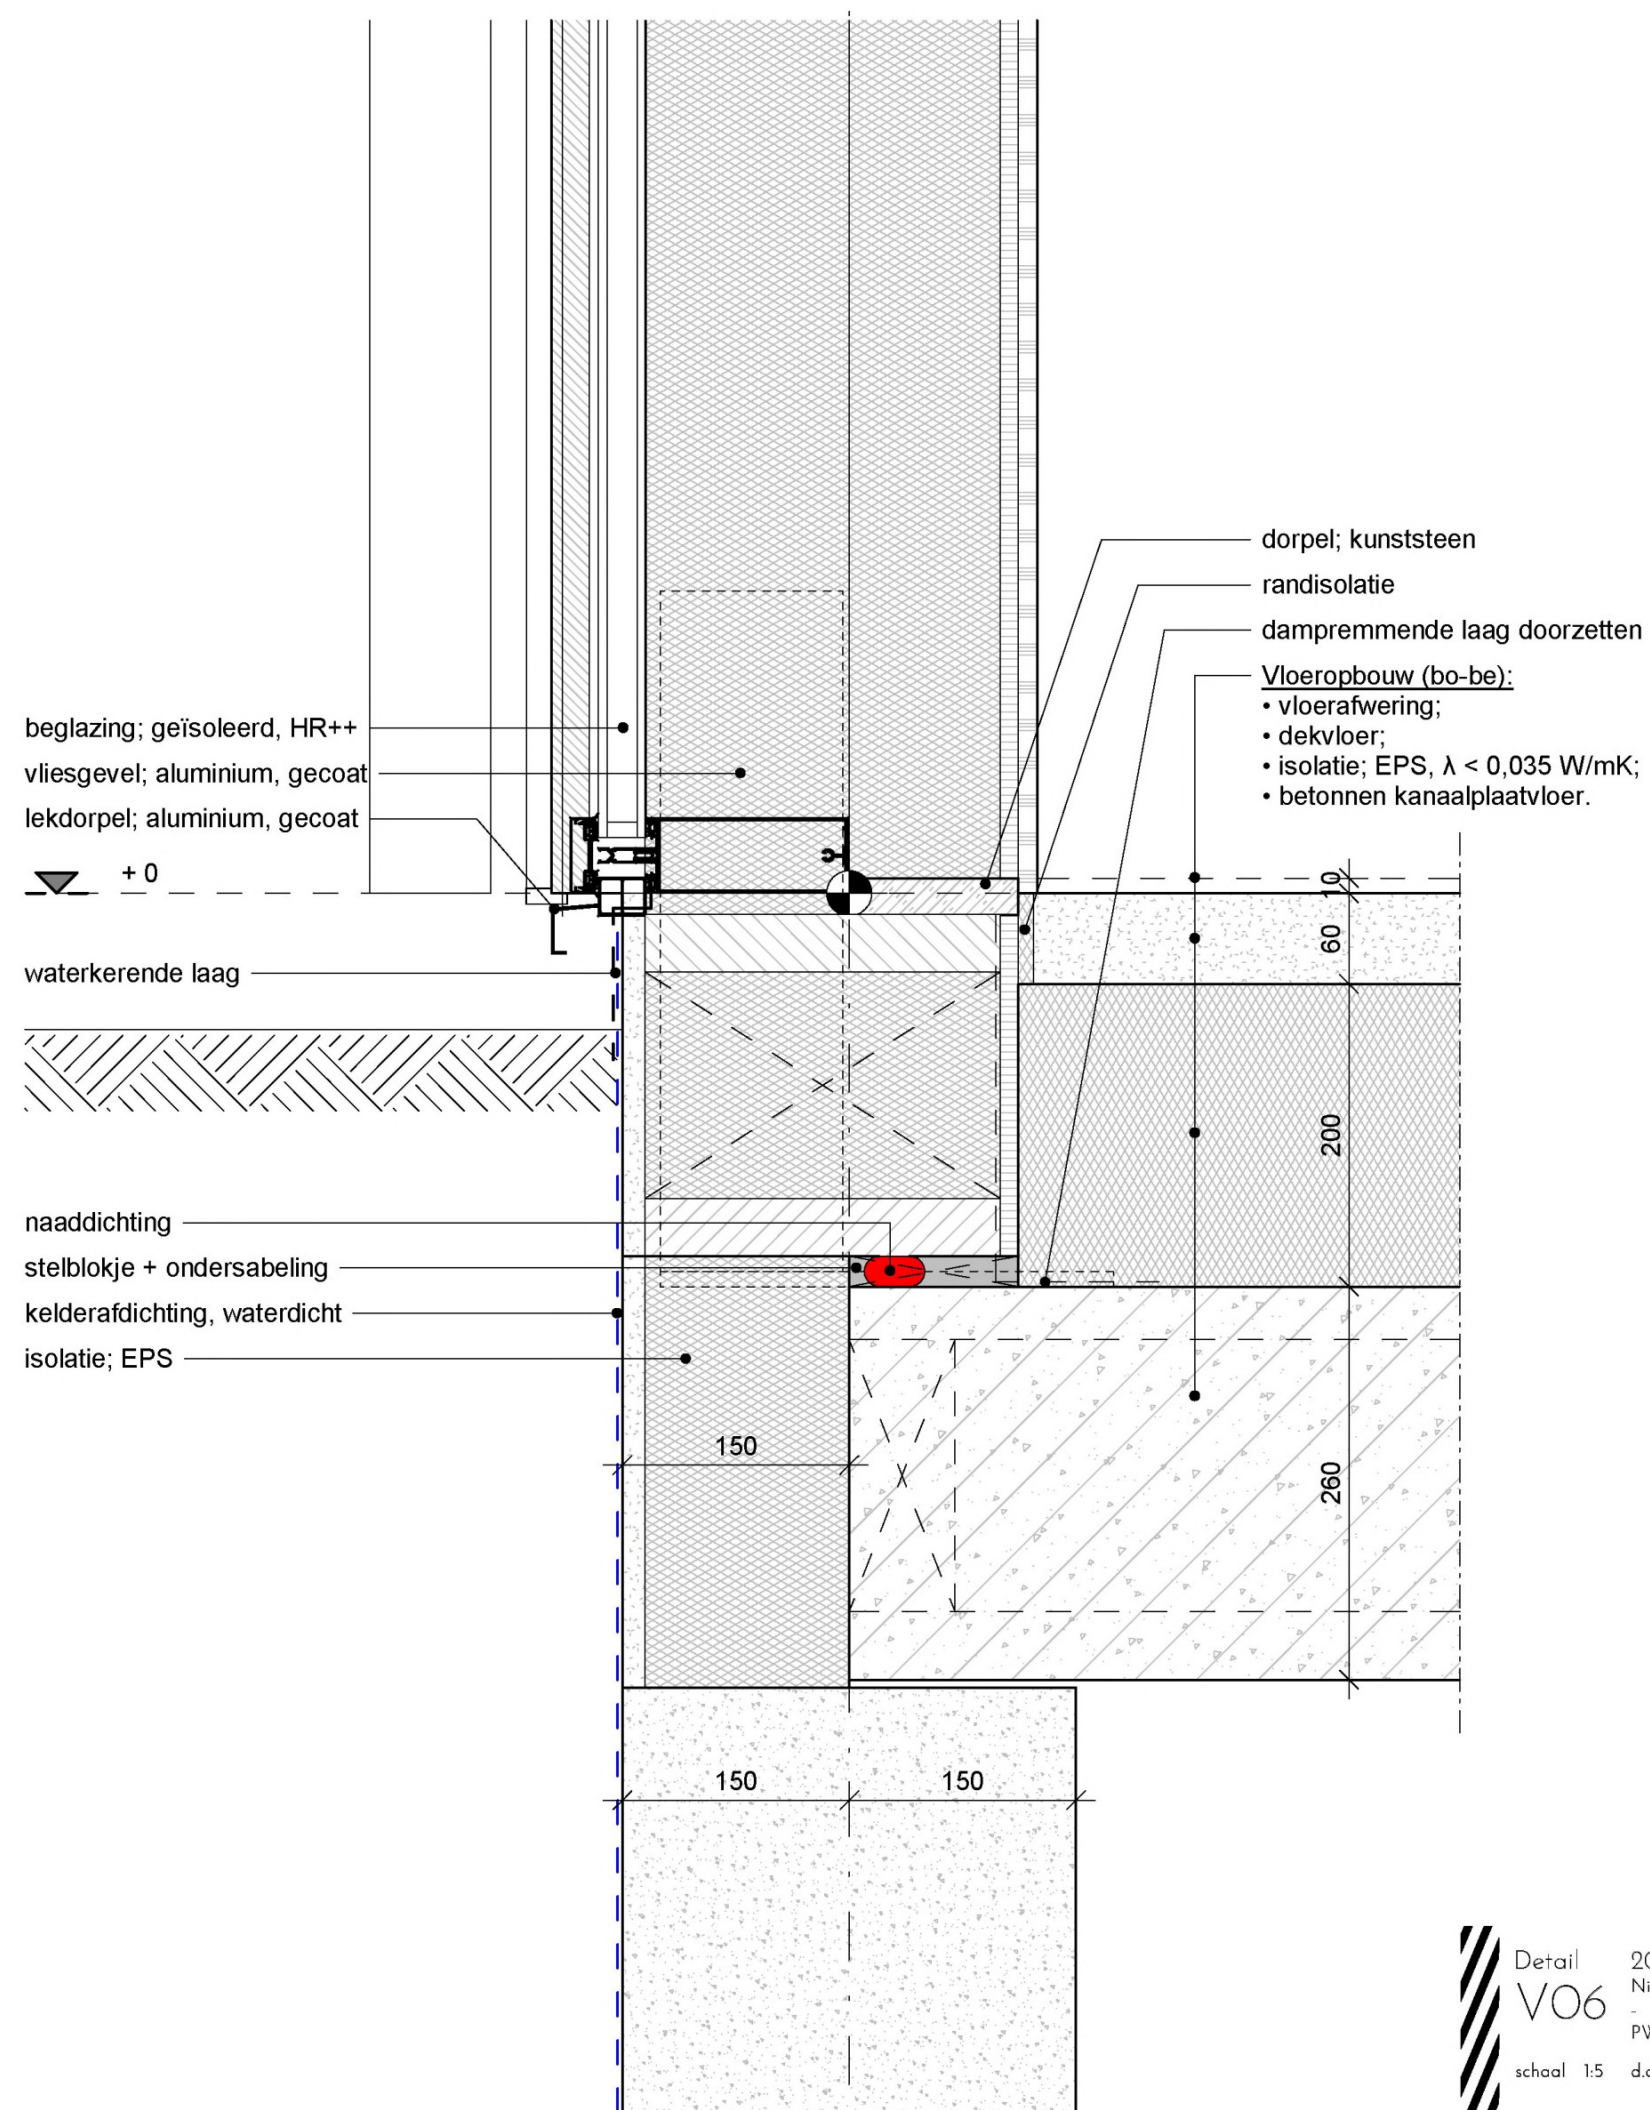

Detail
 VO6

schaal 1:5

20014
 Nieuwbouw Receptie
 - PWZ Vastgoed B.V.
 d.d. 12-01-2023

VAN
 BOKHORST
 architecten + ingenieurs