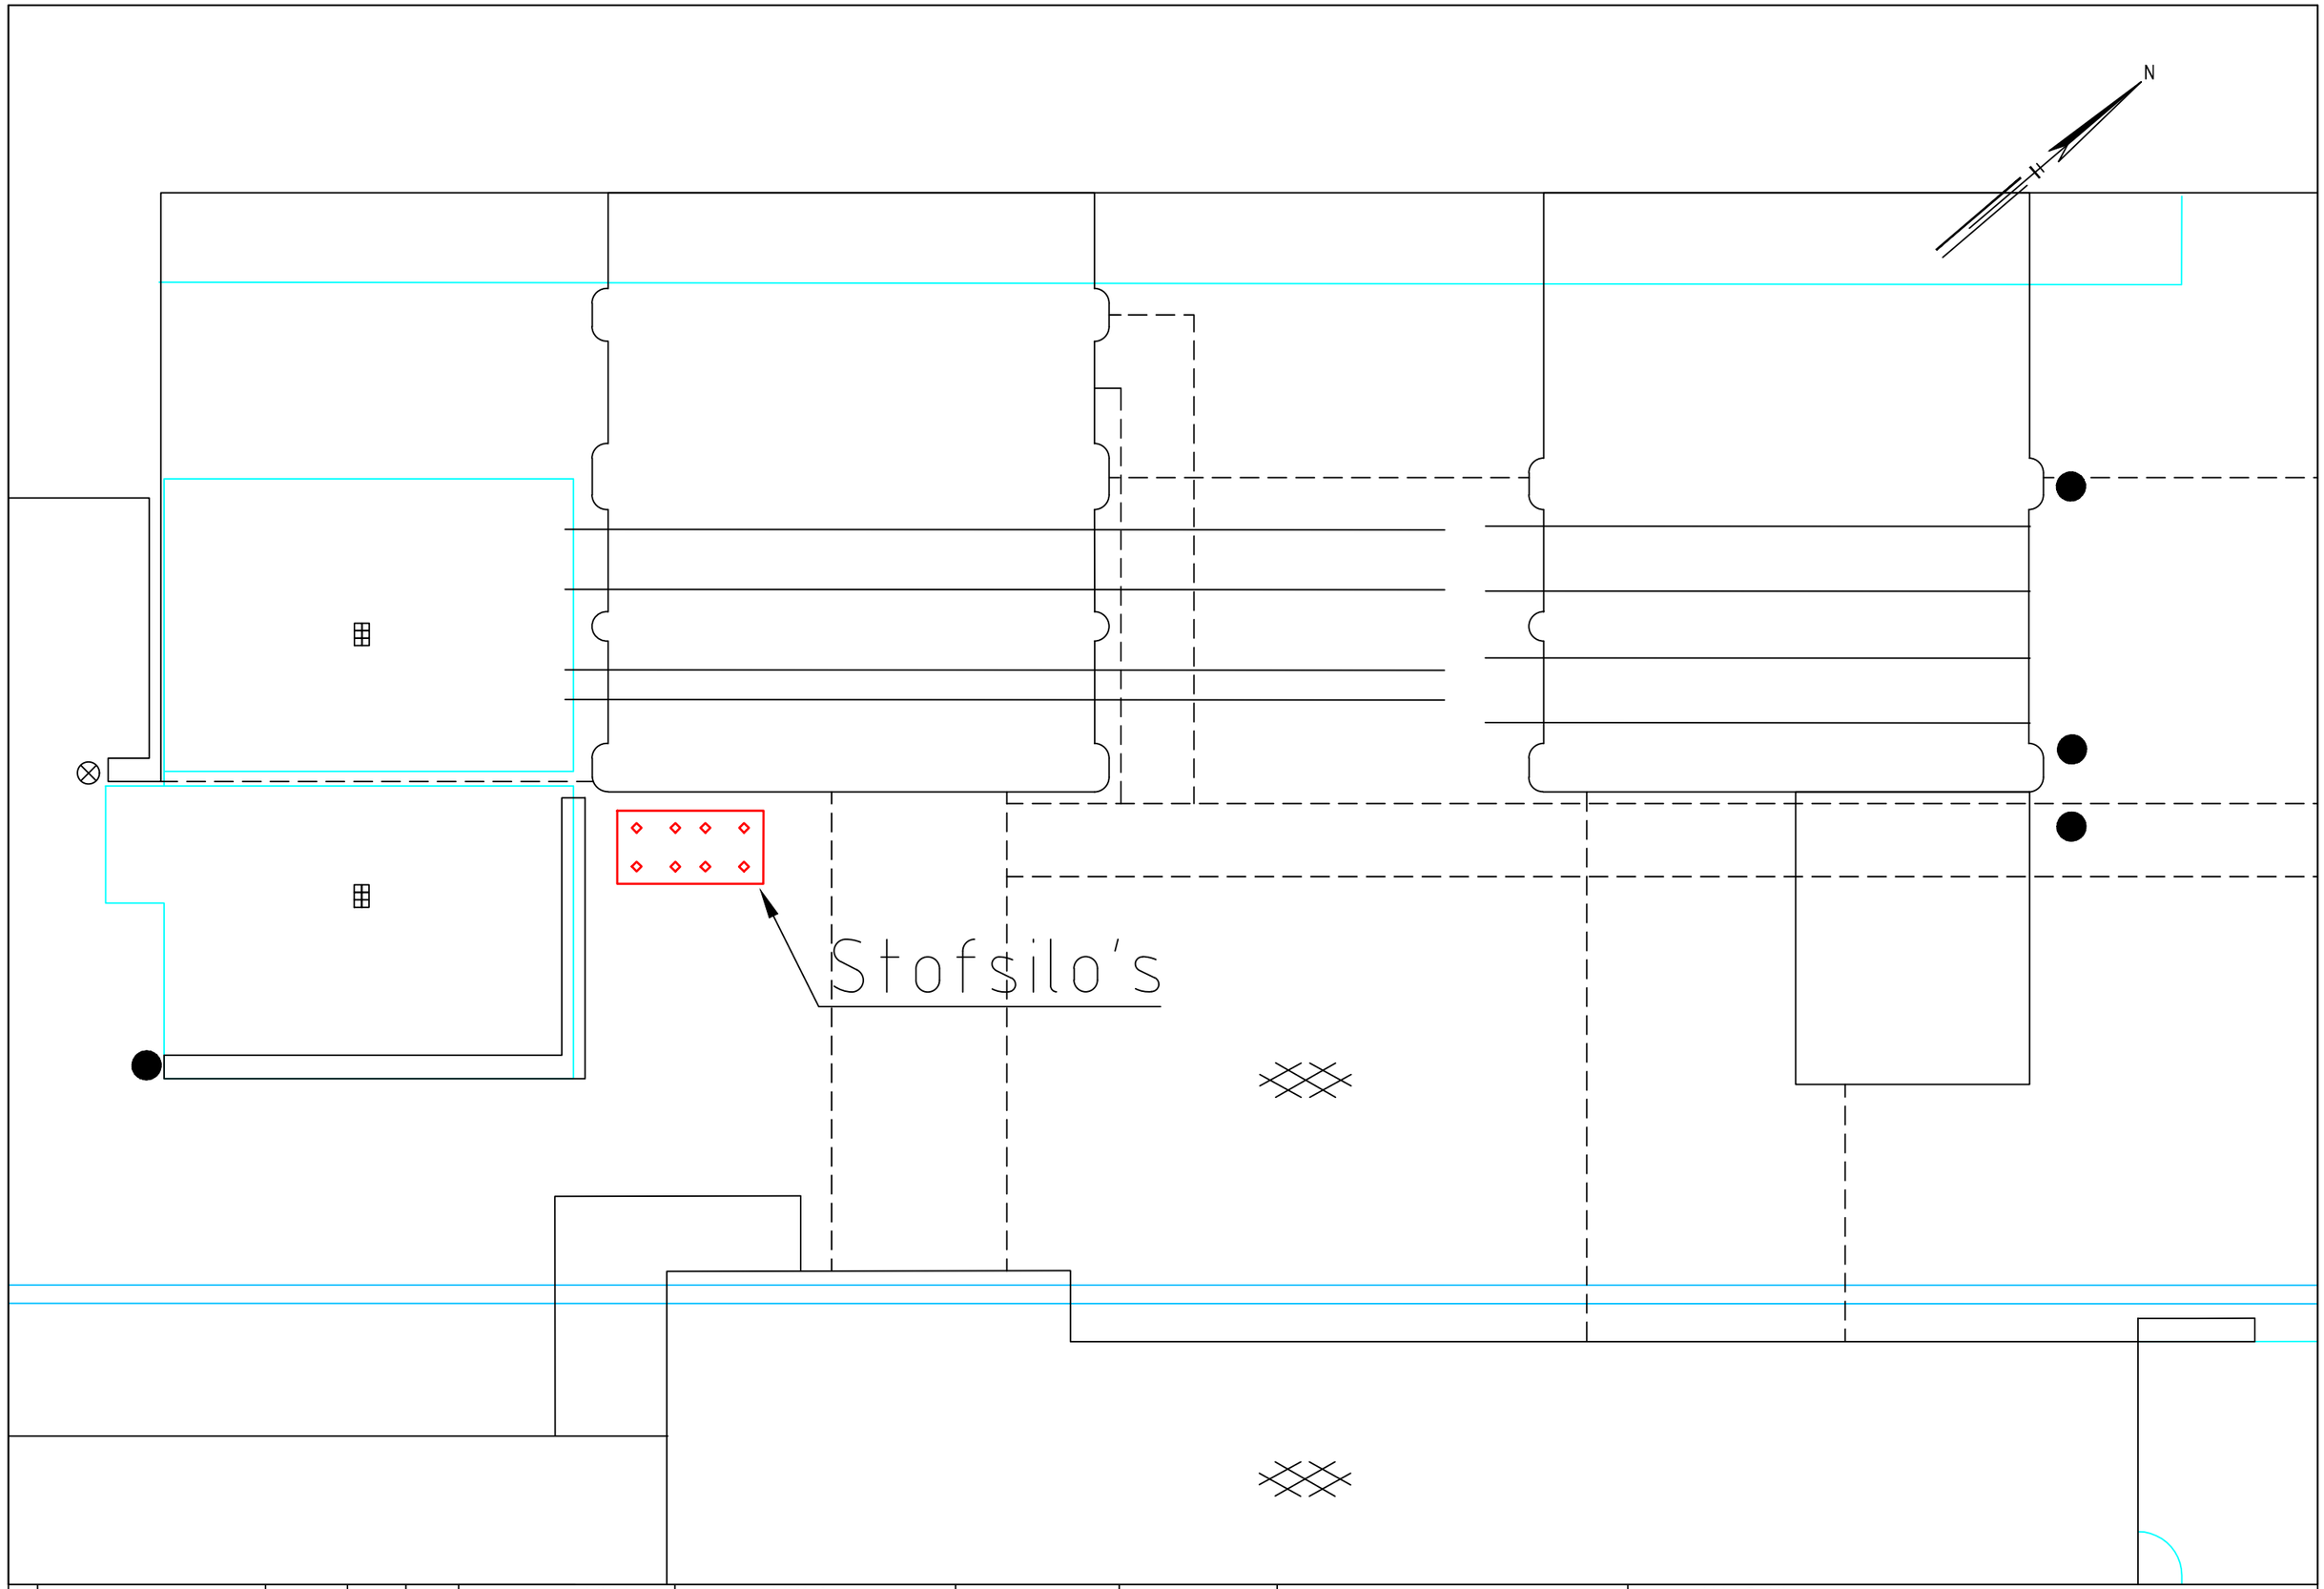

					Attero locatie: Wijster	KKS codering: WY1-0	Status:		Documenttype:			Pro.naam: ALW GAVI	
					Fabrieksleutel (+): WY1	Boek Nr.:	INFO	attero	Datum: 2024-04-29	Schaal: 1:200		Omschr.: LOCATIE STOFSILO'S BBA LIJN 13	Pro.nummer:
					Functiesleutel (=): 0	Leverancier:			Naam: RKI	Rev.:	Formaat: A3		Plaatscode:
Rev.	Omschrijving	Datum	Naam	Gec.	Aggregaatsleutel:	Tekeningnr:	Documentnr: 2024-2467665		Gec.:	dd.:			Discipline: CIVIEL / Blad: 001