

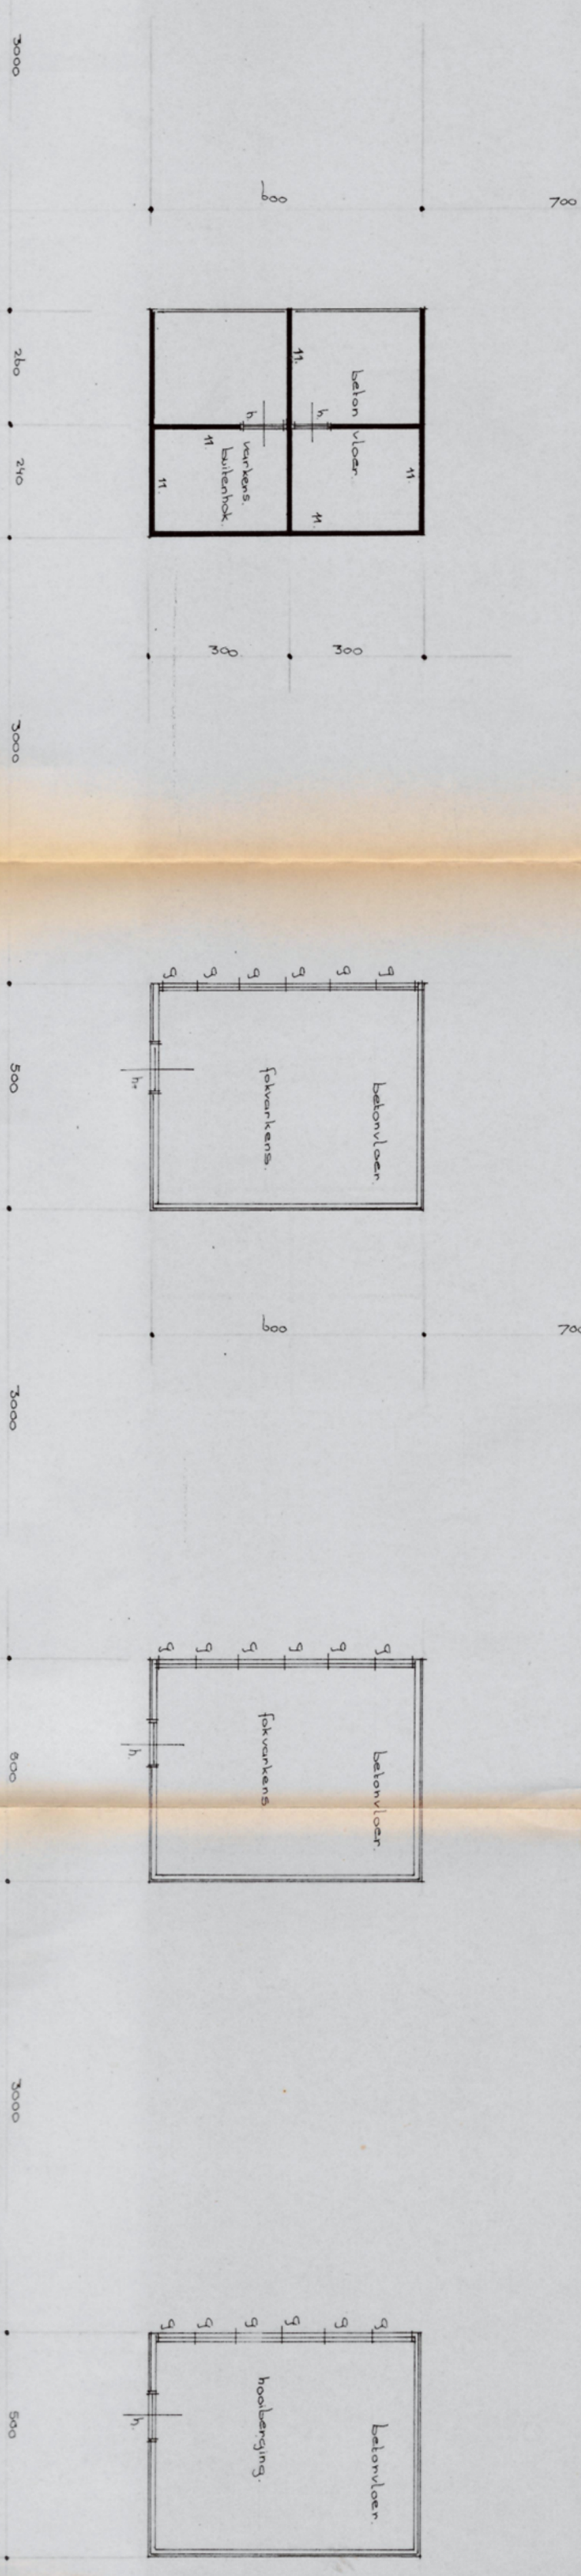


voor verwijz zie blad 1

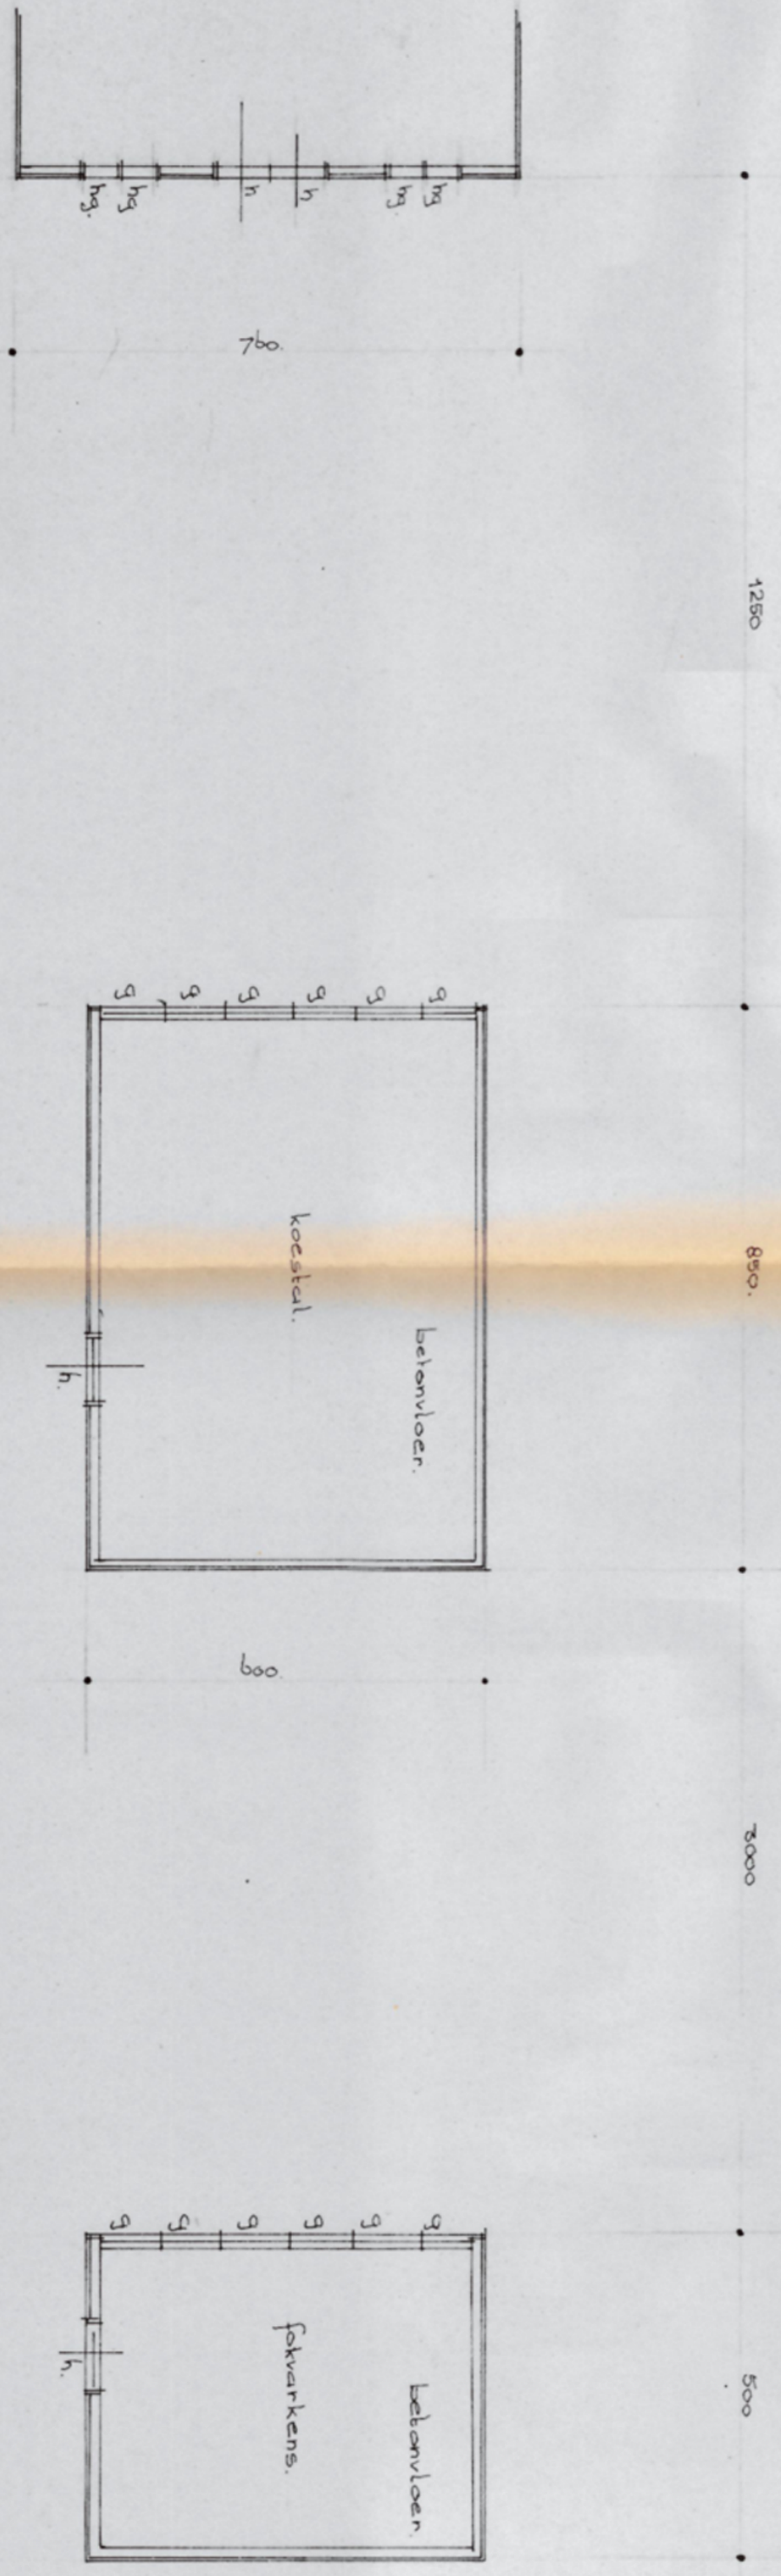

wanden van gebouwen indien niet anders aangegeven
oplatening houten stijlen met houtregelwerk op holsteens
metselwerk tot 140 cm + paal.

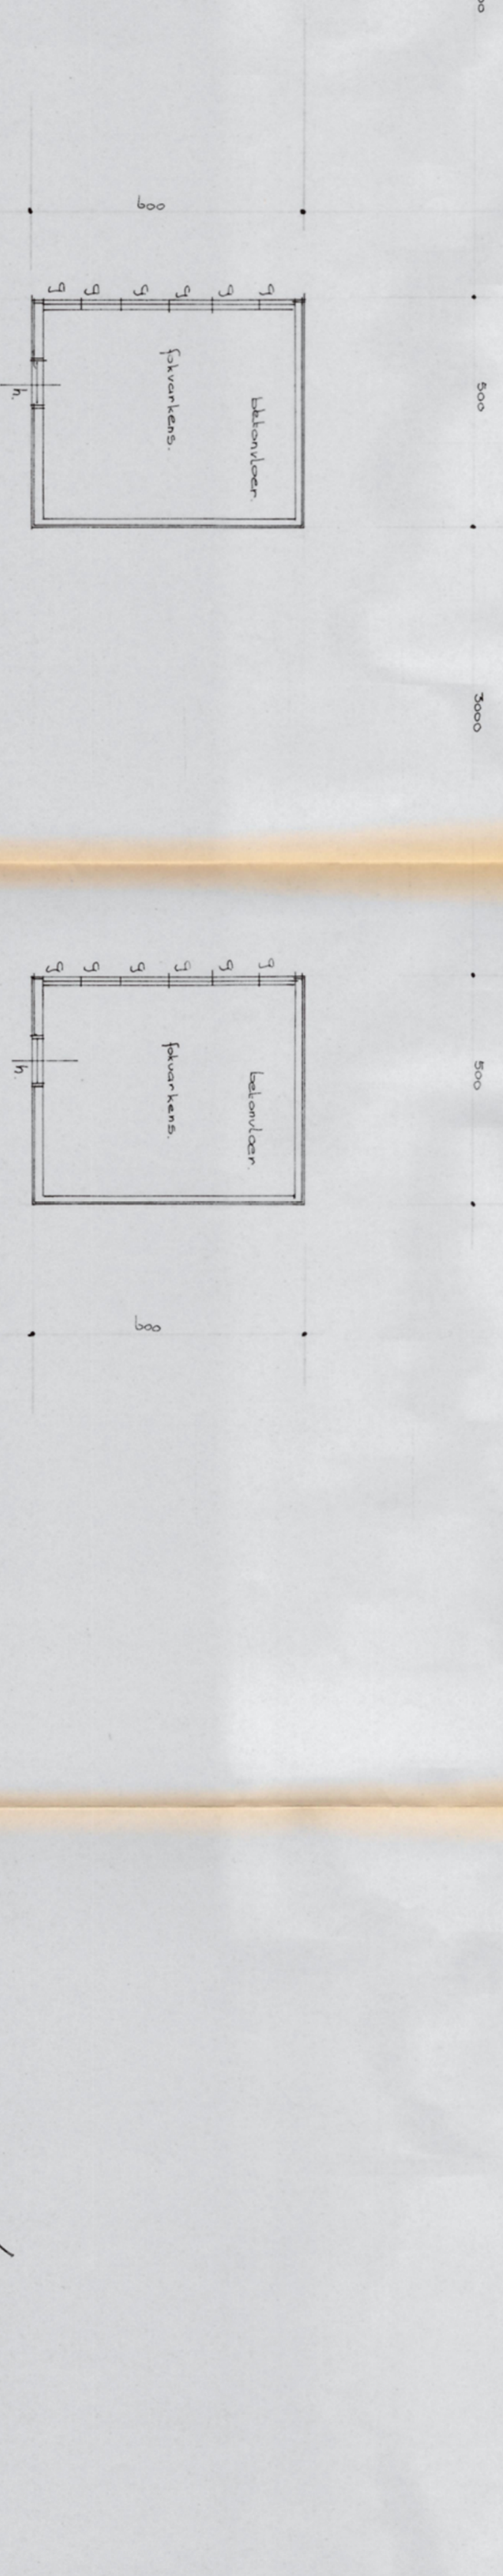

afstanden tussen haken niet op schaal getekend

