



Situatietekening bij overeenkomst tussen de heer Brambach
en Gemeente Kaag en Braassem

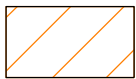

Te verhuren grond voorstel optie B

Kadastrale gegevens: Gemeente Roelofarendsveen, sectie K, 4459 (gedeeltelijk) ca 37 m2

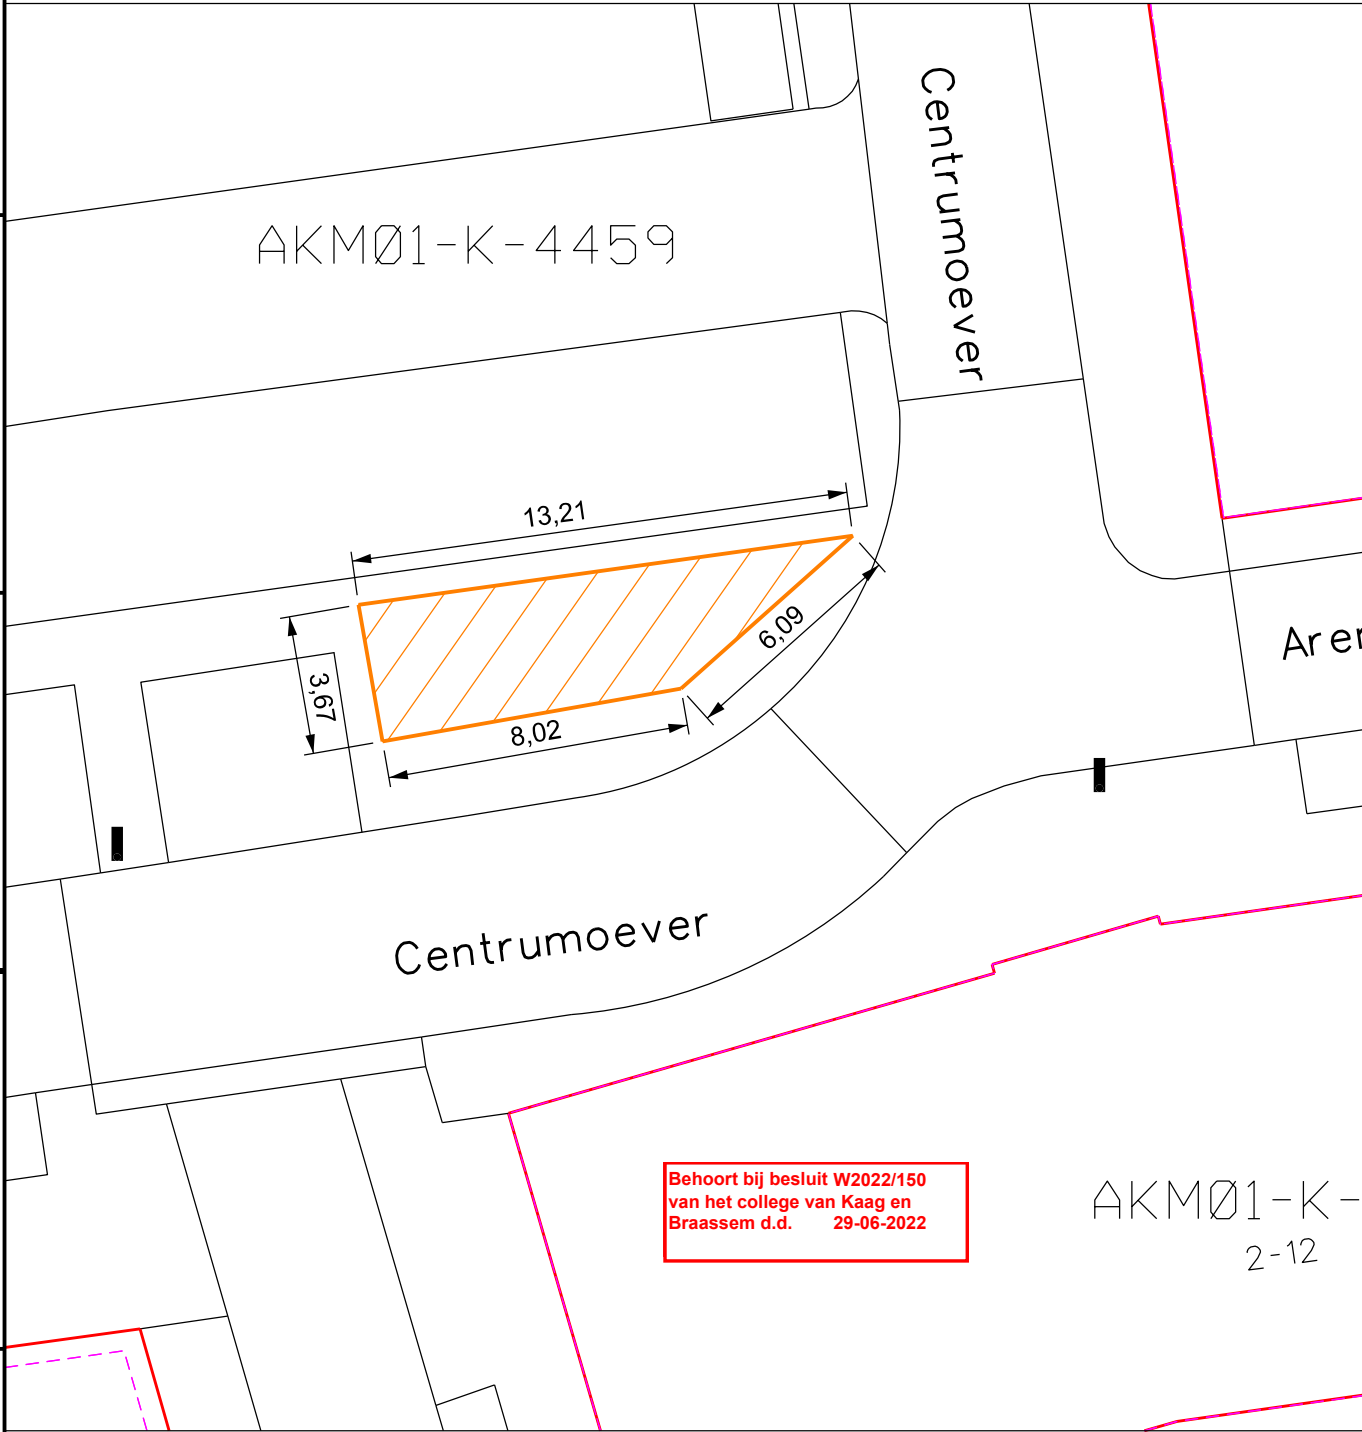

Kadastrale grens

AKM01-K-1874 Kadastrale nummer

4				
3				
2				
1				
Wijz.:	Get.:	Datum:	Gez.:	Gewijzigd:



Bilderdam - Hoogmade - Kaag - Leimuiden - Nieuwe Wetering - Oud Ade
Oude wetering - Rijnsaterwoude - Rijpwetering - Roelofarendsveen - Woubrugge

Bezoekadres Westeinde 1 - Roelofarendsveen
Postbus 1 - 2370 AA Roelofarendsveen
Tel. (071) 3327272 - Fax (071) 3327249
E-mail info@kaagenbraassem.nl
www.kaagenbraassem.nl

Status	Definitief		
Project	Huurovereenkomst Centrumoever 10, Roelofarendsveen		
Tekening	Tek. bij overeenkomst		
Getekend	[Redacted]	Datum	3 sep 2024
Schaal	1 : 200	Formaat	A4
Paraaf	[Redacted]	Werknr.	
Tekeningnr.	GV 00677	Blad	1

