


begane grondvloer

Peil = 0

geïsoleerde combinatievloer (Rc > min. 5,0 m²K/W)
afmeting volgens opgave constructeur
verdeling volgens opgave leverancier
bovenkant ruwe vloer 70- peil
afwerking 70 mm cementdekvloer

sparing

kruipruimte ventilatie / mantelbuis

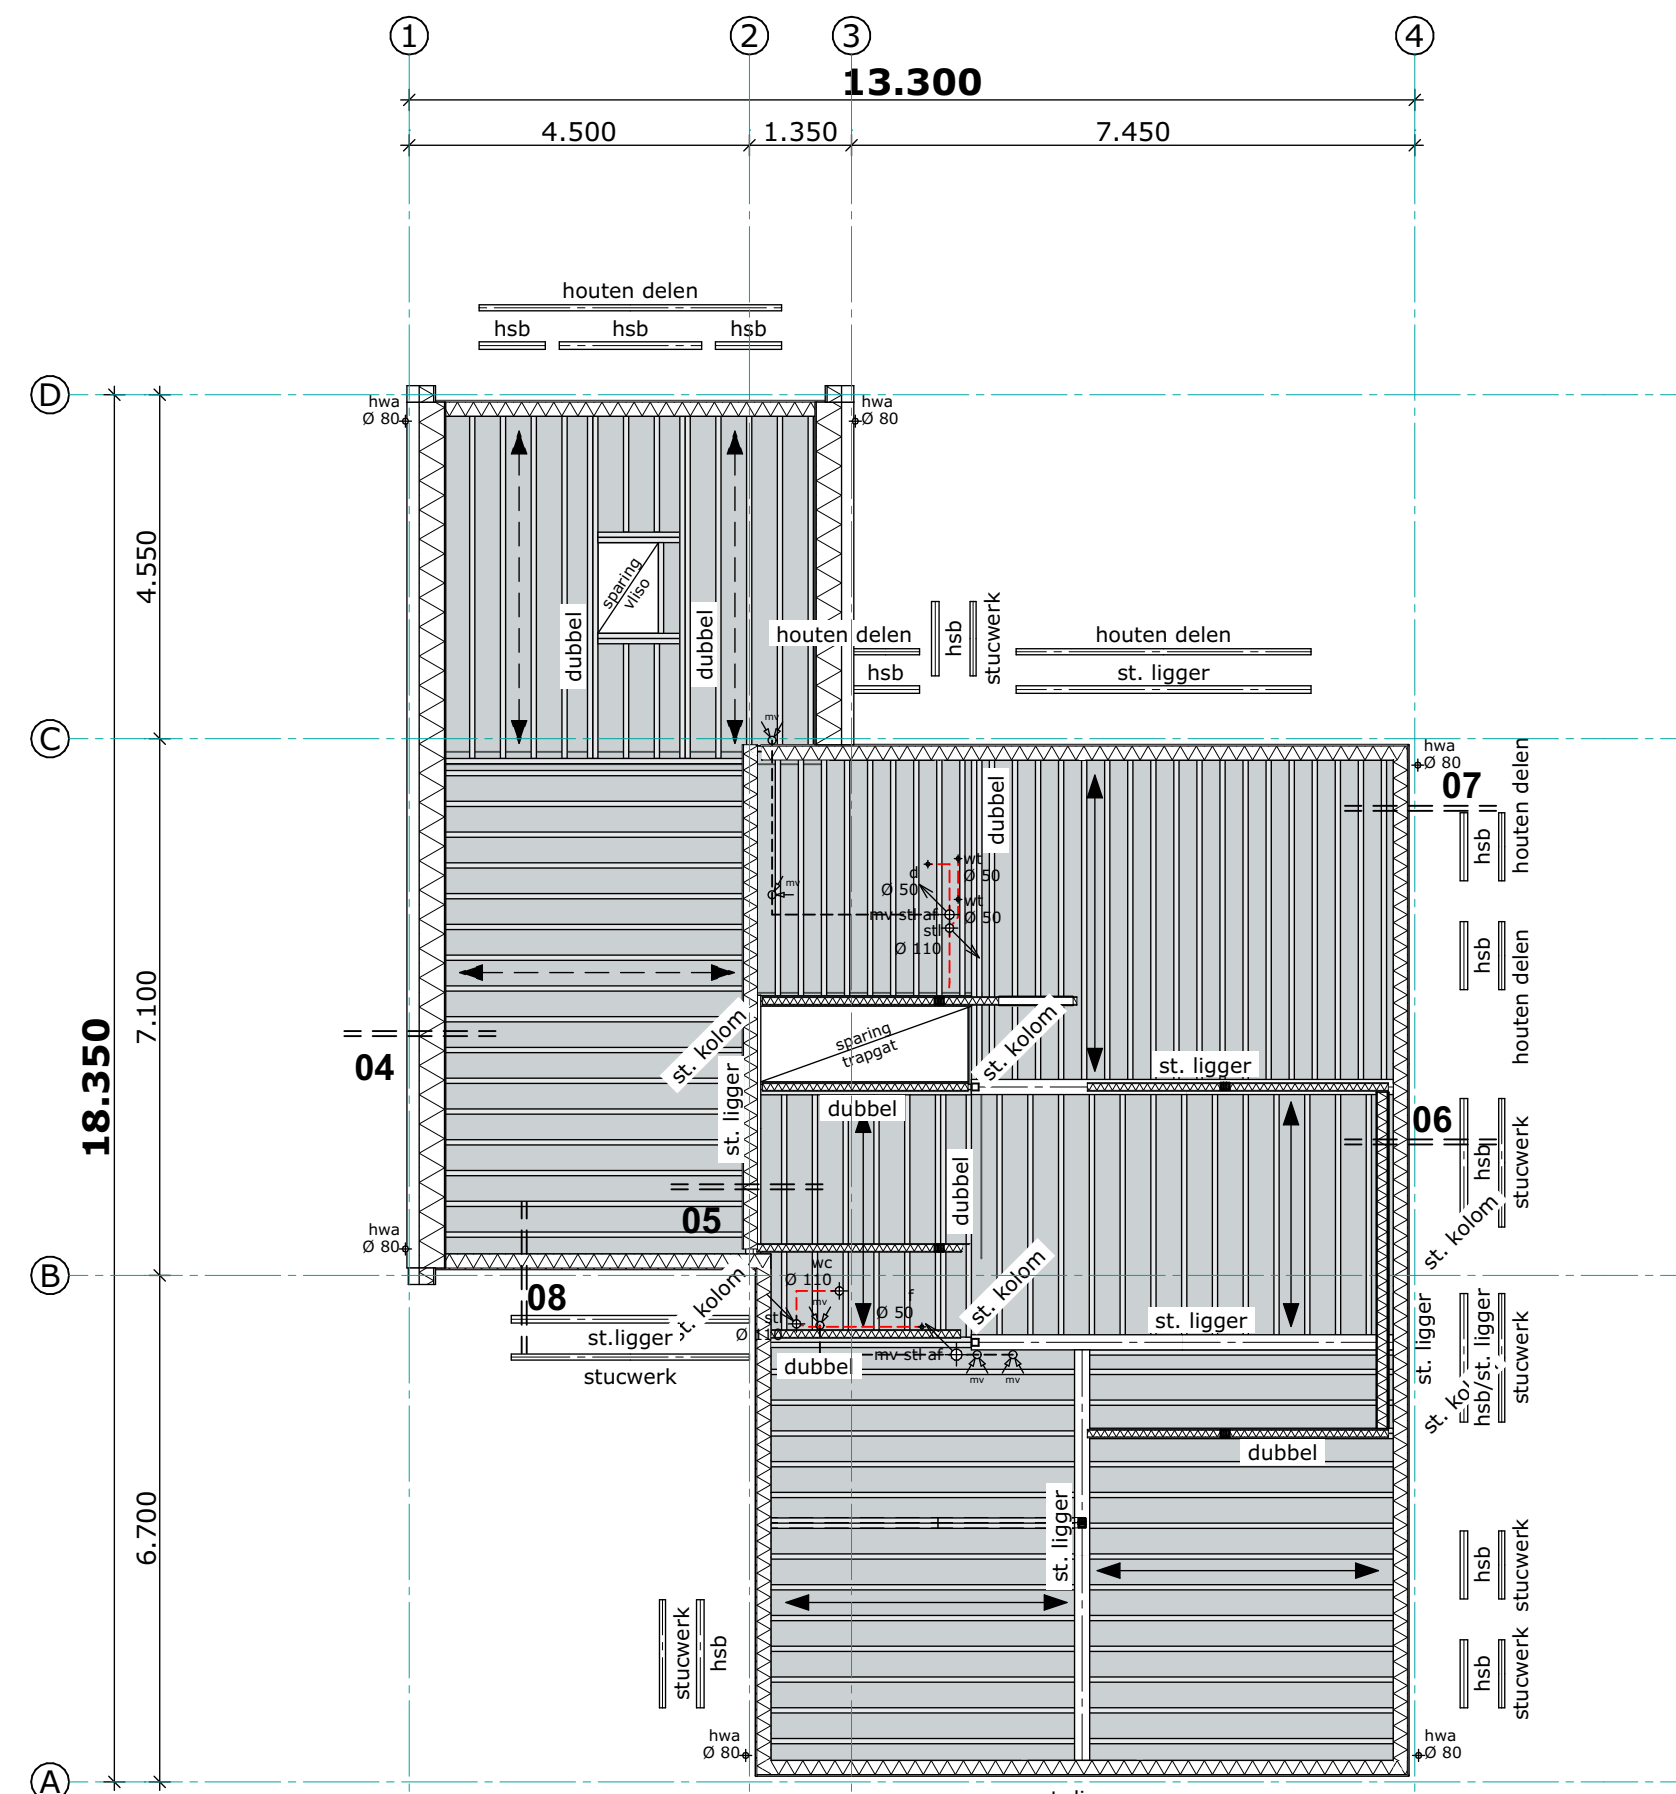

1e verdiepingvloer

2.860/2.950+ Peil


overspanningsrichting houten balklaag
dik/h.o.h. n.t.b. mm volgens opgave constructeur
bovenkant 'ruwe' vloer 5.860+ peil
afwerking underlayment 18mm, steenwolisolatie 20mm,
cementdekvloer 70mm

overspanningsrichting breedplaatvloer
dik n.t.b. mm volgens opgave leverancier/constructeur
bovenkant ruwe vloer 2.800+ peil
afwerking afschotisolatie, dakbedekking

lateien conform opgave leverancier/constructeur

overspanningsrichting houten balklaag
dik/h.o.h. n.t.b. mm volgens opgave constructeur
bovenkant 'ruwe' vloer 2.818+ peil
afwerking underlayment 18mm, afschotisolatie,
dakbedekking

GETEKEND DOOR:

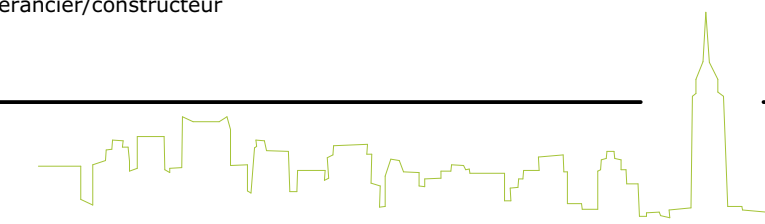

| Gabriëlse Architectuur |
architect / bouwkundige

proj. nr. 22-40

Ir. A. Gabriëlse
Kon. Wilhelminastraat 1
4361 EC Westkapelle
T 06-13366770
E info@gabriëlse-architectuur.nl
W www.gabriëlse-architectuur.nl

ONDERWERP	Nieuwbouw woning Zuidwateringstraat 7, Ritthem					
OPDRACHTGEVER	fam. van Hese					
TEKENING	Technische plattegronden (1/2)					
DATUM	SCHAAL	WIJZ. NR.	WIJZ. datum	GET	FORM	DATUM
28-12-2023	1:100	A	16-01-2024		A2	DO-05