



A-1

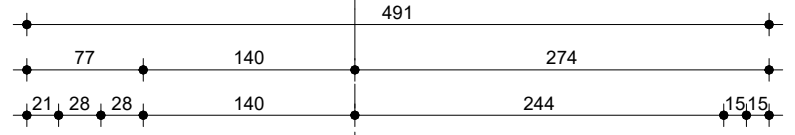

- Opbouw gevelwand:
- Channelsiding ca. 21mm
- Latten 28x45
- Latten 28x45
- Damp-open folie
- Stijl-/regelwerk 38x244
- Minerale-wol 240mm
- Damp-dichte folie
- Constructieplaat 15mm
- Gipsplaat 15mm

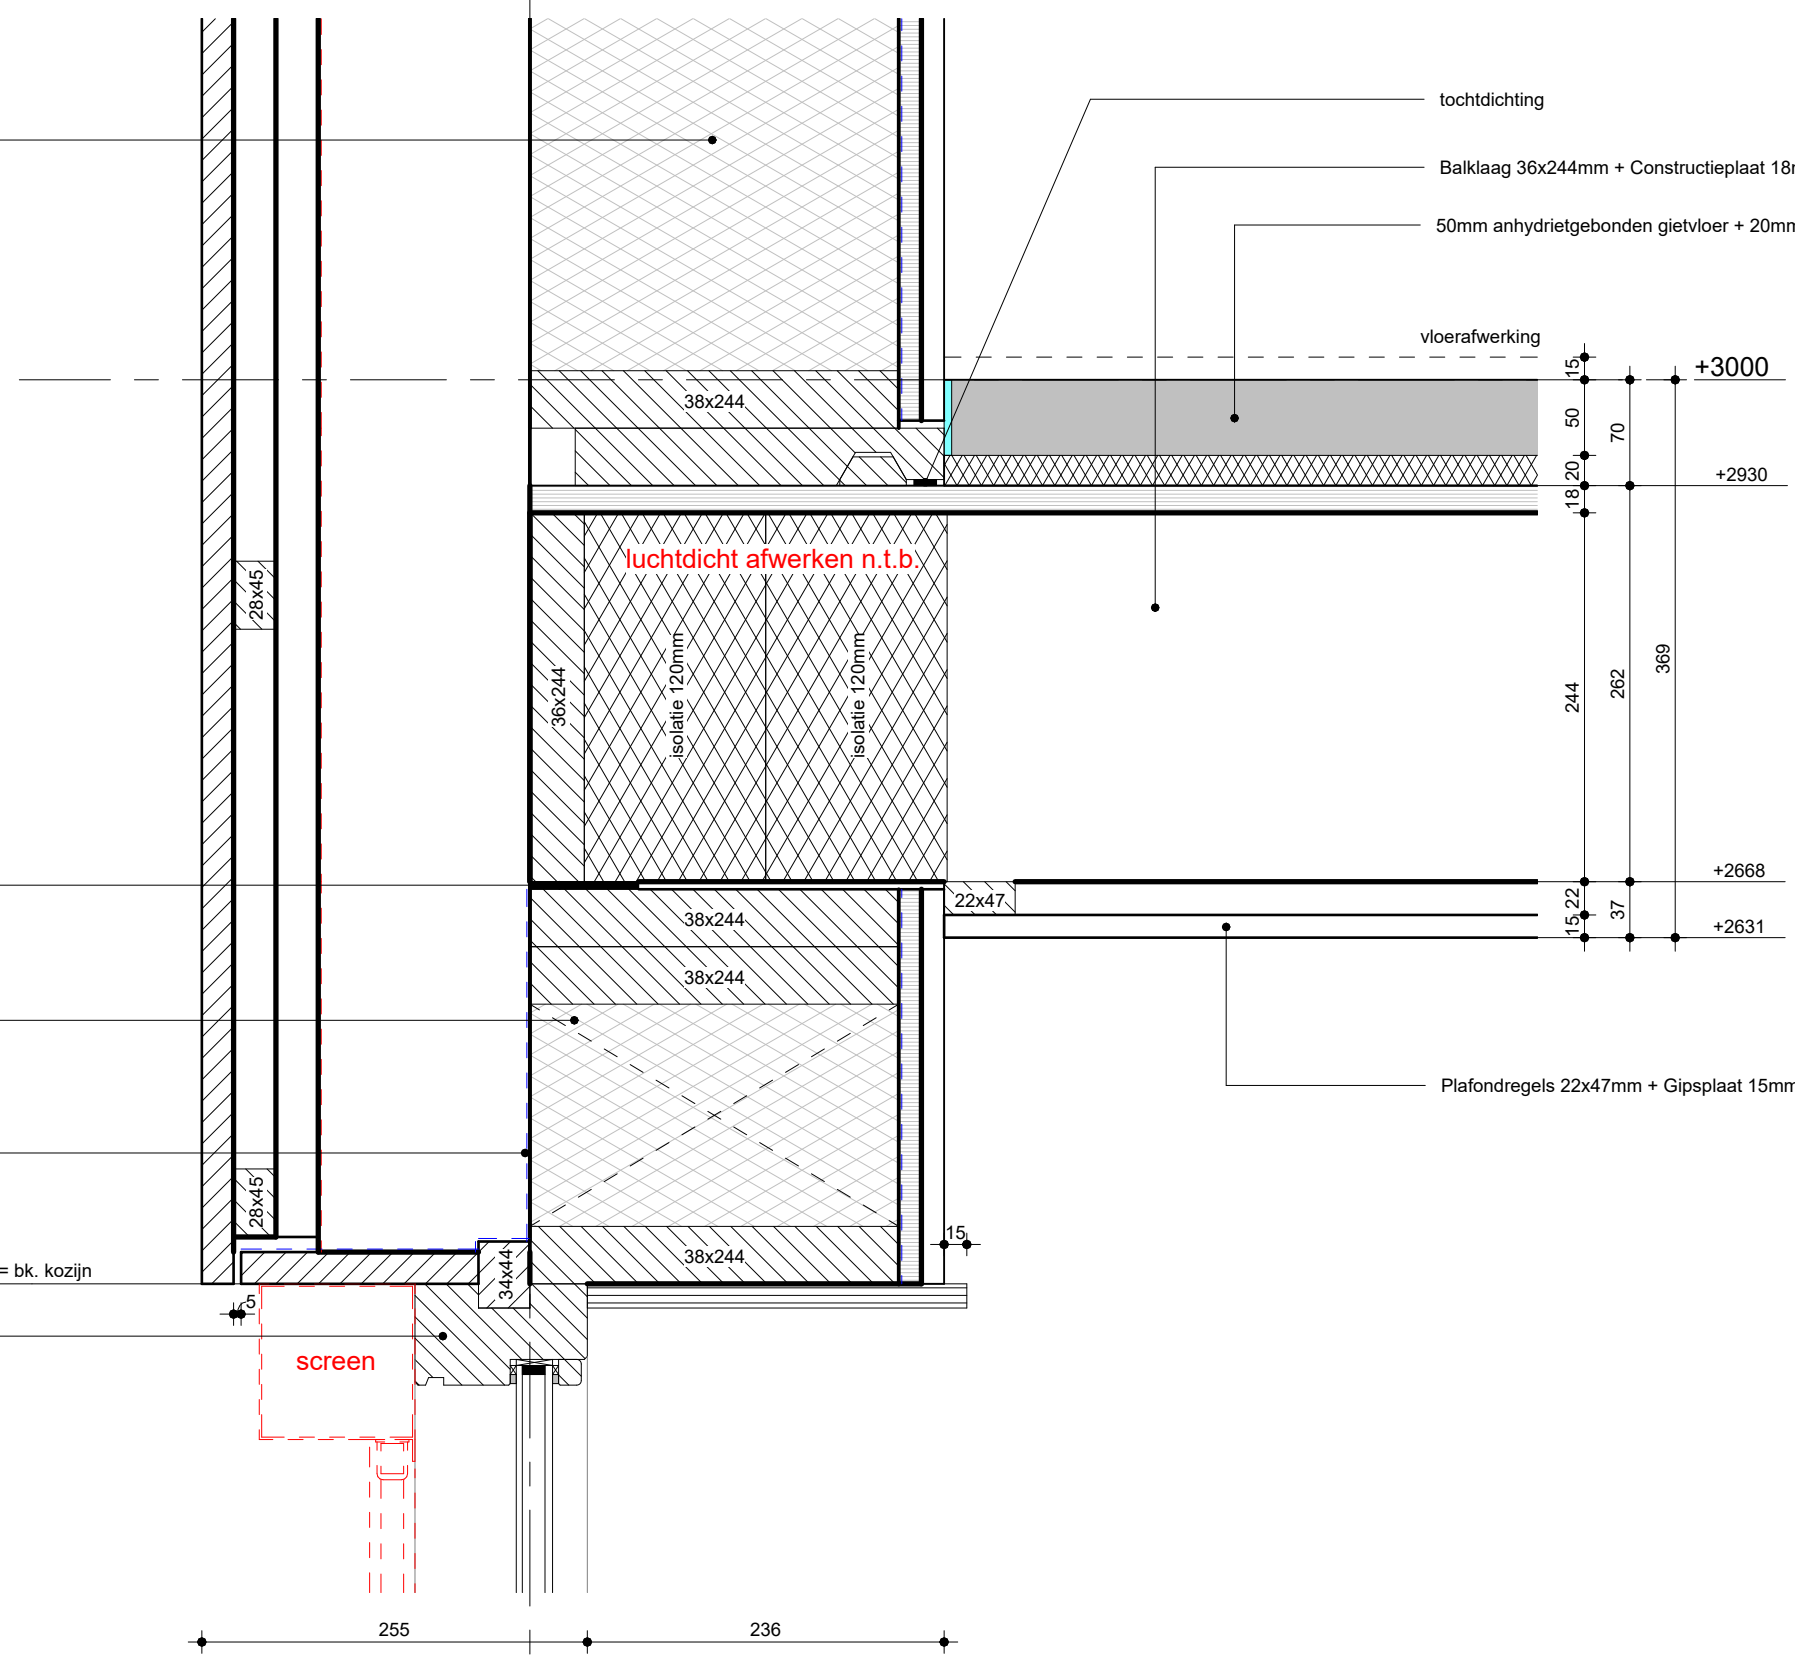

- zelfklevende vilt
- Opbouw gevelwand:
- Channelsiding ca. 21mm
- Latten 28x45
- Latten 28x45
- Damp-open folie
- Stijl-/regelwerk 38x244
- Minerale-wol 240mm
- Damp-dichte folie
- Constructieplaat 15mm
- Gipsplaat 15mm
- DPC-folie b=200mm.

+2402 = bk. kozijn

houten kozijn

screen

A-1



24-05-2024
 datum modelleur

project Groningen Leegeweg
 projectnr. VC220004
 schaal 1:5
 fase verkoop
 bladnummer
V07a