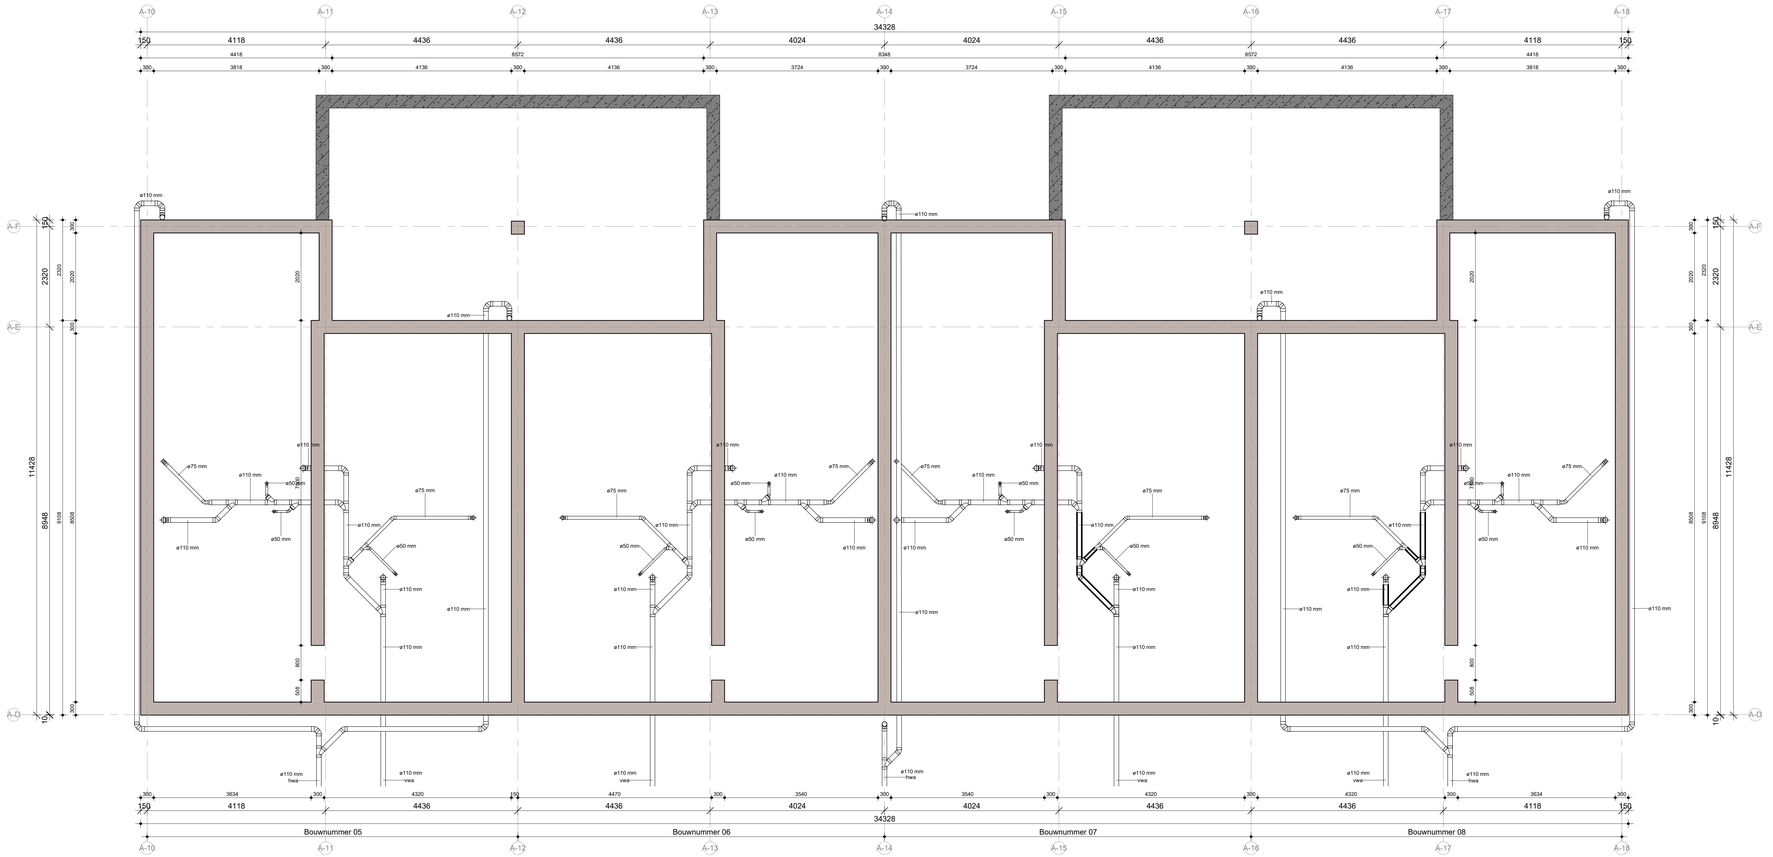

plattegrond fundatie

1 : 50

Peil = ...,... m +/- N.A.P.

Fundering volg. opg. constructeur; e.e.a. nader te bepalen

WANDEN

- gevelbekleding volgens kleuren- en materialenstaat
- hsb-gevelwand
- hsb-woningscheidende wand
- hsb-constructieve binnenwand
- hsb-binnenwand

GELUIDWERING

Dnt,a,k = min. 52 dB
Lnt,a = max. 54 dB

Dnt,a,k = min. 32 dB
Lnt,a = max. 79 dB

De uitwendige scheidingsconstructie van een verblijfsgebied bezit een karakteristieke geluidwering Ga,k van min. 20 dB bepaald volgens NEN 5077.

Het ventilatiesysteem, het warmteopwekkingssysteem en het warmteterugwinsysteem veroorzaken in een verblijfsgebied een karakteristiek installatie-geluidsniveau van ten hoogste 30 dB bepaald volgens NEN 5077.

De waterinstallatie veroorzaakt in een verblijfsgebied van een aangrenzende woonfunctie een karakteristiek installatie-geluidsniveau van ten hoogste 30 dB bepaald volgens NEN 5077.

BRANDVEILIGHEID

- B60 — B60 — constructie 60 min. WBDBO

SYMBOLEN EN AFKORTINGEN

- vloer- en wandtegels (plattegrond en aanzicht)
- vloer- en wandtegels (plattegrond en doorsnede)
- kruipluik 800x600
- WM — opstelplaats wasmachine
- WD — opstelplaats wasdroger

KOZIJNEN

Een toegang tot een verblijfsgebied, verblijfsruimte, badruimte of toiletruimte heeft een vrije doorgang met een breedte van min. 0,85m en een hoogte van min. 2,3m.

Ramen, deuren en kozijnen welke volgens NEN 5087 bereikbaar zijn voor inbraak, bezitten een inbraakwerendheid die voldoet aan weerstandsklasse 2 van NEN 5096

BOUWBESLUIT BEREKENINGEN

De oppervlaktetekeningen en -tekeningen zijn opgesteld conform NEN 2580
De BENG-berekening van het complex is opgesteld conform NTA 8800
De Rc-waarde van de uitwendige scheidingsconstructies is bepaald conform NEN 1068
De berekening van het equivalente daglicht is gemaakt conform NEN 2057: 2011
De spui- en ventilatieberekening is opgesteld conform NEN 1087 en NPR 1088

INSTALLATIES

De woningen worden voorzien van een electrotechs installatie conform NEN 1010
De woningen worden voorzien van een drinkwater installatie conform NEN 1006
De woningen worden voorzien van een riool installatie conform NEN 3215

DIVERSEN

Een vloerafscheiding heeft, volgens art. 2.18., een hoogte van min. 1m vanaf bovenzijde aansluitende vloer bij een hoogteverschil met een aangrenzende vloer < 13m. Bij een hoogteverschil met een aangrenzende vloerbi 13m is de hoogte van de vloerafscheiding min. 1,2 m.
Vloerafscheidingen worden uitgewerkt conform NEN-EN 1990, waarbij in het geval van beglazing, aanvullend, NEN 3569 aangehouden zal worden.
Verblijfsgebieden hebben een minimale vrije hoogte van 2,6m.
Toilet-, bad- en verkeersruimtes hebben een minimale vrije hoogte van 2,3m.

TRAPPEN

Trap volgens artikel 2.33, tabel 2.33

- minimum breedte van de trap	800mm
- minimum vrije hoogte boven de trap	2300mm
- minimum aantrede	220mm
- maximum optrede	188mm
- maximum hoogteverschil per trap	4300mm
- maximum opening vloerafscheiding	100mm

B	24-05-2024	aanvullend ingediend
A	17-07-2022	aanvullend ingediend

07-07-2023
datum | modelleur | omschrijving

projectnr.: VC220004

Groningen Leegeweg

onderdeel

fundatie

tekeningnummer

UO-1-1_A-2

opdrachtgever

Vazet creatie B.V.
Stationsweg 2 8011 CZ Zwolle

schaal	formaat	fase	status
1:50	A0	omgevingsvergunning	definitief

VAZET
Stationsweg 2
8011 CZ Zwolle
telefoon (038) 720 0997
info@vazet.nl
www.vazet.nl